


ALZADO TIPO (REFORMA)
 ESCALA 1/100

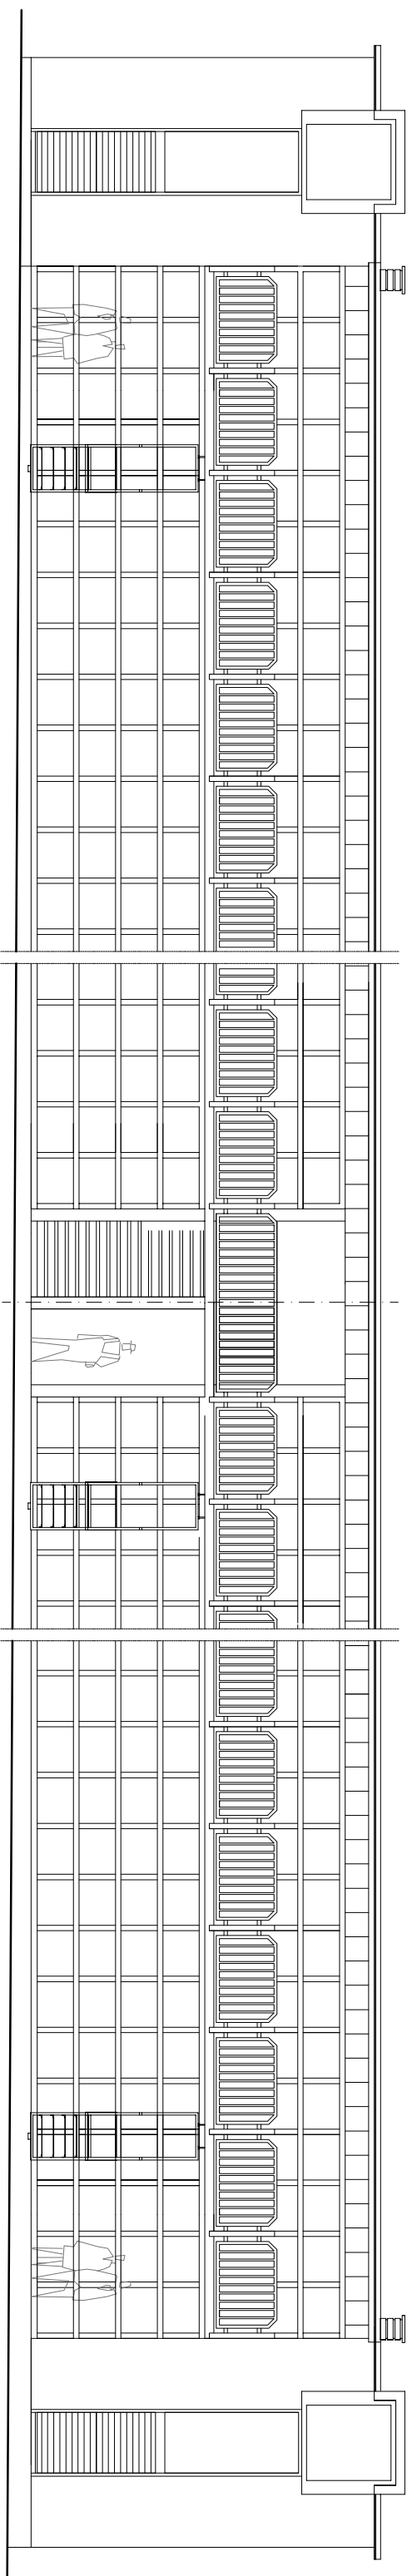

ALZADO TIPO (ESTADO ACTUAL)
 ESCALA 1/100



AYUNTAMIENTO
Zaragoza
 GERENCIA DE URBANISMO

DIRECCIÓN DE ARQUITECTURA
 GESTIÓN DE PROYECTOS II

**ANTEPROYECTO DE REPARACION DE CUBIERTAS EN
 CEMENTERIO DE TORRERO (1ª FASE)**

PLANO:

ALZADO TIPO (ESTADO ACTUAL Y REFORMA)

EA-2, B-2

ARQUITECTO REDACTOR:	TEC. GRADO SUP.:	ESCALA:
M. A. ESCARTIN	M. A. ESCARTIN	1/100
CÓDIGO: 13-15 JOEP/II TOR CEM CUBIERTA Y VARIOS REPARACION	FECHA:	
LUIS MORENO TORTAJADA	OCTUBRE 2013	