



Expediente nº: **38.843/24**

Asunto: **c\ Patio de los Naranjos con Pico Tempestades**


**MEMORIA VALORADA ESTIMADA DE OBRAS A EJECUTAR
EN EL SOLAR DE REFERENCIA CATASTRAL 1099401XM7019G**

CÓDIGO	DESCRIPCIÓN	UNIDADES	PRECIO	TOTAL
3-01-114	Ml. levantado de valla de simple torsión o construida con cuadradillos, hasta una altura de 3,00 m., incluso parte proporcional de pilaretes de hormigón o ladrillo macizo, postes, tornapuntas, puertas, etc., incluso retirada y transporte de escombros a vertedero.	305,00	22,25 €	6.786,25 €
3-22-045	Ml. cerramiento de solar, de entre 2,00 y 2,50 m. de altura, a base de malla de simple torsión, galvanizada, de 50/14, incluso postes cada 3 metros, tornapuntas y accesorios para la fijación de la malla a los postes. Con refuerzo IPE 120 en postes alternos (uno sí, uno no). Postes empotrados en dados de hormigón en al menos 40 centímetros de longitud, tanto en los postes de la malla como en los IPE, y profundidad de la cimentación en al menos 10 centímetros adicionales. Colocada sobre la alineación oficial, sin retranquear hacia el interior del solar, evitando tropezones y atrapamiento de pies. Totalmente terminada, incluso carga y transporte de desechos a vertedero autorizado.	305,00	45,00 €	13.725,00 €
3-23-001	Ud. Medidas de Seguridad y Salud Laboral en el desarrollo de la obra, en aplicación de la vigente Ley de Prevención de Riesgos Laborales, garantizando al máximo la eliminación de riesgos para operarios y población en general.	1,00	2.500,00 €	2.500,00 €
PRESUPUESTO DE EJECUCION MATERIAL:				23.011,25 €
13% de Gastos Generales				2.991,46 €
6% de Beneficio Industrial				1.380,68 €
PRESUPUESTO DE CONTRATA:				27.383,39 €
21% de I.V.A.				5.750,51 €
PRESUPUESTO DE CONTRATA MÁS I.V.A.:			Euros:	33.133,90 €

La presente Memoria Valorada tiene un **PRESUPUESTO DE CONTRATA MÁS I.V.A.** que asciende a la cantidad de **33.133,90 Euros**

Lo que se informa a los efectos oportunos.

I.C. de Zaragoza, a 19 de junio de 2026

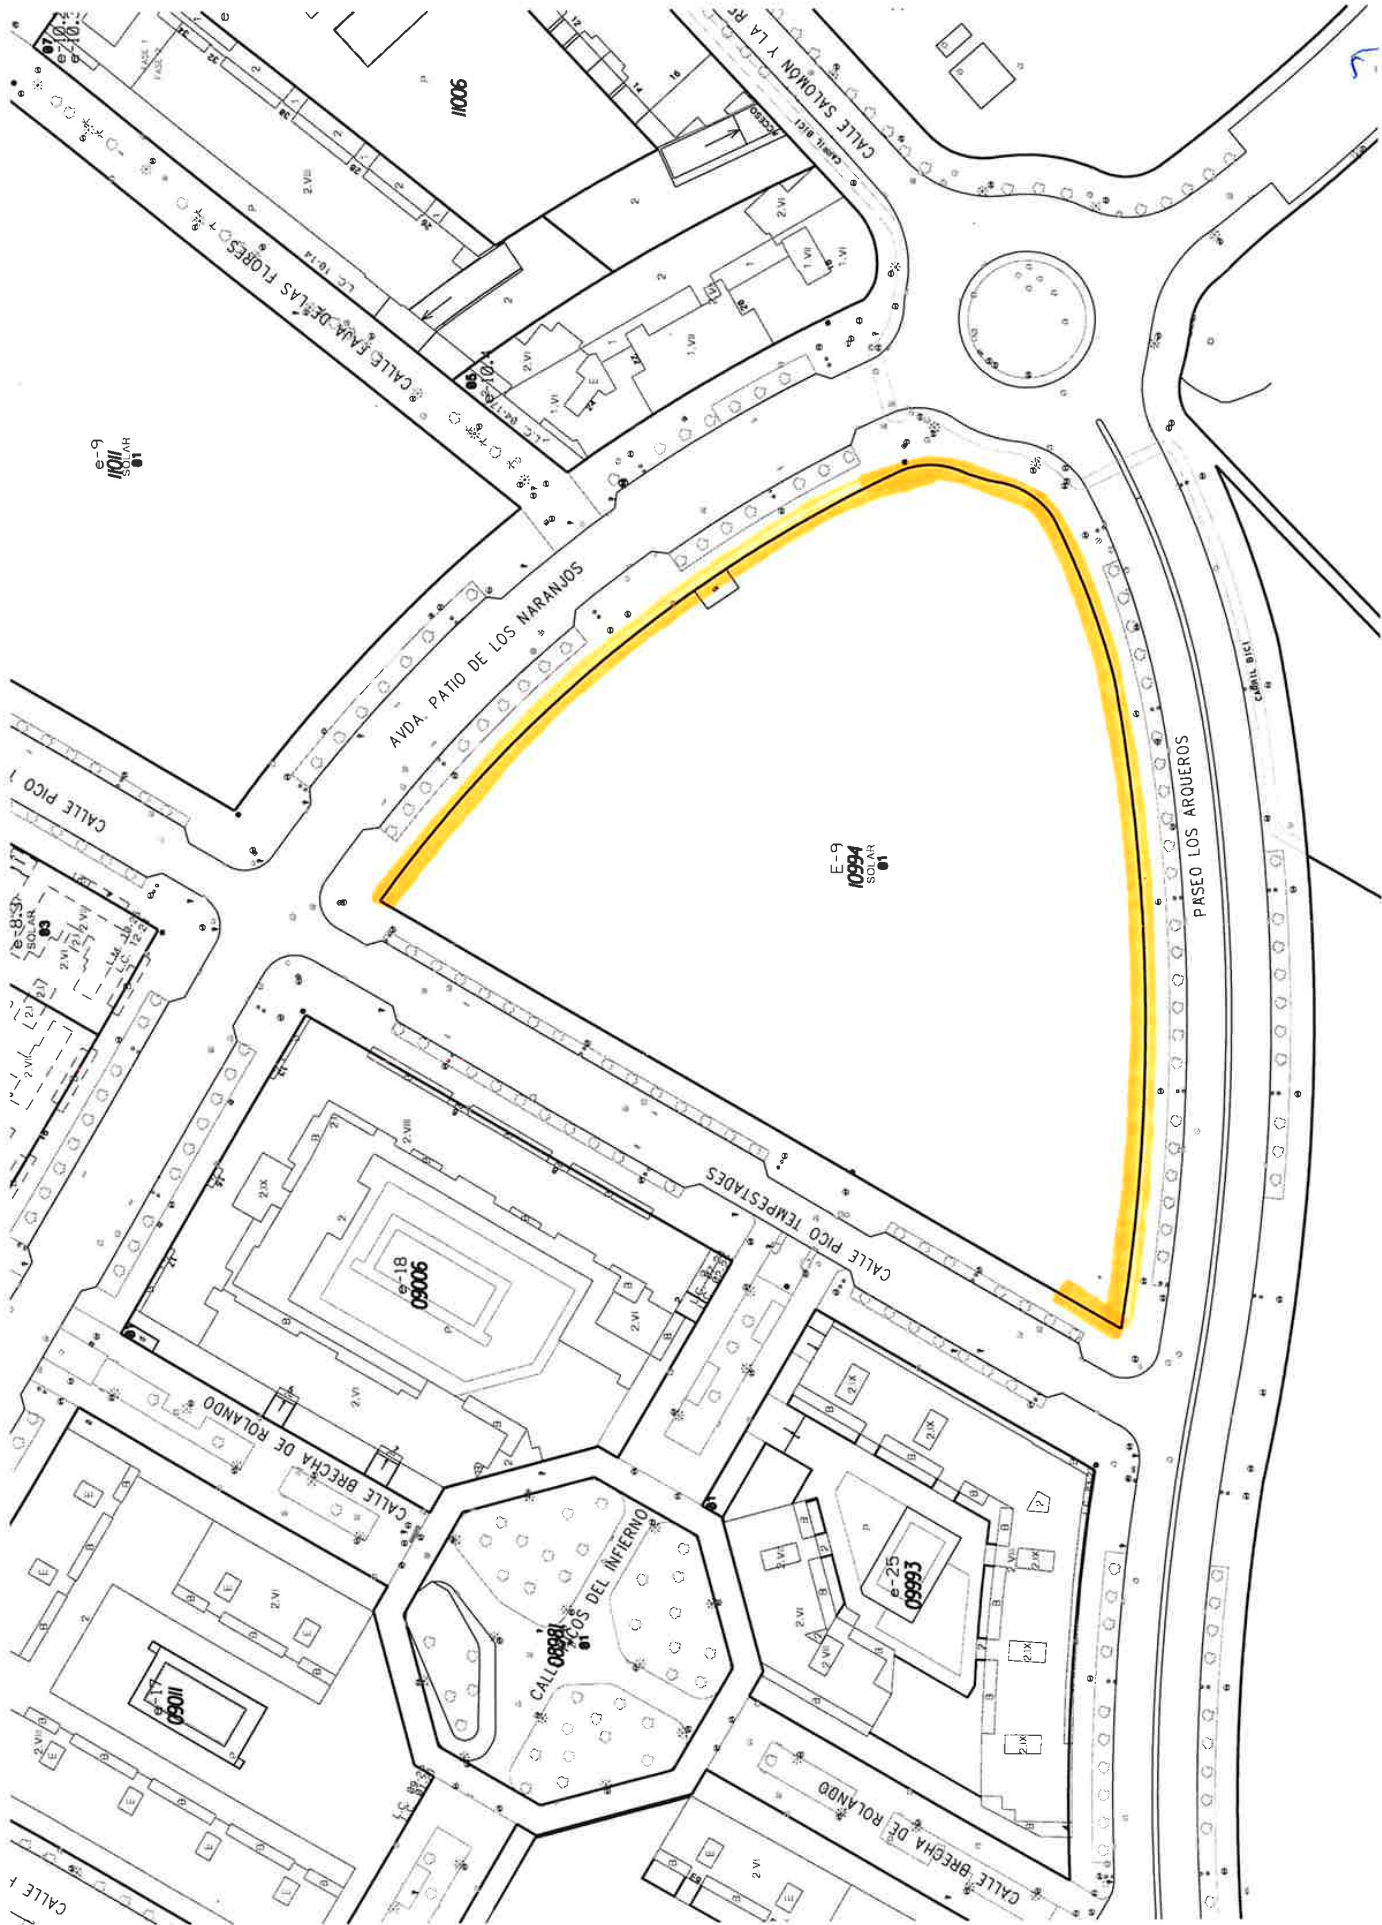

Este documento no contiene datos personales ni otras limitaciones al acceso

DOCUMENTO	ID FIRMA	PÁGINA
FIRMADO POR 2 FIRMANTES	16314563	2 / 2
1. M ANGELES BINTANED BASA - LA TÉCNICA	FECHA FIRMA	
2. MARTA M SAGASTE BERICAT - LA JEFA DEL SERVICIO	23 de julio de 2026	
	23 de julio de 2026	