


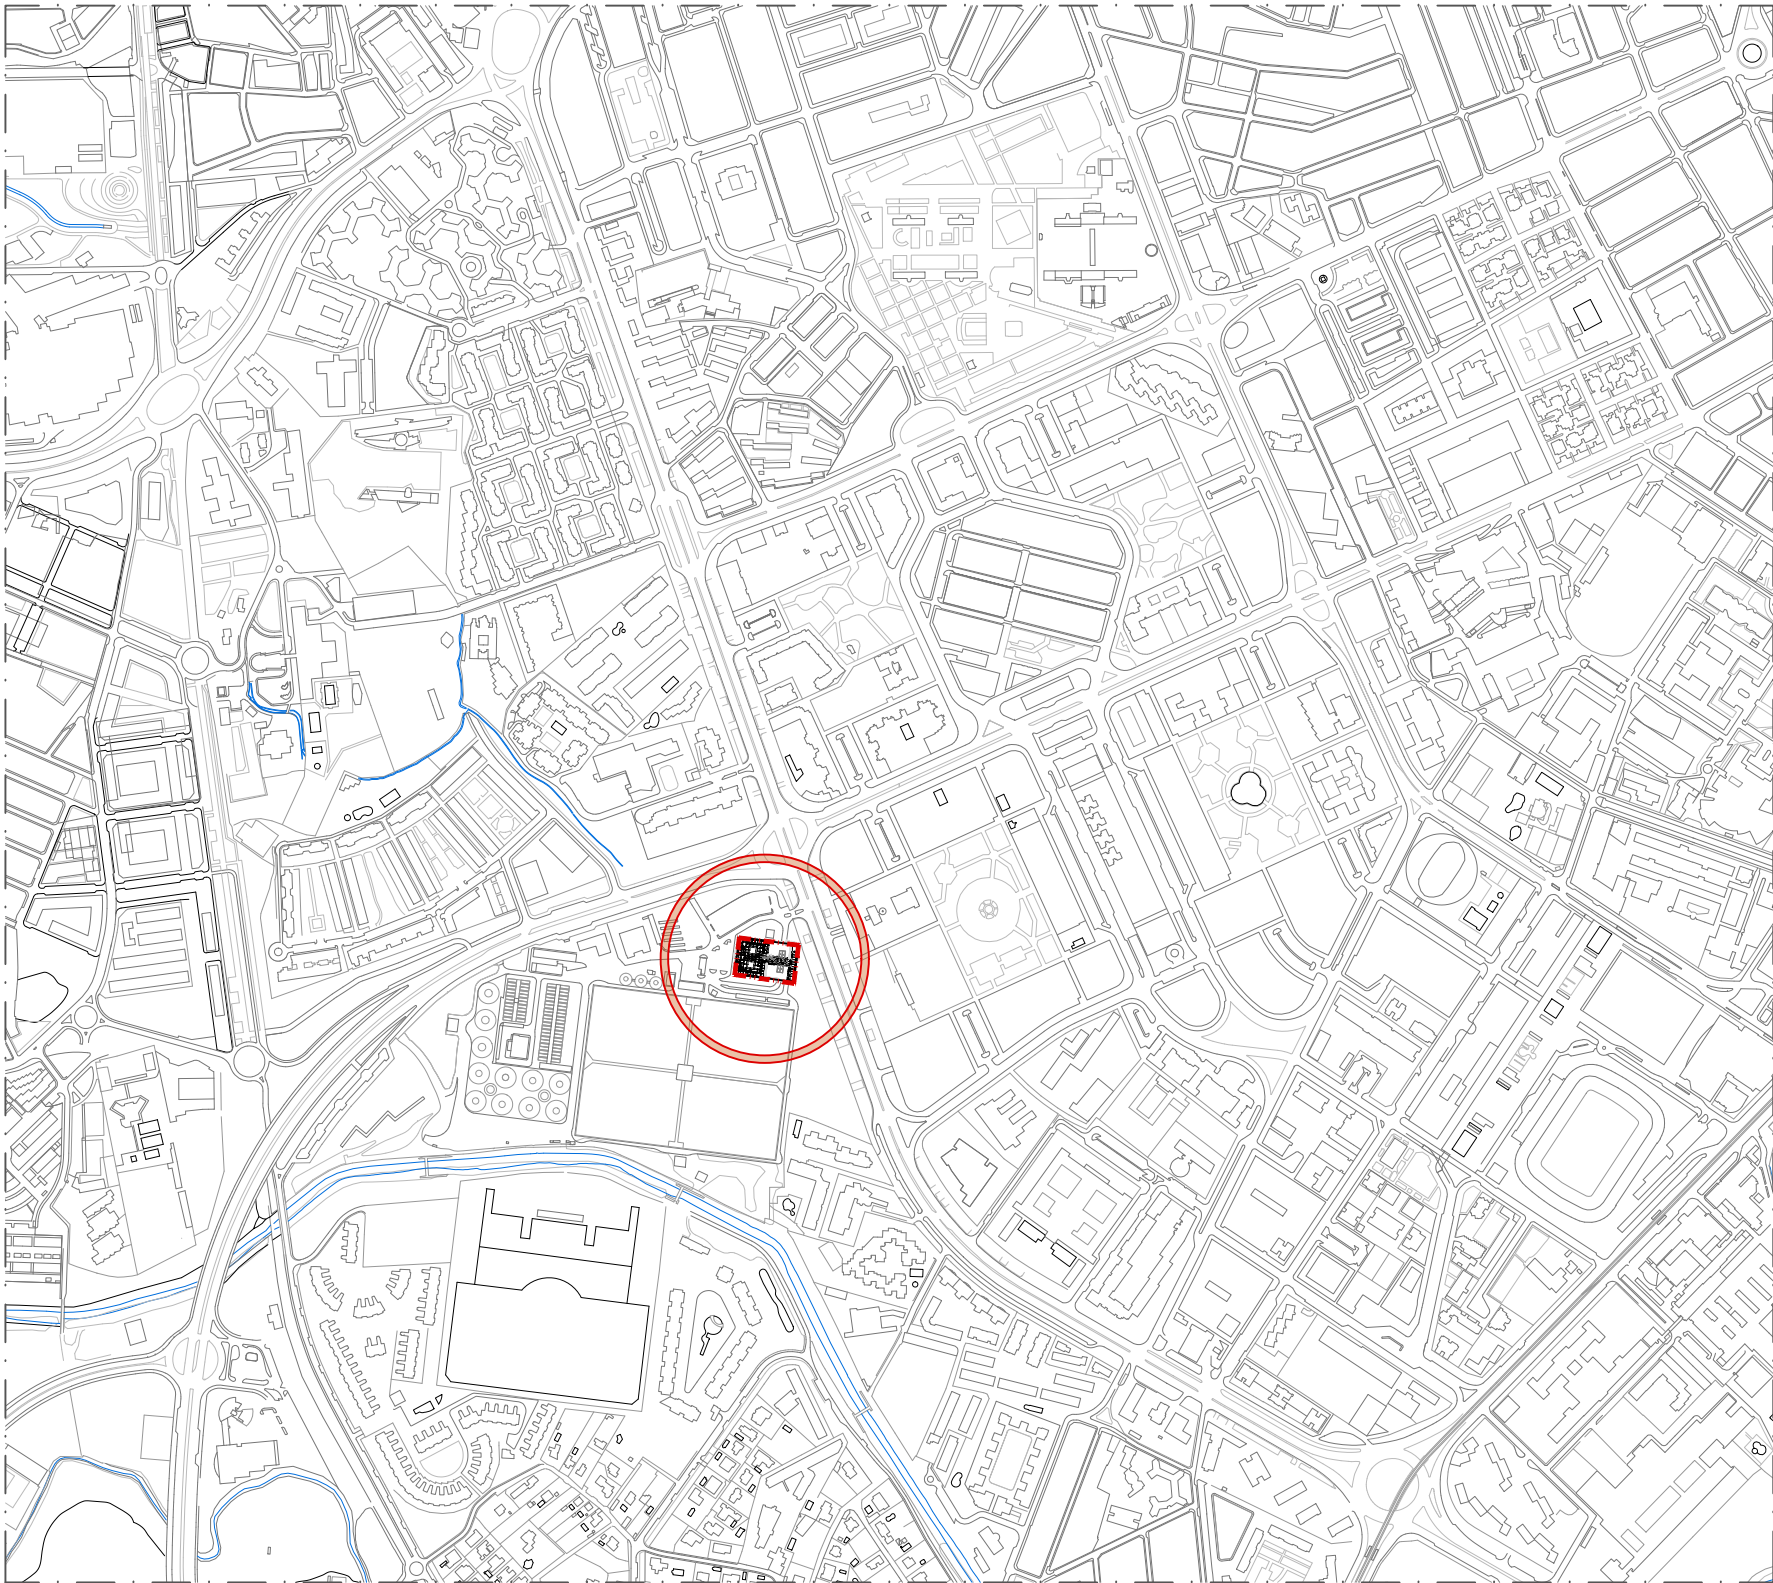

SITUACIÓN
Escala 1_10.000



EMPLAZAMIENTO
Escala 1_1.000




DIRECCIÓN DE ARQUITECTURA
PROYECTOS DE ARQUITECTURA

MEMORIA VALORADA CAMBIO DE VENTANAS EN
CENTRO OPERATIVO VIALIDAD Y AGUAS

PLANO:
SITUACIÓN Y EMPLAZAMIENTO 0.01

ARQUITECTO :  DANIEL MORENO DOMINGO		ESCALA:	JULIO - 2026
		DESCRITAS	REM: 95
IDENTIFICADOR: 26-014-CSB VIALIDAD AGUAS CTRO OPERATIVO CENTRAL FCC-P1			

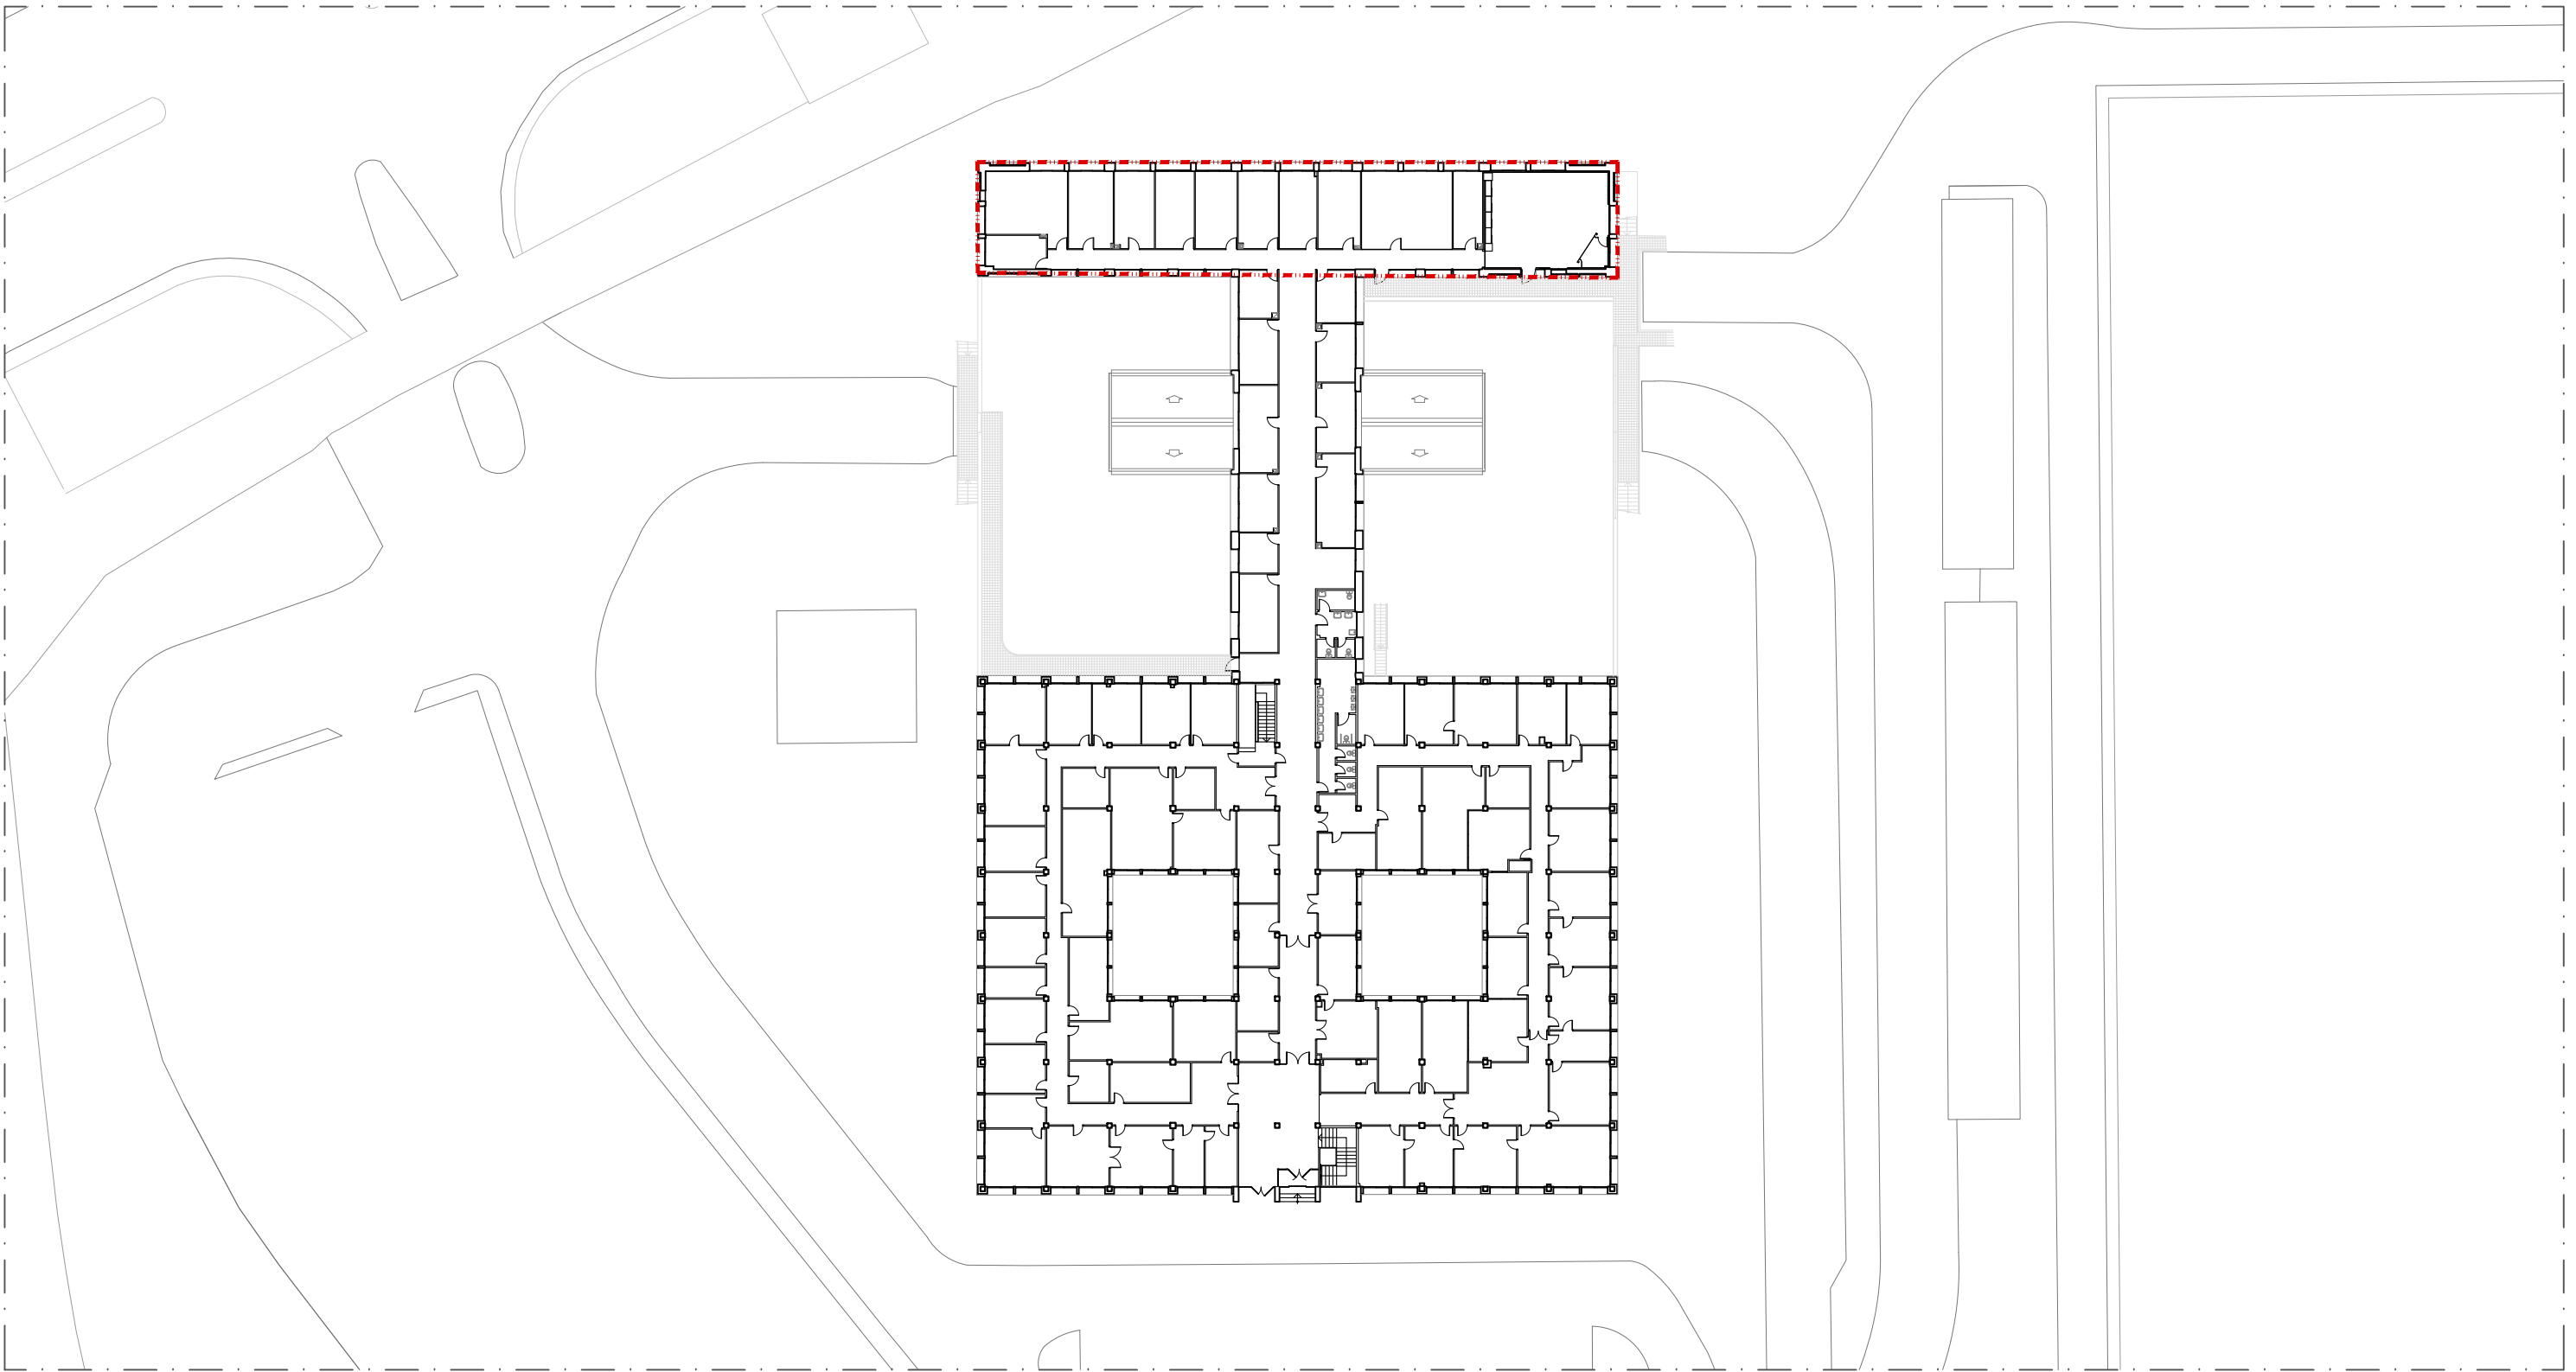

SITUACIÓN
Escala 1_500



DIRECCIÓN DE ARQUITECTURA
PROYECTOS DE ARQUITECTURA

MEMORIA VALORADA CAMBIO DE VENTANAS EN
CENTRO OPERATIVO VIALIDAD Y AGUAS

PLANO:

SITUACIÓN Y EMPLAZAMIENTO

0.02

ARQUITECTO:

DANIEL MORENO DOMINGO

ESCALA:


DESCRITAS

JULIO - 2026


REM: 95

IDENTIFICADOR:

26-014-CSB VIALIDAD AGUAS CTRO OPERATIVO CENTRAL FCC-P1

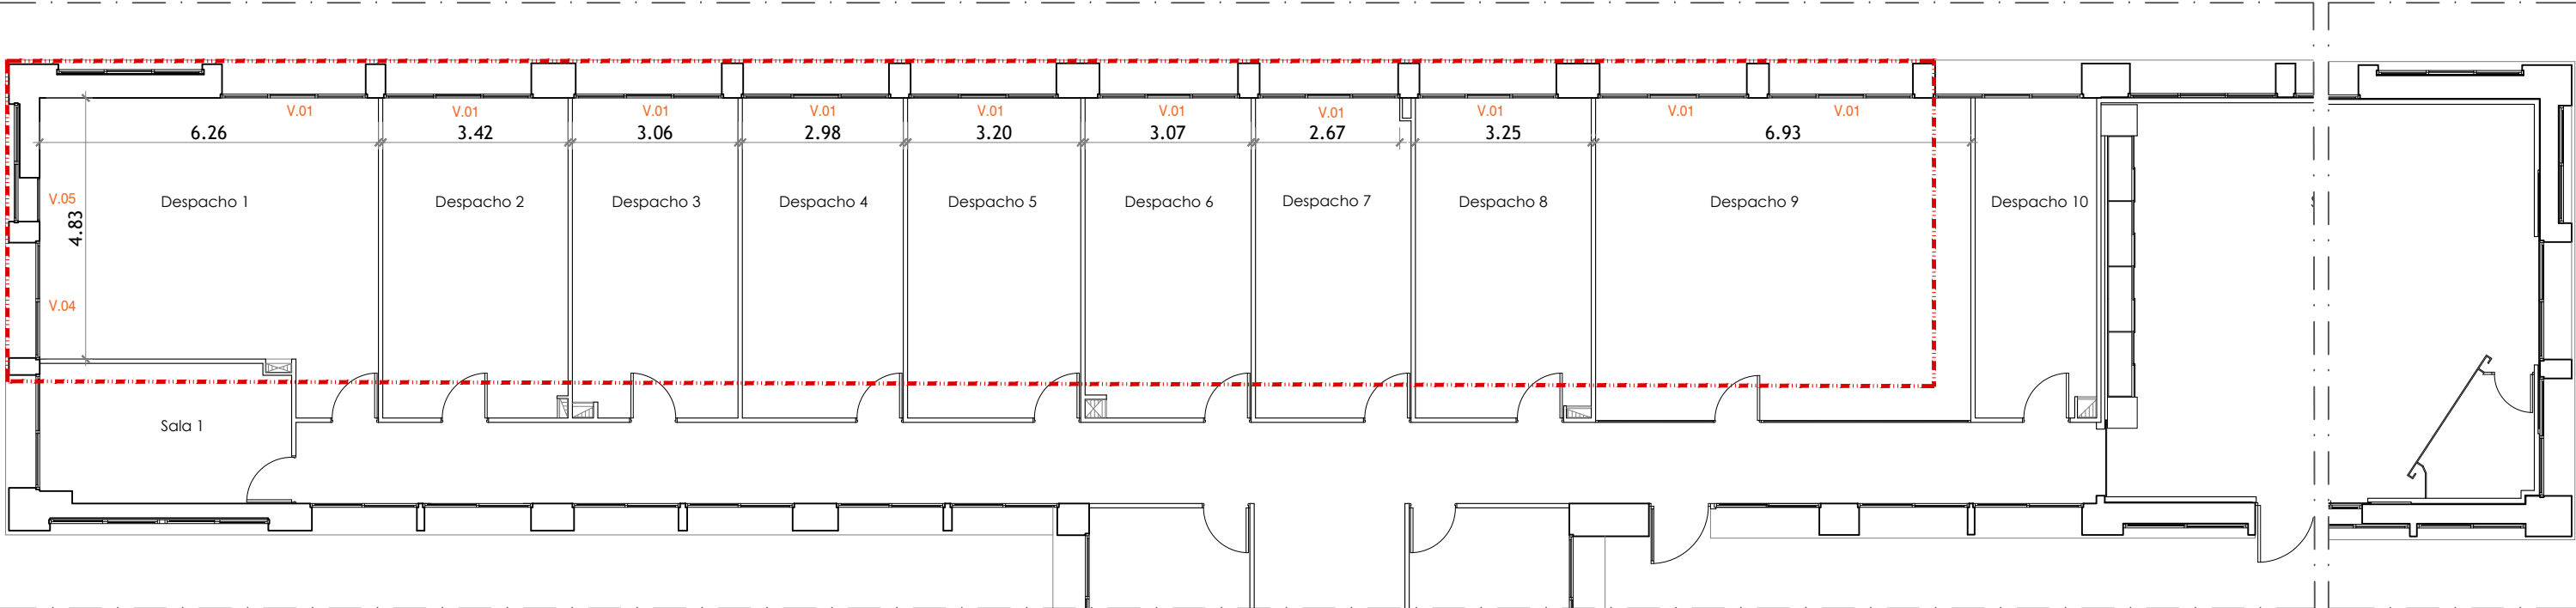

Escala 1_120

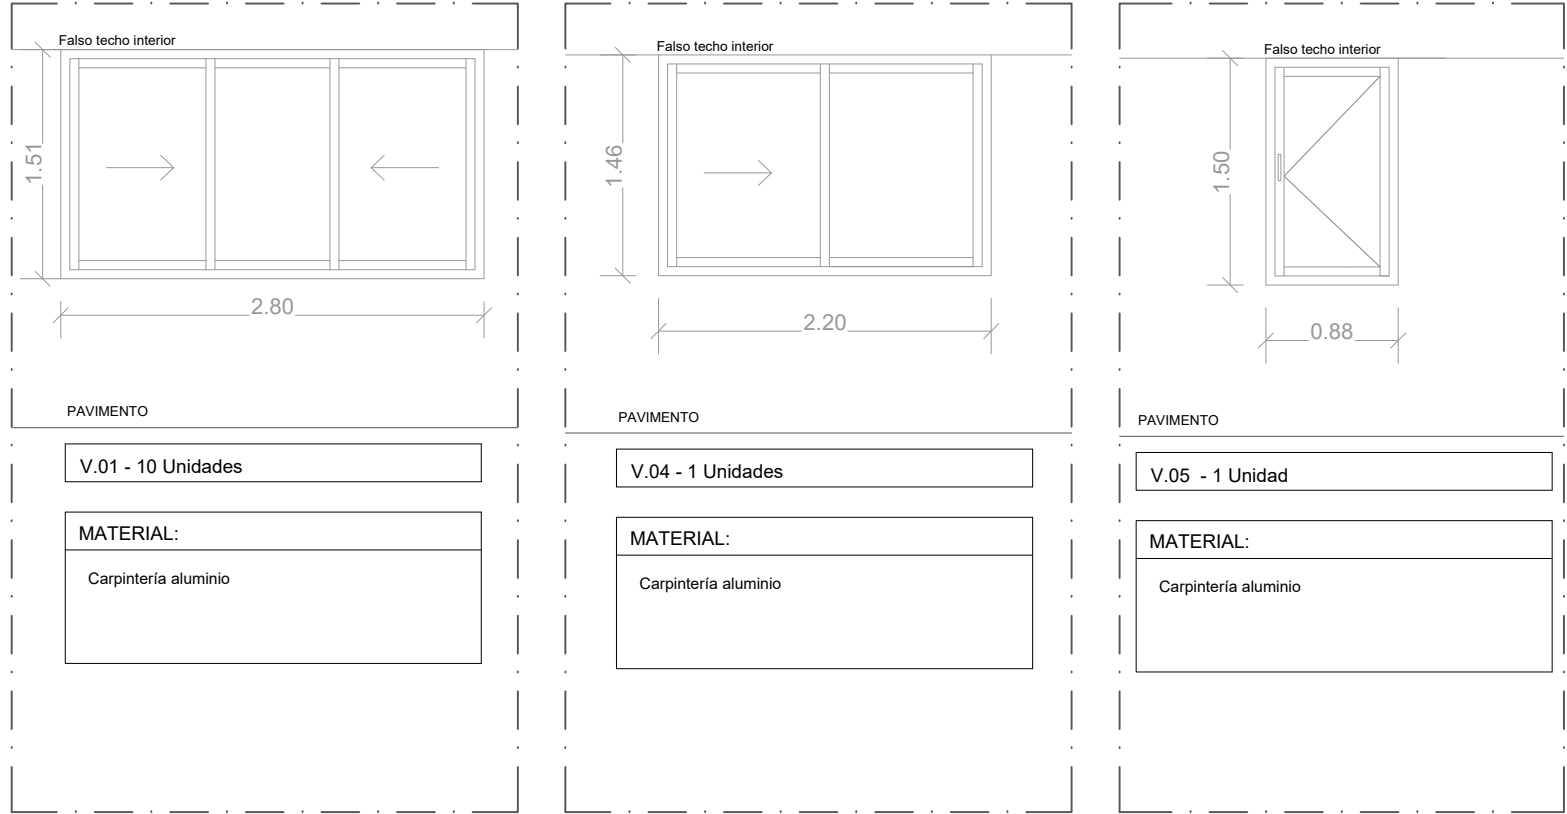

Escala 1_50



DIRECCIÓN DE ARQUITECTURA
PROYECTOS DE ARQUITECTURA

MEMORIA VALORADA CAMBIO DE VENTANAS EN
CENTRO OPERATIVO VIALIDAD Y AGUAS

PLANO:

CARPINTERÍAS

EA.01

ARQUITECTO :

DANIEL MORENO DOMINGO



ESCALA:


DESCRITAS

JULIO - 2026


REM:

IDENTIFICADOR:

26-014-CSB VIALIDAD AGUAS CTRO OPERATIVO CENTRAL FCC-P1

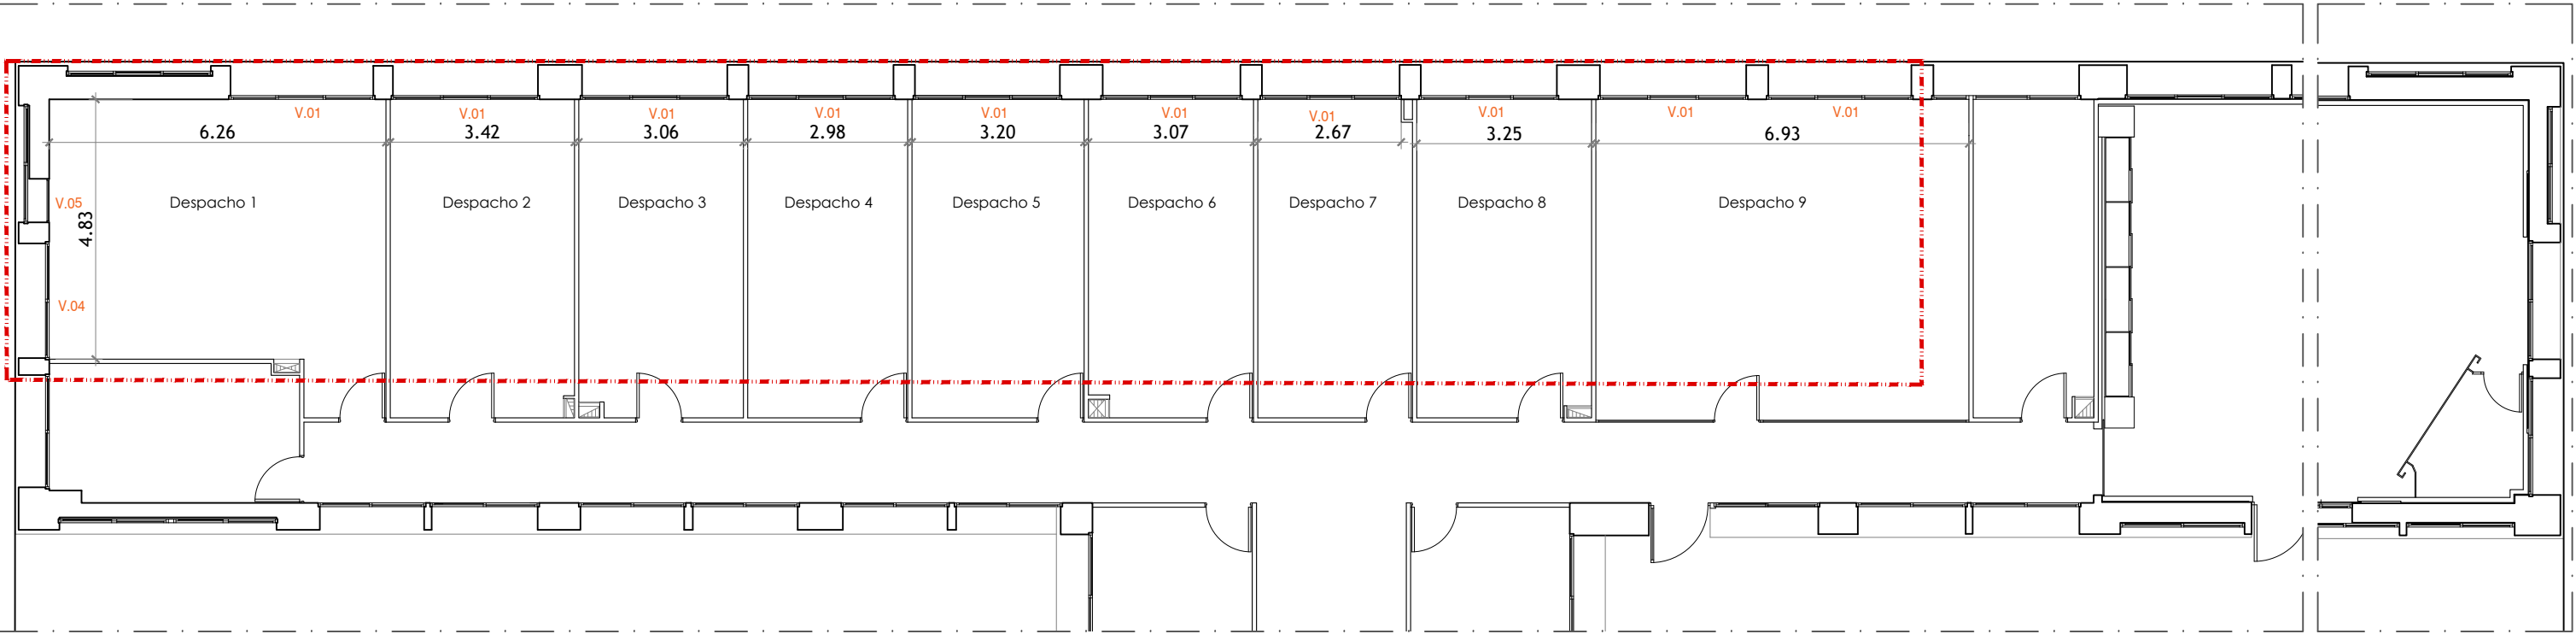

Escala 1_120

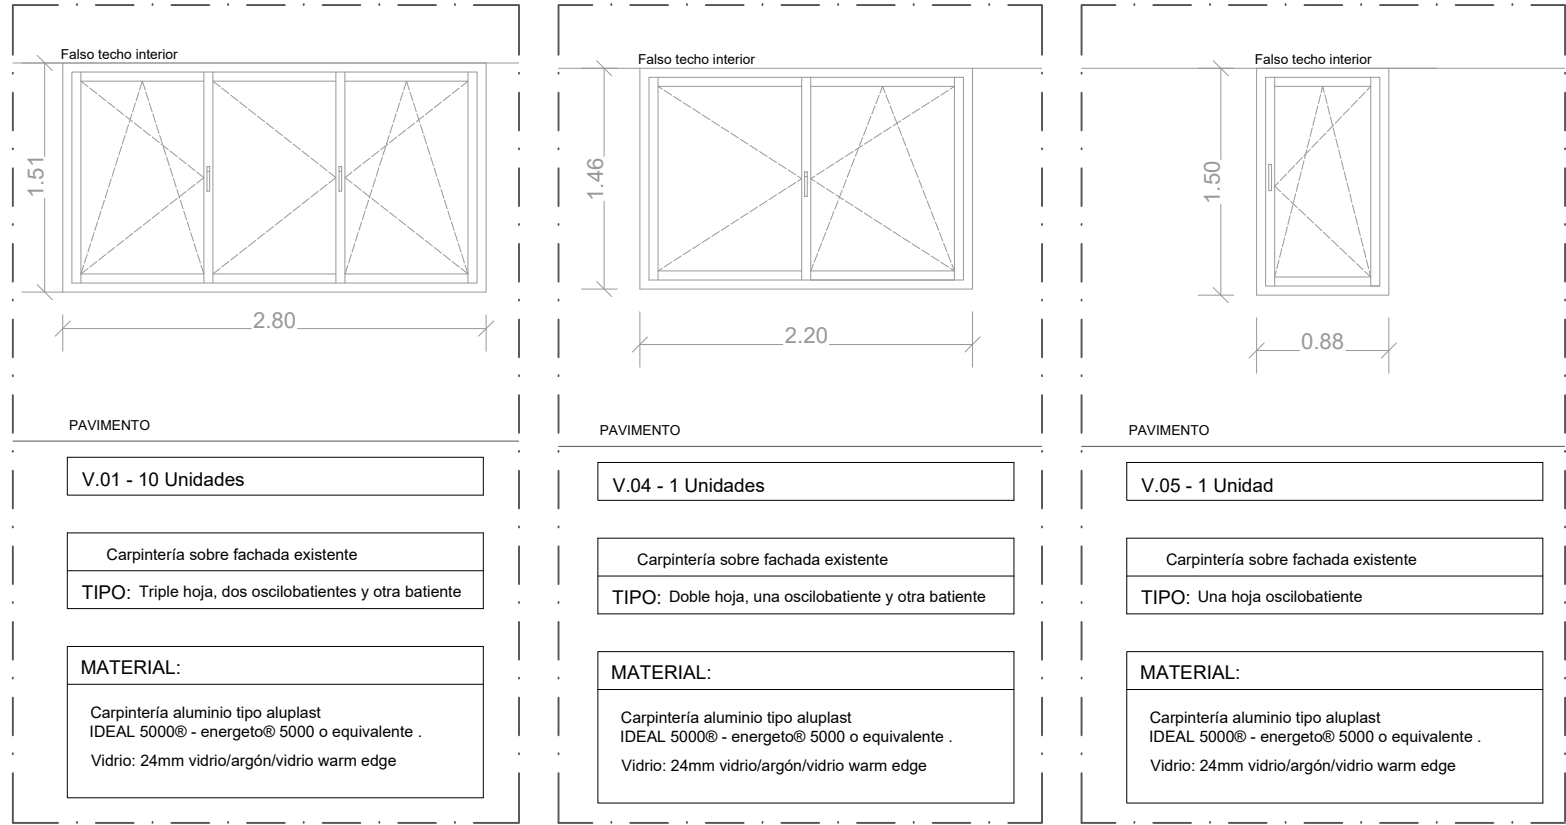

Escala 1_50



ÁMBITO DE ACTUACIÓN



DIRECCIÓN DE ARQUITECTURA
PROYECTOS DE ARQUITECTURA

MEMORIA VALORADA CAMBIO DE VENTANAS EN
CENTRO OPERATIVO VIALIDAD Y AGUAS

PLANO:

CARPINTERÍAS

ER.01

ARQUITECTO :

DANIEL MORENO DOMINGO



ESCALA:

DESCRITAS

JULIO - 2026

REM:

IDENTIFICADOR:

26-014-CSB VIALIDAD AGUAS CTRO OPERATIVO CENTRAL FCC-P1