


SUBSANACIÓN DE ERRORES:

En el Contratos Menor de Obras de revisión y mejora de s6lera en filtros de Planta Potabilizadora, s eha observado que en el documento "Memoria Descriptiva", las p6ginas 31 a 38, correspondientes a los planos han salido publicadas cortadas, por lo que se adjuntan en du dimensi3n correcta.

8 de abril de 2015

El Jefe de Secci3n

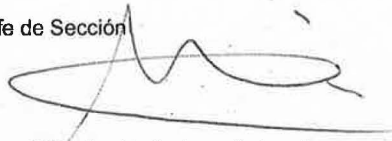


Fdo.:Jesús Jiménez Galarreta

Documento firmado digitalmente. Para verificar la validez de la firma acceda a <http://tramita.red.zaragoza.es:80/tramita-2.0/zaragoza/es/VerificacionAction.action>
Ayuntamiento de Zaragoza - <http://www.zaragoza.es>





MTE5LzM5NzY2My9UMQ\$\$

ID. DOCUMENTO	MTE5LzM5NzY2My9UMQ\$\$	PÁGINA	1 / 9
FIRMADO POR	CARGO FIRMANTE	FECHA FIRMA	ID. FIRMA
07734A JIMENEZ GALARRETA JESUS I	El/La Técnico/a	08/04/2015	924366

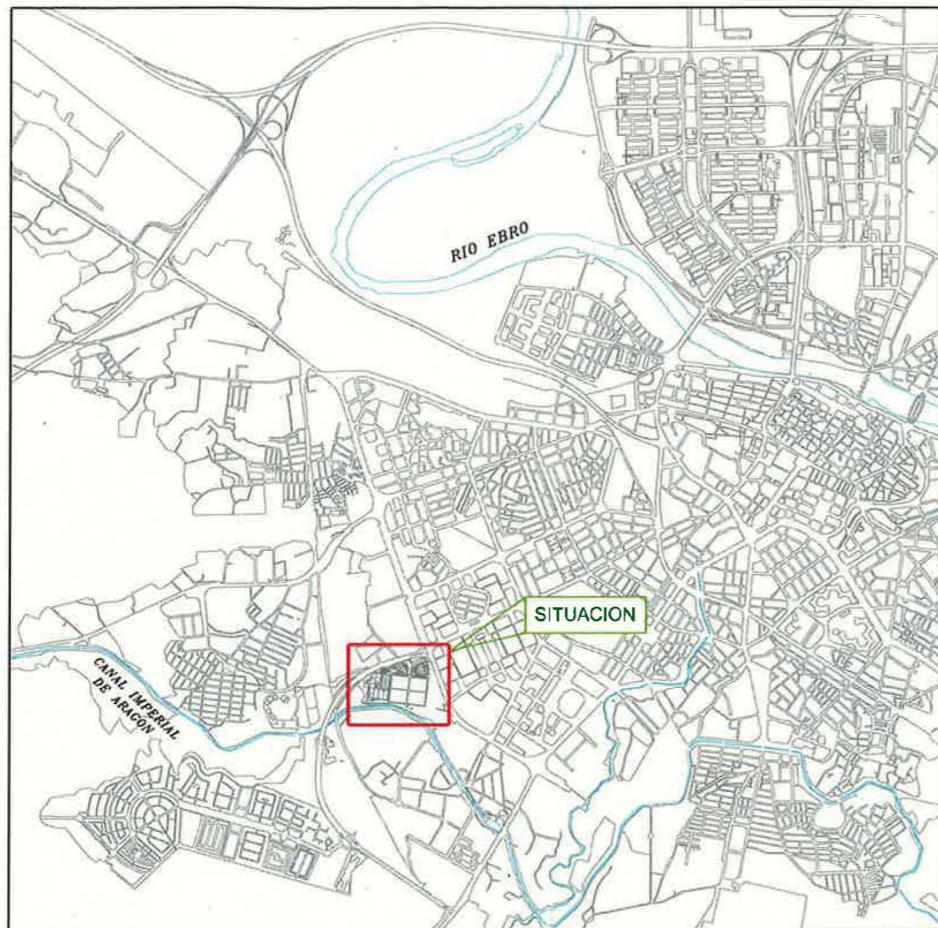

ZARAGOZA
E=1 / 100.000

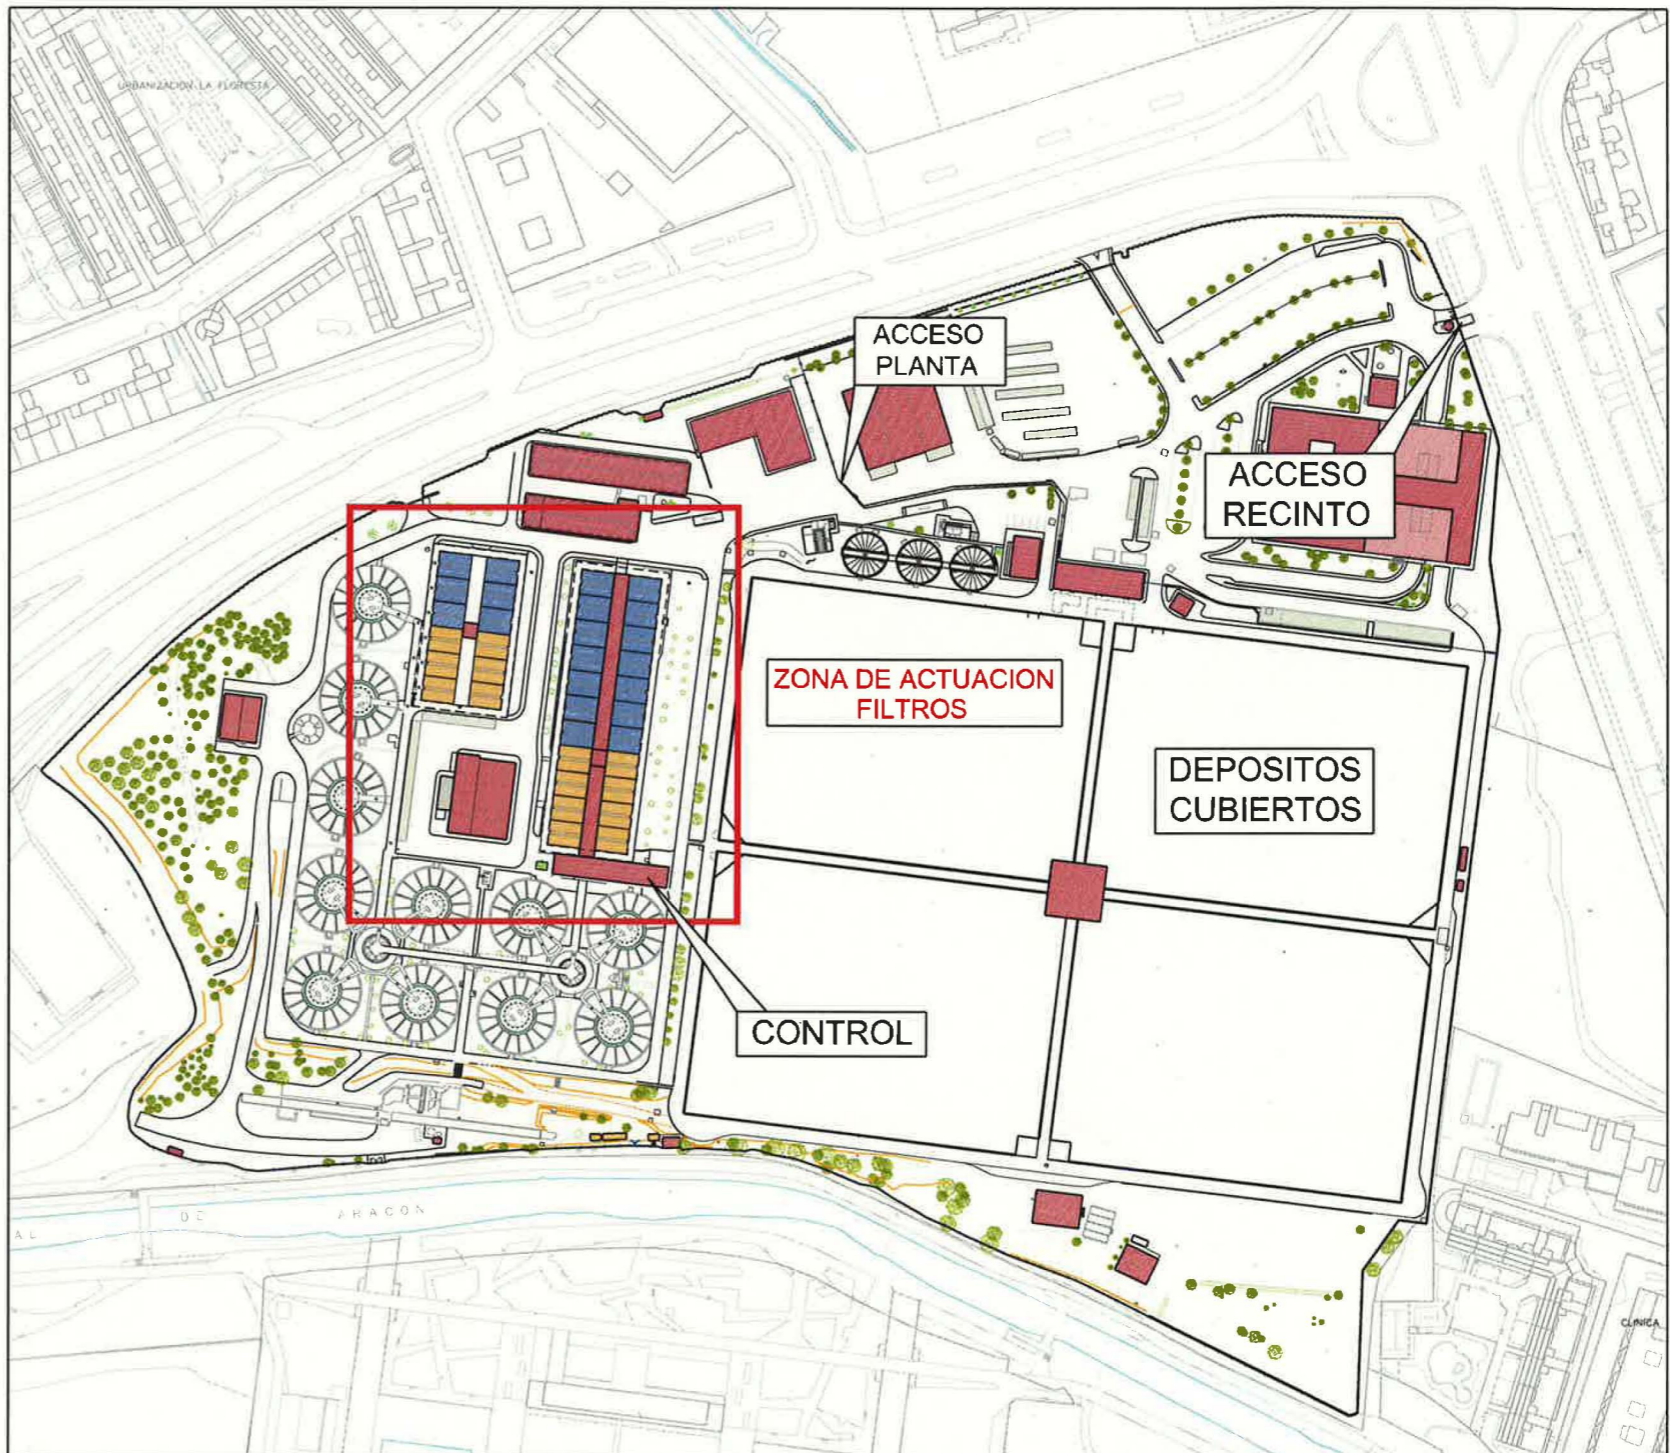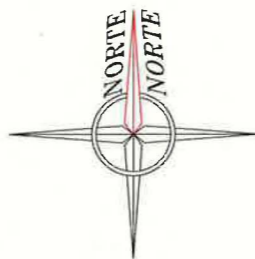

SITUACION
E=1 / 2.500

	AREA DE URBANISMO, INFRAESTRUCTURAS, EQUIPAMIENTOS Y VIVIENDA	SERVICIO DEL CICLO INTEGRAL DEL AGUA	INGENIERO DE C.C.P.: CARLOS VALENTE ISLA	TOPOGRAFIA: - DELINEACION: J.M.ROYO	PROYECTO: OBRAS DE REVISION Y MEJORA DE SOLERA DE FILTROS EN LA PLANTA POTABILIZADORA	ESCALA: VARIAS <small>ORIGINAL DIN A3</small>	FECHA: FEBRERO 2015 ARCHIVO	PLANO: SITUACION	PLANO N° 1 HOJA 1 DE 1
	DIRECCION DE CONSERVACION Y EXPLOTACION DE INFRAESTRUCTURAS								

ID. DOCUMENTO	MTE5LzM5NzY2My9UMQ\$\$	PÁGINA	2 / 9
FIRMADO POR	CARGO FIRMANTE	FECHA FIRMA	ID. FIRMA
07734A JIMENEZ GALARRETA JESUS I	Ei/La Técnico/a	08/04/2015	924366

Documento firmado digitalmente. Para verificar la validez de la firma acceda a <http://tramita.red.zaragoza.es:80/tramita-2.0/zaragoza/es/VerificacionAction.action>
Ayuntamiento de Zaragoza - <http://www.zaragoza.es>





**FASE III
(12 FILTROS)**

**FASES I Y II
(22 FILTROS)**

	CARBON GRANULAR
	ARENA


	AREA DE URBANISMO, INFRAESTRUCTURAS, EQUIPAMIENTOS Y VIVIENDA	SERVICIO DEL CICLO INTEGRAL DEL AGUA	INGENIERO DE C.C.P.A. TOPOGRAFIA	PROYECTO: OBRAS DE REVISION Y MEJORA DE SOLERA DE FILTROS EN LA PLANTA POTABILIZADORA	ESCALA: 1:1.000	FECHA: FEBRERO 2015	PLANO: PLANTA GENERAL	PLANO N° 2
	DIRECCION DE CONSERVACION Y EXPLOTACION DE INFRAESTRUCTURAS	CARLOS LA FUENTE ISLA	DELINEACION: J.M.ROYO	ORIGINAL DIN A3	ARCHIVO	HICIA 1 DE 1		

ID. DOCUMENTO	MTE5LzM5NzY2My9UMQ\$\$	PÁGINA	3 / 9
FIRMADO POR	CARGO FIRMANTE	FECHA FIRMA	ID. FIRMA
07734A JIMENEZ GALARRETA JESUS I	Ei/La Técnico/a	08/04/2015	924366

Documento firmado digitalmente. Para verificar la validez de la firma acceda a <http://tramita.red.zaragoza.es:80/tramita-2.0/zaragoza/es/VerificacionAction.action>



Ayuntamiento de Zaragoza - <http://www.zaragoza.es>

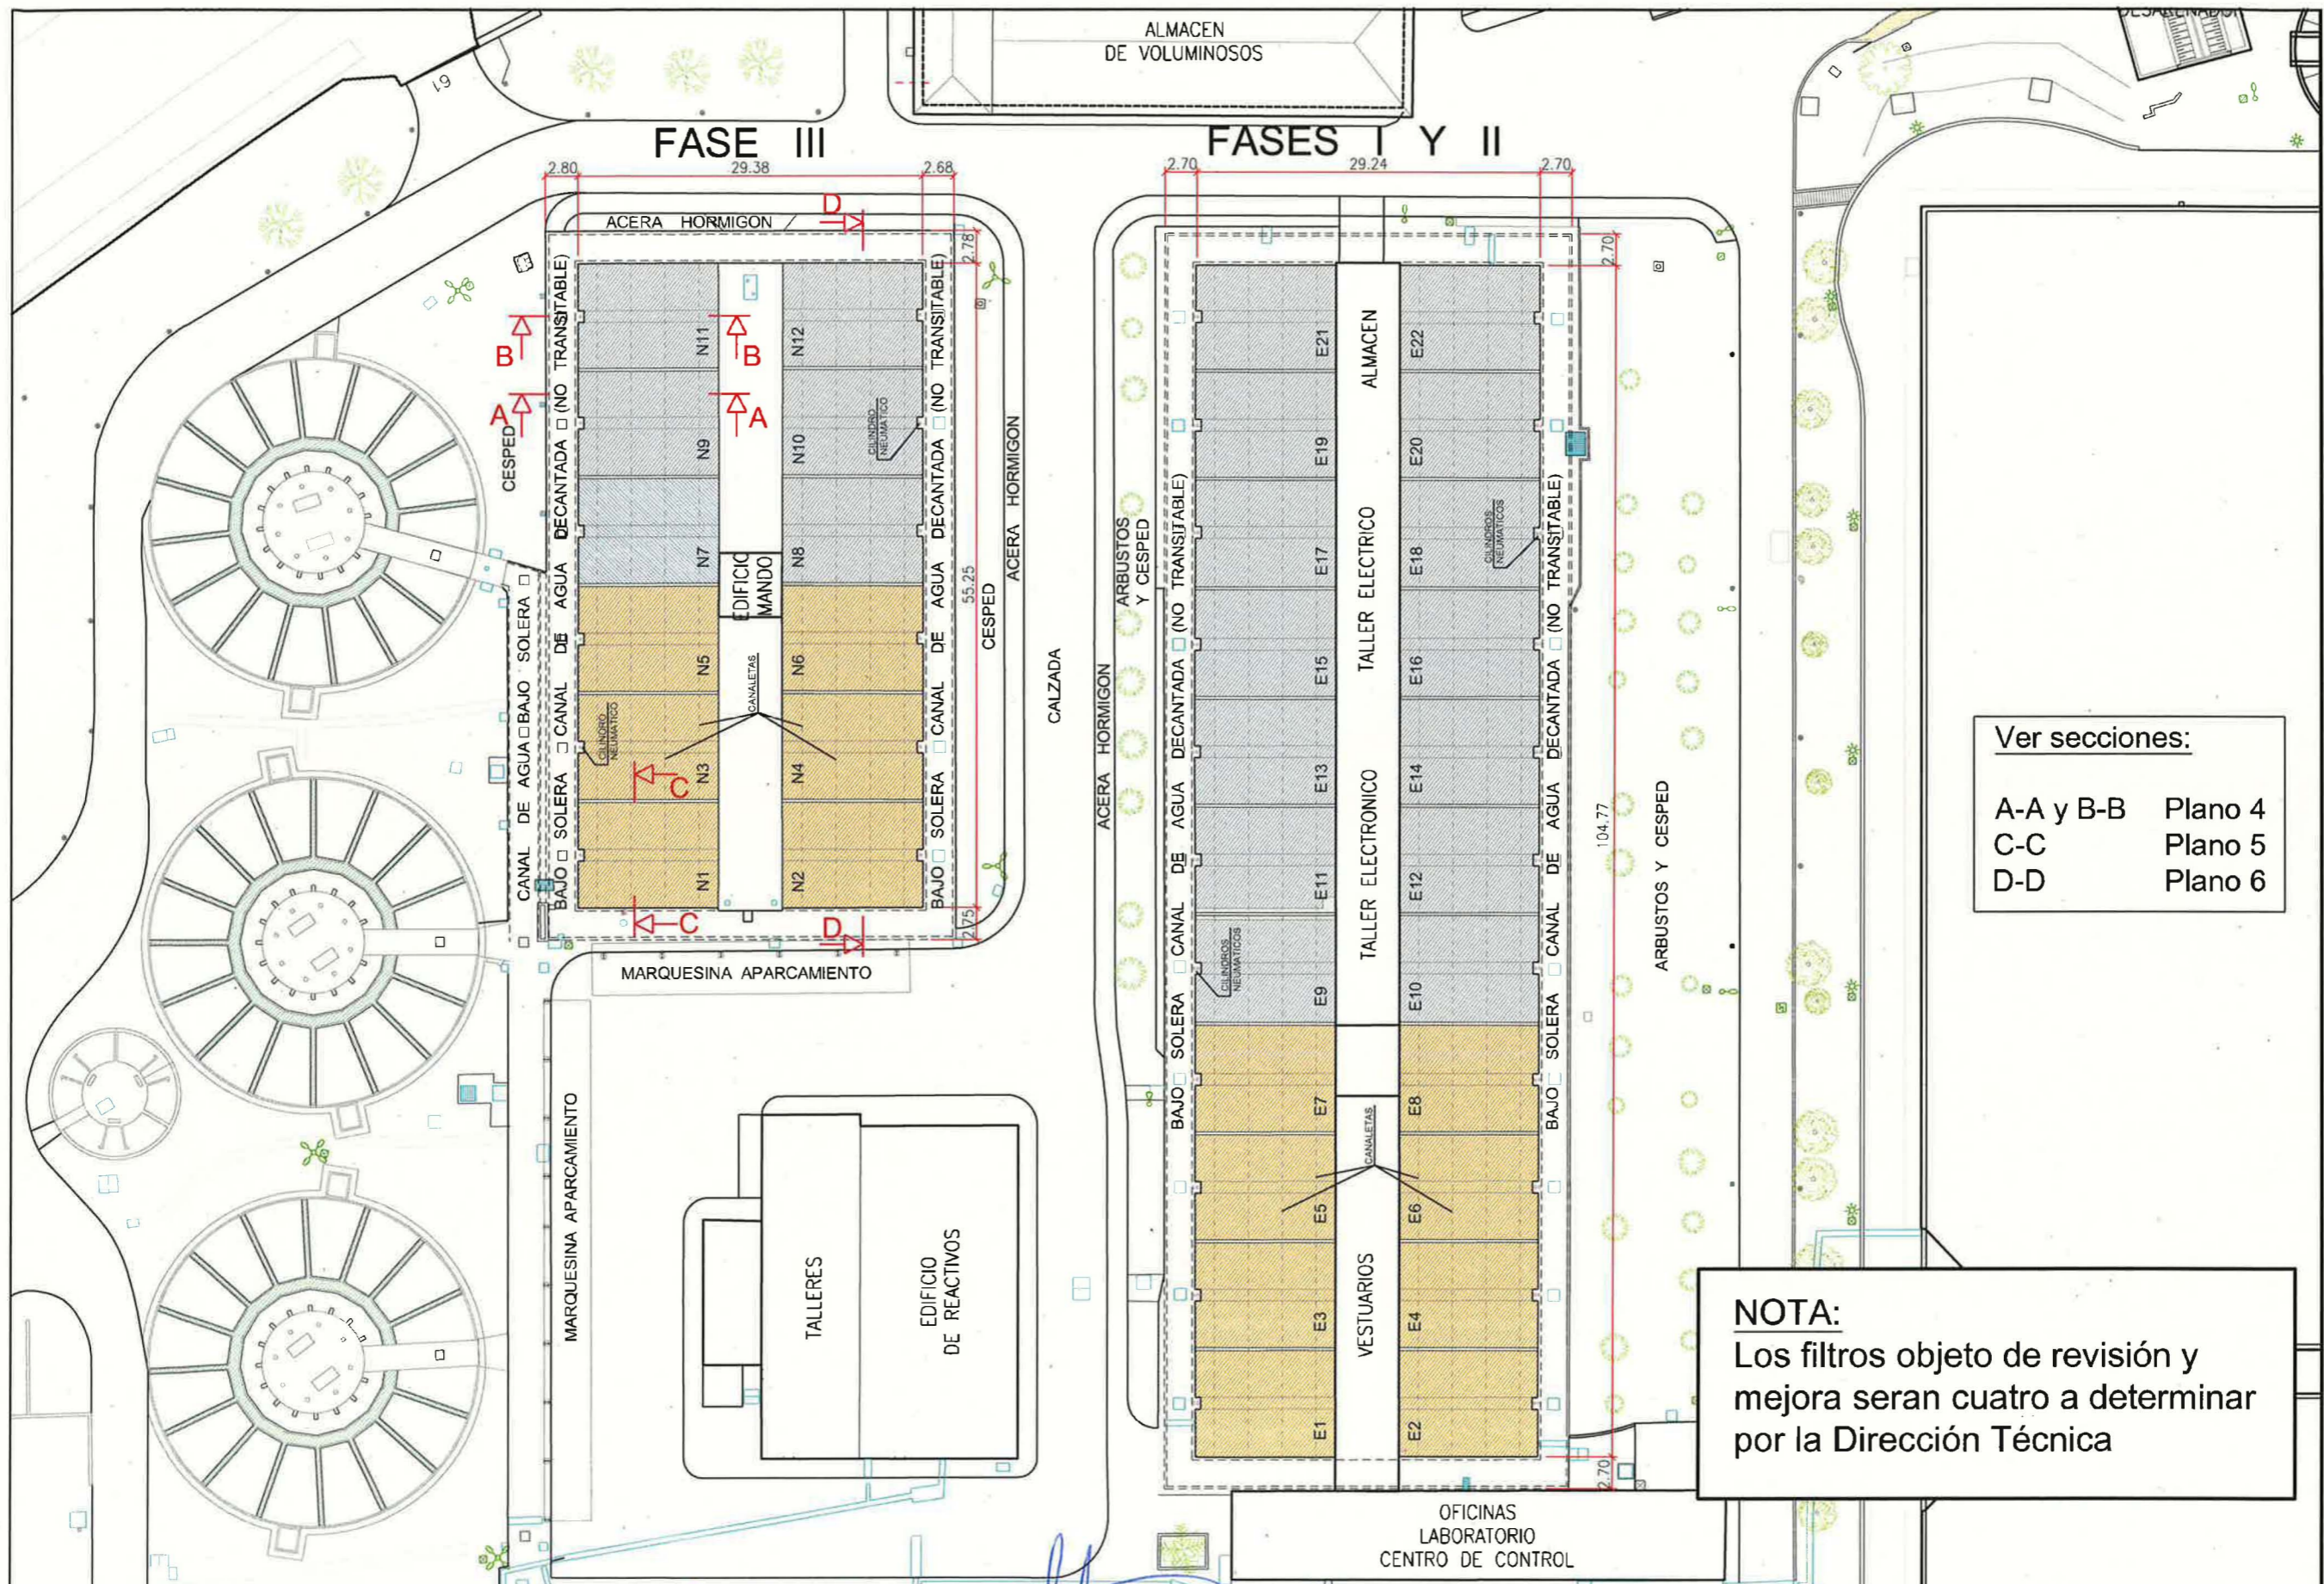


NOTA:
Los filtros objeto de revisión y mejora seran cuatro a determinar por la Dirección Técnica

Ver secciones:
A-A y B-B Plano 4
C-C Plano 5
D-D Plano 6

ID. DOCUMENTO	MTE5LzM5NzY2My9UMQ\$\$	PÁGINA	4 / 9
FIRMADO POR	CARGO FIRMANTE	FECHA FIRMA	ID. FIRMA
07734A JIMENEZ GALARRETA JESUS I	Ei/La Técnico/a	08/04/2015	924366

Documento firmado digitalmente. Para verificar la validez de la firma acceda a <http://tramita.red.zaragoza.es:80/tramita-2.0/zaragoza/es/VerificacionAction.action>
Ayuntamiento de Zaragoza - <http://www.zaragoza.es>



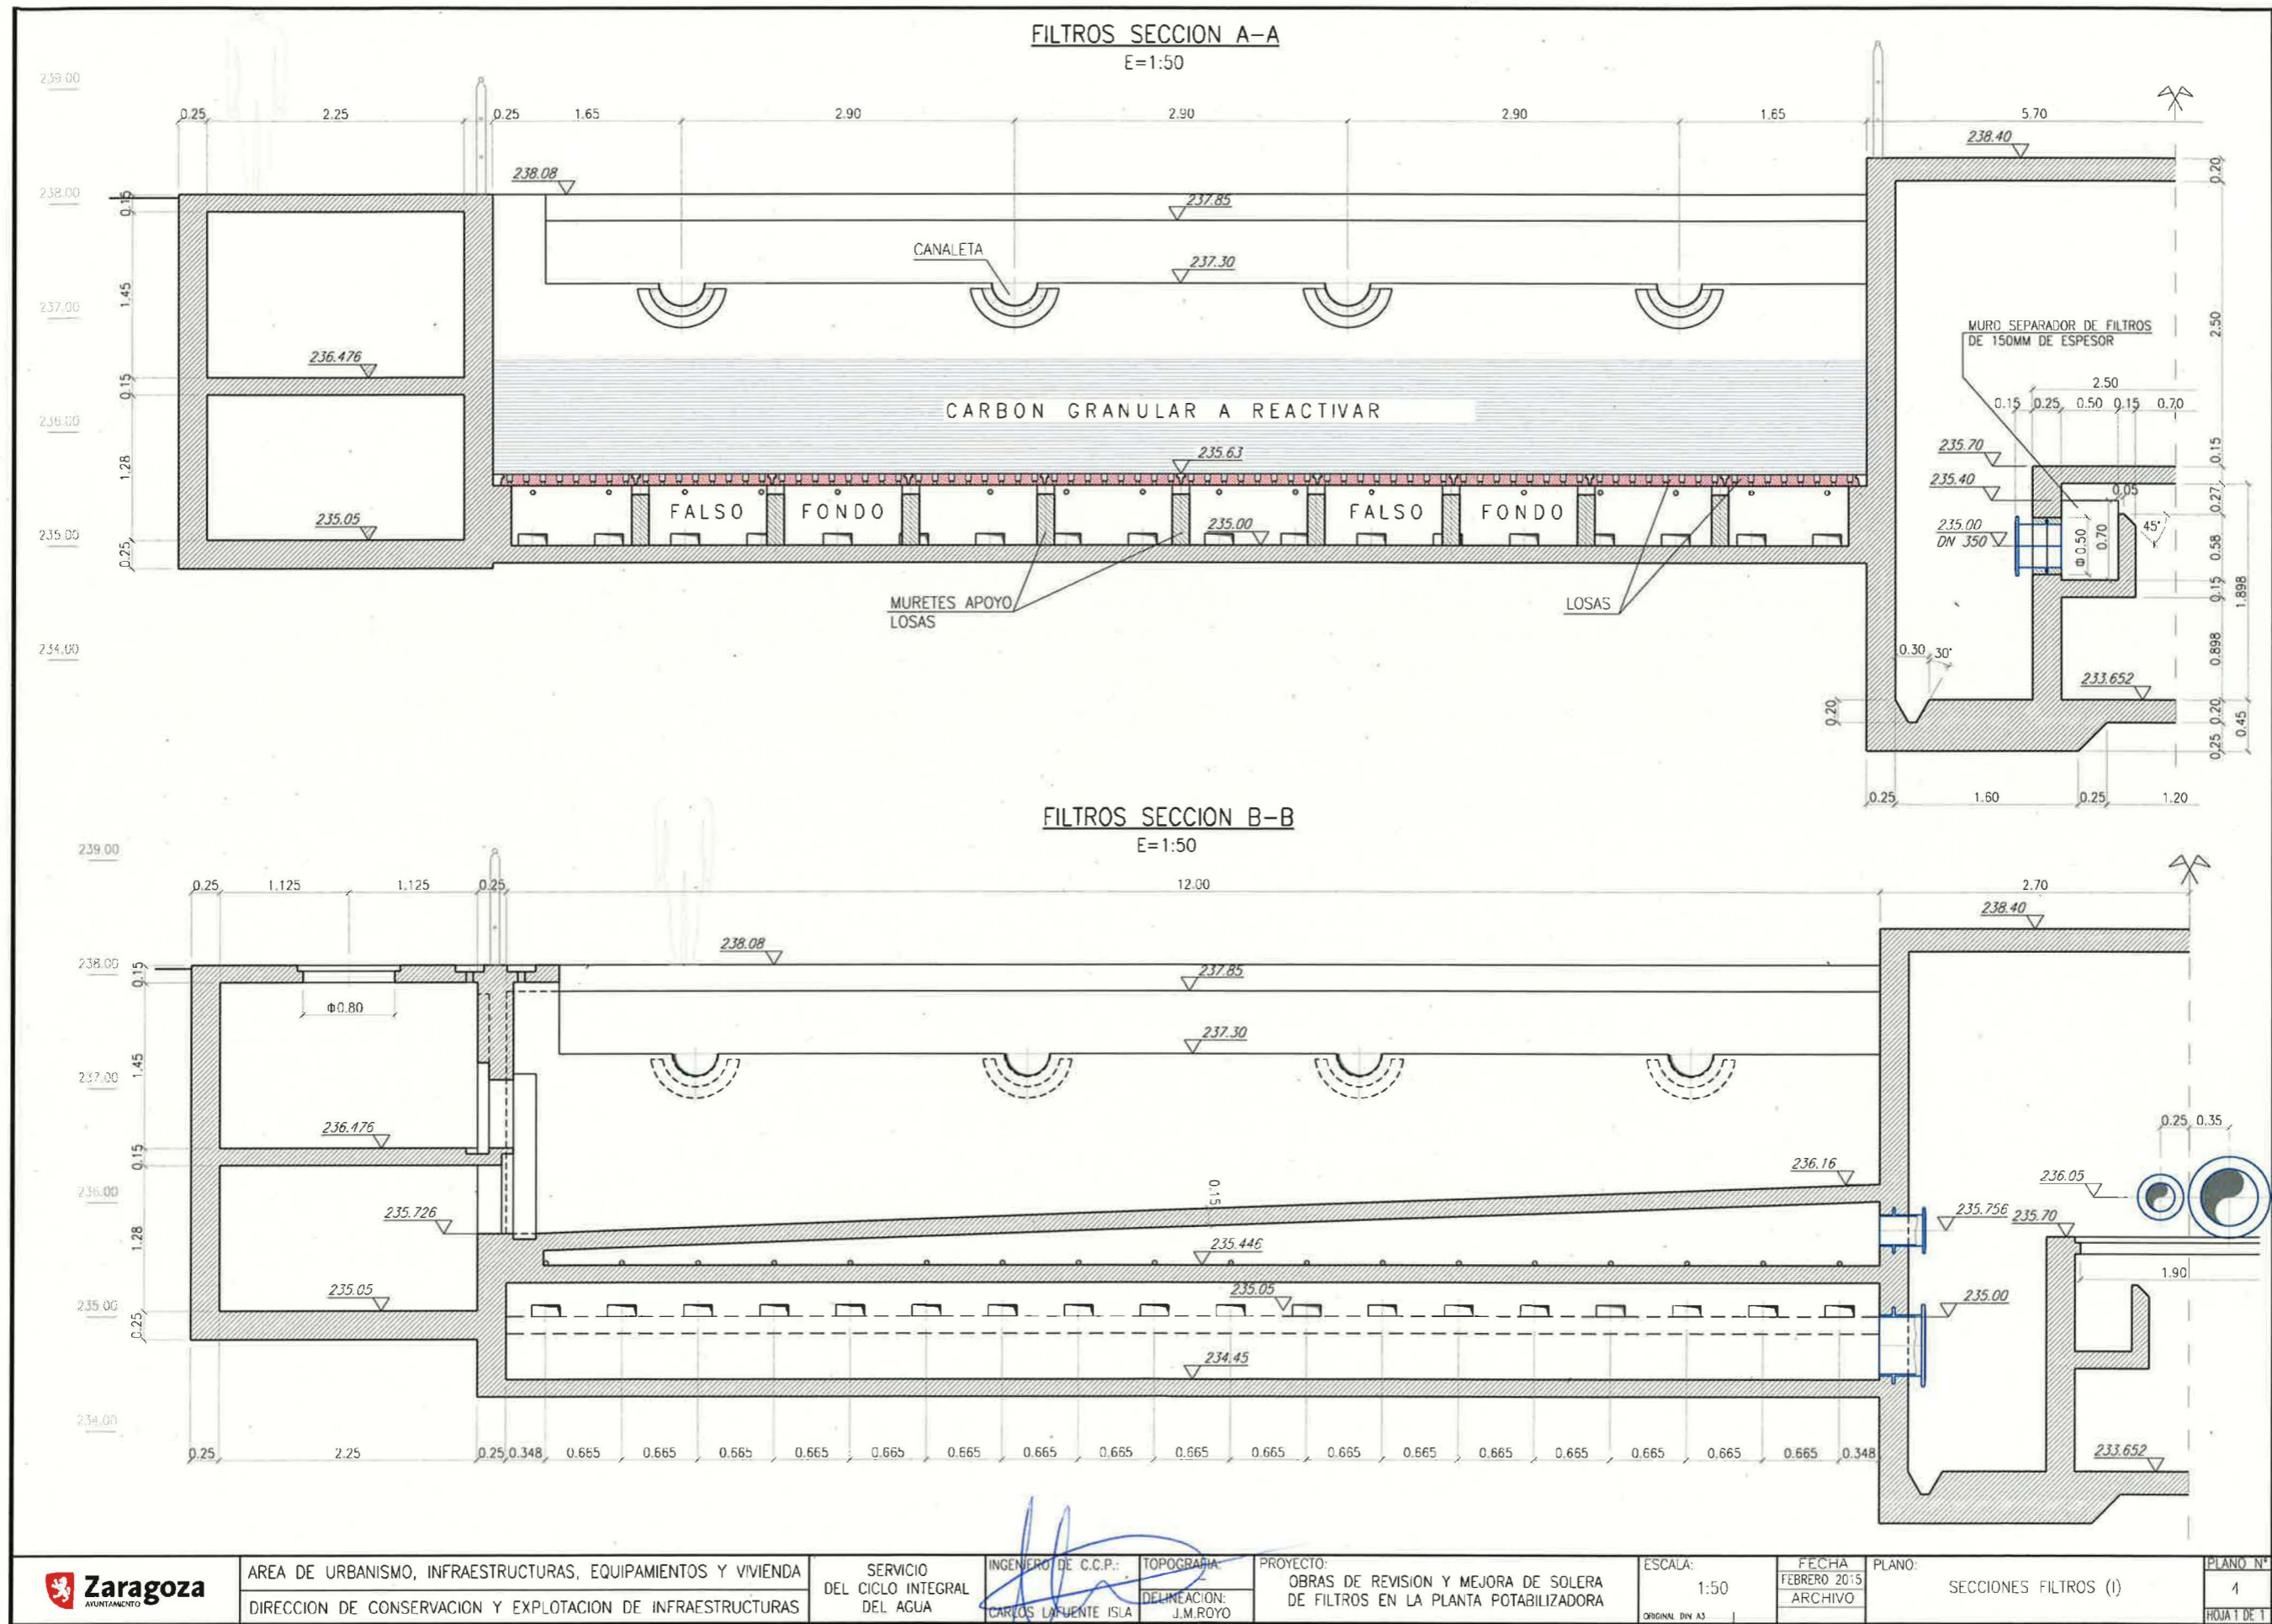

Documento firmado digitalmente. Para verificar la validez de la firma acceda a <http://tramita.red.zaragoza.es:80/tramita-2.0/zaragoza/es/VerificacionAction.action>
Ayuntamiento de Zaragoza - <http://www.zaragoza.es>





Zaragoza AYUNTAMIENTO	AREA DE URBANISMO, INFRAESTRUCTURAS, EQUIPAMIENTOS Y VIVIENDA	SERVICIO DEL CICLO INTEGRAL DEL AGUA	INGENIERO DE C.C.P.: CARLOS LA FUENTE ISLA	TOPOGRAFIA DELINEACION: J.M.ROYO	PROYECTO: OBRAS DE REVISION Y MEJORA DE SOLERA DE FILTROS EN LA PLANTA POTABILIZADORA	ESCALA: 1:50 <small>ORIGINAL DIN A3</small>	FECHA: FEBRERO 2015 ARCHIVO	PLANO: SECCIONES FILTROS (I)	PLANO N°: 1 HOJA 1 DE 1
	DIRECCION DE CONSERVACION Y EXPLOTACION DE INFRAESTRUCTURAS								


ID. DOCUMENTO	MTE5LzM5NzY2My9UMQ\$\$	PÁGINA	5 / 9
FIRMADO POR	CARGO FIRMANTE	FECHA FIRMA	ID. FIRMA
07734A JIMENEZ GALARRETA JESUS I	Ei/La Técnico/a	08/04/2015	924366

FILTROS SECCION C-C


E=1:50

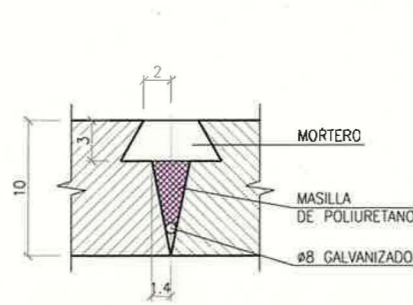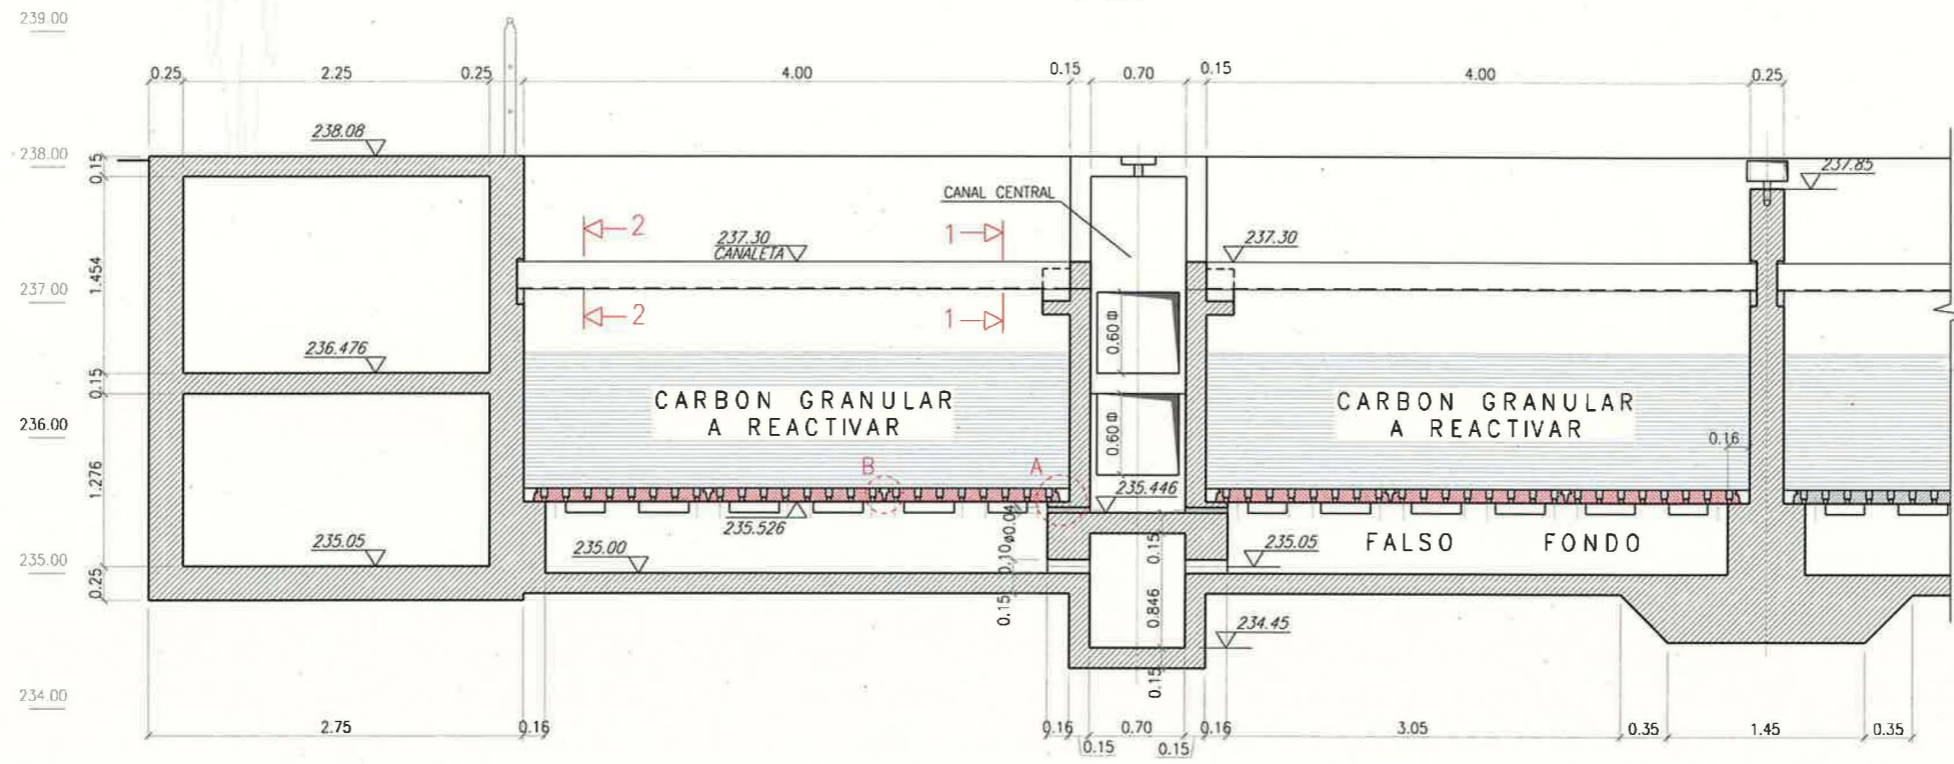

DETALLE B
E=1:5

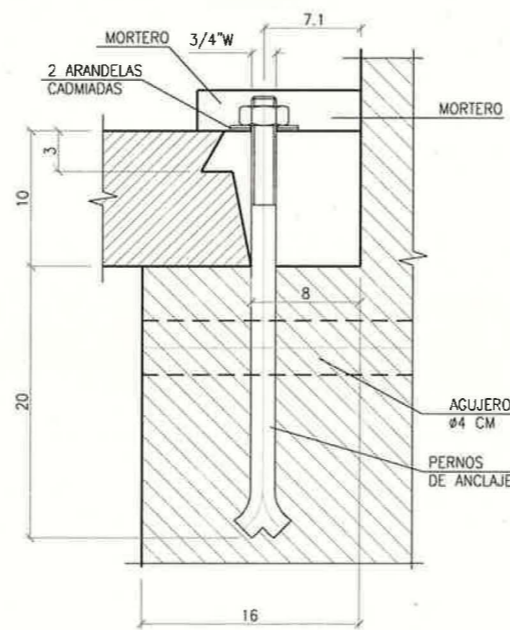

DETALLE A
E=1:5

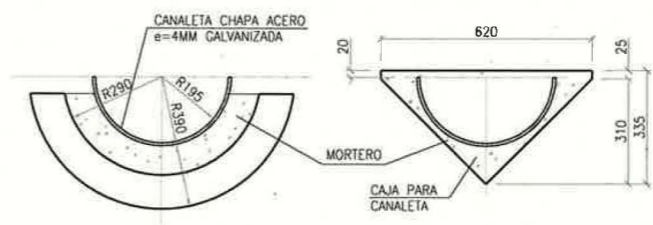

SECCION 1-1
E=1:20

SECCION 2-2
E=1:20

NOTAS:

- SE REPARARAN LAS ROTURAS Y FISURAS DE LOSAS PILARES Y MURETES DE HORMIGON
- EN EL FALSO FONDO SE HA ESTIMADO LA PRESENCIA DE 25CMS. DE ARENA O CARBON GRANULAR A EXTRAER


	AREA DE URBANISMO, INFRAESTRUCTURAS, EQUIPAMIENTOS Y VIVIENDA	SERVICIO DEL CICLO INTEGRAL DEL AGUA	INGENIERO DE C.C.P.: CARLOS LA VENTE ISLA	TOPOGRAFIA: - DELINEACION: J.M.ROYO	PROYECTO: OBRAS DE REVISION Y MEJORA DE SOLERA DE FILTROS EN LA PLANTA POTABILIZADORA	ESCALA: INDICADAS ORIGINAL DIN A3	FECHA: FEBRERO 2015 ARCHIVO	PLANO: SECCIONES FILTROS (II)	PLANO Nº: 5 HOJA 1 DE 1
	DIRECCION DE CONSERVACION Y EXPLOTACION DE INFRAESTRUCTURAS								

ID. DOCUMENTO	MTE5LzM5NzY2My9UMQ\$\$	PÁGINA	6 / 9
FIRMADO POR	CARGO FIRMANTE	FECHA FIRMA	ID. FIRMA
07734A JIMENEZ GALARRETA JESUS I	Ei/La Técnico/a	08/04/2015	924366

Documento firmado digitalmente. Para verificar la validez de la firma acceda a <http://tramita.red.zaragoza.es:80/tramita-2.0/zaragoza/es/VerificacionAction.action>
Ayuntamiento de Zaragoza - <http://www.zaragoza.es>



SECCION D-D
E=1:100

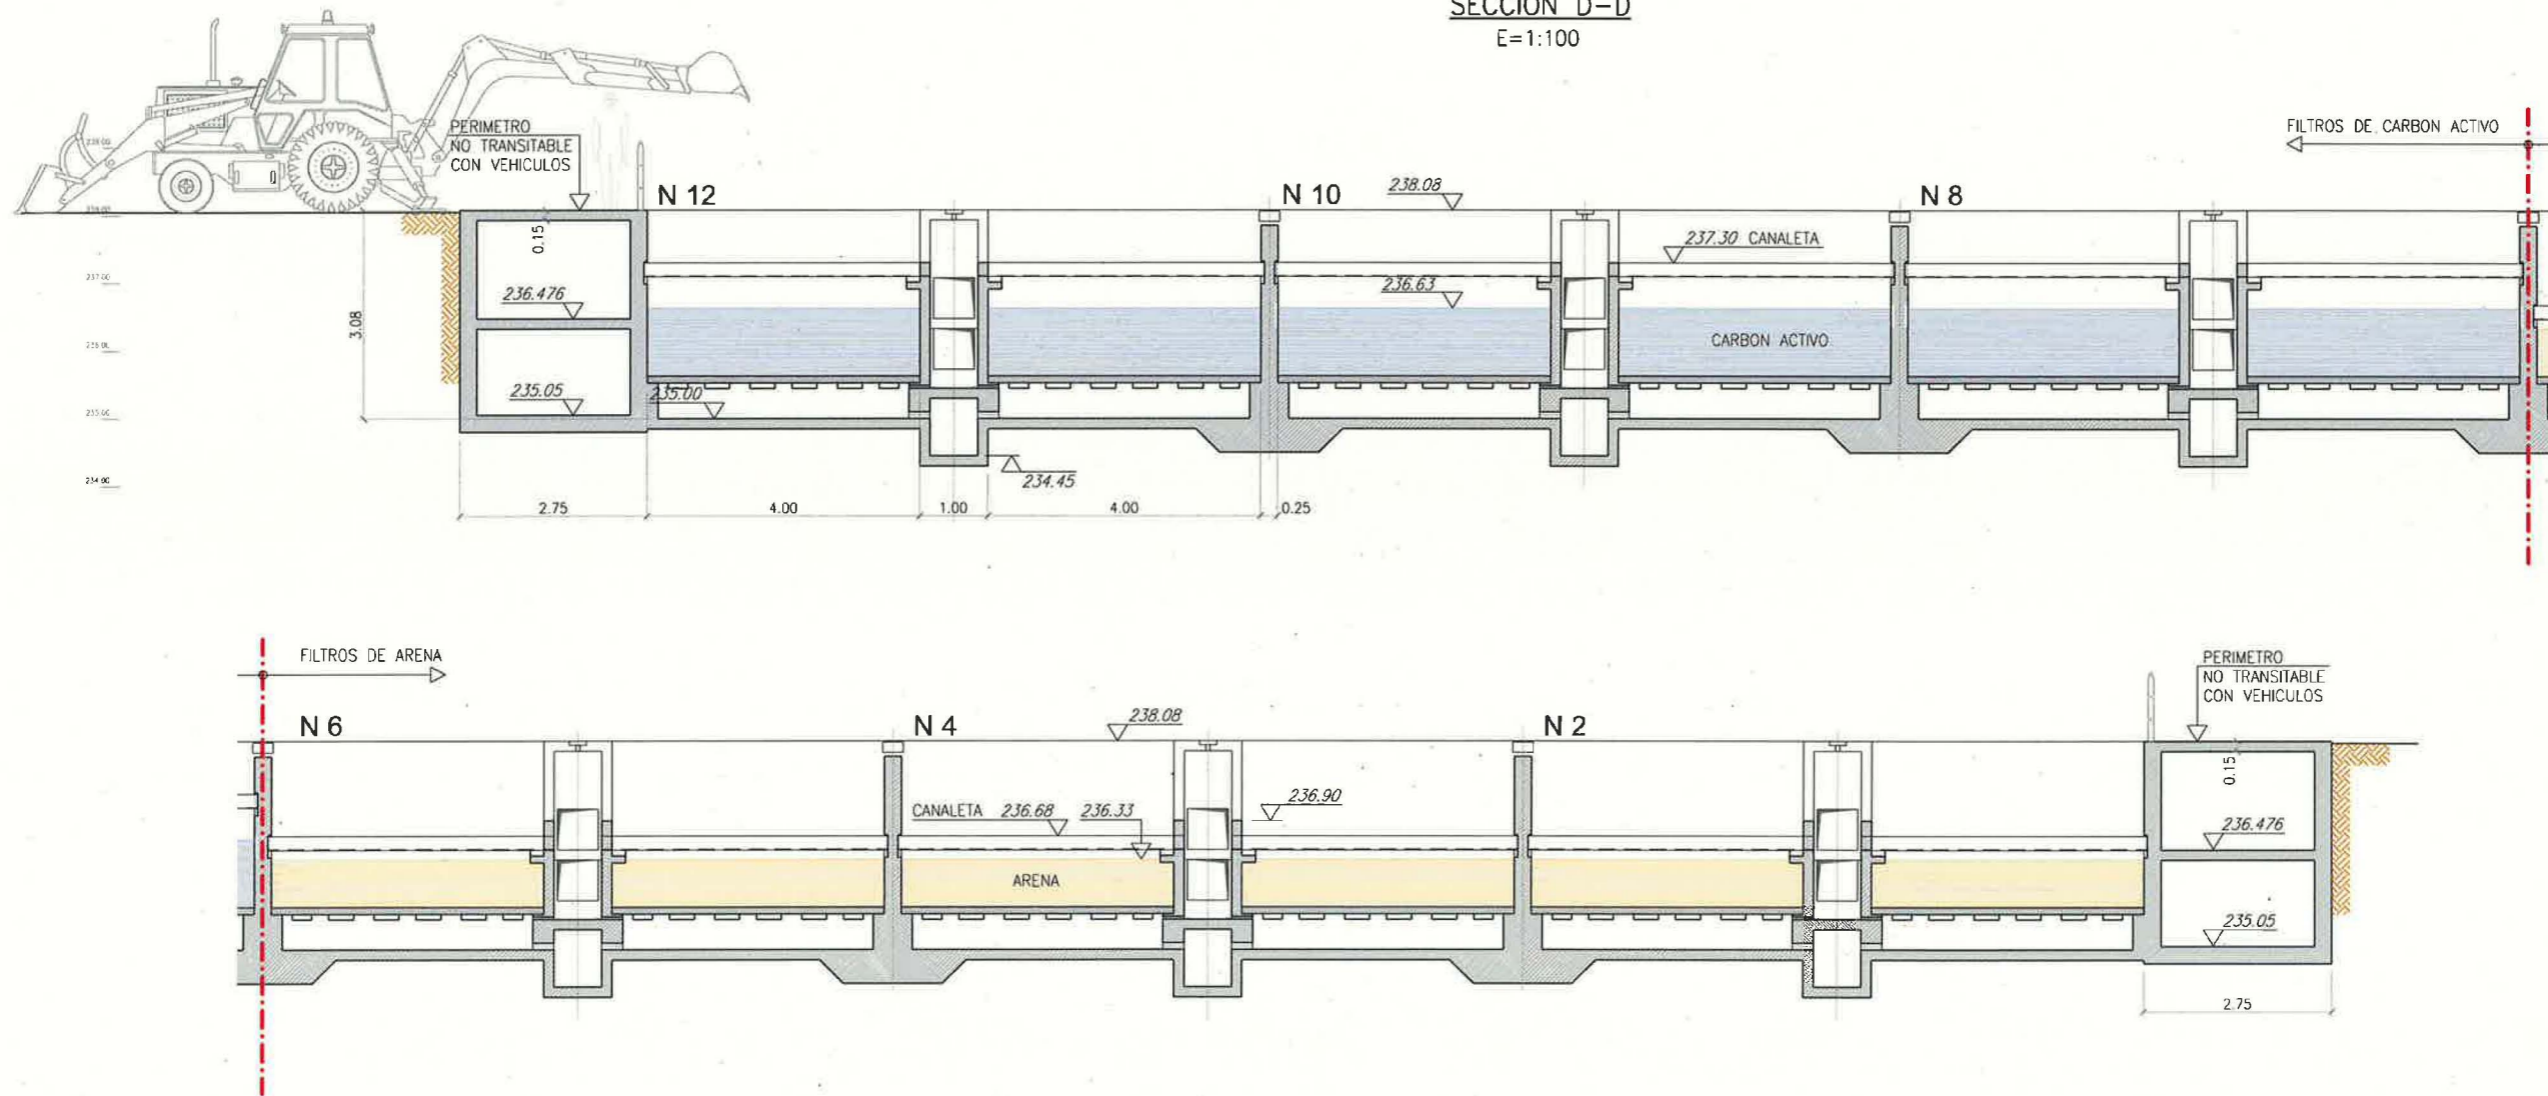

AREA DE URBANISMO, INFRAESTRUCTURAS, EQUIPAMIENTOS Y VIVIENDA
DIRECCION DE CONSERVACION Y EXPLOTACION DE INFRAESTRUCTURAS

SERVICIO DEL CICLO INTEGRAL DEL AGUA

INGENIERO DE C.C.P.
CARLOS LA FUENTE ISLA

TOPOGRAFIA
DELINEACION: J.M. ROYO

PROYECTO: OBRAS DE REVISION Y MEJORA DE SOLERA DE FILTROS EN LA PLANTA POTABILIZADORA

ESCALA: 1:100
ORIGINAL DIN A3

FECHA: FEBRERO 2015
ARCHIVO

PLANO: SECCIONES FILTROS (III)

PLANO N° 6
HOJA 1 DE 1


ID. DOCUMENTO	MTE5LzM5NzY2My9UMQ\$\$	PÁGINA	7 / 9
FIRMADO POR	CARGO FIRMANTE	FECHA FIRMA	ID. FIRMA
07734A JIMENEZ GALARRETA JESUS I	Ei/La Técnico/a	08/04/2015	924366



MTE5LzM5NzY2My9UMQ\$\$

**PLANTA ANCLAJES
Y PILARES DE LOSAS
DEL FALSO FONDO**


E=1:50

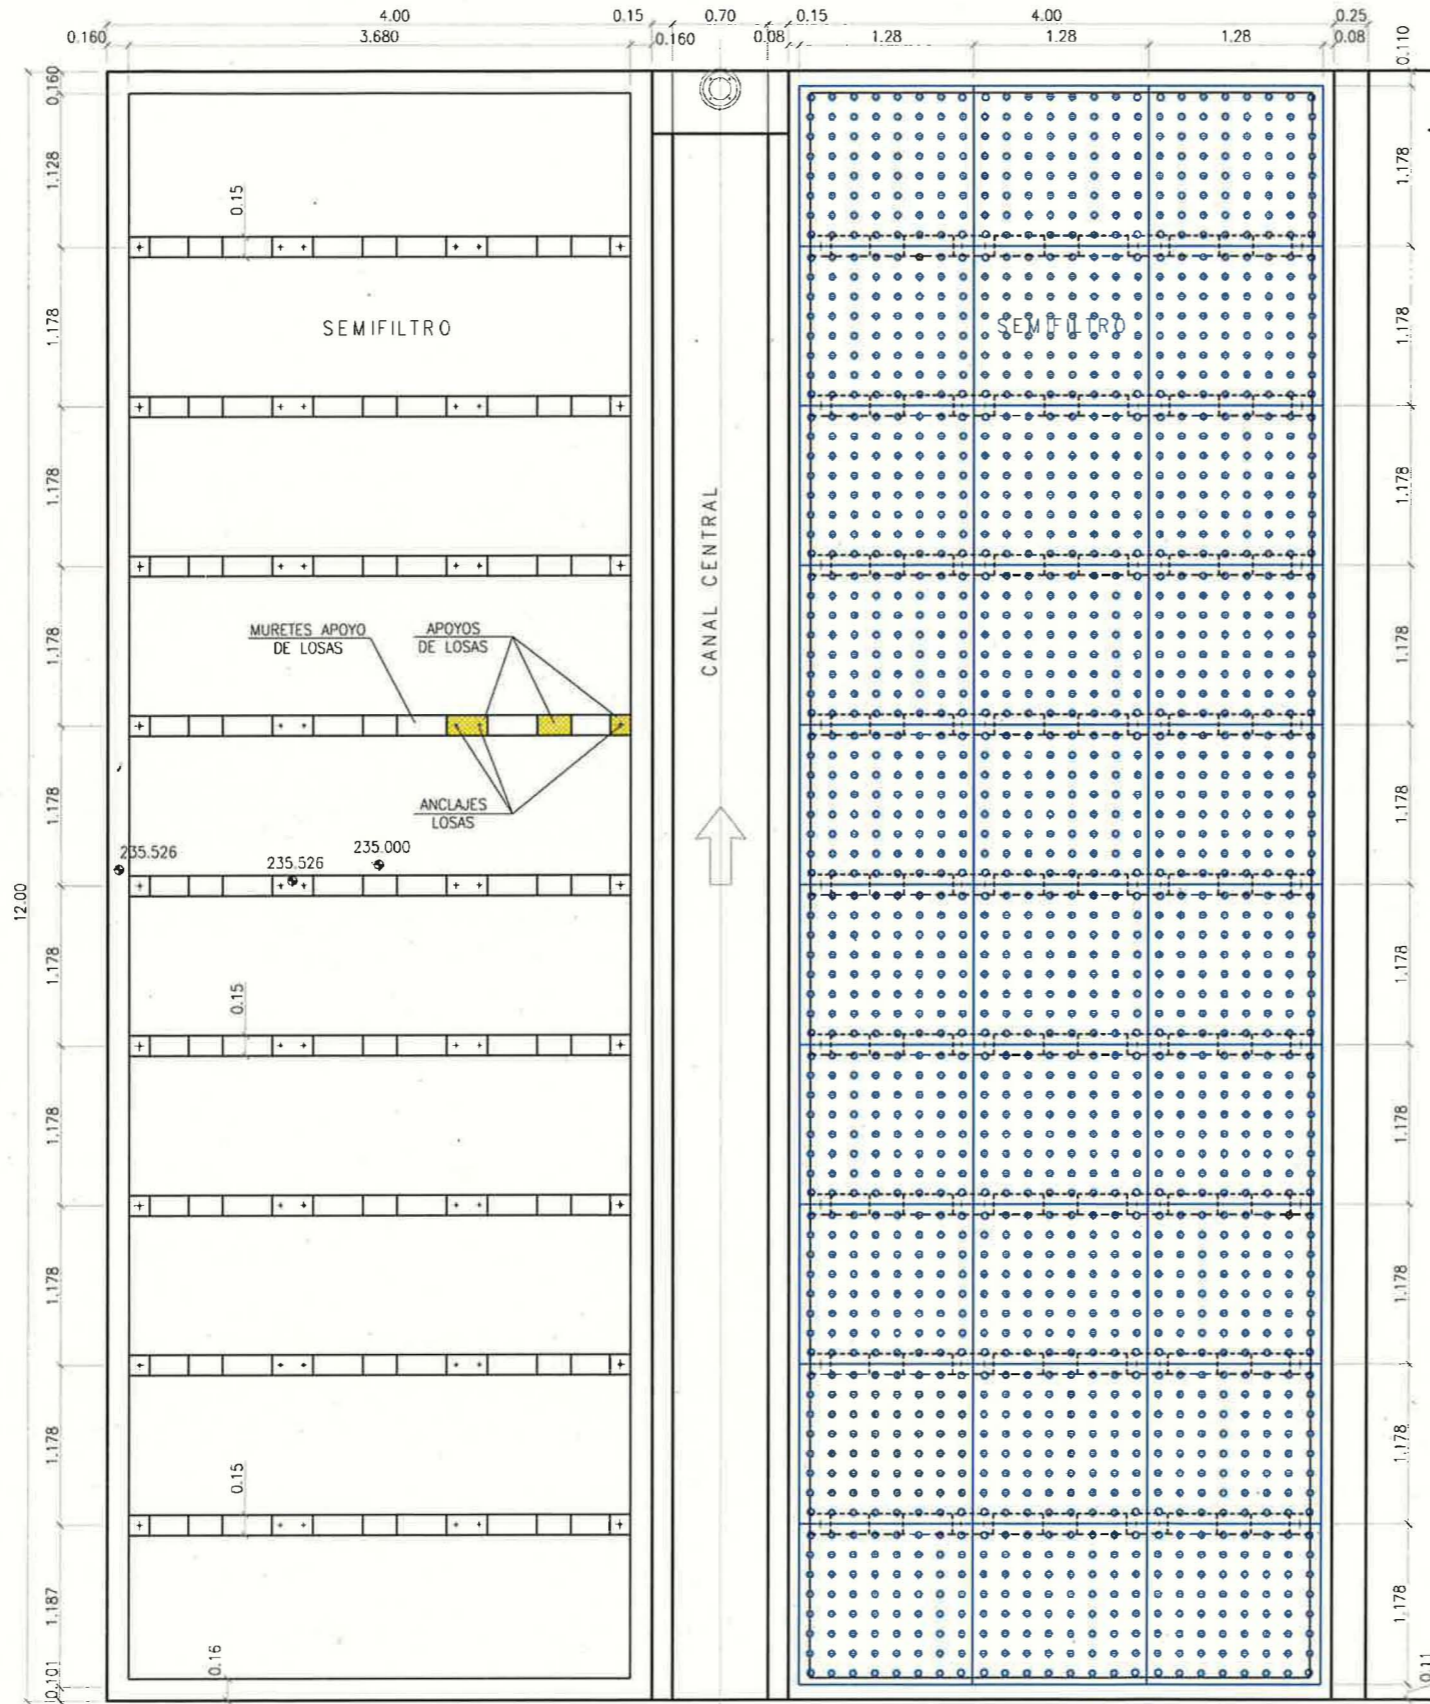

**PLANTA DISTRIBUCION
DE LOSAS DEL FALSO FONDO**

E=1:50

APOYO LOSA EN MURETE

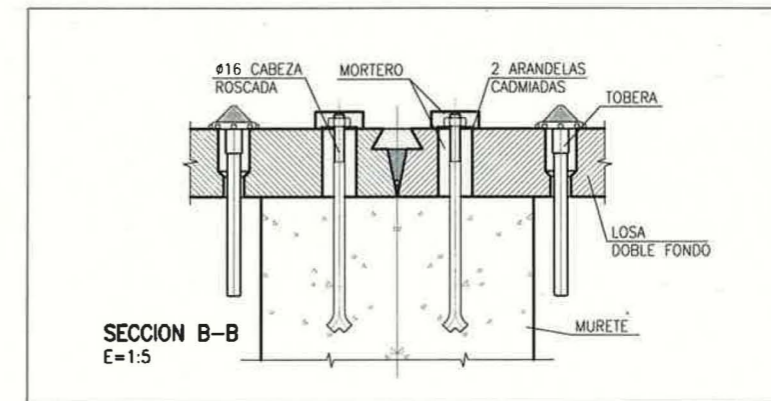

SECCION B-B
E=1:5

NOTA:

- SE CONSIDERA NECESARIO EL MONTAJE
Y DESMONTAJE DE LAS LOSAS CENTRALES



ÁREA DE URBANISMO, INFRAESTRUCTURAS, EQUIPAMIENTOS Y VIVIENDA
DIRECCION DE CONSERVACION Y EXPLOTACION DE INFRAESTRUCTURAS

SERVICIO DEL CICLO INTEGRAL DEL AGUA

INGENIERO DE C.C.P.:
CARLOS LAFUENTE ISLA

TOPOGRAFIA
DELINEACION:
J.M.ROYO

PROYECTO:
OBRAS DE REVISION Y MEJORA DE SOLERA DE FILTROS EN LA PLANTA POTABILIZADORA

ESCALA:
INDICADAS
ORIGNAL DIN A3

FECHA:
FEBRERO 2015
ARCHIVO

PLANO:
PLANTA PILARES Y LOSAS FALSO FONDO



PLANO N°:
7
HOJA 1 DE 1

ID. DOCUMENTO	MTE5LzM5NzY2My9UMQ\$\$	PÁGINA	8 / 9
FIRMADO POR	CARGO FIRMANTE	FECHA FIRMA	ID. FIRMA
07734A JIMENEZ GALARRETA JESUS I	Ei/La Técnico/a	08/04/2015	924366




MTE5LzM5NzY2My9UMQ\$\$

SECCION 1-1
E=1:10

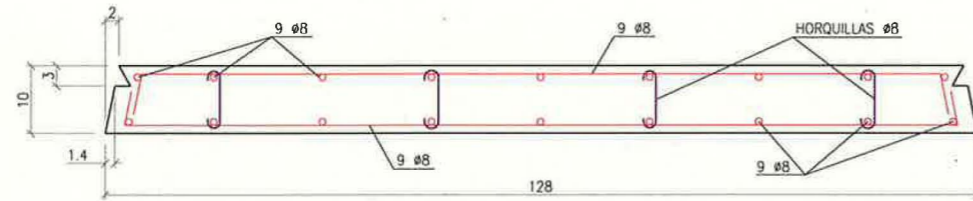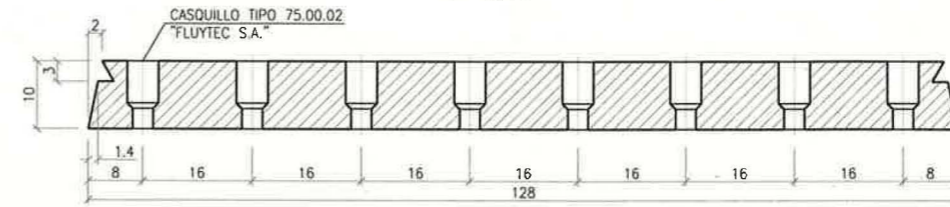


SECCION 2-2
E=1:10

ARMADURAS PLACAS

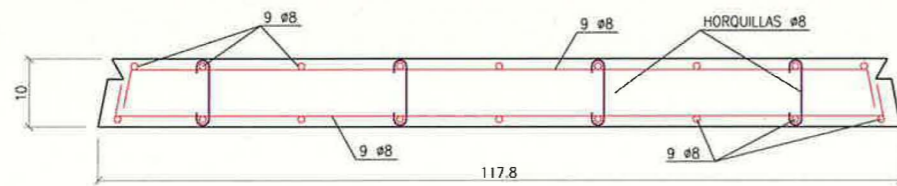

SECCION 3-3
E=1:10

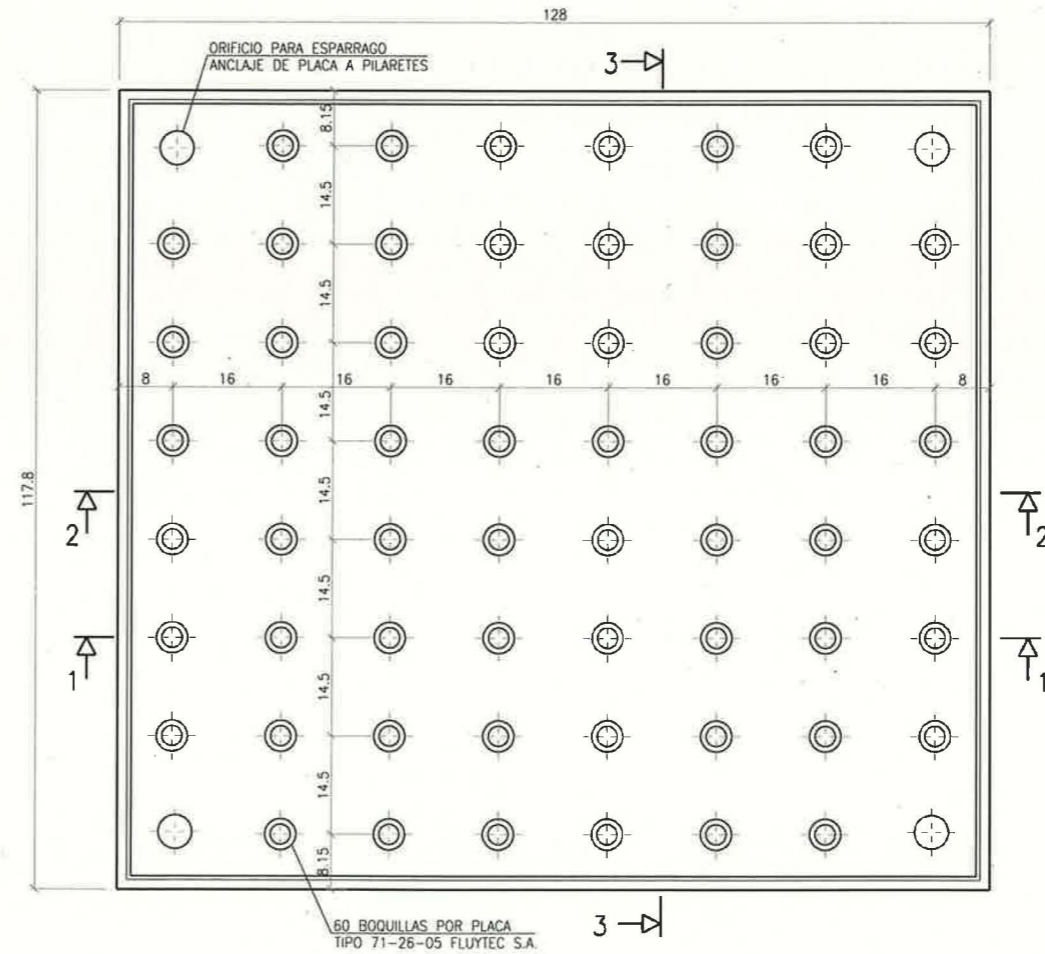

DIMENSIONES LOSA FALSO FONDO
E=1:10



AREA DE URBANISMO, INFRAESTRUCTURAS, EQUIPAMIENTOS Y VIVIENDA
DIRECCION DE CONSERVACION Y EXPLOTACION DE INFRAESTRUCTURAS

SERVICIO DEL CICLO INTEGRAL DEL AGUA

INGENIERO DE C.C.P.: CARLOS LA FUENTE ISLA

TOPOGRAFIA: DELINEACION: J.M. ROYO

PROYECTO: OBRAS DE REVISION Y MEJORA DE SOLERA DE FILTROS EN LA PLANTA POTABILIZADORA

ESCALA: INDICADAS ORIGINAL DIN A3

FECHA: FEBRERO 2015 ARCHIVO

PLANO: LOSAS FONDO

PLANO Nº: 8 HOJA 1 DE 1

ID. DOCUMENTO	MTE5LzM5NzY2My9UMQ\$\$	PÁGINA	9 / 9
FIRMADO POR	CARGO FIRMANTE	FECHA FIRMA	ID. FIRMA
07734A JIMENEZ GALARRETA JESUS I	Ei/La Técnico/a	08/04/2015	924366

