

ANEJO 1
LOCALIZACION DE CÁMARAS AFECTADAS

Documento firmado digitalmente. Para verificar la validez de la firma acceda a <http://tramita.red.zaragoza.es:80/tramita-2.0/zaragoza/es/VerificacionAction.action>
Ayuntamiento de Zaragoza - <http://www.zaragoza.es>



MTE5LzQxODY3Ni9UMQ\$\$

ID. DOCUMENTO	MTE5LzQxODY3Ni9UMQ\$\$	PÁGINA	1 / 5
FIRMADO POR	CARGO FIRMANTE	FECHA FIRMA	ID. FIRMA
12292G VAZQUEZ CASTRO RICARDO	El/La Técnico/a	21/05/2015	996609

LOCALIZACIÓN DE CÁMARAS AFECTADAS

Las cámaras que se afectan con las obras definidas en la presente memoria valorada son las siguientes:

Nº	CÁMARA	Localización aproximada
1	CÁMARA 5420	María Zambrano con Ranillas
2	CÁMARA 5421	Ranillas con G. Gómez de Avellaneda
3	CÁMARA 5424	Ranillas con P. Martínez Soria
4	CÁMARA 5427	Rafaela Aparicio con J. Gracia Mallén
5	CÁMARA 5429	María Zambrano con Rafalea Aparicio
6	CÁMARA 5430	Ranillas con Valle de Broto
7	CÁMARA 5435	Plaza Ortila con J. Gracia Mallén
8	CÁMARA 5842	Vicente Asleixandre con Guillen de Castro
9	CÁMARA 5854	Ildefonso Manuel Gil con Pablo Casals
10	CÁMARA 5870	M. Zambrano con Julio García Condo
11	CÁMARA 5965	Francisco Ferrer, 25
12	CÁMARA 5968	G. Gómez de Avellaneda con M. Zambrano (tras Gasolinera)
13	CÁMARA 5986	J.L. Borau con J.M. Beltrán
14	CÁMARA 5995	J.L. Borau (nº 13) con andador
15	CÁMARA 5997	Adolfo Aznar con Che Guevara
16	CÁMARA 6003	Segundo de Chomón (frente al nº 10)
17	CÁMARA 6006	Segundo de Chomón con Pablo Iglesias
18	CÁMARA 6014	A. García Abril con J.M. Beltrán
19	CÁMARA 6018	A. García Abril con M. Alvar López
20	CÁMARA 6020	C/ Borobia (junto al nº 17)
21	CÁMARA 6030	María Zambrano con Pablo Iglesias
22	CÁMARA 6042	Plaza del Pilar con C/ Formentor
23	CÁMARA 6157	Plaza de San Bruno
24	CÁMARA 6173	Coso con Plaza Madalena
25	CÁMARA 6295	Coso con San Jorge
26	CÁMARA 6318	San Miguel con Santa Catalina
27	CÁMARA 6345	Coso con Espartero
28	CÁMARA 6350	Coso con S. Vicente de Paúl (impares)
29	CÁMARA 6352	Coso con S. Vicente de Paúl (pares)
30	CÁMARA 6884	Saínz de Varanda con Juan Pablo II
31	CÁMARA 6885	Castán Tobeñas con Juan II
32	CÁMARA 6887	Castán Tobeñas con Condes de Aragón
33	CÁMARA 6904	Jose Luis Pomarón con Paseo de la Mina
34	CÁMARA 7292	Francisco Ferrer, nº 25
35	CÁMARA 7632	Juan Pablo II con Gutiérrez Mellado




ID. DOCUMENTO	MTE5LzQxODY3Ni9UMQ\$\$	PÁGINA	2 / 5
FIRMADO POR	CARGO FIRMANTE	FECHA FIRMA	ID. FIRMA
12292G VAZQUEZ CASTRO RICARDO	El/La Técnico/a	21/05/2015	996609

36	CÁMARA 7683	Sainz de Varanda con Juan Tobeñas
37	CÁMARA 7923	Palencia con Gracia Gazulla
38	CÁMARA 8256	San Juan de la Peña con Bujaruelo
39	CÁMARA 8383	San Juan de la Peña con Mas de las Matas
40	CÁMARA 8429	Academia General Militar con Jean Paul Sartre
41	CÁMARA 20019	Doctor Iranzo con Nicanor Vila
42	CÁMARA 20123	Avda San José con Royo Villanova
43	CÁMARA 20249	Córdoba frente al nº 1
44	CÁMARA 20252	Fray Julian Garcés con Dr. Martinez Vargas
45	CÁMARA 20253	Fray Julian Garcés con Dr. Martinez Vargas
46	CÁMARA 20508	Nicanor Villa con Silvestre Pérez
47	CÁMARA 20516	Jorge Cocci con Cno. de las Torres
48	CÁMARA 20682	Avda. San José con C/ del Trabajo
49	CÁMARA 20739	Paseo Rosales (tras Comisaría)
50	CÁMARA 20740	Paseo Rosales (tras Comisaría)
51	CÁMARA 20806	C/ del Rocío con C/ la Perla
52	CÁMARA 20910	F. Casamayor con C/Oviedo
53	CÁMARA 21169	Privilegio de la Unión con F. Aguayo
54	CÁMARA 21636	Miguel Asso con Avda. de la Jota
55	CÁMARA 22066	Vía Hispanidad con Ibón de Labaza
56	CÁMARA 22152	Arquitecto José Ramírez con Avda. Constitución (La Cartuja)
57	CÁMARA 23302	Conde de la Viñaza con C/ Delicias
58	CÁMARA 23350	Avda. M. Zambrano con C/Gabriel Celaya
59	CÁMARA 23465	Avda. M. Zambrano con Plaza Ortila
60	CÁMARA 23565	Plaza Ángel Sanz Briz
61	CÁMARA 23568	Plaza Ángel Sanz Briz
62	CÁMARA 24722	Avda. G. Gómez de Avellaneda (junto a WTC)
63	CÁMARA 24976	C/ Triana con Fray Julián Garcés
64	CÁMARA 25488	Cno viejo de Alfocea con C/Castellar (Juslibol)
65	CÁMARA 25638	Avda. Pablo Picasso (junto Torre del Agua)
66	CÁMARA 25639	Avda. Pablo Picasso (frente hotel Hiberus)
67	CÁMARA 25966	Avda José Atarés (ant. Ranillas)
68	CÁMARA 25970	Avda. Pablo Picasso (junto parque del Respeto)
69	CÁMARA 25971	Avda. Ranillas con C/ José Atarés
70	CÁMARA 26088	C/ Río Ésera con C/ Sierra de Vicor
71	CÁMARA 26264	Avda. de Navarra (Frente estación intermodal)
72	CÁMARA 26272	C/ Pablo Neruda (Junto Iglesia N. Sra. de la Esperanza)
73	CÁMARA 26746	C/entro con C/ Tomás Pelayo



ID. DOCUMENTO	MTE5LzQxODY3Ni9UMQ\$\$	PÁGINA	3 / 5
FIRMADO POR	CARGO FIRMANTE	FECHA FIRMA	ID. FIRMA
12292G VAZQUEZ CASTRO RICARDO	El/La Técnico/a	21/05/2015	996609

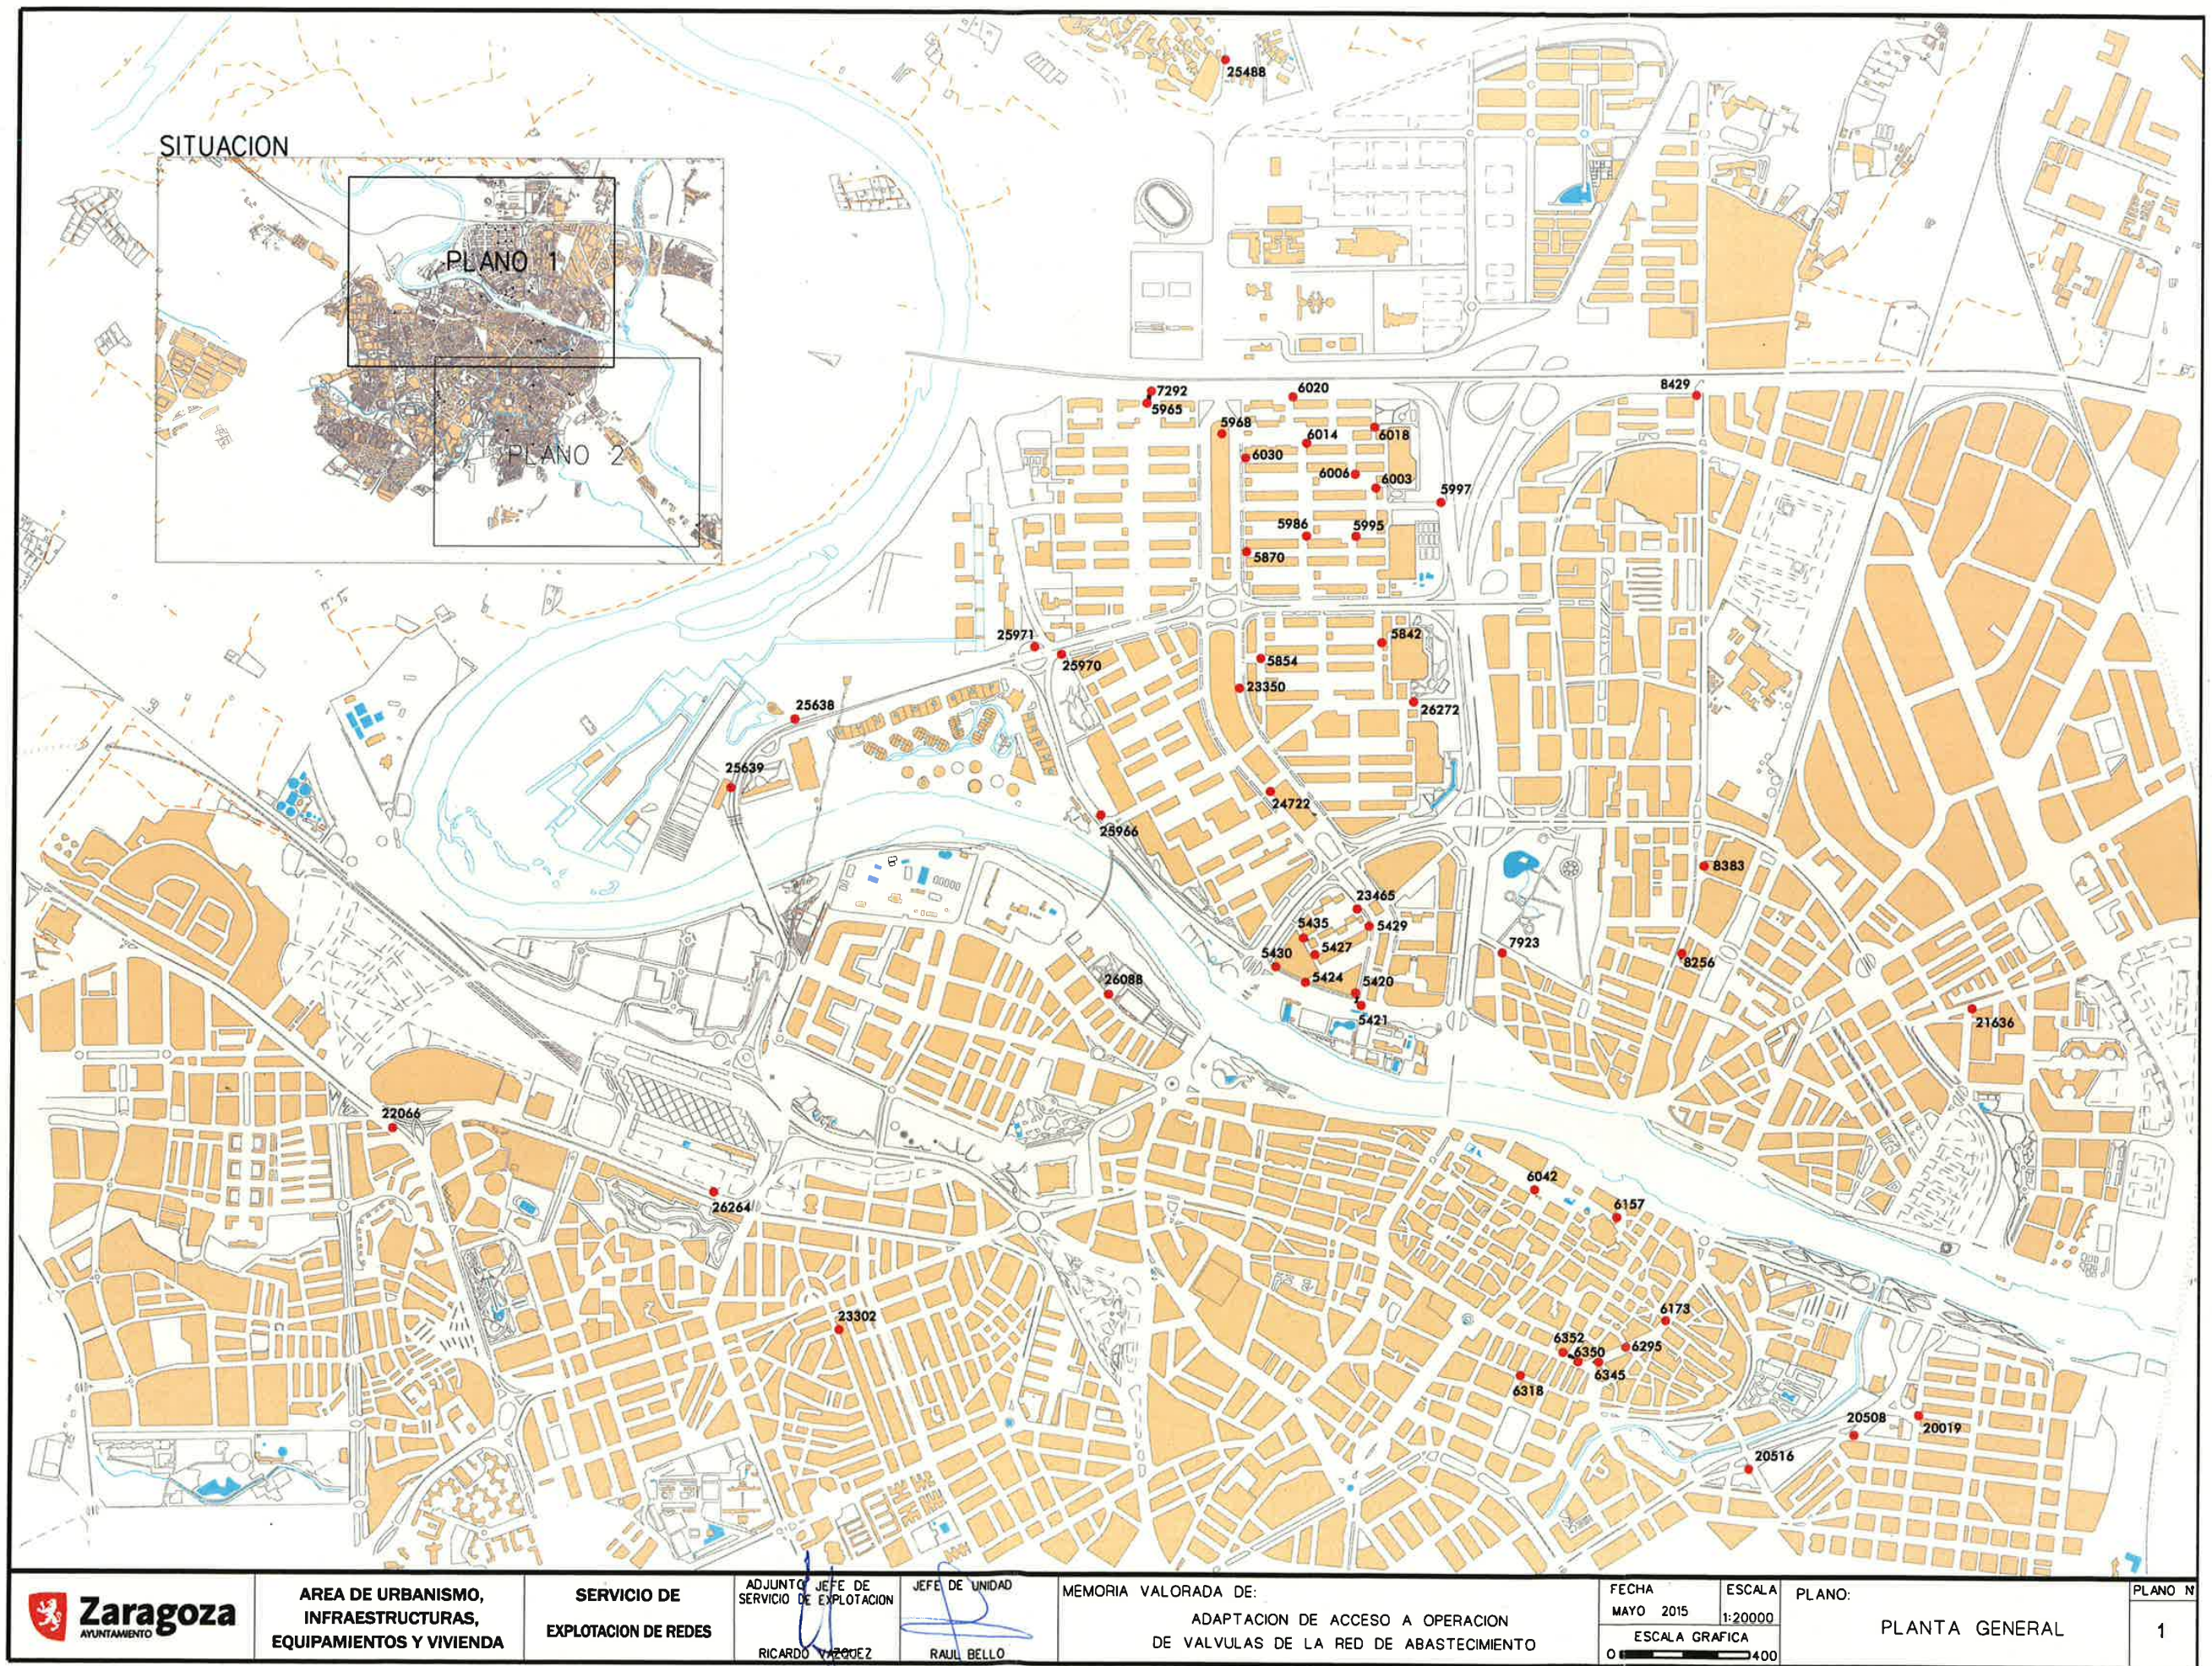

AREA DE URBANISMO,
INFRAESTRUCTURAS,
EQUIPAMIENTOS Y VIVIENDA

SERVICIO DE
EXPLOTACION DE REDES

ADJUNTO JEFE DE
SERVICIO DE EXPLOTACION
RICARDO VAZQUEZ

JEFE DE UNIDAD
RAUL BELLO

MEMORIA VALORADA DE:
ADAPTACION DE ACCESO A OPERACION
DE VALVULAS DE LA RED DE ABASTECIMIENTO

FECHA
MAYO 2015
ESCALA
1:20000
ESCALA GRAFICA
0 400


PLANO:
PLANTA GENERAL

PLANO N
1

ID. DOCUMENTO	MTE5LzQxODY3Ni9UMQ\$\$			PÁGINA	4 / 5
FIRMADO POR	CARGO FIRMANTE			FECHA FIRMA	ID. FIRMA
12292G VAZQUEZ CASTRO RICARDO	El/La Técnico/a			21/05/2015	996609



MTE5LzQxODY3Ni9UMQ\$\$

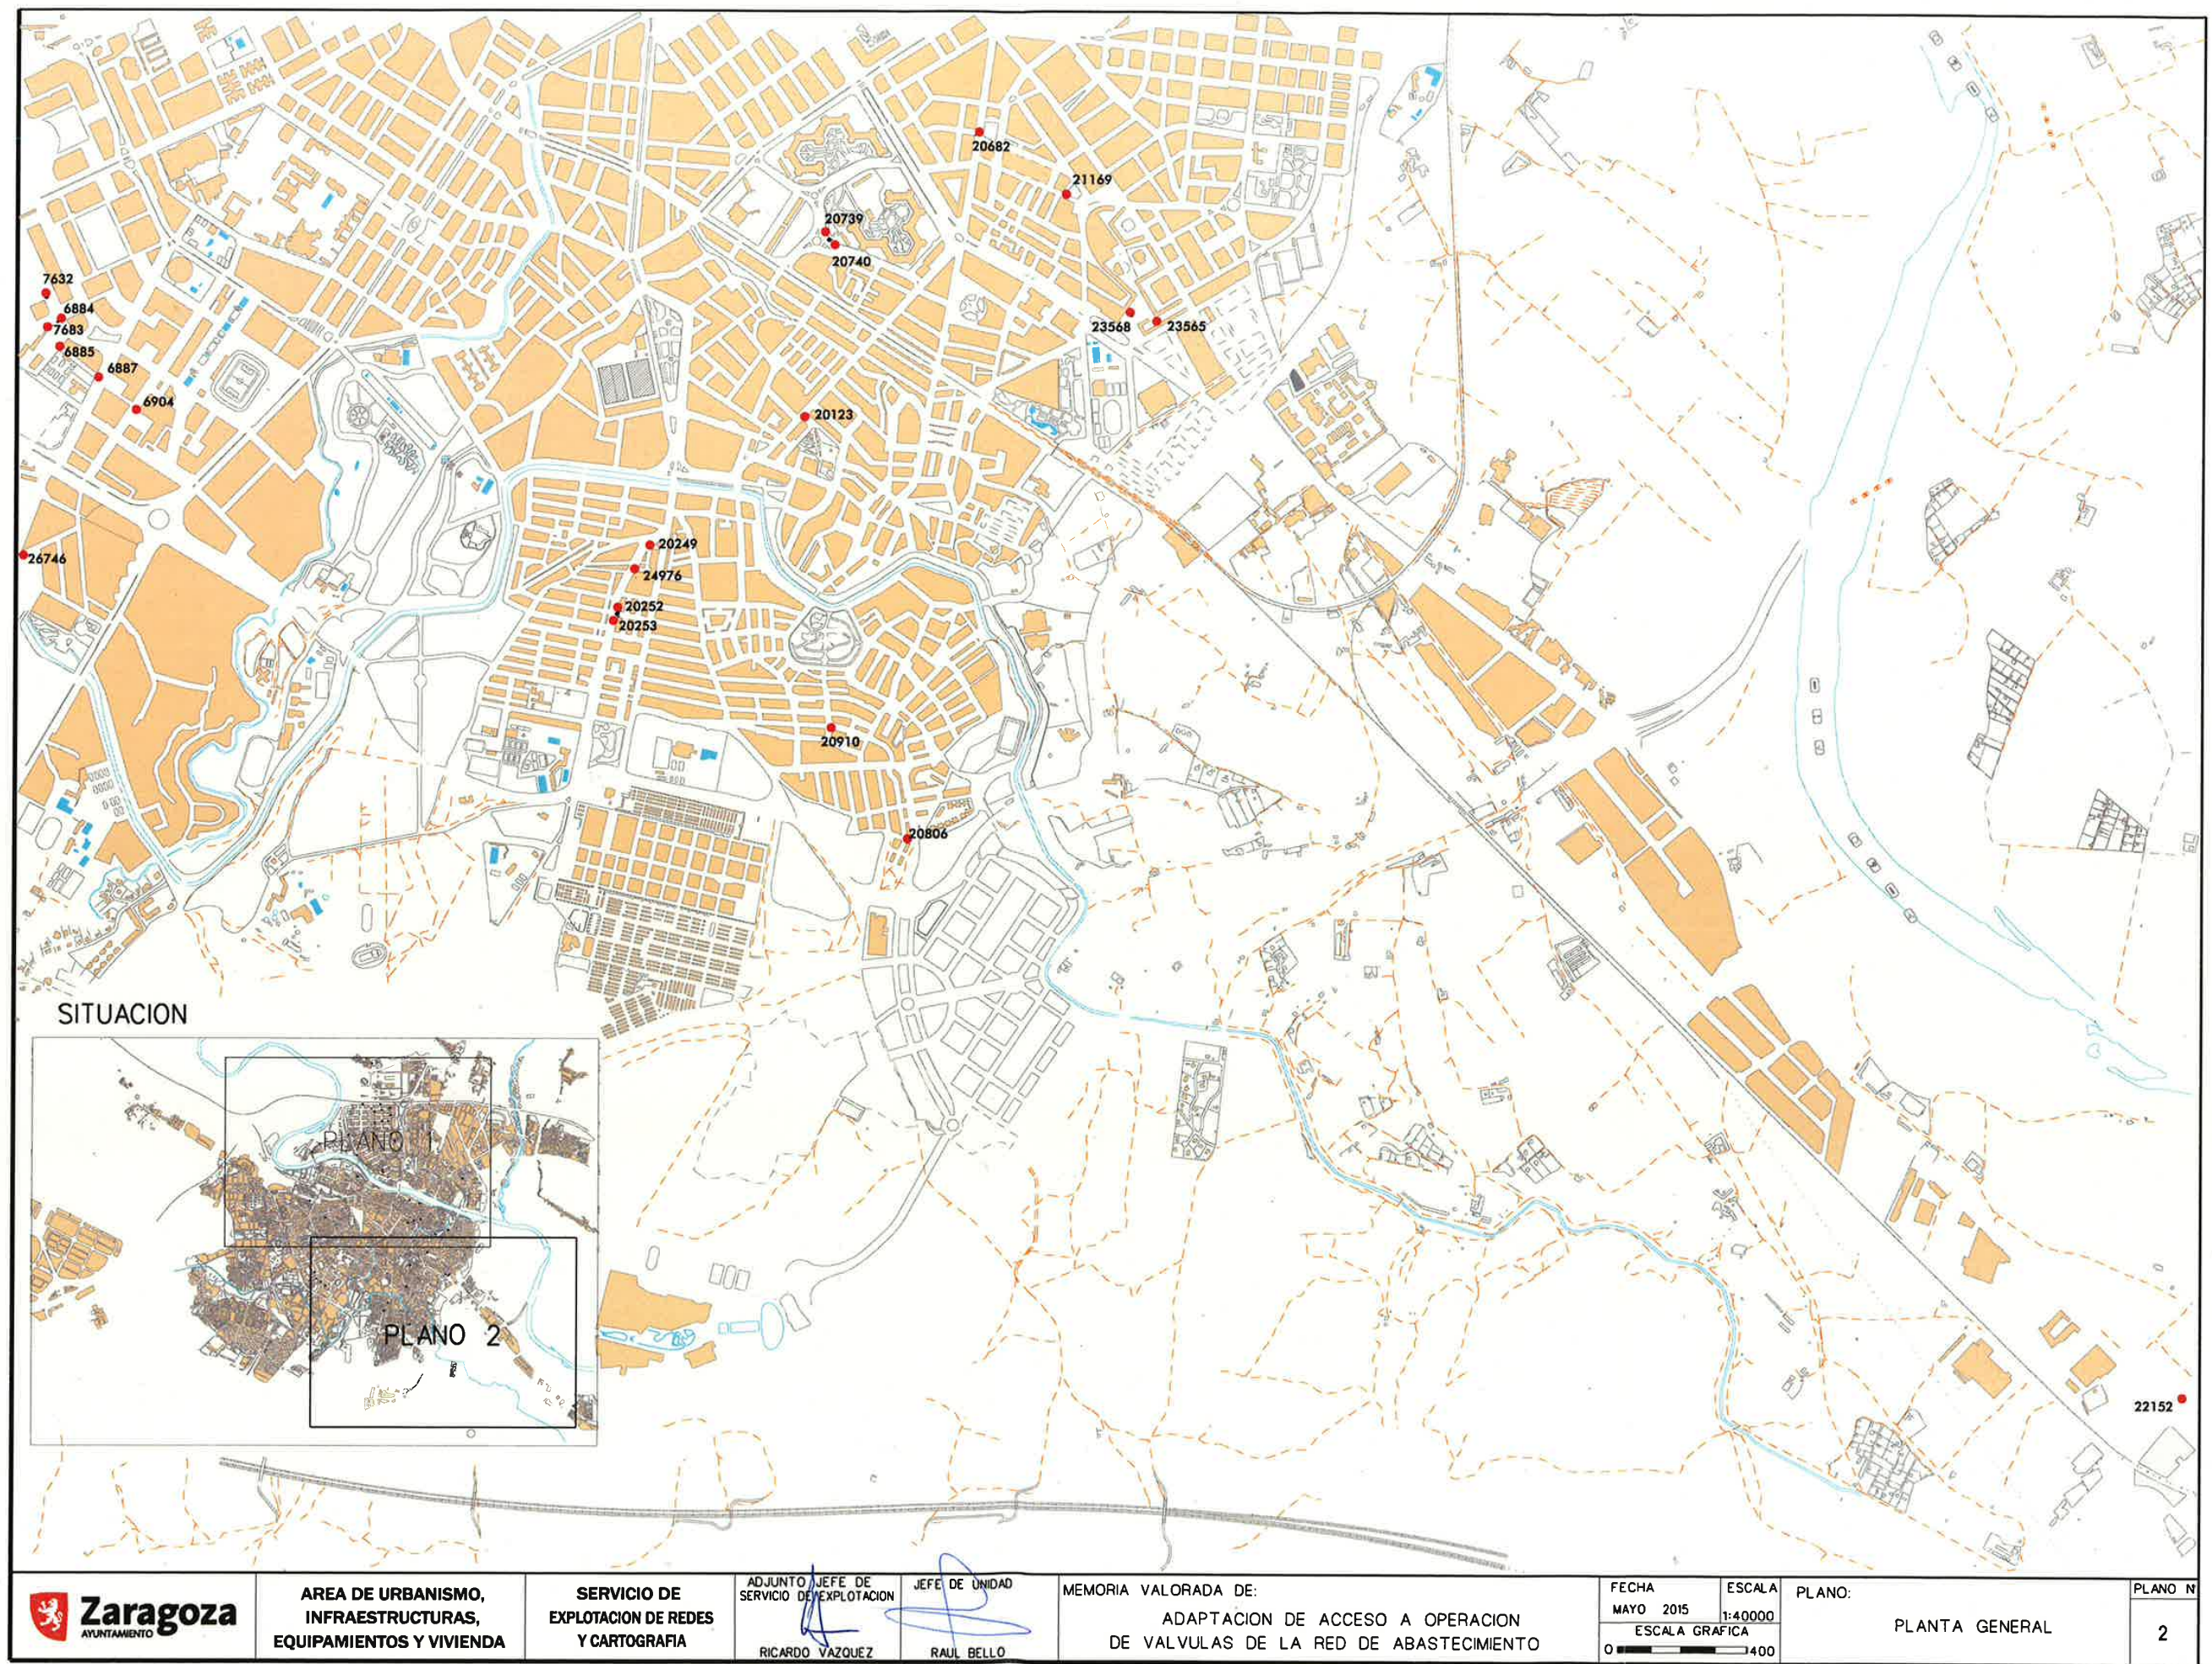

MTE5LzQxODY3Ni9UMQ\$S

ID. DOCUMENTO	MTE5LzQxODY3Ni9UMQ\$S			PÁGINA	5 / 5
FIRMADO POR	CARGO FIRMANTE			FECHA FIRMA	ID. FIRMA
12292G VAZQUEZ CASTRO RICARDO	El/La Técnico/a			21/05/2015	996609