
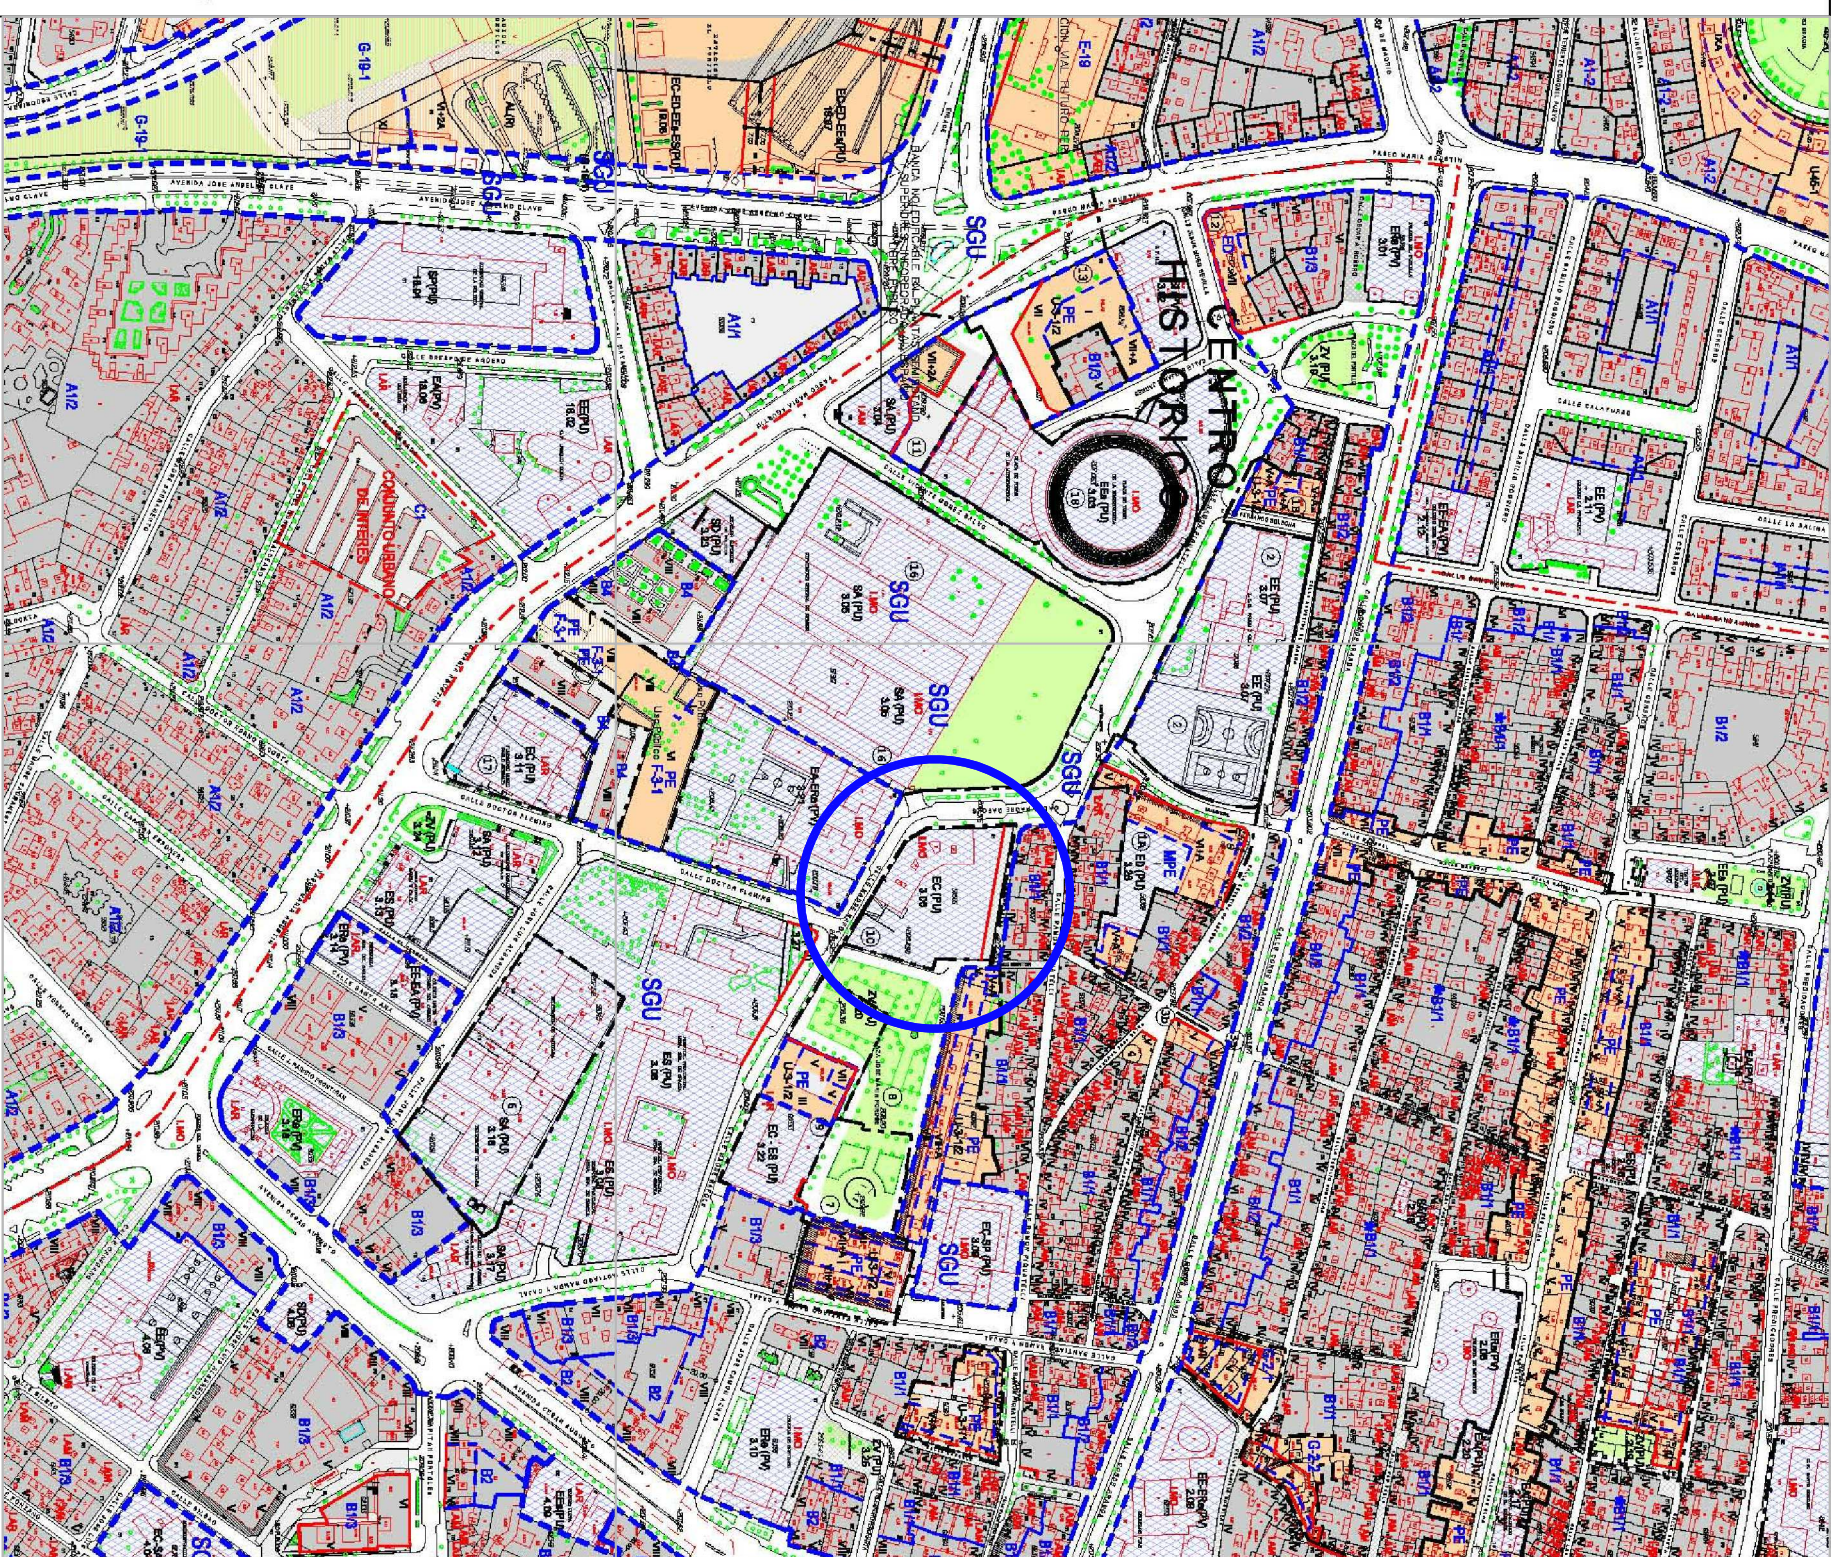



SOLICITANTE: SOCIEDAD MUNICIPAL ZARAGOZA VIVIENDA

EMPLAZAMIENTO: CALLE MADRE RAFOLS 8-10, EQUIPAMIENTO EC-EE-EA (PU) 3.06


LEYENDA		SUPERFICIES		SISTEMA DE REFERENCIA: U.T.M. - ETRS89	
	ALINEACIÓN EXISTENTE	SUP. NETA	4.745 m <sup>2</sup>	No TRAMITA	75506
	RETRANQUERO DE FACHADA	SUP. CHAPLANES		ÁREA DE REFER.	03
	250.00 NUEVA RASANTE (Se mantendrán las rasantes existentes, salvo las señaladas como nuevas)	SUP. VIALES		0 5 10 20m	FECHA: 16-02-2016
	ESPACIO LIBRE PRIVADO	OTRAS SUP.		ESCALA: 1:1000 (En formato ISO DIN A4)	

NOTA: ALINEACIONES SEGUN M.A. 112 DEL P.G.O.U. DE 28-02-2014

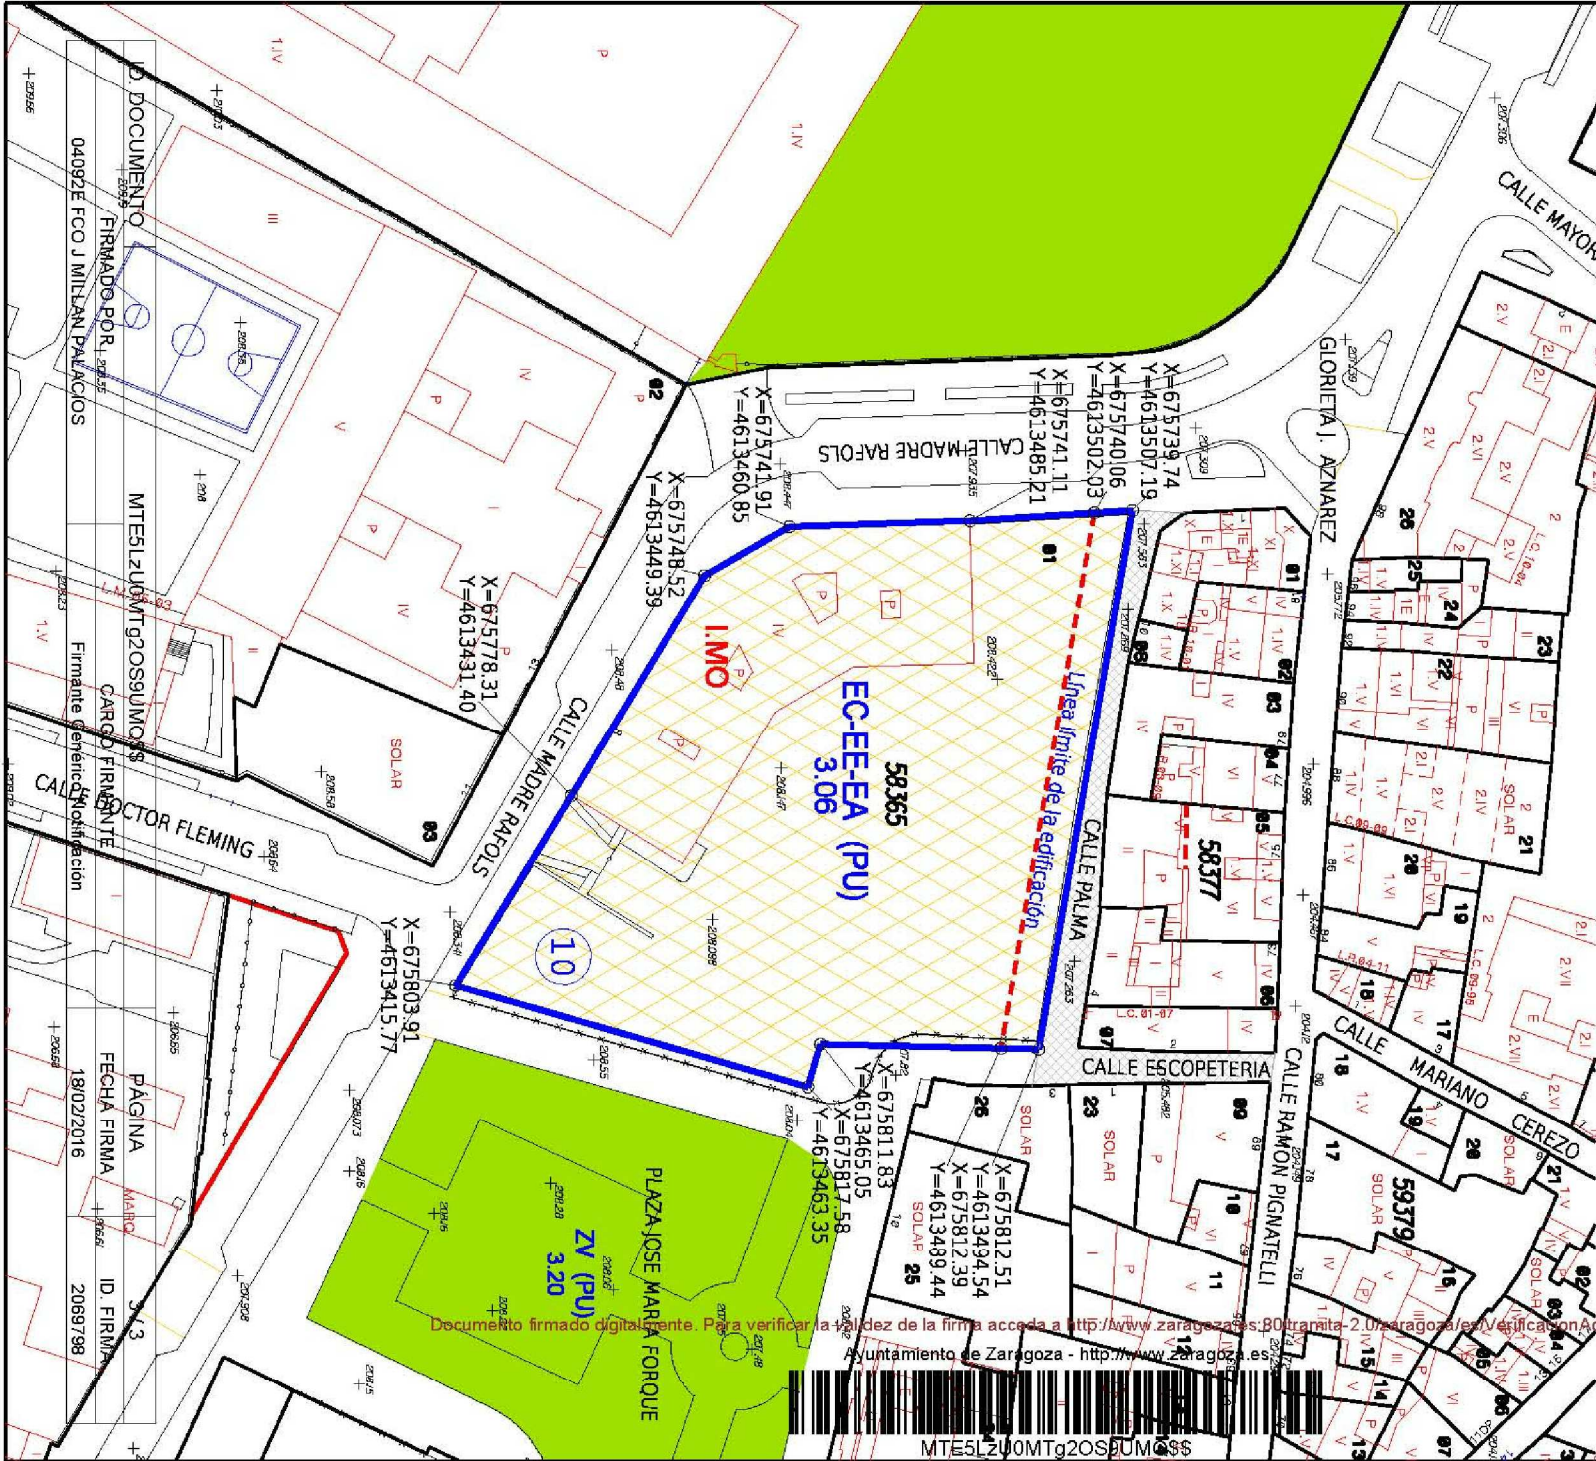

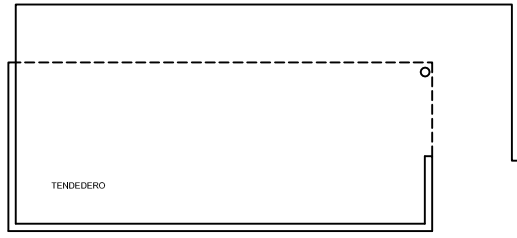

TENDEDERO

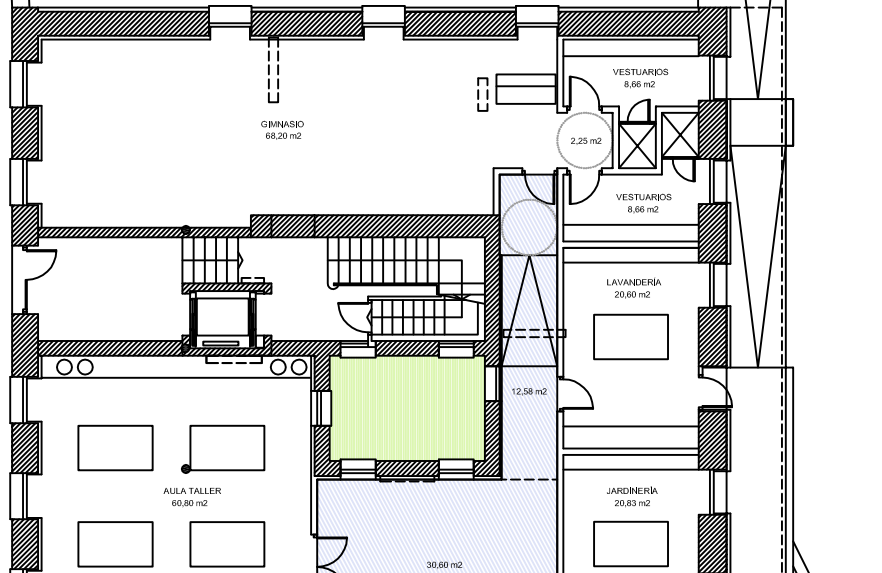


GYMNASIO  
68,20 m2

VESTUARIOS  
8,66 m2

VESTUARIOS  
8,66 m2

LAVANDERIA  
20,60 m2

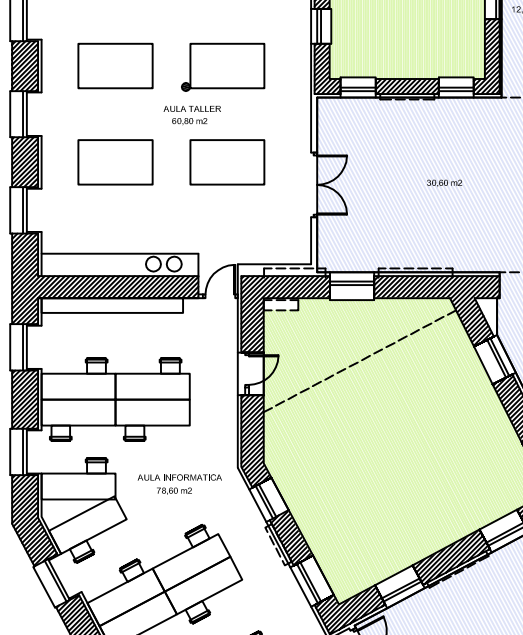

AULA TALLER  
60,80 m2

AULA INFORMATICA  
78,60 m2


30,60 m2

75,00 m2

JARDINERIA  
20,83 m2

ASEOS  
18,00 m2

OFICIO  
6,80 m2

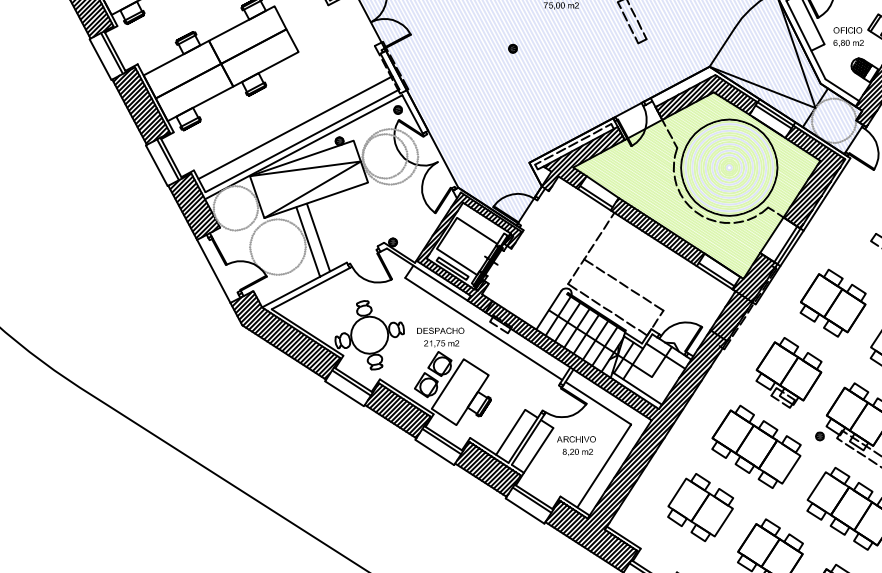

COMEDOR MULTUSOS  
130,36 m2

DESPACHO  
21,75 m2

ARCHIVO  
8,20 m2


ALMACEN Y ASEOS  
13,92 m2

ASEOS  
5,50 m2

ASEOS  
5,50 m2

8,94 m2

ALMACEN Y ASEOS  
13,92 m2

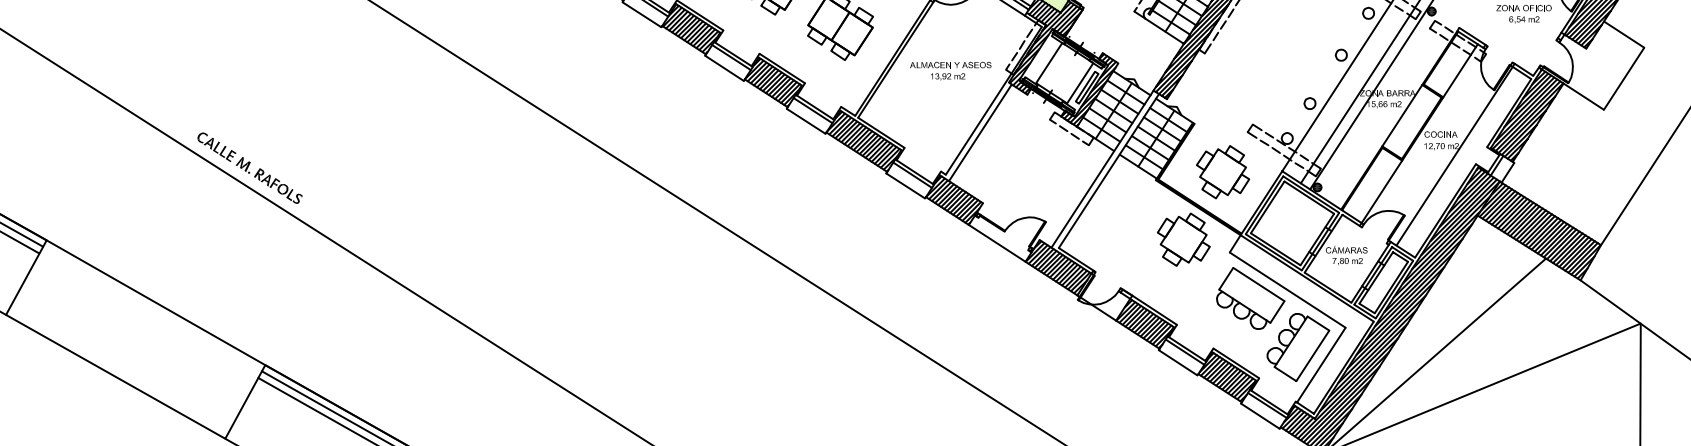

CAFETERIA  
94,16 m2

ALMACEN  
5,62 m2

ZONA OFICIO  
4,54 m2

ZONA BARRA  
5,66 m2

COCINA  
12,70 m2

CAMARAS  
7,80 m2


JARDINERIA

JARDINERIA

JARDINERIA


JARDINERIA

CALLE M. RAFOLS

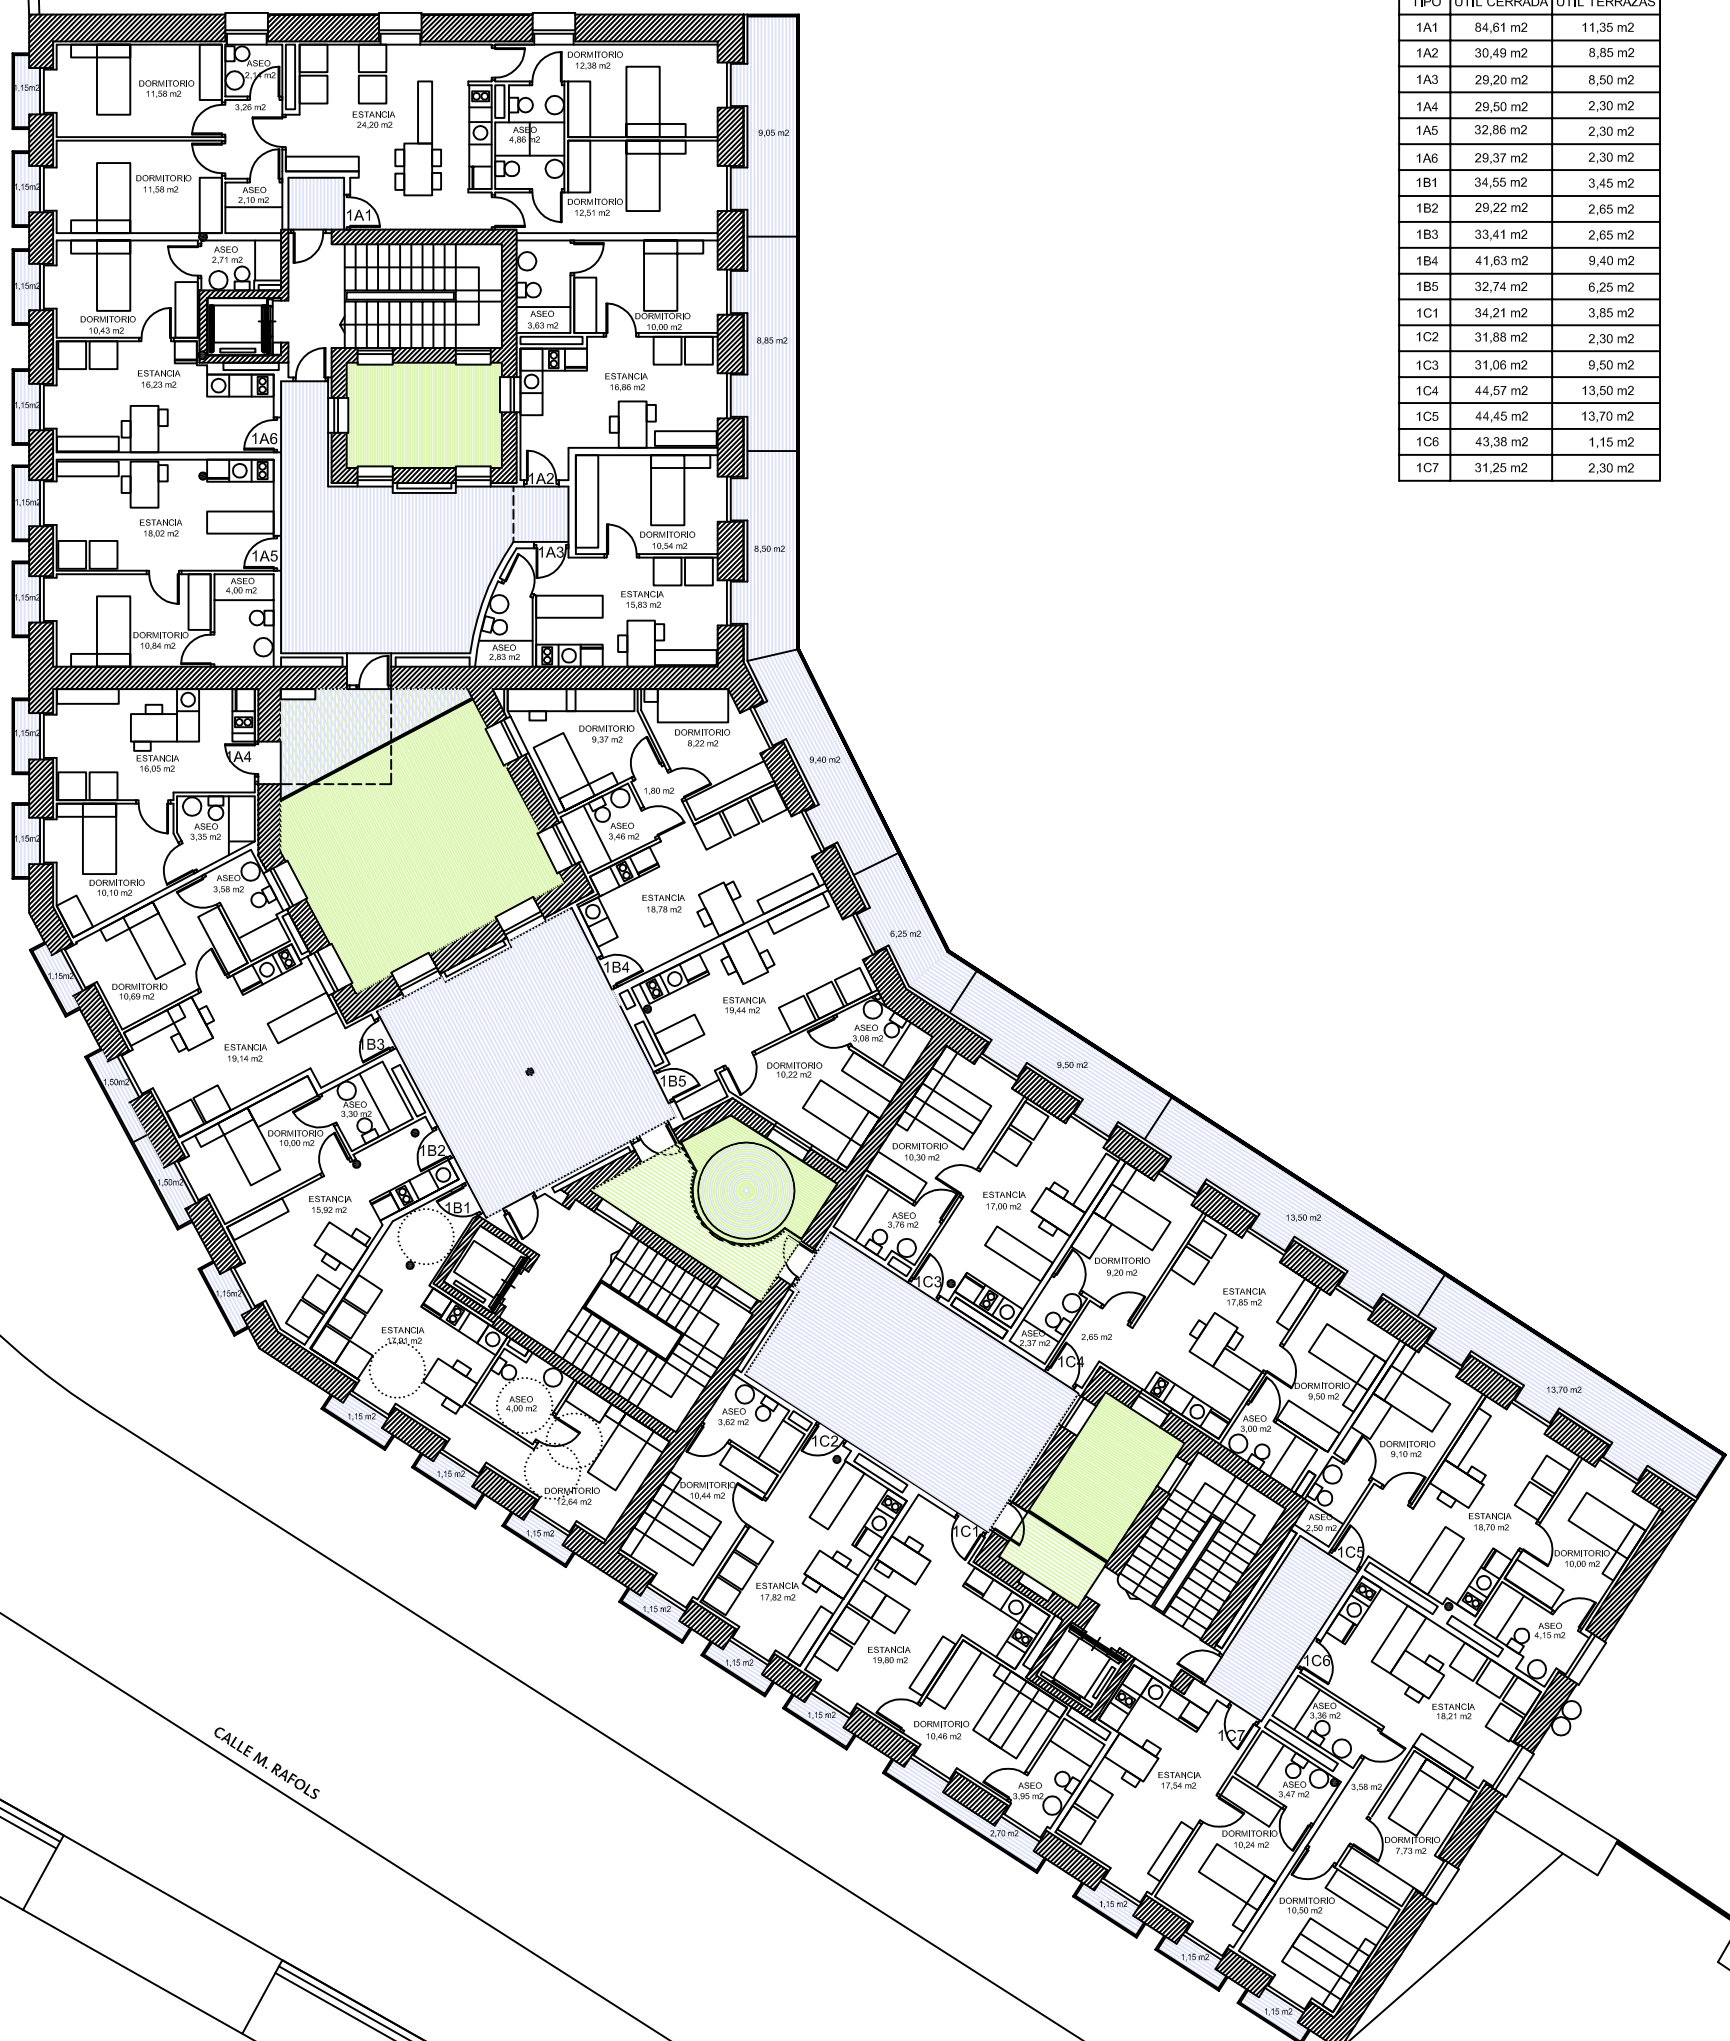

TIPO	ÚTIL CERRADA	ÚTIL TERRAZAS
1A1	84,61 m <sup>2</sup>	11,35 m <sup>2</sup>
1A2	30,49 m <sup>2</sup>	8,85 m <sup>2</sup>
1A3	29,20 m <sup>2</sup>	8,50 m <sup>2</sup>
1A4	29,50 m <sup>2</sup>	2,30 m <sup>2</sup>
1A5	32,86 m <sup>2</sup>	2,30 m <sup>2</sup>
1A6	29,37 m <sup>2</sup>	2,30 m <sup>2</sup>
1B1	34,55 m <sup>2</sup>	3,45 m <sup>2</sup>
1B2	29,22 m <sup>2</sup>	2,65 m <sup>2</sup>
1B3	33,41 m <sup>2</sup>	2,65 m <sup>2</sup>
1B4	41,63 m <sup>2</sup>	9,40 m <sup>2</sup>
1B5	32,74 m <sup>2</sup>	6,25 m <sup>2</sup>
1C1	34,21 m <sup>2</sup>	3,85 m <sup>2</sup>
1C2	31,88 m <sup>2</sup>	2,30 m <sup>2</sup>
1C3	31,06 m <sup>2</sup>	9,50 m <sup>2</sup>
1C4	44,57 m <sup>2</sup>	13,50 m <sup>2</sup>
1C5	44,45 m <sup>2</sup>	13,70 m <sup>2</sup>
1C6	43,38 m <sup>2</sup>	1,15 m <sup>2</sup>
1C7	31,25 m <sup>2</sup>	2,30 m <sup>2</sup>

CALLE M. RAFOLS

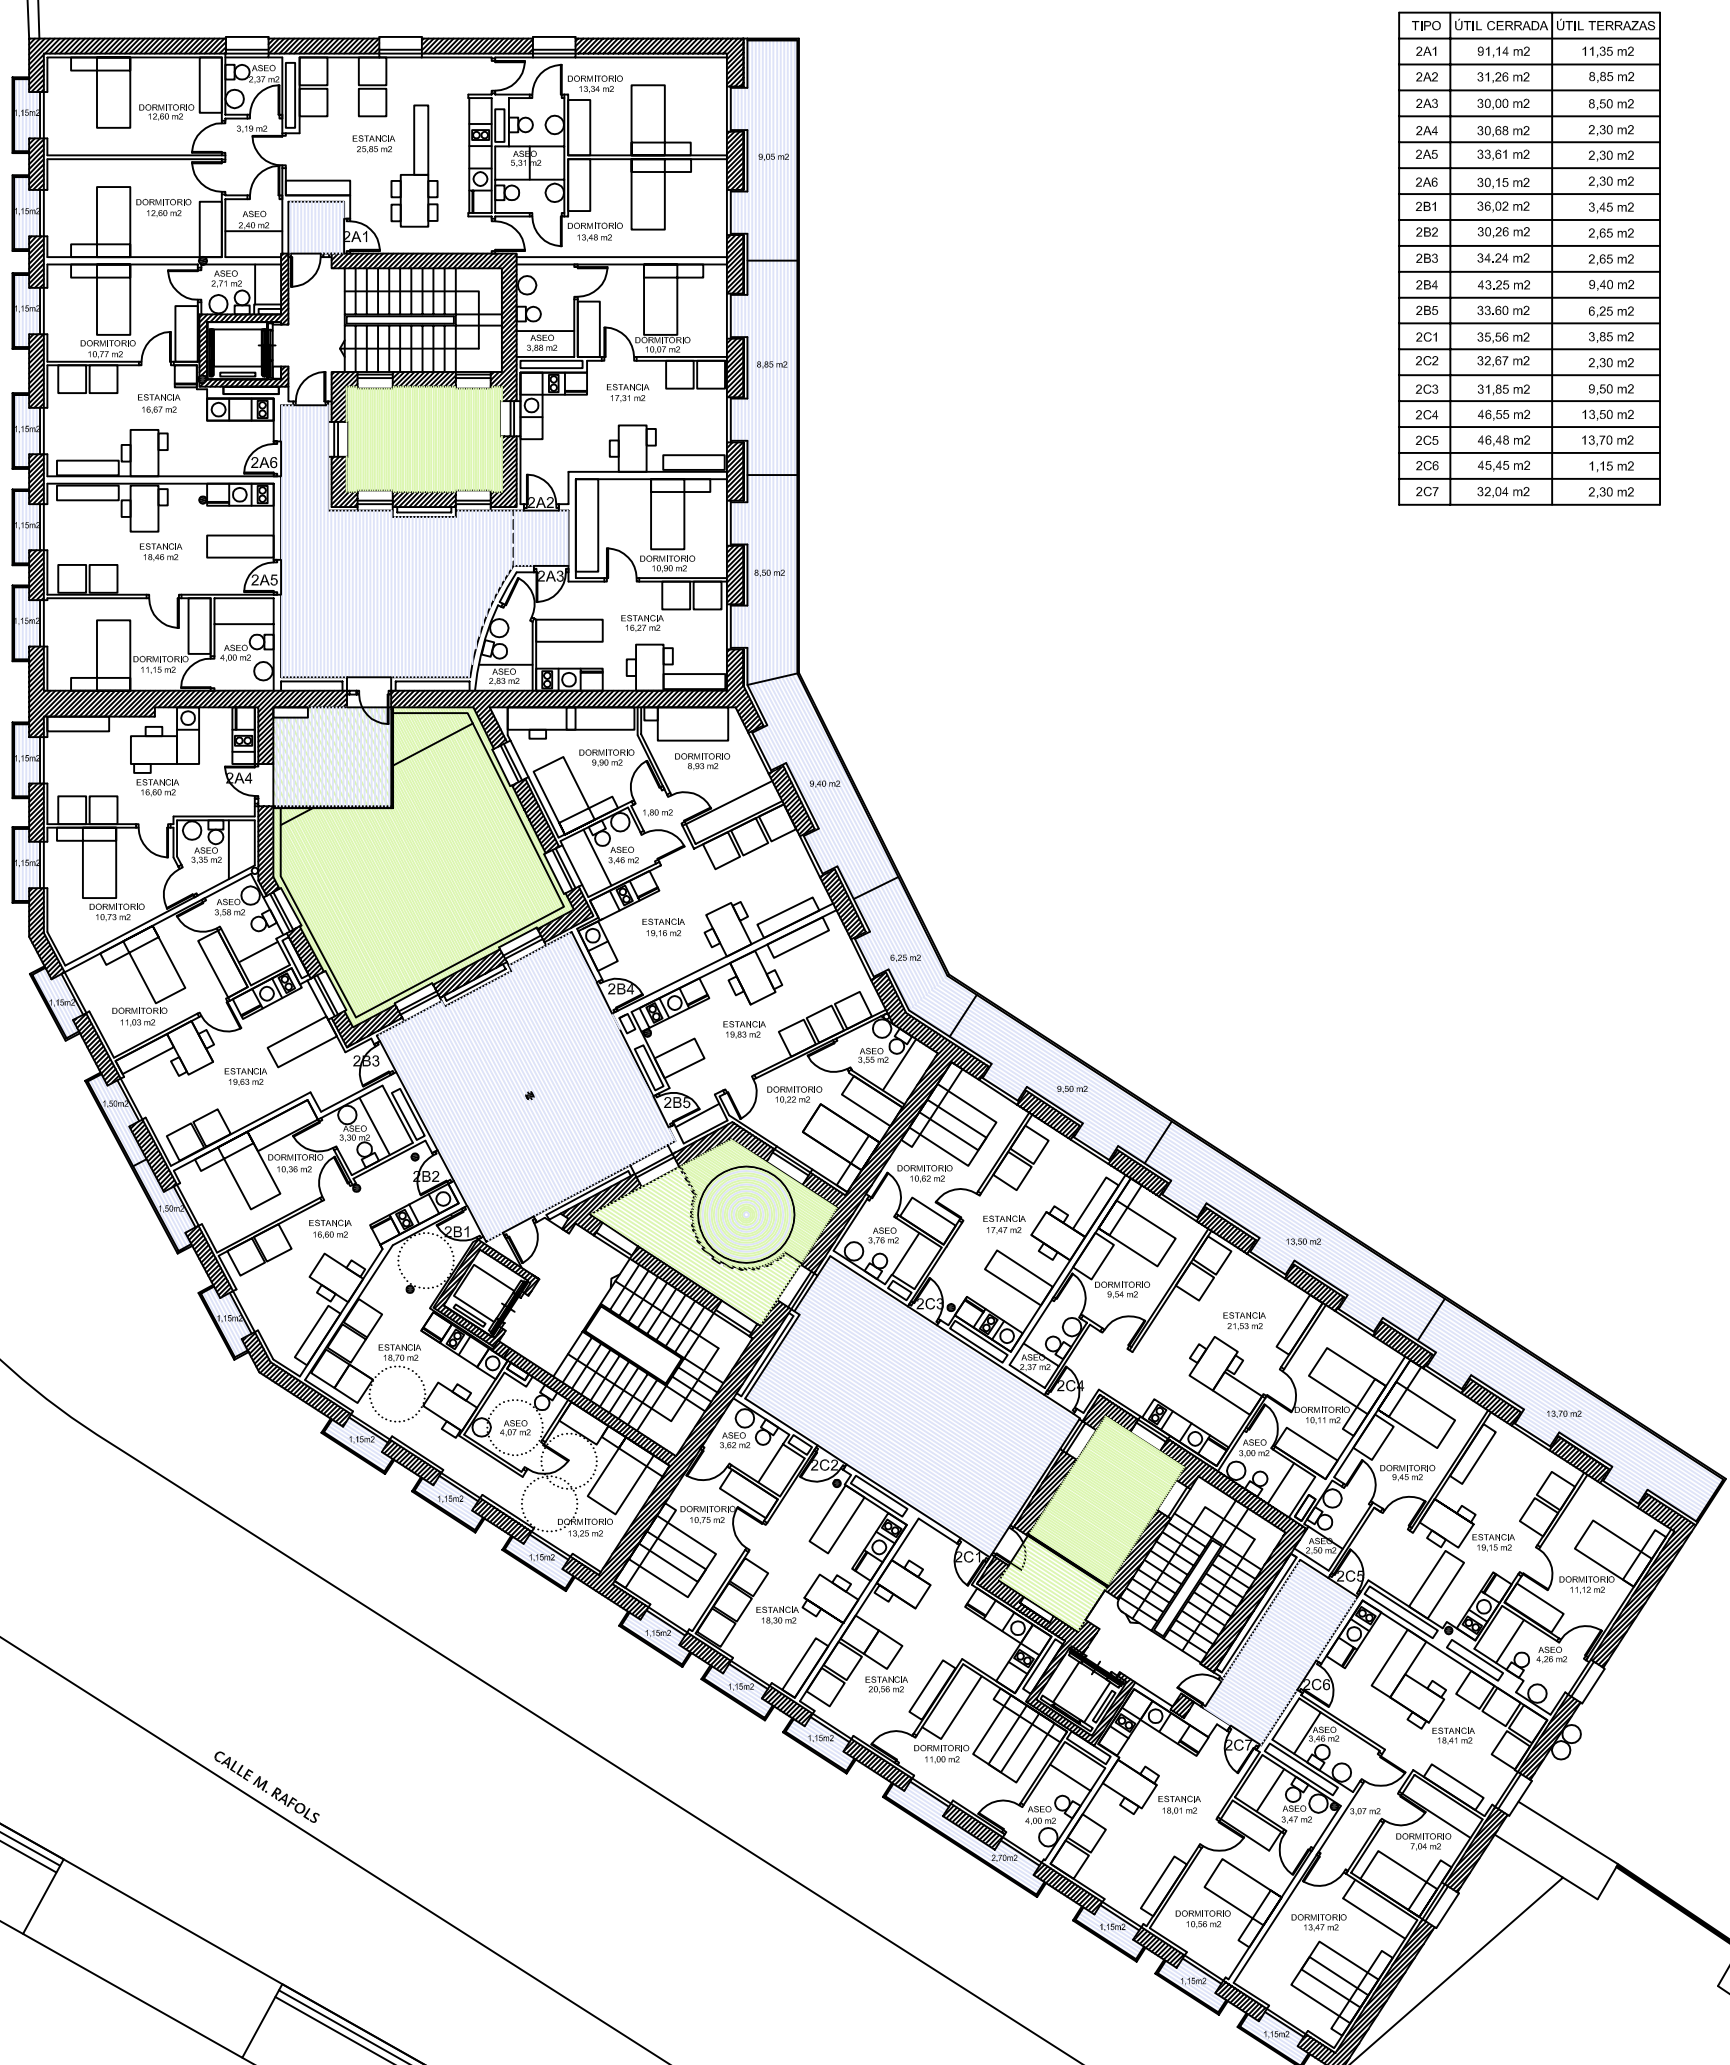

TIPO	ÚTIL CERRADA	ÚTIL TERRAZAS
2A1	91,14 m <sup>2</sup>	11,35 m <sup>2</sup>
2A2	31,26 m <sup>2</sup>	8,85 m <sup>2</sup>
2A3	30,00 m <sup>2</sup>	8,50 m <sup>2</sup>
2A4	30,68 m <sup>2</sup>	2,30 m <sup>2</sup>
2A5	33,61 m <sup>2</sup>	2,30 m <sup>2</sup>
2A6	30,15 m <sup>2</sup>	2,30 m <sup>2</sup>
2B1	36,02 m <sup>2</sup>	3,45 m <sup>2</sup>
2B2	30,26 m <sup>2</sup>	2,65 m <sup>2</sup>
2B3	34,24 m <sup>2</sup>	2,65 m <sup>2</sup>
2B4	43,25 m <sup>2</sup>	9,40 m <sup>2</sup>
2B5	33,60 m <sup>2</sup>	6,25 m <sup>2</sup>
2C1	35,56 m <sup>2</sup>	3,85 m <sup>2</sup>
2C2	32,67 m <sup>2</sup>	2,30 m <sup>2</sup>
2C3	31,85 m <sup>2</sup>	9,50 m <sup>2</sup>
2C4	46,55 m <sup>2</sup>	13,50 m <sup>2</sup>
2C5	46,48 m <sup>2</sup>	13,70 m <sup>2</sup>
2C6	45,45 m <sup>2</sup>	1,15 m <sup>2</sup>
2C7	32,04 m <sup>2</sup>	2,30 m <sup>2</sup>

CALLE M. RAFOLS



TIPO	ÚTIL CERRADA	ÚTIL TERRAZAS
3A1	32,57 m <sup>2</sup>	2,00 m <sup>2</sup>
3A2	37,94 m <sup>2</sup>	2,00 m <sup>2</sup>
3A3	33,82 m <sup>2</sup>	7,05 m <sup>2</sup>
3A4	33,86 m <sup>2</sup>	6,90 m <sup>2</sup>
3A5	35,31 m <sup>2</sup>	7,00 m <sup>2</sup>
3A6	29,92 m <sup>2</sup>	5,45 m <sup>2</sup>
3A7	32,56 m <sup>2</sup>	1,30 m <sup>2</sup>
3A8	38,78 m <sup>2</sup>	2,40 m <sup>2</sup>
3B1	34,83 m <sup>2</sup>	3,45 m <sup>2</sup>
3B2	38,36 m <sup>2</sup>	2,60 m <sup>2</sup>
3B3	31,53 m <sup>2</sup>	1,45 m <sup>2</sup>
3B4	32,61 m <sup>2</sup>	2,30 m <sup>2</sup>
3B5	27,55 m <sup>2</sup>	1,15 m <sup>2</sup>
3B6	38,61 m <sup>2</sup>	4,80 m <sup>2</sup>
3B7	31,28 m <sup>2</sup>	5,15 m <sup>2</sup>
3B8	40,13 m <sup>2</sup>	5,80 m <sup>2</sup>
3C1	48,52 m <sup>2</sup>	3,35 m <sup>2</sup>
3C2	33,04 m <sup>2</sup>	2,00 m <sup>2</sup>
3C3	32,06 m <sup>2</sup>	7,40 m <sup>2</sup>
3C4	31,92 m <sup>2</sup>	6,90 m <sup>2</sup>
3C5	39,43 m <sup>2</sup>	7,80 m <sup>2</sup>
3C6	32,31 m <sup>2</sup>	7,05 m <sup>2</sup>
3C7	33,93 m <sup>2</sup>	7,50 m <sup>2</sup>
3C8	31,15 m <sup>2</sup>	2,00 m <sup>2</sup>
3C9	46,08 m <sup>2</sup>	3,35 m <sup>2</sup>

CALLE M. RAFOLS



TIPO	ÚTIL CERRADA	ÚTIL TERRAZAS
3A1	32,57 m2	2,00 m2
3A2	37,94 m2	2,00 m2
3A3	33,82 m2	7,05 m2
3A4	33,86 m2	6,90 m2
3A5	35,31 m2	7,00 m2
3A6	29,92 m2	5,45 m2
3A7	32,56 m2	1,30 m2
3A8	38,78 m2	2,40 m2
3B1	34,83 m2	3,45 m2
3B2	38,36 m2	2,60 m2
3B3	31,53 m2	1,45 m2
3B4	32,61 m2	2,30 m2
3B5	27,55 m2	1,15 m2
3B6	38,61 m2	4,80 m2
3B7	31,28 m2	5,15 m2
3B8	40,13 m2	5,80 m2
3C1	48,52 m2	3,35 m2
3C2	33,04 m2	2,00 m2
3C3	32,06 m2	7,40 m2
3C4	31,92 m2	6,90 m2
3C5	39,43 m2	7,80 m2
3C6	32,31 m2	7,05 m2
3C7	33,93 m2	7,50 m2
3C8	31,15 m2	2,00 m2
3C9	46,08 m2	3,35 m2


CALLE M. RAFOLS





REHABILITACIÓN DE EDIFICIO PONTONEROS PARA ALOJAMIENTOS

CALLE MADRE RAFOLS Nº 10. ZARAGOZA

PROYECTISTA	_____
PROYECTO	_____
FECHA	_____
ESCALA	_____
PROYECTISTA	_____
PROYECTO	_____
FECHA	_____
ESCALA	_____

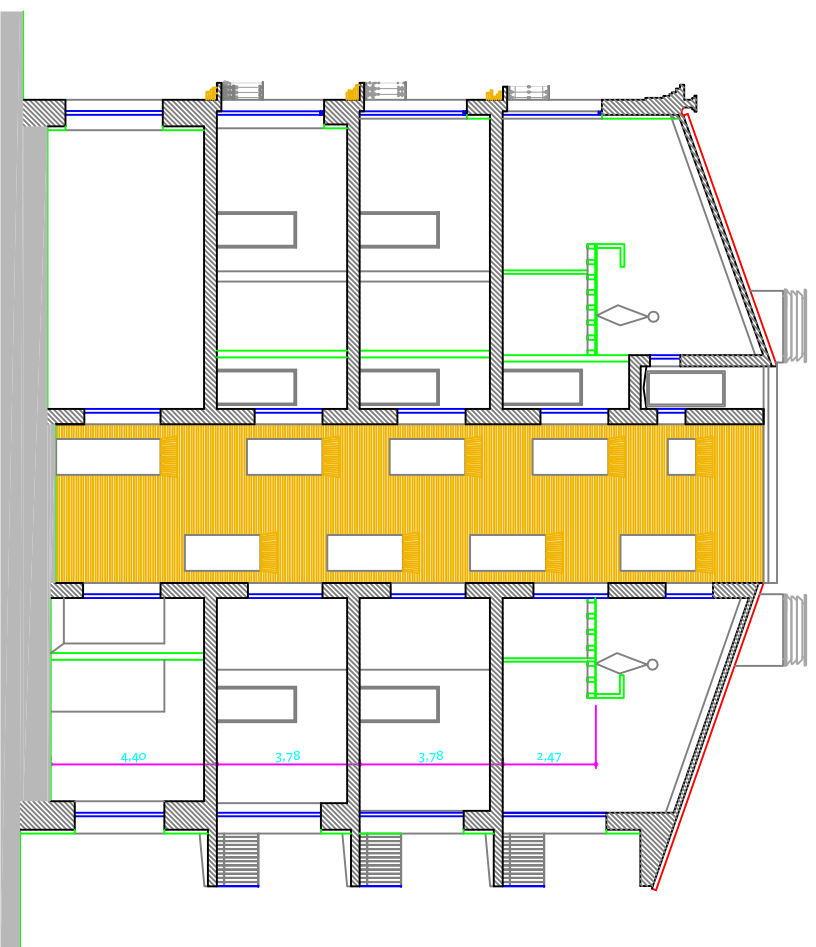

SECCIÓN S1 - Bloque A

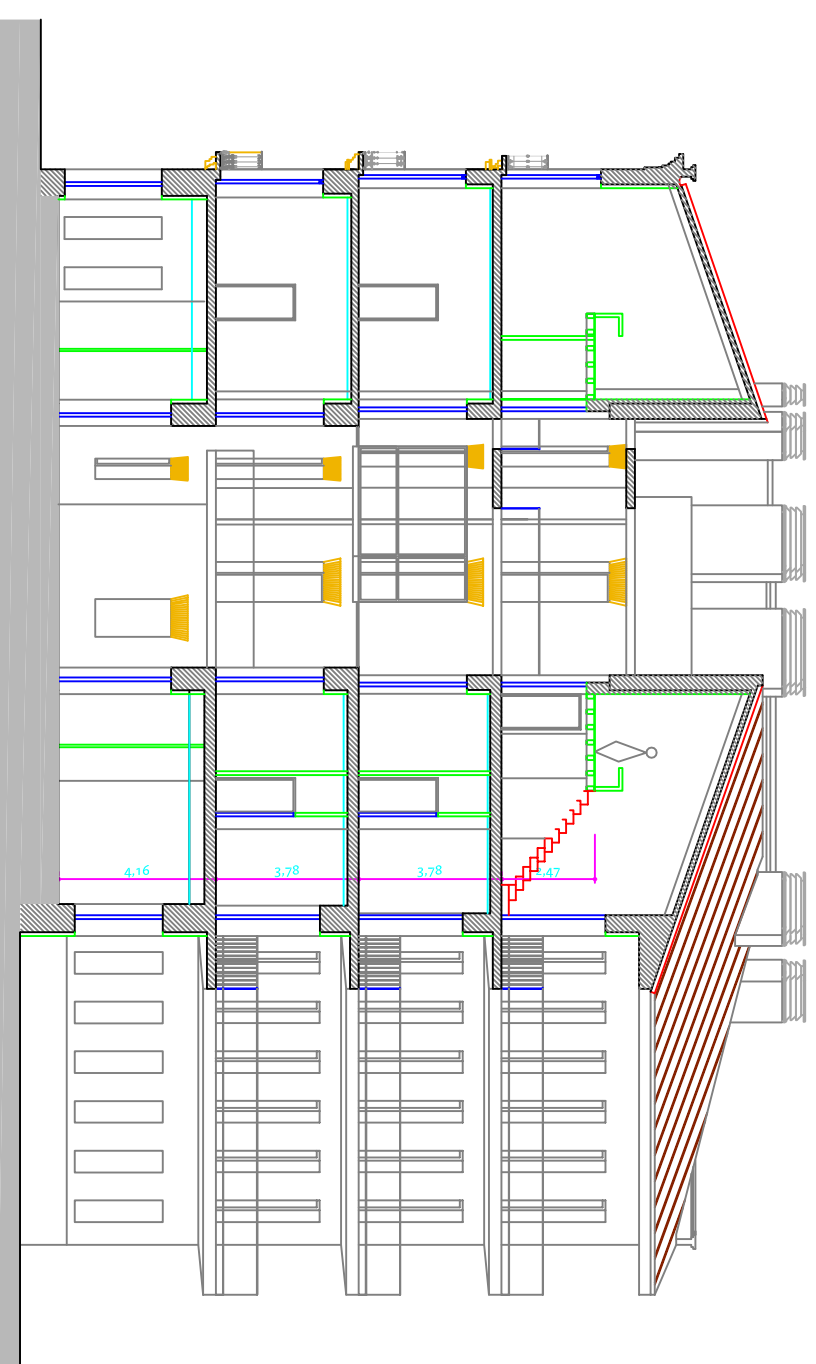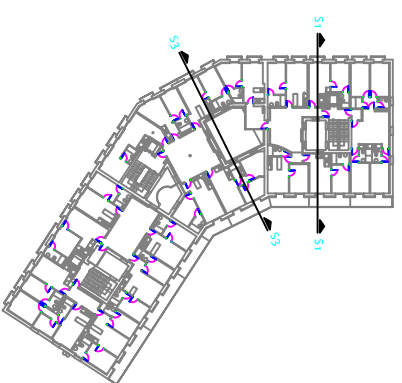

SECCIÓN S3 - Bloque B