


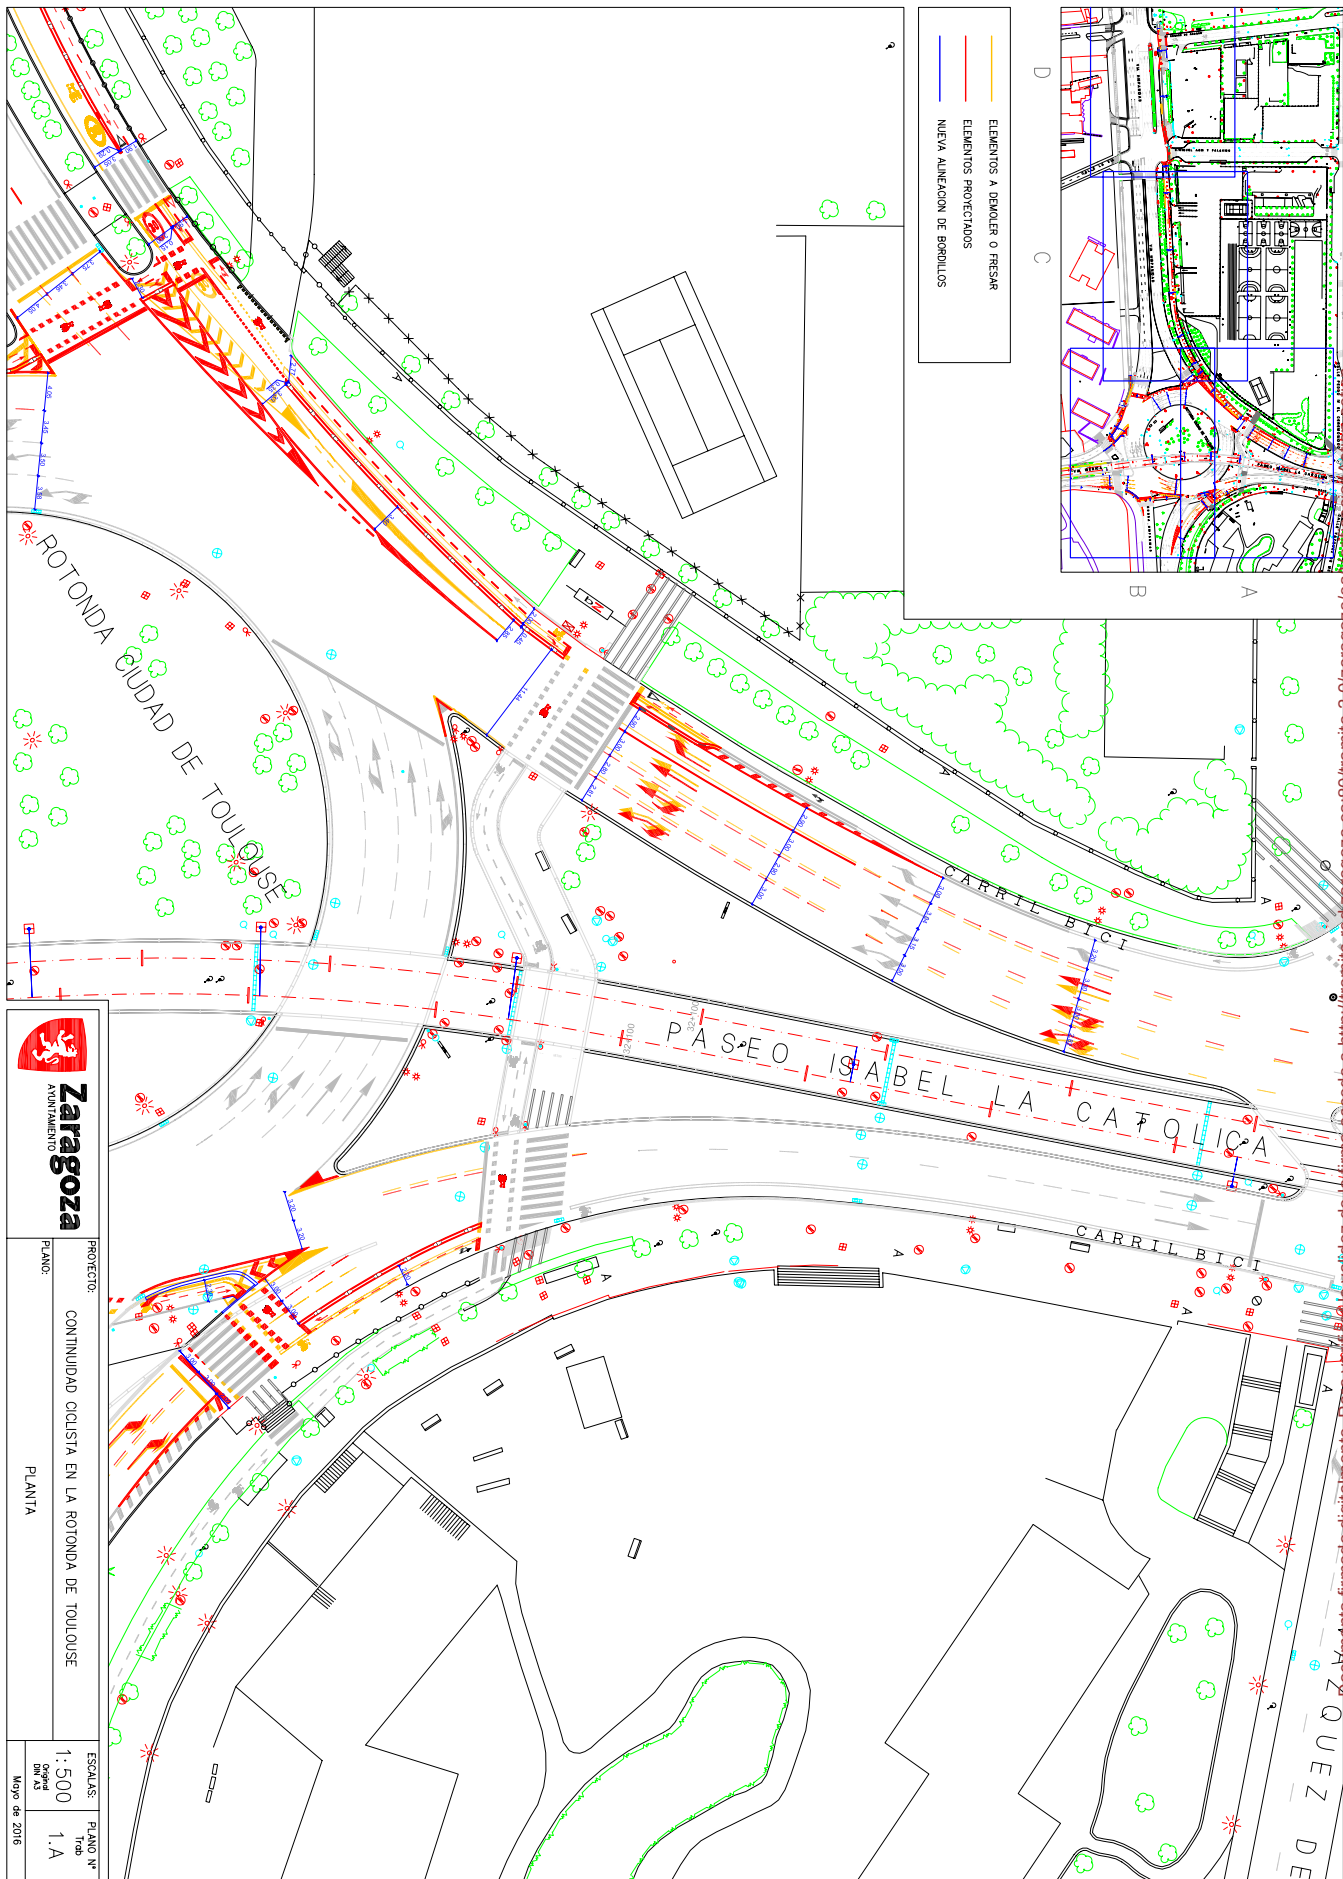

PROYECTO: CONTINUIDAD CICLISTA EN LA ROTONDA DE TOULOUSE
PLANTA

ESCALA: 1:500
PLANO N° 1.A
Mayo de 2016



Documento firmado digitalmente. Para verificar la validez de la firma acceda a <http://tramita.red.zaragoza.es:80/tramita-2-0/zaragoza.es/verificacion/action>

Ayuntamiento de Zaragoza - <http://www.zaragoza.es>




MTE5LzYyODQ2Ni9UMQ\$\$

ID. DOCUMENTO	MTE5LzYyODQ2Ni9UMQ\$\$	PÁGINA	1 / 5
FIRMADO POR	CARGO FIRMANTE	FECHA FIRMA	ID. FIRMA
12499G DAVID GALLEG0 REMIRO	El/La Técnico/a	15/06/2016	2175273

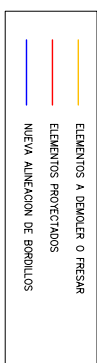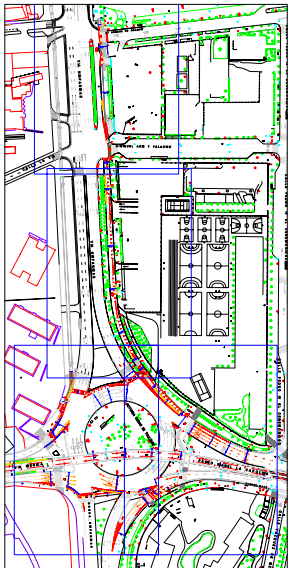

PROYECTO:		CONTINUIDAD CICLISTA EN LA ROTONDA DE TOULOUSE	
PLANOS:		PLANTA	
ESCALAS:		1:500	PLANO Nº
Mayo de 2016		1.B	Trab

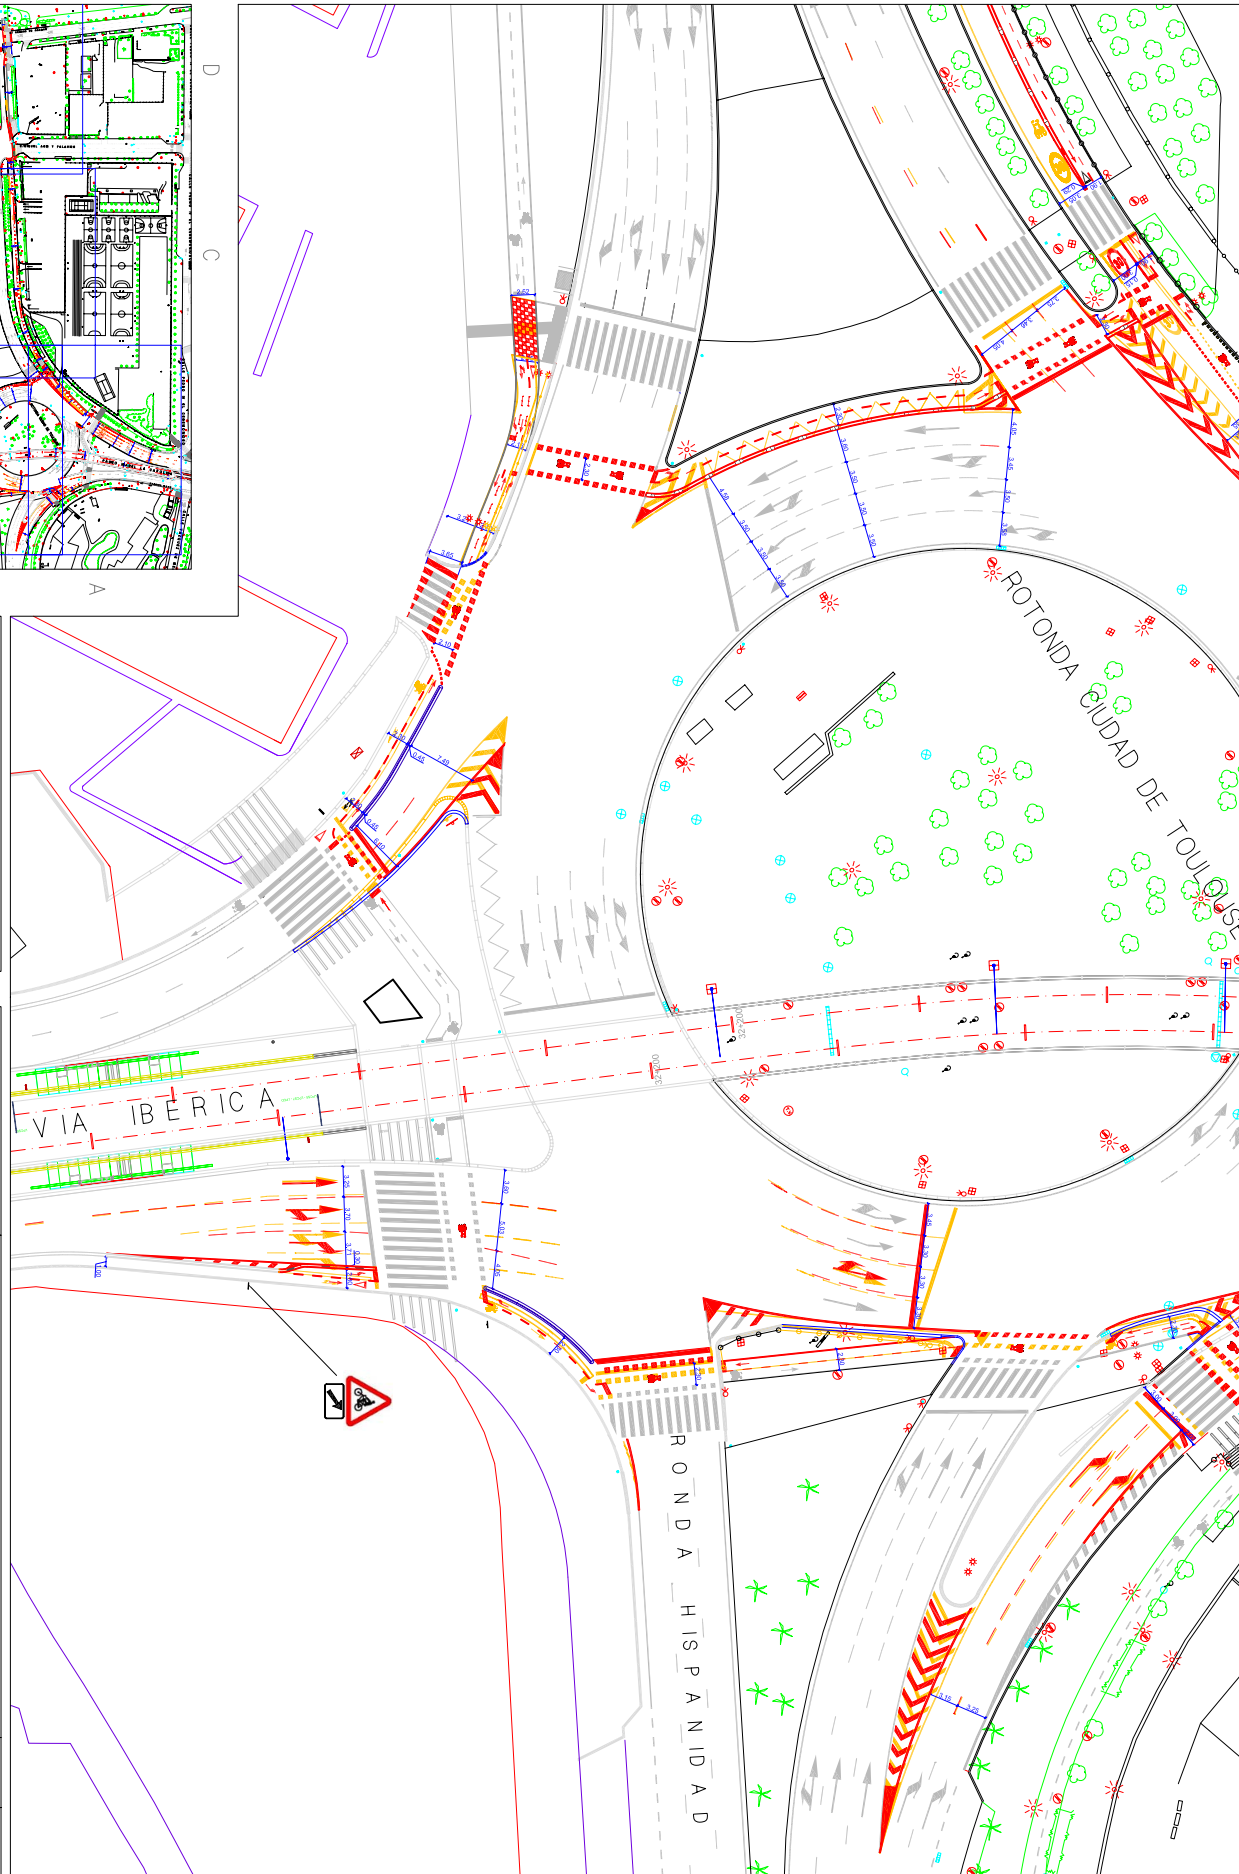


Documento firmado digitalmente. Para verificar la validez de la firma acceda a <http://tramita.red.zaragoza.es:8080/tramita-2-0/zaragoza.es/VerificacionFirma.action>

Ayuntamiento de Zaragoza - <http://www.zaragoza.es>



MTE5LzYyODQ2Ni9UMQ\$\$

ID. DOCUMENTO	MTE5LzYyODQ2Ni9UMQ\$\$	PÁGINA	2 / 5
FIRMADO POR	CARGO FIRMANTE	FECHA FIRMA	ID. FIRMA
12499G DAVID GALLEG0 REMIRO	El/La Técnico/a	15/06/2016	2175273

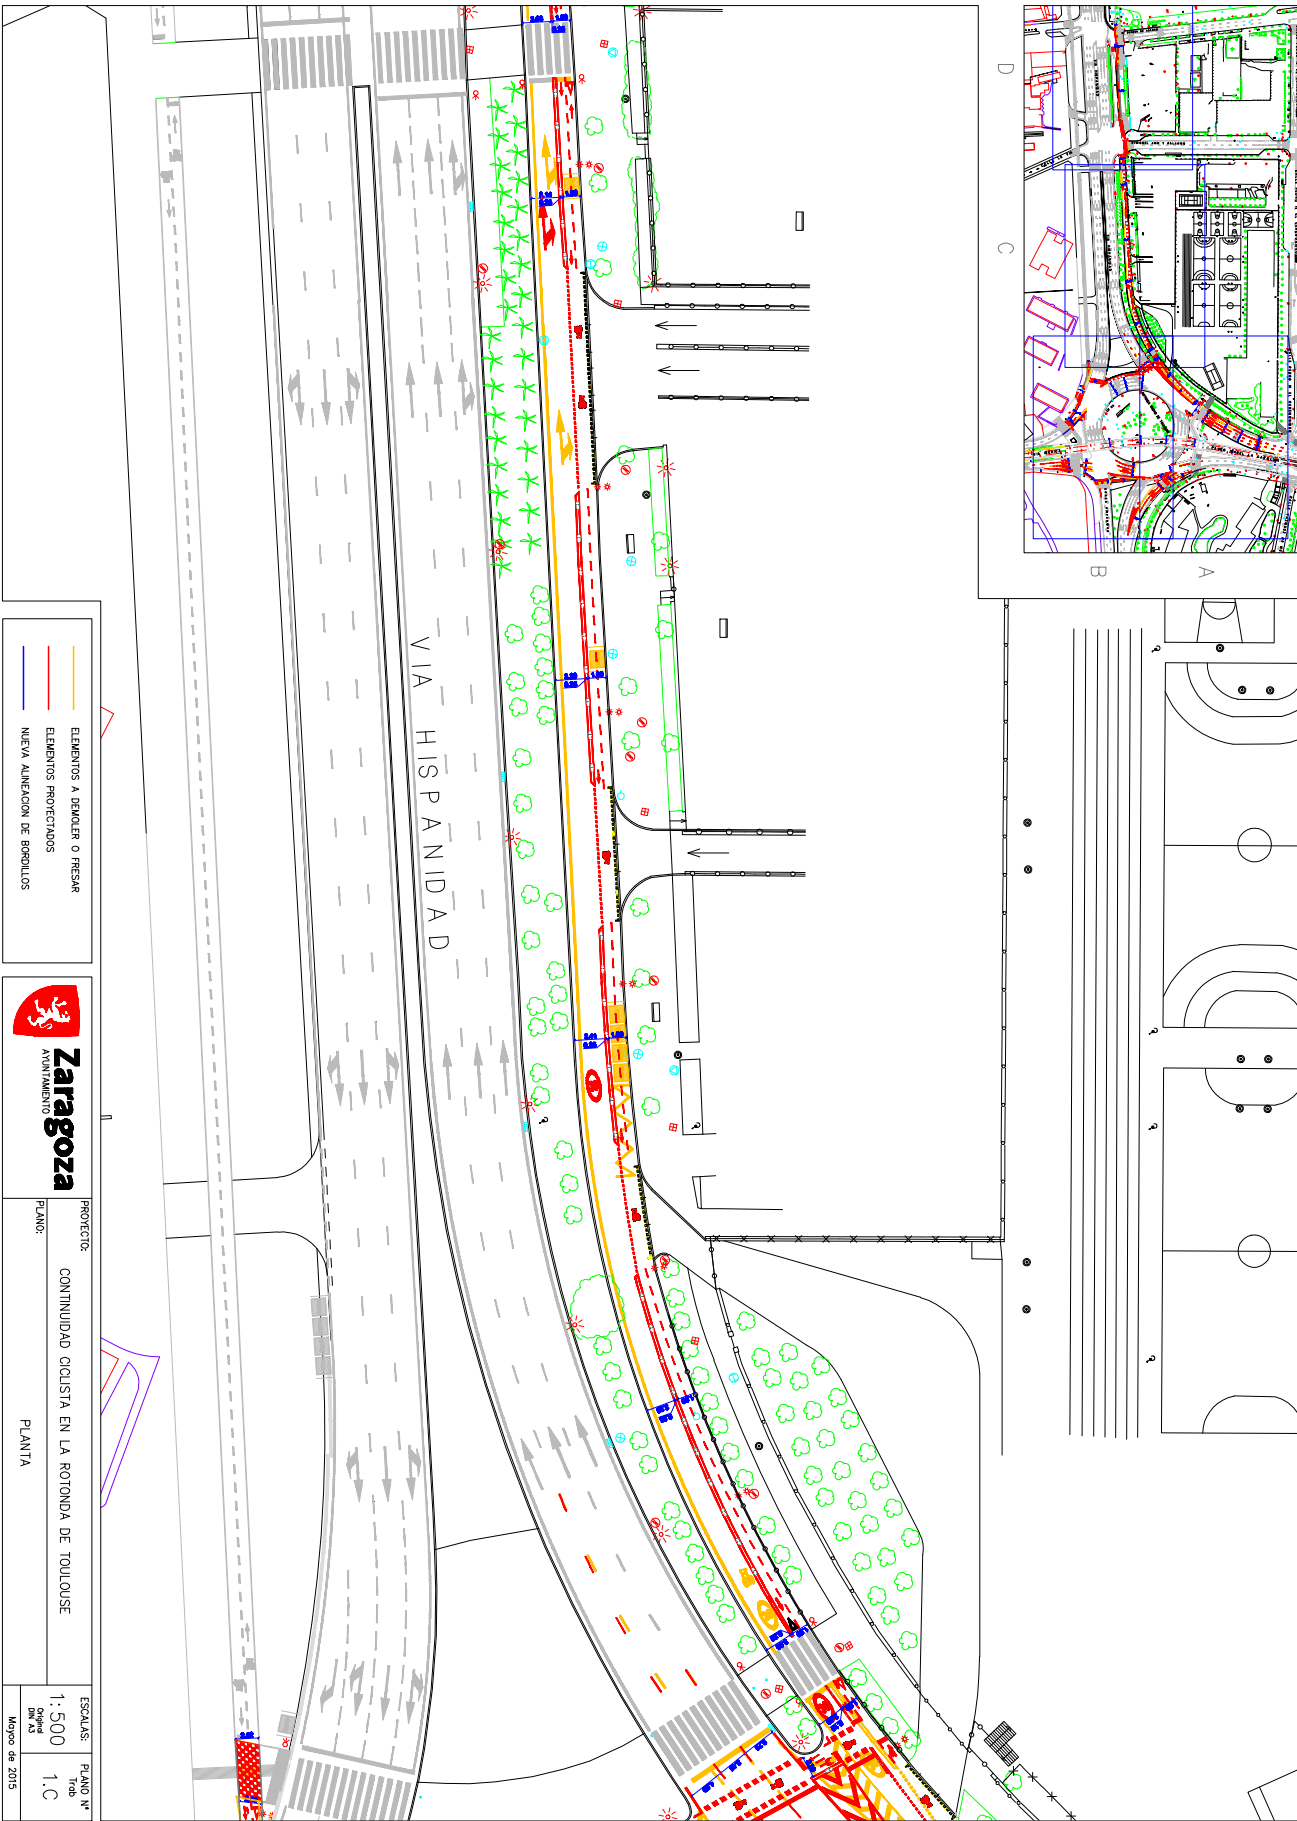


Documento firmado digitalmente. Para verificar la validez de la firma acceda a <http://tramita.red.zaragoza.es:80/tramita-2.0/zaragoza/VerificacionAction.action>

Ayuntamiento de Zaragoza - <http://www.zaragoza.es>



MTE5LzYyODQ2Ni9UMQ\$\$


ID. DOCUMENTO	MTE5LzYyODQ2Ni9UMQ\$\$	PÁGINA	3 / 5
FIRMADO POR	CARGO FIRMANTE	FECHA FIRMA	ID. FIRMA
12499G DAVID GALLEGO REMIRO	El/La Técnico/a	15/06/2016	2175273

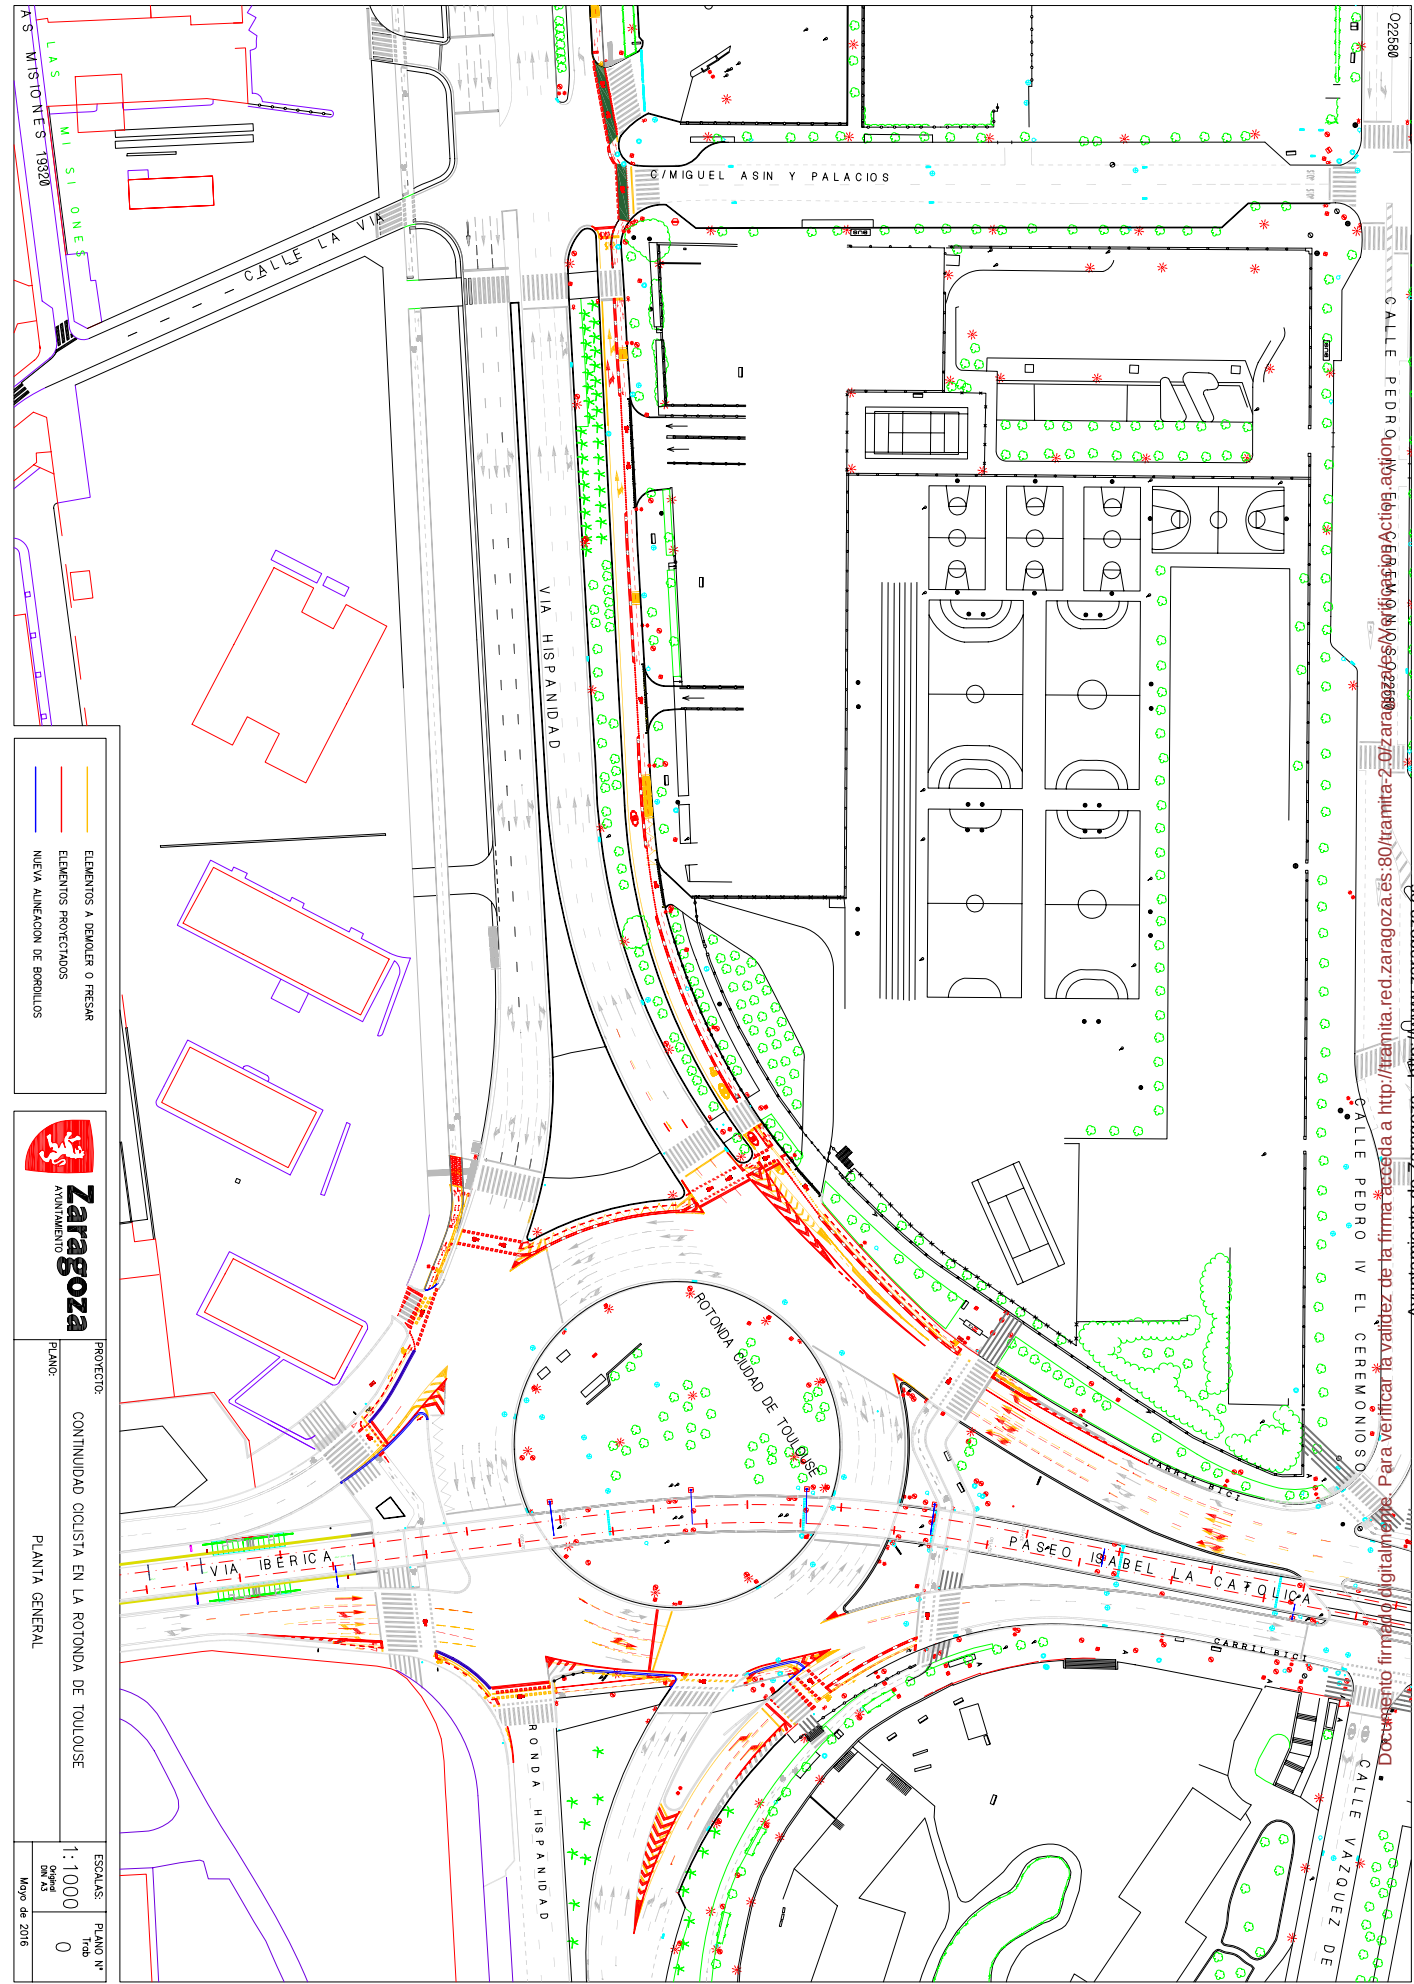

Documento firmado digitalmente. Para verificar la validez de la firma acceda a <http://tramita.red.zaragoza.es:80/tramita-2-0/zaragoza.es/VerificacionAcciones.aspx>



ID. DOCUMENTO	MTE5LzYyODQ2Ni9UMQ\$\$	PÁGINA	4 / 5
FIRMADO POR	CARGO FIRMANTE	FECHA FIRMA	ID. FIRMA
12499G DAVID GALLEG0 REMIRO	El/La Técnico/a	15/06/2016	2175273

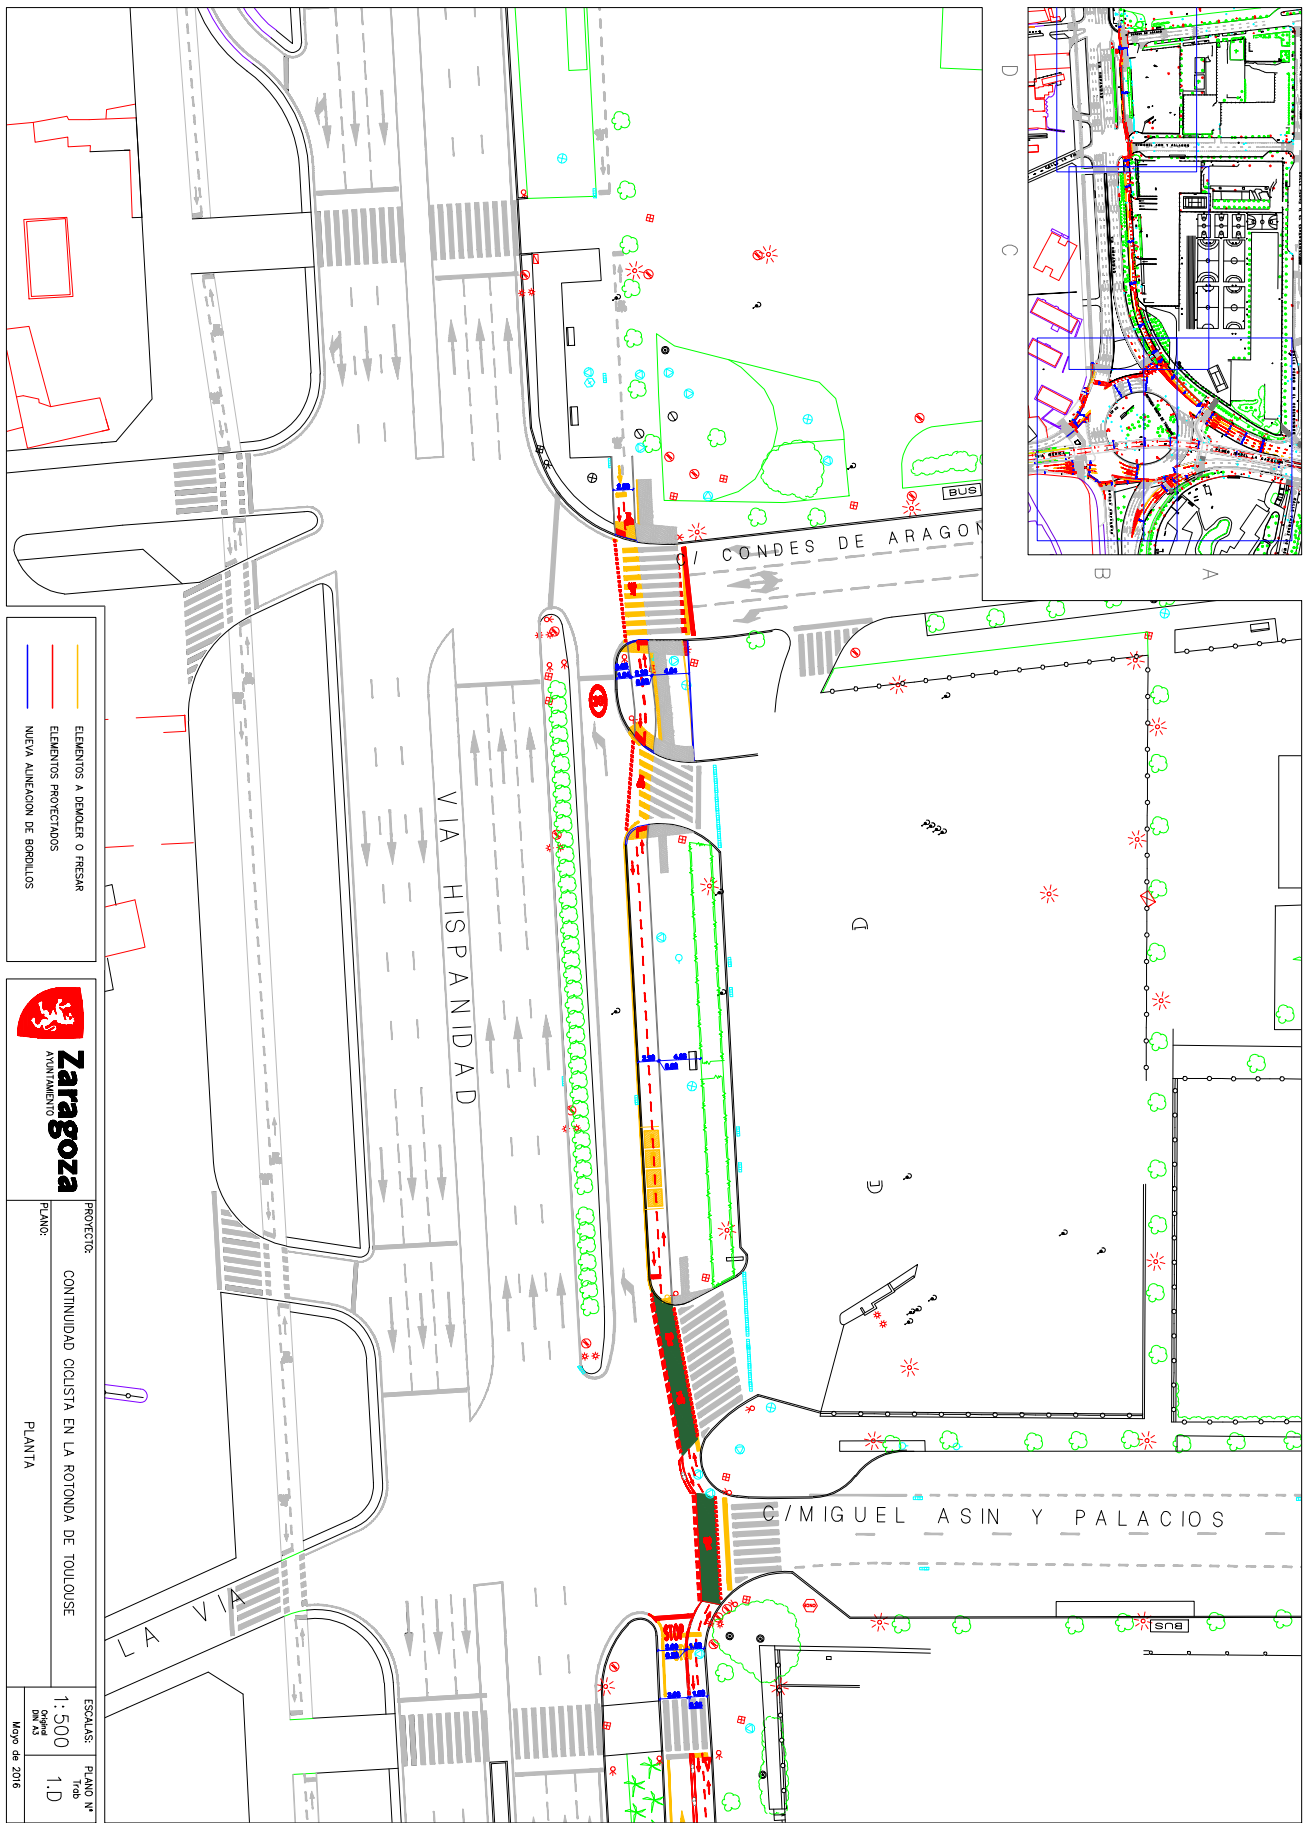

Documento firmado digitalmente. Para verificar la validez de la firma acceda a <http://tramita.red.zaragoza.es:80/tramita-2.0/zaragozas/VerificacionAction.action>

Ayuntamiento de Zaragoza - <http://www.zaragoza.es>



MTE5LzYyODQ2Ni9UMQ\$\$

ID. DOCUMENTO	MTE5LzYyODQ2Ni9UMQ\$\$	PÁGINA	5 / 5
FIRMADO POR	CARGO FIRMANTE	FECHA FIRMA	ID. FIRMA
12499G DAVID GALLEG0 REMIRO	El/La Técnico/a	15/06/2016	2175273