



SECCION E

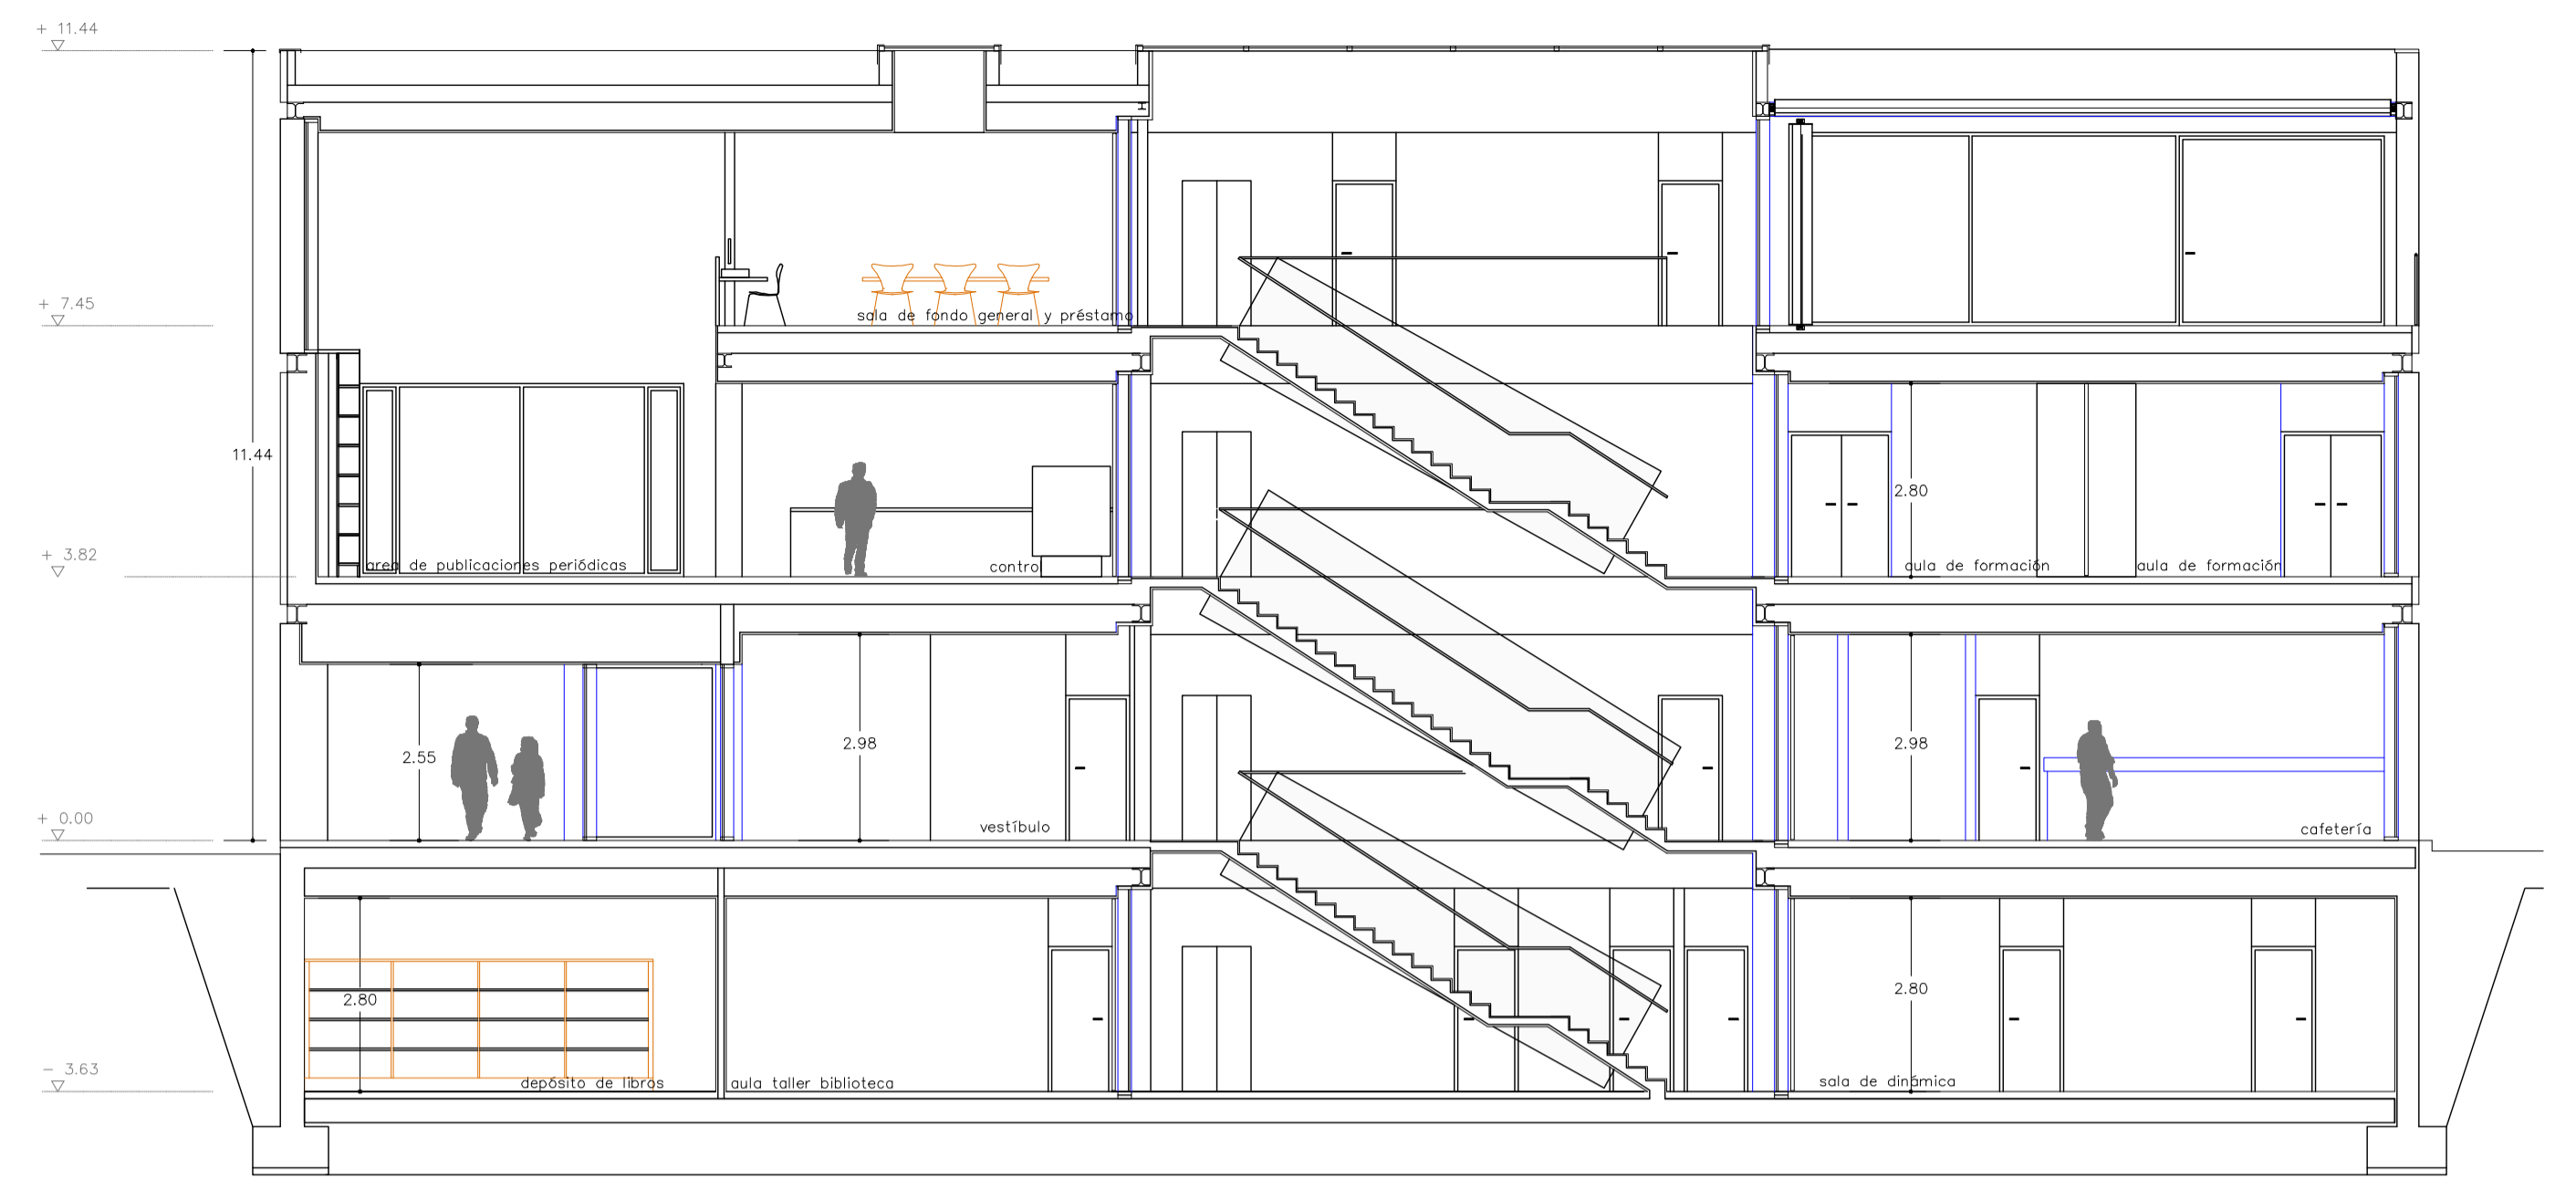


SECCION F



SECCION G

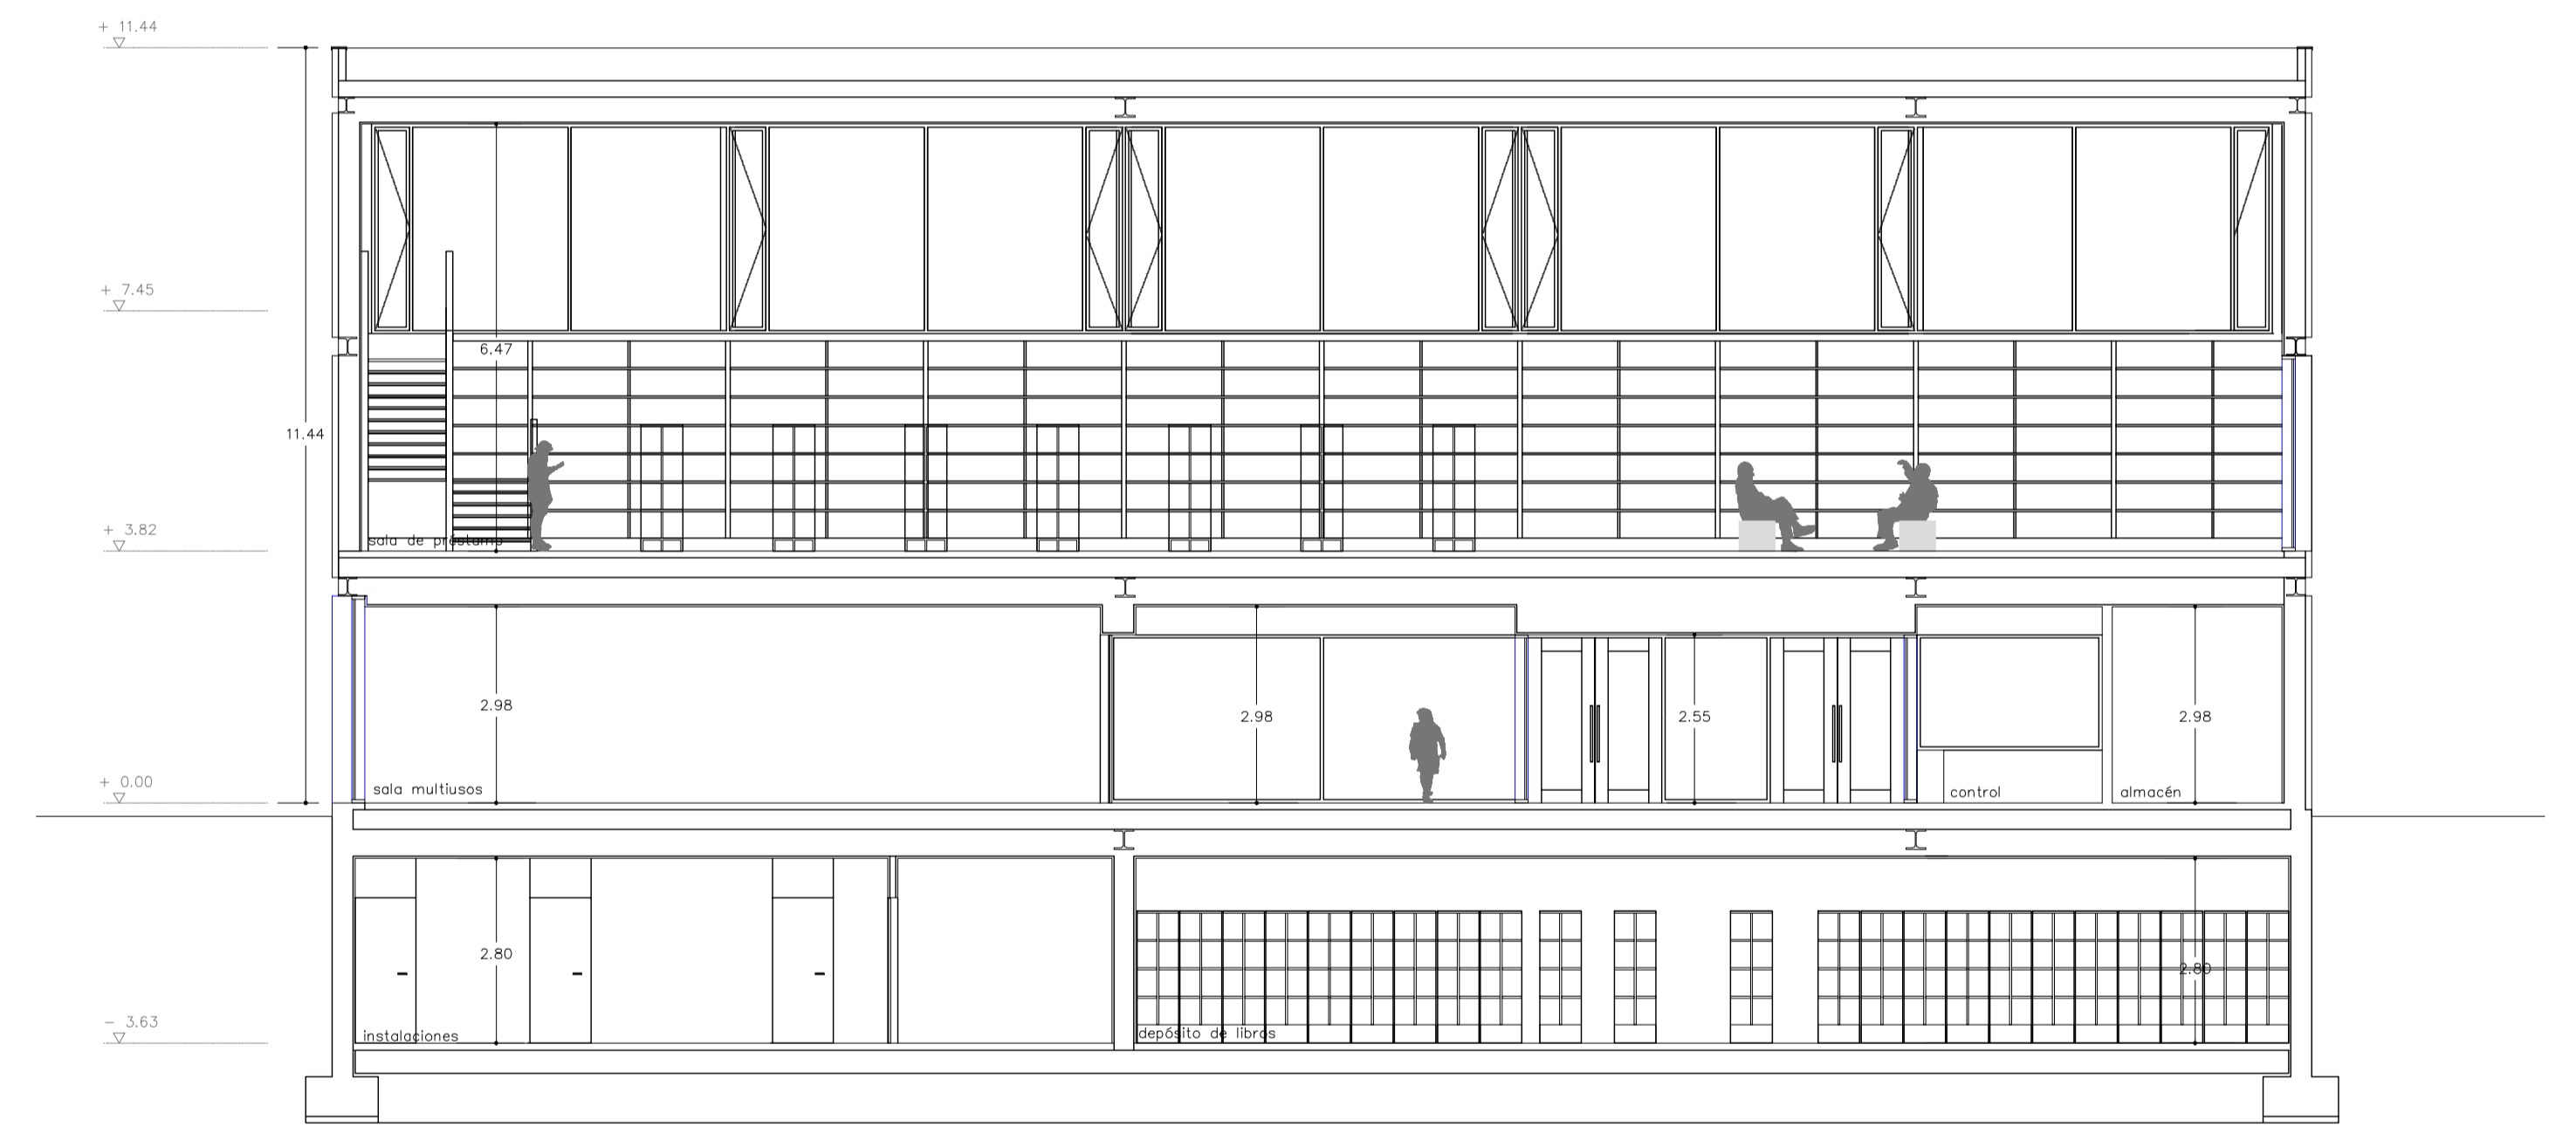

SECCION H

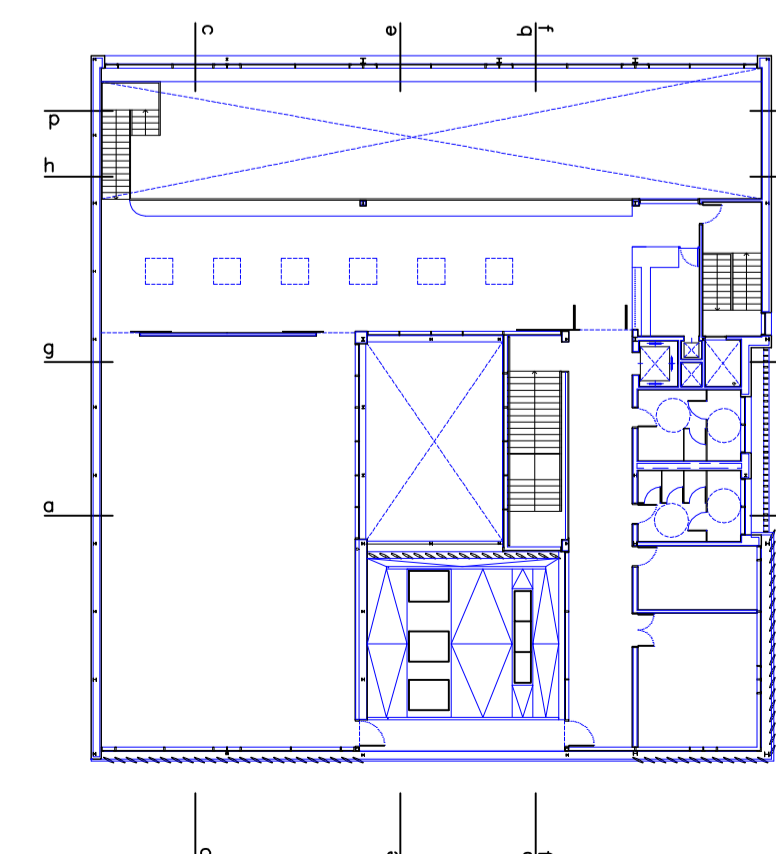

 AYUNTAMIENTO DE ZARAGOZA <small>GERENCIA MUNICIPAL DE URBANISMO</small>		DIRECCION DE ARQUITECTURA
OFICINA DE PROYECTOS DE ARQUITECTURA UNIDAD DE GESTION DE PROYECTOS III		
PROYECTO: BIBLIOTECA Y CENTRO DE PERSONAS MAYORES ACTUR NORTE		
PLANO: SECCIONES E, F, G, H.		
ARQUITECTO MUNICIPAL DIRECTOR COORDINADOR: MARIA JOSE ITURRALDE NAVARRO <small>ASISTENCIA TECNICA</small> ARQUITECTO COLABORADOR:	ASISTENCIA TECNICA:  EXPTE.: ARQUITECTO COLABORADOR:	Nº PLANO G07 REF.: 1/100
SANTIAGO CARROQUINO LARRAZ CARMEN GUILLEN JIMENEZ	FECHA: ABRIL-2006	