



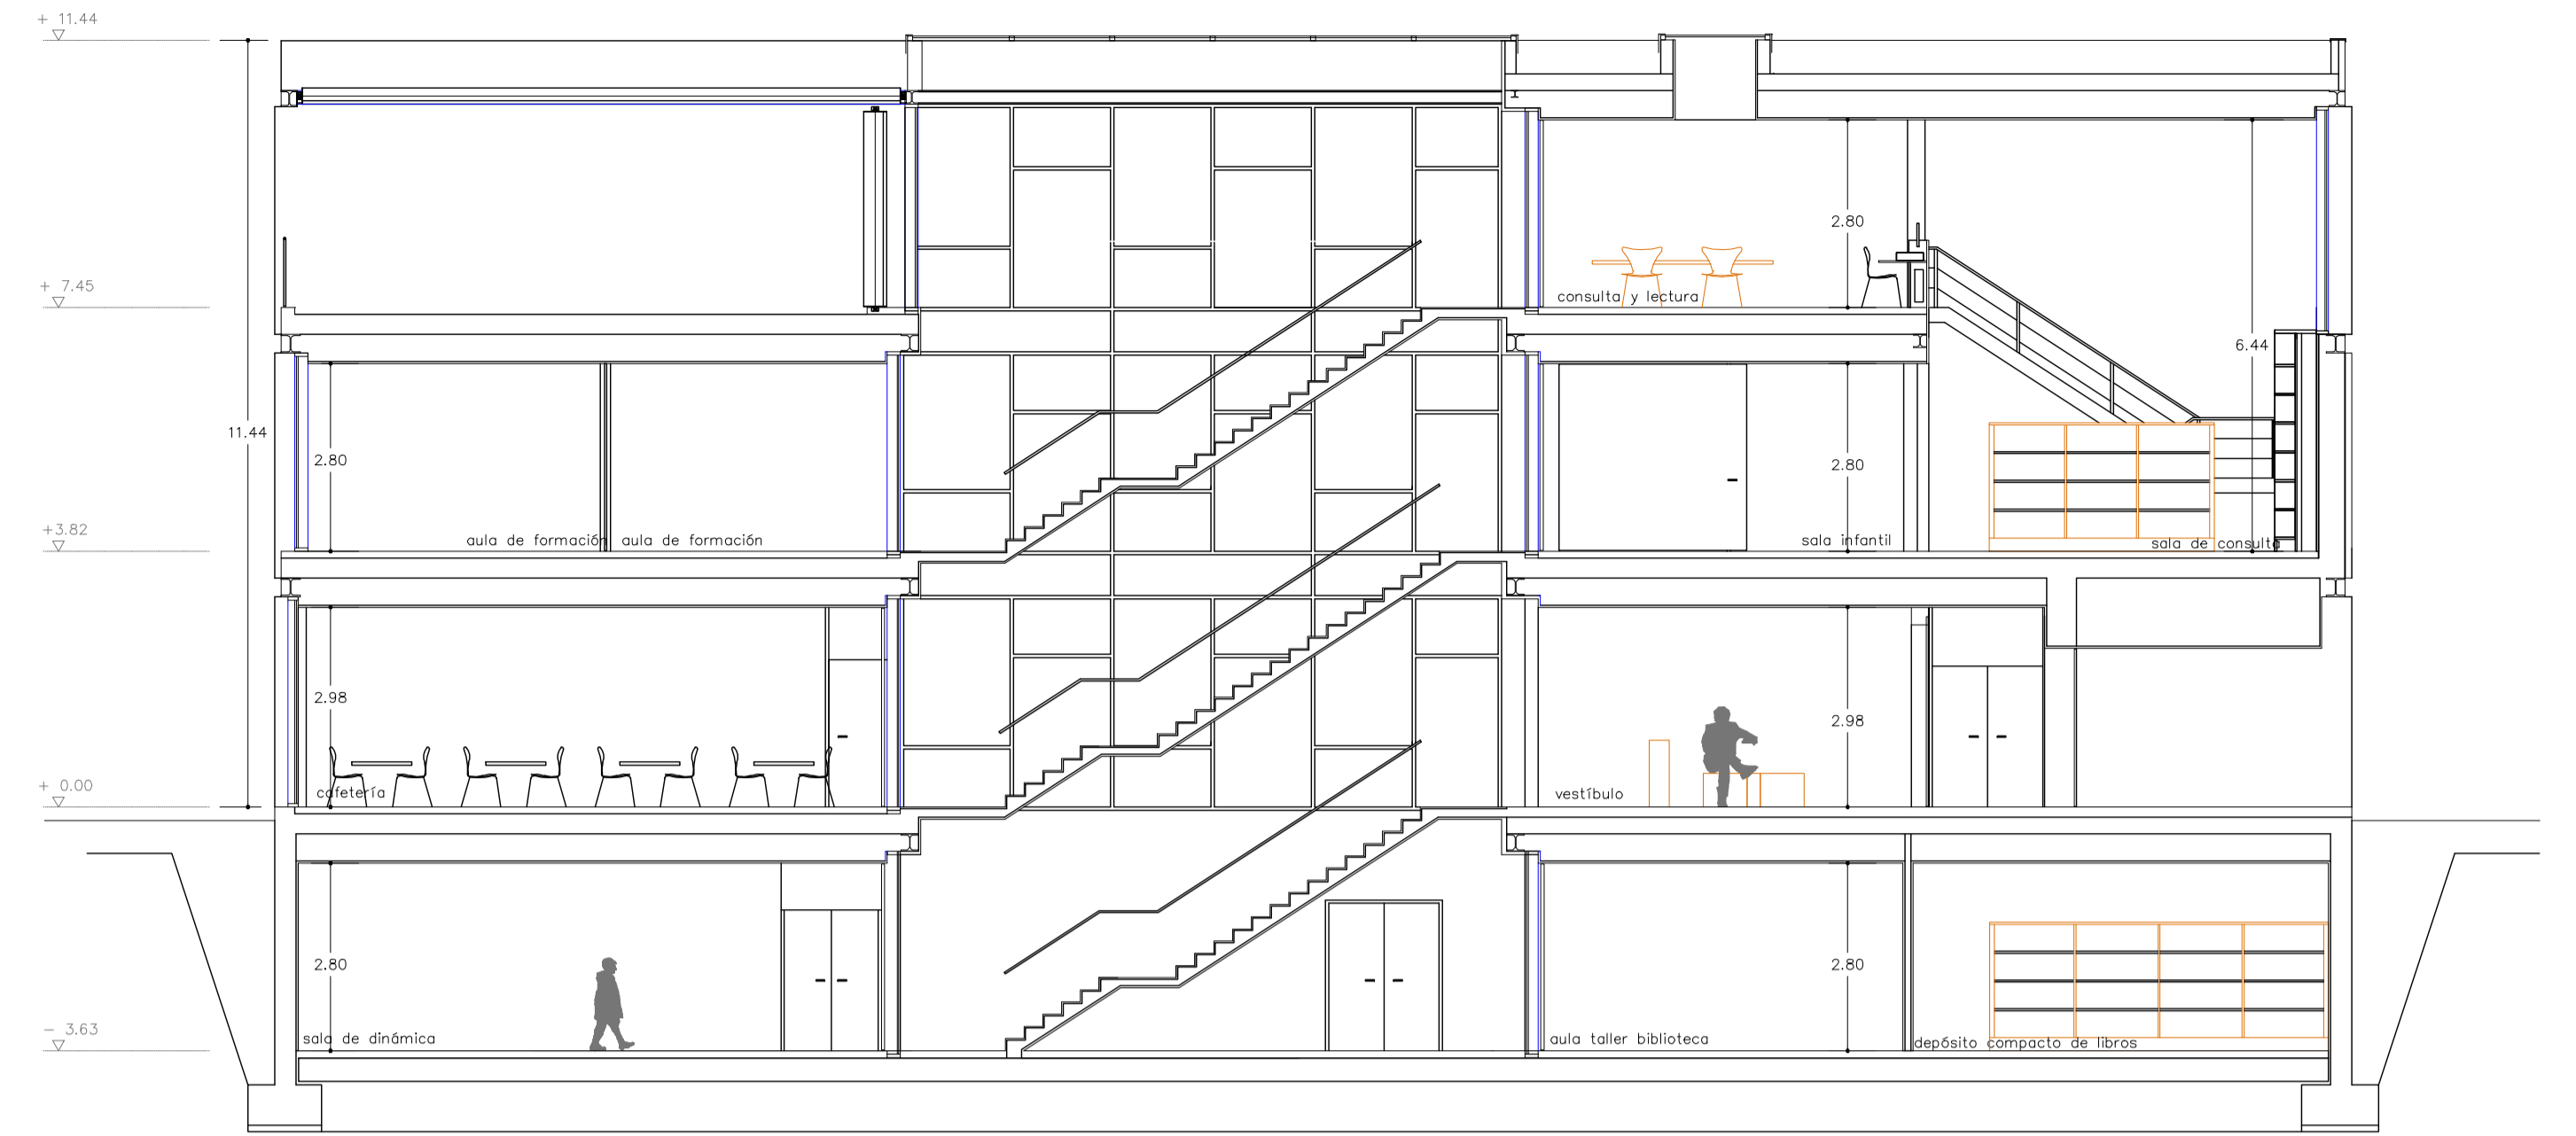


SECCION A

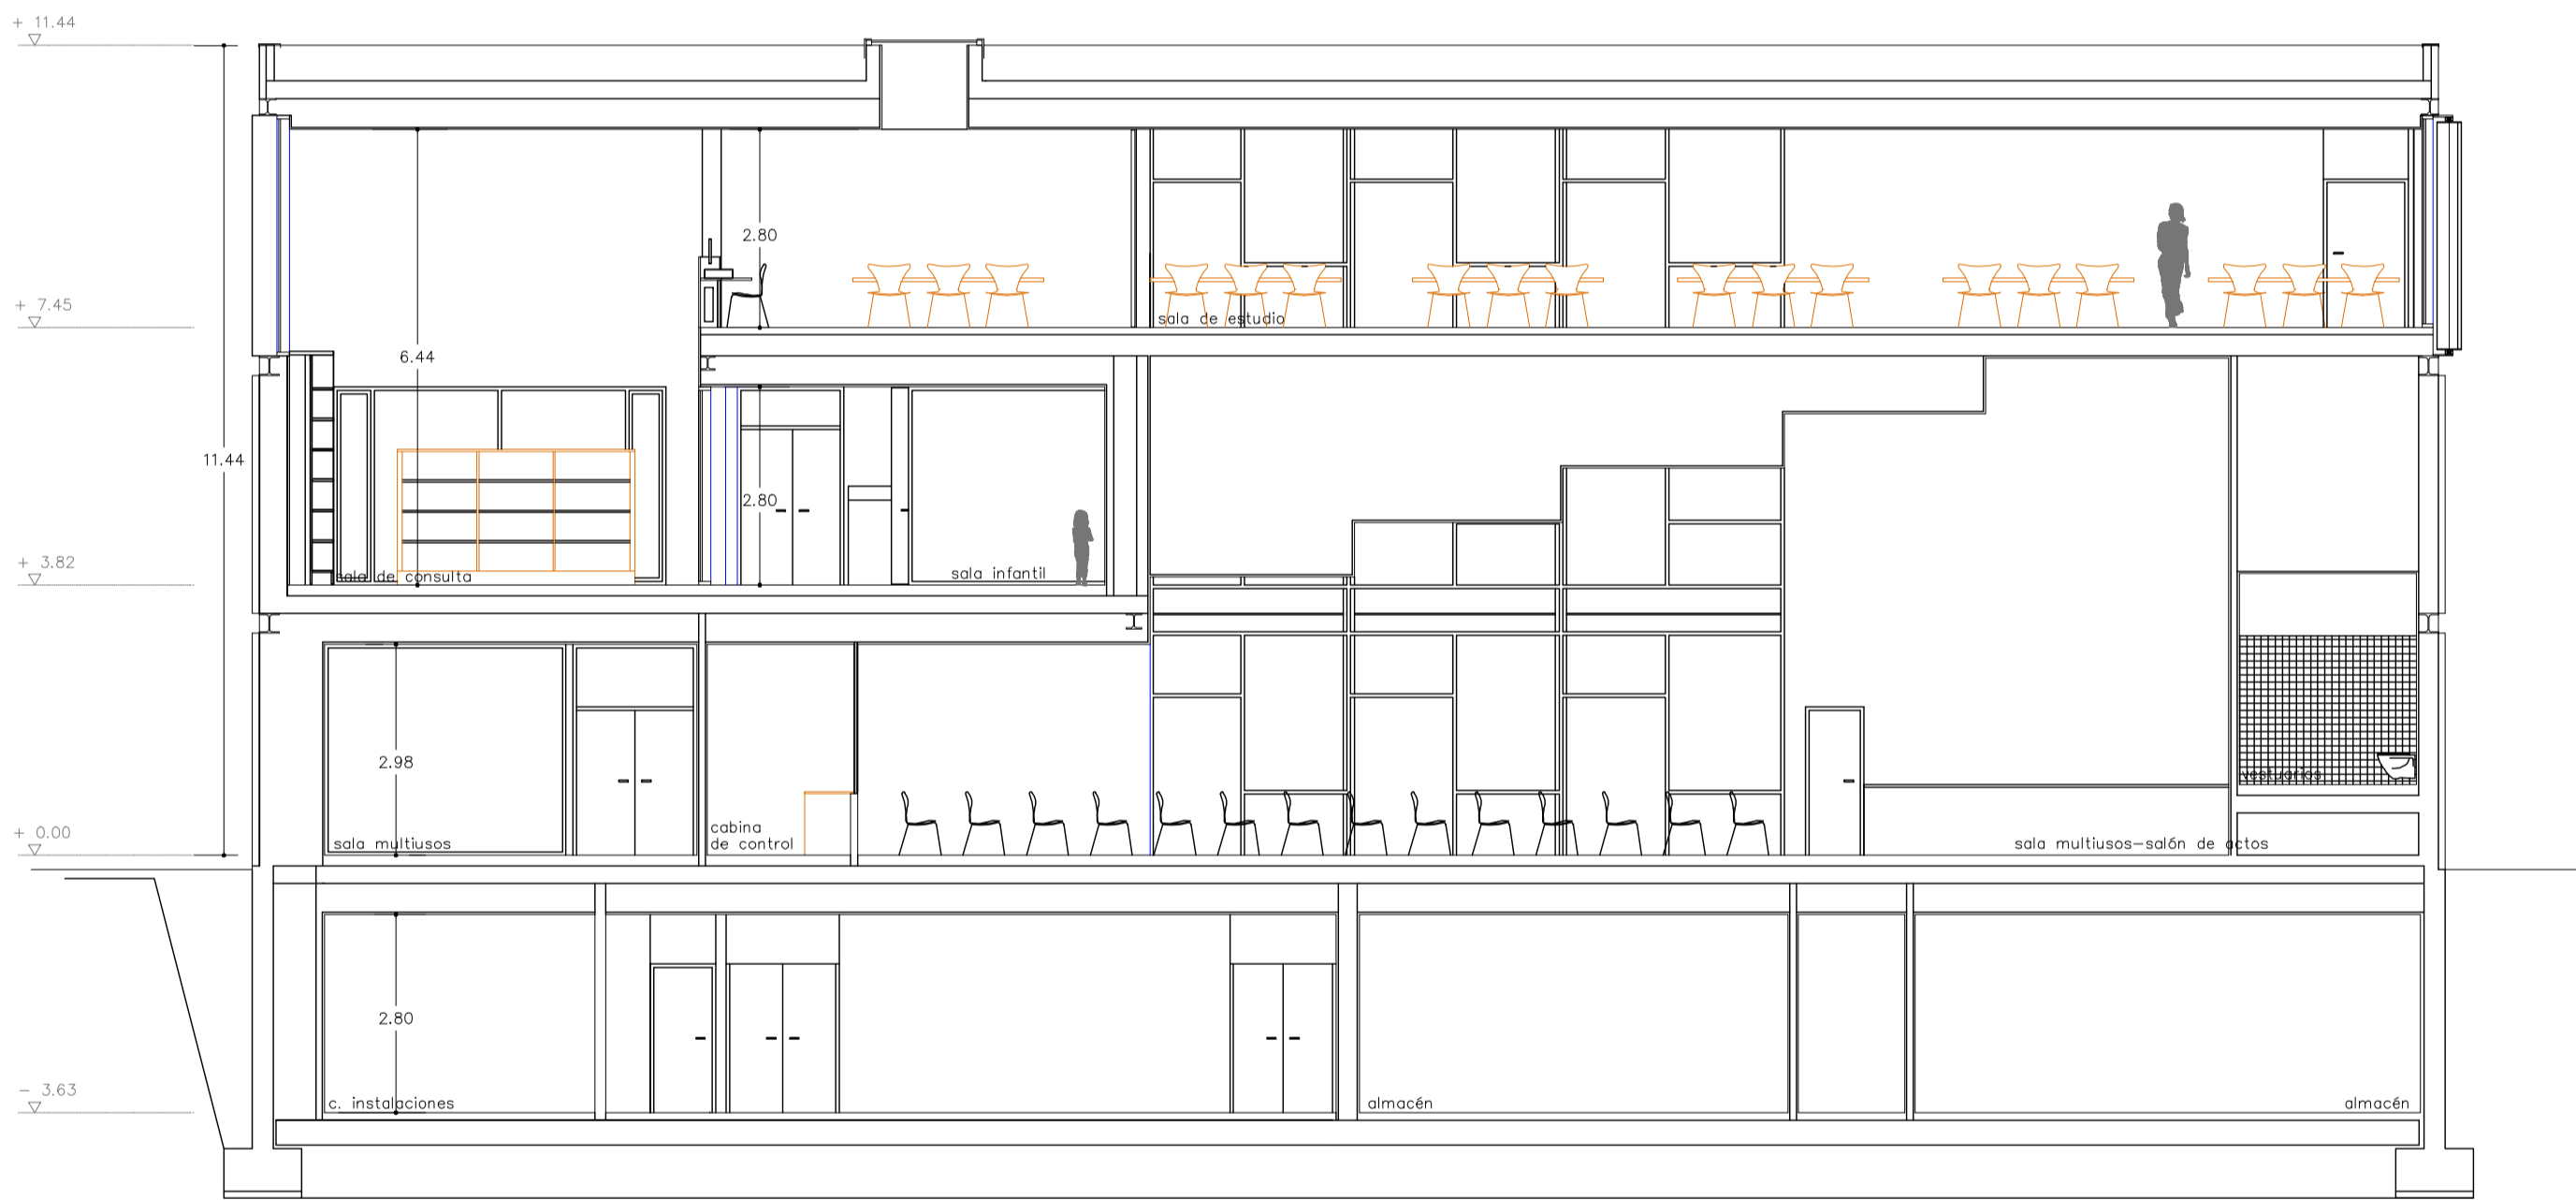


SECCION B



SECCION C

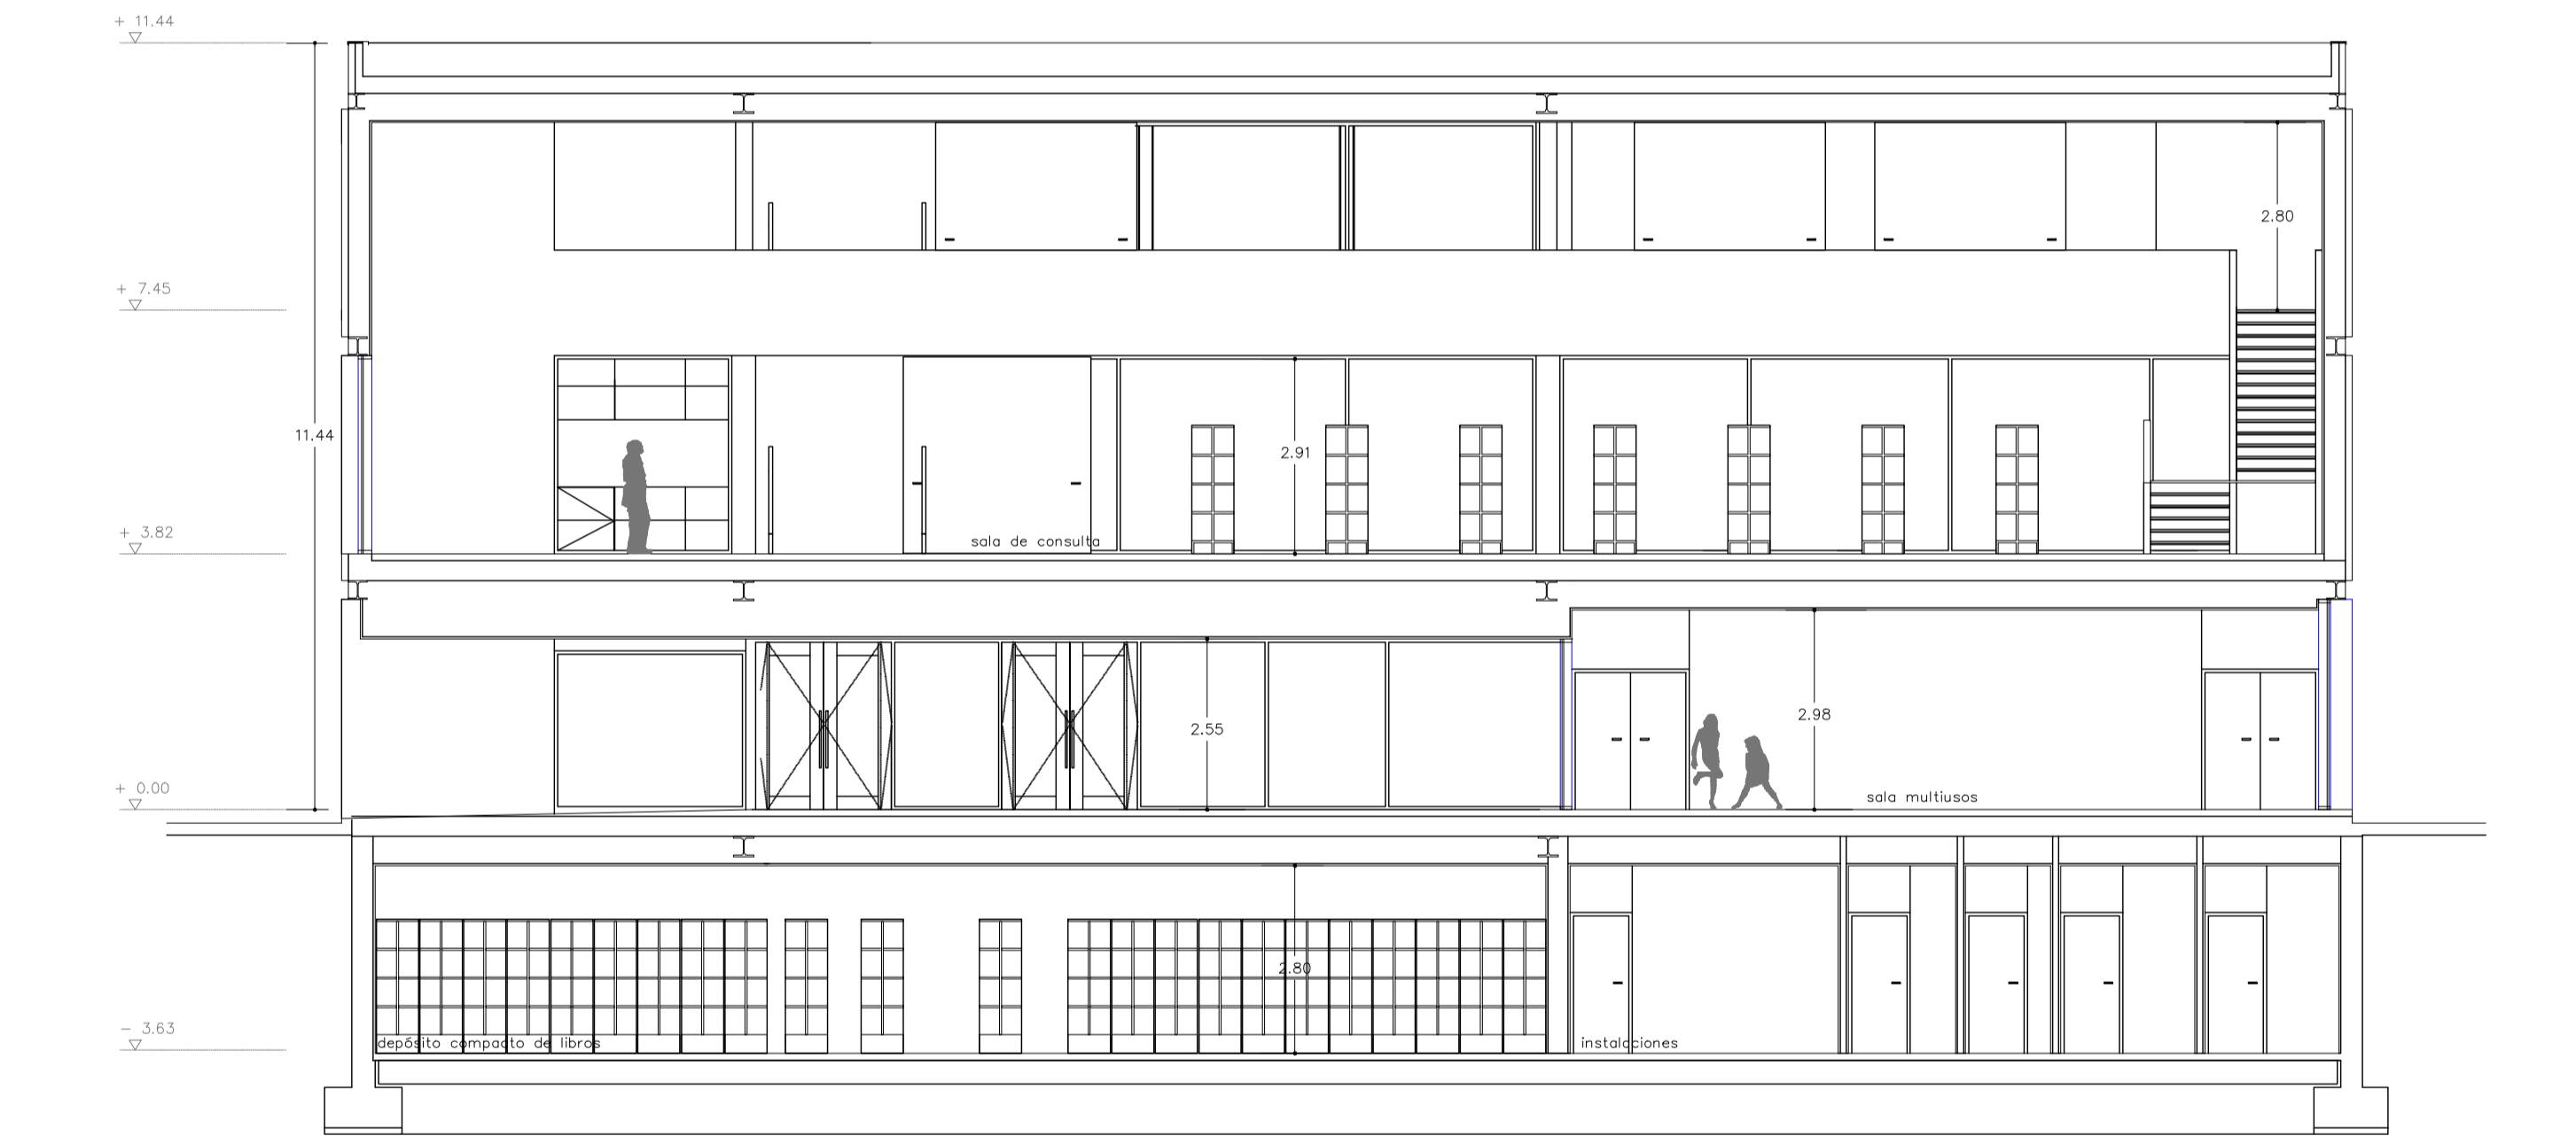

SECCION D

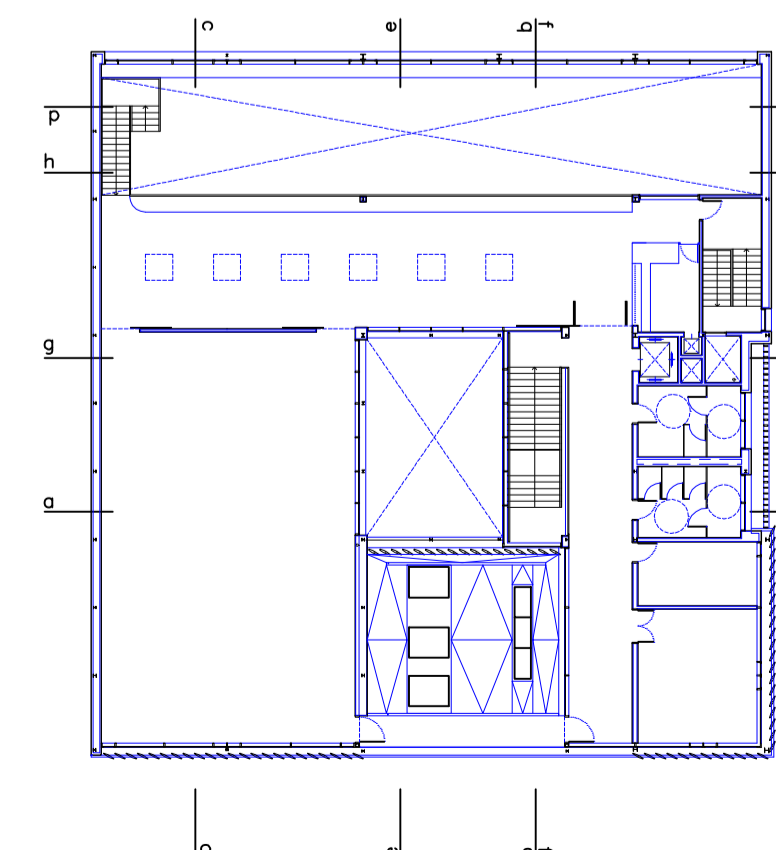

 <p>AYUNTAMIENTO DE ZARAGOZA GERENCIA MUNICIPAL DE URBANISMO</p>		<p>DIRECCION DE ARQUITECTURA</p>	
<p>OFICINA DE PROYECTOS DE ARQUITECTURA UNIDAD DE GESTION DE PROYECTOS III</p>			
<p>PROYECTO: BIBLIOTECA Y CENTRO DE PERSONAS MAYORES ACTUR NORTE</p>			
<p>PLANO: SECCIONES A, B, C, D.</p>			
<p>ARQUITECTO MUNICIPAL DIRECTOR COORDINADOR:</p>		<p>ASISTENCIA TECNICA:</p>	<p>Nº PLANO</p>
<p>MARIA JOSE ITURRALDE NAVARRO ASISTENCIA TECNICA ARQUITECTO COLABORADOR:</p>		<p> Tragsa</p>	<p>G06</p>
<p>SANTIAGO CARROQUINO LARRAZ</p>		<p>ARQUITECTO COLABORADOR:</p>	<p>EXPTE.: FECHA:</p>
<p>CARMEN GUILLEN JIMENEZ</p>		<p>ABRIL-2006</p>	<p>EBCALA: REF.: 1/100</p>