

LEYENDA

Elementos a demoler o fresar	Nuevo rebaje de cruce peatonal	Pavimento de baldosa podotáctil de nueva ejecución
Señalización horizontal proyectada	Bordillo de nueva ejecución	Pavimento de baldosa podotáctil direccional de nueva ejecución
Señalización horizontal existente	Bordillo existente	Pavimento de baldosa podotáctil existente


Documento firmado digitalmente. Para verificar la validez de la firma acceda a <http://tramita.red.zaragoza.es:8078/tramita-2/Urzaragozes/Verificacion/Action.action>

Ayuntamiento de Zaragoza - <http://www.zaragoza.es>




MTE5LzY3Mjg3Ny9UMQ\$\$

ID. DOCUMENTO	MTE5LzY3Mjg3Ny9UMQ\$\$	PÁGINA	1 / 2
FIRMADO POR	CARGO FIRMANTE	FECHA FIRMA	ID. FIRMA
12499G DAVID GALLEGO REMIRO	Ei/La Técnico/a	06/09/2016	2228625

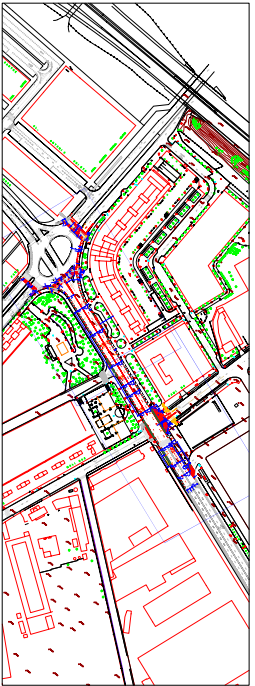

LEYENDA

<ul style="list-style-type: none"> Elementos a demoler o fresar Señalización horizontal proyectada Señalización horizontal existente 	<ul style="list-style-type: none"> Nuevo rebaje de cruce peatonal Bordillo de nueva ejecución Bordillo existente
<ul style="list-style-type: none"> Pavimento de baldosa podotáctil de nueva ejecución Pavimento de baldosa podotáctil direccional de nueva ejecución Pavimento de baldosa podotáctil existente 	<ul style="list-style-type: none"> Pavimento de baldosa podotáctil Pavimento de baldosa podotáctil direccional Pavimento de baldosa podotáctil existente

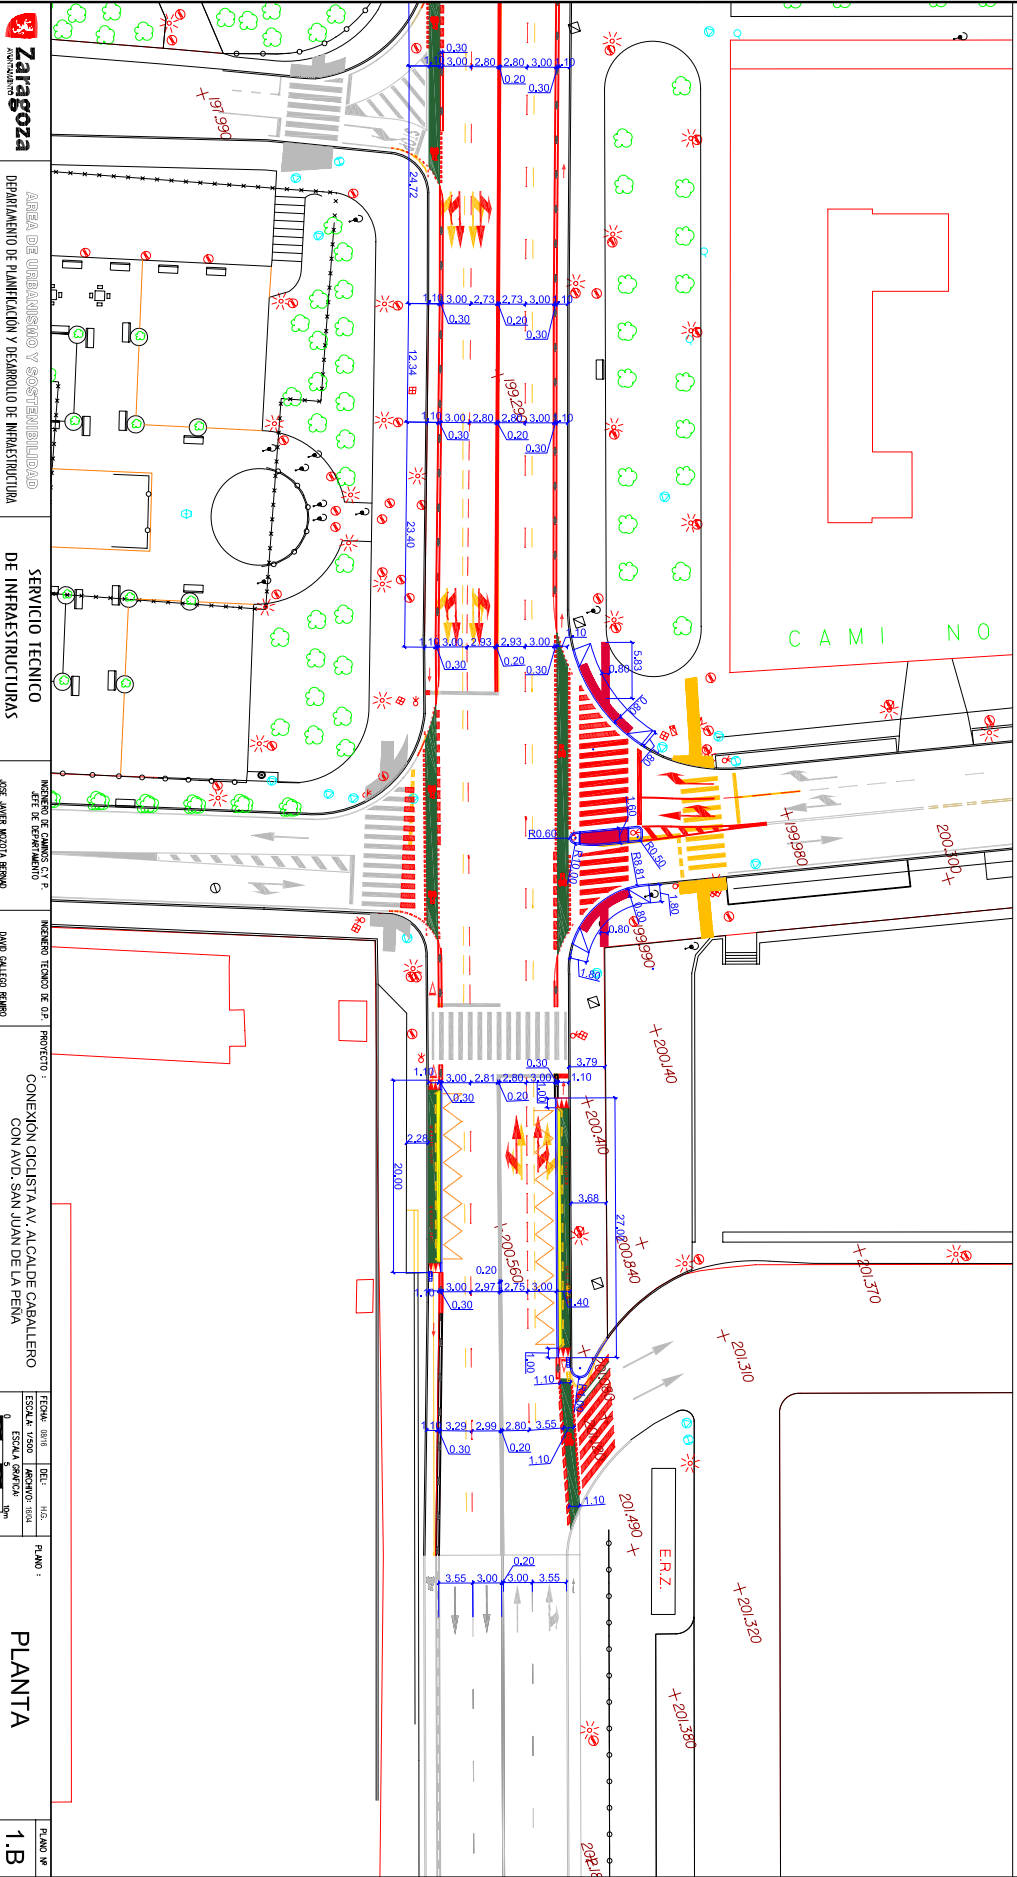

Zaragoza
 DEPARTAMENTO DE PLANEACIÓN Y DESARROLLO DE INFRAESTRUCTURA
 SERVICIO TÉCNICO DE INFRAESTRUCTURAS
 INGENIERO DE CAMINOS C.T.P. AFE. DE DEPARTAMENTO: JOSÉ JAVIER MATEO BERNADO
 INGENIERO TÉCNICO DE O.P. PROYECTO: DAVID GALLEGO REMIRO
 CONEXIÓN CICLISTA AV. ALCALDE CABALLERO CON AVD. SAN JUAN DE LA PENA
 ESCALA: 1:500
 PLANO: 1.B

Documento firmado digitalmente. Para verificar la validez de la firma acceda a <http://tramita.red.zaragoza.es:80/tramita-2/uzaragozes/verificacion/accion.action>
 Ayuntamiento de Zaragoza - <http://www.zaragoza.es>



ID. DOCUMENTO	MTE5LzY3Mjg3Ny9UMQ\$\$	PÁGINA	2 / 2
FIRMADO POR	CARGO FIRMANTE	FECHA FIRMA	ID. FIRMA
12499G DAVID GALLEGO REMIRO	Ei/La Técnico/a	06/09/2016	2228625