


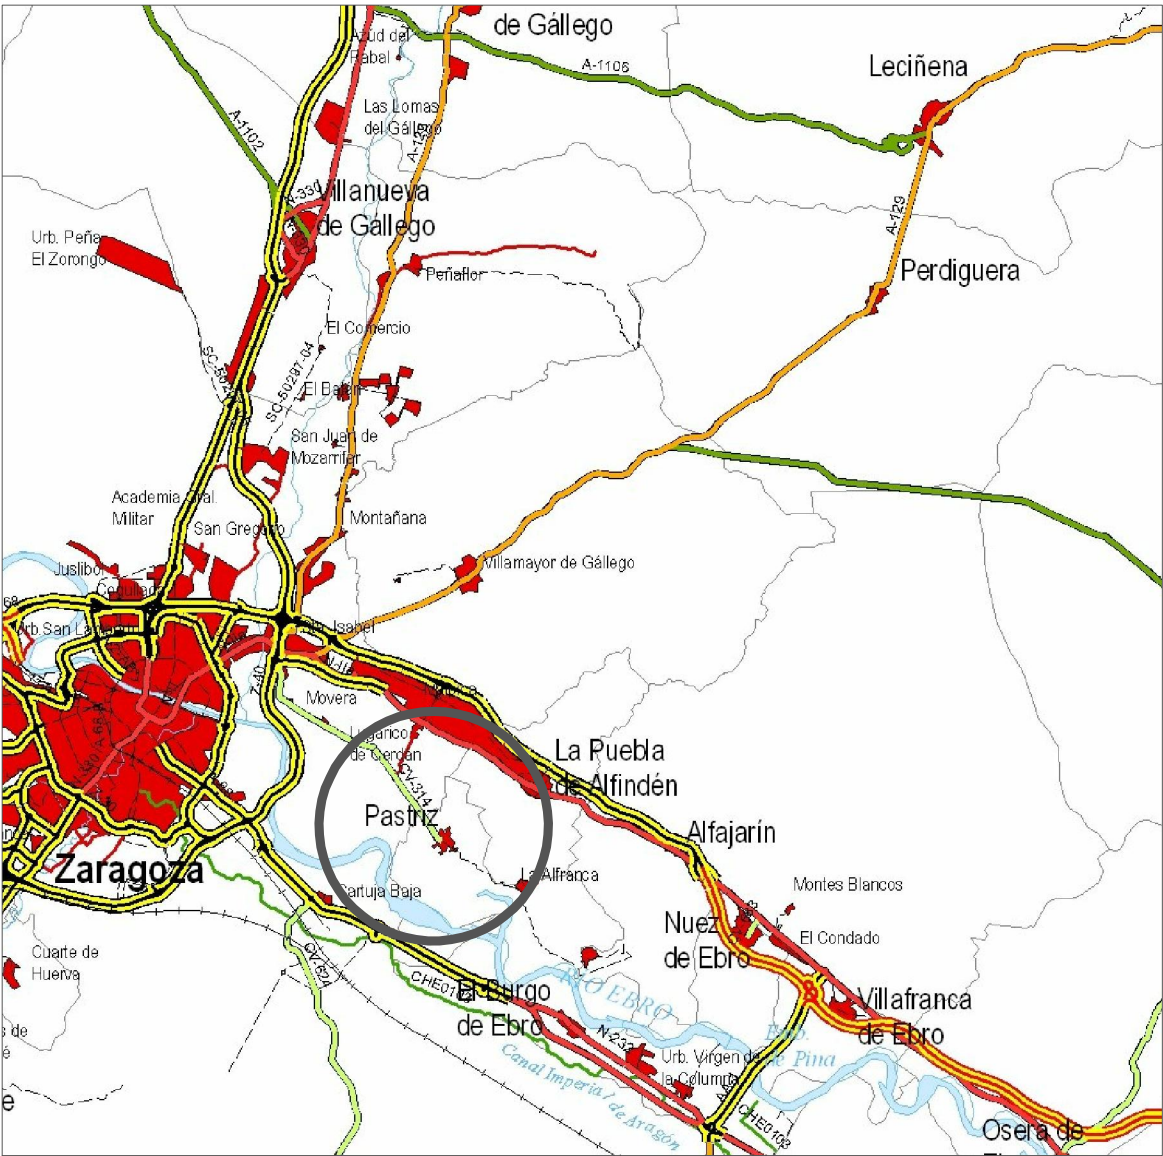

SITUACIÓN
ESCALA 1:150.000



EMPLAZAMIENTO
ESCALA 1:50.000


P.K.=0.00
Zr=185.76

Perfil N. 1
Zt=185.76



P.K.=10.00
Zr=185.75

Perfil N. 2
Zt=187.80

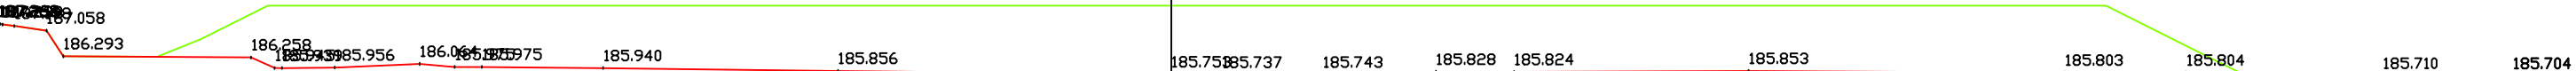

P.K.=20.00
Zr=185.79

Perfil N. 3
Zt=184.00



P.K.=30.00
Zr=185.82

Perfil N. 4
Zt=184.00



PROMOTOR: AGENCIA DE MEDIO AMBIENTE Y SOSTENIBILIDAD
DEL AYUNTAMIENTO DE ZARAGOZA

PROYECTO DE Balsa Reguladora
en la Finca "Vivero de Movera"
del Barrio de Movera (Zaragoza)

CONSULTOR:
agricultura técnica
Ingeniería y servicios para el medio rural




INGENIERO AGRÓNOMO
JESÚS OLLES GRÓAS
Colegiado nº 1.039


ESCALAS:
1:200

FECHA:
Octubre
DE 2.017

DESIGNACIÓN:
PERFILES TRANSVERSALES

Nº DE PLANO:
4
Nº DE HOJA:
1 de 2

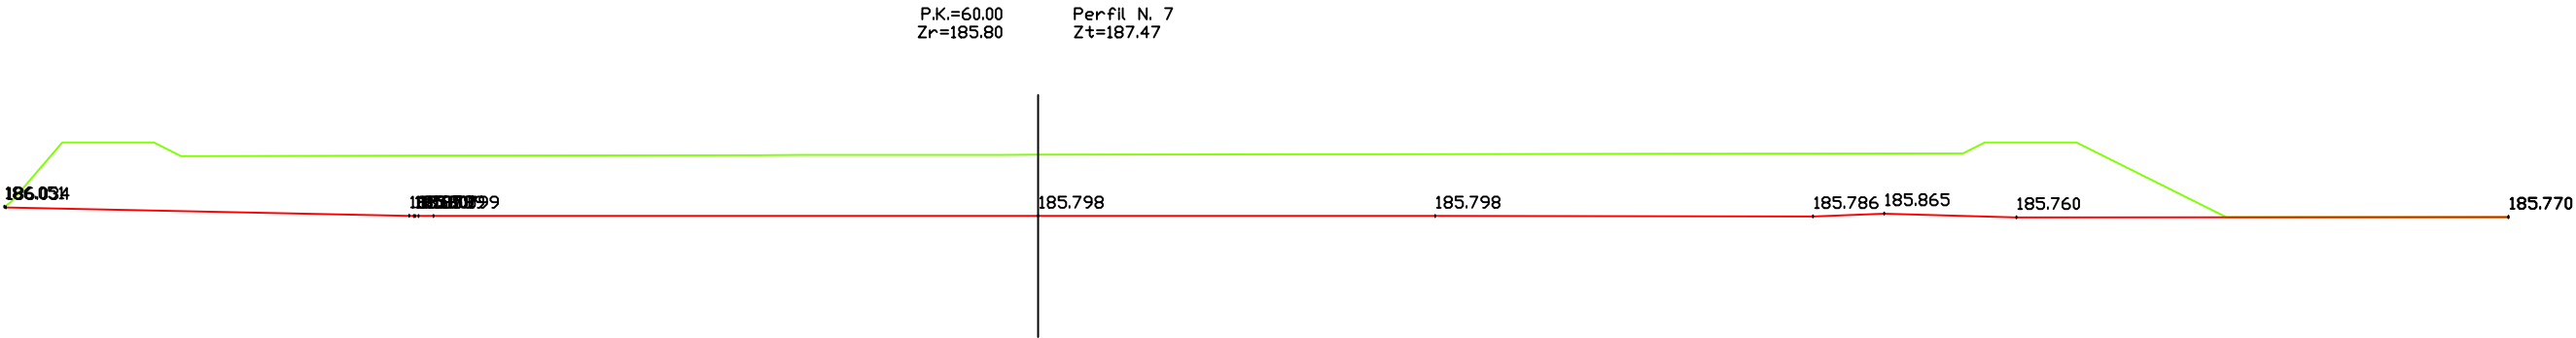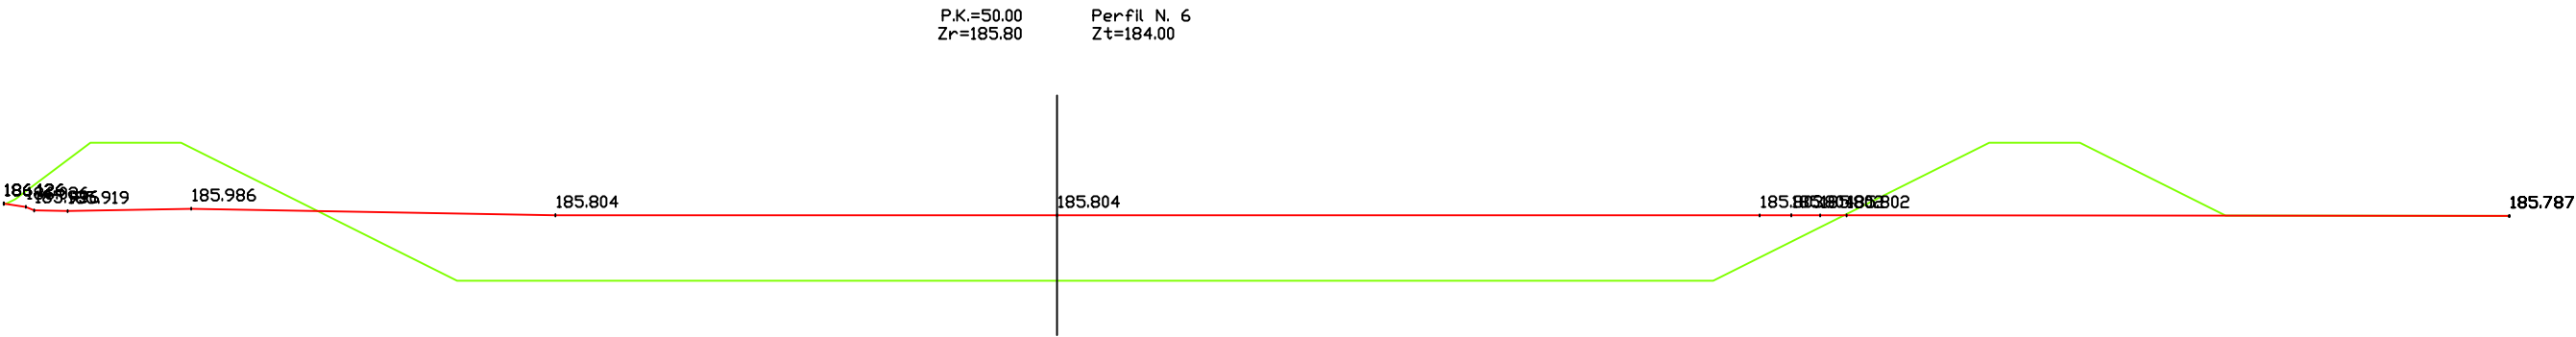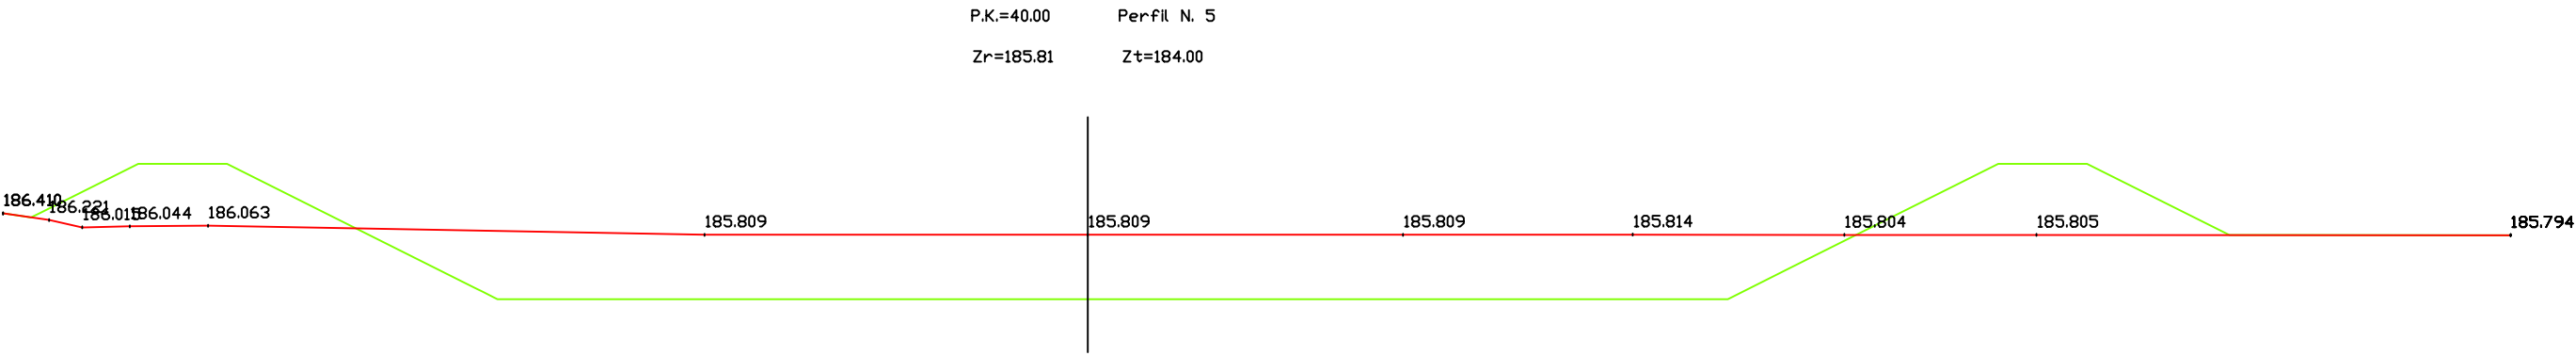

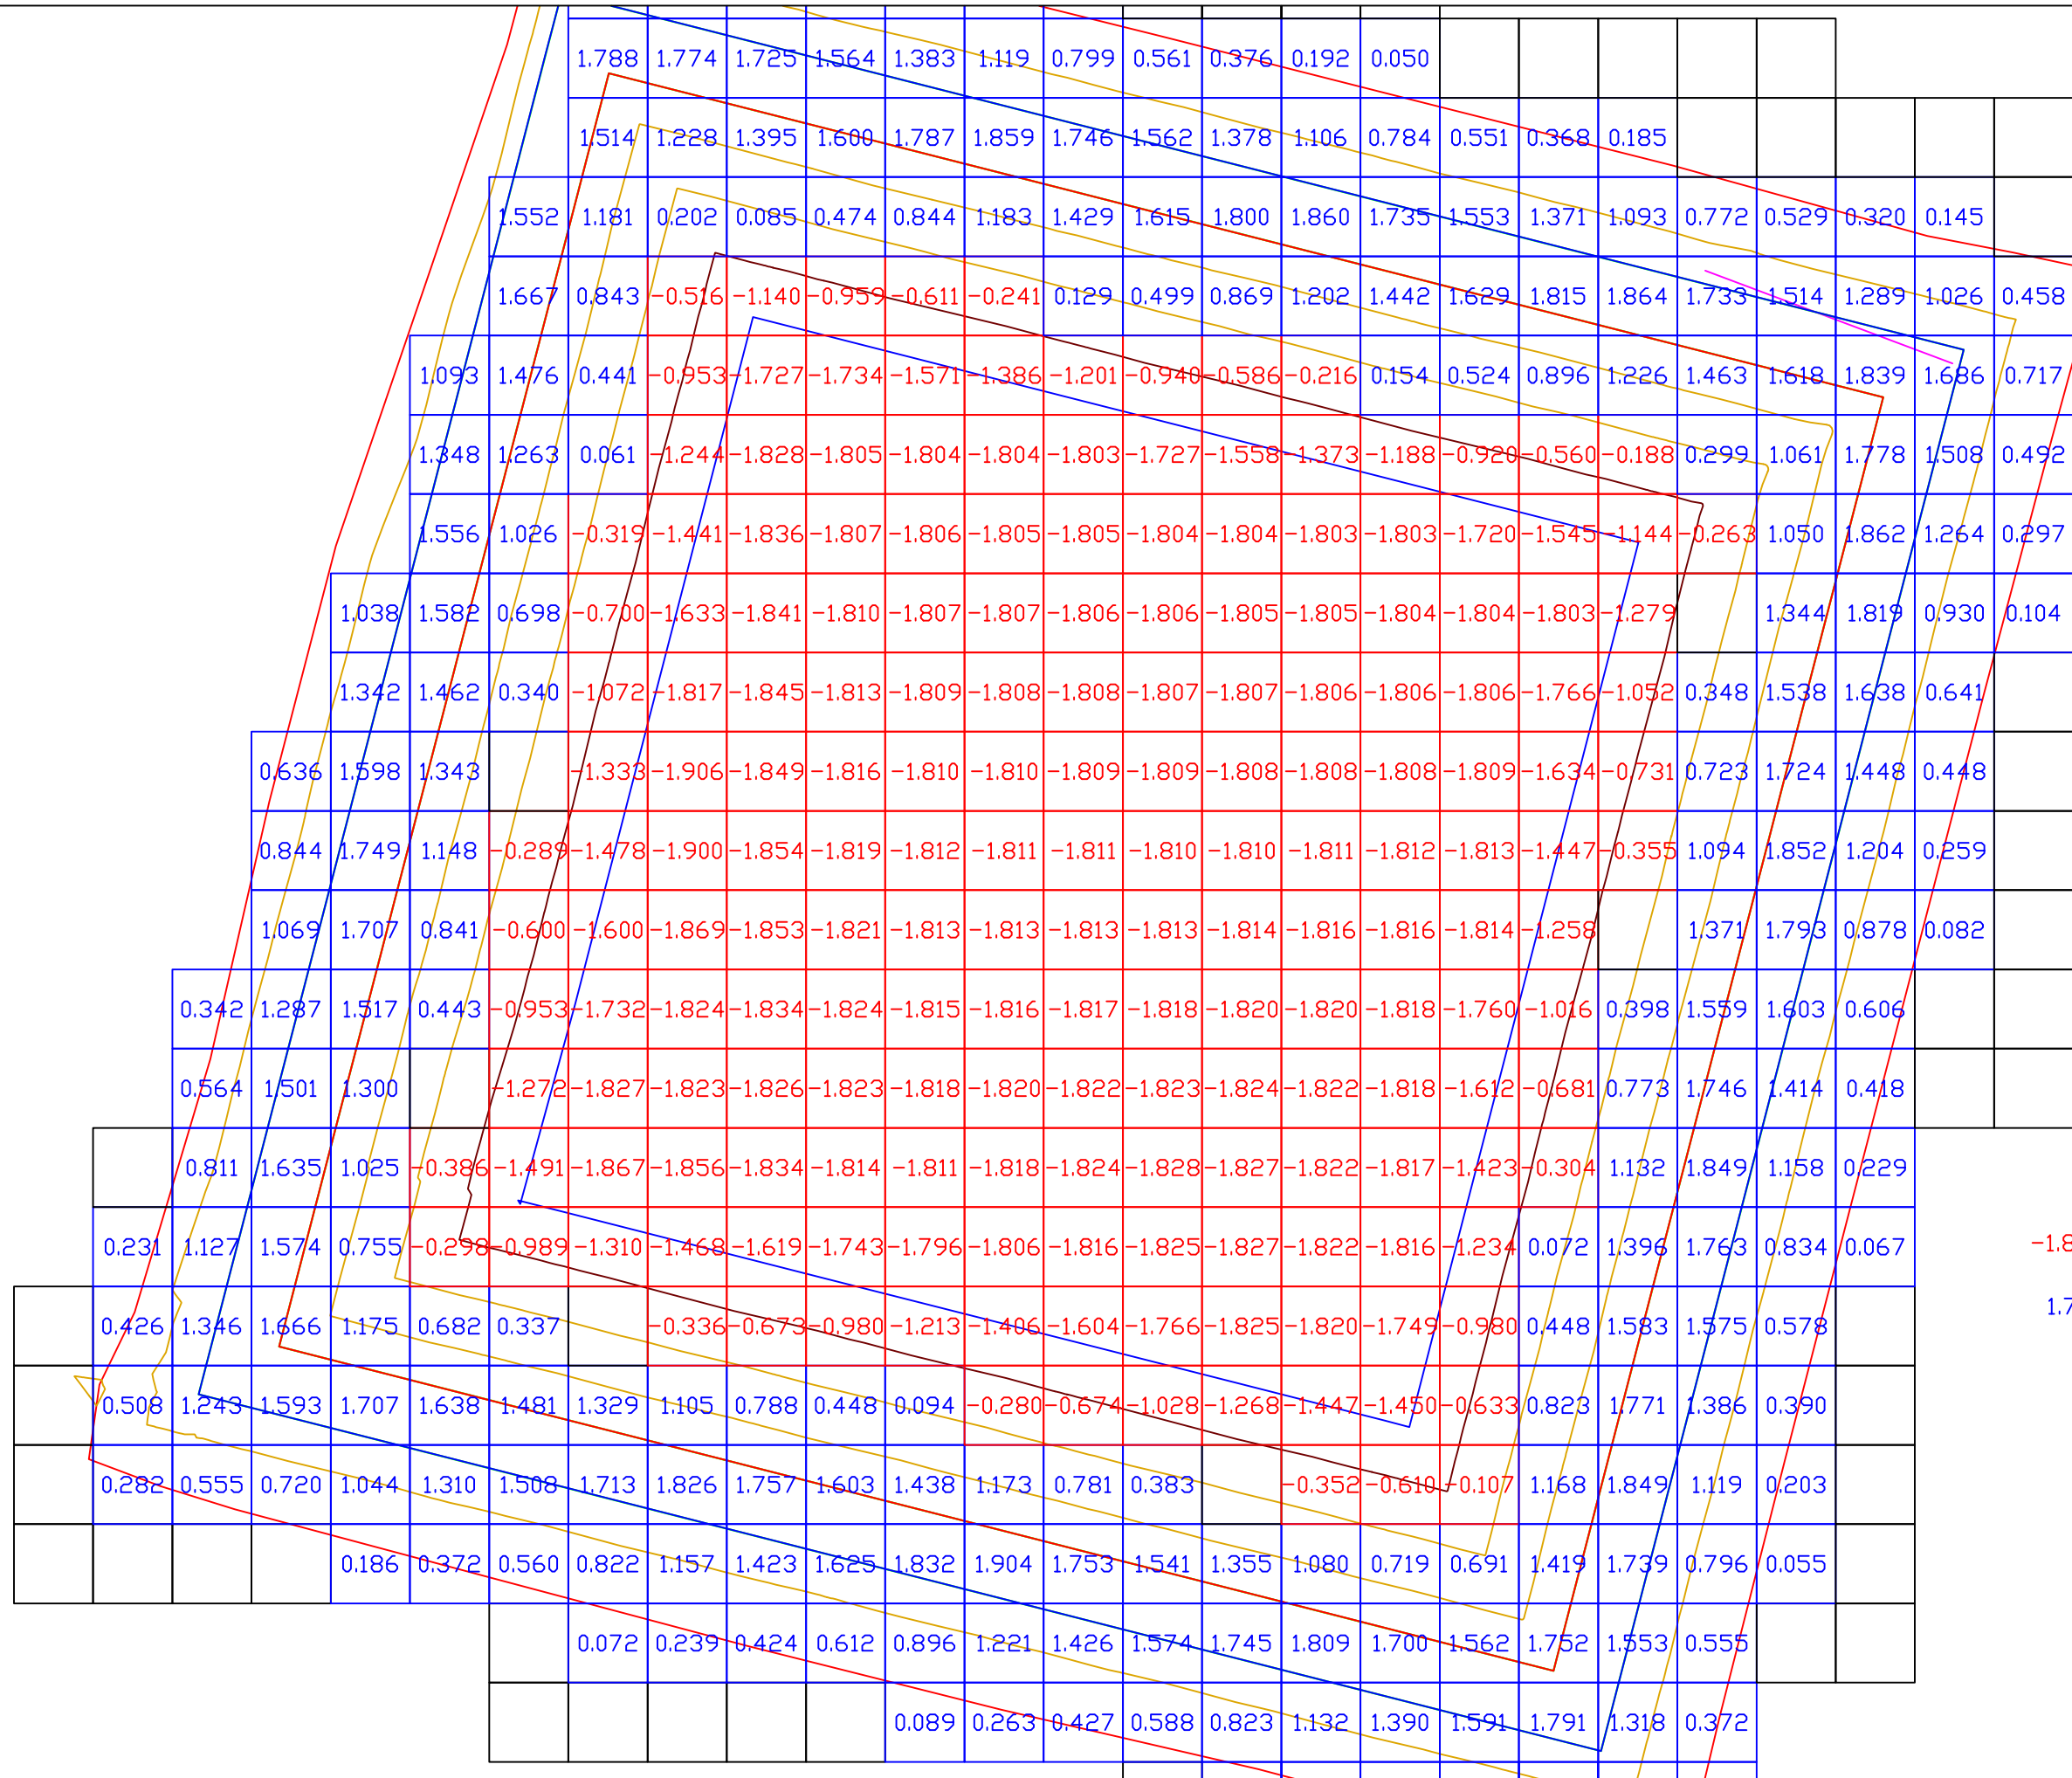

-1.820 ALTURAS EXCAVACIÓN
1.763 ALTURAS TERRAPLÉN

