


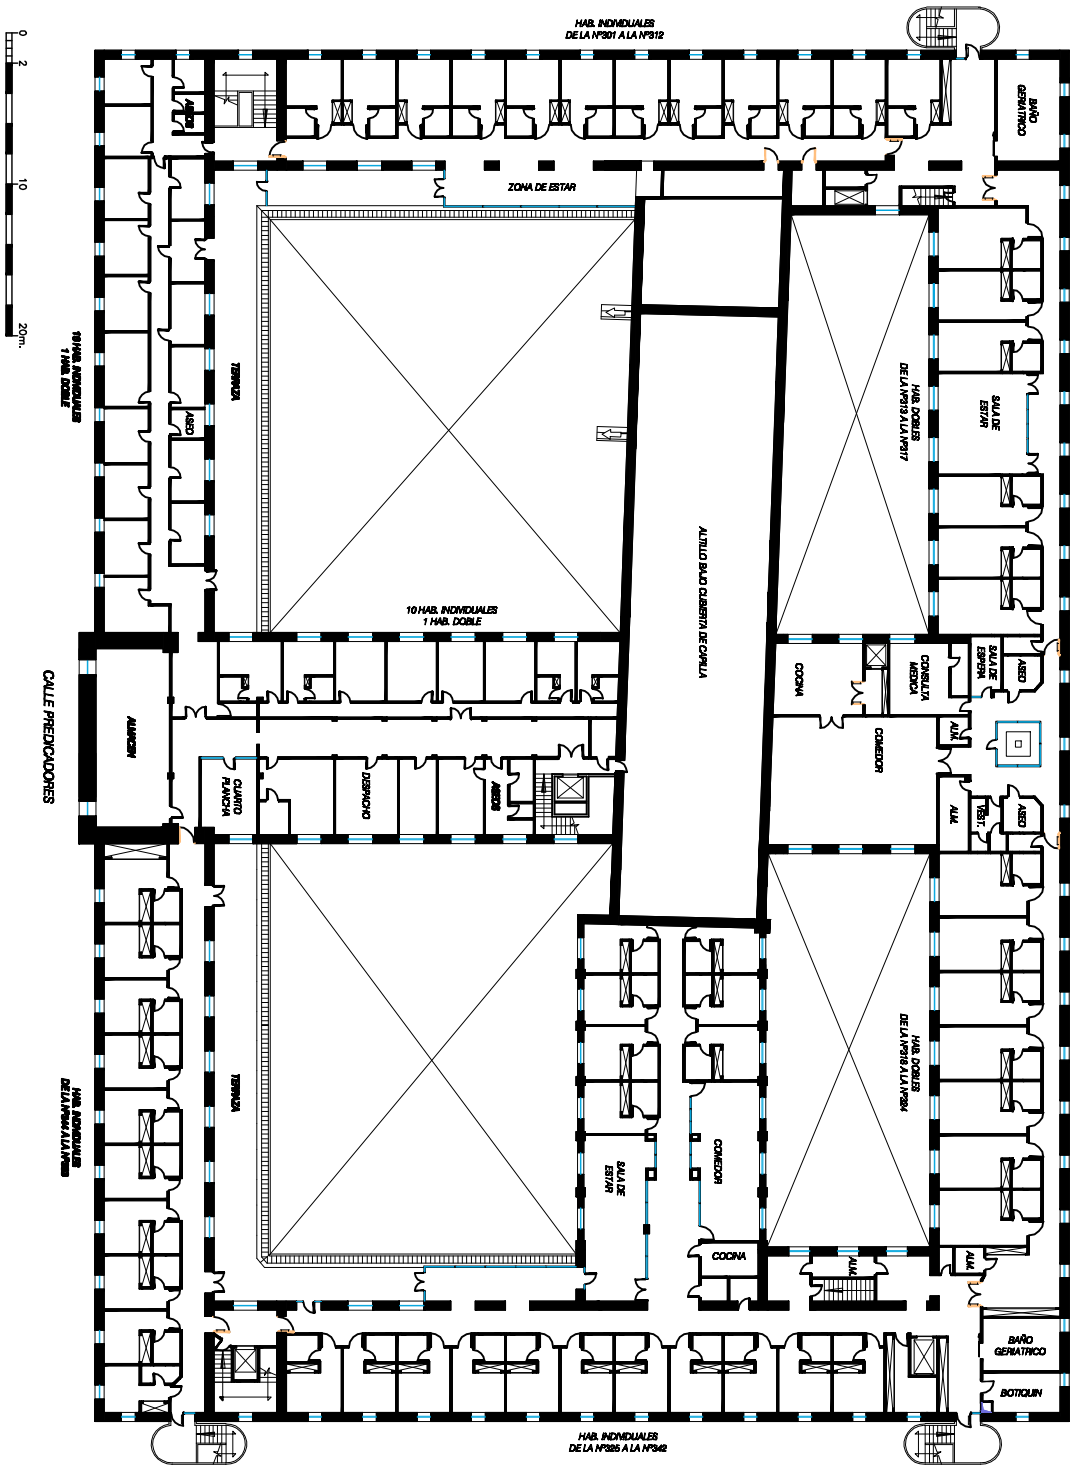

CASA AMPARO.
c) Predicadores , nº96
DISTRITO CASCO HISTORICO

DIRECCIÓN DE ARQUITECTURA
SERVICIO DE CONSERVACIÓN DE ARQUITECTURA
UNIDAD TÉCNICA:
DE OBRAS DE CONSERVACIÓN Y LIMPIEZAS

PLANO :
PLANTA
TERCERA

ARQUITEC. TÉC. JEFE UNIDAD TÉC.: U. T. OBRAS DE CONSERV. Y LIMPIZ.	OBSERVACIONES :	Nº PLANO :
GONZALO TORNOS ALLUÉ	ULTIMA VISITA	5
DELINTEANTE : UNIDAD DE PROYECTOS CONSERV. ALBERTO BOLAÑO GÓMEZ	REFERENCIA : C-000	FECHA : SEPT-06
	EXPTÉ :	ESCALA : 1/500