


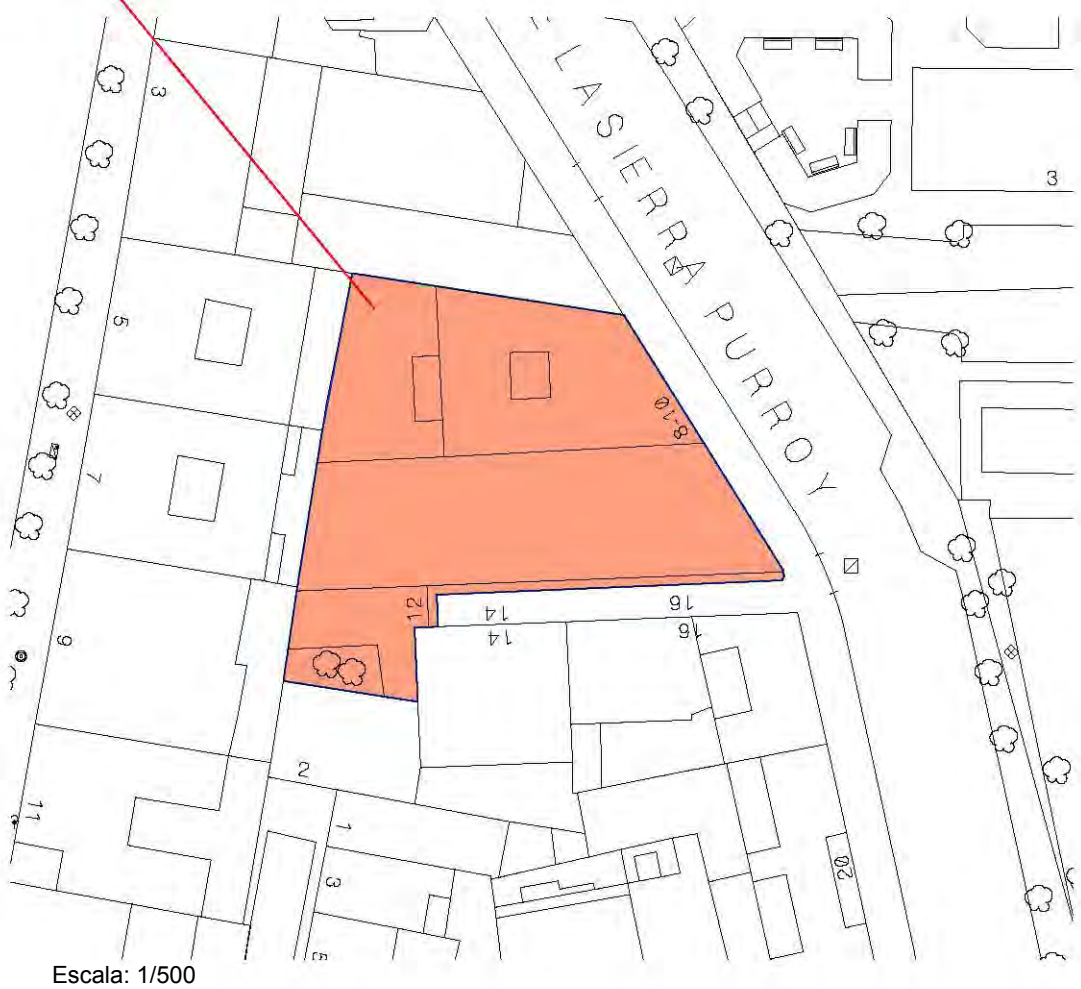


OBJETO DE PROYECTO




ARQUITECTO TÉCNICO:		TEC. GRADO SUP.:	ESCALA:	SEPT 2018
		MAITE SERRANO	1/500, 1/2000	REM: 182
		IDENTIFICADOR: 18-053 TOR SALA VENECIA ACOND - P1		

ID. DOCUMENTO	MTE5LzEzMTE3MzYVWDE\$	PÁGINA	1 / 3
FIRMADO POR	CARGO FIRMANTE	FECHA FIRMA	ID. FIRMA
29117791K PAULA PILAR MOLES LOPEZ	La Técnico	27/09/2018	4786534



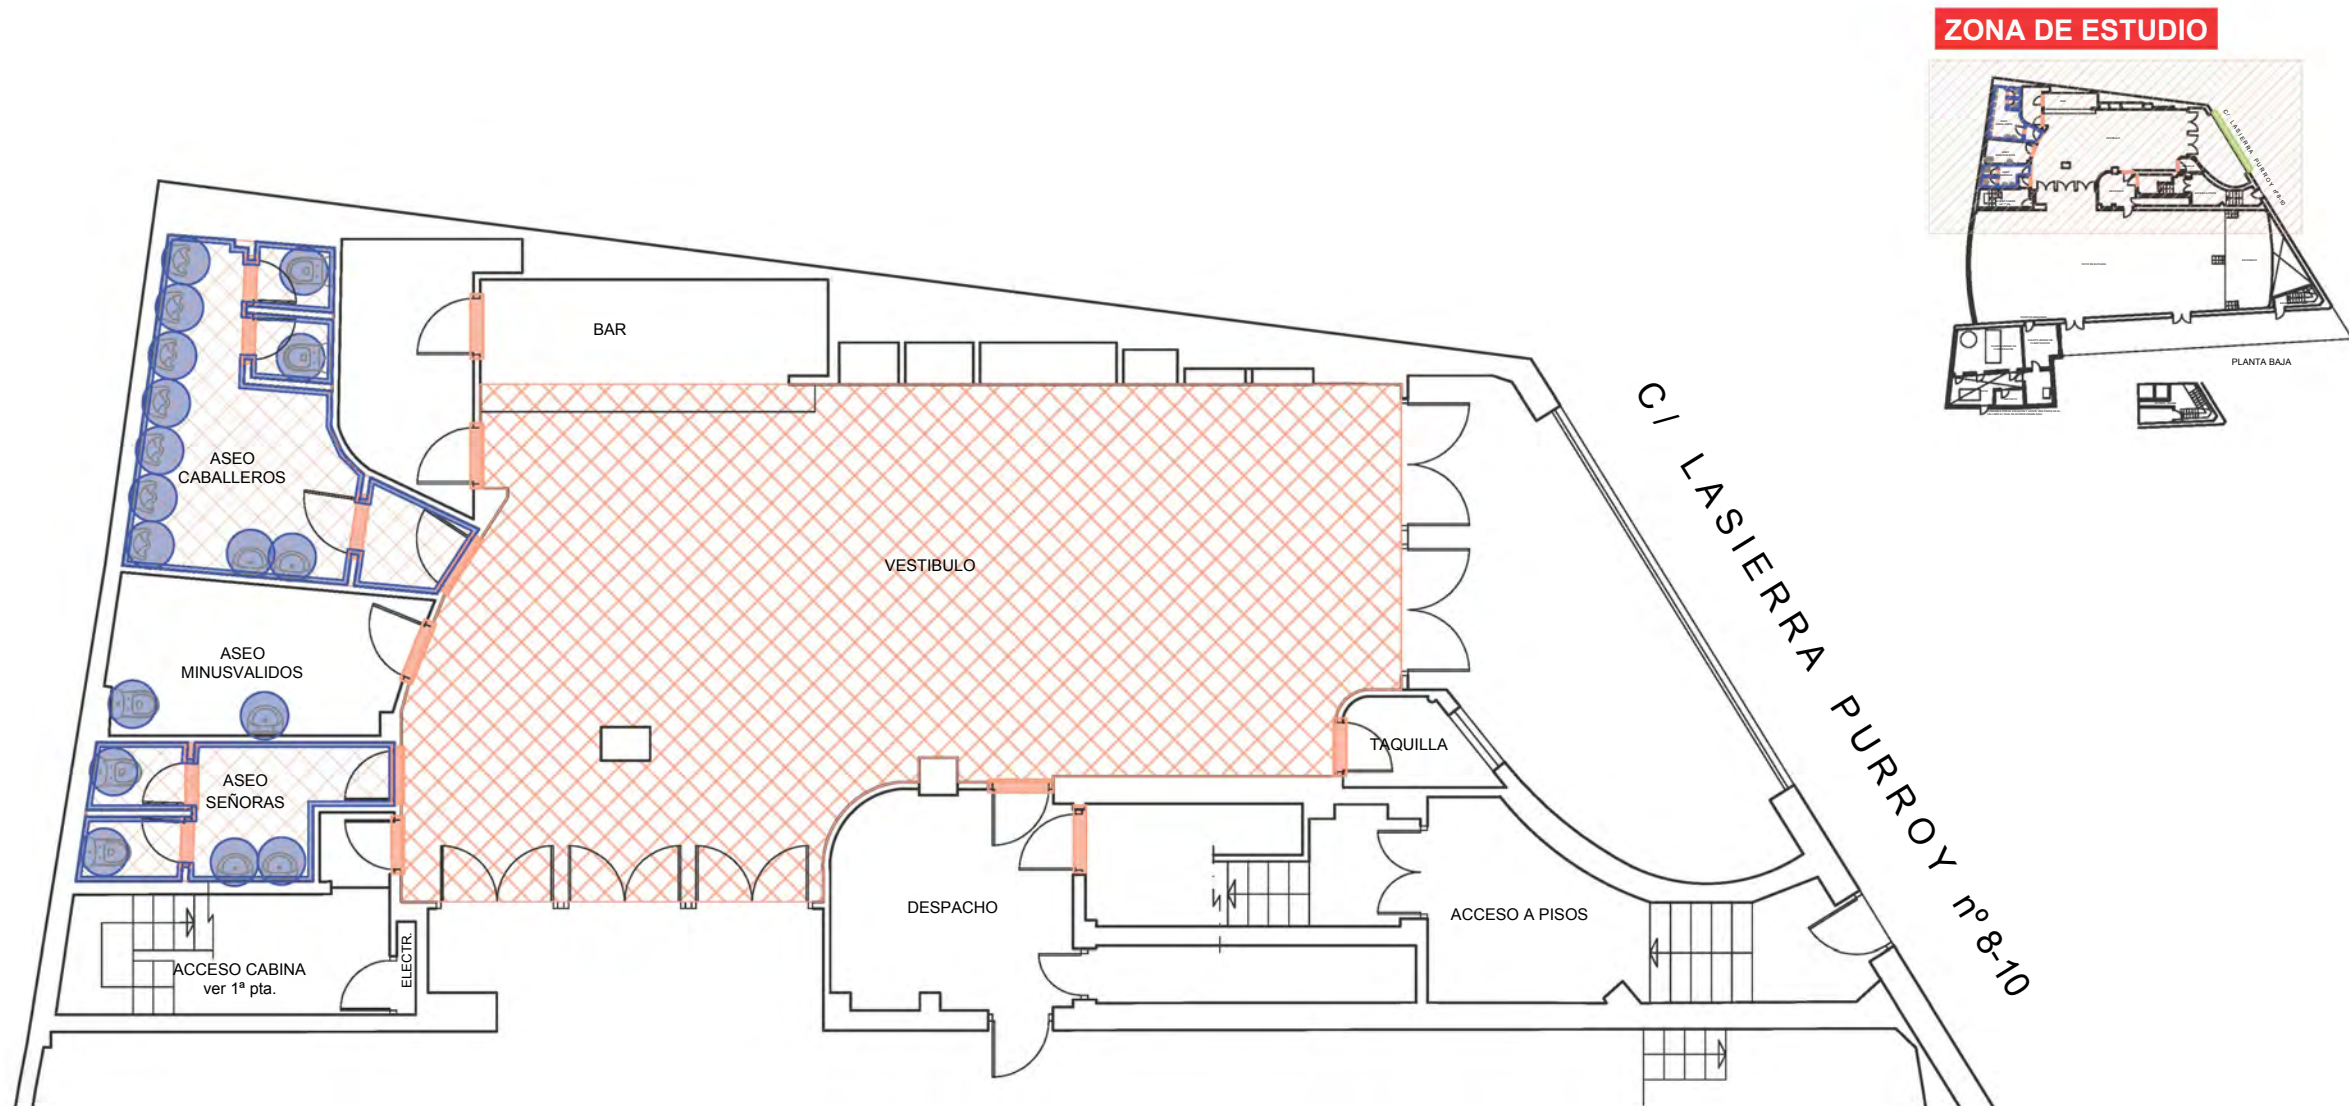

ZONAS/ÁREAS DE INTERVENCIÓN

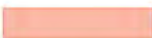-  COLOCACIÓN CARPINTERÍA INTERIOR
-  PULIDO Y ABRILLANTADO DE TERRAZO
-  COLOCACIÓN DE ALICATADO
-  MONTAJE APARATOS SANITARIOS

MEMORIA VALORADA
OBRAS DE MEJORA DE LA SALA VENECIA

PLANO:


PLANTA BAJA - MONTAJE

A - 2

ARQUITECTO TÉCNICO:		TEC. GRADO SUP.:	ESCALA:	SEPT 2018
		MAITE SERRANO	1/100	REM: 182
PAULA MOLES LÓPEZ		IDENTIFICADOR: 18-053 TOR SALA VENECIA ACOND - P1		

ID. DOCUMENTO	MTE5LzEzMTE3MzYVVD\$		PÁGINA	2 / 3
FIRMADO POR	CARGO FIRMANTE		FECHA FIRMA	ID. FIRMA
29117791K PAULA PILAR MOLES LOPEZ	La Técnico		27/09/2018	4786534



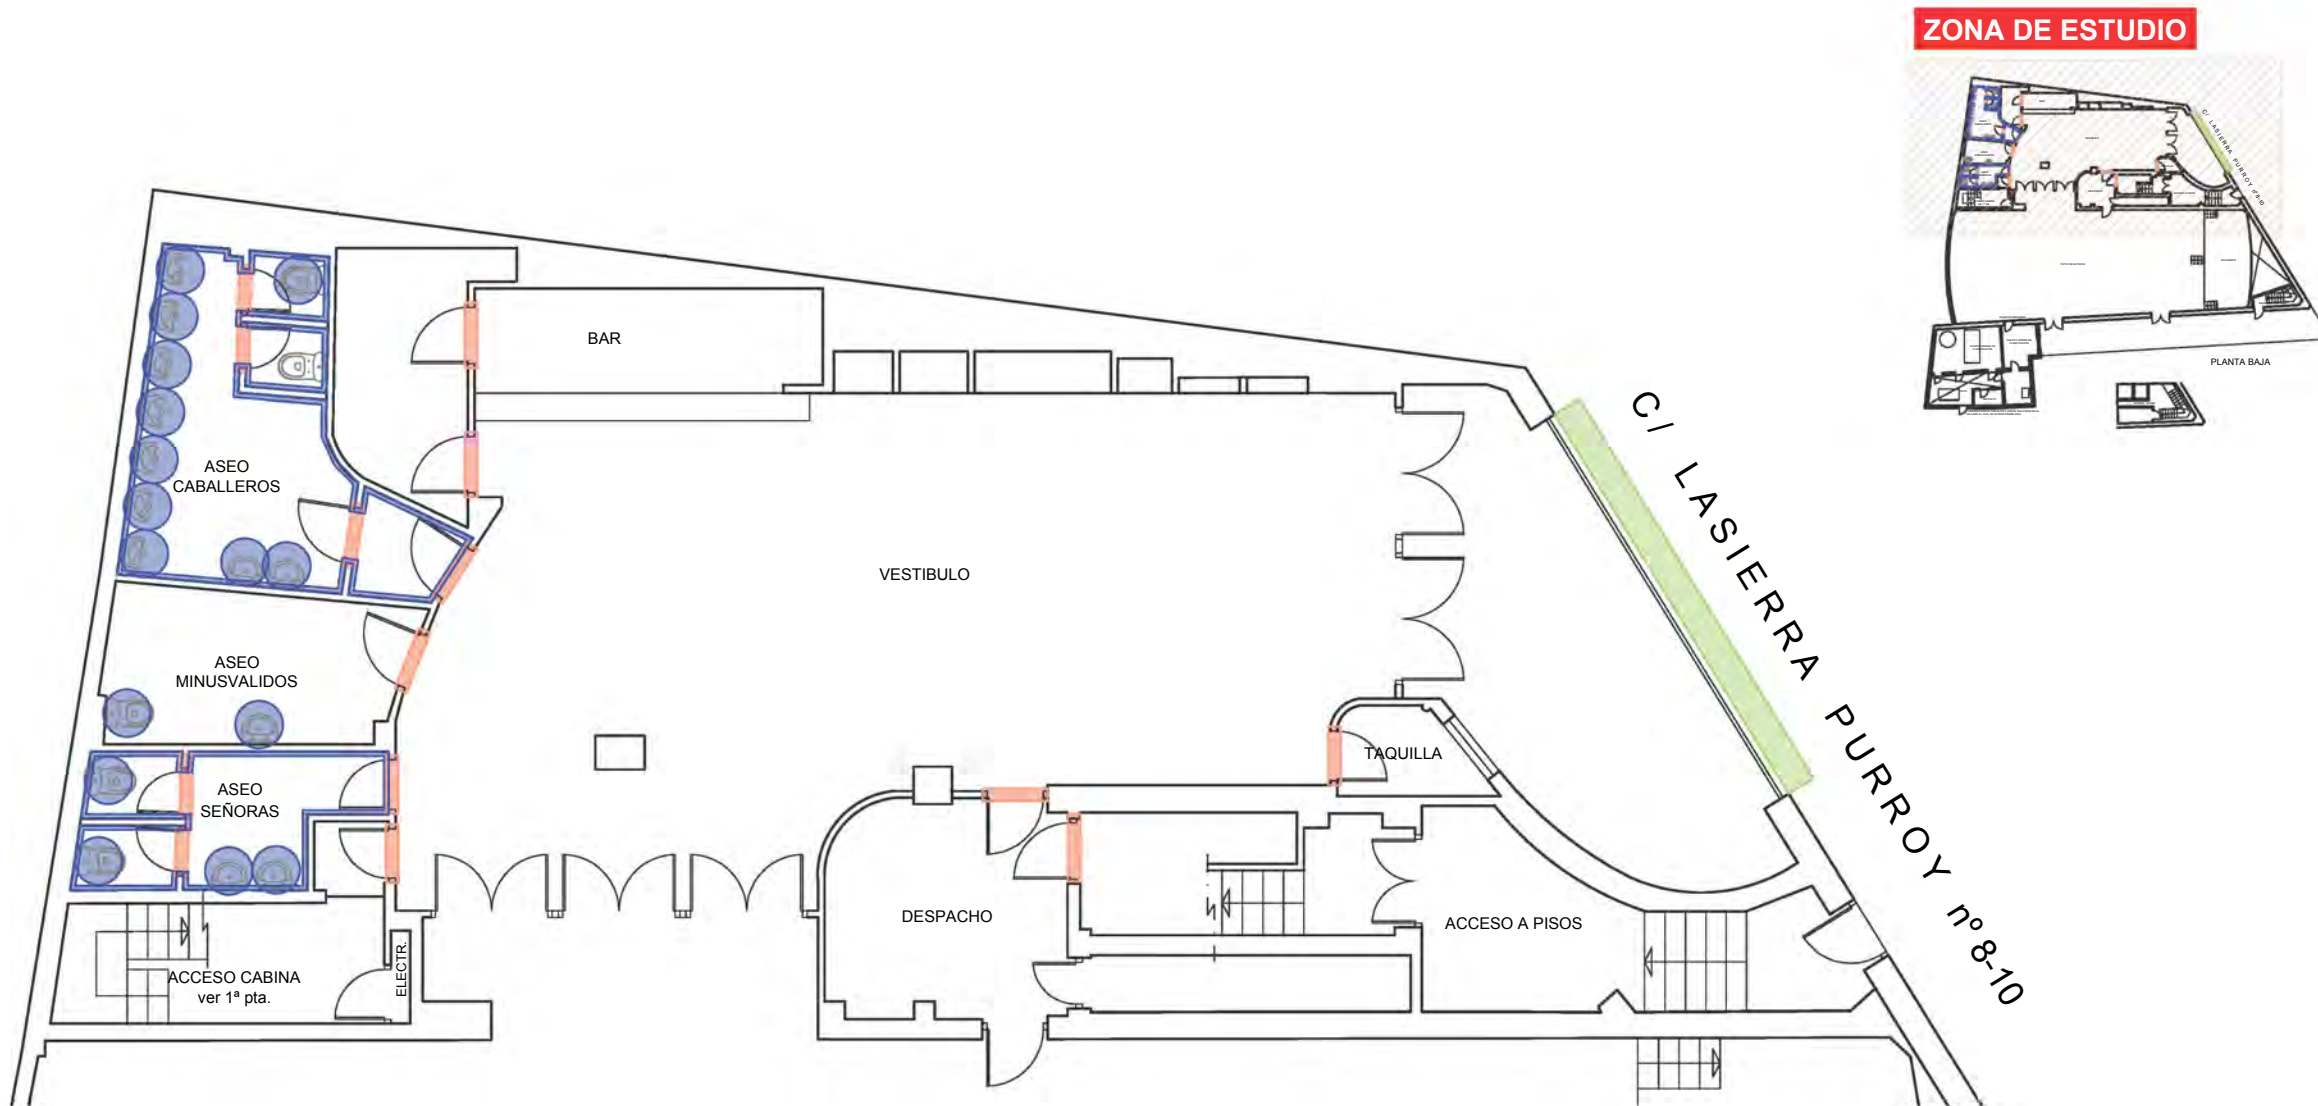

ZONAS/ÁREAS DE INTERVENCIÓN

-  DEMOLICIÓN CARPINTERÍA INTERIOR
-  DEMOLICIÓN DE ALICATADO
-  DESMONTAJE CARTEL EXTERIOR
-  DESMONTAJE APARATOS SANITARIOS

MEMORIA VALORADA
OBRAS DE MEJORA DE LA SALA VENECIA

PLANO:

PLANTA BAJA - DESMONTAJE

A - 1

ARQUITECTO TÉCNICO:		TEC. GRADO SUP.:	ESCALA:	SEPT 2018
		MAITE SERRANO	1/100	REM: 182
		IDENTIFICADOR: 18-053 TOR SALA VENECIA ACOND - P1		

ID. DOCUMENTO	MTE5LzEzMTE3MzYVVD\$		PÁGINA	3 / 3
FIRMADO POR	CARGO FIRMANTE		FECHA FIRMA	ID. FIRMA
29117791K PAULA PILAR MOLES LOPEZ	La Técnico		27/09/2018	4786534



MTE5LzEzMTE3MzYVVD\$