

PLIEGO DE CONDICIONES TECNICAS PARA LA ADJUDICACION DEL SUMINISTRO E INSTALACIÓN DEL SISTEMA DE MEGAFONÍA EN CENTRO CÍVICO TÍO JORGE

1.- OBJETO DEL CONTRATO.-

El objeto del presente pliego es definir las características técnicas que deberá reunir el suministro e instalación y puesta en funcionamiento del Sistema de megafonía de avisos de emergencia para el Centro Cívico Tío Jorge (Distrito El Rabal) facilitando los planos de situación de los altavoces

2.- CARACTERISTICAS TECNICAS

El edificio se compone de planta sótano (biblioteca), primera planta (planta calle), segunda planta y tercera planta (terrazza exterior).

Sistema de megafonia en linea de 100voltios

Distribución e instalación de altavoces con sus soportes correspondientes para pared o techo y localización según planos adjuntos

Planta sótano (Biblioteca)

22 altavoces de superficie mínimo 6W por unidad

Primera planta (planta calle)

18 altavoces de superficie mínimo 6W por unidad

7 altavoces de bocina de superficie interior mínimo 12W

Segunda planta

11 altavoces de bocina de superficie interior mínimo 12W

9 altavoces de superficie mínimo 6W por unidad

Tercera planta (terrazza exterior)

6 altavoces de bocina de superficie para exteriores mínimo 10W



ID. DOCUMENTO	MTE5LzEzNzE2NjEvVDE\$	PáGINA	1 / 6
FIRMADO POR	CARGO FIRMANTE	FECHA FIRMA	ID. FIRMA
25143182L MARTA NARANJO GOMEZ	El/La Técnico/a	21/11/2018	4922557
17197191E M CRISTINA ALCOLEA BALLESTAR	Responsable de la Unidad Administrativa	21/11/2018	4922662
17208054Y MARIA JOSE BENITO TOMAS	Responsable del Órgano de Contratación	22/11/2018	4925898

Cuarto de comunicaciones (primera planta)

se instalara el Armario-rack de amplificación y distribución con los siguientes componentes.

Amplificación necesaria para alimentar todo el sistema de altavoces en linea de 100voltios de las diferentes plantas.

pre amplificador de micro con phamton, ganancia ajustable, cuatro entradas auxiliares y dos salidas de audio balanceadas.

Control megafonia (primera planta- control de información)

micrófono de sobremesa para avisos.

Cableado

conexión del micrófono de aviso con el pre amplificador del cuarto de comunicaciones todo el cableado desde el cuarto de comunicaciones deberá estar dentro de canalizaciones (canaleta de cableado o tubo reticular) fijado con tornilleria a la pared.

Instalación completa y puesta en marcha de todo el sistema

El licitador aportará declaración en la que conste que los equipos ofertados cumplen con las normas nacionales y europeas que les sean de aplicación.

3.- PLAZO DE INSTALACION Y PUESTA EN FUNCIONAMIENTO.-

El plazo de entrega será de un máximo de 25 días, contados a partir del siguiente al de la formalización del contrato

Documento firmado digitalmente. Para verificar la validez de la firma acceda a null/VerificacionAction.action Ayuntamiento de Zaragoza - http://www.zaragoza.es




MTE5LzEzNzE2NjEvVDE\$

ID. DOCUMENTO	MTE5LzEzNzE2NjEvVDE\$	PáGINA	2 / 6
FIRMADO POR	CARGO FIRMANTE	FECHA FIRMA	ID. FIRMA
25143182L MARTA NARANJO GOMEZ	El/La Técnico/a	21/11/2018	4922557
17197191E M CRISTINA ALCOLEA BALLESTAR	Responsable de la Unidad Administrativa	21/11/2018	4922662
17208054Y MARIA JOSE BENITO TOMAS	Responsable del Órgano de Contratación	22/11/2018	4925898

22 x 6 W

TOTAL: 516,58 m²

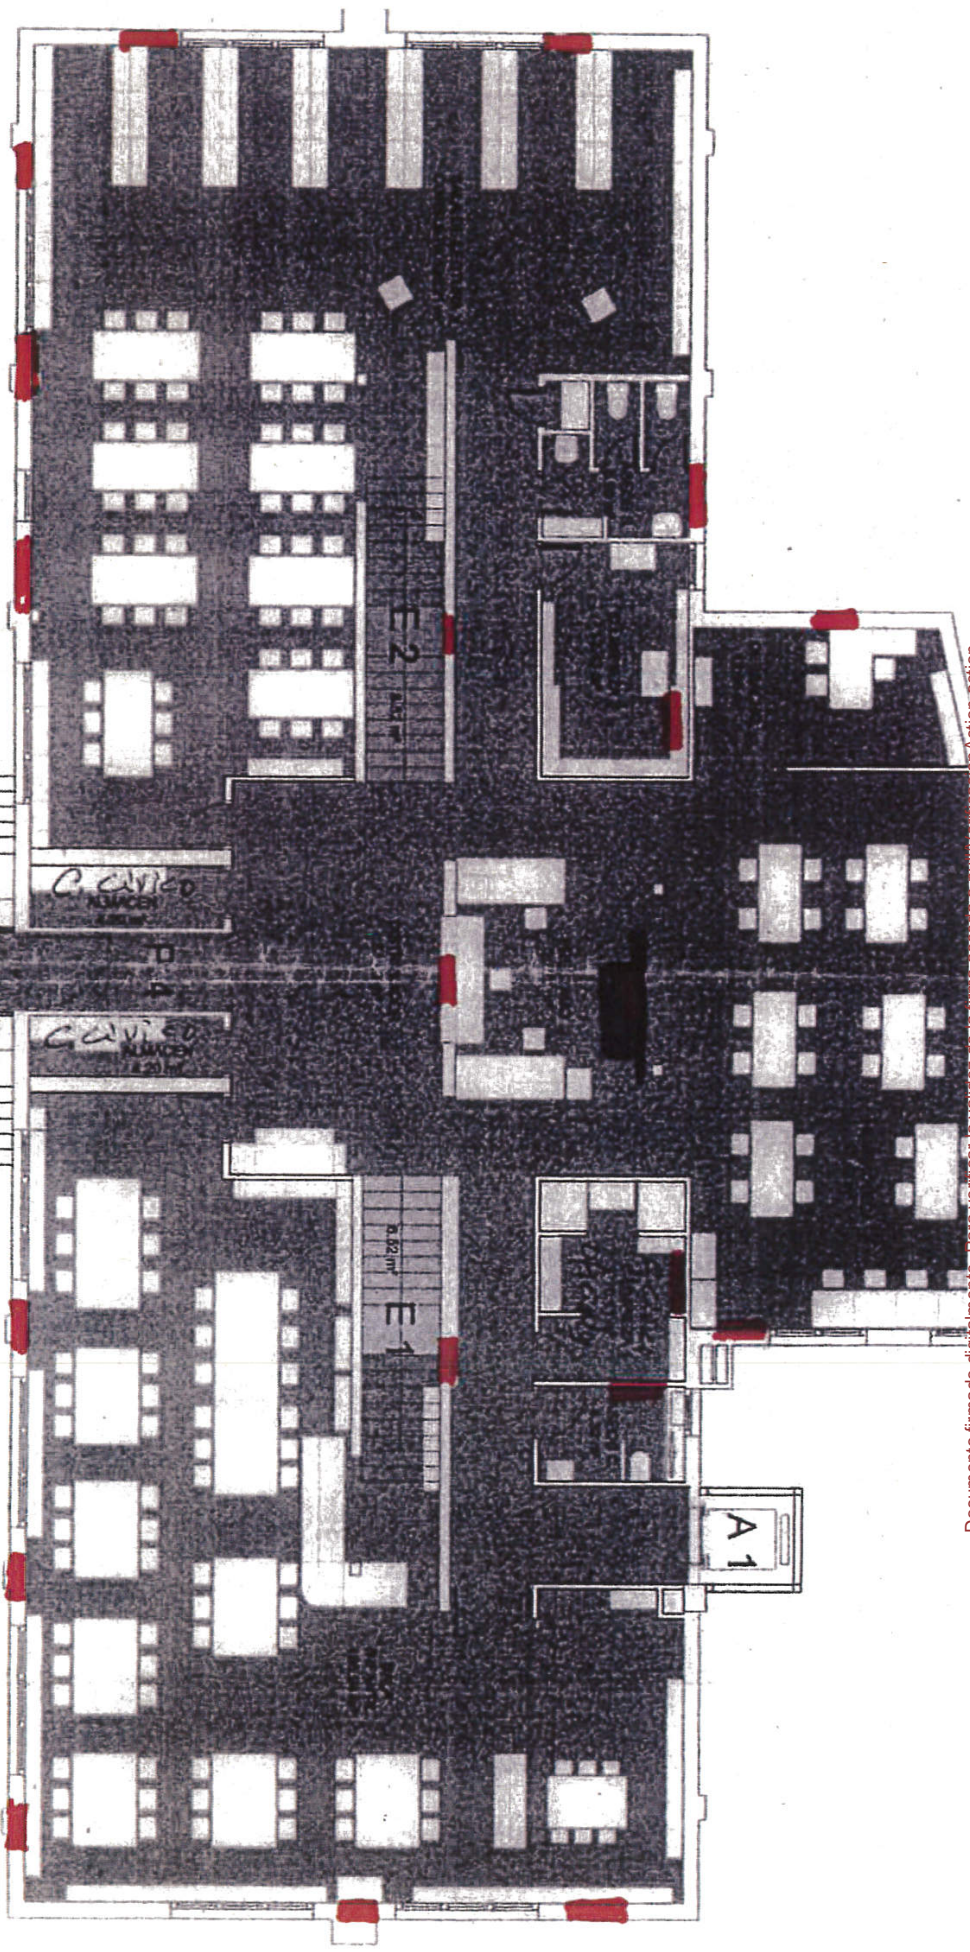


Documento firmado digitalmente. Para verificar la validez de la firma acceda a <http://www.zaragoza.es> Ayuntamiento de Zaragoza



MTE5LzEzNzE2NjEvVDE\$

ID. DOCUMENTO	MTE5LzEzNzE2NjEvVDE\$	PáGINA	3 / 6
FIRMADO POR	CARGO FIRMANTE	FECHA FIRMA	ID. FIRMA
25143182L MARTA NARANJO GOMEZ	Ei/La Técnico/a	21/11/2018	4922557
17197191E M CRISTINA ALCOLEA BALLESTAR	Responsable de la Unidad Administrativa	21/11/2018	4922662
17208054Y MARIA JOSE BENITO TOMAS	Responsable del Órgano de Contratación	22/11/2018	4925898

18 x 6 W
 7 x 12 W
ARMARIO COMUNICACIONES

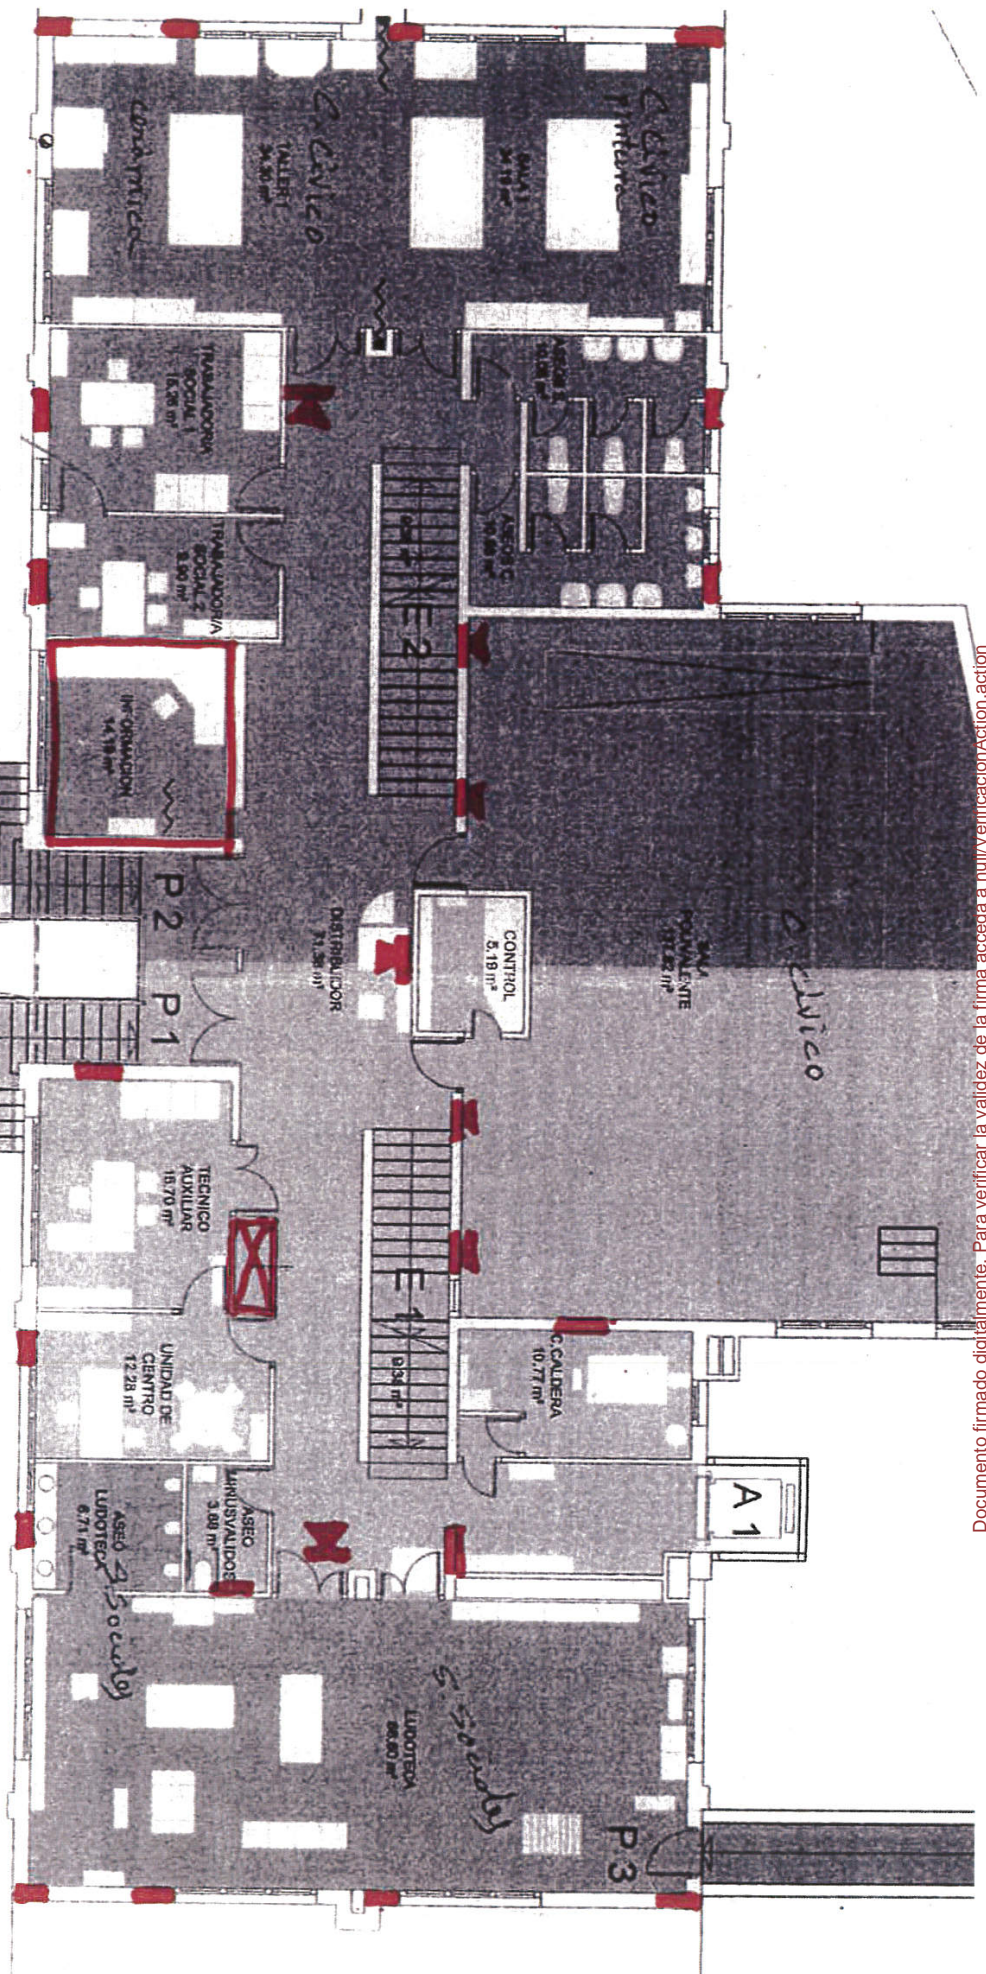


Documento firmado digitalmente. Para verificar la validez de la firma acceda a <http://www.zaragoza.es> <http://www.zaragoza.es>
 Ayuntamiento de Zaragoza - <http://www.zaragoza.es>



ID. DOCUMENTO	MTE5LzEzNzE2NjEvVDE\$	Página	4 / 6
FIRMADO POR	CARGO FIRMANTE	FECHA FIRMA	ID. FIRMA
25143182L MARTA NARANJO GOMEZ	El/La Técnico/a	21/11/2018	4922557
17197191E M CRISTINA ALCOLEA BALLESTAR	Responsable de la Unidad Administrativa	21/11/2018	4922662
17208054Y MARIA JOSE BENITO TOMAS	Responsable del Órgano de Contratación	22/11/2018	4925898

M 11 x 12 W
 I 9 x 6 W

Cedexlo dividido en 4

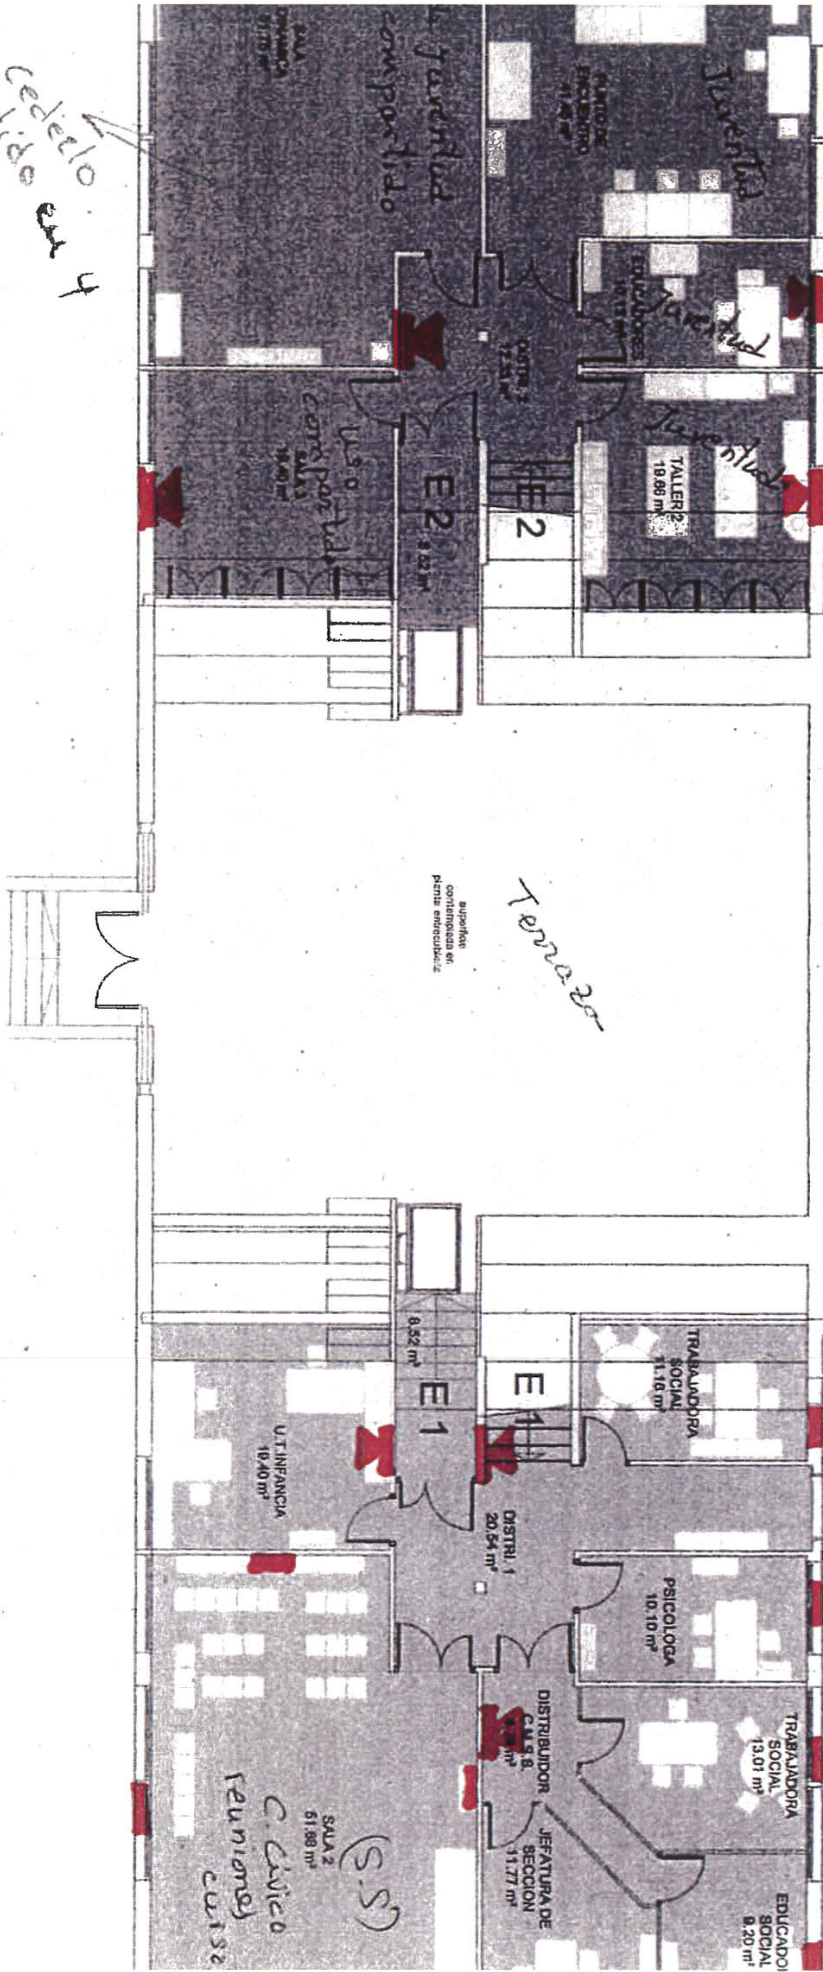

Documento firmado digitalmente. Para verificar la validez de la firma acceda a null/VerificacionAction.action Ayuntamiento de Zaragoza - <http://www.zaragoza.es>




MTE5LzEzNzE2NjEvVDE\$

ID. DOCUMENTO	MTE5LzEzNzE2NjEvVDE\$	Página	5 / 6
FIRMADO POR	CARGO FIRMANTE	FECHA FIRMA	ID. FIRMA
25143182L MARTA NARANJO GOMEZ	Ei/La Técnico/a	21/11/2018	4922557
17197191E M CRISTINA ALCOLEA BALLESTAR	Responsable de la Unidad Administrativa	21/11/2018	4922662
17208054Y MARIA JOSE BENITO TOMAS	Responsable del Órgano de Contratación	22/11/2018	4925898

6 X 10W

Cedexlo dividido en 4

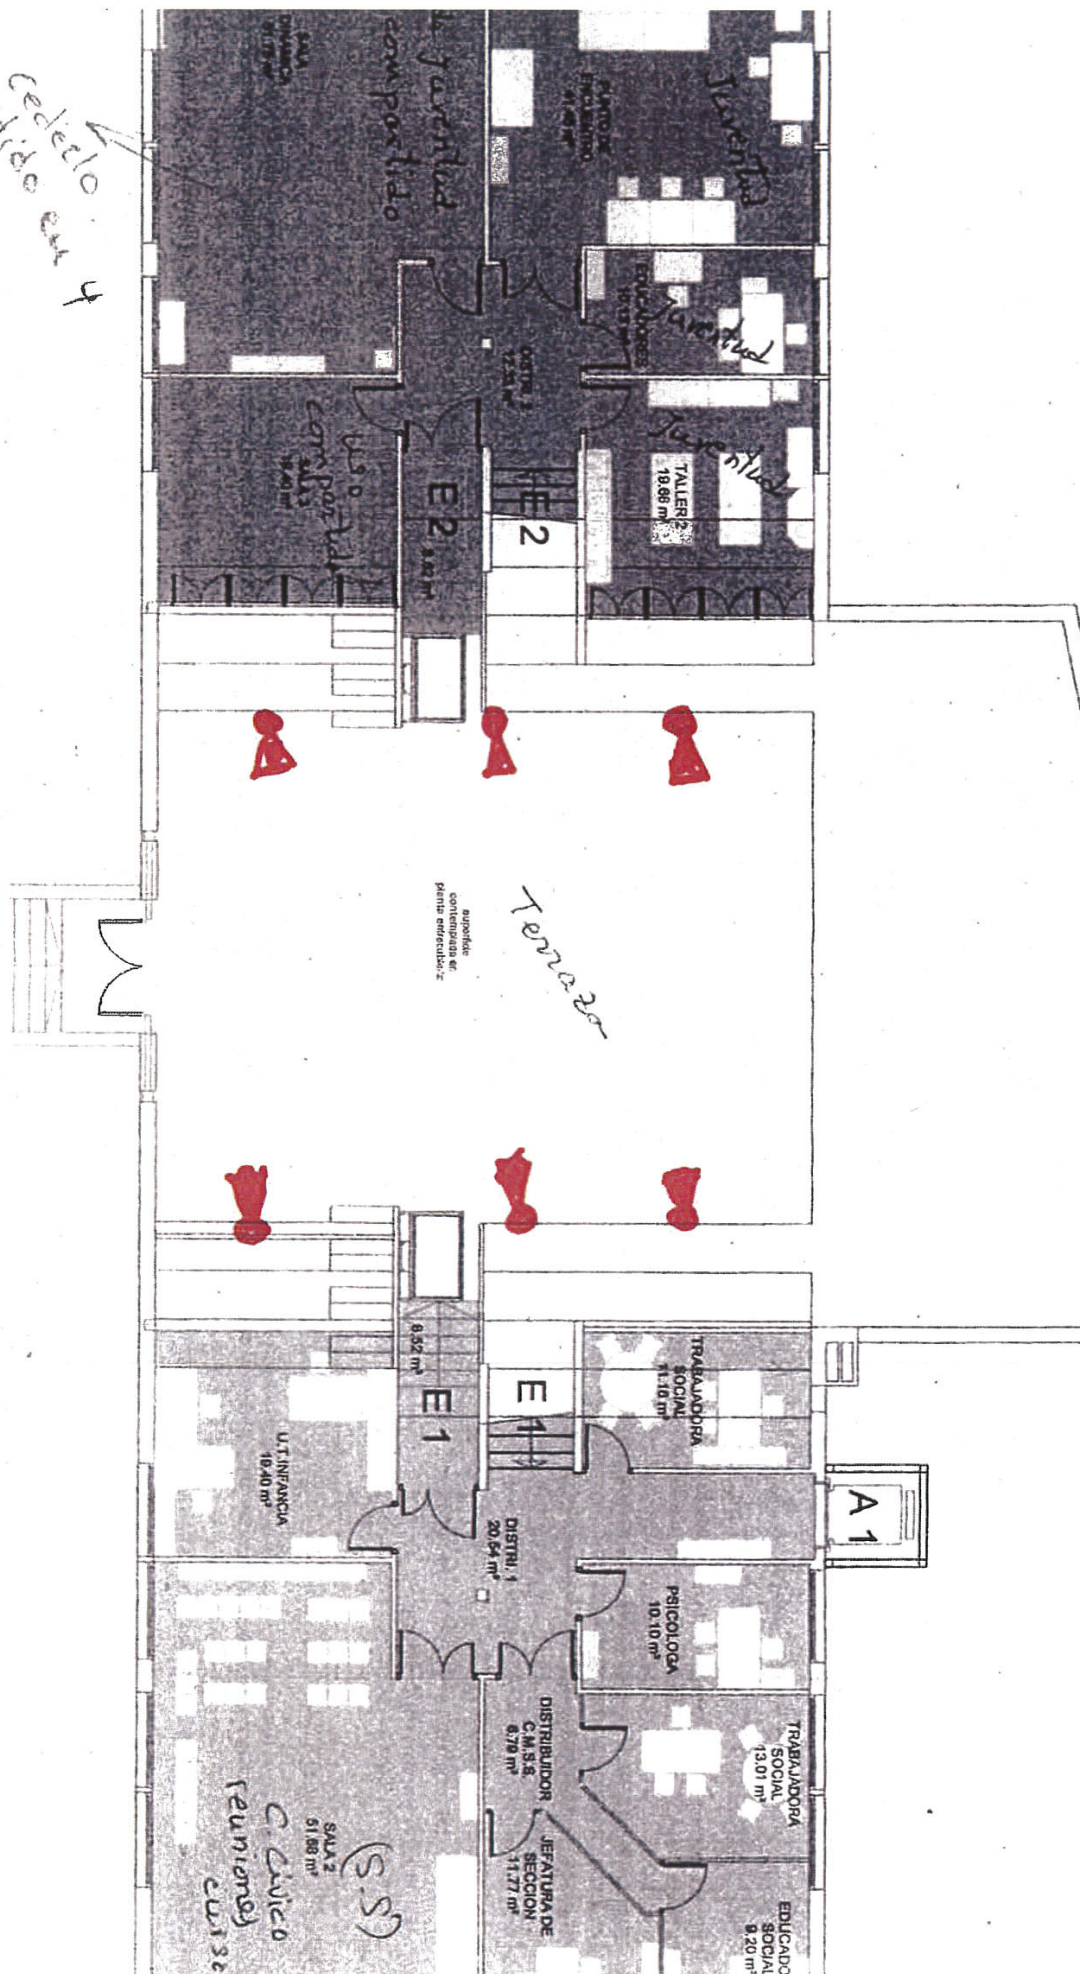

Documento firmado digitalmente. Para verificar la validez de la firma acceda a null/VerificacionAction.action Ayuntamiento de Zaragoza - <http://www.zaragoza.es>



MTE5LzEzNzE2NjEvVDE\$

ID. DOCUMENTO	MTE5LzEzNzE2NjEvVDE\$	Página	6 / 6
FIRMADO POR	CARGO FIRMANTE	FECHA FIRMA	ID. FIRMA
25143182L MARTA NARANJO GOMEZ	Ei/La Técnico/a	21/11/2018	4922557
17197191E M CRISTINA ALCOLEA BALLESTAR	Responsable de la Unidad Administrativa	21/11/2018	4922662
17208054Y MARIA JOSE BENITO TOMAS	Responsable del Órgano de Contratación	22/11/2018	4925898