


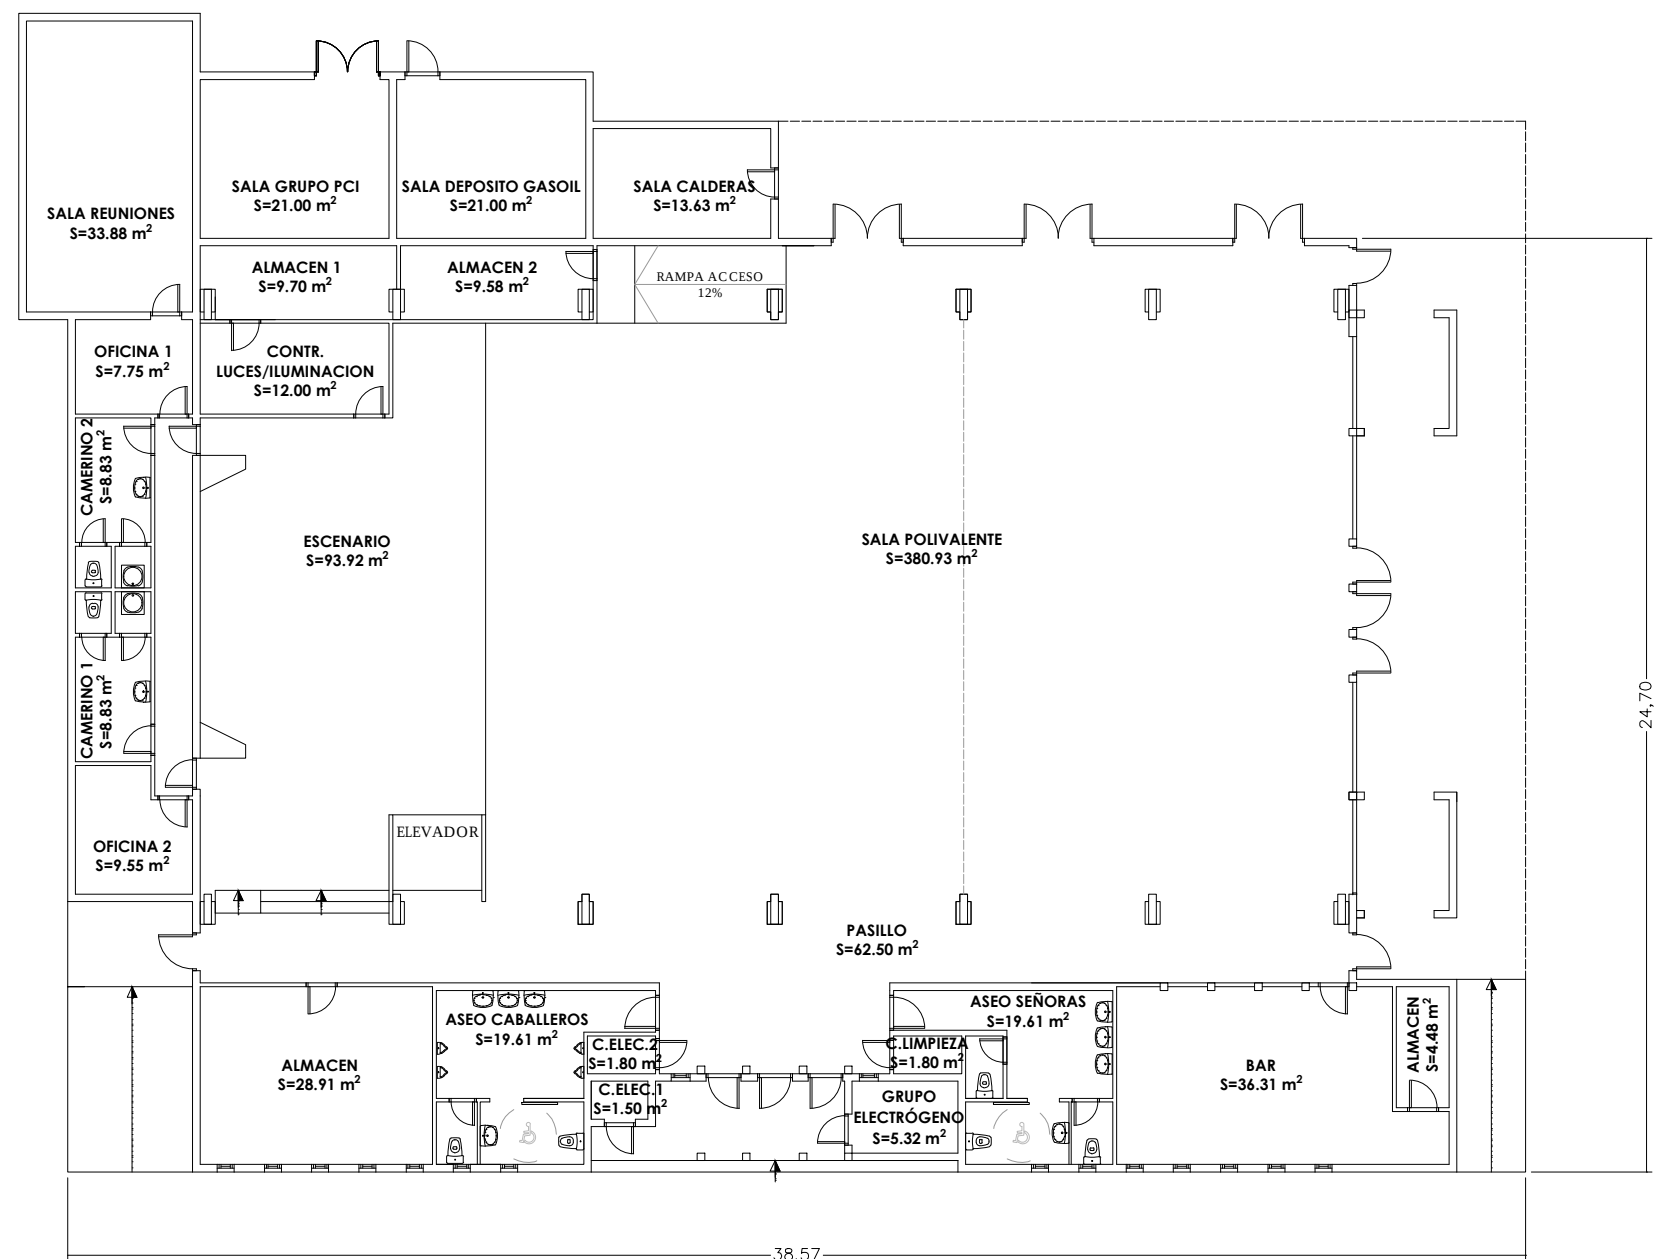

PROYECTO DE ADECUACIÓN DE INCENDIOS
EN PABELLÓN MULTIUSOS DE MOVERA

PLANO:

PLANTA ESTADO REFORMADO

02

ARQUITECTO:	INGENIERA INDUSTRIAL:	TEC. GRADO SUP.:	ESCALA:	FEBRERO 2019
			1/200	REM: 361
NICOLÁS SERRANO AULLÓ	SILVIA SERRANO AULLÓ	IDENTIFICADOR: 18-027- MVR PAB MULTIUSOS IPF - E1		