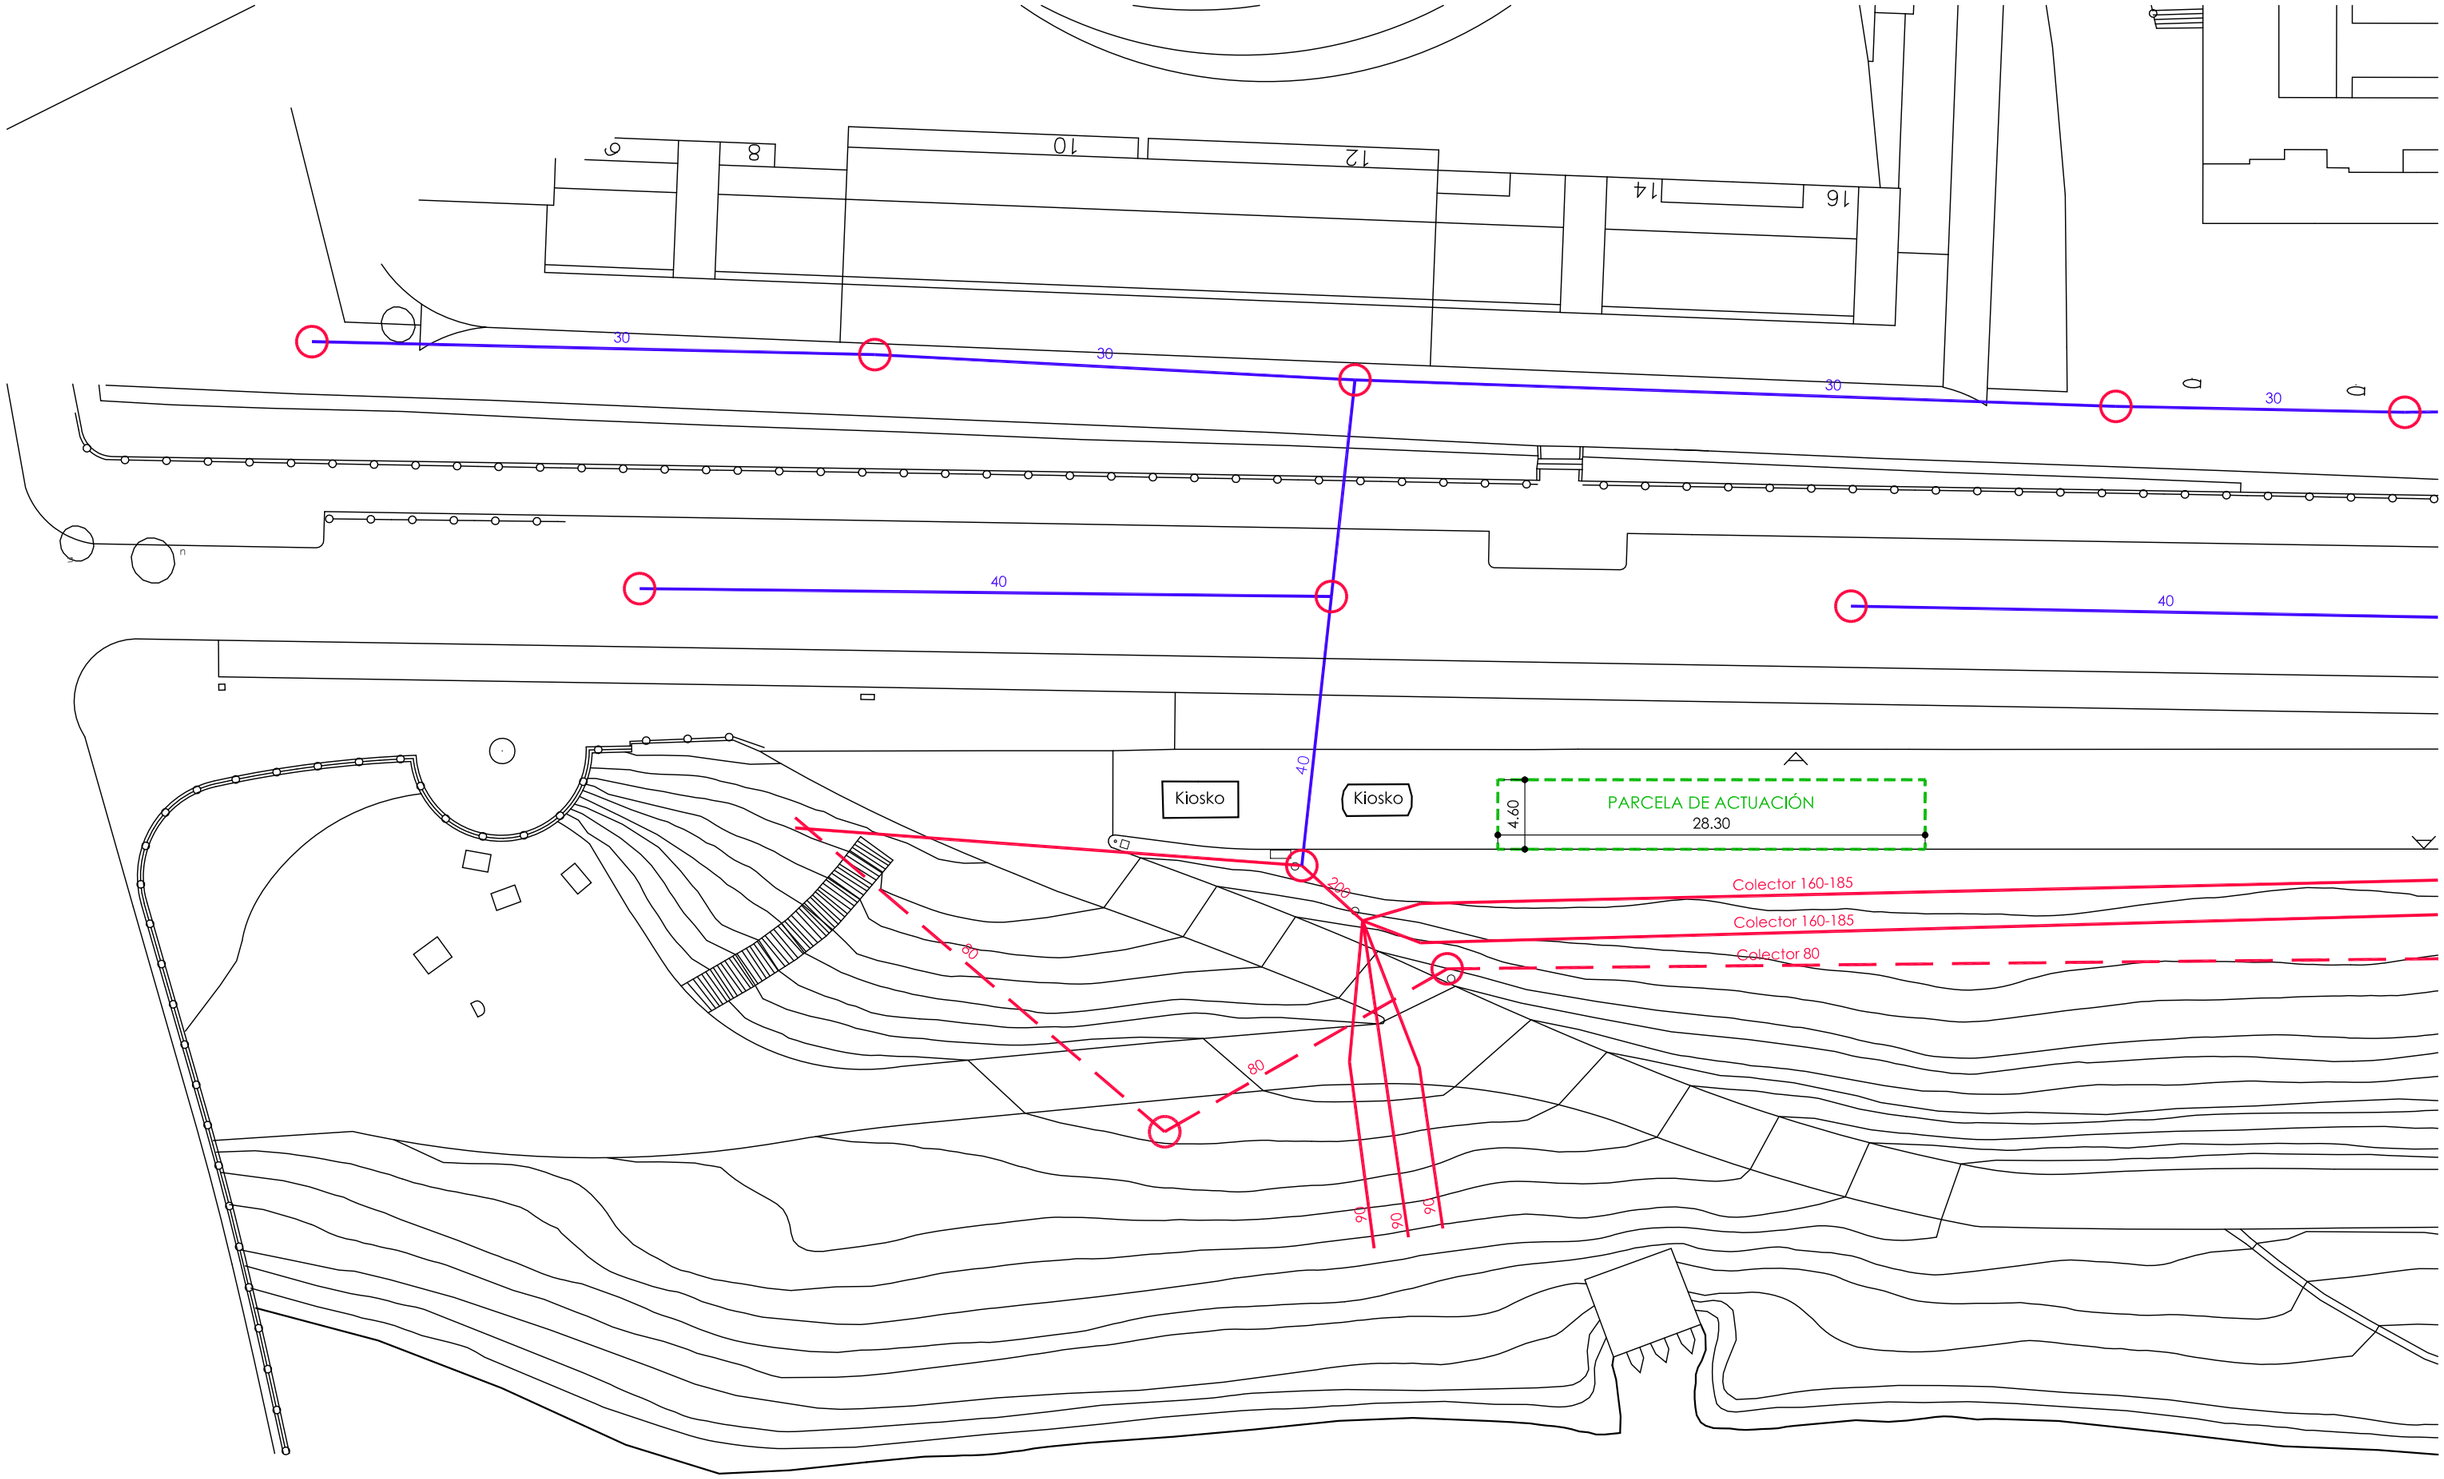

PLANO de EMPLAZAMIENTO escala 1/400