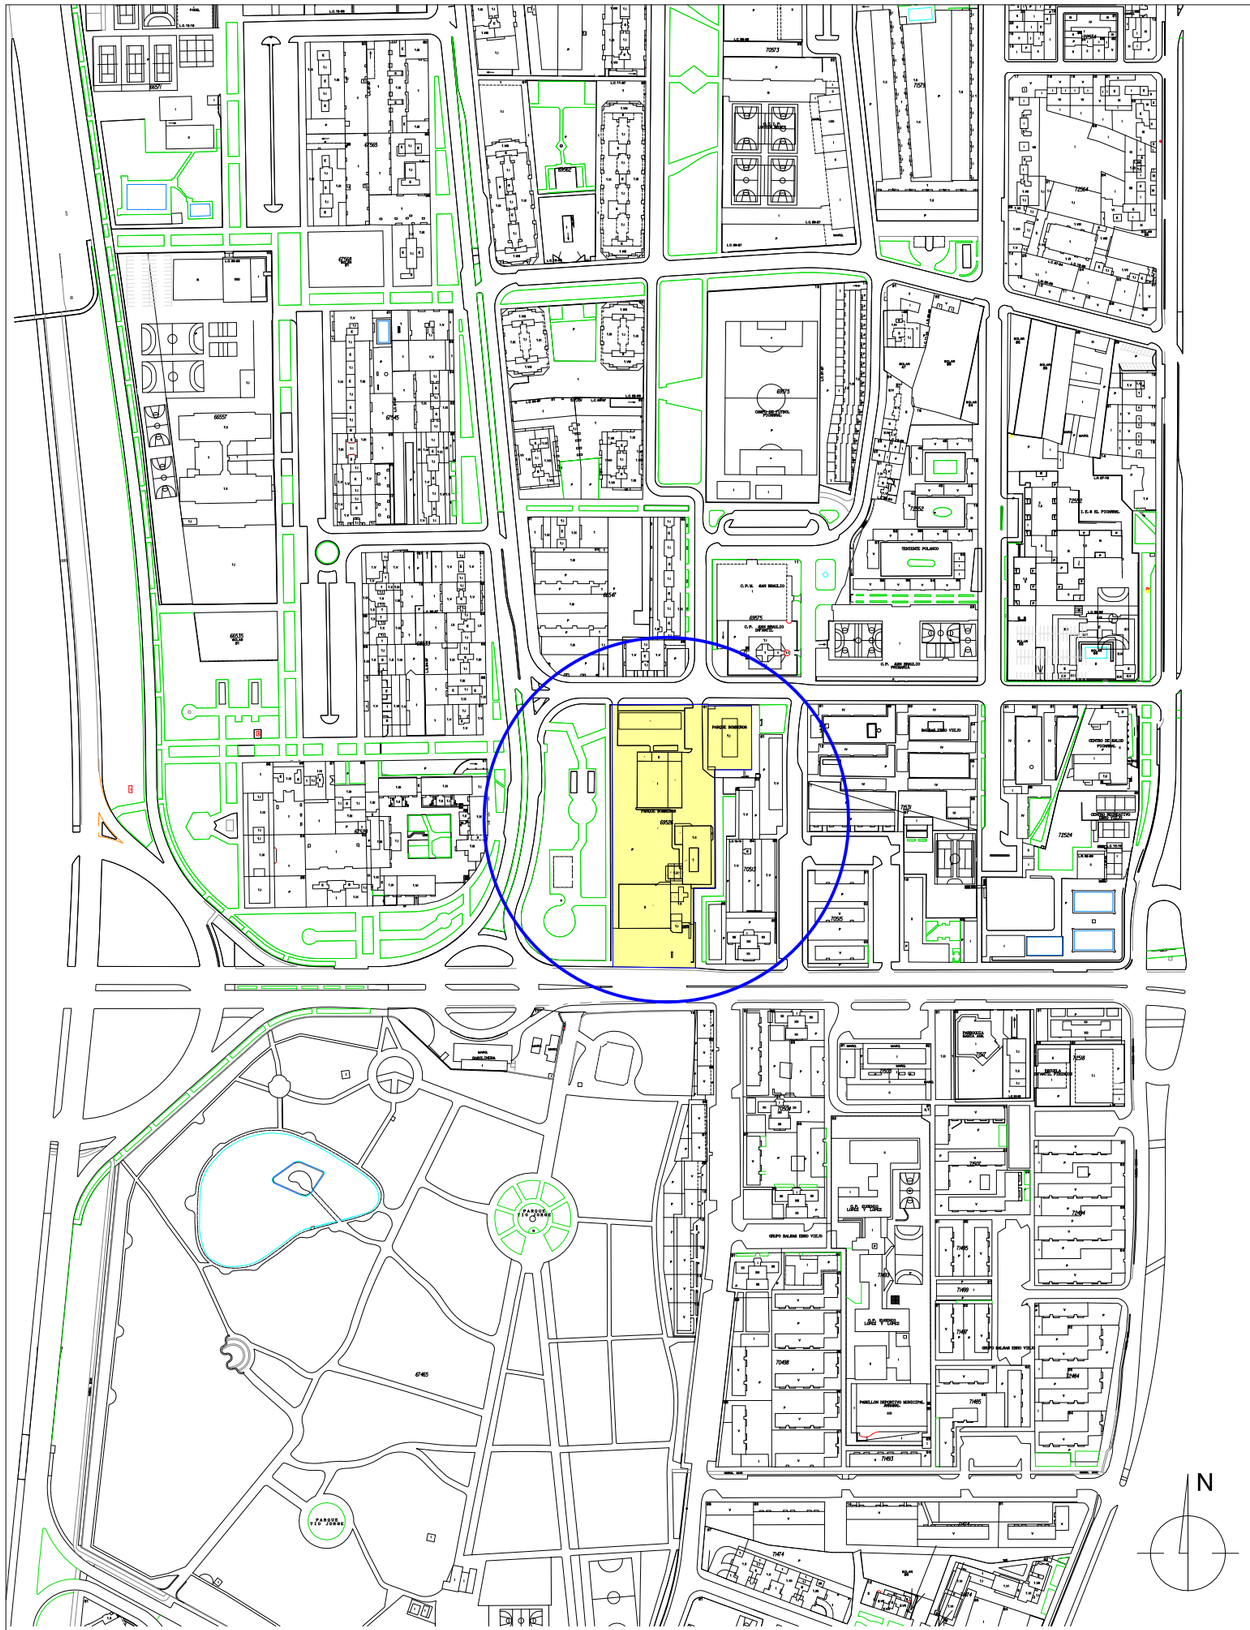

SITUACIÓN
ESCALA: 1/4000

Escala gráfica — Escala 1/4000
0 50 100 200

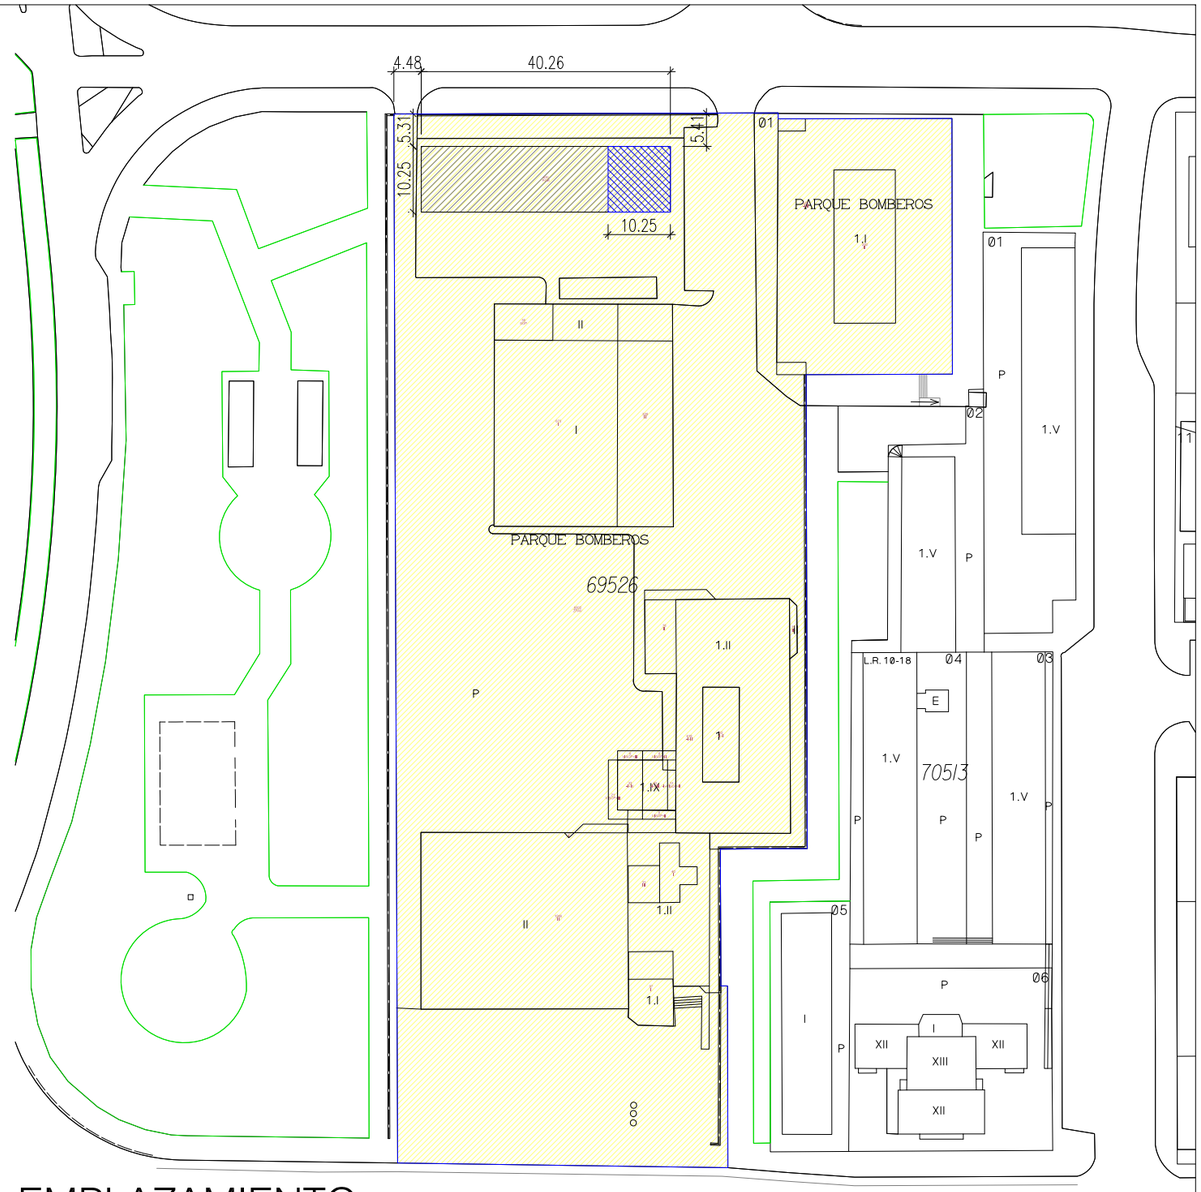

EMPLAZAMIENTO
ESCALA: 1/1000

Escala gráfica — Escala 1/1000
0 10 20 50

HANGAR

ZONA DE INTERVENCIÓN

Zaragoza
AYUNTAMIENTO
GERENCIA DE URBANISMO

DIRECCIÓN DE ARQUITECTURA
OFICINA TÉCNICA DE ARQUITECTURA

PROYECTO DE EJECUCION DE DIVISION INTERIOR DE CUBIERTA PARA VEHICULOS EN PARQUE DE BOMBEROS Nº 1

PLANO:

SITUACIÓN Y EMPLAZAMIENTO

S - 01

estudio martín correas — ARQUITECTURA Y URBANISMO	ARQUITECTO : EDUARDO MARTÍN CORREAS	REFERENCIA: AC-Z-98/2021	ESCALA: 1/4.000, 1.000 — MAYO 2021 — REM: 2384
		CODIGO: 21-019 - ELR BOMBEROS 1 CUBIERTA REFORMA - P1	