








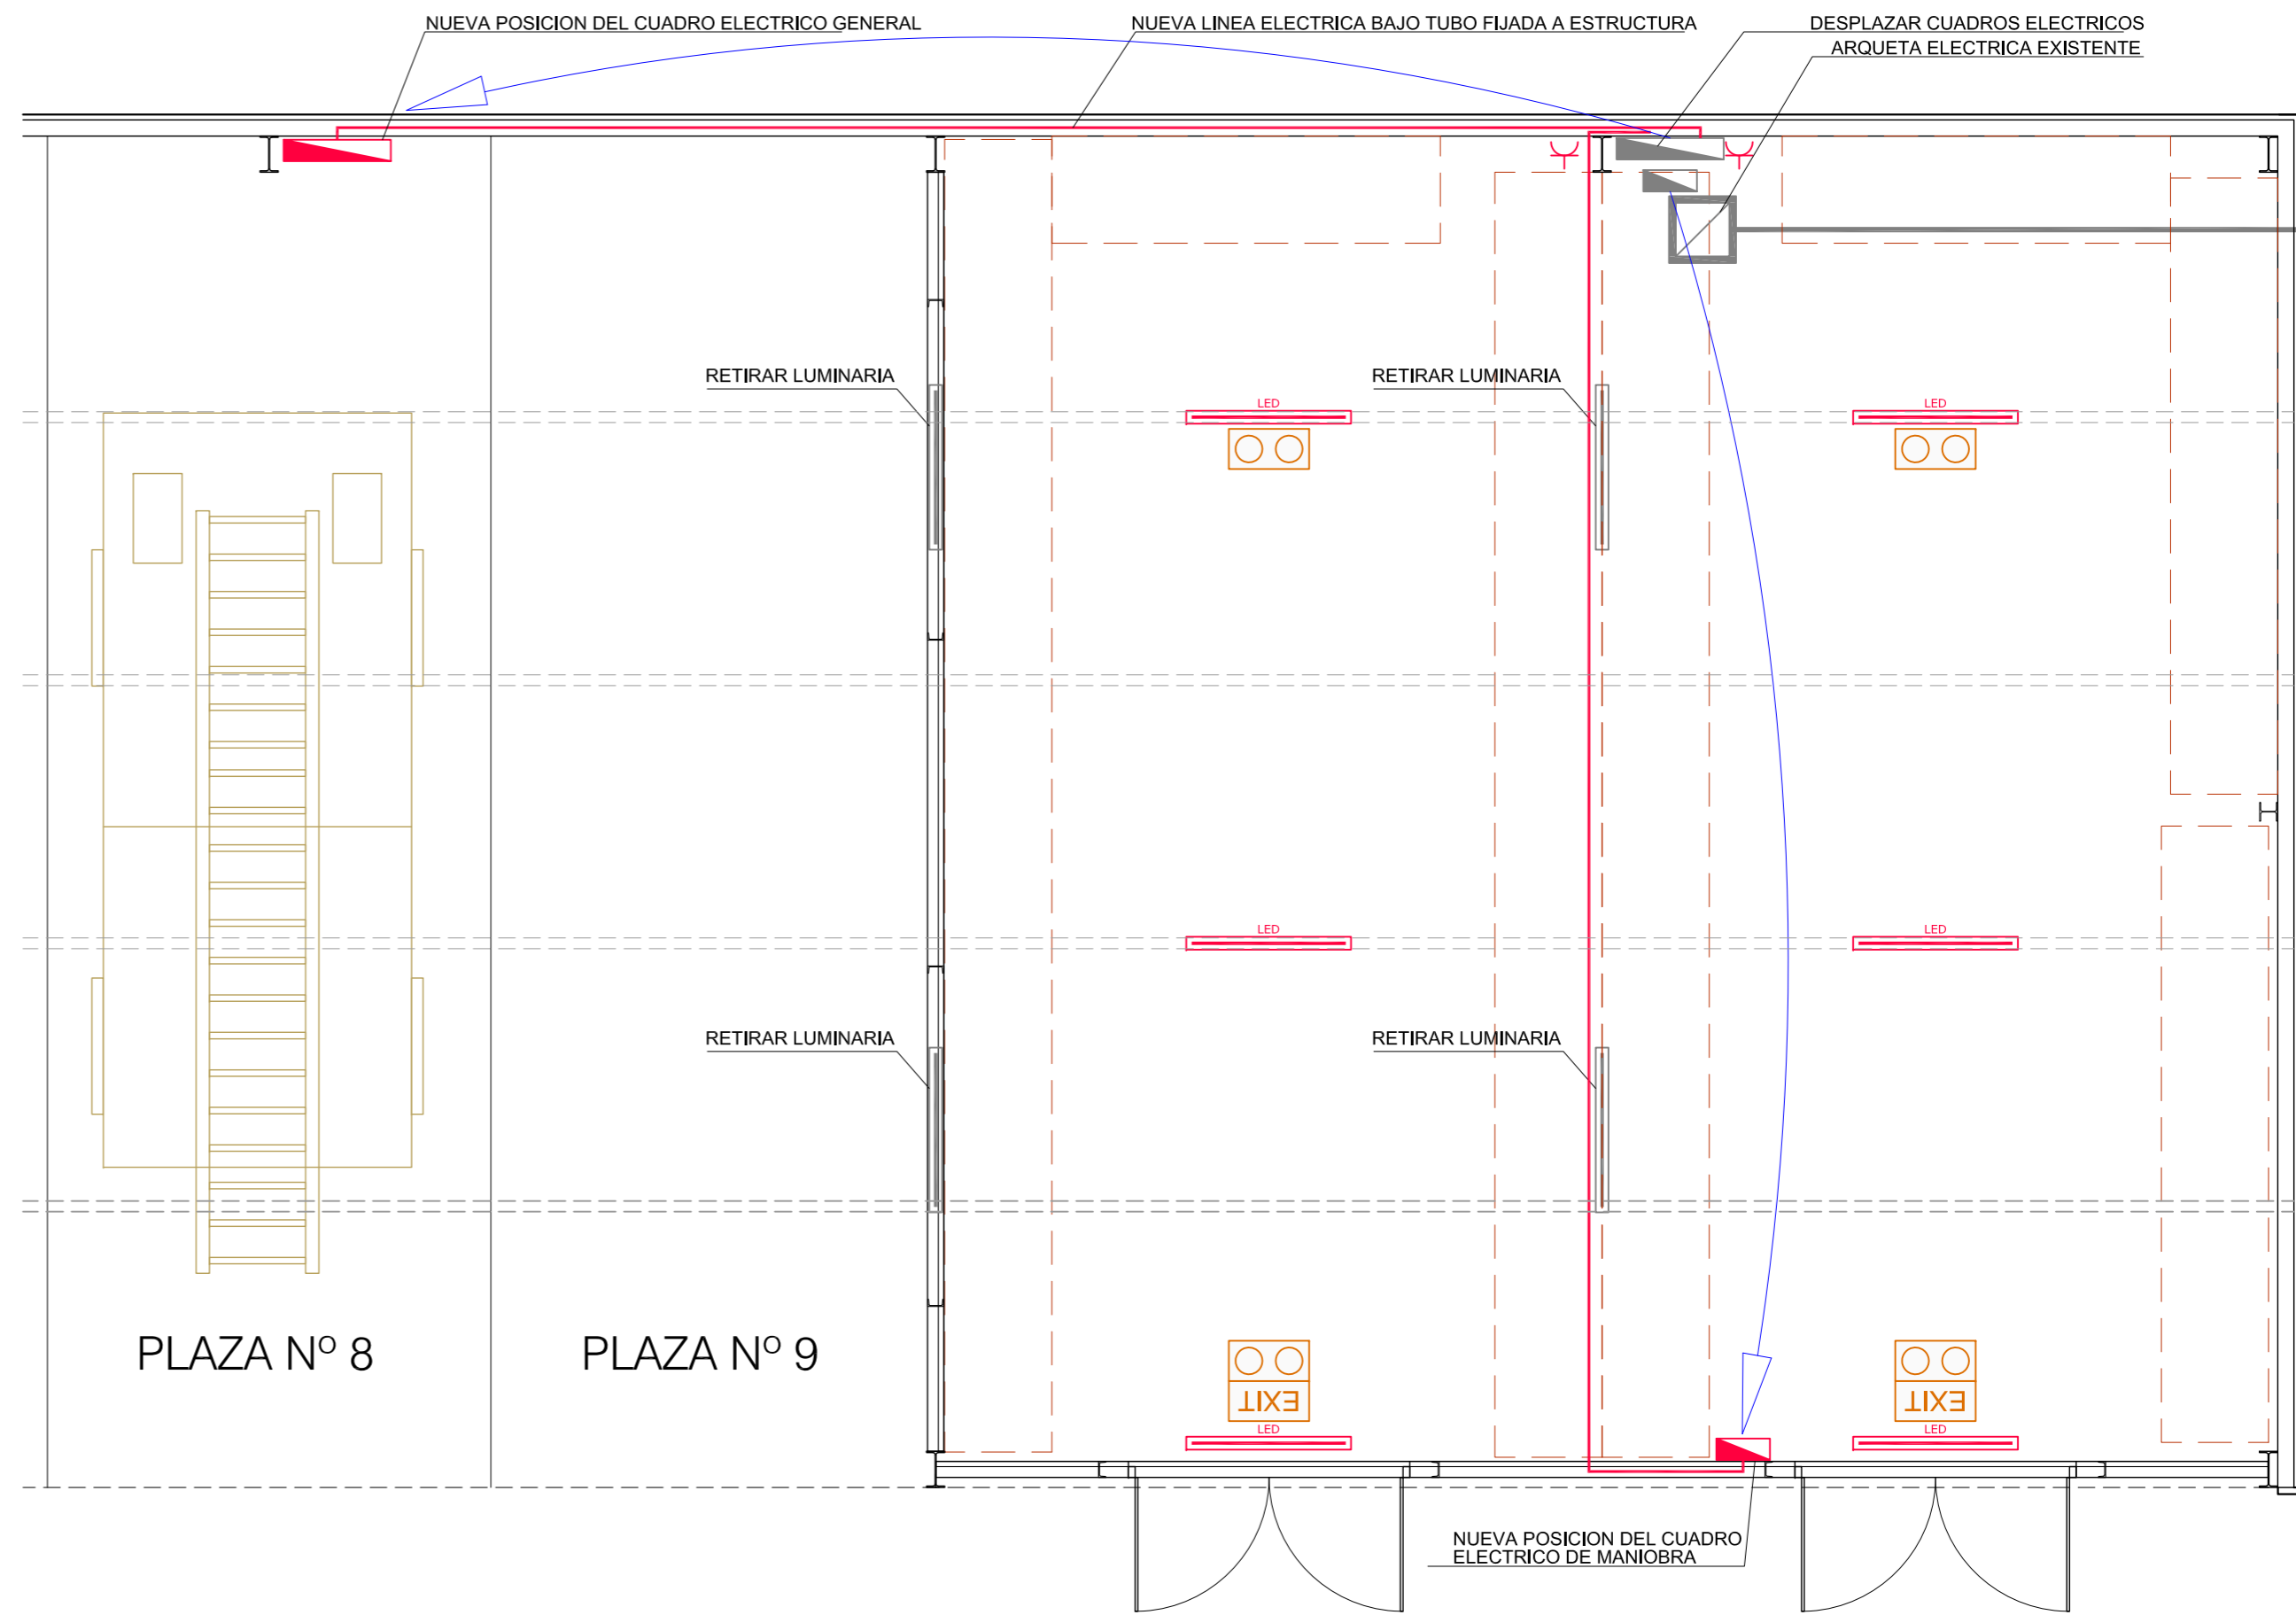

INSTALACIONES DE PREVENCION DE INCENDIOS



INSTALACIONES DE BAJA TENSION E ILUMINACION

-  Cuadro eléctrico
-  Posición actual de cuadro eléctrico
-  Base enchufe 40A
-  Tubo LED
-  Tubo existente a retirar
-  Canalización eléctrica
-  Canalización eléctrica soterrada
-  Arqueta derivación existente