

REFERENCIA EXPEDIENTE: 360533**ASUNTO: Adjudicación Contratos Menores (SUSTITUCIÓN DE PAVIMENTO AMORTIGUADOR EN ZONA INFANTIL PARQUE DE LA GRANJA 2)****TIPO DE NECESIDAD: OBRA****OBJETO DEL CONTRATO:**

El objeto del presente contrato menor es la sustitución por deterioro del pavimento amortiguador de la zona infantil situada en el Parque de La Granja denominada Parque de La Granja 2 / José Galiay situada en la zona del parque mas cercana a la avenida Tenor Fleeta.

DESCRIPCIÓN DEL SERVICIO / OBRA / SUMINISTRO:

Sustitución del pavimento amortiguador de caucho en baldosas por caucho continuo de la zona infantil del Parque de La Granja junto a Tenor Fleeta, comprendiendo las siguientes labores:

- Vallado de la zona de actuación durante toda la actuación de la obra mediante valla de obra de 2 m de altura colocada sobre pies de hormigón.
- Retirada del pavimento de caucho en baldosas existente, limpieza y preparación de la superficie, incluso retirada a vertedero autorizado (gestión de residuos incluido).
- Colocación de caucho continuo del espesor suficiente para amortiguar la altura de caída de los juegos instalados mayorado en un 10% y como mínimo de 5 cm de espesor (2 cm de espesor EPDM + 3 cm de SBR). El pavimento deberá quedar uniforme en toda el área. Se puede utilizar uno o mas colores. Previo a la ejecución de los trabajos se presentará un diseño para su aprobación por los técnicos municipales.
- Realización de Ensayo de altura crítica de caída para comprobar la correcta instalación de caucho para la altura de caída de cada uno de los elementos de juego de la zona.

La instalación realizada tendrá como mínimo un periodo de garantía de dos años (excluido los daños causados por vandalismo).

Se adjunta memoria valorada (anexo 1), fotografías (anexo 2), plano de la zona sacado de la cartografía municipal (anexo 3) y Estudio básico de Seguridad y Salud (anexo 4)

PRECIO DEL CONTRATO: 17.790,50 EUROS + 3.736,01EUROS (IVA) = 21.526,51 EUROS (IVA INCLUIDO)**CRITERIOS DE ADJUDICACIÓN**

Cada licitador solo podrá presentar una oferta en relación con el objeto del contrato. En la oferta se indicará el precio total de la obra IVA incluido y la baja resultante respecto al presupuesto de licitación y el plazo de garantía ofertado así como toda la documentación indicada en el Anexo 5.

Cada licitador deberá ofertar los elementos indicados en el apartado "descripción del servicio / obra / suministro", pudiendo existir pequeñas variaciones según el suministrador de los elementos.

El plazo de ejecución de los trabajos será de 10 días hábiles desde la aprobación municipal del plan de seguridad o evaluación de riesgos (este plazo podrá ampliarse si una vez adjudicada la

Documento firmado digitalmente. Para verificar la validez de la firma acceda a <https://www.zaragoza.es/verifica>

Ayuntamiento de Zaragoza - <http://www.zaragoza.es>



50297MTYZNjYzNzQwOTUwOTM0MDg3Nzg0

NOMBRE DOC.	Memoria descriptiva			PÁGINA 1 / 21
FIRMADO POR	CARGO FIRMANTE	FECHA FIRMA	ID. FIRMA	
PILAR MARIN LAFUENTE	EL/LA TÉCNICO/A	11/11/2021	8621585	
FRANCISCO BERGUA VIZCARRA	RESPONSABLE DE LA UNIDAD ADMINISTRATIVA	11/11/2021	8621585	
LUIS GARCIA MERCADAL GARCIA LOYGORRI	RESPONSABLE DEL ÓRGANO DE CONTRATACIÓN	12/11/2021	8621585	

obra se produjeran inclemencias meteorológicas que impidiesen la realización de los trabajos en el plazo establecido).

El plazo para presentar el Plan de Seguridad / Evaluación de Riesgos será de una semana (7 días naturales) a contar desde la adjudicación del contrato menor.

Se adjudicará el presente contrato menor a la oferta que obtenga mayor puntuación según los siguientes criterios:

Se valorará cada oferta hasta un máximo de 100 puntos con la siguiente subdivisión:

1.- Criterio económico: 80 puntos

Se adjudicará la máxima puntuación a la empresa realice una mayor baja respecto al precio indicado. El resto de ofertas obtendrán una puntuación proporcional según la siguiente fórmula:

$$P_i = \frac{80 * B_i}{B_m}$$

donde

P_i es la puntuación obtenida por el licitante i

B_i es la baja ofertada por el licitante i

B_m es la baja mas alta (en porcentaje) entre las ofertas presentadas.

2.- Ampliación del plazo de garantía: 20 puntos

Se otorgará la puntuación máxima a la empresa que indique mayor número de años de garantía del caucho instalado (no se tendrán en cuenta los dos años obligatorios) puntuando a las demás empresas de forma proporcional en base a la siguiente fórmula:

$$P_i = \frac{20 * G_i}{G_m}$$

donde

P_i es la puntuación obtenida por el licitante i

G_i es la Garantía (en años) ofertada por el licitante i (a parte de los dos años obligatorios)

G_m es la Garantía (en años) mayor entre las ofertas presentadas.

OTRAS CONDICIONES DE ADJUDICACIÓN:

El pago se formalizará mediante la entrega de la factura de la licitación adjudicataria una vez ejecutada la obra. La tramitación de la factura se realizará por medios telemáticos mediante la plataforma FACE:

Dirección electrónica de facturación:

Portal del Ayuntamiento de Zaragoza:

<http://www.zaragoza.es/sedeelectronica/>

<http://www.zaragoza.es/ciudad/encasa/facturacion-electronica-nueva.htm>

Portal FACE (Punto general de entrada de facturas electrónicas de la Administración General del Estado):

<http://face.gob.es>

Códigos en Registro Contable (electrónico) de Facturas (RCF) / Código DIR del Servicio de Parques, Jardines e Infraestructuras Verdes:

E-mail Factura: jcastellano@zaragoza.es ailamenca@zaragoza.es

Órgano gestor (Rol Receptor-02): L01502973 Ayuntamiento de Zaragoza

Oficina contable (Rol Fiscal-01): LA0003296 Servicio de contabilidad

Documento firmado digitalmente. Para verificar la validez de la firma acceda a <https://www.zaragoza.es/verifica>

Ayuntamiento de Zaragoza - <http://www.zaragoza.es>



50297MTYzNjYzNzQwOTUwOTM0MDg3Nzg0

NOMBRE DOC.	Memoria descriptiva			PÁGINA 2 / 21
FIRMADO POR	CARGO FIRMANTE	FECHA FIRMA	ID. FIRMA	
PILAR MARIN LAFUENTE	EL/LA TÉCNICO/A	11/11/2021	8621585	
FRANCISCO BERGUA VIZCARRA	RESPONSABLE DE LA UNIDAD ADMINISTRATIVA	11/11/2021	8621585	
LUIS GARCIA MERCADAL GARCIA LOYGORRI	RESPONSABLE DEL ÓRGANO DE CONTRATACIÓN	12/11/2021	8621585	

Unidad tramitadora FACe (Rol Pagador-03): LA0003591 (Dato a facilitar al proveedor)

Si es la primera vez que factura al Ayuntamiento de Zaragoza debe completar la ficha de terceros

<https://www.zaragoza.es/sede/servicio/tramite/18601>

La empresa adjudicataria responderá frente al Ayuntamiento de Zaragoza, de todos aquellos daños o perjuicios que se pudieran producir, por efecto directo de la falta de calidad del producto suministrado e instalado imputable a la Empresa Adjudicataria.

Todos los impuestos, contribuciones o tasas que pesan sobre el objeto del contrato, serán por cuenta del adjudicatario.

En el precio del siguiente contrato quedan incluidos las medidas de seguridad y cualquier otro gasto necesario para la correcta ejecución de las obras.

FORMA DE PRESENTACIÓN

1. Presencial en las oficinas del Servicio de Parques, Jardines e Infraestructuras Verdes del Excelentísimo Ayuntamiento de Zaragoza, situadas en la Plaza Europa 1-3. 50003 Zaragoza
2. Correo electrónico a pmarin@zaragoza.es. En caso de optar por esta forma de presentación se deberán incluir dos documentos: una carta de presentación que será imprimida, sellada y devuelta como justificante de presentación y otro documento con la oferta (toda la documentación presentada en un único documento pdf). Se deberá contactar con el Servicio de Parques para confirmar que la oferta se ha recibido correctamente. El documento de la oferta (que deberá estar correctamente identificado), no se abrirá hasta que no finalice el plazo de presentación de ofertas.
3. Por procedimiento administrativo en una oficina de correos. En este caso se deberá remitir al Servicio de Parques y Jardines, bien por correo electrónico (a pmarin@zaragoza.es) o por fax (976726133) justificante de presentación en la que figure la hora y el día de presentación, el cual deberá estar dentro del plazo publicado en el perfil del contratante.

En caso de optar por el método presencial o por correo electrónico, la oferta deberá recibirse en el Servicio antes de finalizar el plazo de presentación. En el procedimiento administrativo, deberá entregarse en la oficina de correos antes del fin del plazo y comunicarse al servicio la presentación antes de que finalice el plazo de presentación.

CLÁUSULA SOCIAL DE GENERO

En cumplimiento de la Instrucción relativa a la incorporación en los contratos celebrados por el Ayuntamiento de Zaragoza, sus organismos autónomos y entidades del sector público municipal, se establece la obligatoriedad para la entidad licitadora de utilizar un lenguaje e imágenes no sexista en toda documentación, publicidad, imagen o materiales que se generen durante la ejecución del contrato. Esta obligación deberá incluirse en la Memoria Técnica.

I.C. De Zaragoza, a 4 de Noviembre de 2021

Documento firmado digitalmente. Para verificar la validez de la firma acceda a <https://www.zaragoza.es/verifica>

Ayuntamiento de Zaragoza - <http://www.zaragoza.es>



50297MTYzNjYzNzQwOTUwOTM0MDg3Nzg0

NOMBRE DOC.	Memoria descriptiva			PÁGINA 3 / 21
FIRMADO POR	CARGO FIRMANTE	FECHA FIRMA	ID. FIRMA	
PILAR MARIN LAFUENTE	EL/LA TÉCNICO/A	11/11/2021	8621585	
FRANCISCO BERGUA VIZCARRA	RESPONSABLE DE LA UNIDAD ADMINISTRATIVA	11/11/2021	8621585	
LUIS GARCIA MERCADAL GARCIA LOYGORRI	RESPONSABLE DEL ÓRGANO DE CONTRATACIÓN	12/11/2021	8621585	

ANEXO 1: MEMORIA VALORADA

Ud	Descripción	Medición	Precio	Importe
m ²	Retirada de suelo de caucho en baldosas existente incluido transporte a vertedero y gestión de residuos y limpieza de la superficie. Medida la unidad realmente ejecutada.	140,00	15,00	2.100,00 €
m ²	Suelo de Caucho Continuo de espesor suficiente para amortiguar la altura de caída de los elementos de juego mayorado en un 10%. Medida la unidad realmente ejecutada	140,00	80,00	11.200,00 €
ud	Realización ensayo de altura crítica en al menos tres puntos correspondientes con los elementos de mayor altura de caída del área.	3,00	50,00	150,00 €
pa	Seguridad y Salud Vallado de la zona de actuación durante toda la actuación de la obra mediante valla de obra de 2 m de altura colocada sobre piés de hormigón. Todas las medidas de protección tanto individuales como colectivas necesarias	1,00	1500,00	1.500,00 €

PRESUPUESTO DE EJECUCIÓN MATERIAL	14.950,00 €
Gastos Generales (13%)	1.943,50 €
Beneficio Industrial (6%)	897,00 €
SUBTOTAL	17.790,50 €
IVA (21%)	3.736,01 €
TOTAL	21.526,51 €

Documento firmado digitalmente. Para verificar la validez de la firma acceda a <https://www.zaragoza.es/verifica>

Ayuntamiento de Zaragoza - <http://www.zaragoza.es>



50297MTYZNJYZNzQwOTUwOTM0MDg3Nzg0

NOMBRE DOC.	Memoria descriptiva			PÁGINA 4 / 21
FIRMADO POR	CARGO FIRMANTE	FECHA FIRMA	ID. FIRMA	
PILAR MARIN LAFUENTE	EL/LA TÉCNICO/A	11/11/2021	8621585	
FRANCISCO BERGUA VIZCARRA	RESPONSABLE DE LA UNIDAD ADMINISTRATIVA	11/11/2021	8621585	
LUIS GARCIA MERCADAL GARCIA LOYGORRI	RESPONSABLE DEL ÓRGANO DE CONTRATACIÓN	12/11/2021	8621585	

ANEXO 2: FOTOGRAFÍAS ESTADO ACTUAL



Documento firmado digitalmente. Para verificar la validez de la firma acceda a <https://www.zaragoza.es/verifica>
Ayuntamiento de Zaragoza - <http://www.zaragoza.es>



50297MTYzNjYzNzQwOTUwOTM0MDg3Nzg0

NOMBRE DOC.	Memoria descriptiva			PÁGINA 5 / 21
FIRMADO POR	CARGO FIRMANTE	FECHA FIRMA	ID. FIRMA	
PILAR MARIN LAFUENTE	EL/LA TÉCNICO/A	11/11/2021	8621585	
FRANCISCO BERGUA VIZCARRA	RESPONSABLE DE LA UNIDAD ADMINISTRATIVA	11/11/2021	8621585	
LUIS GARCIA MERCADAL GARCIA LOYGORRI	RESPONSABLE DEL ÓRGANO DE CONTRATACIÓN	12/11/2021	8621585	



Documento firmado digitalmente. Para verificar la validez de la firma acceda a <https://www.zaragoza.es/verifica>
Ayuntamiento de Zaragoza - <http://www.zaragoza.es>



50297MTYzNjYzNzQwOTUwOTM0MDg3Nzg0

NOMBRE DOC.	Memoria descriptiva			PÁGINA 6 / 21
FIRMADO POR	CARGO FIRMANTE	FECHA FIRMA	ID. FIRMA	
PILAR MARIN LAFUENTE	EL/LA TÉCNICO/A	11/11/2021	8621585	
FRANCISCO BERGUA VIZCARRA	RESPONSABLE DE LA UNIDAD ADMINISTRATIVA	11/11/2021	8621585	
LUIS GARCIA MERCADAL GARCIA LOYGORRI	RESPONSABLE DEL ÓRGANO DE CONTRATACIÓN	12/11/2021	8621585	

ANEXO 3: PLANOS

1. SITUACIÓN
2. ESTADO ACTUAL

Documento firmado digitalmente. Para verificar la validez de la firma acceda a <https://www.zaragoza.es/verifica>
Ayuntamiento de Zaragoza - <http://www.zaragoza.es>



50297MTYzNjYzNzQwOTUwOTM0MDg3Nzg0


NOMBRE DOC.	Memoria descriptiva			PÁGINA 7 / 21
FIRMADO POR	CARGO FIRMANTE	FECHA FIRMA	ID. FIRMA	
PILAR MARIN LAFUENTE	EL/LA TÉCNICO/A	11/11/2021	8621585	
FRANCISCO BERGUA VIZCARRA	RESPONSABLE DE LA UNIDAD ADMINISTRATIVA	11/11/2021	8621585	
LUIS GARCIA MERCADAL GARCIA LOYGORRI	RESPONSABLE DEL ÓRGANO DE CONTRATACIÓN	12/11/2021	8621585	

Documento firmado digitalmente. Para verificar la validez de la firma acceda a <https://www.zaragoza.es/verifica>
Ayuntamiento de Zaragoza - <http://www.zaragoza.es>




50297MTYzNjYzNzQwOTUwOTM0MDg3Nzg0

NOMBRE DOC.	Memoria descriptiva			PÁGINA 8 / 21
FIRMADO POR	CARGO FIRMANTE	FECHA FIRMA	ID. FIRMA	
PILAR MARIN LAFUENTE	EL/LA TÉCNICO/A	11/11/2021	8621585	
FRANCISCO BERGUA VIZCARRA	RESPONSABLE DE LA UNIDAD ADMINISTRATIVA	11/11/2021	8621585	
LUIS GARCIA MERCADAL GARCIA LOYGORRI	RESPONSABLE DEL ÓRGANO DE CONTRATACIÓN	12/11/2021	8621585	

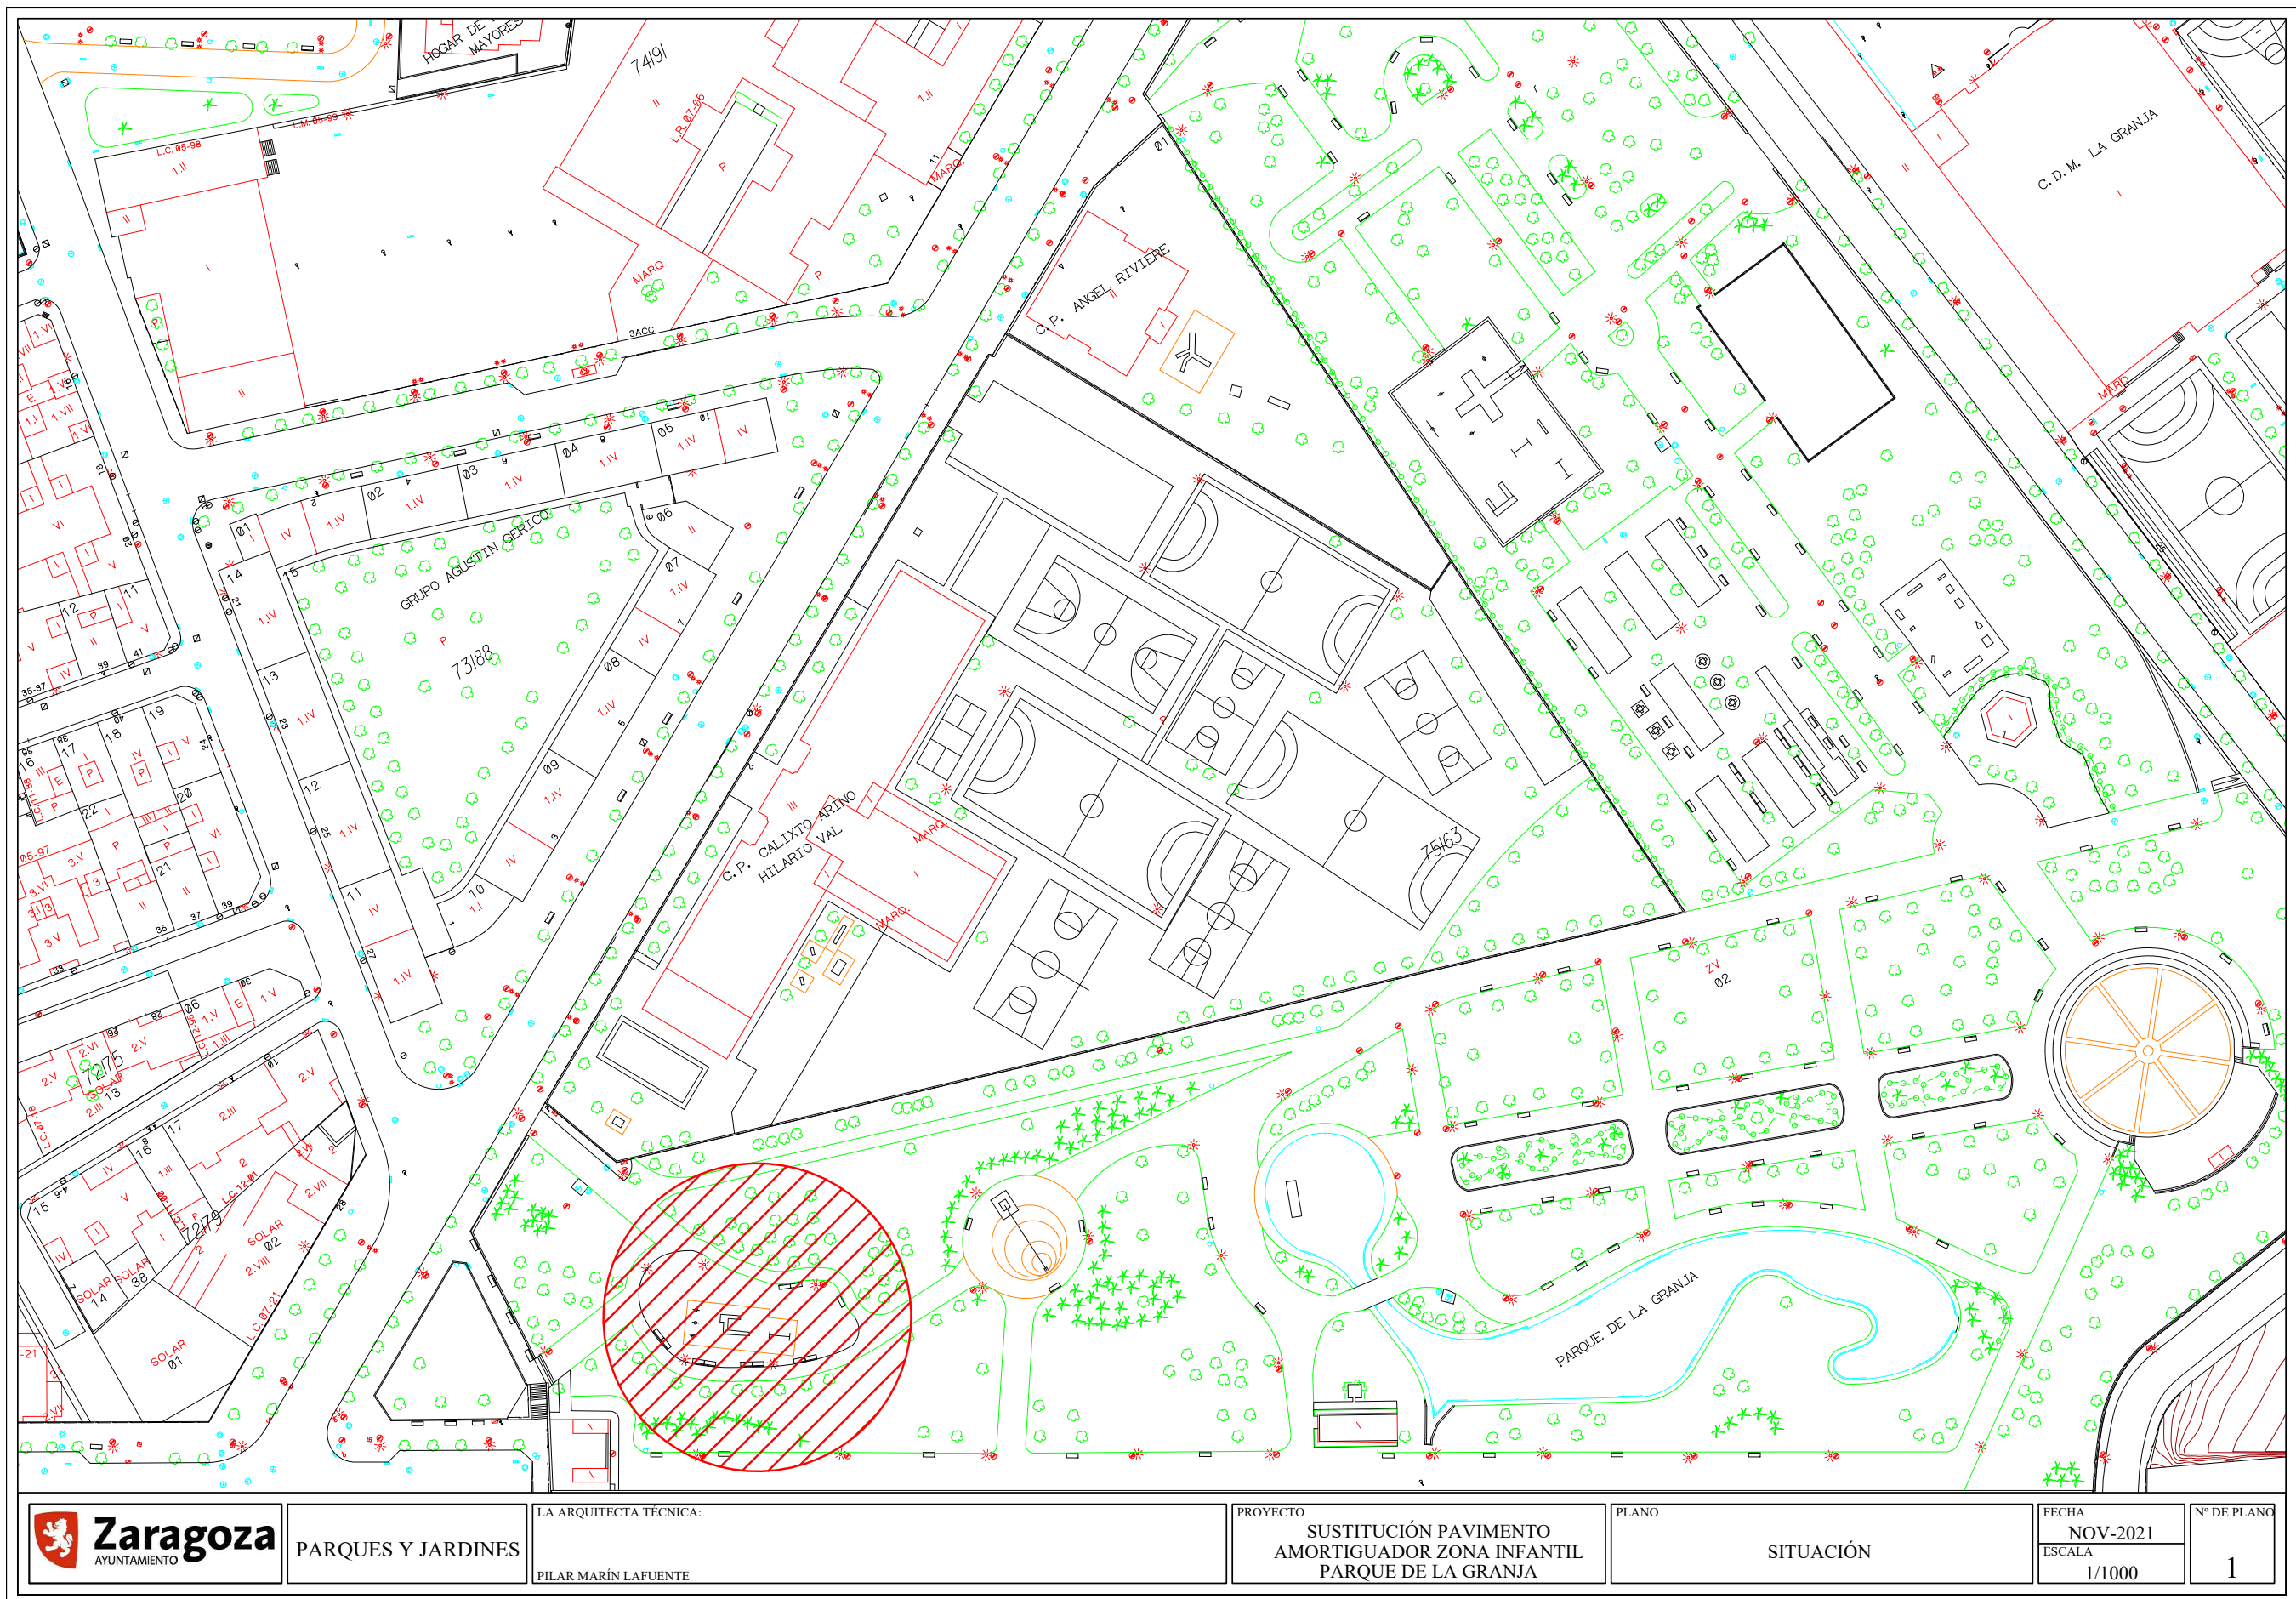

NOMBRE DOC.	Memoria descriptiva		PÁGINA 9 / 21
FIRMADO POR	CARGO FIRMANTE	FECHA FIRMA	ID. FIRMA
PILAR MARIN LAFUENTE	EL/LA TÉCNICO/A	11/11/2021	8621585
FRANCISCO BERGUA VIZCARRA	RESPONSABLE DE LA UNIDAD ADMINISTRATIVA	11/11/2021	8621585
LUIS GARCIA MERCADAL GARCIA LOYGORRI	RESPONSABLE DEL ÓRGANO DE CONTRATACIÓN	12/11/2021	8621585

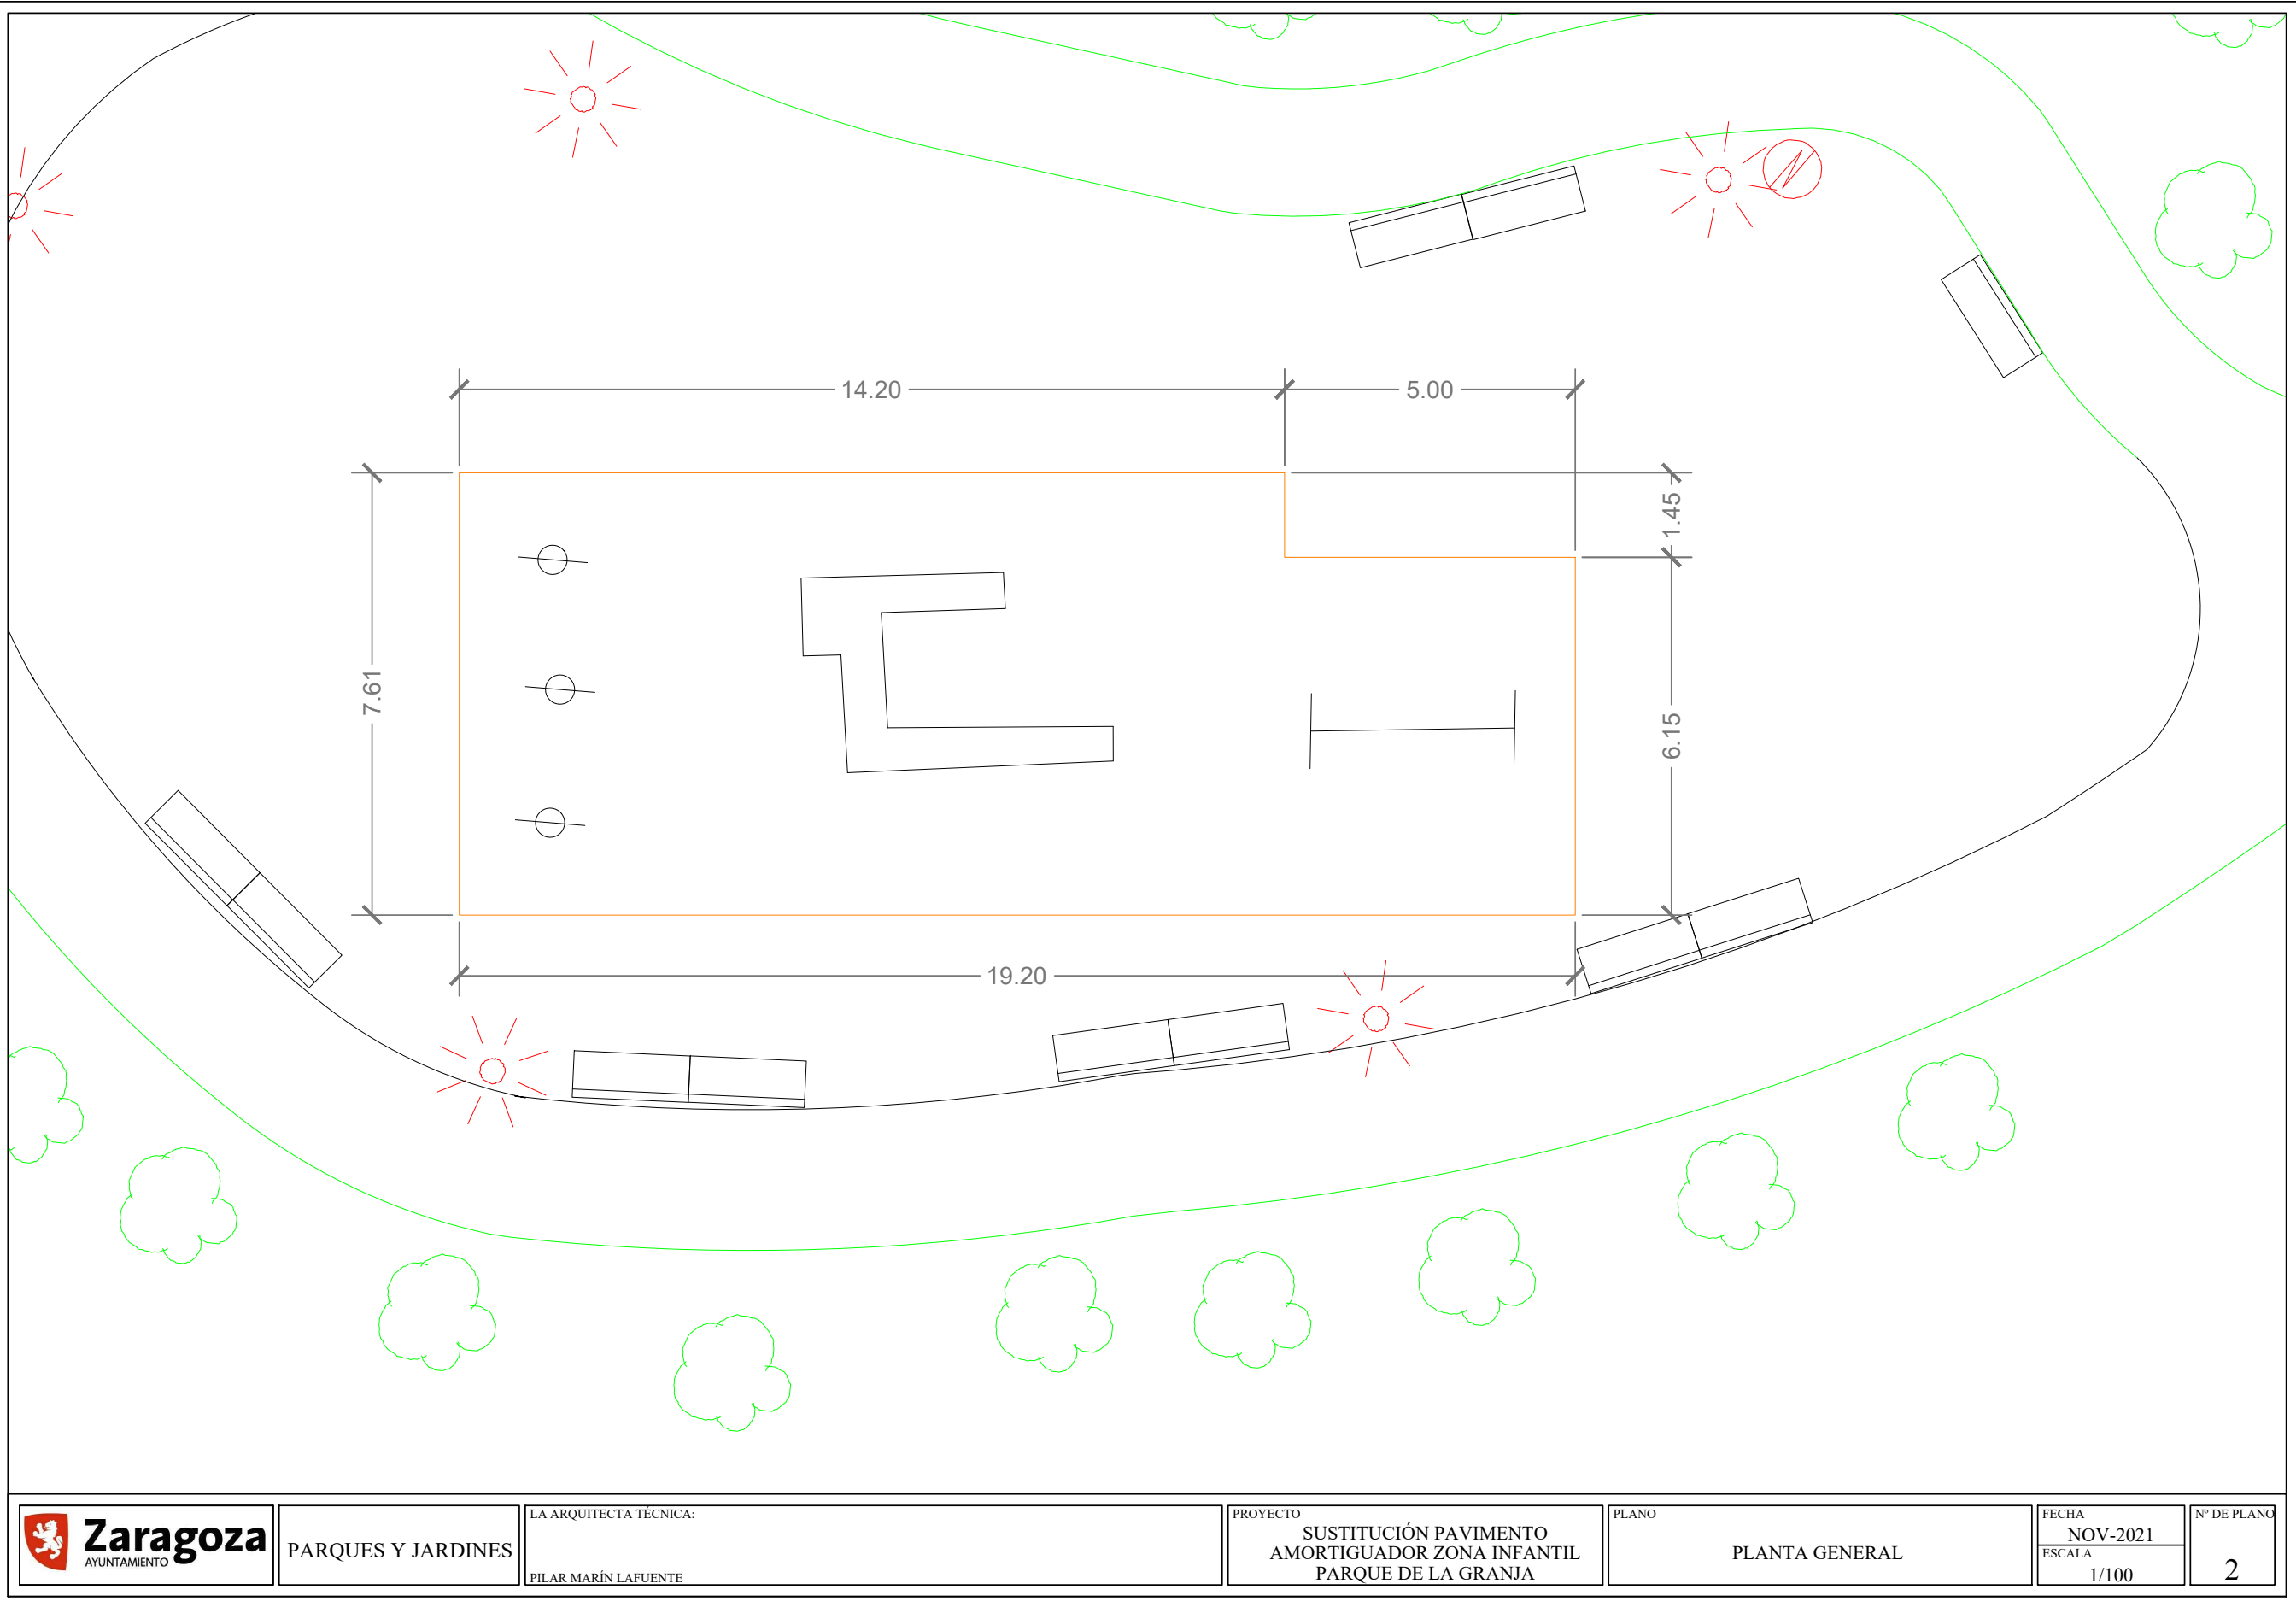

PARQUES Y JARDINES

LA ARQUITECTA TÉCNICA:
PILAR MARÍN LAFUENTE


PROYECTO
SUSTITUCIÓN PAVIMENTO
AMORTIGUADOR ZONA INFANTIL
PARQUE DE LA GRANJA

PLANO
PLANTA GENERAL

FECHA
NOV-2021
ESCALA
1/100

Nº DE PLANO
2

NOMBRE DOC.	Memoria descriptiva			PÁGINA 10 / 21
FIRMADO POR	CARGO FIRMANTE	FECHA FIRMA	ID. FIRMA	
PILAR MARIN LAFUENTE	EL/LA TÉCNICO/A	11/11/2021	8621585	
FRANCISCO BERGUA VIZCARRA	RESPONSABLE DE LA UNIDAD ADMINISTRATIVA	11/11/2021	8621585	
LUIS GARCIA MERCADAL GARCIA LOYGORRI	RESPONSABLE DEL ÓRGANO DE CONTRATACIÓN	12/11/2021	8621585	

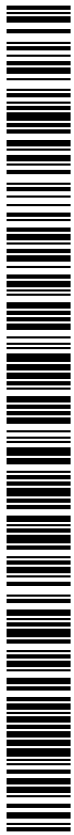

ANEXO 4: ESTUDIO BÁSICO DE SEGURIDAD Y SALUD

1.- ANTECEDENTES Y DATOS GENERALES.

1.1.- OBJETO Y AUTOR DEL ESTUDIO BASICO DE SEGURIDAD Y SALUD.

El presente Estudio Básico de Seguridad y Salud está redactado para dar cumplimiento al Real Decreto 1627/1997, de 24 de Octubre, por el que se establecen disposiciones mínimas de seguridad y salud en las obras de construcción, en el marco de la Ley 31/1995 de 8 de noviembre, de Prevención de Riesgos Laborales, y en sus modificaciones dispuestas en la Ley 54/2003, de 12 de Diciembre, de reforma del marco normativo de la prevención de riesgos laborales.

Su autor es PILAR MARÍN LAFUENTE, y su elaboración ha sido encargada por el Excmo. Ayuntamiento de Zaragoza.

De acuerdo con el artículo 3 del R.D. 1627/1997, si en la obra interviene más de una empresa, o una empresa y trabajadores autónomos, o más de un trabajador autónomo, el Promotor deberá designar un Coordinador en materia de Seguridad y Salud durante la ejecución de la obra. Esta designación deberá ser objeto de un contrato expreso.

De acuerdo con el artículo 7 del citado R.D., el objeto del Estudio Básico de Seguridad y Salud es servir de base para que el contratista elabore el correspondiente Plan de Seguridad y Salud en el Trabajo, en el que se analizarán, estudiarán, desarrollarán y complementarán las previsiones contenidas en este documento, en función de su propio sistema de ejecución de la obra.

1.2.- PROYECTO AL QUE SE REFIERE.

El presente Estudio Básico de Seguridad y Salud se refiere a la memoria valorada cuyos datos generales son:

PROYECTO DE REFERENCIA	
Proyecto de Ejecución de	SUSTITUCIÓN PAVIMENTO AMORTIGUADOR ZONA INFANTIL PARQUE DE LA GRANJA
Autor de la memoria valorada	D ^a Pilar Marín Lafuente (Arquitecto Técnico)
Titularidad del encargo	Excmo. Ayuntamiento de Zaragoza
Emplazamiento	PARQUE DE LA GRANJA
Presupuesto de Ejecución Material	14.950,00 €
Plazo de ejecución previsto	10 días hábiles
Numero máximo de operarios	TRES
OBSERVACIONES:	

1.3.- DESCRIPCIÓN DEL EMPLAZAMIENTO Y LA OBRA.

En la tabla siguiente se indican las principales características y condicionantes del emplazamiento donde se realizará la obra:

DATOS DEL EMPLAZAMIENTO	
Accesos a la obra	Por Calle José Galiay
Topografía del terreno	LLANA
Edificaciones colindantes	NINGUNA
Suministro de energía eléctrica	NO
Suministro de agua	SI
Sistema de saneamiento	SI
Servidumbres y condicionantes	LAS INSTALACIONES Y REGISTROS EXISTENTES
OBSERVACIONES:	

Documento firmado digitalmente. Para verificar la validez de la firma acceda a <https://www.zaragoza.es/verifica>

Ayuntamiento de Zaragoza - <http://www.zaragoza.es>



50297MTYzNjYzNzQwOTUwOTM0MDg3Nzg0

NOMBRE DOC.	Memoria descriptiva			PÁGINA 11 / 21
FIRMADO POR	CARGO FIRMANTE	FECHA FIRMA	ID. FIRMA	
PILAR MARIN LAFUENTE	EL/LA TÉCNICO/A	11/11/2021	8621585	
FRANCISCO BERGUA VIZCARRA	RESPONSABLE DE LA UNIDAD ADMINISTRATIVA	11/11/2021	8621585	
LUIS GARCIA MERCADAL GARCIA LOYGORRI	RESPONSABLE DEL ÓRGANO DE CONTRATACIÓN	12/11/2021	8621585	

En la tabla siguiente se indican las características generales de la obra a que se refiere el presente Estudio Básico de Seguridad y Salud, y se describen brevemente las fases de que consta:

DESCRIPCIÓN DE LA OBRA Y SUS FASES	
Desmontajes y Demoliciones	Retirada de pavimento de caucho en baldosas existente y limpieza de la superficie
Pavimentos	Ejecución de pavimento amortiguador de caucho continuo
OBSERVACIONES:	

1.4.- ASISTENCIA SANITARIA.

De acuerdo con el apartado A 3 del Anexo VI del R.D. 486/97, la obra dispondrá del material de primeros auxilios que se indica en la tabla siguiente, en la que se incluye además la identificación y las distancias a los centros de asistencia sanitaria más cercanos:

PRIMEROS AUXILIOS Y ASISTENCIA SANITARIA		
NIVEL DE ASISTENCIA	NOMBRE Y UBICACIÓN	DISTANCIA APROX. (km)
Primeros auxilios	BOTIQUÍN PORTATIL	En la obra
Asistencia Primaria (Urgencias)	Centro de salud San José Norte	1 km
Asistencia Especializada (Hospital)	HOSPITAL MIGUEL SERVET	4 km
OBSERVACIONES:		

1.5.- MAQUINARIA DE OBRA.

La maquinaria que se prevé emplear en la ejecución de la obra se indica en la relación (no exhaustiva) de tabla adjunta:

MAQUINARIA PREVISTA			
	Maquinaria para movimiento de tierras (Excavadora, Pala cargadora, camión, dumper, maquinaria compactación etc)	X	Vehículos para transporte de personal
X	Grupo electrógeno	X	Camiones
	Maquinaria para movimiento de tierras		Hormigonera
	Sierra circular		Maquinaria para trabajar el Hormigón
OBSERVACIONES:			

1.6.- MEDIOS AUXILIARES.

En esta obra no se prevé la utilización de ningún medio auxiliar.

1.7.- UNIDADES CONSTRUCTIVAS QUE COMPONEN LA OBRA.

- Retirada pavimento amortiguador existente y limpieza de la superficie.
- Ejecución de pavimento de caucho continuo.
- Realización de ensayos de altura de caída crítica.

2.- RIESGOS LABORALES EVITABLES COMPLETAMENTE.

La tabla siguiente contiene la relación de los riesgos laborales que pudiendo presentarse en la obra, van a ser totalmente evitados mediante la adopción de las medidas técnicas que también se incluyen:

RIESGOS EVITABLES	MEDIDAS TÉCNICAS ADOPTADAS
Derivados de la rotura de instalaciones existentes	Neutralización de las instalaciones existentes
Presencia de líneas eléctricas aéreas o subterráneas.	Corte del fluido, puesta a tierra y cortocircuito de los cables
Prever instalaciones de farolas próximas	

Documento firmado digitalmente. Para verificar la validez de la firma acceda a <https://www.zaragoza.es/verifica>

Ayuntamiento de Zaragoza - <http://www.zaragoza.es>



50297MTYzNjYzNzQwOTUwOTM0MDg3Nzg0

NOMBRE DOC.	Memoria descriptiva			PÁGINA 12 / 21
FIRMADO POR	CARGO FIRMANTE	FECHA FIRMA	ID. FIRMA	
PILAR MARIN LAFUENTE	EL/LA TÉCNICO/A	11/11/2021	8621585	
FRANCISCO BERGUA VIZCARRA	RESPONSABLE DE LA UNIDAD ADMINISTRATIVA	11/11/2021	8621585	
LUIS GARCIA MERCADAL GARCIA LOYGORRI	RESPONSABLE DEL ÓRGANO DE CONTRATACIÓN	12/11/2021	8621585	

OBSERVACIONES:

3.- RIESGOS LABORALES NO ELIMINABLES COMPLETAMENTE.

Este apartado contiene la identificación de los riesgos laborales que no pueden ser completamente eliminados, y las medidas preventivas y protecciones técnicas que deberán adoptarse para el control y la reducción de este tipo de riesgos. La primera tabla se refiere a aspectos generales que afectan a la totalidad de la obra, y las restantes a los aspectos específicos de cada una de las fases en las que ésta puede dividirse.

TODA LA OBRA

RIESGOS		
X	Caídas de operarios al mismo nivel	
X	Caídas de operarios a distinto nivel	
X	Caídas de objetos sobre operarios	
X	Caídas de objetos sobre terceros	
X	Choques o golpes contra objetos	
X	Fuertes vientos	
X	Contactos eléctricos directos e indirectos	
X	Cuerpos extraños en los ojos	
X	Sobre esfuerzos	
MEDIDAS PREVENTIVAS Y PROTECCIONES COLECTIVAS		GRADO DE ADOPCION
X	Orden y limpieza de las vías de circulación de la obra	Permanente
X	Orden y limpieza de los lugares de trabajo	Permanente
X	Recubrimiento, o distancia de seguridad (1m) a líneas eléctricas	Permanente
X	Iluminación adecuada y suficiente (alumbrado de obra)	Permanente
X	No permanecer en el radio de acción de las máquinas	Permanente
X	Puesta a tierra en cuadros, masas y máquinas sin doble aislamiento	Permanente
X	Señalización de la obra (señales y carteles)	Permanente
X	Vallado del perímetro completo de la obra, resistente y de 2 de altura	Permanente
X	Extintor de polvo seco, de eficacia 21A - 113B	Permanente
X	Evacuación de escombros	Frecuente
EQUIPOS DE PROTECCION INDIVIDUAL (ÉPIS)		EMPLEO
X	Cascos de seguridad	Permanente
X	Calzado protector	Permanente

 Documento firmado digitalmente. Para verificar la validez de la firma acceda a <https://www.zaragoza.es/verifica>

 Ayuntamiento de Zaragoza - <http://www.zaragoza.es>


50297MTYzNjYzNzQwOTUwOTM0MDg3Nzg0

NOMBRE DOC.	Memoria descriptiva			PÁGINA 13 / 21
FIRMADO POR	CARGO FIRMANTE	FECHA FIRMA	ID. FIRMA	
PILAR MARIN LAFUENTE	EL/LA TÉCNICO/A	11/11/2021	8621585	
FRANCISCO BERGUA VIZCARRA	RESPONSABLE DE LA UNIDAD ADMINISTRATIVA	11/11/2021	8621585	
LUIS GARCIA MERCADAL GARCIA LOYGORRI	RESPONSABLE DEL ÓRGANO DE CONTRATACIÓN	12/11/2021	8621585	

X	Ropa de trabajo	Permanente
X	Ropa impermeable o de protección	Con mal tiempo
X	Gafas de seguridad	Frecuente
X	Cinturones de protección del tronco	Ocasional
MEDIDAS ALTERNATIVAS DE PREVENCION Y PROTECCION		GRADO DE EFICACIA
OBSERVACIONES:		

FASE: DESMONTAJES Y DEMOLICIONES

RIESGOS		
X	Caídas de materiales transportados	
X	Atrapamientos y aplastamientos	
X	Atropellos, colisiones y vuelcos	
X	Ruidos	
	Ambiente pulvígeno	
X	Electrocuciones	
MEDIDAS PREVENTIVAS Y PROTECCIONES COLECTIVAS		GRADO DE ADOPCION
X	Cabinas o pórticos de seguridad en máquinas	Permanente
X	Riegos con agua	Frecuente
X	Anulación de instalaciones antiguas	Definitivo
EQUIPOS DE PROTECCION INDIVIDUAL (EPIS)		EMPLEO
X	Botas de seguridad	Permanente
X	Guantes contra agresiones mecánicas	Frecuente
X	Gafas de seguridad	Frecuente
X	Mascarilla filtrante	Ocasional
X	Protectores auditivos	Ocasional
MEDIDAS ALTERNATIVAS DE PREVENCION Y PROTECCION		GRADO DE EFICACIA
OBSERVACIONES:		

FASE: ALBAÑILERÍA

RIESGOS		
X	Caídas de materiales transportados, a nivel y a niveles inferiores	
X	Lesiones y cortes en manos	
X	Lesiones, pinchazos y cortes en pies	
X	Dermatitis por contacto con hormigones, morteros y otros materiales	

Documento firmado digitalmente. Para verificar la validez de la firma acceda a <https://www.zaragoza.es/verifica>

Ayuntamiento de Zaragoza - <http://www.zaragoza.es>



50297MTYzNjYzZnQwOTUwOTM0MDg3Nzg0

NOMBRE DOC.	Memoria descriptiva			PÁGINA 14 / 21
FIRMADO POR	CARGO FIRMANTE	FECHA FIRMA	ID. FIRMA	
PILAR MARIN LAFUENTE	EL/LA TÉCNICO/A	11/11/2021	8621585	
FRANCISCO BERGUA VIZCARRA	RESPONSABLE DE LA UNIDAD ADMINISTRATIVA	11/11/2021	8621585	
LUIS GARCIA MERCADAL GARCIA LOYGORRI	RESPONSABLE DEL ÓRGANO DE CONTRATACIÓN	12/11/2021	8621585	

X	Golpes o cortes con herramientas	
X	Proyecciones de partículas al cortar materiales	
MEDIDAS PREVENTIVAS Y PROTECCIONES COLECTIVAS		GRADO DE ADOPCION
X	Tableros o planchas rígidas en huecos horizontales	Permanente
X	Evitar trabajos superpuestos	permanente
EQUIPOS DE PROTECCION INDIVIDUAL (EPIS)		EMPLEO
X	Gafas de seguridad	Frecuente
X	Guantes de cuero o goma	Frecuente
X	Botas de seguridad	Permanente
MEDIDAS ALTERNATIVAS DE PREVENCION Y PROTECCION		GRADO DE EFICACIA
OBSERVACIONES:		

FASE: INSTALACIÓN ELEMENTOS

RIESGOS		
X	Caídas de materiales transportados	
X	Lesiones y cortes en manos	
X	Lesiones, pinchazos y cortes en pies	
X	Dermatitis por contacto con materiales	
X	Atrapamientos con o entre objetos o herramientas	
MEDIDAS PREVENTIVAS Y PROTECCIONES COLECTIVAS		GRADO DE ADOPCION
X	Tableros o planchas rígidas en huecos horizontales	permanente
X	Evitar trabajos superpuestos	Permanente
EQUIPOS DE PROTECCION INDIVIDUAL (EPIS)		EMPLEO
X	Gafas de seguridad	Ocasional
X	Guantes de cuero o goma	Frecuente
X	Botas de seguridad	Frecuente
MEDIDAS ALTERNATIVAS DE PREVENCION Y PROTECCION		GRADO DE EFICACIA
OBSERVACIONES:		

 Documento firmado digitalmente. Para verificar la validez de la firma acceda a <https://www.zaragoza.es/verifica>

 Ayuntamiento de Zaragoza - <http://www.zaragoza.es>


50297MTYzNjYzNzQwOTUwOTM0MDg3Nzg0

4.- RIESGOS LABORALES ESPECIALES:

En la obra a que se refiere este Estudio Básico de Seguridad y Salud no se prevé ningún trabajo, que siendo necesarios para el desarrollo de la obra definida en la memoria valorada de referencia,

NOMBRE DOC.	Memoria descriptiva			PÁGINA 15 / 21
FIRMADO POR	CARGO FIRMANTE	FECHA FIRMA	ID. FIRMA	
PILAR MARIN LAFUENTE	EL/LA TÉCNICO/A	11/11/2021	8621585	
FRANCISCO BERGUA VIZCARRA	RESPONSABLE DE LA UNIDAD ADMINISTRATIVA	11/11/2021	8621585	
LUIS GARCIA MERCADAL GARCIA LOYGORRI	RESPONSABLE DEL ÓRGANO DE CONTRATACIÓN	12/11/2021	8621585	

implican riesgos especiales para la seguridad y la salud de los trabajadores, y están por ello incluidos en el Anexo II del R.D. 1627/97.

5.- NORMAS DE SEGURIDAD APLICABLES A LA OBRA.

- Real Decreto 21611999, de 5 de Febrero, sobre disposiciones mínimas de seguridad y salud en el trabajo en el ámbito de las empresas de trabajo temporal.
- Real Decreto 78011998, de 30 de Abril, de modificación del reglamento de los servicios de prevención.
- Real Decreto 162711997, de 24 de Octubre, por el que se establecen disposiciones mínimas de seguridad y salud en las obras de construcción.
- Real Decreto LZI5|L997, de 18 de Julio, sobre disposiciones mínimas de seguridad y salud para la utilización por los trabajadores de los equipos de trabajo.
- Real Decreto 7731L997, de 30 de Mayo, sobre disposiciones mínimas de seguridad y salud relativas a la utilización por los trabajadores de equipos de protección individual.
- Real Decreto 66511997, de t2 de Mayo, sobre reglamento de protección de los trabajadores contra los riesgos relacionados con la exposición a agentes cancerígenos durante el trabajo.
- Real Decreto 6641L997, de 12 de Mayo, sobre reglamento de protección de los trabajadores contra los riesgos relacionados con la exposición a agentes biológicos durante el trabajo.
- Real Decreto 4BB|L997, de 14 de Abril, sobre disposiciones mínimas de seguridad y salud relativas al trabajo con equipos que incluyen pantallas de visualización.
- Real Decreto 4871t997, de L4 de Abril, sobre disposiciones mínimas de seguridad y salud relativas a la manipulación manual de cargas que entrañe riesgos, en particular dorso-lumbares, para los trabajadores.
- Real Decreto 48611997, de L4 de Abril, sobre disposiciones mínimas de seguridad y salud en los lugares de trabajo.
- Real Decreto 4851L997, de 14 de Abril, sobre disposiciones mínimas en materia de señalización de seguridad en el trabajo
- Real Decreto 391L997, de 17 de Enero, sobre el reglamento de los servicios de prevención,
- Ley 31/1995, de B de Noviembre, de Prevención de Riesgos Laborales.
- Real Decreto l4071t992, de 20 de Noviembre, por el que se regulan las condiciones para la comercialización y libre circulación intracomunitaria de los equipos de protección individual.
- Real Decreto 88/1990, de 26 de Enero, sobre protección de los trabajadores mediante la prohibición de determinados agentes específicos o determinadas actividades.
- Real Decreto 1316/1989, de27 de Octubre, sobre medidas de protección de los trabajadores frente a los riesgos derivados de su exposición al ruido.
- Real Decreto 149511986, de 26 de Mayo, por el que se aprueba el Reglamento de Seguridad en las máquinas.
- Orden de 9 de Abril de 1986, por la que se aprueba el Reglamento para la prevención y protección de la salud de los trabajadores por la presencia de plomo metálico y sus componentes iónicos en el centro de trabajo.
- Real Decreto de 28 de Julio de 1983, sobre regulación de la jornada de trabajo, jornadas especiales y descansos.
- Real Decreto Legislativo UL995, de 24 de Marzo, del Estatuto de los Trabajadores.
- Real Decreto 668/1980, de 8 de Febrero, sobre almacenamiento de productos químicos

Documento firmado digitalmente. Para verificar la validez de la firma acceda a <https://www.zaragoza.es/verifica>

Ayuntamiento de Zaragoza - <http://www.zaragoza.es>



50297MTYzNjYzNzQwOTUwOTM0MDg3Nzg0

NOMBRE DOC.	Memoria descriptiva			PÁGINA 16 / 21
FIRMADO POR	CARGO FIRMANTE	FECHA FIRMA	ID. FIRMA	
PILAR MARIN LAFUENTE	EL/LA TÉCNICO/A	11/11/2021	8621585	
FRANCISCO BERGUA VIZCARRA	RESPONSABLE DE LA UNIDAD ADMINISTRATIVA	11/11/2021	8621585	
LUIS GARCIA MERCADAL GARCIA LOYGORRI	RESPONSABLE DEL ÓRGANO DE CONTRATACIÓN	12/11/2021	8621585	

- Decreto de 20 de Septiembre de 1973, por el que se aprueba el Reglamento Electrotécnico para Baja Tensión.
- Orden de 9 de Marzo de 1974, por la que se aprueba la Ordenanza General de Seguridad e Higiene en el Trabajo.
- Orden de 28 de Agosto de 1970, por la que se aprueba la Ordenanza de Trabajo en la Construcción, Vidrio y Cerámica.
- Decreto de 29 de Noviembre de 1968, por el que se aprueba el Reglamento de líneas eléctricas aéreas de alta tensión.
- Orden Ministerial de 14 de Marzo de 1960, sobre normas para la señalización de obras en carretera.
- Orden de 20 de Mayo de 1952, por la que se aprueba el Reglamento de seguridad en el trabajo en la industria de la construcción.
- Código Penal Español.
- Convenio Colectivo Provincial en la construcción en la Provincia de Zaragoza.
- Normas Tecnológicas de la Edificación, del Ministerio de Fomento, aplicables en función de las unidades de obra o actividades correspondientes.

6.- OBLIGACIONES DEL CONTRATISTA Y DE LOS SUBCONTRATISTAS

- Las empresas contratista y los subcontratistas están obligados a:
- Elaborar el Plan de seguridad y salud de la obra, en el que se analizarán, estudiarán, desarrollarán y complementarán las previsiones contenidas en el presente Estudio Básico de seguridad y salud.
- Aplicar los principios de la acción preventiva durante la ejecución de la obra (evitar los riesgos, evaluar los riesgos, combatir los riesgos en origen, adaptar el trabajo a la persona, tener en cuenta la evolución de la técnica, sustituir lo peligroso por lo que entrañe poco peligro, planificar la prevención y adoptar medidas que antepongan la protección colectiva a la individual.
- Cumplir y hacer cumplir a su personal lo establecido en el Plan de Seguridad y Salud.
- Cumplir la normativa en materia de prevención de riesgos laborales, teniendo en cuenta las obligaciones sobre coordinación de actividades empresariales previstas en el artículo 24 de la Ley de prevención de riesgos laborales, así como cumplir las disposiciones mínimas establecidas en el anexo IV del Real Decreto 1627/1997, durante la ejecución de la obra.
- Informar y proporcionar las instrucciones adecuadas a los trabajadores autónomos sobre las medidas que hayan de adoptarse en lo que se refiere a su seguridad y salud en la obra.
- Atender las indicaciones y cumplir las instrucciones del coordinador en materia de seguridad y salud durante la ejecución de la obra o, en su caso de la dirección facultativa.

7.- CONTROL DE LA SEGURIDAD EN OBRA.

7.1.- Coordinador de seguridad y salud durante la ejecución de la obra.

El coordinador de seguridad y salud durante la ejecución de la obra será el técnico competente integrado en la dirección facultativa designado por el Ayuntamiento de Zaragoza desarrollará las siguientes funciones:

Documento firmado digitalmente. Para verificar la validez de la firma acceda a <https://www.zaragoza.es/verifica>

Ayuntamiento de Zaragoza - <http://www.zaragoza.es>



50297MTYzNjYzNzQwOTUwOTM0MDg3Nzg0

NOMBRE DOC.	Memoria descriptiva			PÁGINA 17 / 21
FIRMADO POR	CARGO FIRMANTE	FECHA FIRMA	ID. FIRMA	
PILAR MARIN LAFUENTE	EL/LA TÉCNICO/A	11/11/2021	8621585	
FRANCISCO BERGUA VIZCARRA	RESPONSABLE DE LA UNIDAD ADMINISTRATIVA	11/11/2021	8621585	
LUIS GARCIA MERCADAL GARCIA LOYGORRI	RESPONSABLE DEL ÓRGANO DE CONTRATACIÓN	12/11/2021	8621585	

- Coordinar la aplicación de los principios generales de prevención y de seguridad al tomar las decisiones técnicas y de organización con el fin de planificar los distintos trabajos o fases de trabajo que vayan a desarrollarse simultánea o sucesivamente, y al estimar la duración requerida por la ejecución de estos distintos trabajos o fases de trabajo.
- Coordinar las actividades de la obra para garantizar que los contratistas y, en su caso, los subcontratistas y los trabajadores autónomos apliquen de manera coherente y responsable los principios de la acción preventiva que se recogen en el artículo 15 de la Ley de Prevención de Riesgos Laborales durante la ejecución de la obra, y en particular, en las tareas o actividades a que se refiere el artículo 10 del Real Decreto L6271L997
- Informar el Plan de seguridad y salud elaborado por el contratista y en su caso las modificaciones introducidas en el mismo, y elevarle para su aprobación al Excmo. Ayuntamiento de Zaragoza.
- Organizar la Coordinación de actividades empresariales previstas en el artículo 24 de la Ley de Prevención de Riesgos Laborales.
- Coordinar las acciones y funciones de control de la aplicación correcta de los métodos de trabajo.
- Adoptar las medidas necesarias para que solo las personas autorizadas puedan acceder a la obra.
- Mantener en la obra el libro de incidencias entregado por la Administración con fines de control y seguimiento del Plan de seguridad y salud.
- Remitir, en el plazo de 24 horas, una copia de la hoja en que se haya efectuado una anotación a la Inspección de Trabajo y Seguridad Social de la provincia de Zaragoza.
- Remitir, en el plazo de 24 horas, una copia de la hoja en que se haya efectuado una anotación a la Inspección Municipal de las obras.

7.2- Vigilante de Seguridad.

La empresa contratista comunicará por escrito el nombre del vigilante de seguridad de la obra a la Inspección Municipal, antes del inicio de las obras.

Se nombrará vigilante de seguridad de acuerdo con los Artículos t71 de la Ordenanza laboral de Construcción, Vidrio y Cerámica, referido al L67 de la citada Ordenanza y al Artículo 9 de la Ordenanza General de Seguridad del Trabajo.

La empresa constructora asignará al vigilante de seguridad las funciones recogidas en el Artículo 9 antes citado y de entre las cuales extractamos las siguientes:

- Promover el interés y cooperación de los trabajadores en orden a la Seguridad y Salud.
- Comunicar por conducto jerárquico o, en su caso directamente al empresario, las situaciones de peligro que puedan producirse en cualesquiera puestos de trabajo, proponiendo las medidas que a su juicio deban adoptarse.
- Examinar las condiciones relativas al orden, limpieza, ambiente, instalaciones y máquinas con referencia a la detección de riesgos profesionales.
- Prestar los primeros auxilios a los accidentados y proveer cuando fuera necesario para que reciban la inmediata asistencia sanitaria que el estado o situación de los mismos pudiera requerir.
- Controlar la puesta en obra de las normas de seguridad.
- Dirigir la puesta en obra de las unidades de seguridad.
- Efectuar las mediciones de obra ejecutada con referencia al capítulo de seguridad
- Dirigir las cuadrillas de seguridad.
- Controlar las existencias y acopios del material de seguridad.
- Revisar la obra diariamente cumplimentando el "listado de comprobación de control"

Documento firmado digitalmente. Para verificar la validez de la firma acceda a <https://www.zaragoza.es/verifica>

Ayuntamiento de Zaragoza - <http://www.zaragoza.es>



50297MTYzNjYzNzQwOTUwOTM0MDg3Nzg0

NOMBRE DOC.	Memoria descriptiva			PÁGINA 18 / 21
FIRMADO POR	CARGO FIRMANTE	FECHA FIRMA	ID. FIRMA	
PILAR MARIN LAFUENTE	EL/LA TÉCNICO/A	11/11/2021	8621585	
FRANCISCO BERGUA VIZCARRA	RESPONSABLE DE LA UNIDAD ADMINISTRATIVA	11/11/2021	8621585	
LUIS GARCIA MERCADAL GARCIA LOYGORRI	RESPONSABLE DEL ÓRGANO DE CONTRATACIÓN	12/11/2021	8621585	

adecuado a cada fase o fases.

- Redacción de los partes de accidente de la obra.
- Controlar los documentos de autorización de utilización de la maquinaria de la obra.

7.3.- Comité de Seguridad y Salud.

Según la Ley 3L11995, de 8 de noviembre, de prevención de riesgos laborales la empresa contratista deberá constituir un Comité de Seguridad y Salud en toda obra que cuente con 50 o más trabajadores.

7.4.- Libro de incidencias.

En la obra existirá el libro de incidencias que haya sido entregado por el Ayuntamiento de Zaragoza al coordinador de seguridad y salud durante la ejecución de la obra para el control y seguimiento del Plan de seguridad y salud. El coordinador será responsable de su gestión y mantenimiento en la obra, especialmente en cuanto a la remisión de las hojas con anotaciones a la Inspección de Trabajo y Seguridad Social de la provincia de Zaragoza, y a la Inspección Municipal.

8.- PLAN DE SEGURIDAD Y SALUD.

El contratista está obligado a redactar un Plan de seguridad y salud, adaptando este Estudio a sus medios y métodos de ejecución. Deberá someterlo a la aprobación del Ayuntamiento de Zaragoza previamente a la iniciación de las obras.

En relación con los puestos de trabajo de la obra el Plan de seguridad y salud constituirá el documento básico de evaluación de riesgos y de planificación de la actividad preventiva.

El Plan de seguridad y salud estará en la obra a disposición permanente de los aquellos agentes que contempla el Real Decreto L6271L997.

Para facilitar la redacción de dicho Plan de seguridad y salud por parte del contratista se expone a continuación un esquema de carácter indicativo del contenido del mismo:

- Título de la obra.
- Autor del Plan de seguridad y salud.
- Presupuesto de ejecución por contrata de la obra.
- Plazo de ejecución previsto.
- Número máximo de trabajadores previsto.
- Descripción del proceso constructivo que se va a seguir.
- Descripción de los procedimientos que van a utilizarse.
- Descripción de equipos técnicos (máquinas, aparatos, instrumentos o instalaciones) que van a utilizarse.
- Descripción de medios auxiliares que van a utilizarse.
- Identificación de riesgos laborales que van a ser eliminados totalmente.
- Medidas técnicas que se van a adoptar para evitar totalmente dichos riesgos laborales.
- Identificación y evaluación de riesgos laborales que no van a poder ser eliminados totalmente.
- Medidas preventivas que se van a adoptar para controlar y reducir dichos riesgos laborales.
- Protecciones técnicas que se van a adoptar para controlar y reducir dichos riesgos

Documento firmado digitalmente. Para verificar la validez de la firma acceda a <https://www.zaragoza.es/verifica>

Ayuntamiento de Zaragoza - <http://www.zaragoza.es>



50297MTYzNjYzNzQwOTUwOTM0MDg3Nzg0

NOMBRE DOC.	Memoria descriptiva			PÁGINA 19 / 21
FIRMADO POR	CARGO FIRMANTE	FECHA FIRMA	ID. FIRMA	
PILAR MARIN LAFUENTE	EL/LA TÉCNICO/A	11/11/2021	8621585	
FRANCISCO BERGUA VIZCARRA	RESPONSABLE DE LA UNIDAD ADMINISTRATIVA	11/11/2021	8621585	
LUIS GARCIA MERCADAL GARCIA LOYGORRI	RESPONSABLE DEL ÓRGANO DE CONTRATACIÓN	12/11/2021	8621585	

laborales de especial importancia (relación de riesgos del Anexo II del Real Decreto L62711997).

- Descripción de los equipos de protección individual a disposición de la obra.
- Descripción de los servicios sanitarios e higiénicos a disposición de la obra.
- Planos con gráficos y esquemas que faciliten la comprensión de las medidas preventivas que van a ser tomadas.
- Planos con la localización de las zonas en las que se van a prestar trabajos de especial riesgo (relación del riesgos del Anexo II del Real Decreto L6271L997).
- Medición de las unidades de seguridad que se vayan a adoptar y presupuesto del gasto previsto en seguridad (igual cifra que la del Estudio de seguridad y salud).
- Otros apartados que analicen, estudien, desarrollen y complementen las previsiones contenidas en el Estudio de seguridad y salud.
- Fecha, sello de la empresa y firma por el autor del Plan de seguridad y salud, en todos los documentos del mismo.

Documento firmado digitalmente. Para verificar la validez de la firma acceda a <https://www.zaragoza.es/verifica>

Ayuntamiento de Zaragoza - <http://www.zaragoza.es>



50297MTYzNjYzNzQwOTUwOTM0MDg3Nzg0

NOMBRE DOC.	Memoria descriptiva			PÁGINA 20 / 21
FIRMADO POR	CARGO FIRMANTE	FECHA FIRMA	ID. FIRMA	
PILAR MARIN LAFUENTE	EL/LA TÉCNICO/A	11/11/2021	8621585	
FRANCISCO BERGUA VIZCARRA	RESPONSABLE DE LA UNIDAD ADMINISTRATIVA	11/11/2021	8621585	
LUIS GARCIA MERCADAL GARCIA LOYGORRI	RESPONSABLE DEL ÓRGANO DE CONTRATACIÓN	12/11/2021	8621585	

ANEXO 5: DOCUMENTACIÓN A INCLUIR EN LA OFERTA

1. Oferta económica (importe final IVA incluido)
2. Ampliación de los plazos de garantía
3. Copia de toda la documentación en un único archivo pdf (CD / Pen Drive / correo electrónico)

Documento firmado digitalmente. Para verificar la validez de la firma acceda a <https://www.zaragoza.es/verifica>
Ayuntamiento de Zaragoza - <http://www.zaragoza.es>



50297MTYzNjYzNzQwOTUwOTM0MDg3Nzg0

NOMBRE DOC.	Memoria descriptiva			PÁGINA 21 / 21
FIRMADO POR	CARGO FIRMANTE	FECHA FIRMA	ID. FIRMA	
PILAR MARIN LAFUENTE	EL/LA TÉCNICO/A	11/11/2021	8621585	
FRANCISCO BERGUA VIZCARRA	RESPONSABLE DE LA UNIDAD ADMINISTRATIVA	11/11/2021	8621585	
LUIS GARCIA MERCADAL GARCIA LOYGORRI	RESPONSABLE DEL ÓRGANO DE CONTRATACIÓN	12/11/2021	8621585	