


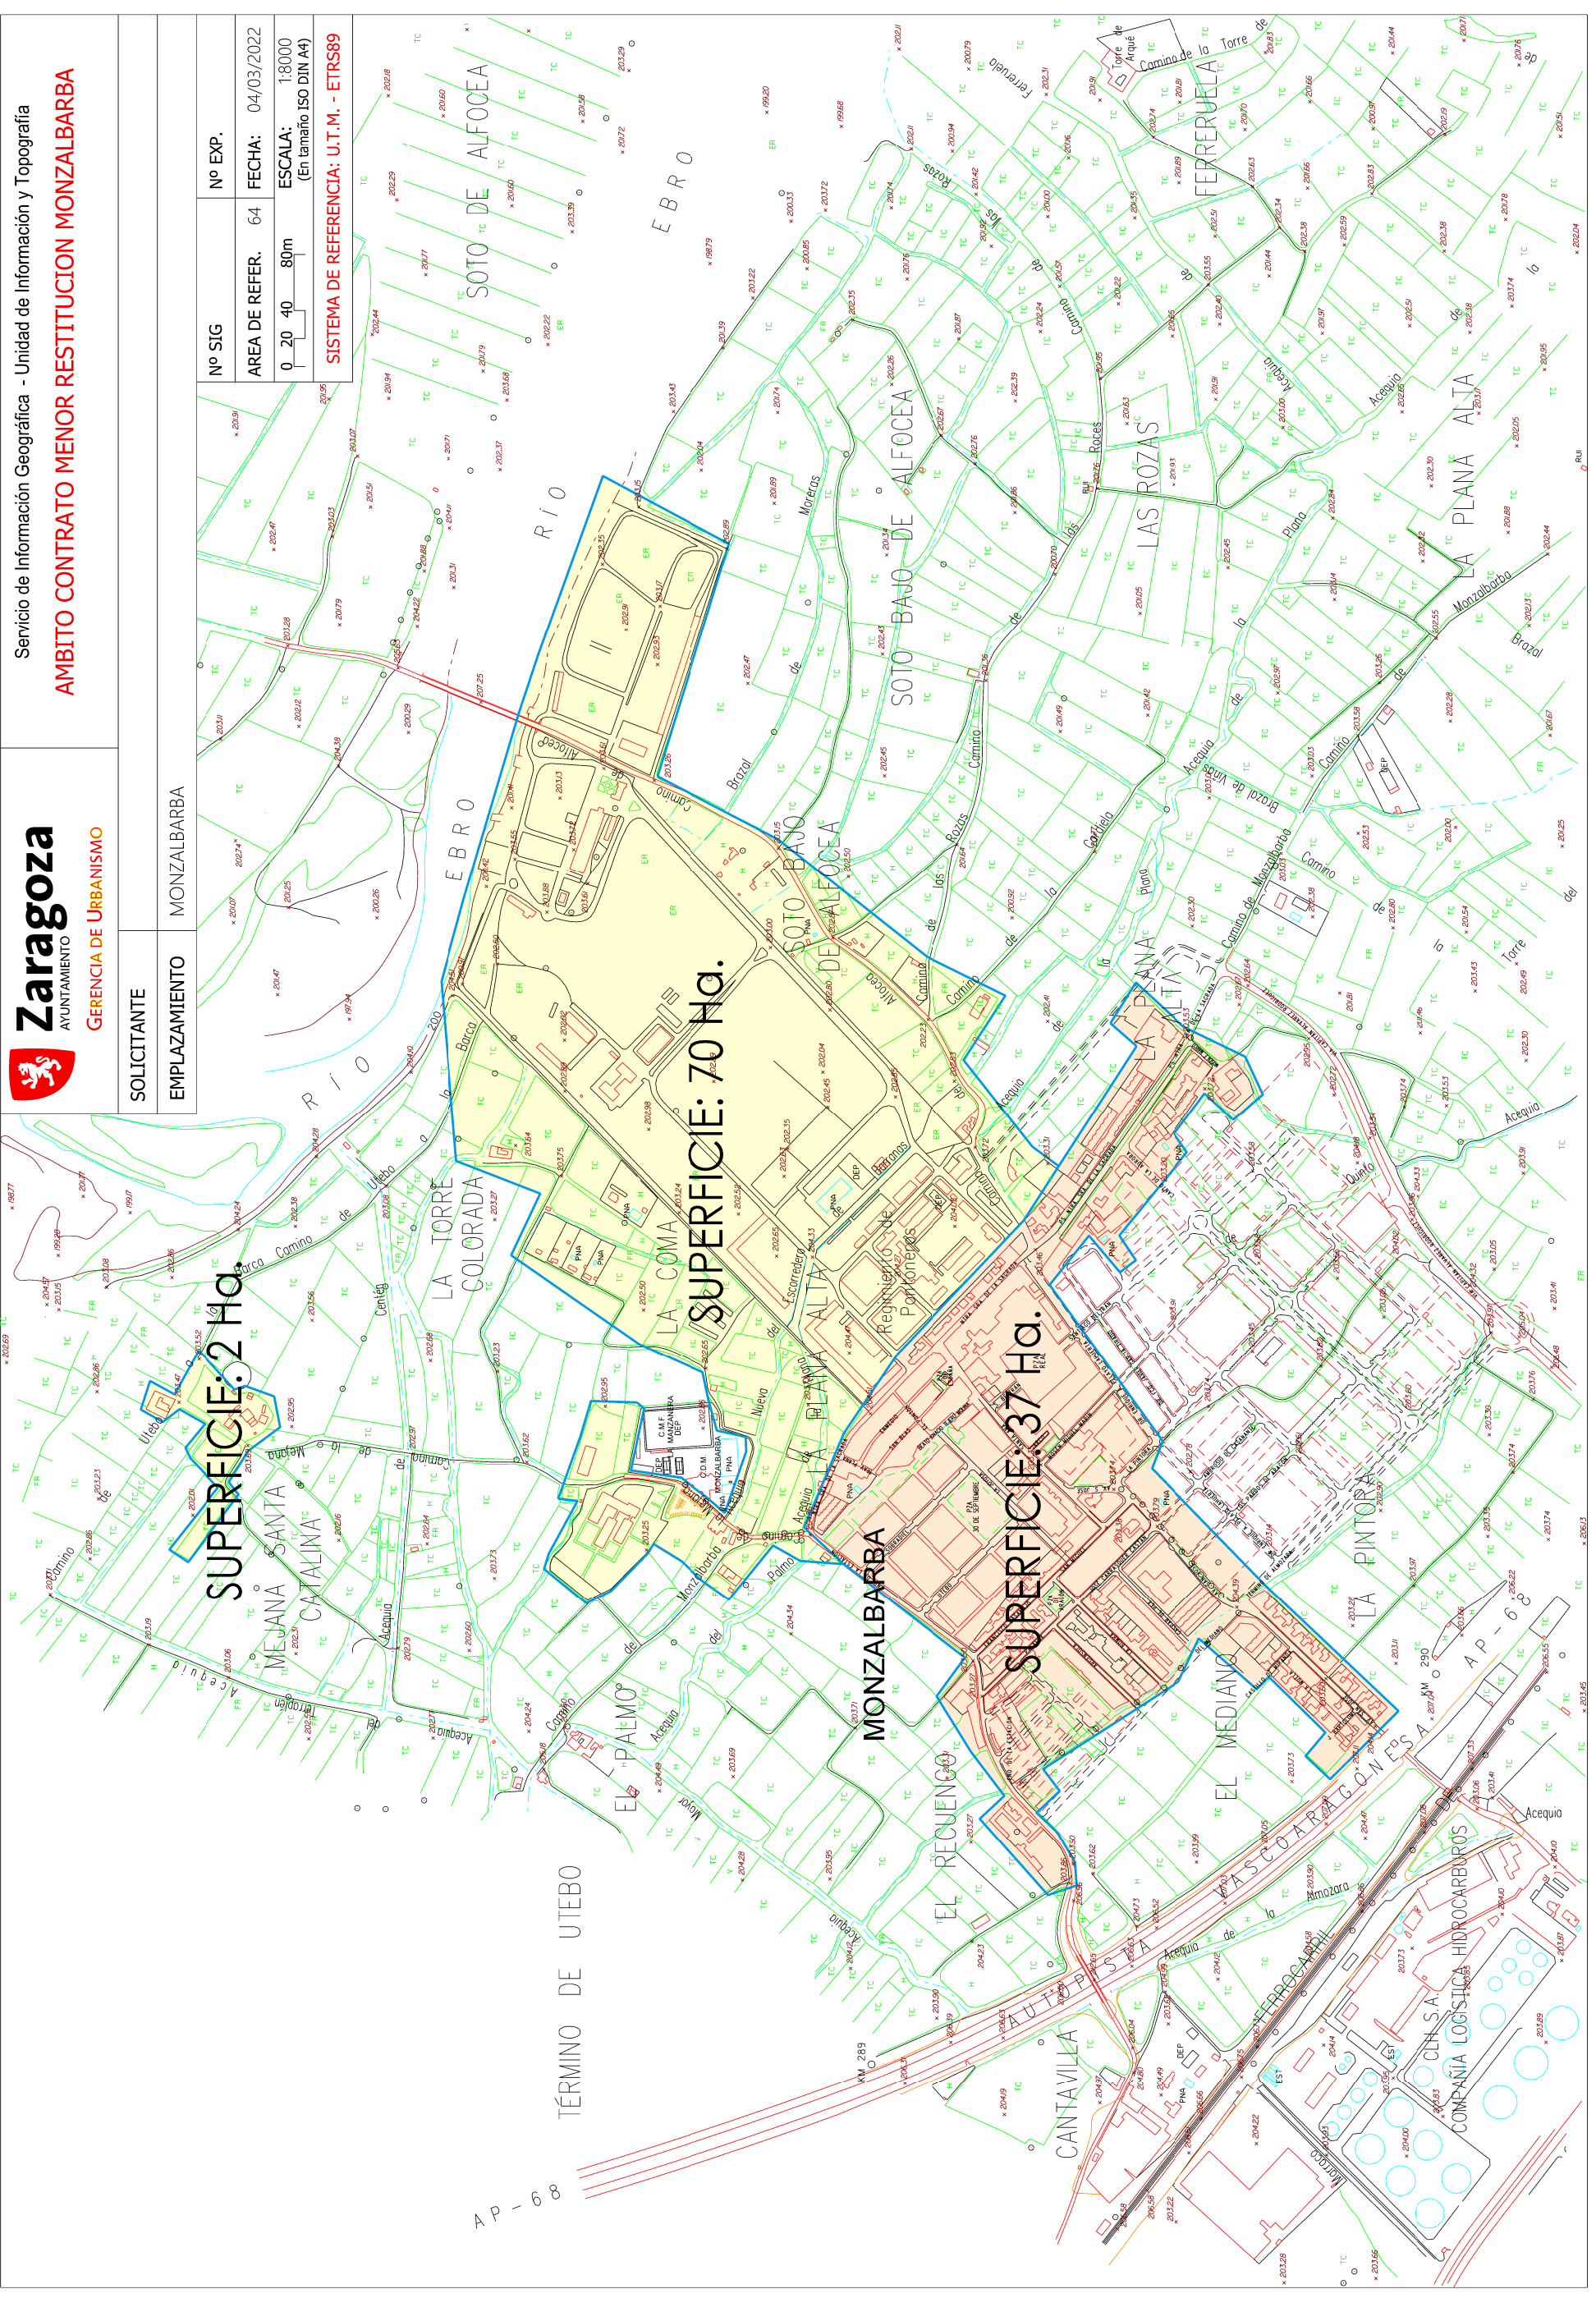

SOLICITANTE
EMPLAZAMIENTO
MONZALBARBA

Nº SIG	Nº EXP.
AREA DE REFER.	FECHA: 04/03/2022
0 20 40 80m	ESCALA: 1:8000 (En tamaño ISO DIN A4)
SISTEMA DE REFERENCIA: U.T.M. - ETRS89	



NOMBRE DOC.	Plano ambito restitución Monzalbarba		PÁGINA 1 / 1
FIRMADO POR	CARGO FIRMANTE	FECHA FIRMA	ID. FIRMA
FRANCISCO J CABALLERO PINILLA	JEFE DE SERVICIO, P.A. ADJUNTO	09/03/2022	9006215

