

**PROYECTO DE EJECUCIÓN  
PLANOS**

**REFORMA ESCENA URBANA EN PLAZA DE  
NUESTRA SEÑORA DEL PILAR.  
MURAL EN PÓRTICO SUR DE LA PLAZA**


**DIRECCIÓN DE ARQUITECTURA**

UNIDAD: OFICINA TÉCNICA DE ARQUITECTURA

DOCTOR ARQUITECTO: Ricardo Usón García

Junio / 2022

20-027 CHI PLAZA PILAR ESCENA URBANA - P5

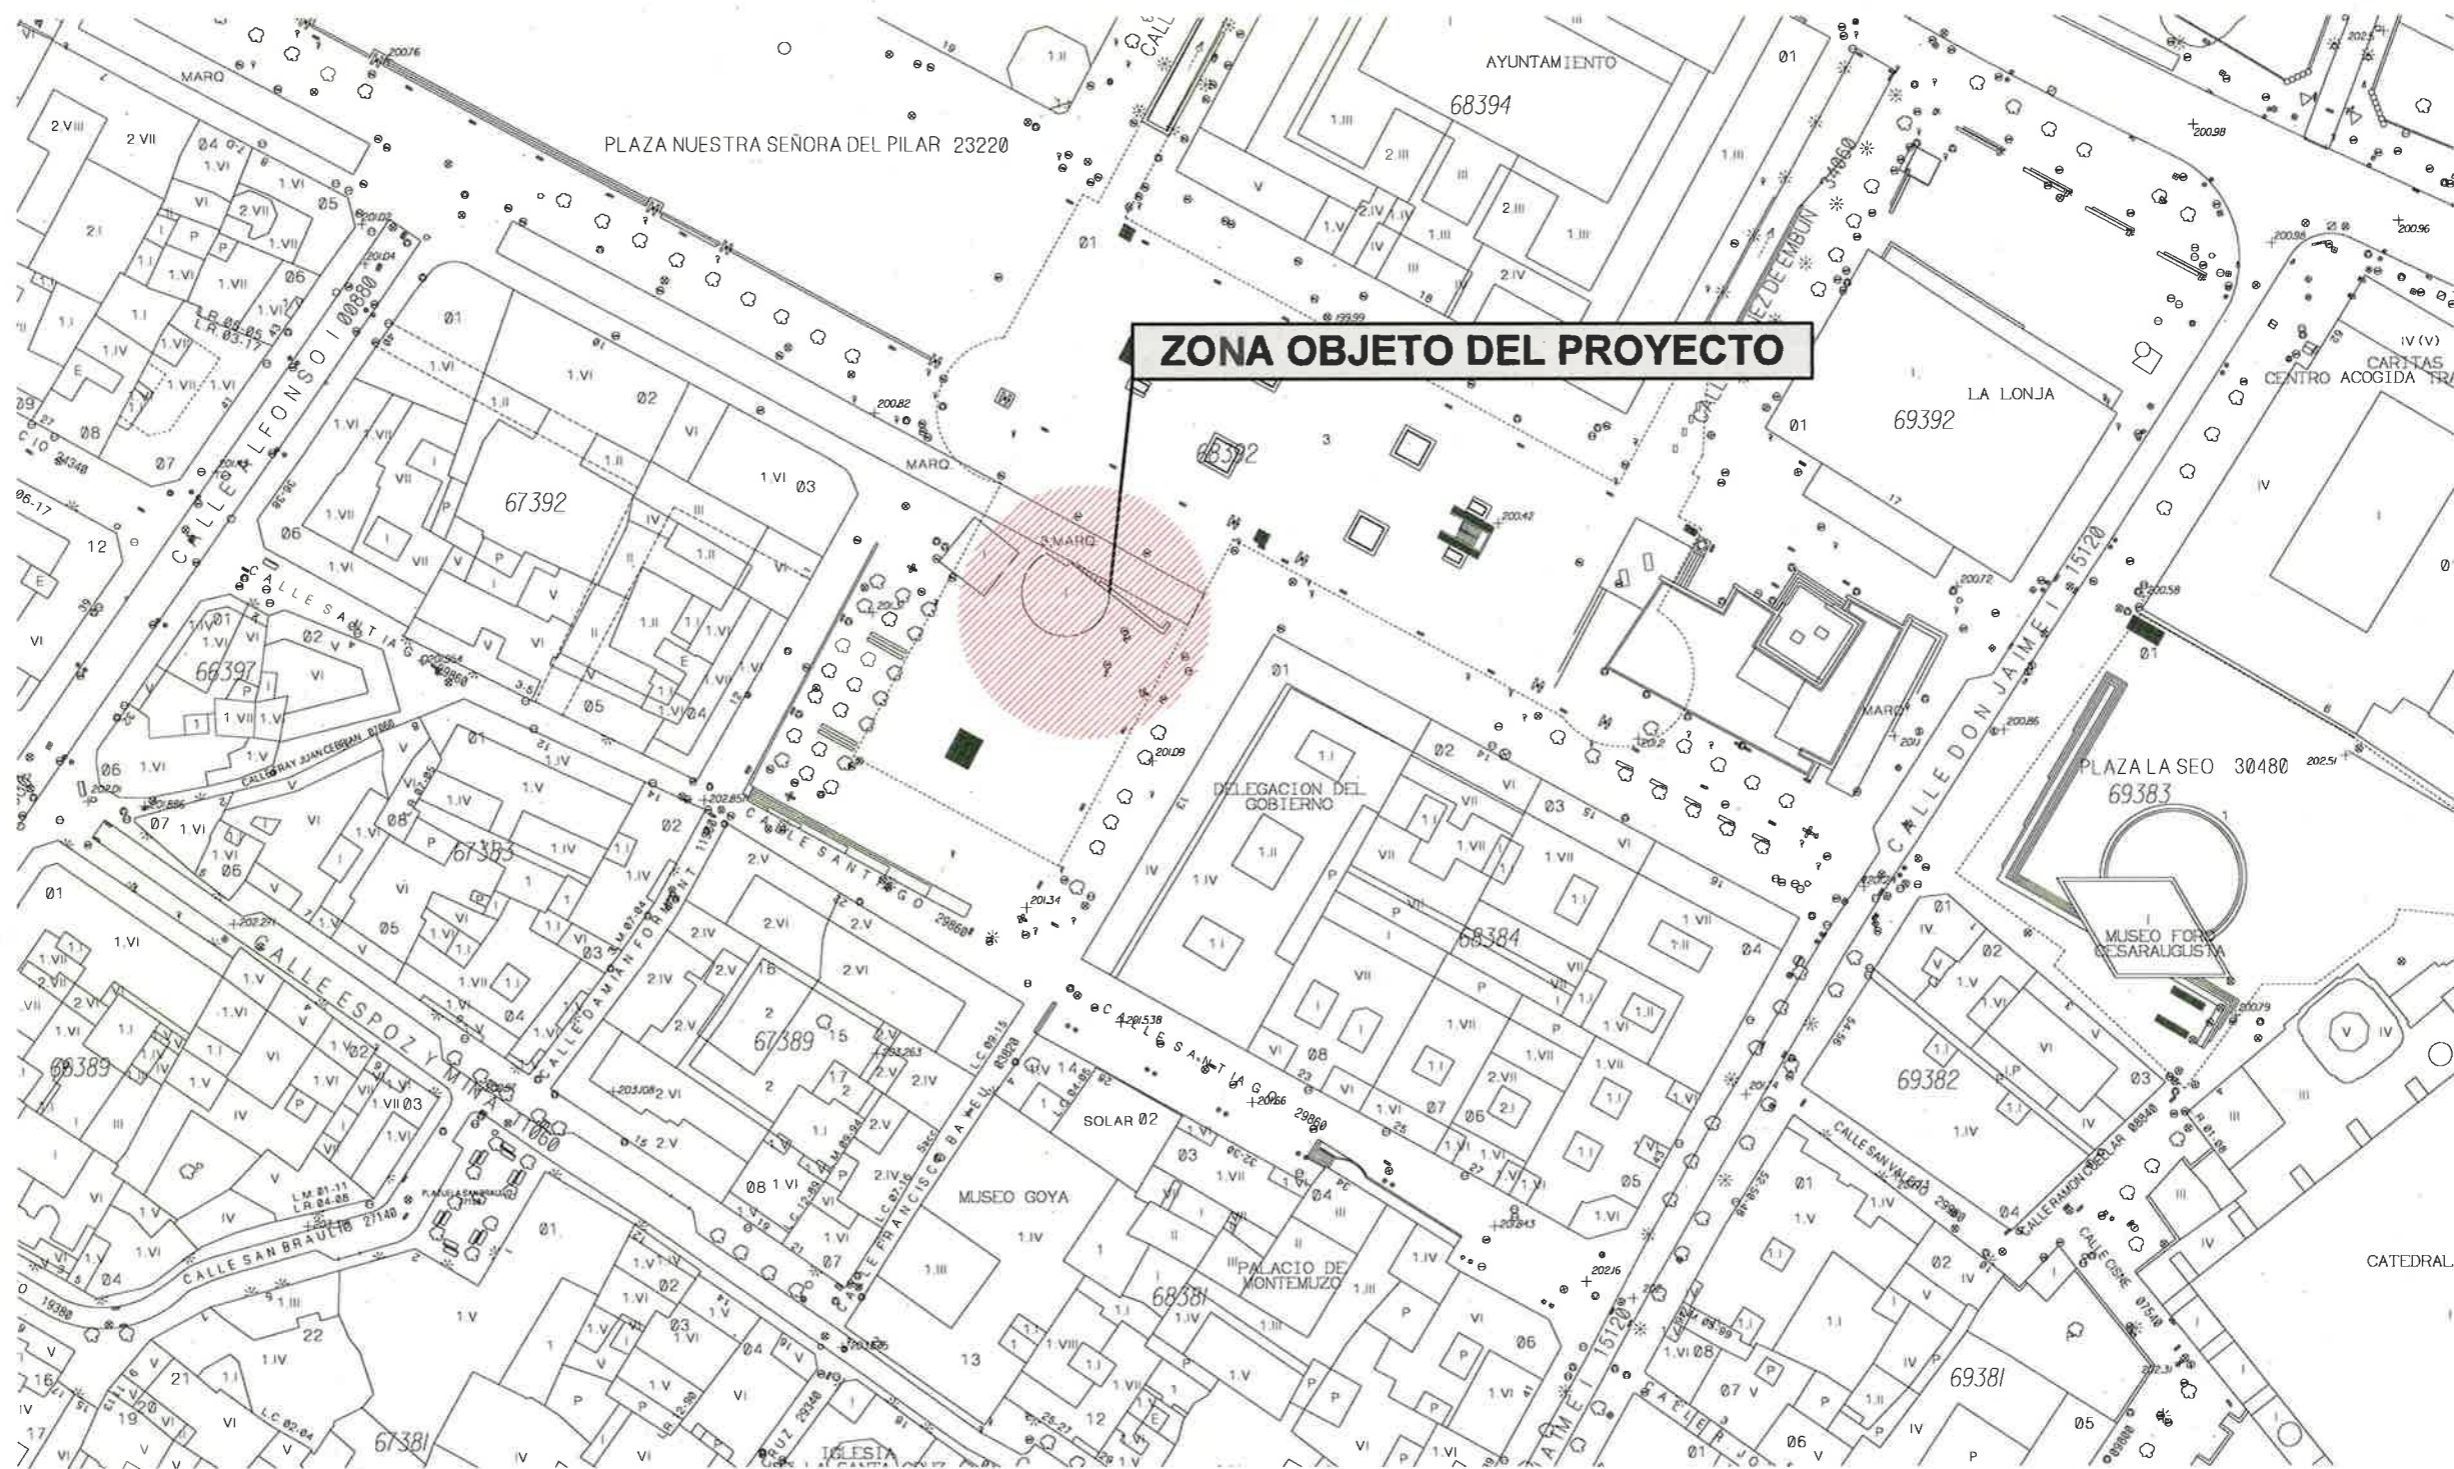

**Zaragoza**  
 AYUNTAMIENTO  
 GERENCIA DE URBANISMO

DIRECCIÓN DE ARQUITECTURA  
 OFICINA TÉCNICA DE ARQUITECTURA

**REFORMA MURAL ESCENA URBANA EN PLAZA NUESTRA SEÑORA DEL PILAR**

PLANO:



**SITUACION**

EL DOCTOR ARQUITECTO:

*[Handwritten Signature]*  
 RICARDO USÓN GARCÍA

TEC. GRADO SUP.:	ESCALA:	<b>JUNIO 2022</b>
M. A. ESCARTIN	1:1000	REM: -
IDENTIFICADOR: 20-027 CHI PZA PILAR ESCENA URBANA-P5		

0

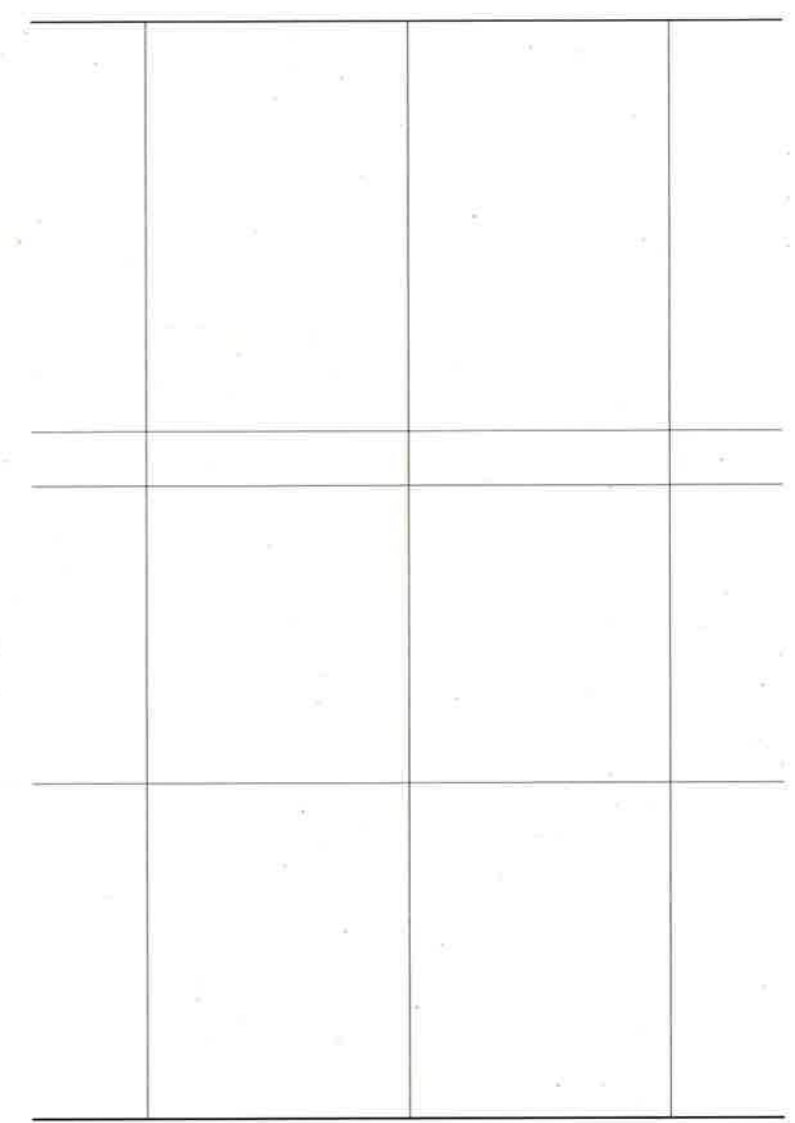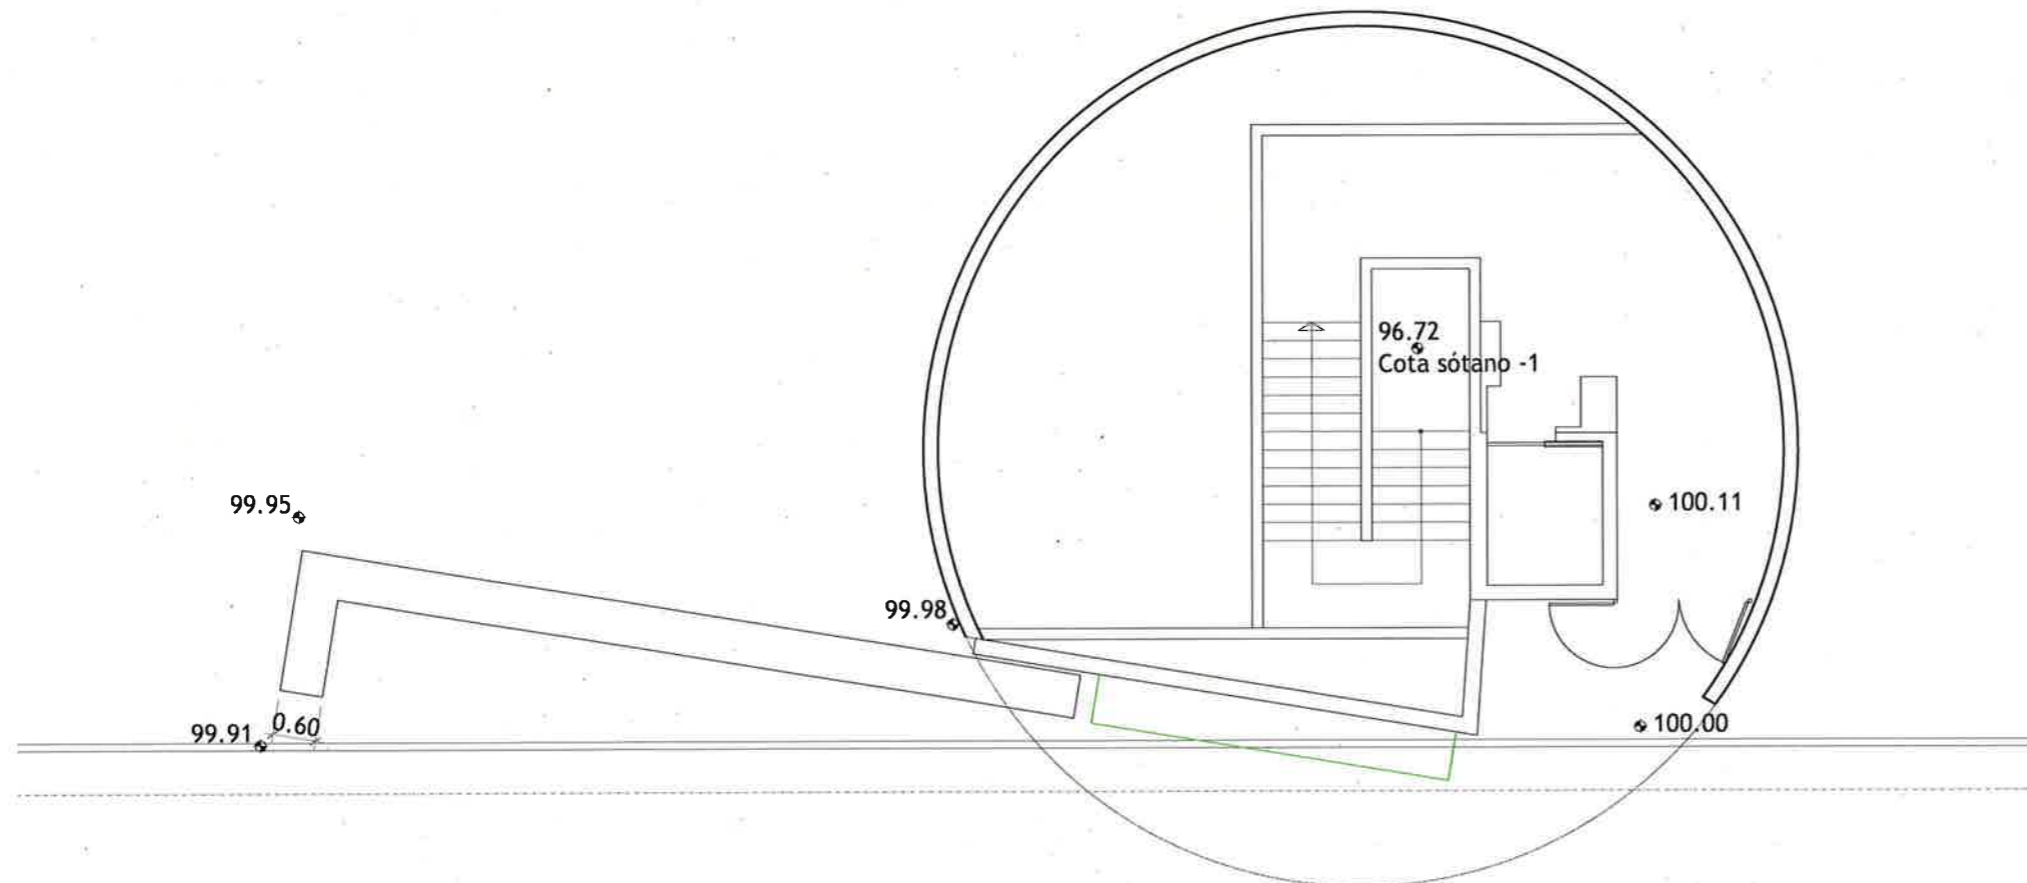

**Zaragoza**  
 AYUNTAMIENTO  
 GERENCIA DE URBANISMO


DIRECCIÓN DE ARQUITECTURA  
 OFICINA TÉCNICA DE ARQUITECTURA




**REFORMA MURAL ESCENA URBANA EN PLAZA NUESTRA SEÑORA DEL PILAR**

PLANO:

**ESTADO ACTUAL. PLANTA Y ALZADOS**

**EA-1**

EL DOCTOR ARQUITECTO:  RICARDO USÓN GARCÍA	TEC. GRADO SUP.: M. A. ESCARTIN	ESCALA: 1/100	JUNIO 2022 REM: -
	IDENTIFICADOR: 20-027 CHI PZA PILAR ESCENA URBANA-P5		

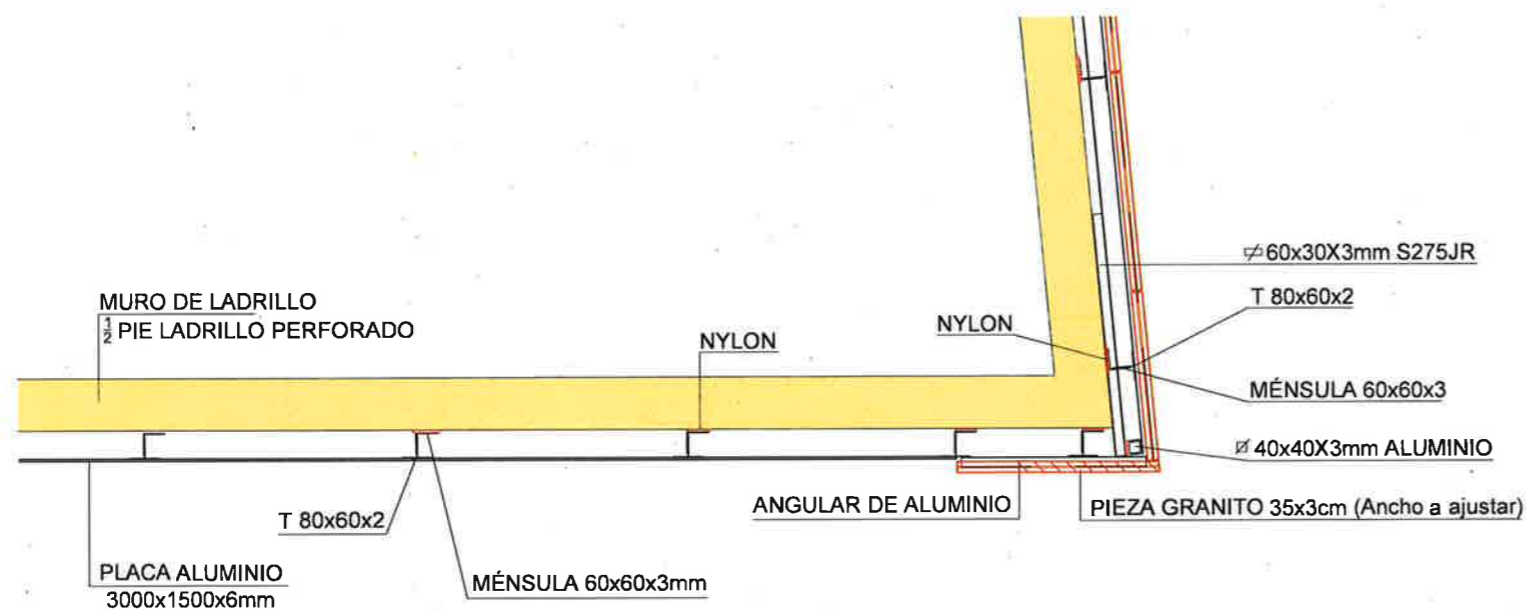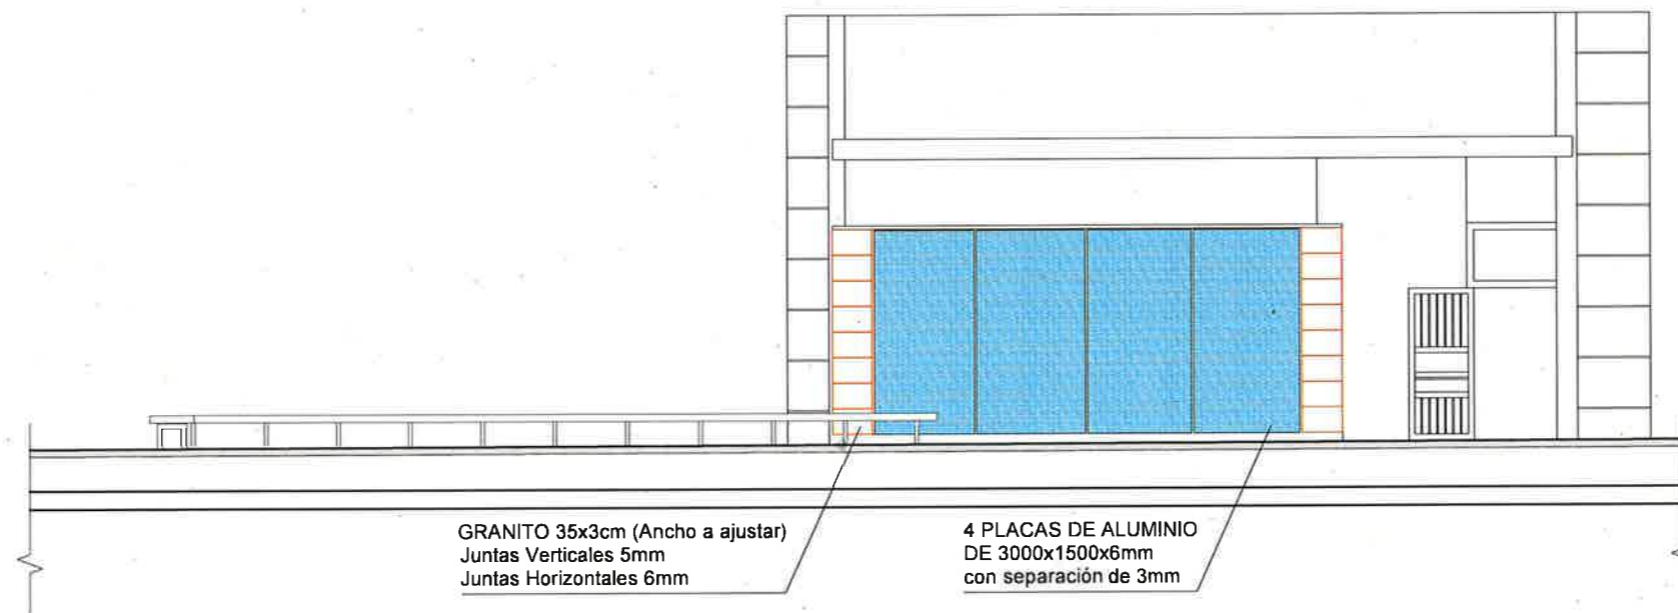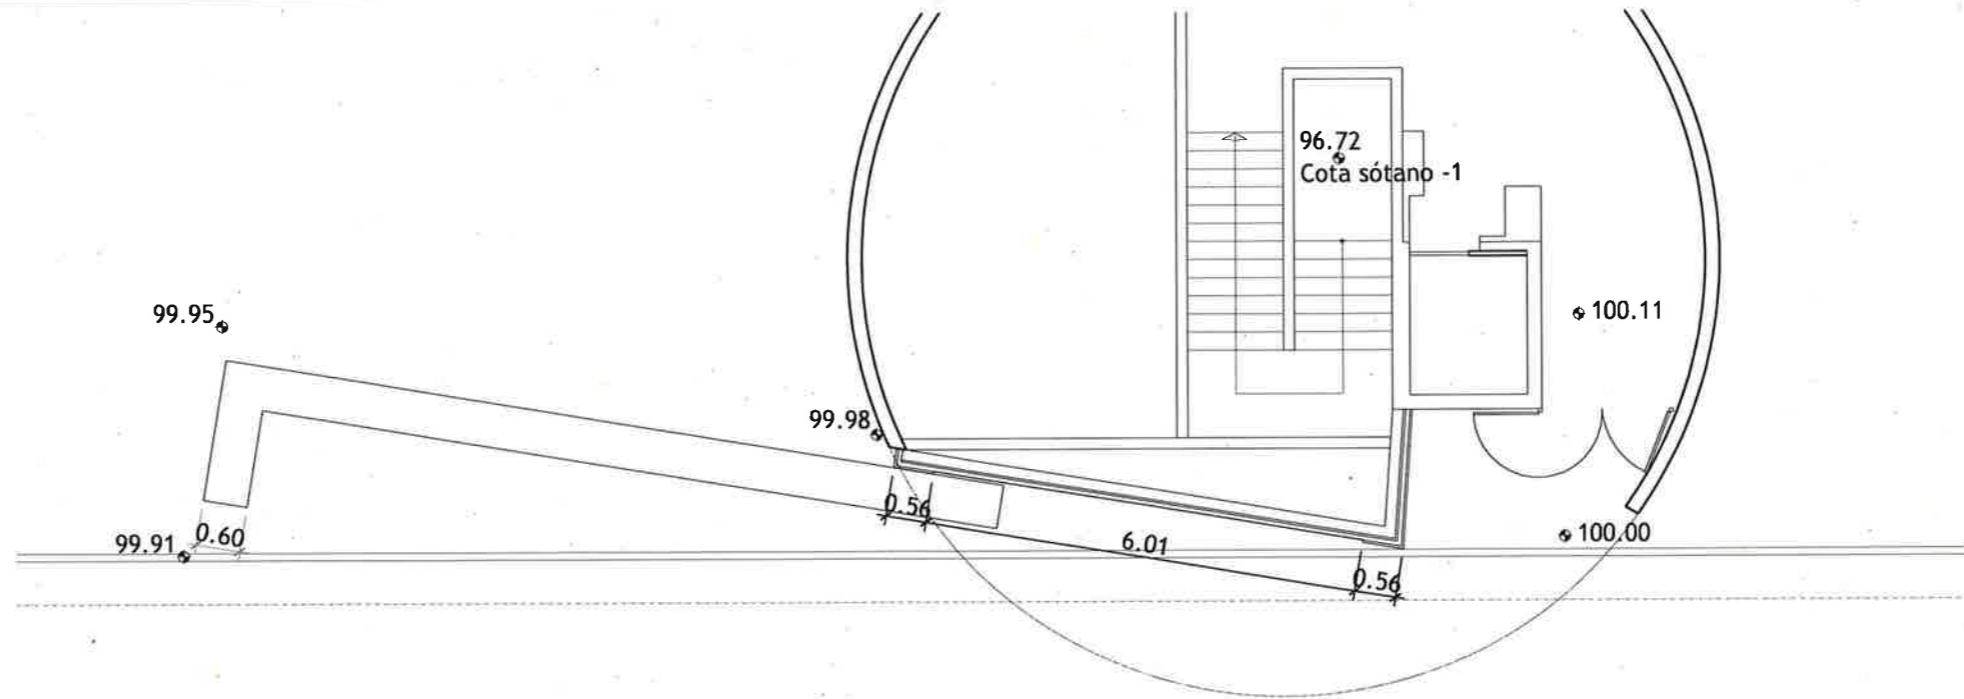

**Zaragoza**  
AYUNTAMIENTO

GERENCIA DE URBANISMO

DIRECCIÓN DE ARQUITECTURA  
OFICINA TÉCNICA DE ARQUITECTURA

**REFORMA MURAL ESCENA URBANA EN PLAZA NUESTRA SEÑORA DEL PILAR**

PLANO:

**PLANTA, ALZADO Y DETALLE**

**B-1**

EL DOCTOR ARQUITECTO

RICARDO USÓN GARCÍA

TEC. GRADO SUP.:

M. A. ESCARTIN

IDENTIFICADOR:

20-027 CHI PZA PILAR ESCENA URBANA-P5


ESCALA:

1/100 1/20


JUNIO 2022

REM: -

### SECCION POR PLACA DE ALUMINIO

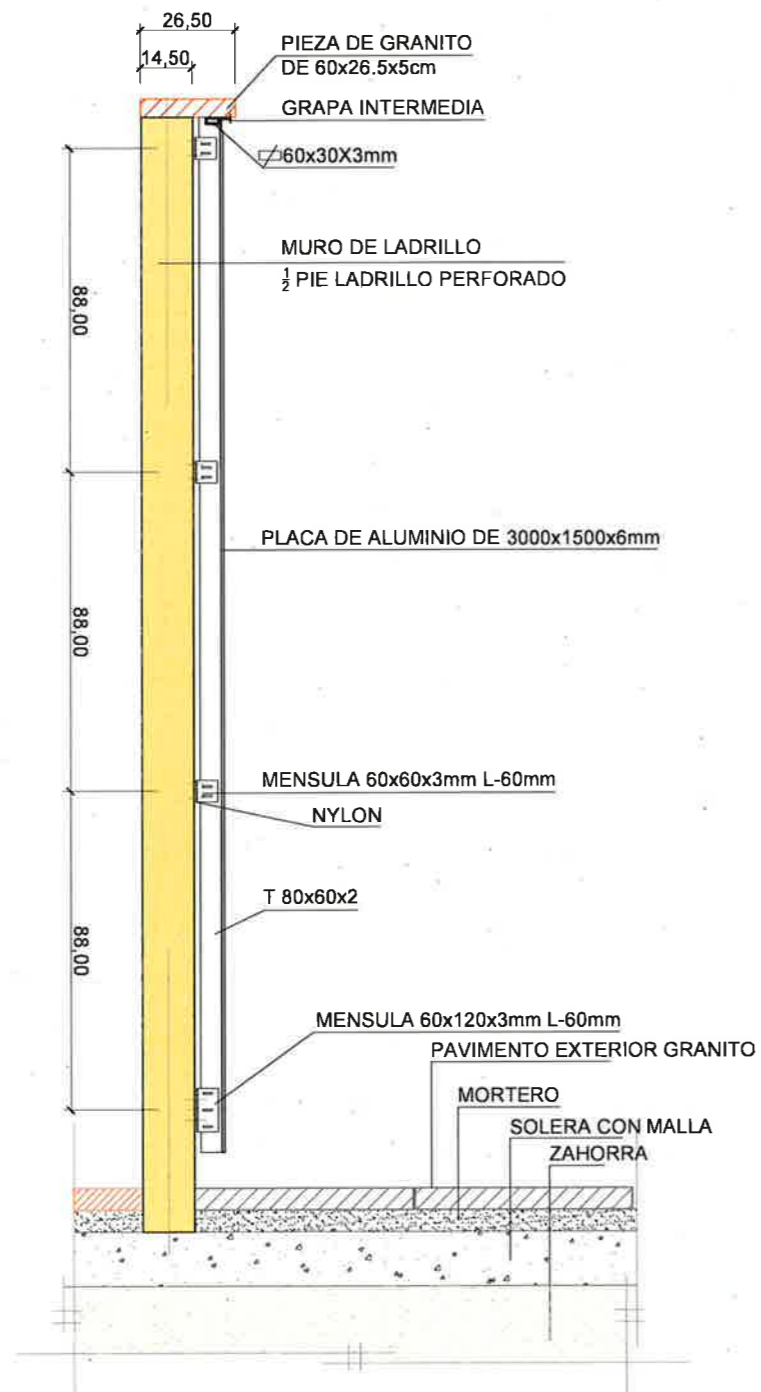

### SECCION POR PLACA DE GRANITO

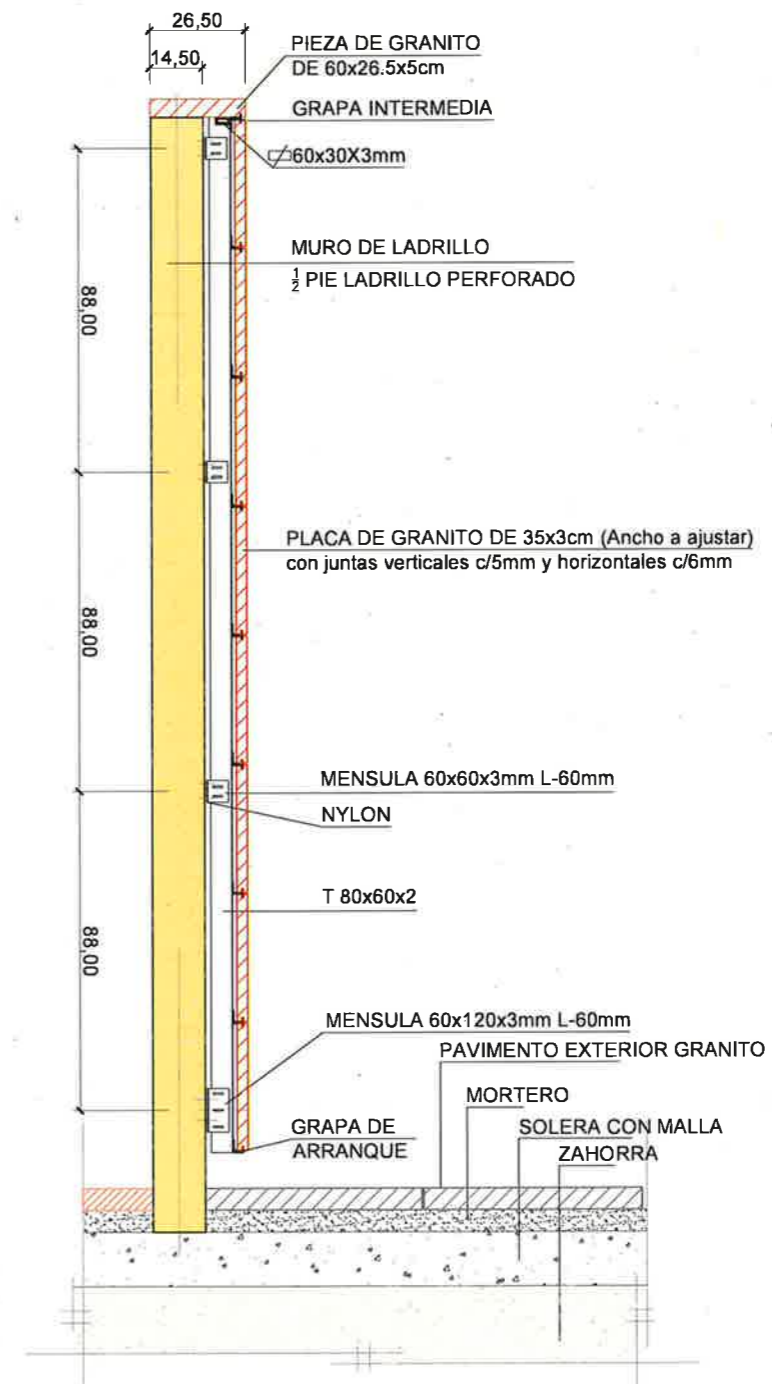

**Zaragoza**  
AYUNTAMIENTO  
GERENCIA DE URBANISMO


DIRECCIÓN DE ARQUITECTURA  
OFICINA TÉCNICA DE ARQUITECTURA

REFORMA MURAL ESCENA URBANA EN PLAZA NUESTRA SEÑORA DEL PILAR

PLANO:

**SECCIONES**

**B-2**

EL DOCTOR ARQUITECTO:  RICARDO USÓN GARCÍA	TEC. GRADO SUP.:	ESCALA:	JUNIO 2022
	M. A. ESCARTIN	1/20	REM: -
IDENTIFICADOR:		20-027 CHI PZA PILAR ESCENA URBANA-P5	