


LEYENDA PINTURA

- Pavimento existente
- Pavimento existente - Plaza Jardín Vertical
- RAL 9016
- RAL 3017
- RAL 3027
- RAL 3014

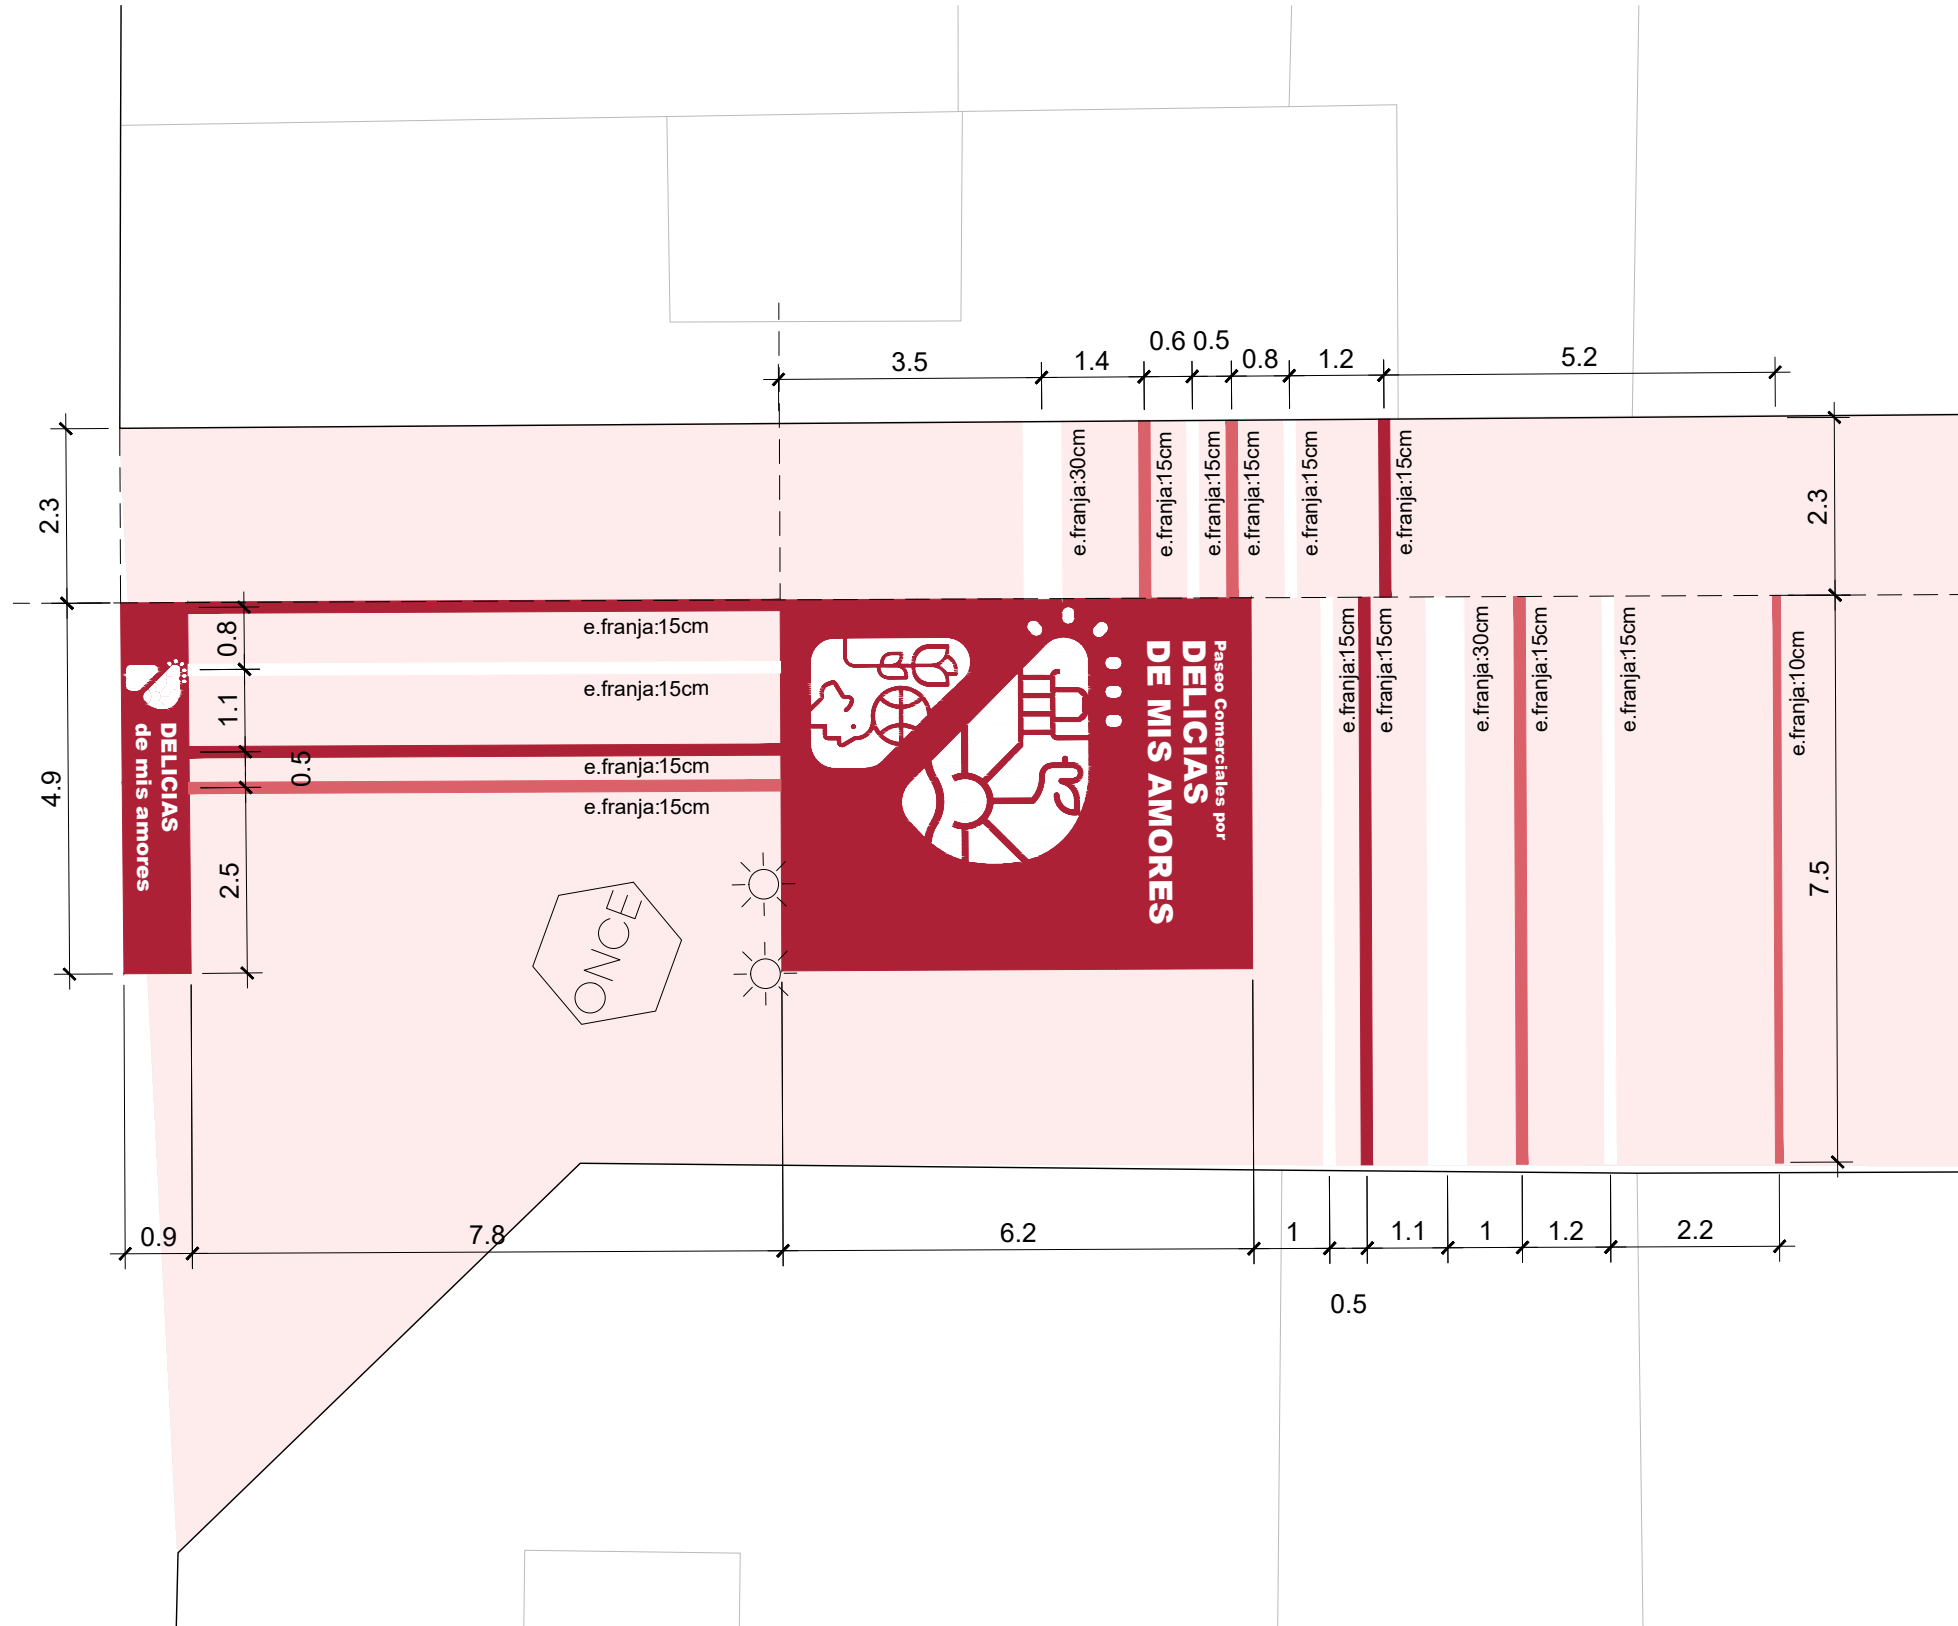


*NOTA: DIMENSIONES DE FRANJAS A REPLANTEAR EN OBRA SEGÚN PLANO Y SUPERVISIÓN TÉCNICA



LEYENDA PINTURA


- Pavimento existente
- Pavimento existente - Plaza Jardín Vertical
- RAL 9016
- RAL 3017
- RAL 3027
- RAL 3014

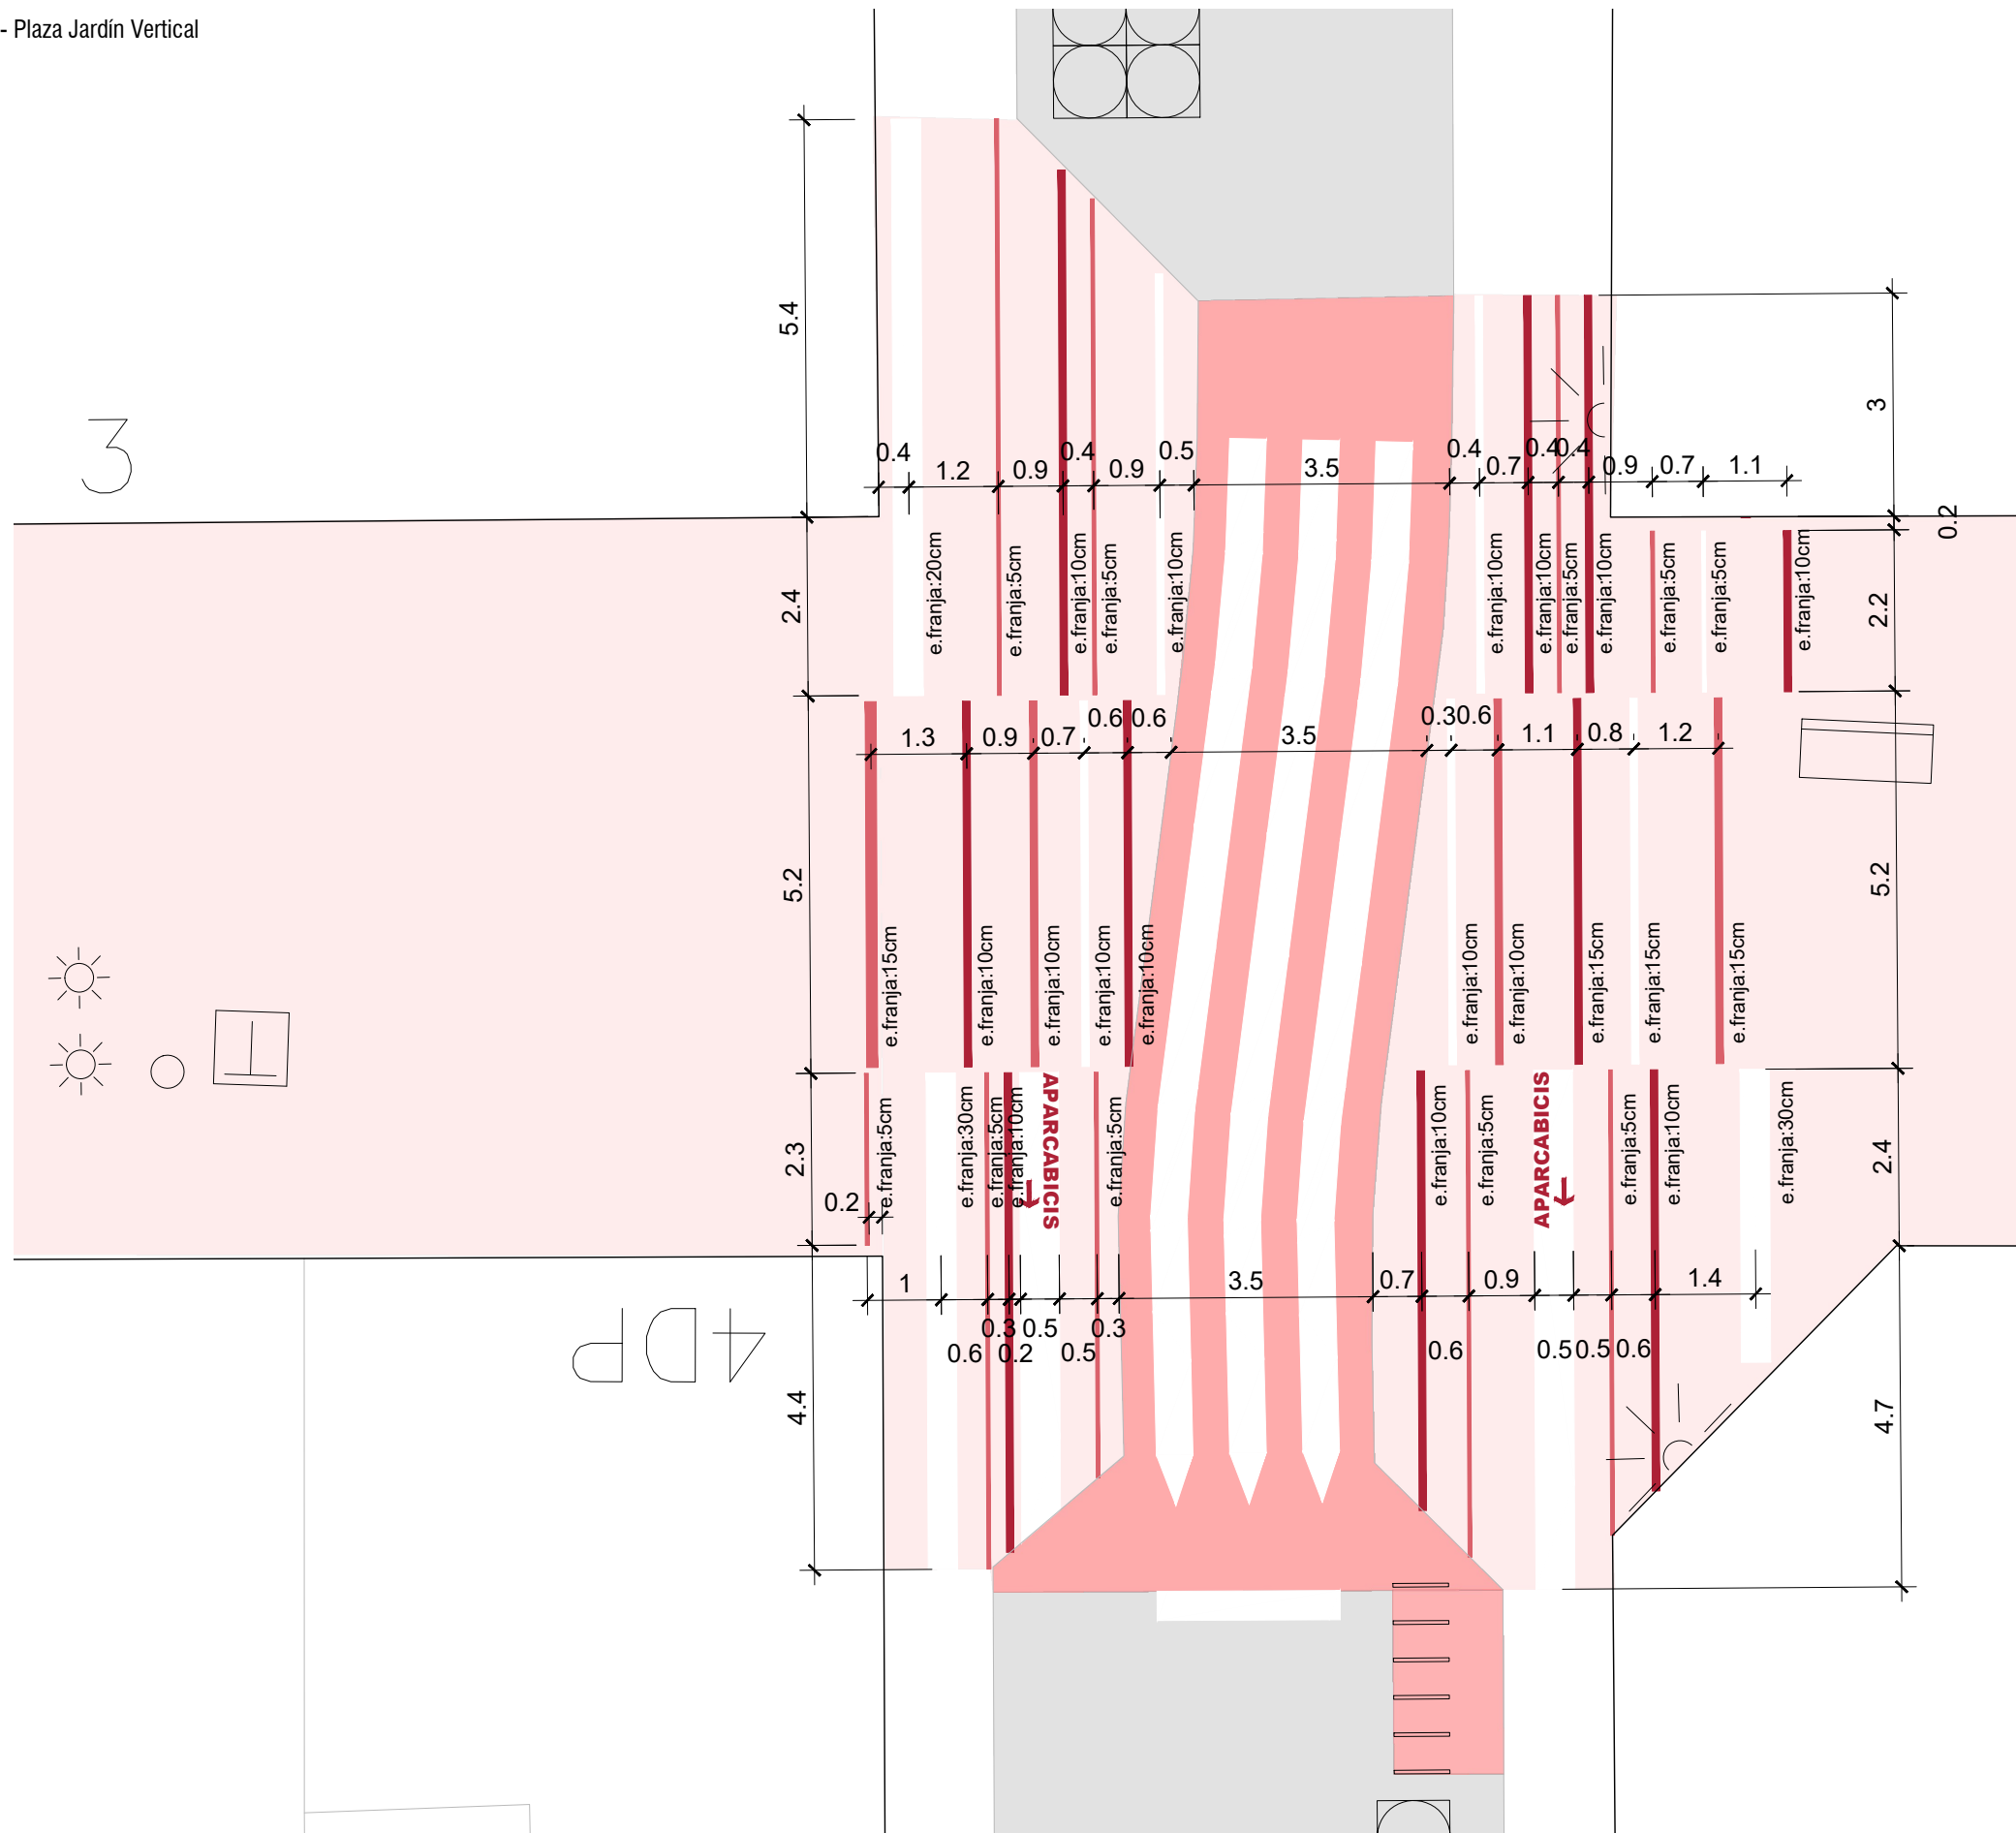

*NOTA: DIMENSIONES DE FRANJAS A REPLANTEAR EN OBRA SEGÚN PLANO Y SUPERVISIÓN TÉCNICA

LEYENDA PINTURA


- Pavimento existente
- Pavimento existente - Plaza Jardín Vertical
- RAL 9016
- RAL 3017
- RAL 3027
- RAL 3014

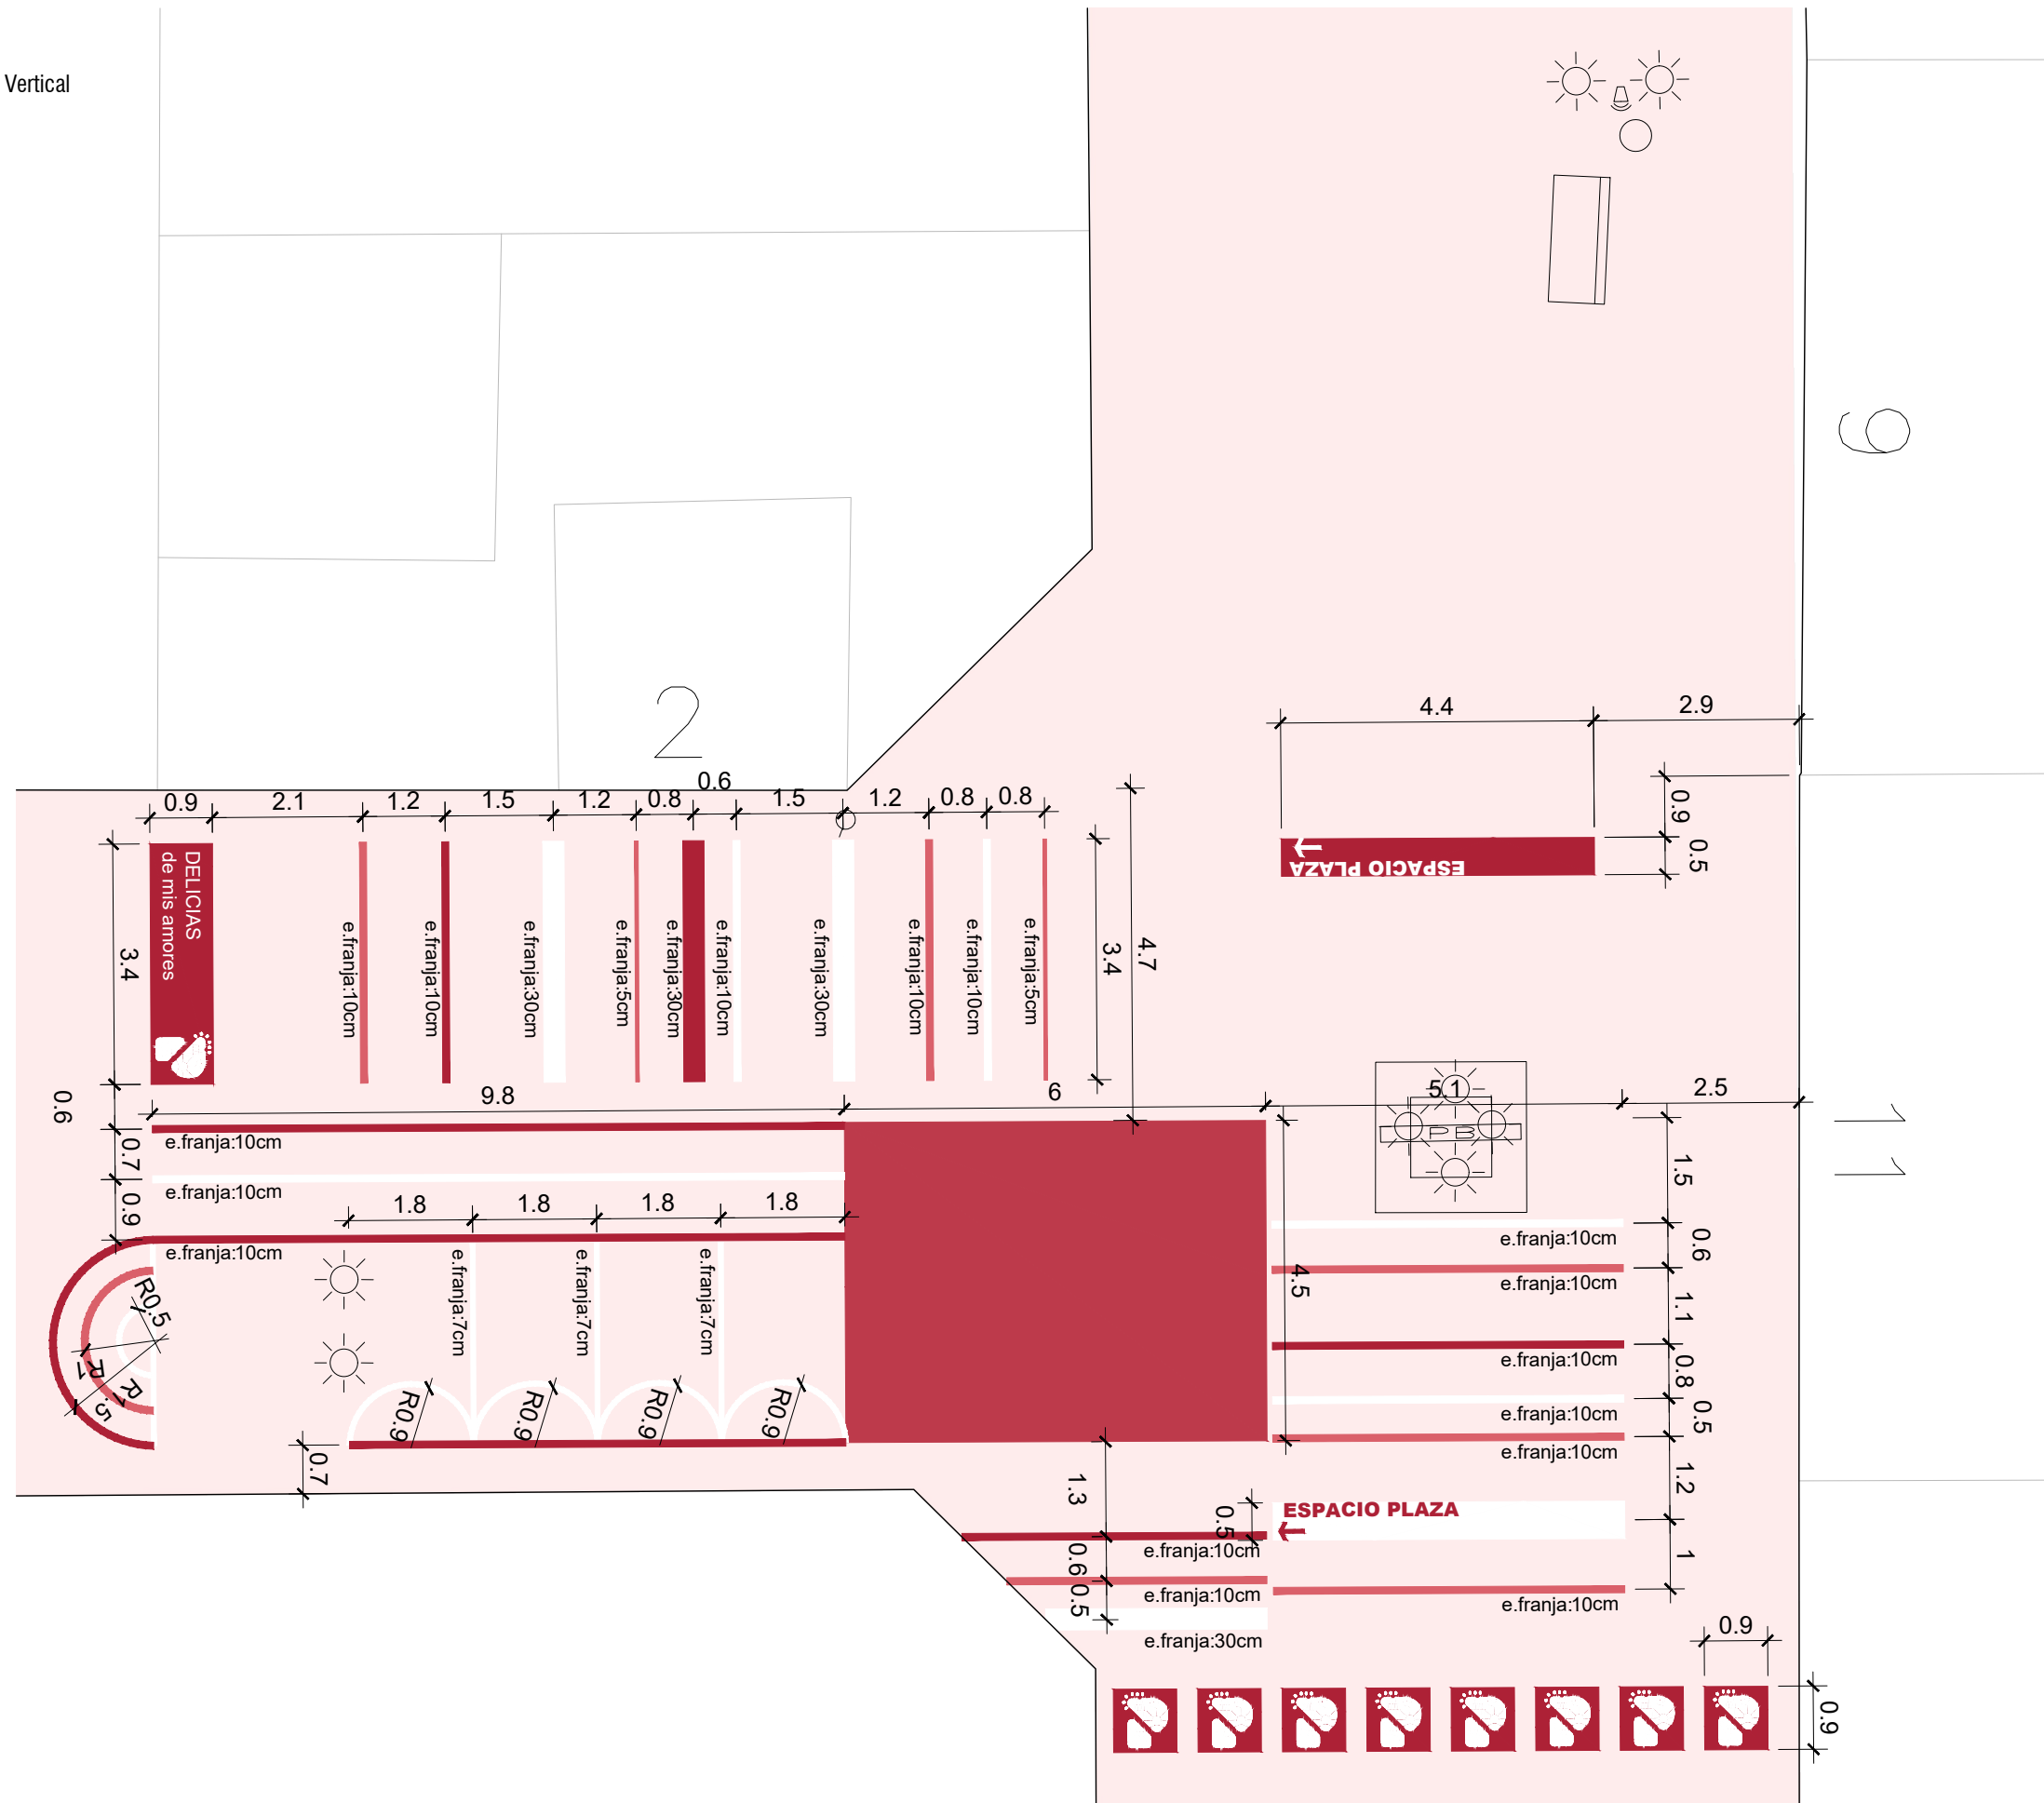

*NOTA: DIMENSIONES DE FRANJAS A REPLANTEAR EN OBRA SEGÚN PLANO Y SUPERVISIÓN TÉCNICA

LEYENDA PINTURA


- Pavimento existente
- Pavimento existente - Plaza Jardín Vertical
- RAL 9016
- RAL 3017
- RAL 3027
- RAL 3014

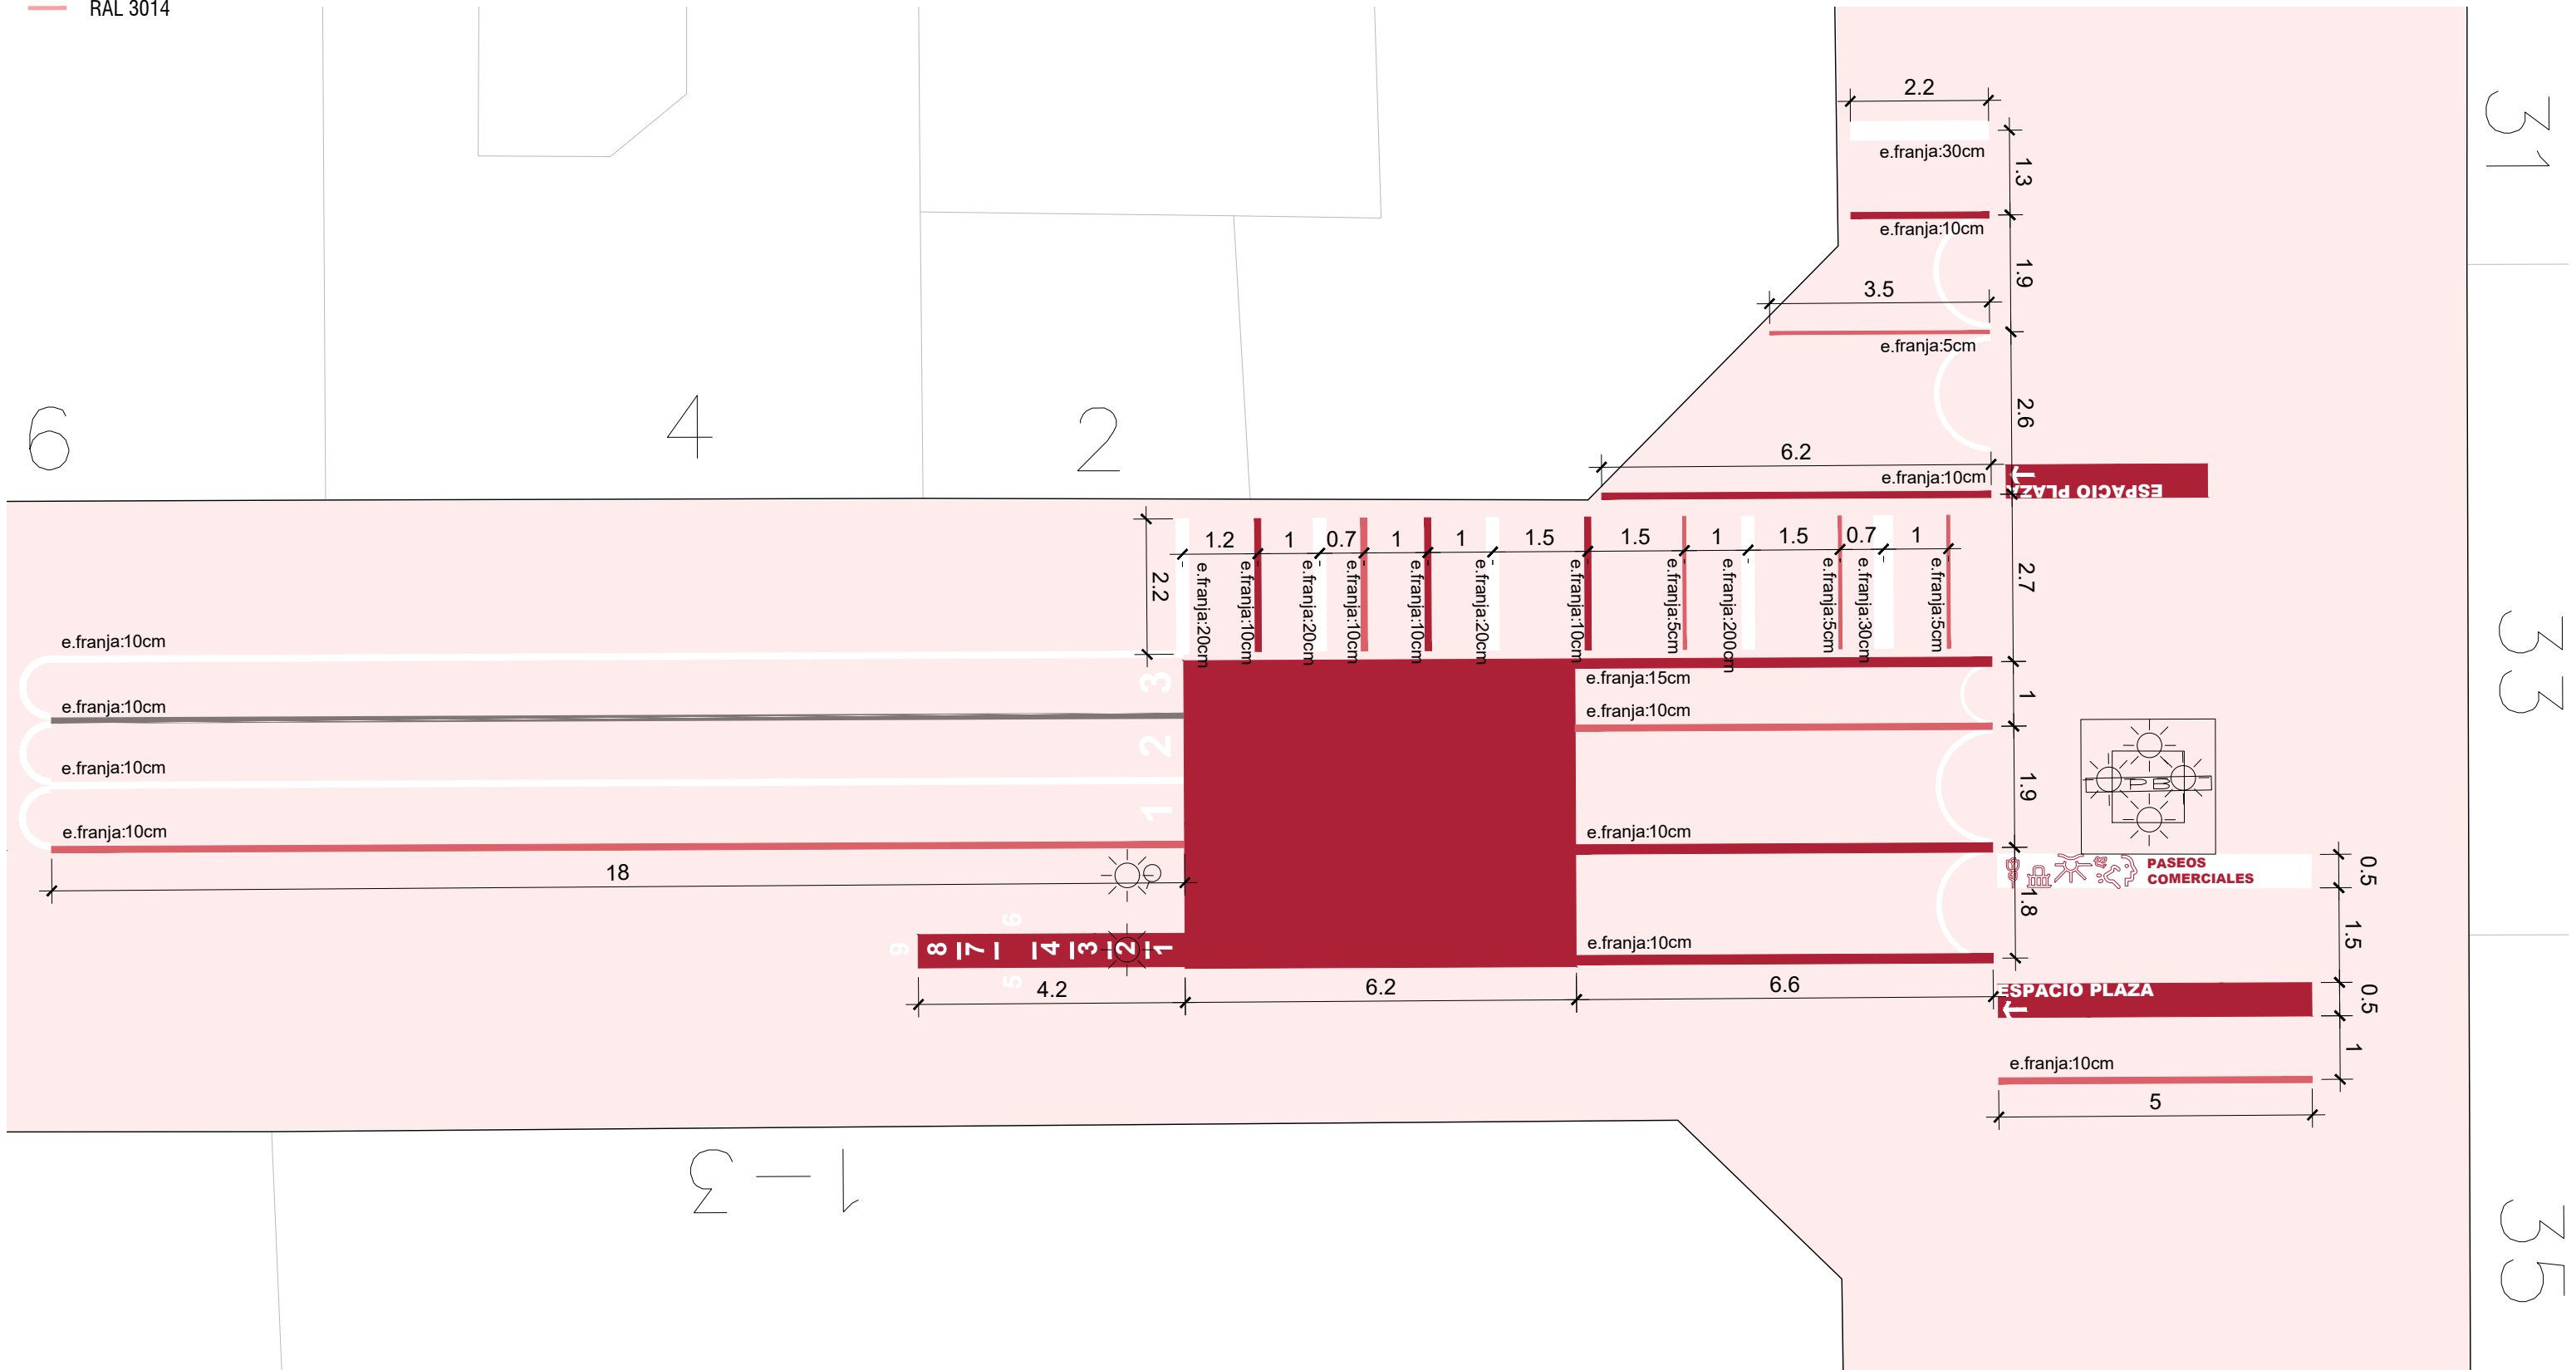

*NOTA: DIMENSIONES DE FRANJAS A REPLANTEAR EN OBRA SEGÚN PLANO Y SUPERVISIÓN TÉCNICA

LEYENDA PINTURA


- Pavimento existente
- Pavimento existente - Plaza Jardín Vertical
- RAL 9016
- RAL 3017
- RAL 3027
- RAL 3014

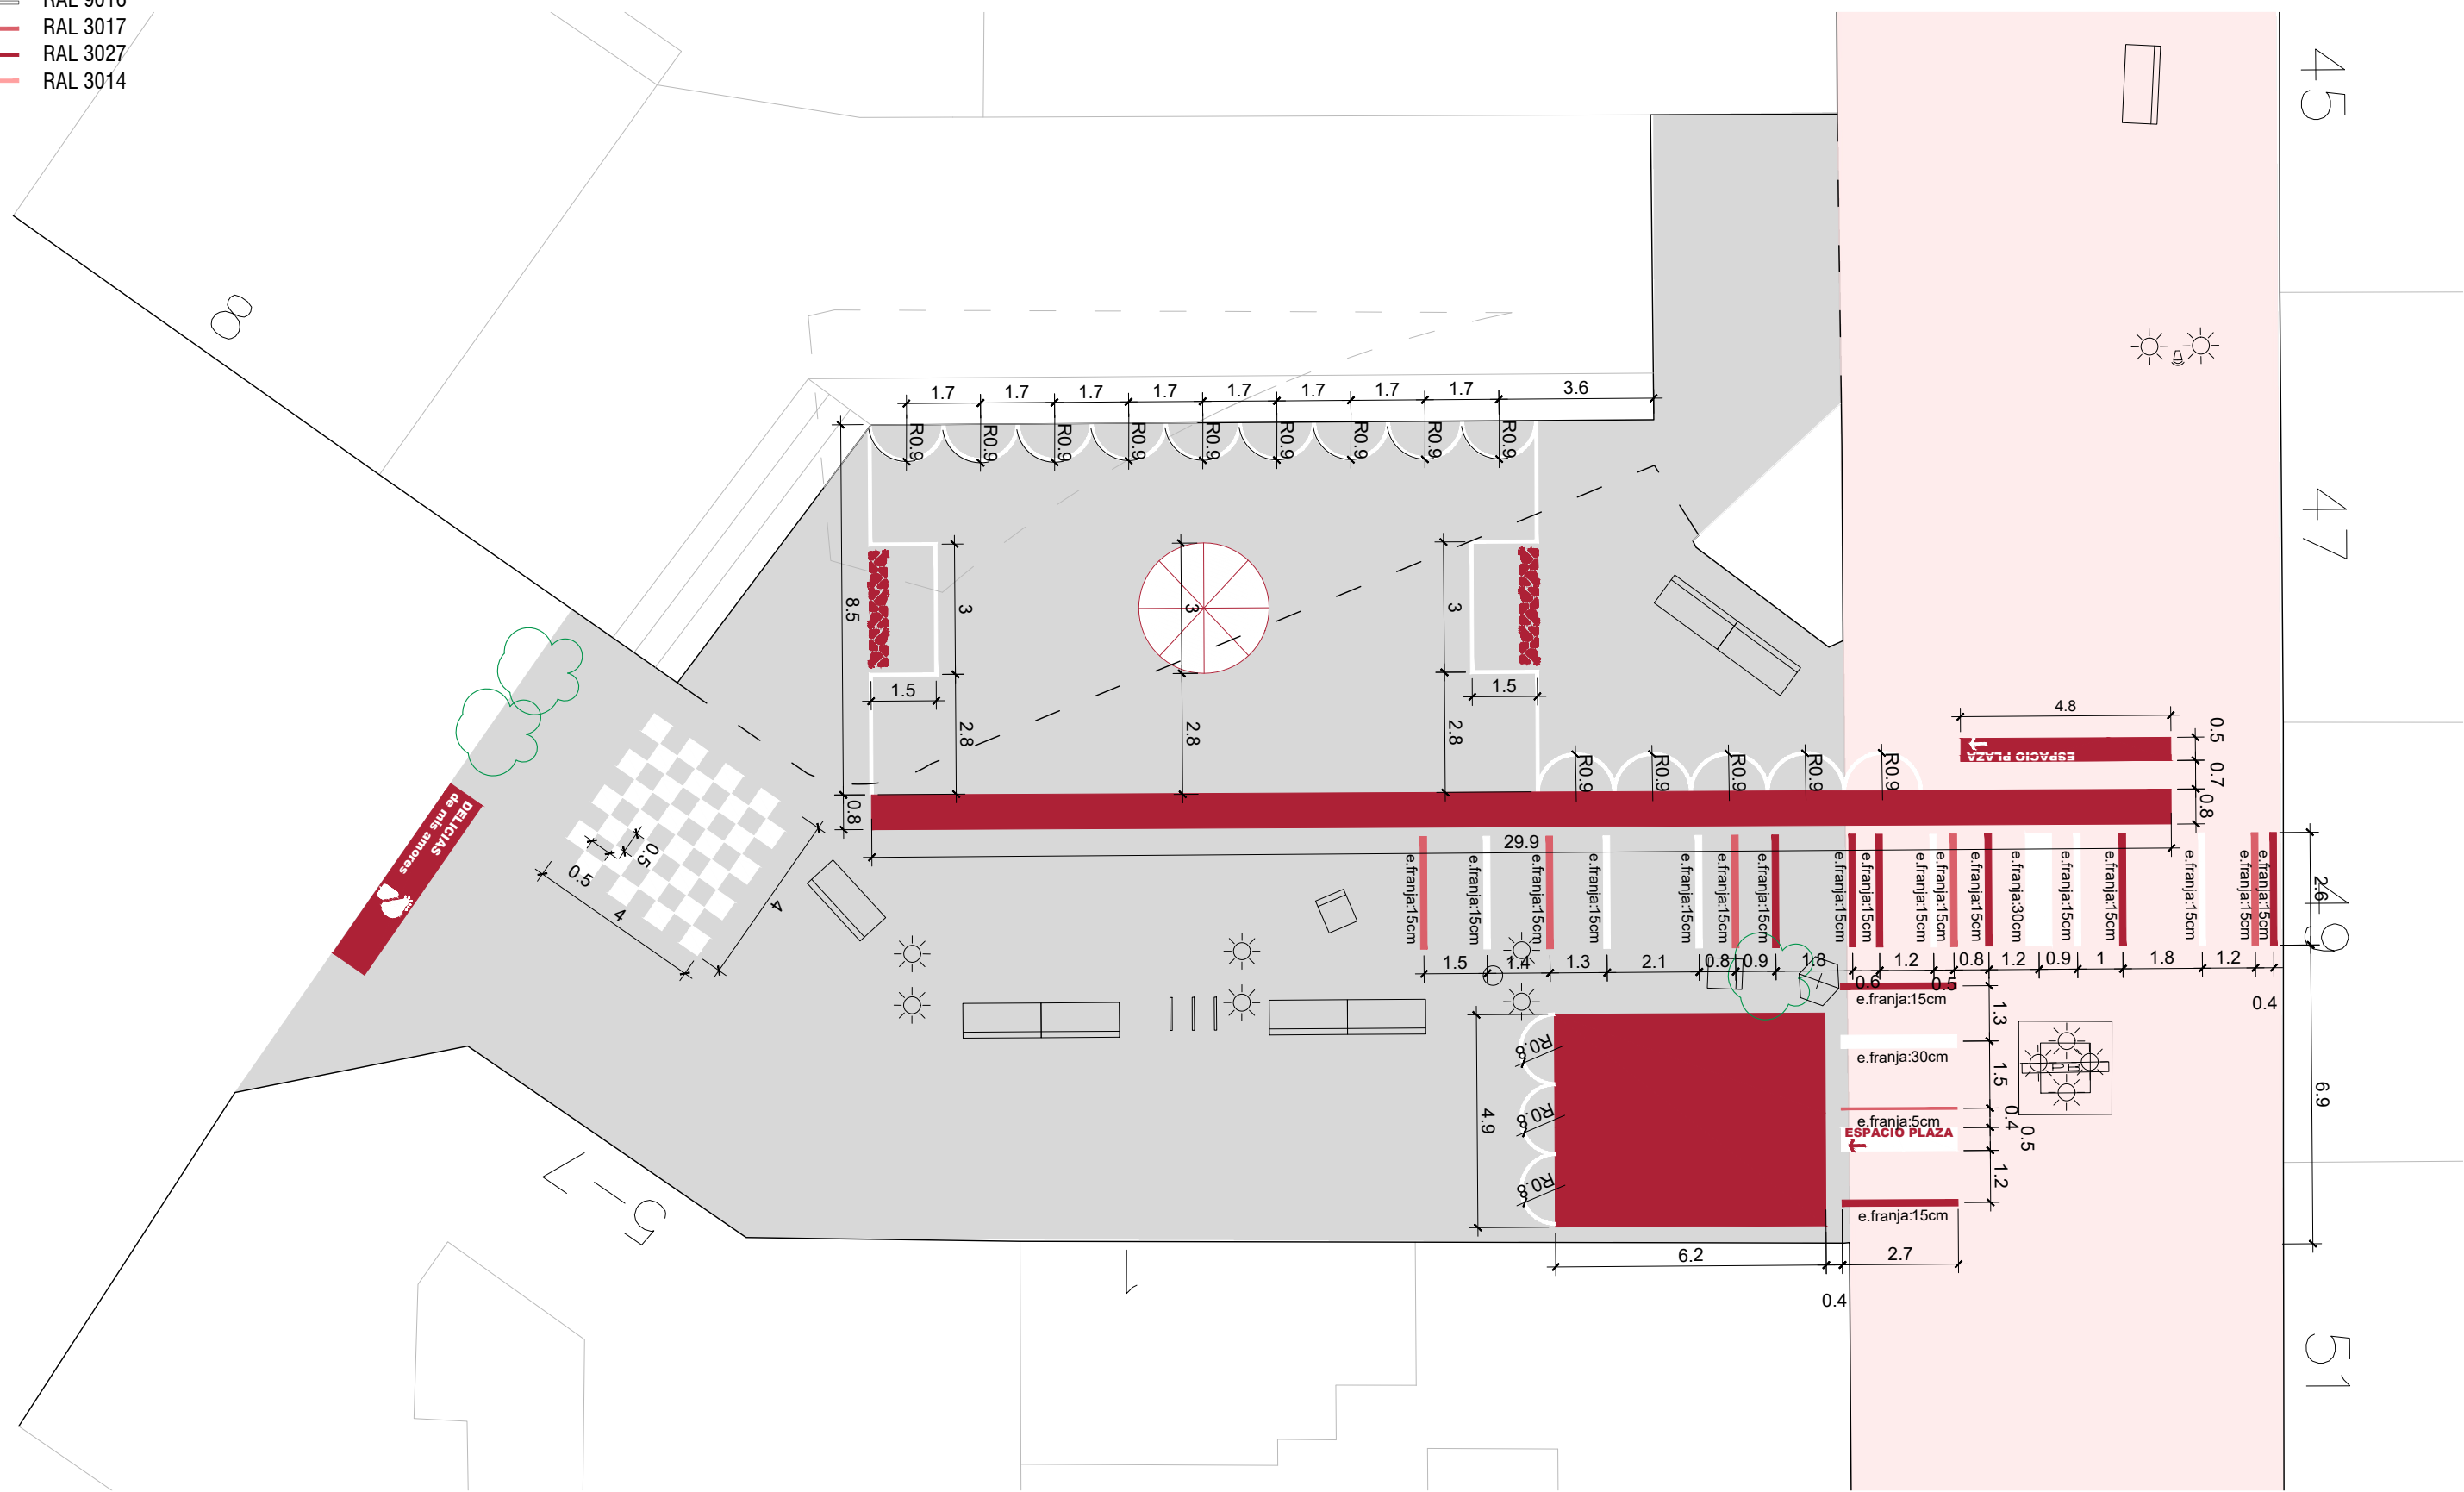

*NOTA: DIMENSIONES DE FRANJAS A REPLANTEAR EN OBRA SEGÚN PLANO Y SUPERVISIÓN TÉCNICA

LEYENDA PINTURA


- Pavimento existente
- Pavimento existente - Plaza Jardín Vertical
- RAL 9016
- RAL 3017
- RAL 3027
- RAL 3014

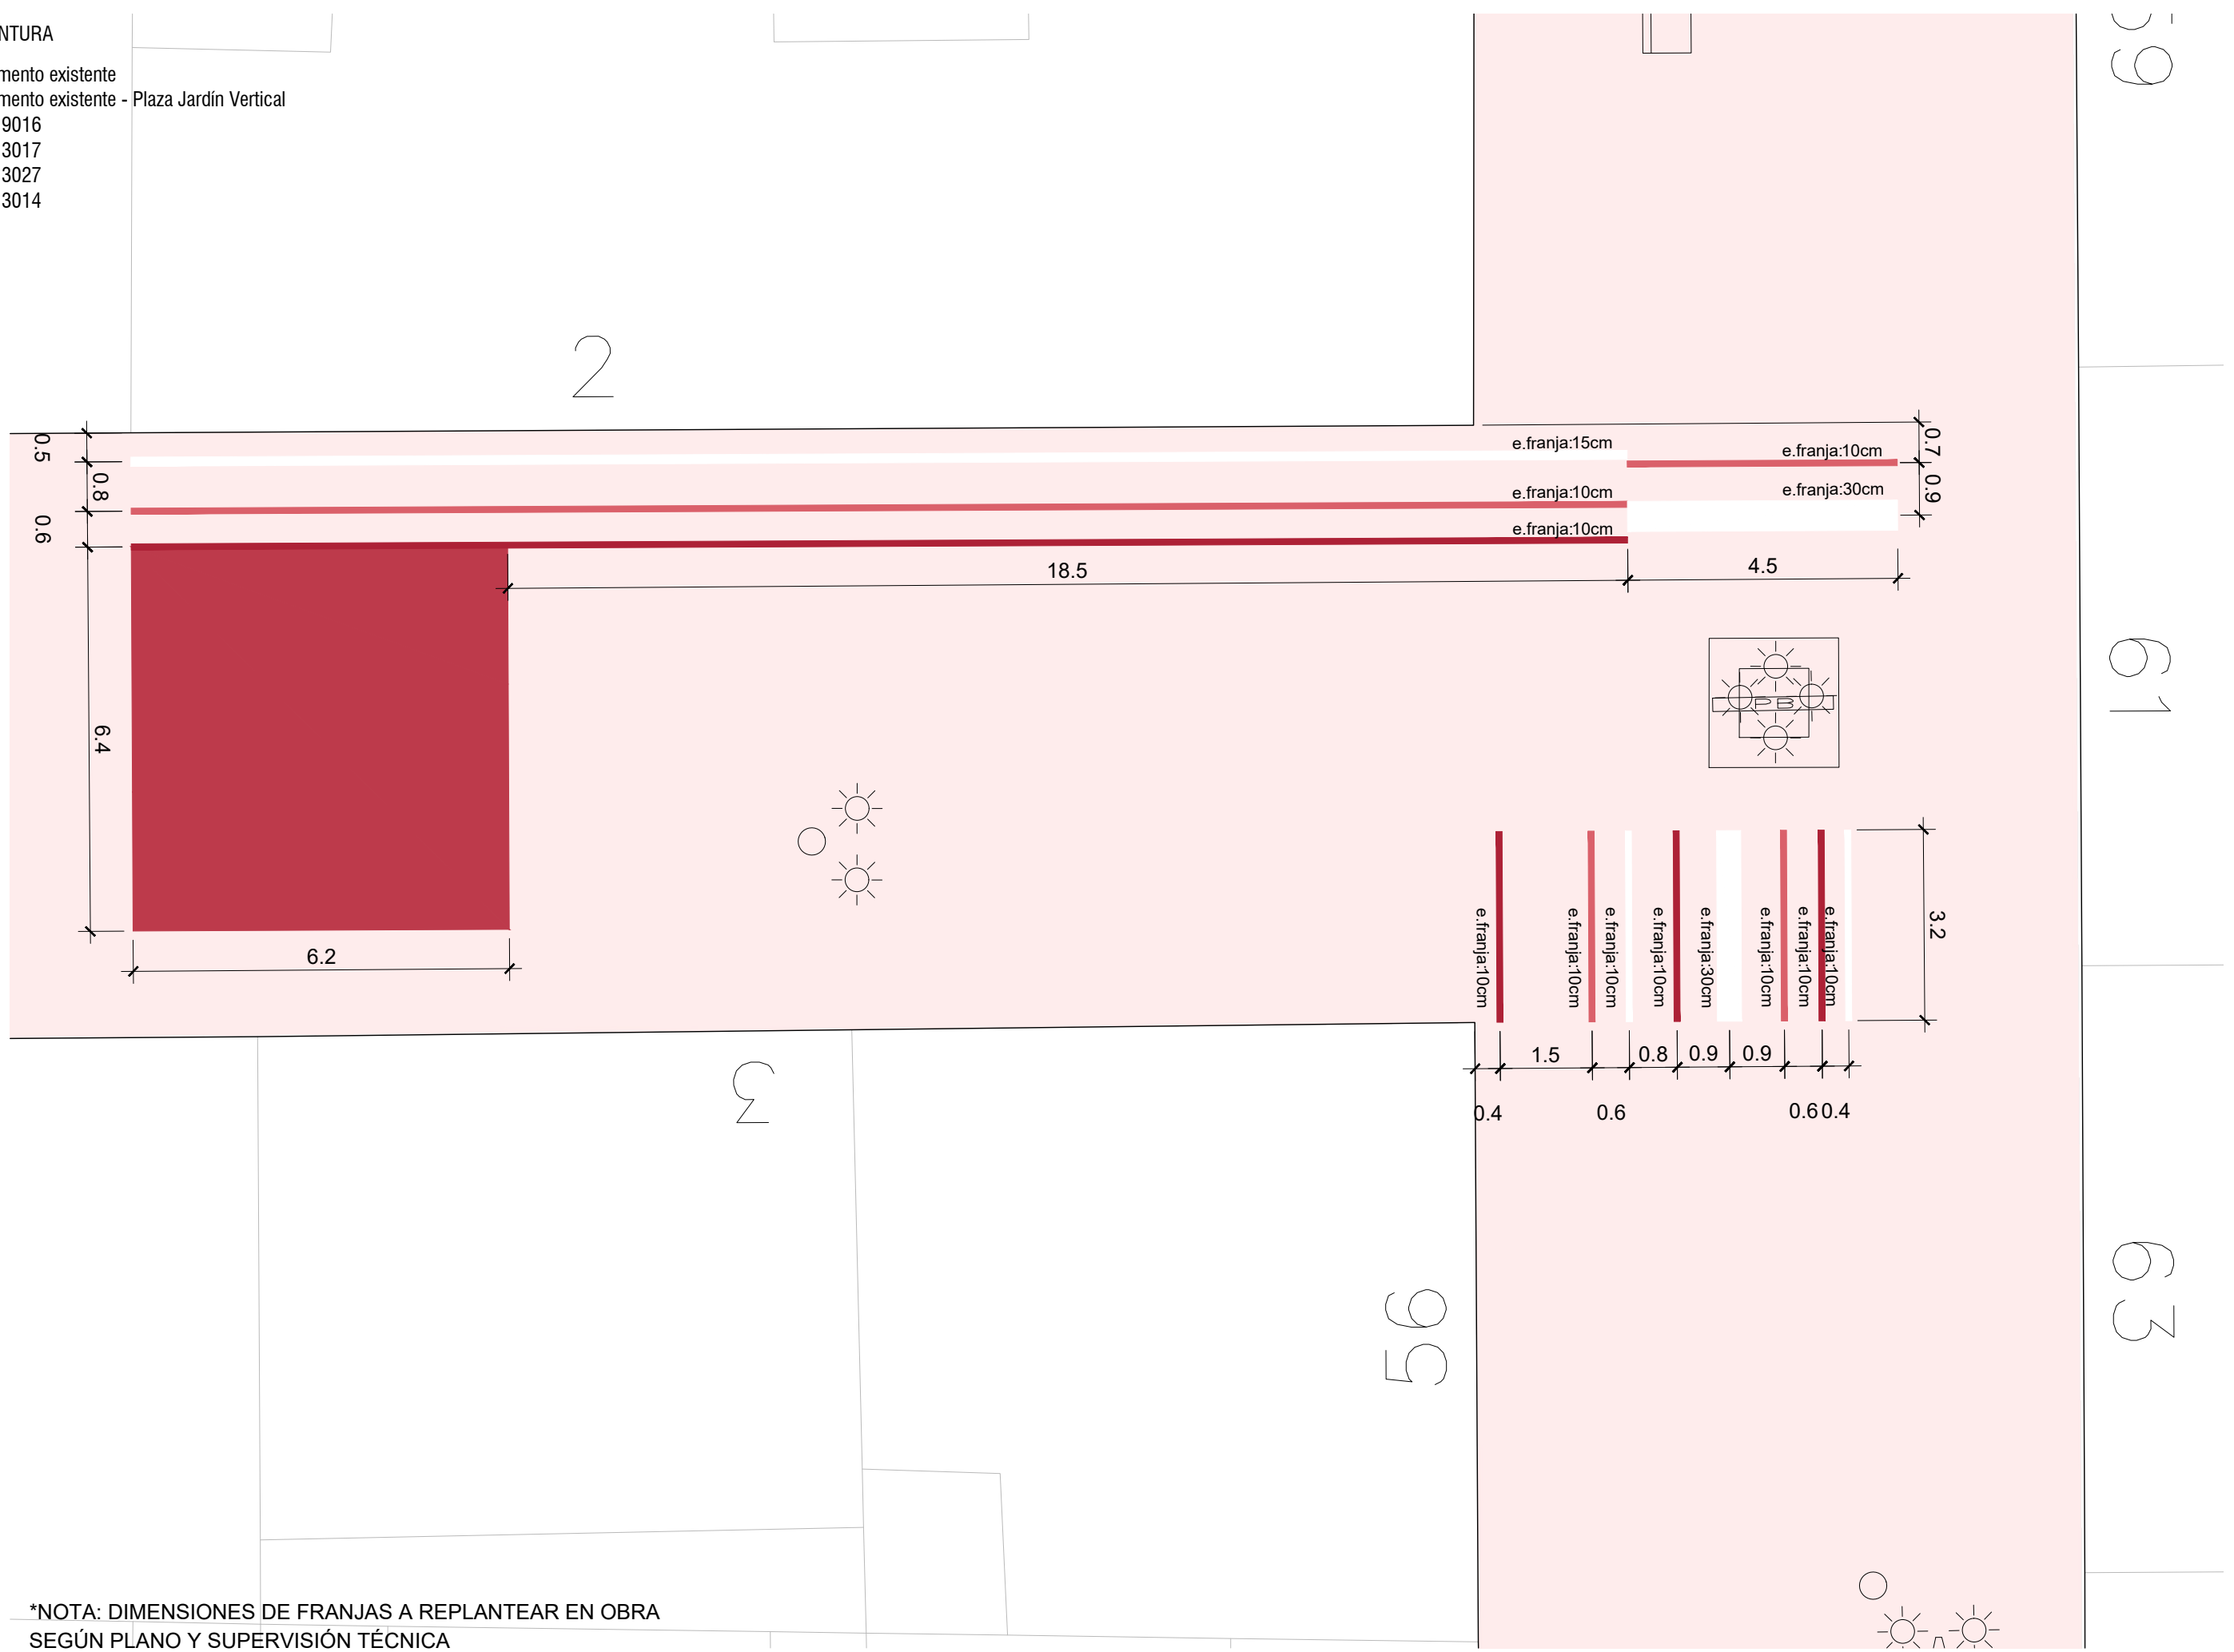

*NOTA: DIMENSIONES DE FRANJAS A REPLANTEAR EN OBRA SEGÚN PLANO Y SUPERVISIÓN TÉCNICA

LEYENDA PINTURA

- Pavimento existente
- Pavimento existente - Plaza Jardín Vertical
- RAL 9016
- RAL 3017
- RAL 3027
- RAL 3014

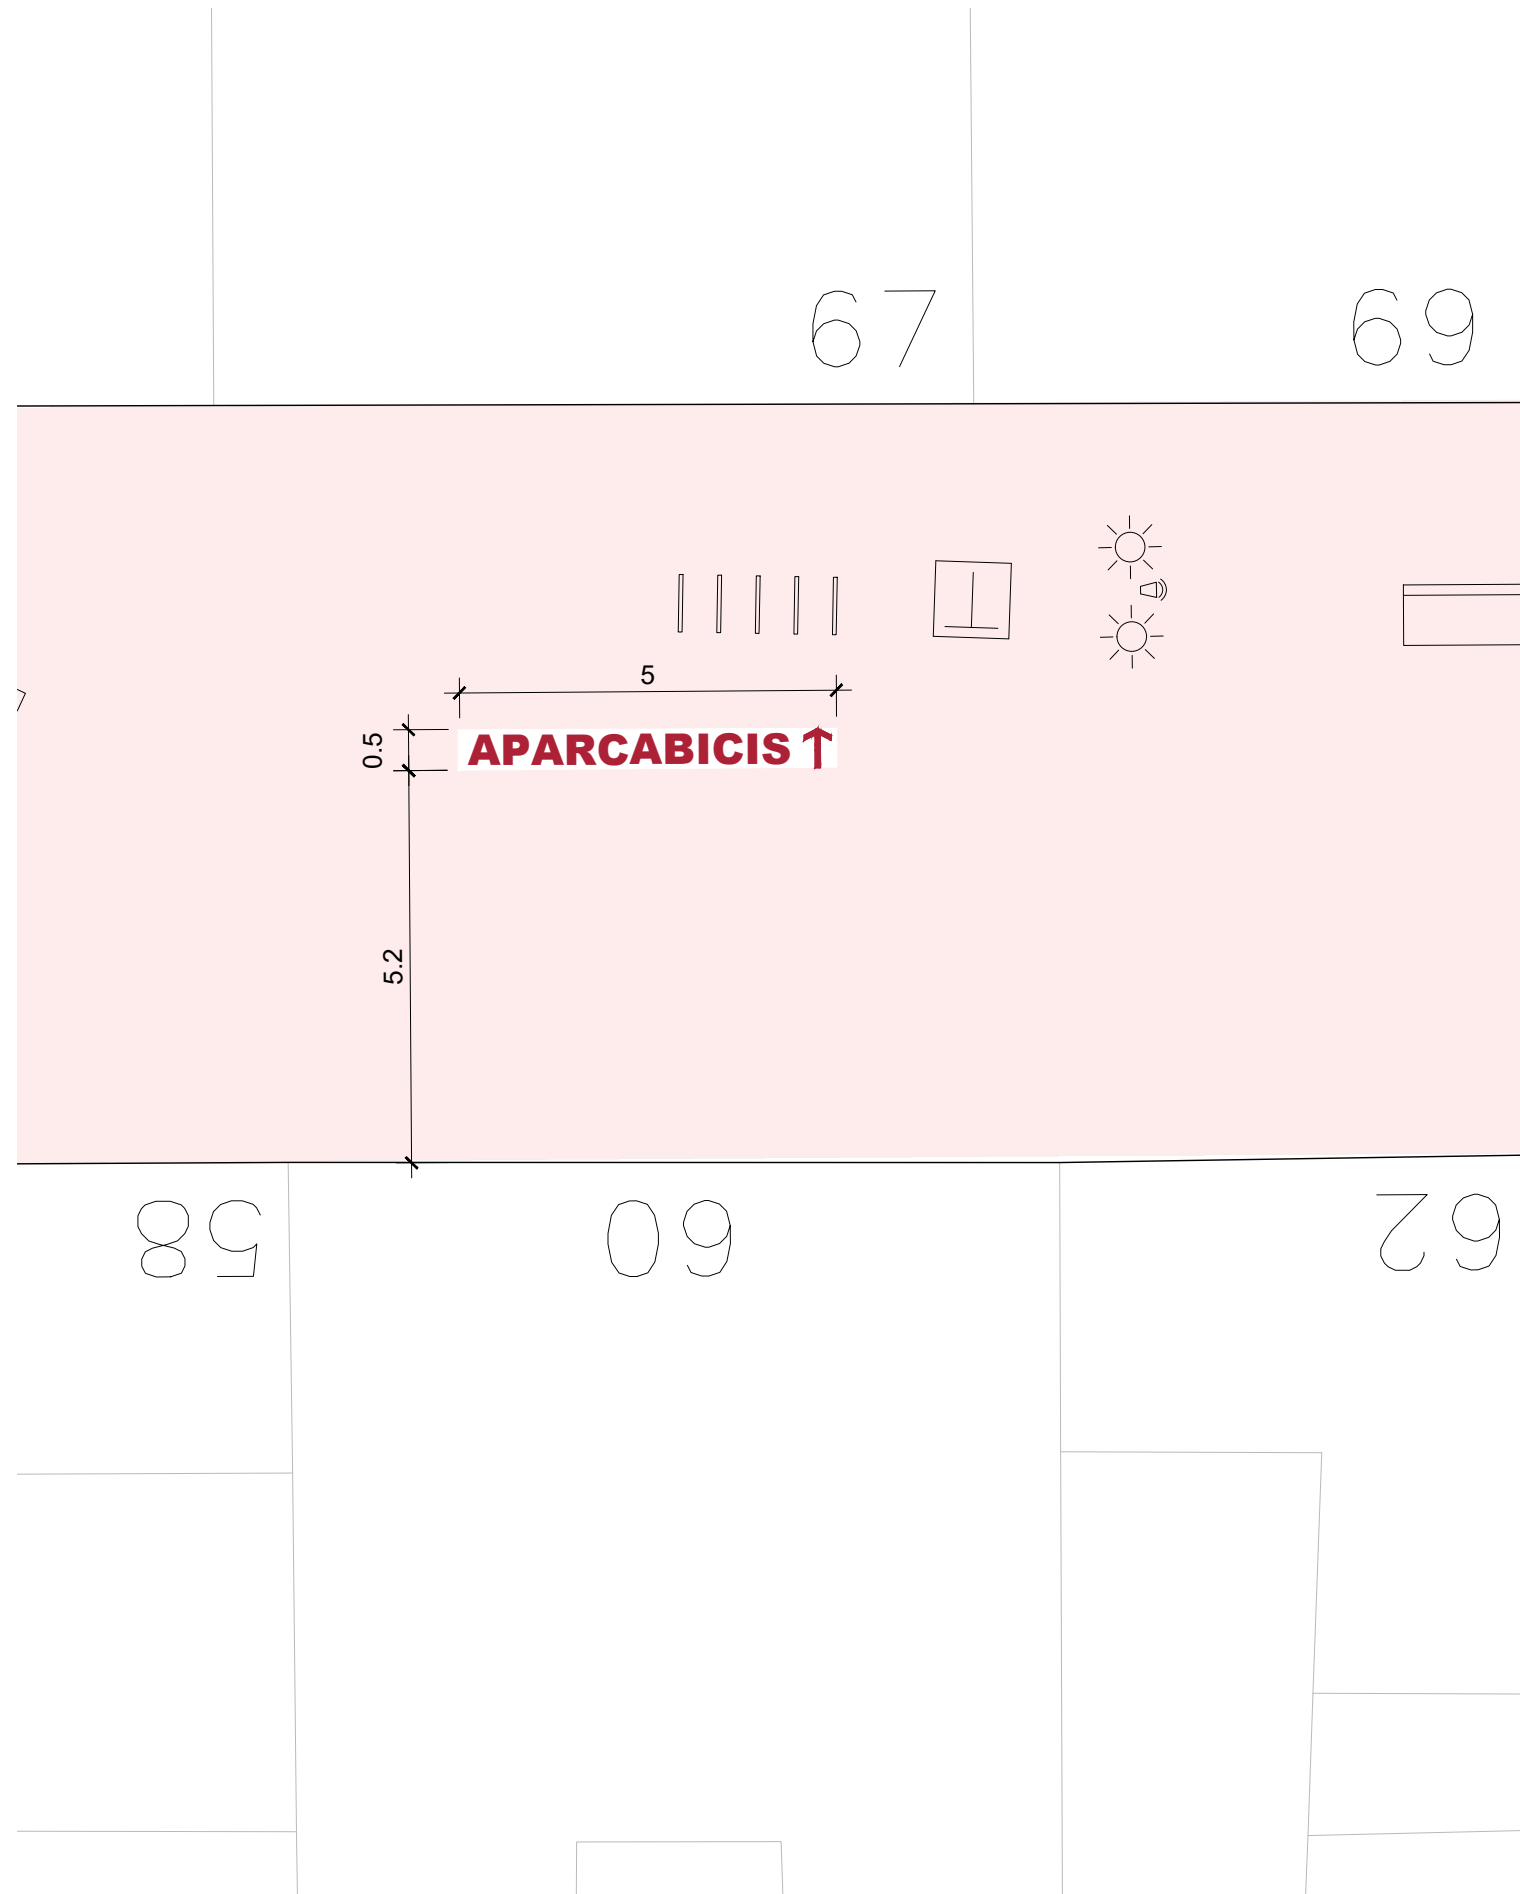


*NOTA: DIMENSIONES DE FRANJAS A REPLANTEAR EN OBRA SEGÚN PLANO Y SUPERVISIÓN TÉCNICA



LEYENDA PINTURA


- Pavimento existente
- Pavimento existente - Plaza Jardín Vertical
- RAL 9016
- RAL 3017
- RAL 3027
- RAL 3014

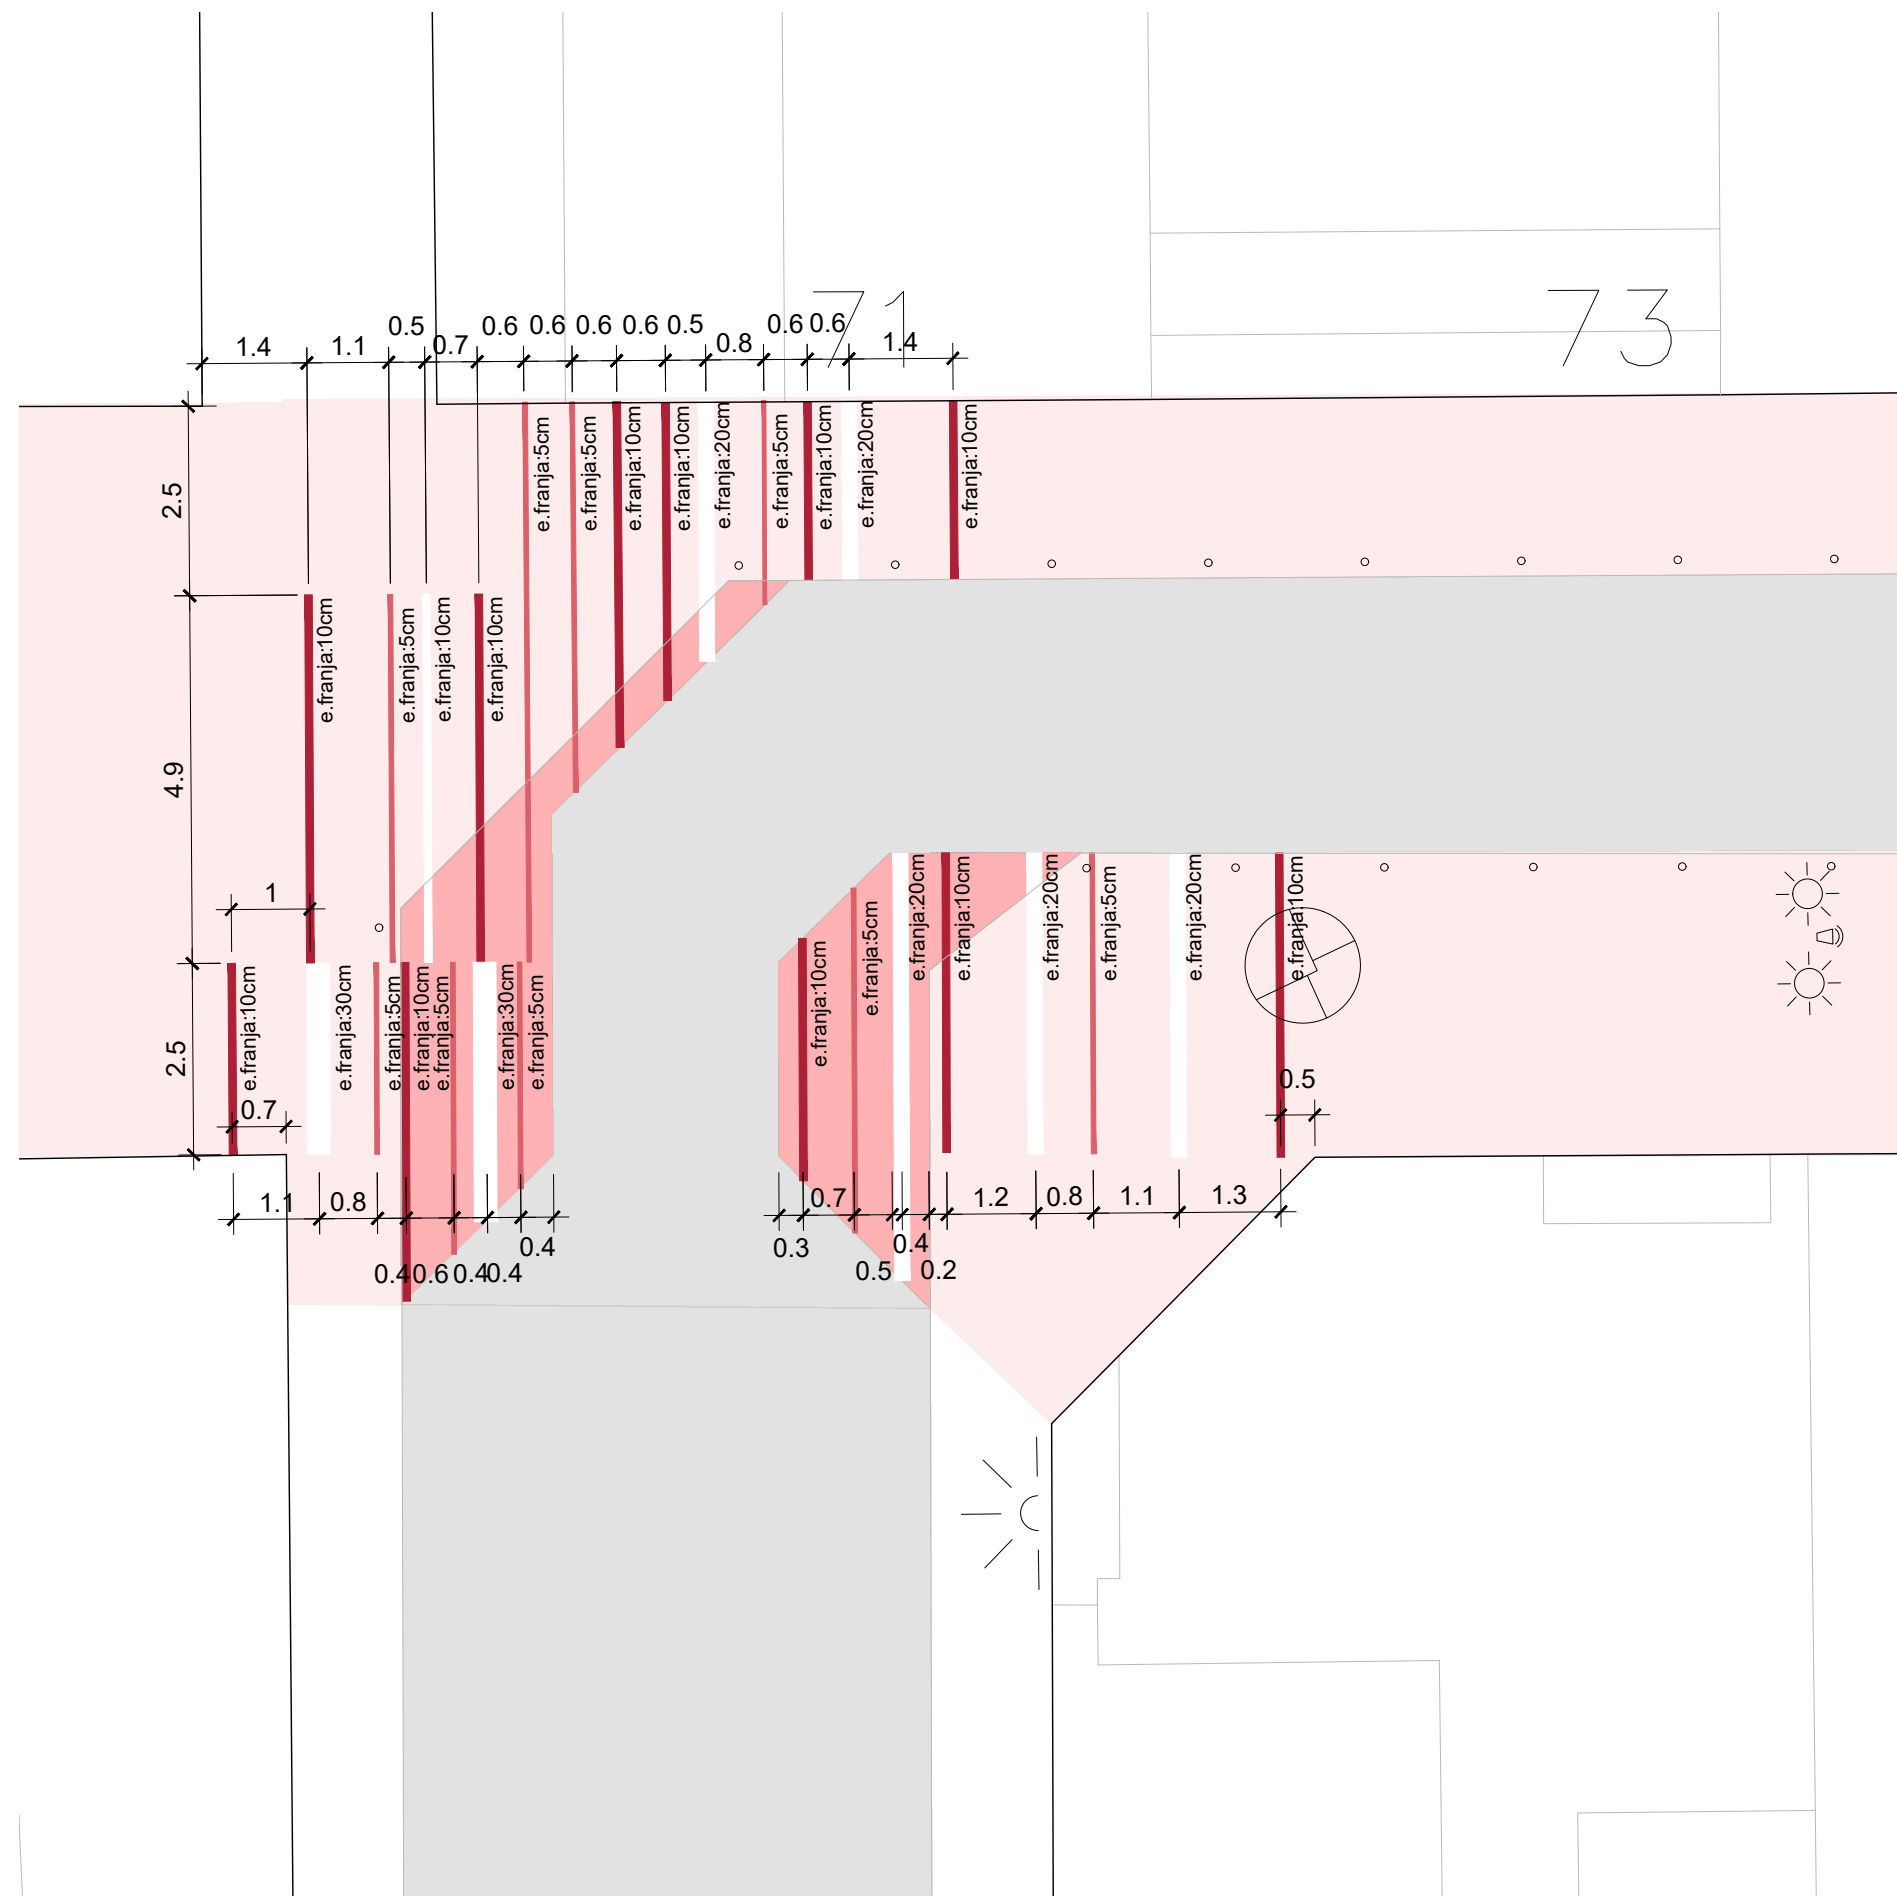

*NOTA: DIMENSIONES DE FRANJAS A REPLANTEAR EN OBRA SEGÚN PLANO Y SUPERVISIÓN TÉCNICA

LEYENDA PINTURA


- Pavimento existente
- Pavimento existente - Plaza Jardín Vertical
- RAL 9016
- RAL 3017
- RAL 3027
- RAL 3014

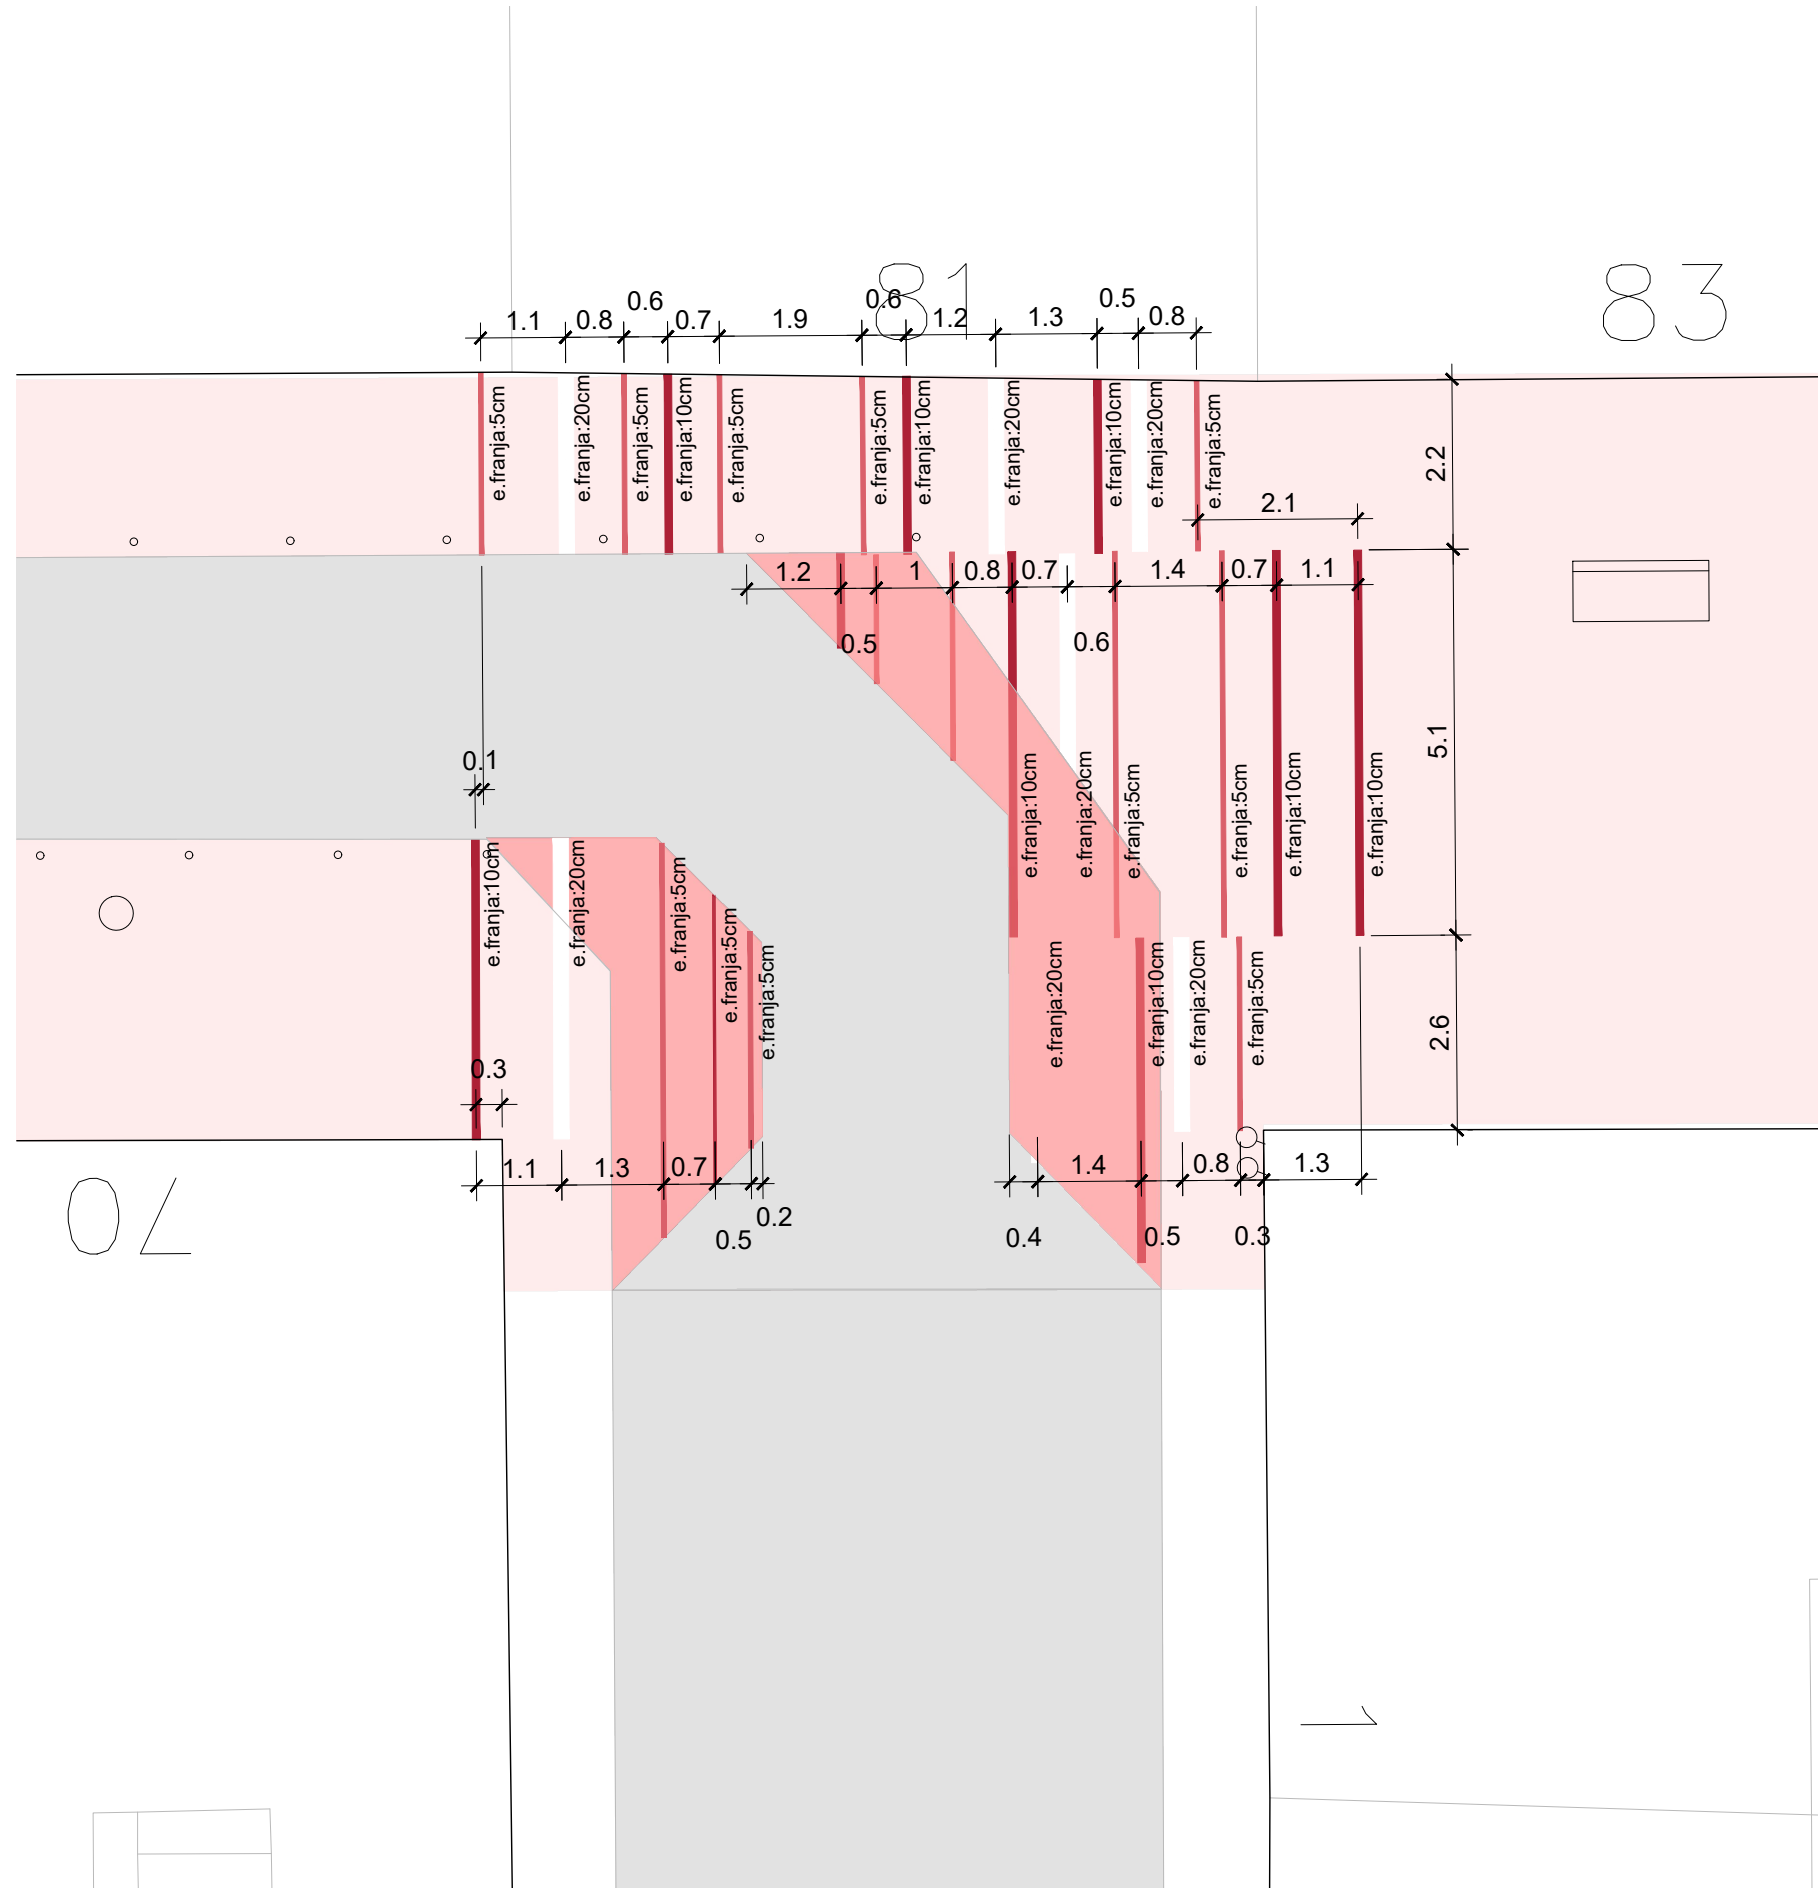


*NOTA: DIMENSIONES DE FRANJAS A REPLANTEAR EN OBRA SEGÚN PLANO Y SUPERVISIÓN TÉCNICA

LEYENDA PINTURA

- Pavimento existente
- Pavimento existente - Plaza Jardín Vertical
- RAL 9016
- RAL 3017
- RAL 3027
- RAL 3014

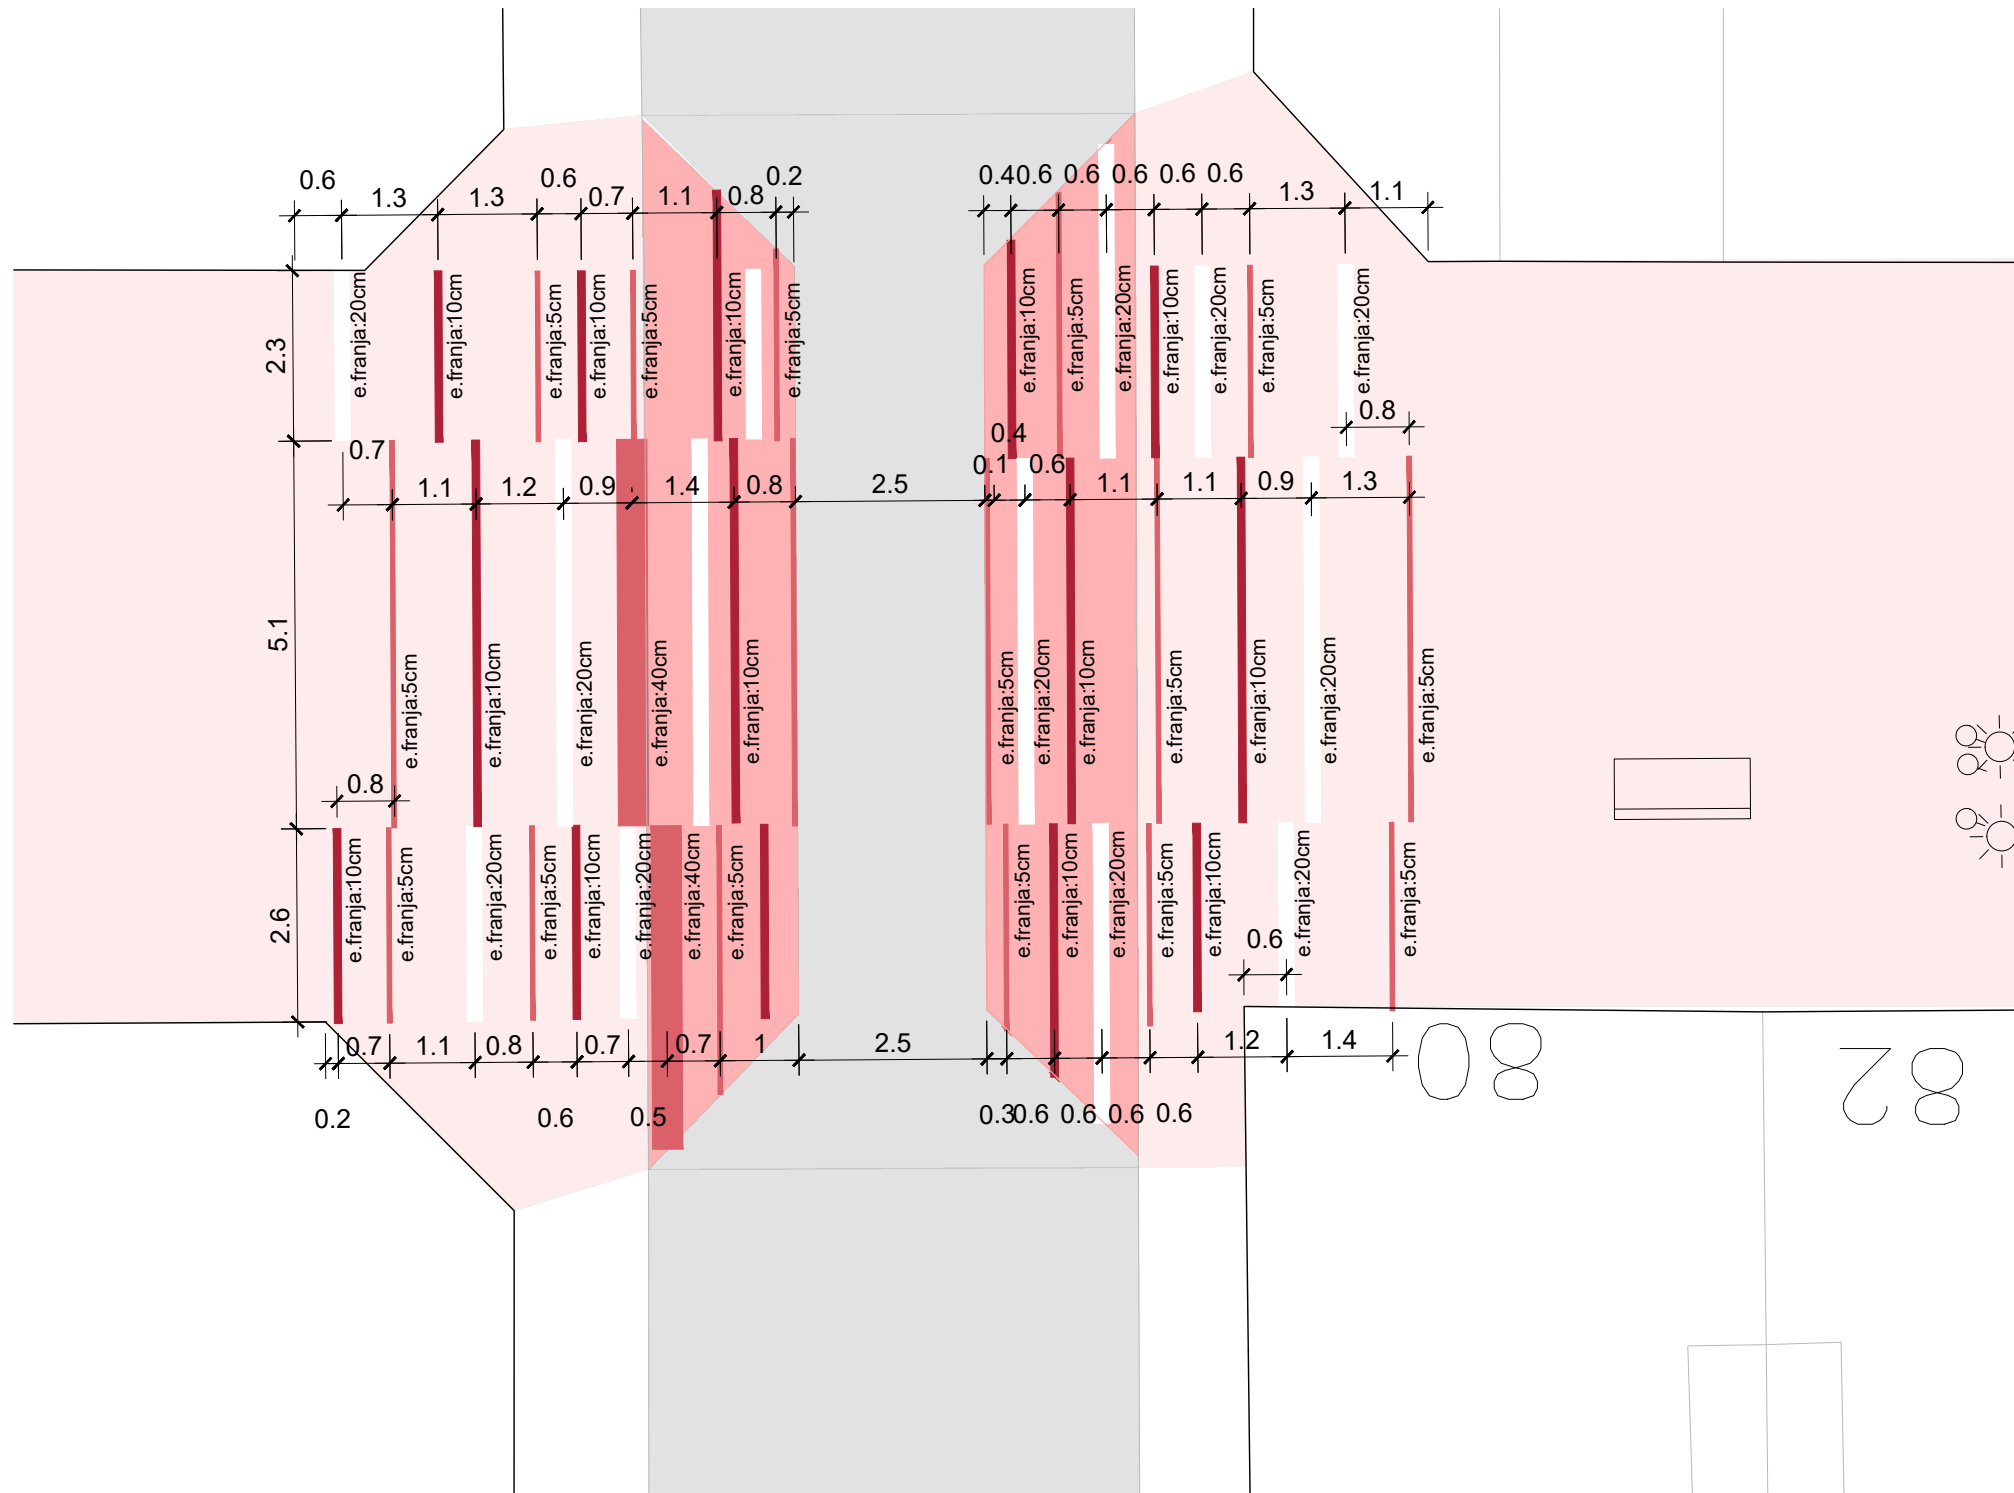


*NOTA: DIMENSIONES DE FRANJAS A REPLANTEAR EN OBRA SEGÚN PLANO Y SUPERVISIÓN TÉCNICA

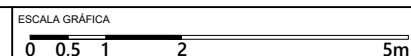

LEYENDA PINTURA


- Pavimento existente
- Pavimento existente - Plaza Jardín Vertical
- RAL 9016
- RAL 3017
- RAL 3027
- RAL 3014

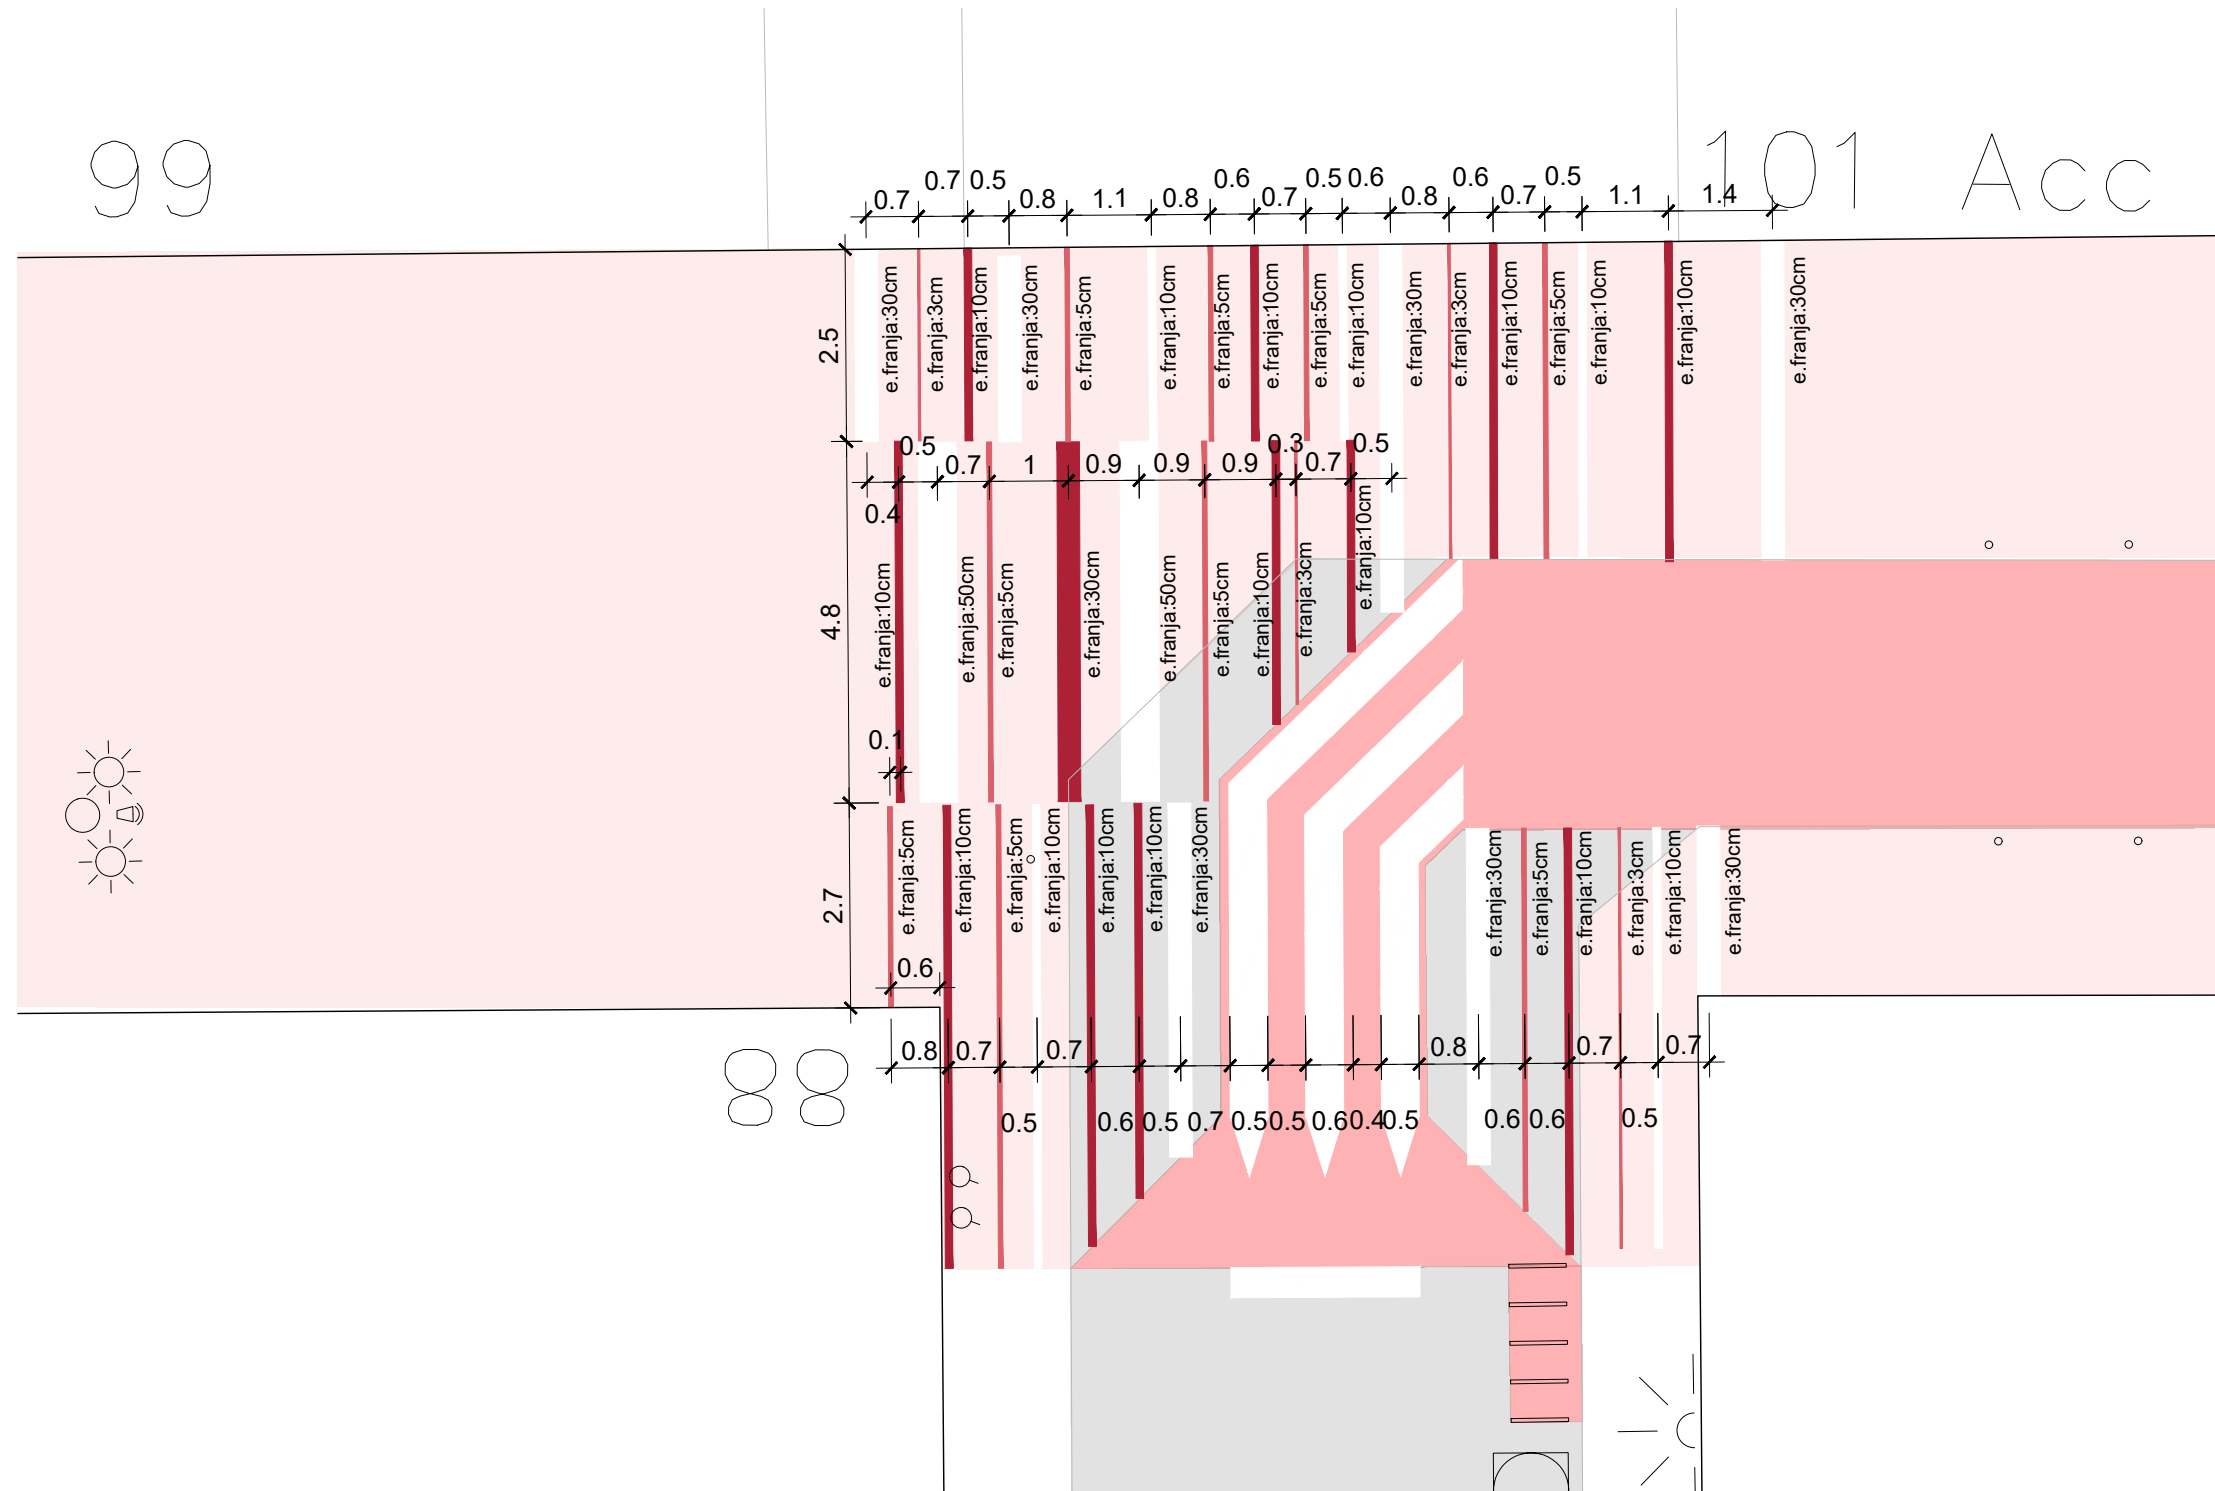

*NOTA: DIMENSIONES DE FRANJAS A REPLANTEAR EN OBRA SEGÚN PLANO Y SUPERVISIÓN TÉCNICA

LEYENDA PINTURA


- Pavimento existente
- Pavimento existente - Plaza Jardín Vertical
- RAL 9016
- RAL 3017
- RAL 3027
- RAL 3014

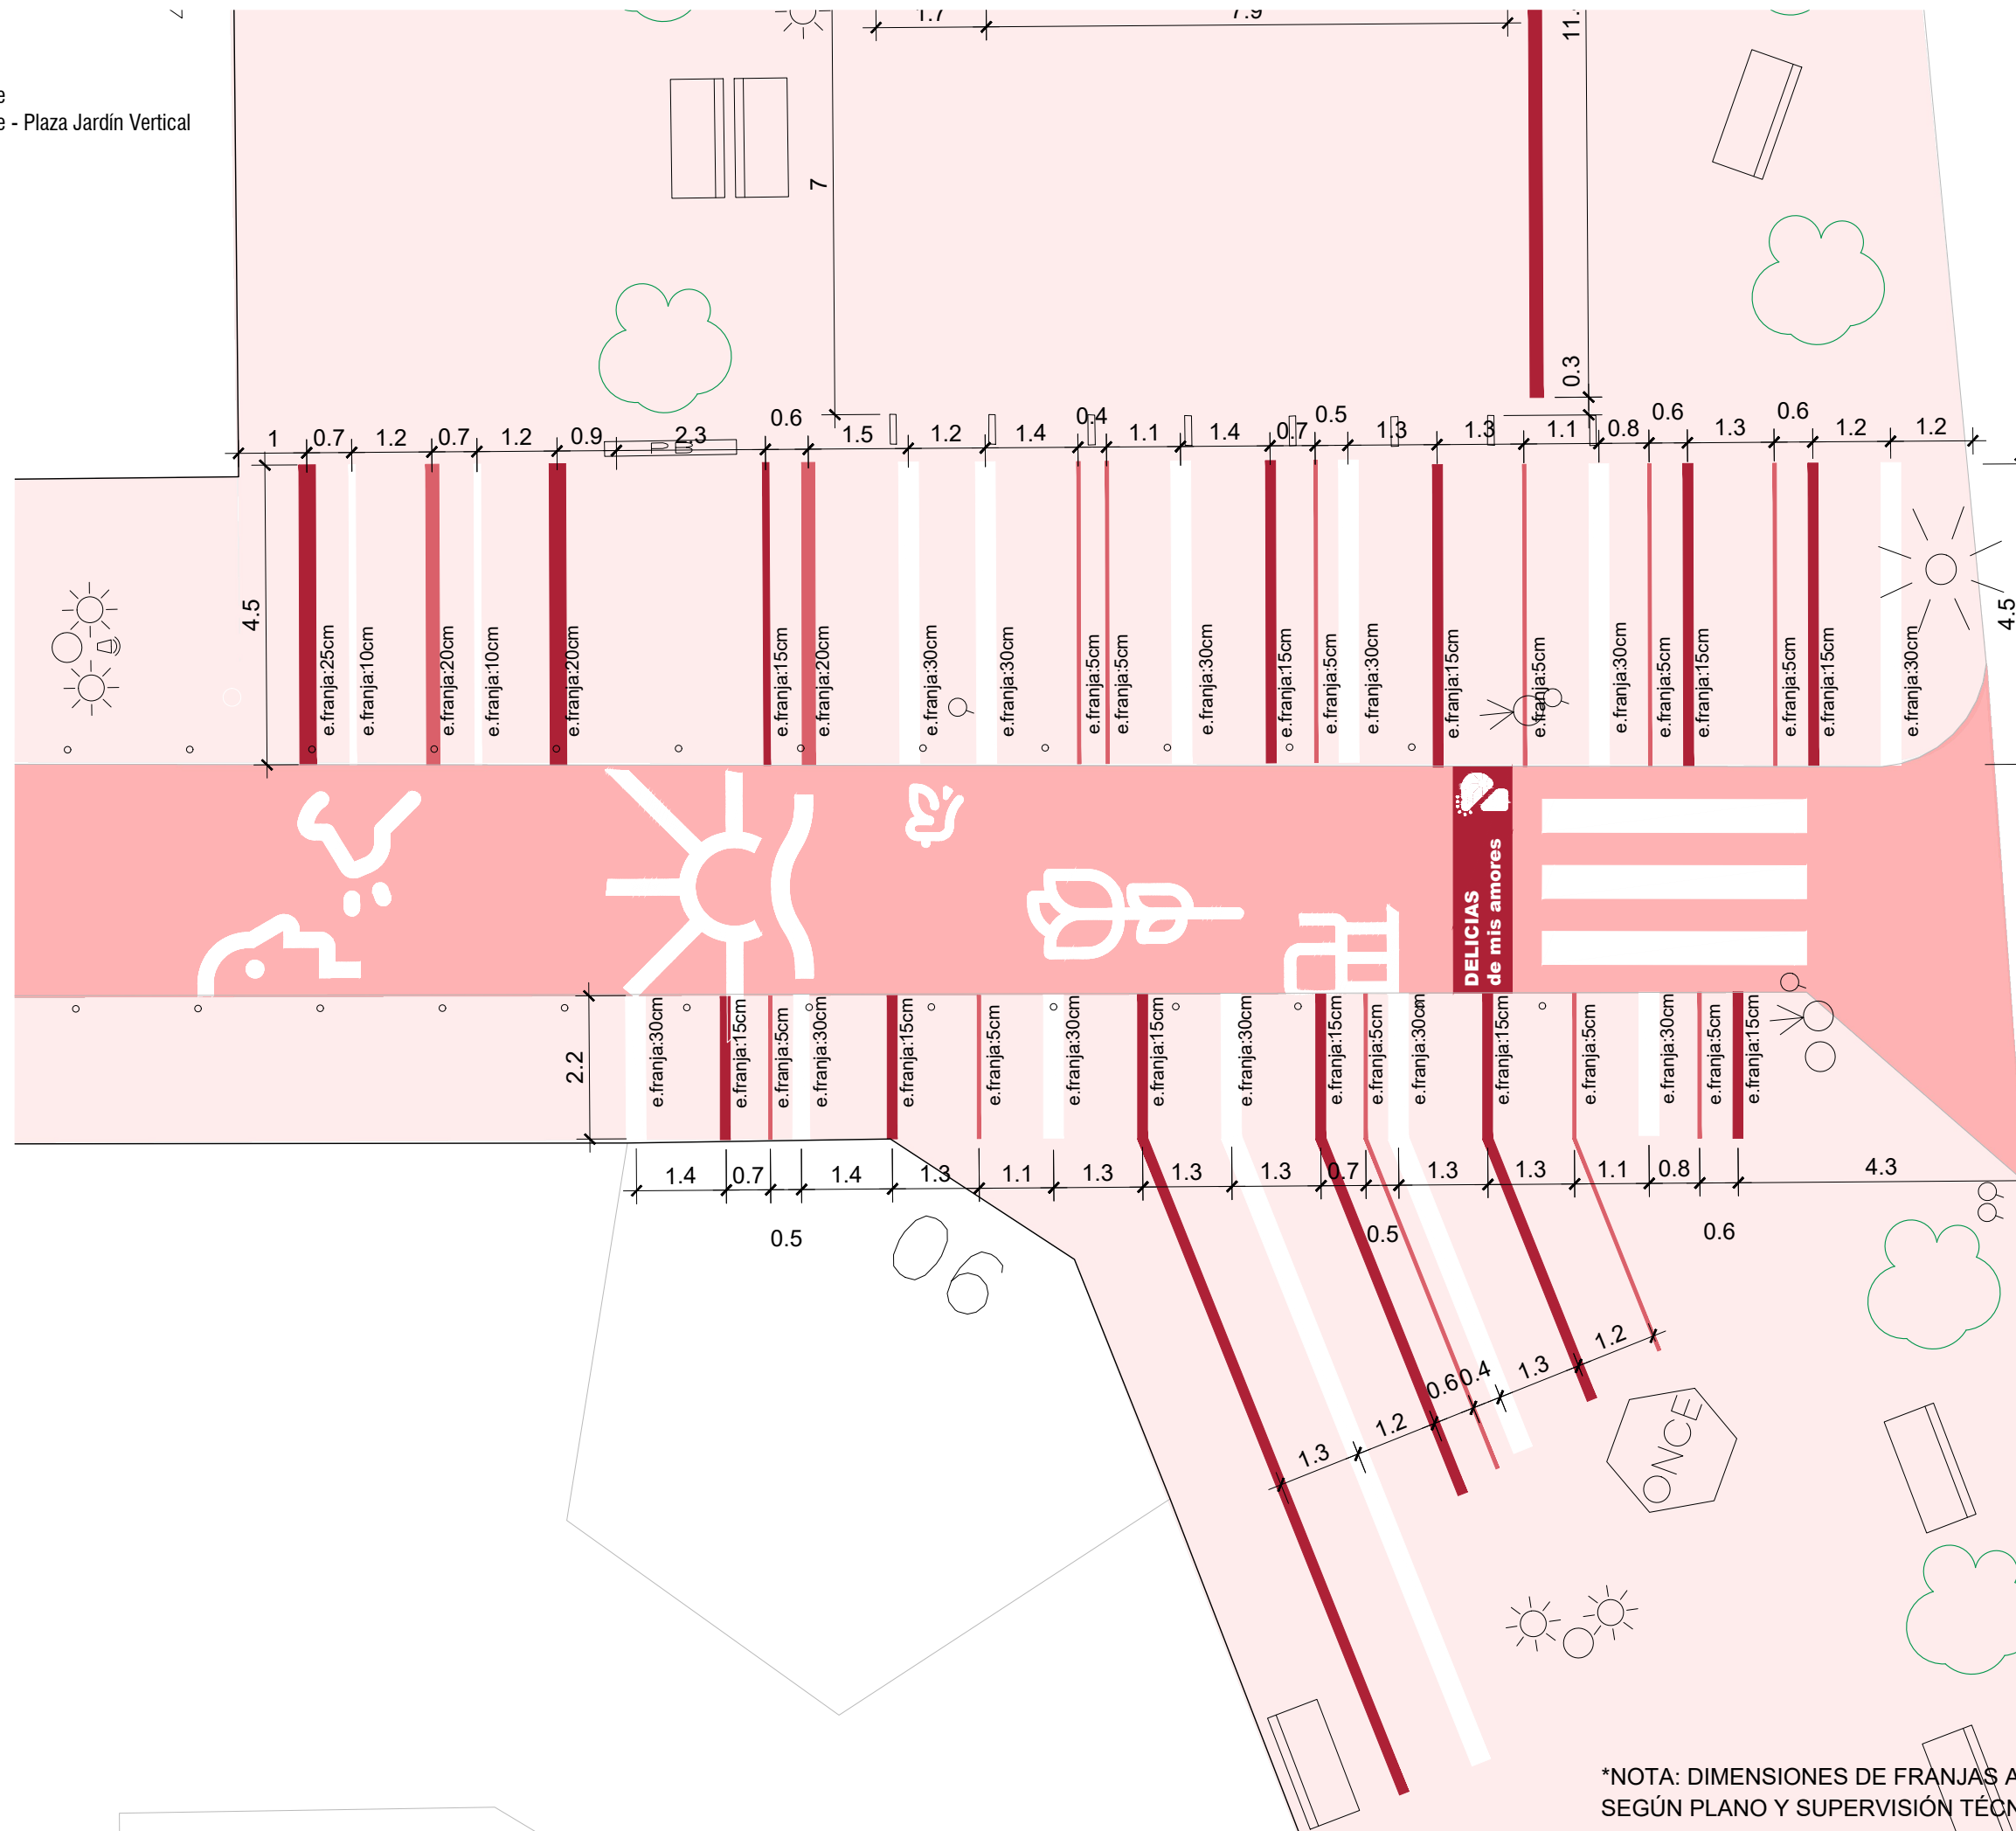

*NOTA: DIMENSIONES DE FRANJAS A REPLANTEAR EN OBRA SEGÚN PLANO Y SUPERVISIÓN TÉCNICA

LEYENDA PINTURA

- Pavimento existente
- Pavimento existente - Plaza Jardín Vertical
- RAL 9016
- RAL 3017
- RAL 3027
- RAL 3014

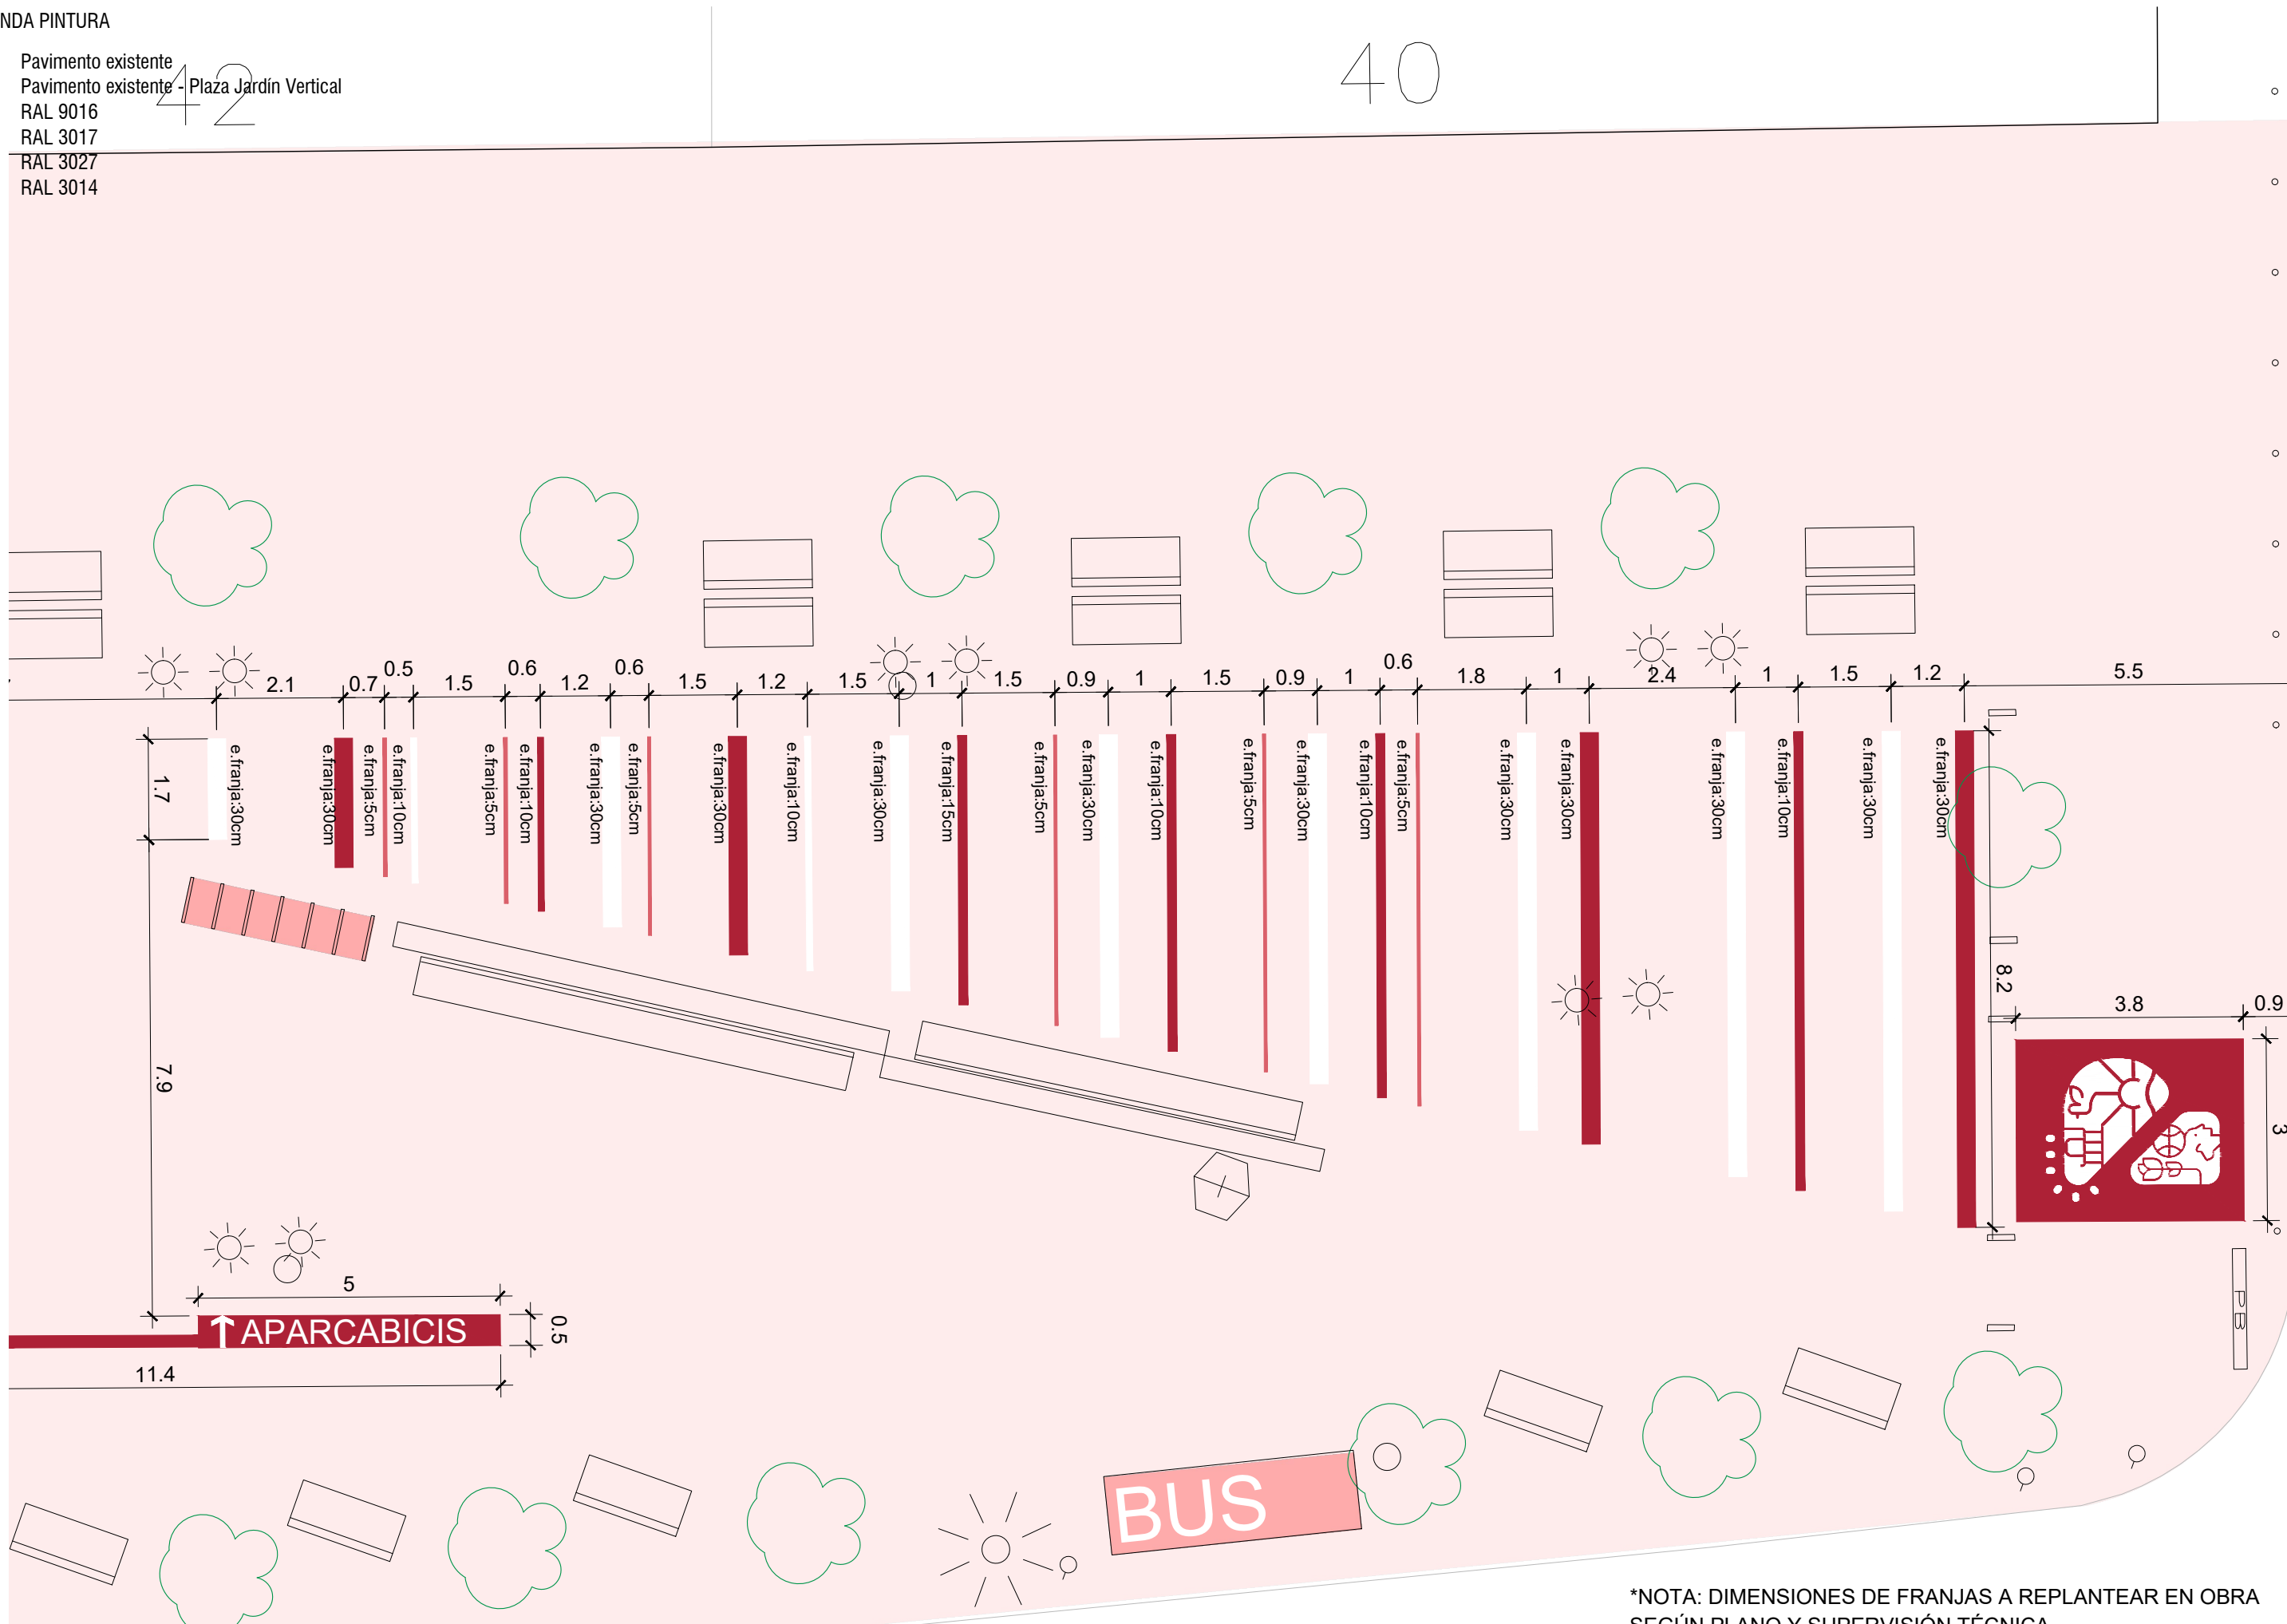

*NOTA: DIMENSIONES DE FRANJAS A REPLANTEAR EN OBRA SEGÚN PLANO Y SUPERVISIÓN TÉCNICA

