



PASEOS COMERCIALES DE ZARAGOZA:
Proyectos de Mejora de la Escena Urbana

PROYECTO DE EJECUCIÓN

LOTE 2: Señalética en farolas_DEL

B Planos

JUNIO 2022

102656


IDOM

Nº DE PLANO**TÍTULO****LOTE: Señalética en farolas DELICIAS**

102656	DEL	001	SITUACIÓN
102656	DEL	200	SEÑALÉTICA EN FAROLAS. Planta General
102656	DEL	830	DETALLES. Farolas. Alzados
102656	DEL	831	DETALLES. Farolas TIPO 1. Alzados
102656	DEL	832	DETALLES. Farolas TIPO 2. Alzados
102656	DEL	833	DETALLES. Farolas TIPO 3. Alzados
102656	DEL	834	DETALLES. Farolas. Montaje

ANEXO. Fabricación




102656	DEL	831.1	PANELA
102656	DEL	831.2	PANELB
102656	DEL	831.3	PANELC
102656	DEL	831.4	PANEL1
102656	DEL	831.5	PANEL2
102656	DEL	831.6	PANEL3
102656	DEL	831.7	PANEL4
102656	DEL	831.8	PANEL5
102656	DEL	831.9	PANEL6
102656	DEL	832.1	FAROLA02
102656	DEL	832.2	FAROLA21
102656	DEL	832.3	FAROLA23
102656	DEL	832.4	FAROLA25
102656	DEL	833.1	FAROLA03.HAZ
102656	DEL	833.2	FAROLA03.ENVES
102656	DEL	833.3	FAROLA05.HAZ
102656	DEL	833.4	FAROLA05.ENVES
102656	DEL	833.5	FAROLA07.HAZ
102656	DEL	833.6	FAROLA07.ENVES
102656	DEL	833.7	FAROLA11.HAZ
102656	DEL	833.8	FAROLA11.ENVES
102656	DEL	833.9	FAROLA12.HAZ
102656	DEL	833.10	FAROLA12.ENVES
102656	DEL	833.11	FAROLA14.HAZ
102656	DEL	833.12	FAROLA14.ENVES
102656	DEL	833.13	FAROLA16.HAZ
102656	DEL	833.14	FAROLA16.ENVES
102656	DEL	833.15	FAROLA18.HAZ
102656	DEL	833.16	FAROLA18.ENVES

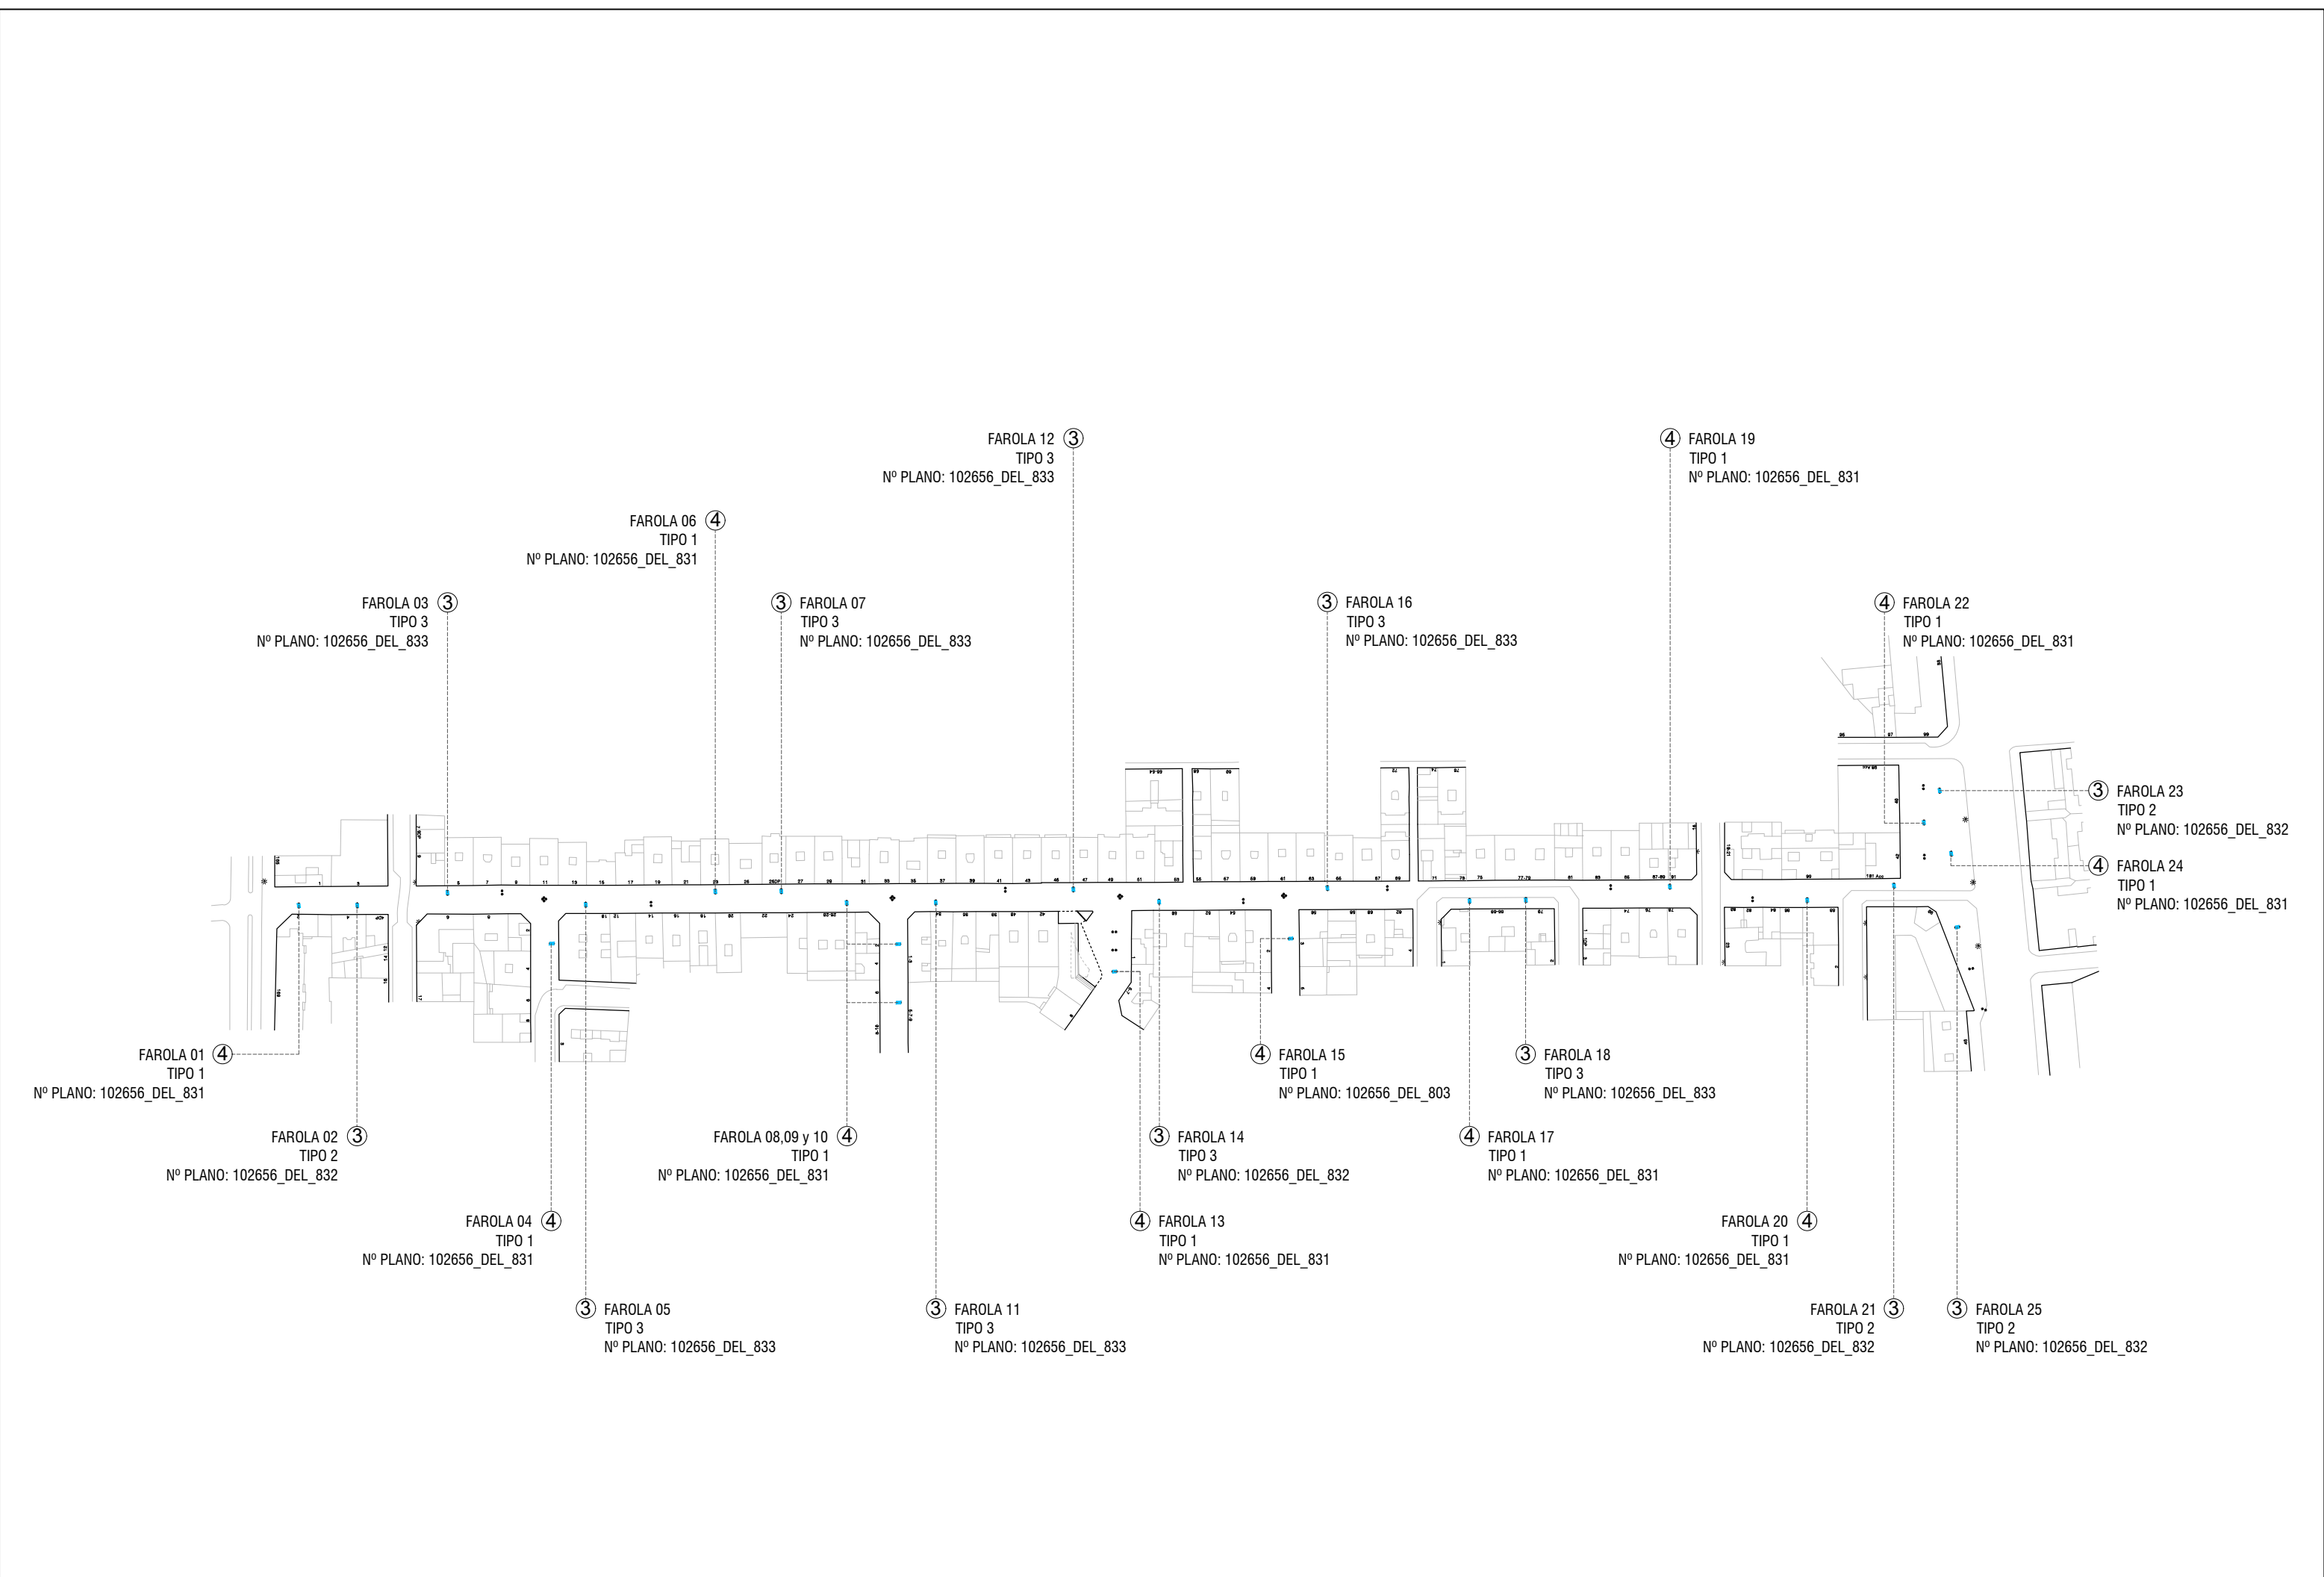


TIPO 1. BRANDING PASEO

TIPO 2. ANDADOMETRO "P"


TIPO 3. ANDADOMETRO

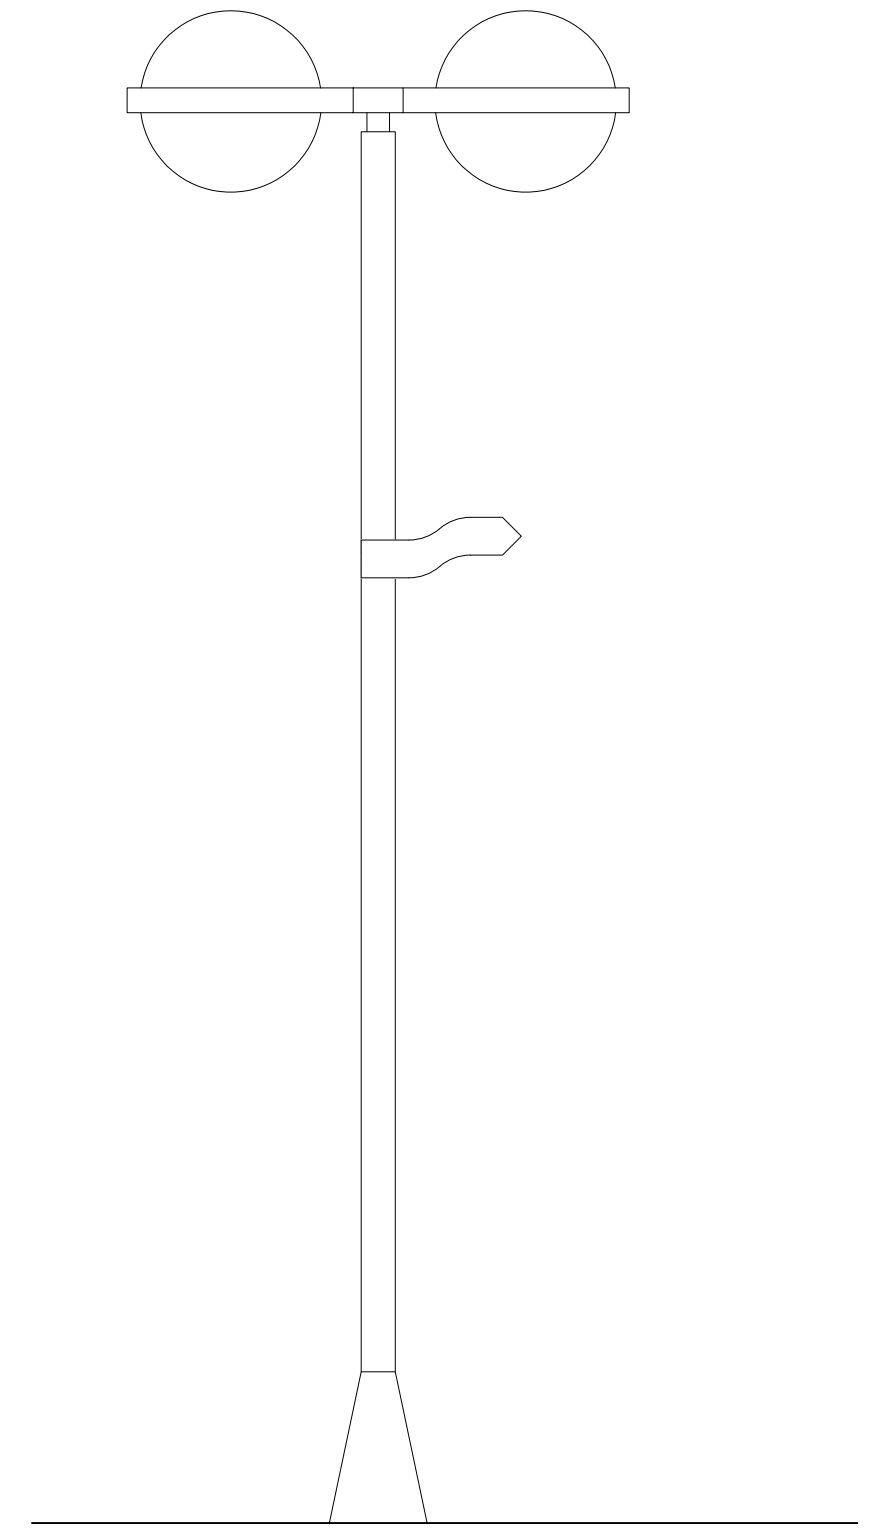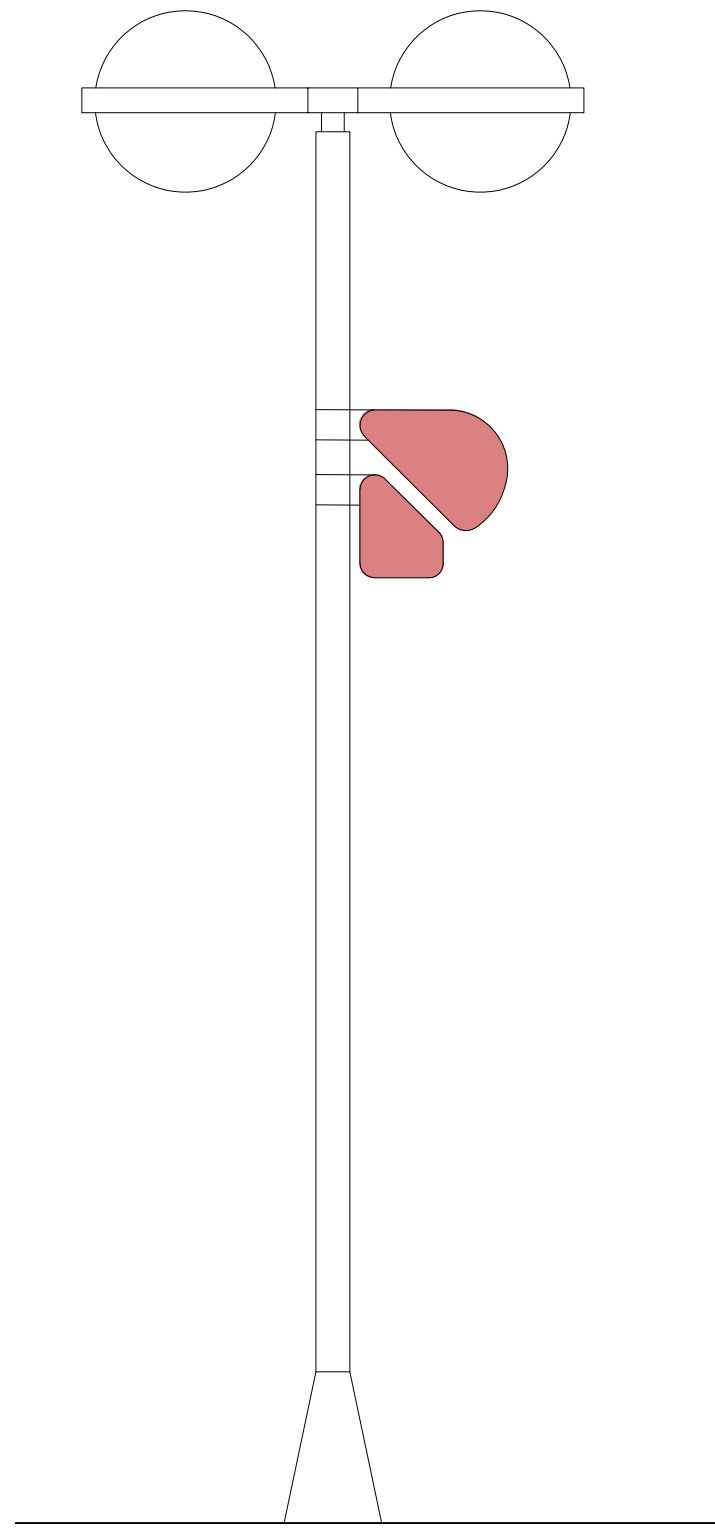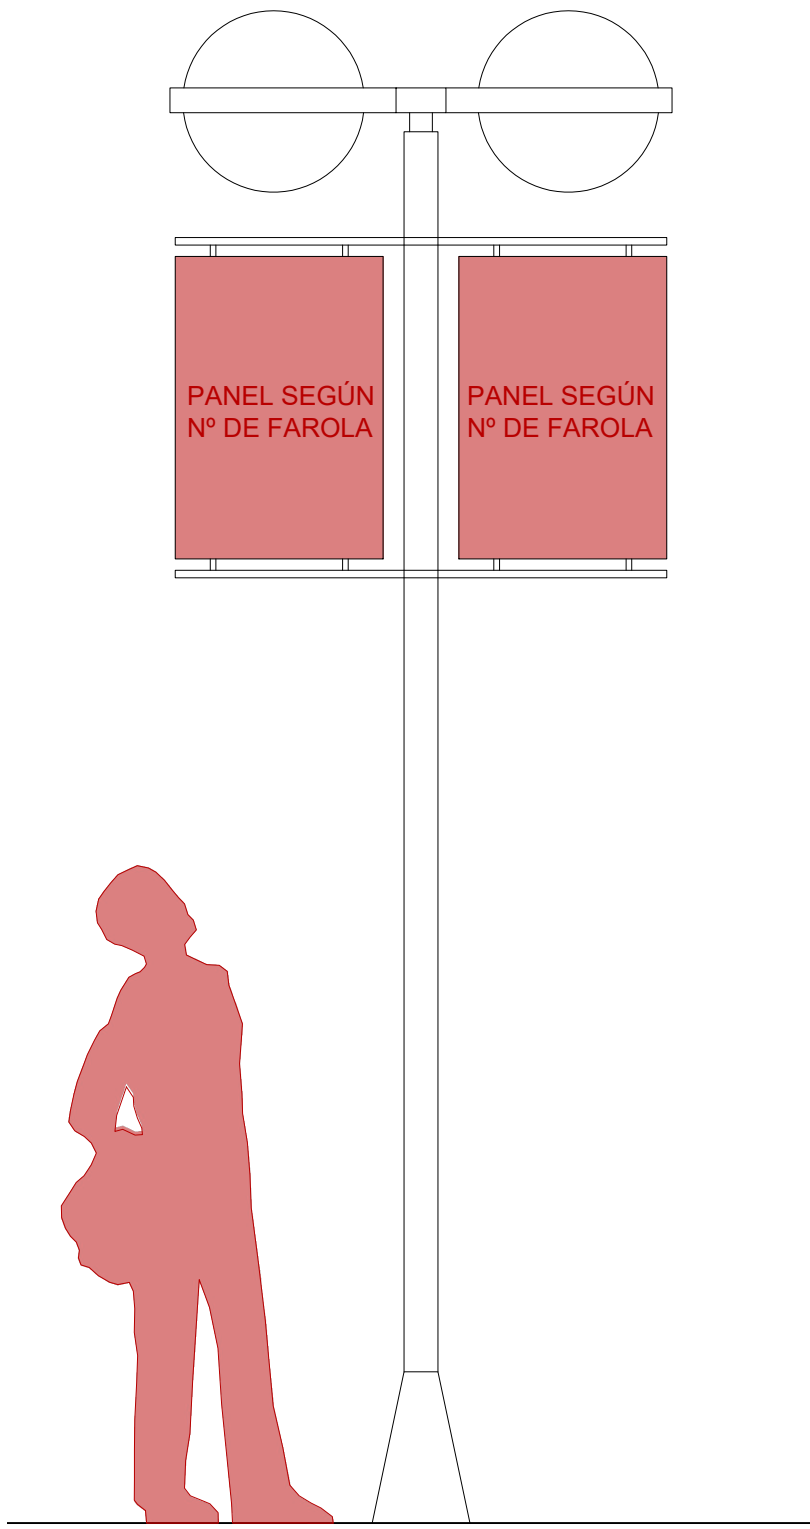


TIPO 1. BRANDING PASEO

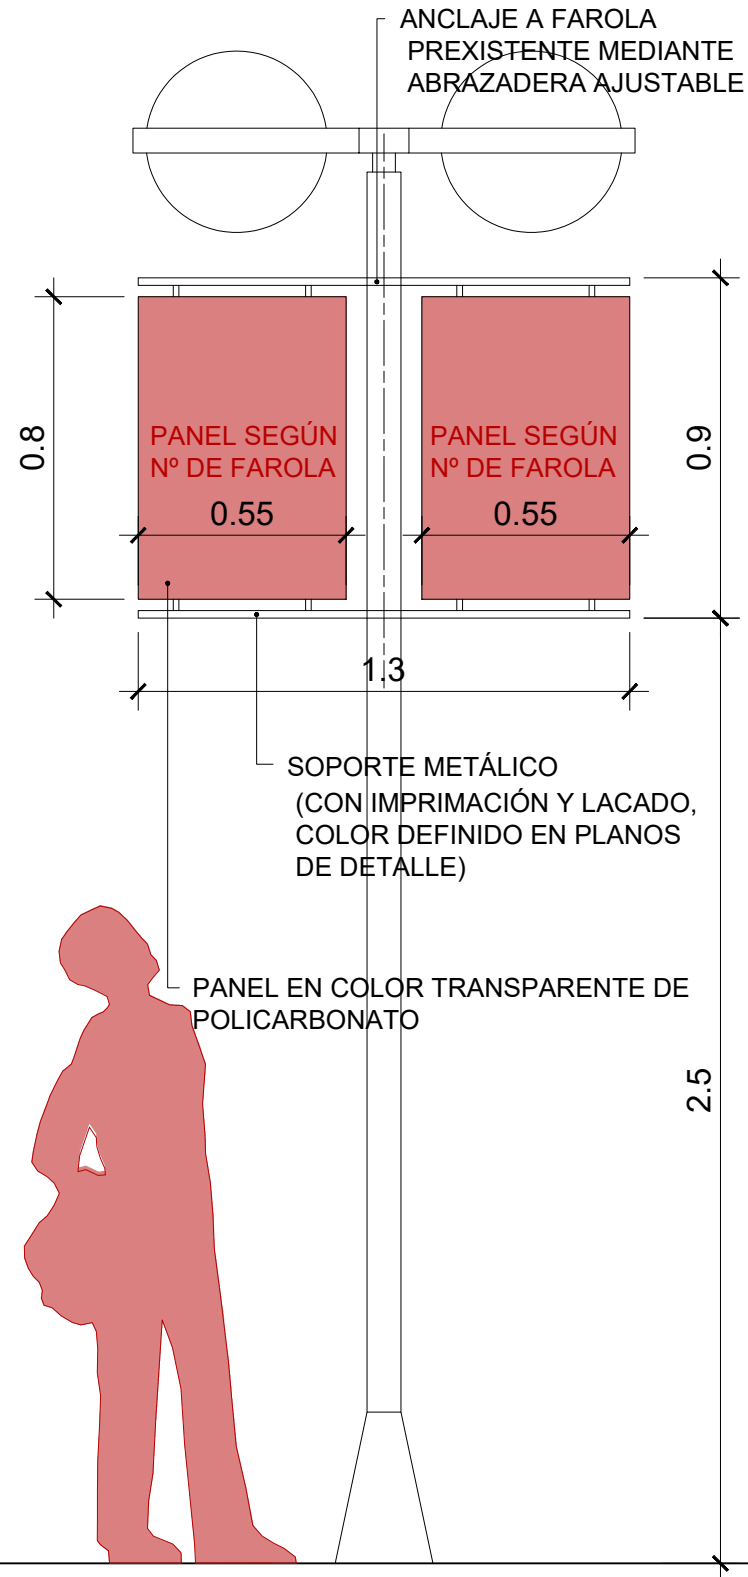


*NOTA: SE COMPROBARÁ IN SITU QUE LA POSICIÓN DE LA SEÑALÉTICA NO OBSTACULIZA LA VISIÓN DE LA ETIQUETA IDENTIFICATIVA DE LA FAROLA

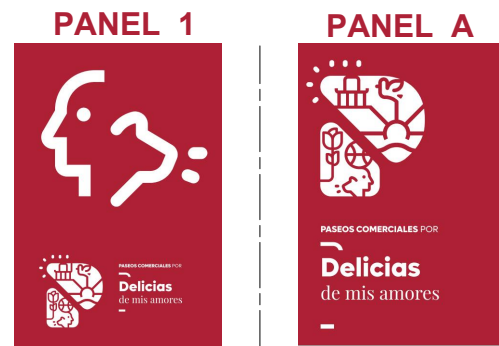


FAROLA 20 Hacia Av. Madrid

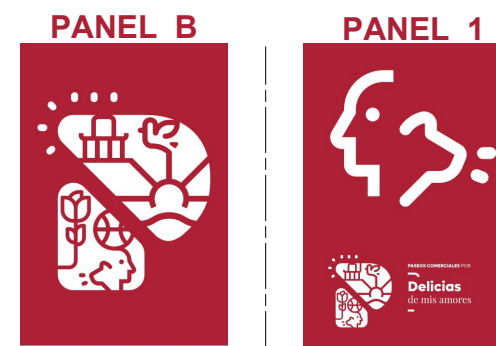


FAROLA 04 Hacia C/Delicias

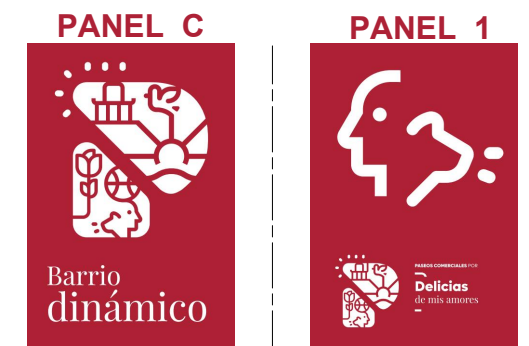

FAROLA 15 Hacia C/Delicias

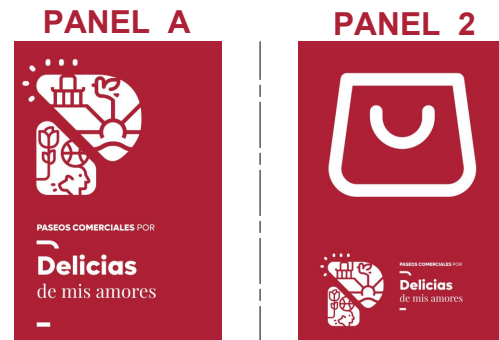


FAROLA 01 Hacia Av. Madrid

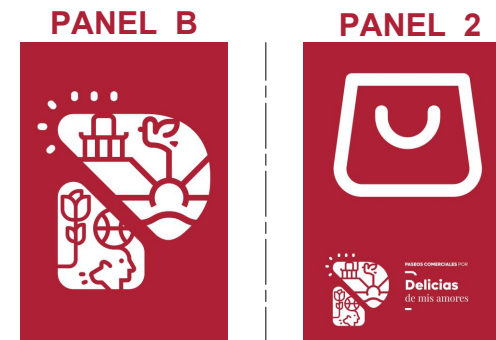


FAROLA 08 Hacia Duquesa Villahermosa




FAROLA 19 Hacia Av Madrid

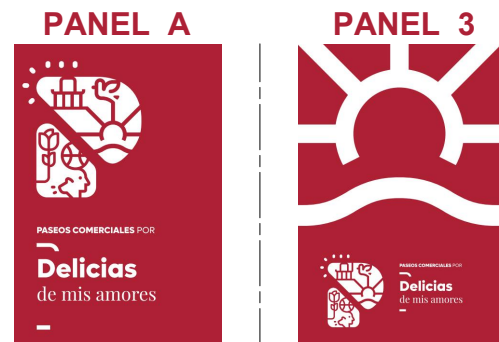


FAROLA 10. Hacia C/Delicias

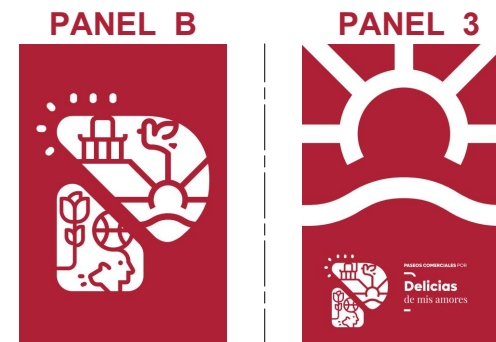


FAROLA 06 Hacia Av. Madrid

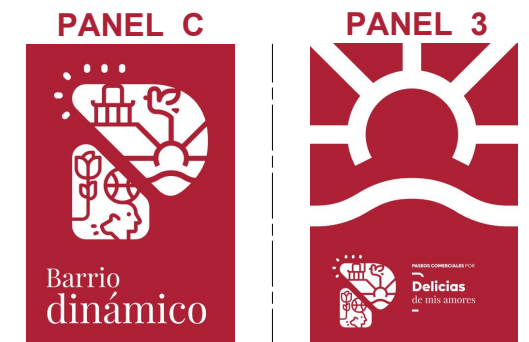


FAROLA 22 Hacia Av. Madrid

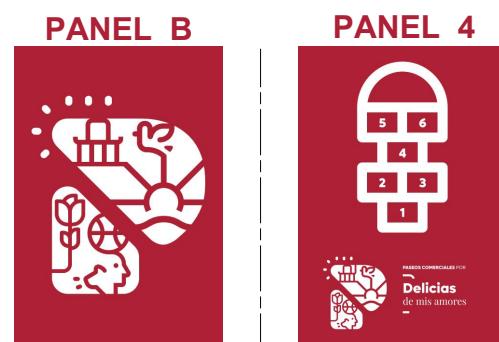


FAROLA 09 Hacia C/Delicias

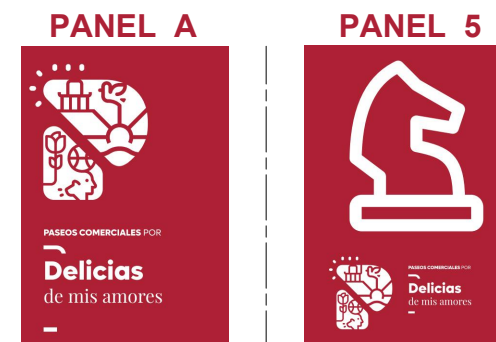

FAROLA 13 Hacia C/Delicias

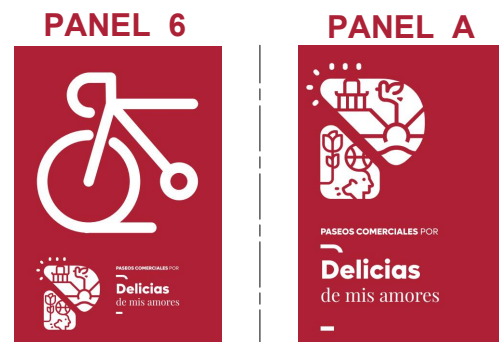


FAROLA 24 Hacia C/Delicias


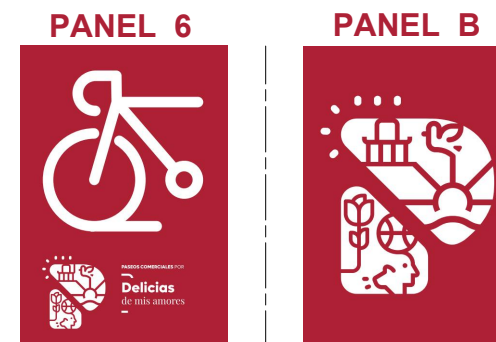


FAROLA 17. Hacia Duquesa Villahermosa


TIPO 2. ANDADOMETRO "P"

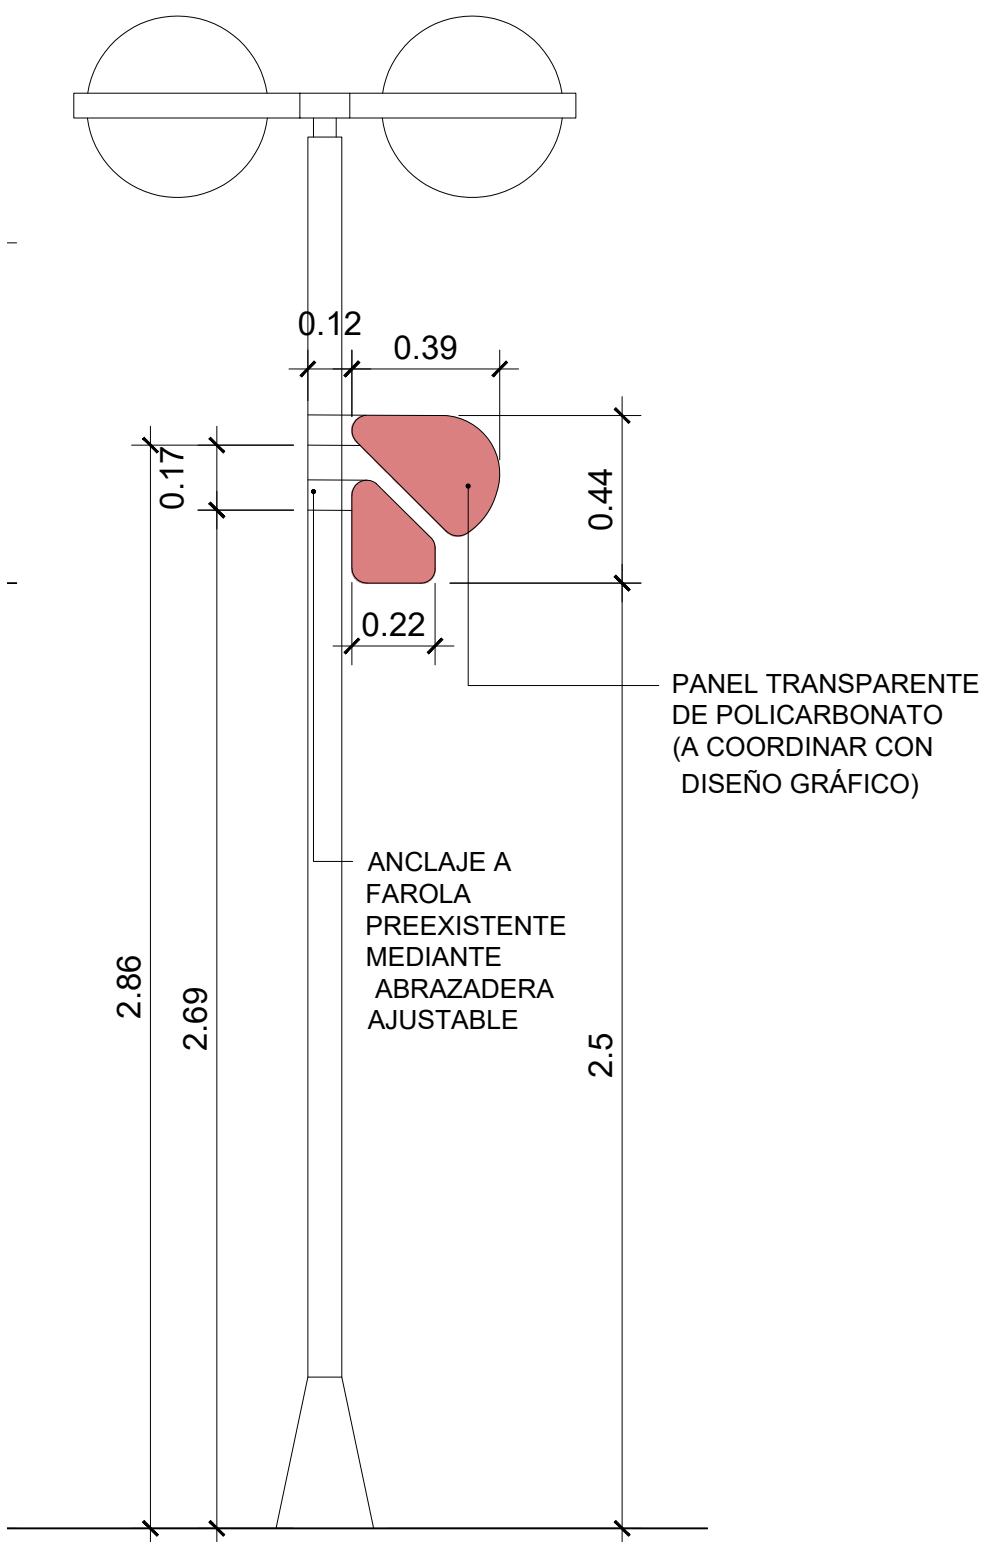


FAROLA 02

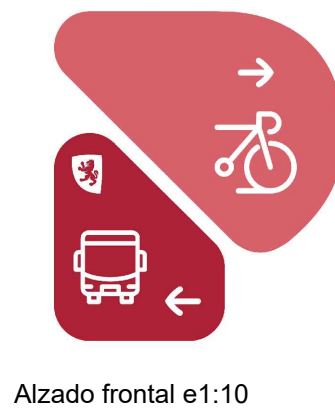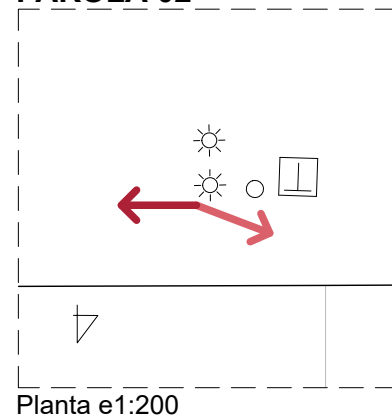


FAROLA 23

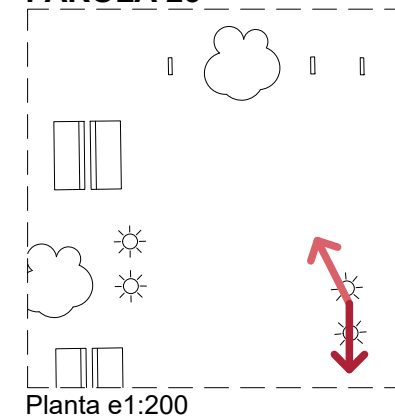

FAROLA 21


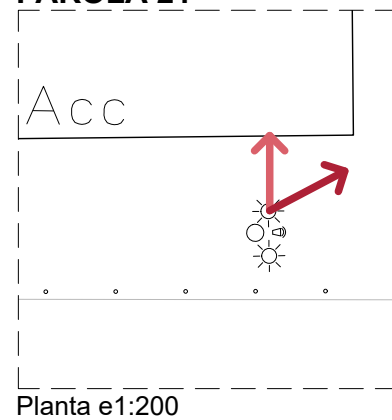


FAROLA 25

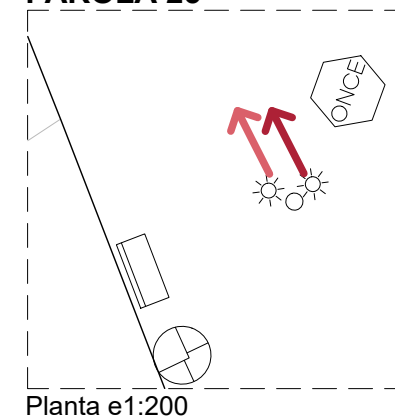


*NOTA: SE COMPROBARÁ IN SITU QUE LA POSICIÓN DE LA SEÑALÉTICA NO OBSTACULIZA LA VISIÓN DE LA ETIQUETA IDENTIFICATIVA DE LA FAROLA

TIPO 3. ANDADOMETRO

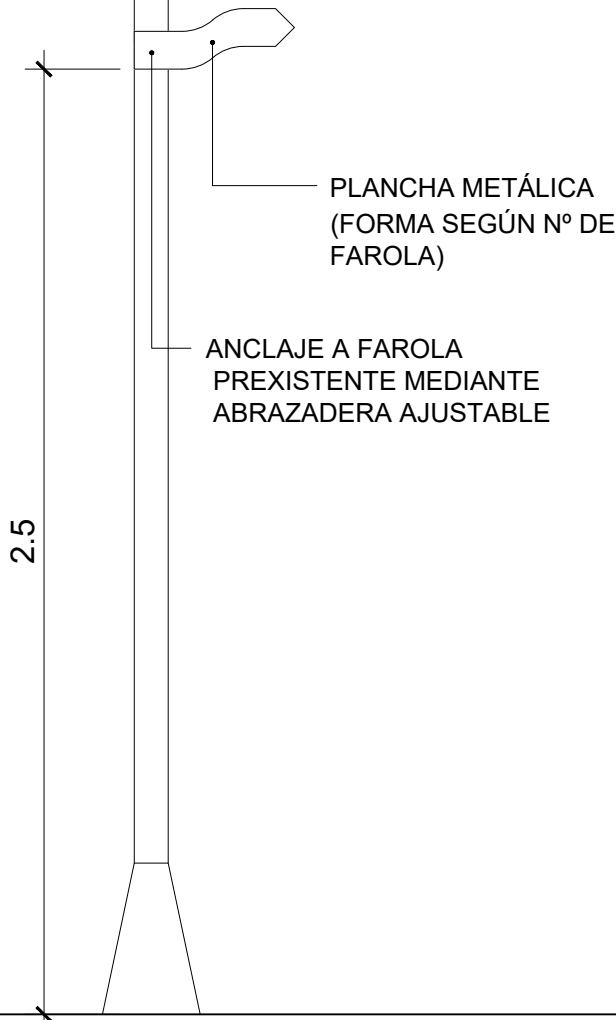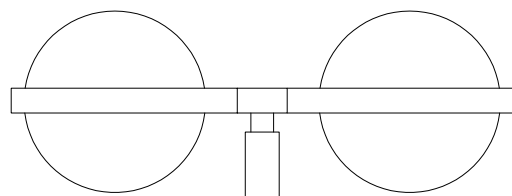

*NOTA: SE COMPROBARÁ IN SITU QUE LA POSICIÓN DE LA SEÑALÉTICA NO OBSTACULIZA LA VISIÓN DE LA ETIQUETA IDENTIFICATIVA DE LA FAROLA

FAROLA 03

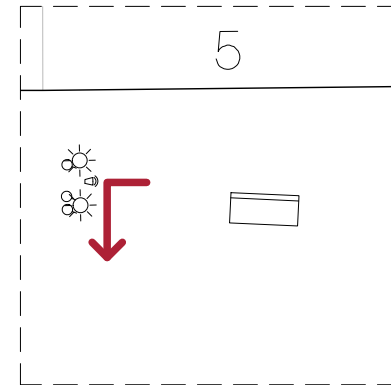


Planta e1:200



Alzado frontal e1:10

FAROLA 12

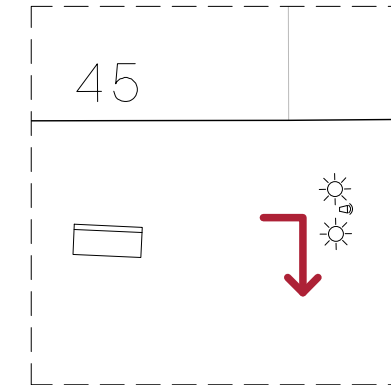


Planta e1:200



Alzado frontal e1:10

FAROLA 05

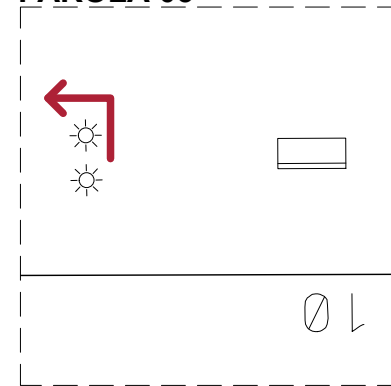


Planta e1:200



Alzado frontal e1:10

FAROLA 14

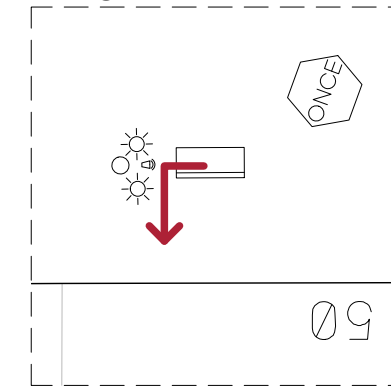


Planta e1:200




Alzado frontal e1:10

FAROLA 07

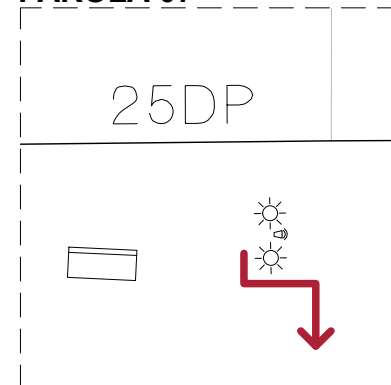


Planta e1:200

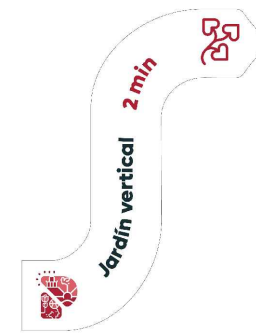


Alzado frontal e1:10

FAROLA 16

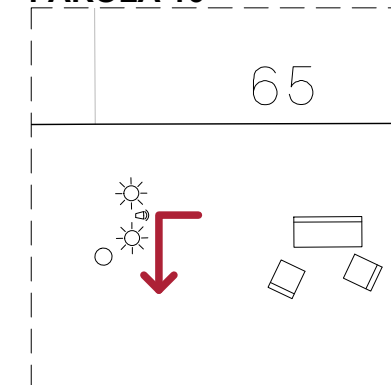


Planta e1:200

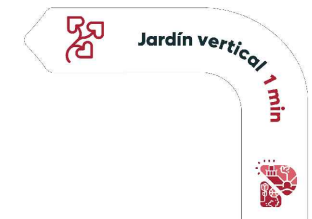

Alzado frontal e1:10

FAROLA 11

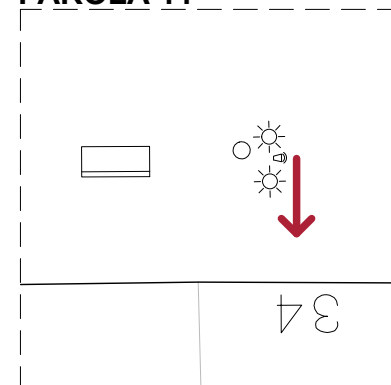


Planta e1:200




Alzado frontal e1:10

FAROLA 18


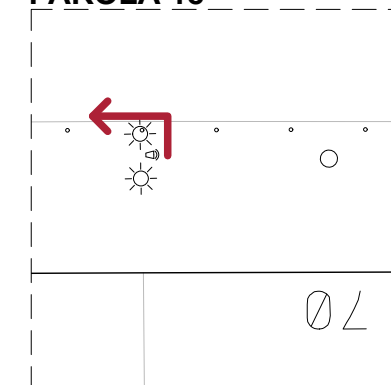


Planta e1:200

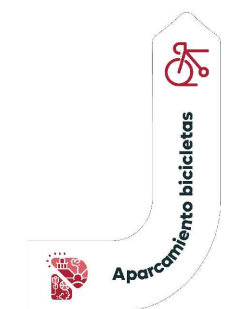


Alzado frontal e1:10



BANDEROLA TIPO 1

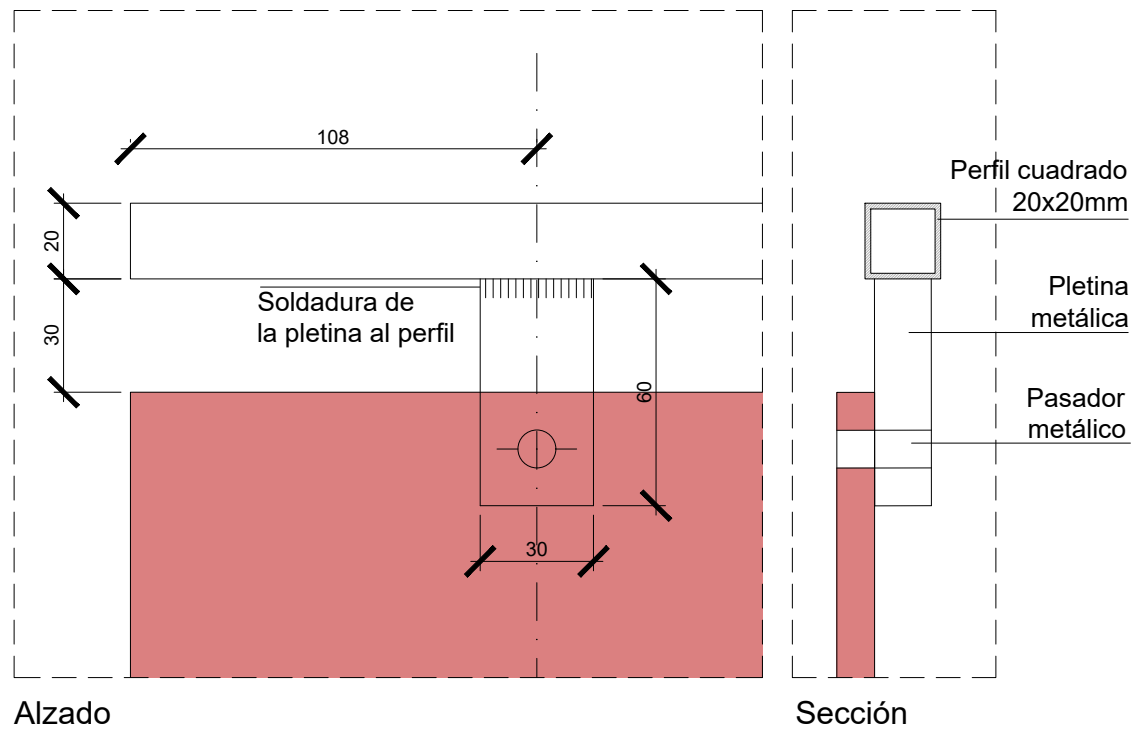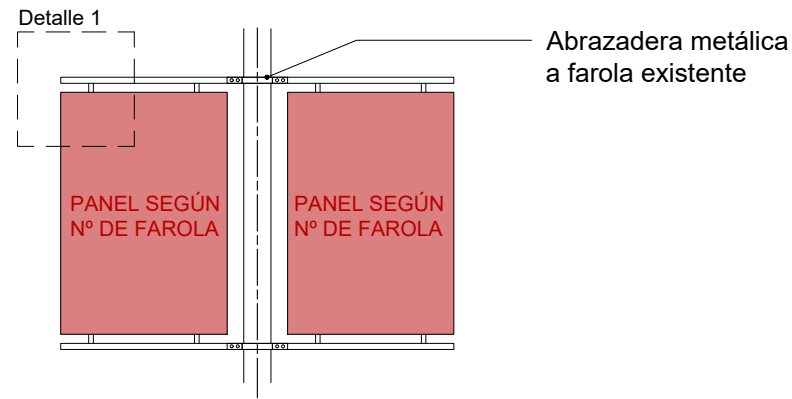


Referencias abrazadera

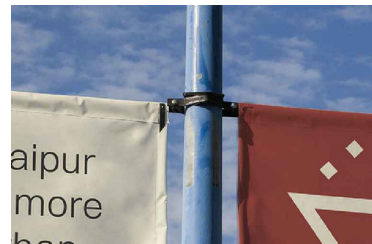


Referencias sujeción

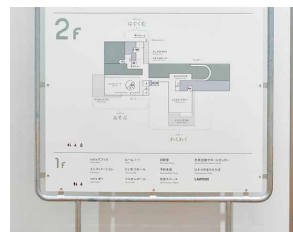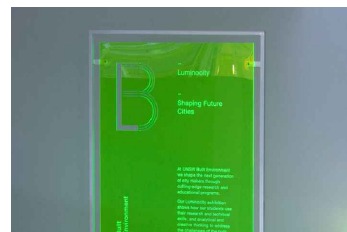

ANDADOMETRO TIPO 2. Farola Circular

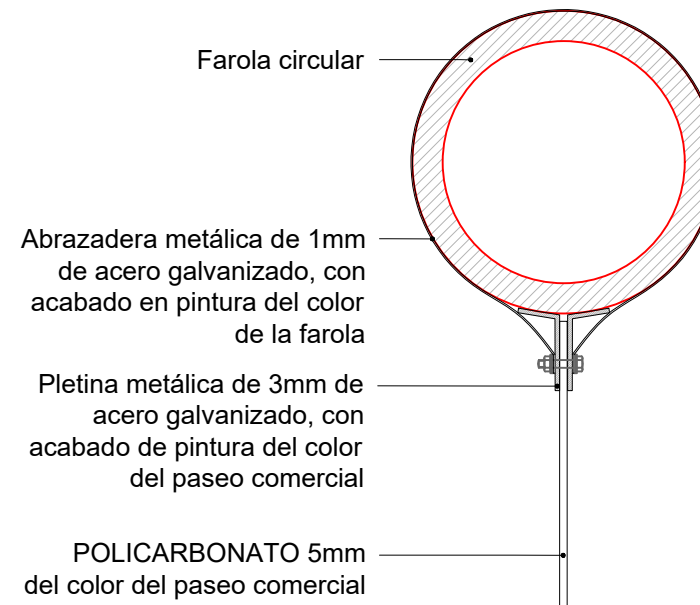


ANDADOMETRO TIPO 2. Farola Rectangular

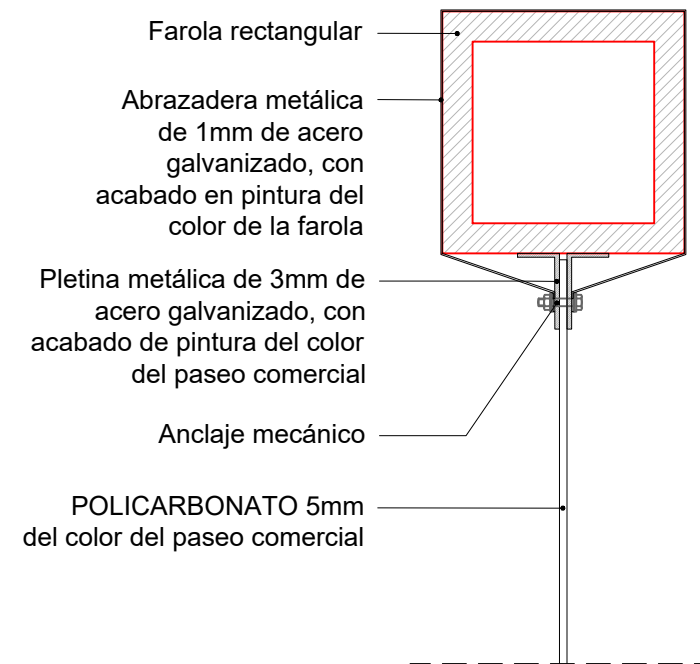


Referencias



ANDADOMETRO TIPO 3. Farola Circular

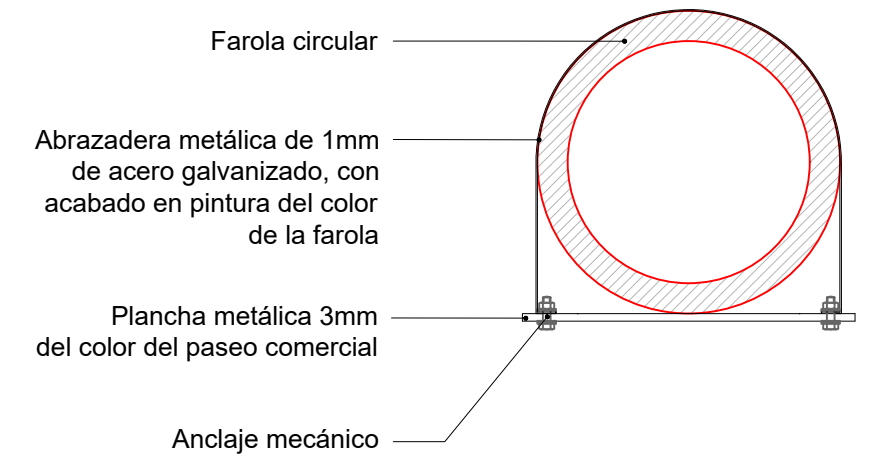

ANDADOMETRO TIPO 3. Farola Rectangular

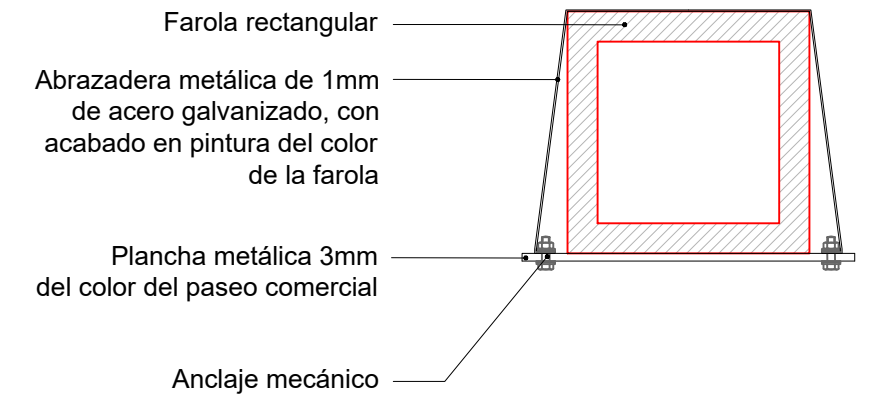

NOTA: DIMENSIONES A COMPROBAR IN SITU POR EL CONTRATISTA PREVIA ELABORACIÓN DE PLANOS DE DETALLE A REVISAR POR EL ARQUITECTO.

Referencias

