


SITUACION
E: 1/3500

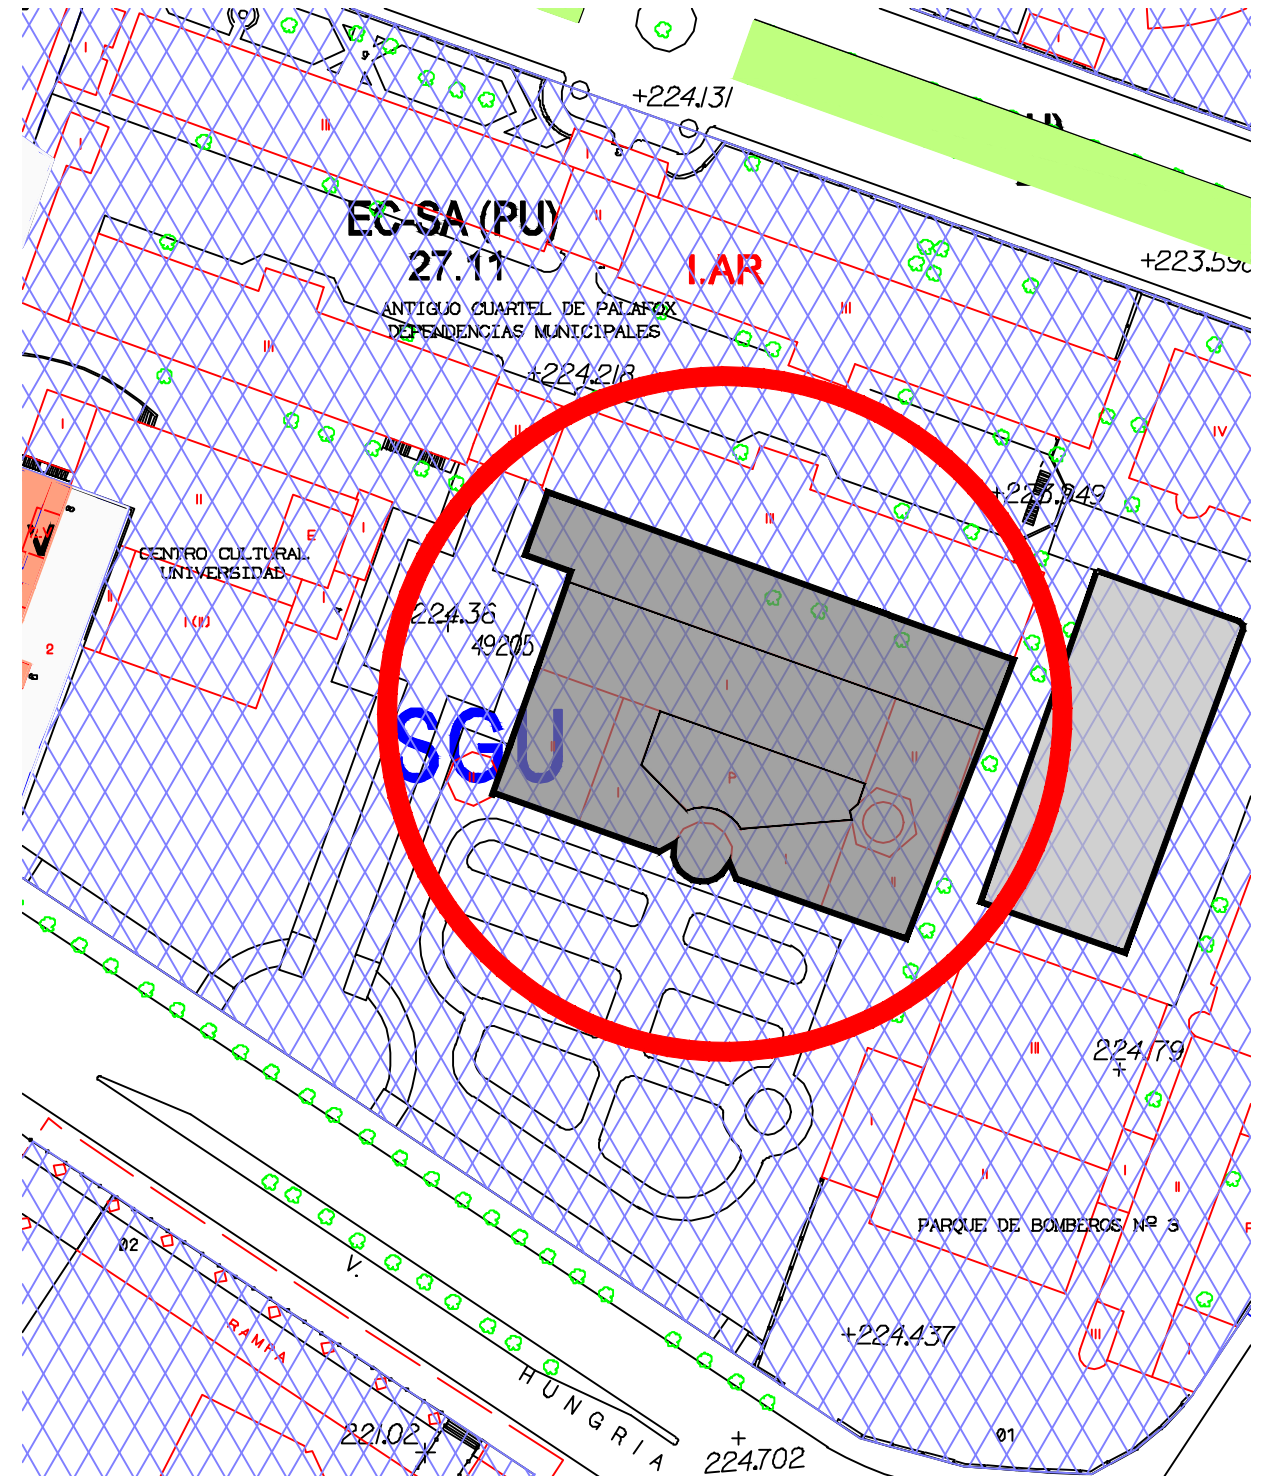

EMPLAZAMIENTO
E: 1/1000

Zaragoza
AYUNTAMIENTO
GERENCIA DE URBANISMO

DIRECCIÓN DE ARQUITECTURA
OFICINA TÉCNICA DE ARQUITECTURA

OBRAS DE URBANIZACIÓN Y REFORMA DE LINDES PARA INDEPENDIZACIÓN DE USOS (CENTRO DE MAYORES UNIVERSIDAD Y POLICIA LOCAL)

PLANO:

SITUACION Y EMPLAZAMIENTO

0.01

EL ARQUITECTO:		TEC. GRADO SUP.:	ESCALA:	JULIO 2022
ARIÑO CERVERO ARQUITECTOS S.C.P. (D. ARIÑO LOPEZ / J.C. CERVERO FRAGO)			1/1000 1/3500	REM: 082
IDENTIFICADOR:			21-065-UNI MAYORES PALAFOX - P4 - ACTUALIZACION P2	


AYUNTAMIENTO DE ZARAGOZA

PLAN GENERAL DE ORDENACIÓN URBANA DE ZARAGOZA

SUELO URBANO CONSOLIDADO	SUELO URBANO NO CONSOLIDADO	SUELO URBANIZABLE	SUELO NO URBANIZABLE	GENÉRICO	OTROS
<ul style="list-style-type: none"> U1: No Delineado U2: Delineado U3: Área Intervención U4: Área Convención 	<ul style="list-style-type: none"> U5: No Delineado U6: Delineado U7: Área Intervención U8: Área Convención 	<ul style="list-style-type: none"> U9: No Delineado U10: Delineado U11: Área Intervención U12: Área Convención 	<ul style="list-style-type: none"> U13: No Delineado U14: Delineado U15: Área Intervención U16: Área Convención 	<ul style="list-style-type: none"> U17: No Delineado U18: Delineado U19: Área Intervención U20: Área Convención 	<ul style="list-style-type: none"> U21: No Delineado U22: Delineado U23: Área Intervención U24: Área Convención

J16 CALIFICACIÓN Y REGULACIÓN DEL SUELO

ESCALA 1/4.000

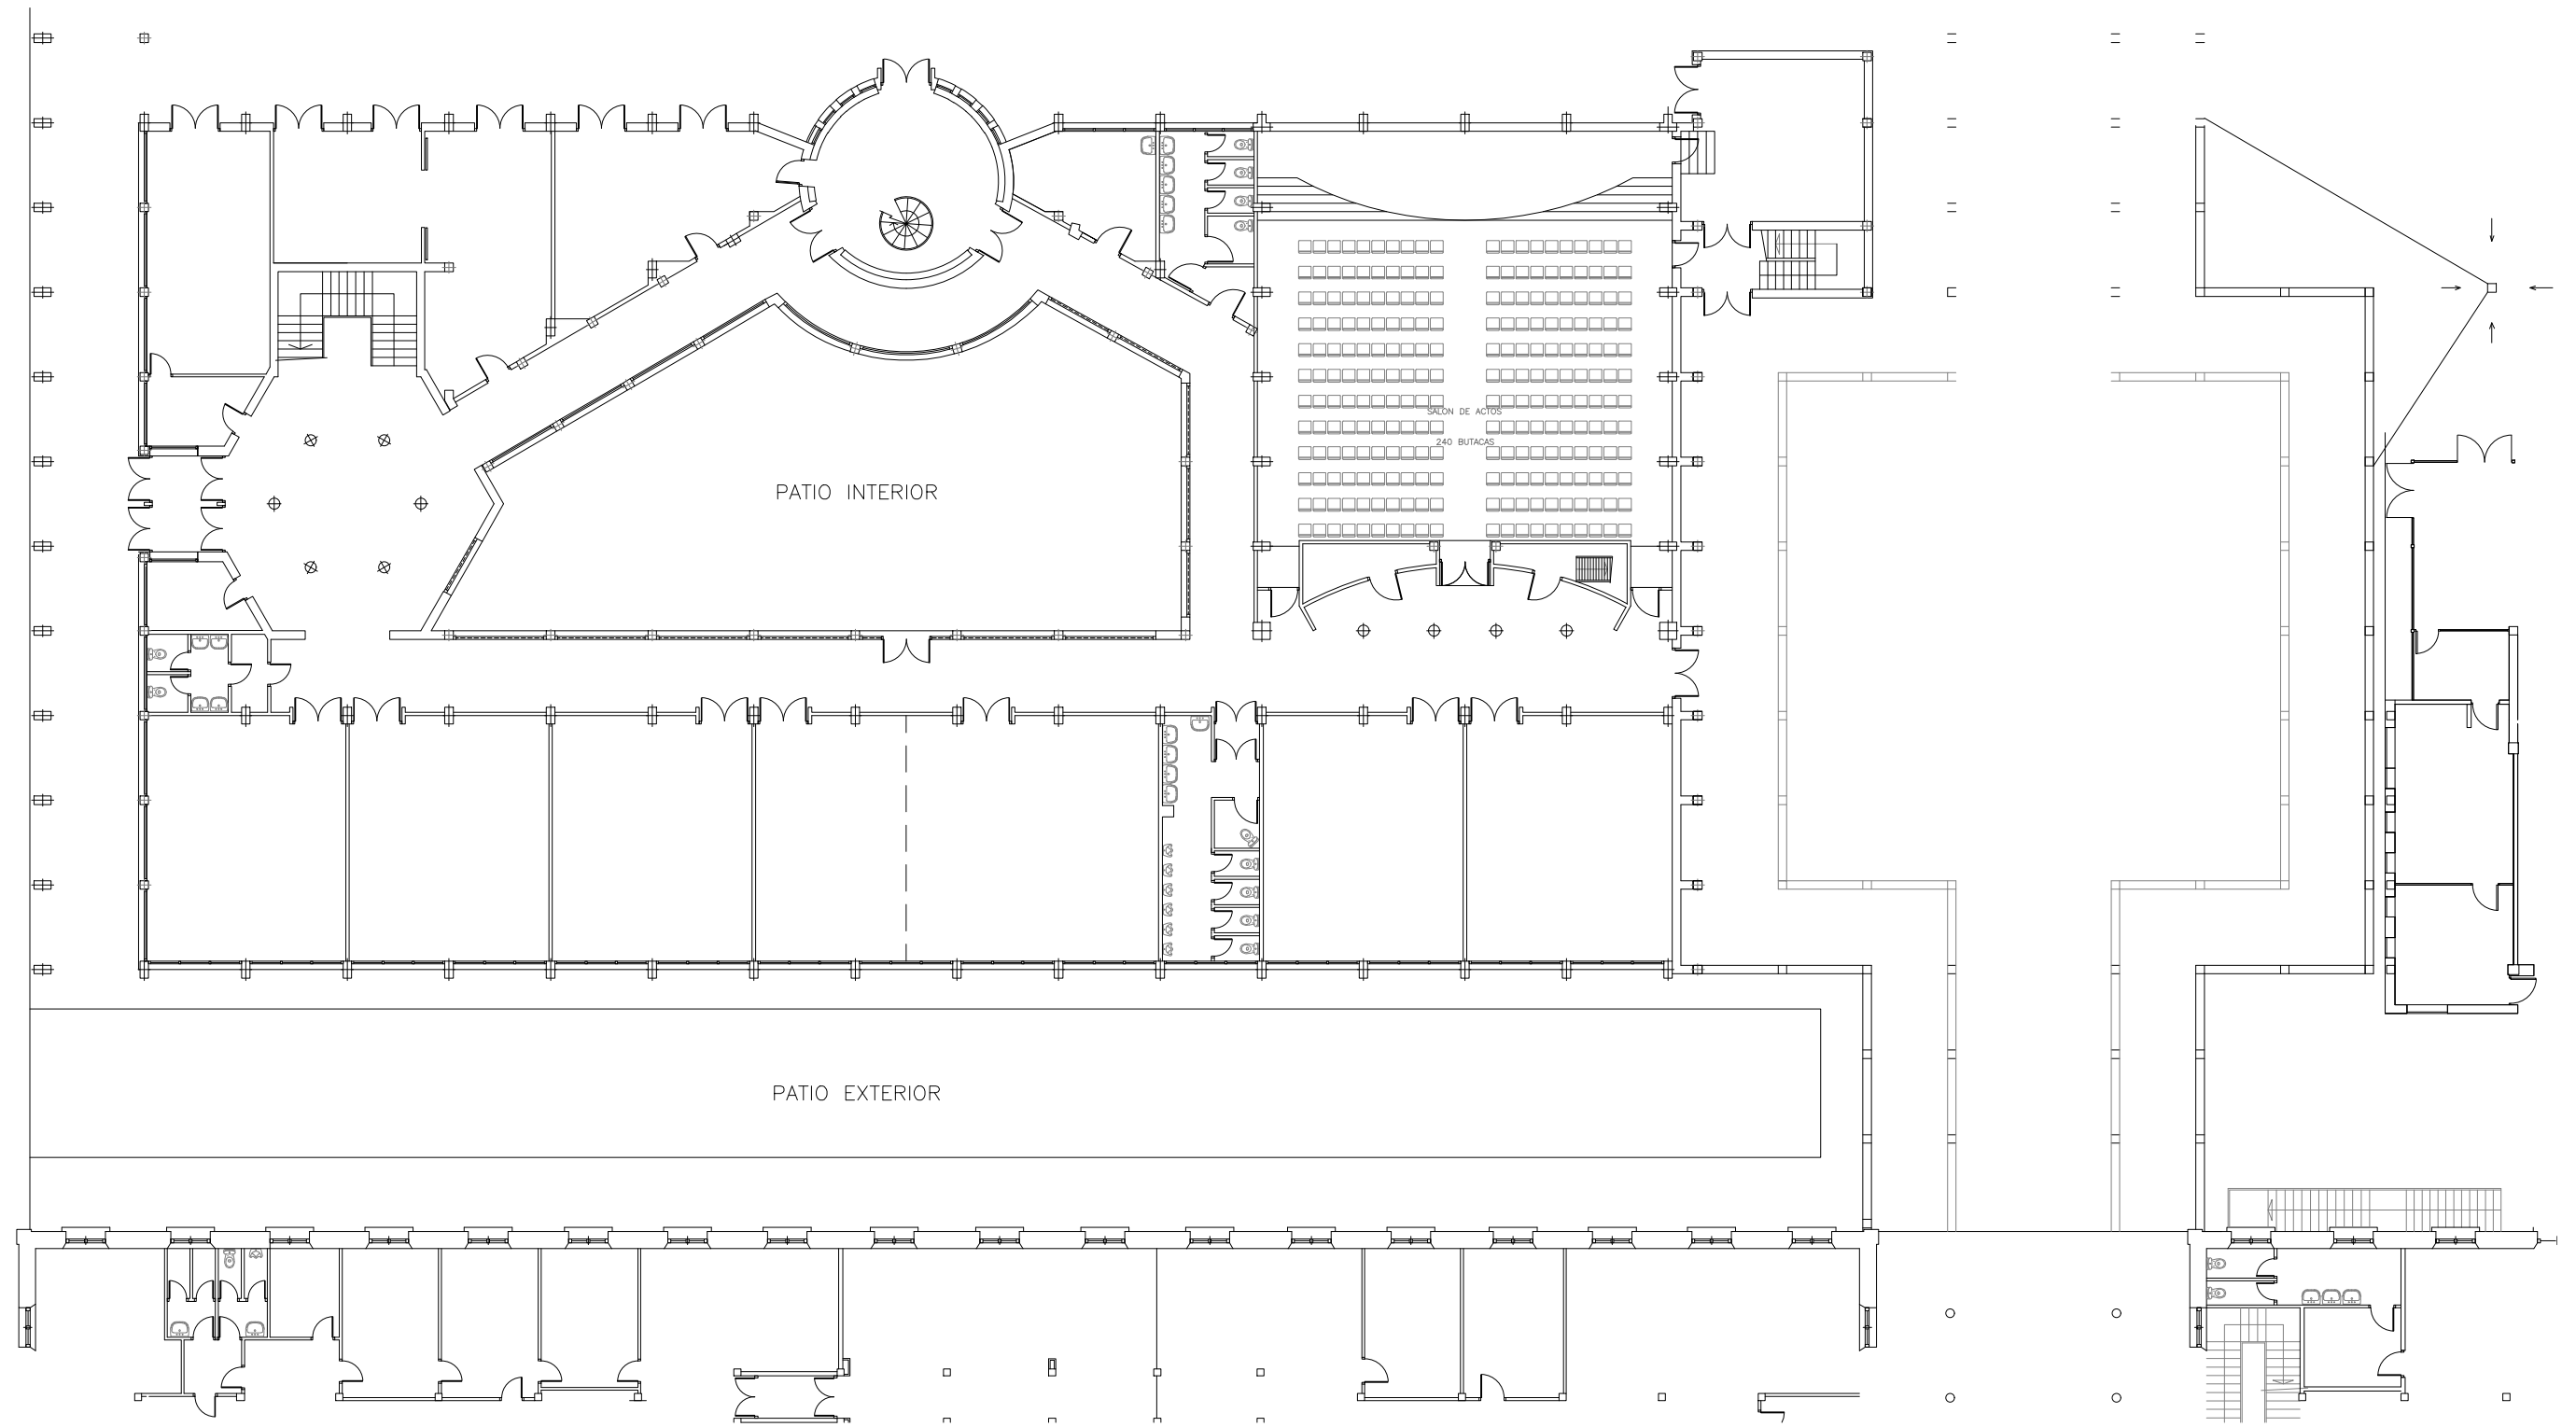

Zaragoza

AYUNTAMIENTO

GERENCIA DE URBANISMO

DIRECCIÓN DE ARQUITECTURA

OFICINA TÉCNICA DE ARQUITECTURA


OBRAS DE URBANIZACION Y REFORMA DE LINDES PARA INDEPENDIZACION DE USOS (CENTRO DE MAYORES UNIVERSIDAD Y POLICIA LOCAL)

PLANO:


ESTADO ACTUAL

EA.01


EL ARQUITECTO :		TEC. GRADO SUP.:	ESCALA:	JULIO 2022
ARIÑO CERVERO ARQUITECTOS S.C.P. (D. ARIÑO LOPEZ / J.C. CERVERO FRAGO)			1/250	REM: 082
		IDENTIFICADOR: 21-065-UNI MAYORES PALAFOX - P4 - ACTUALIZACION P2		

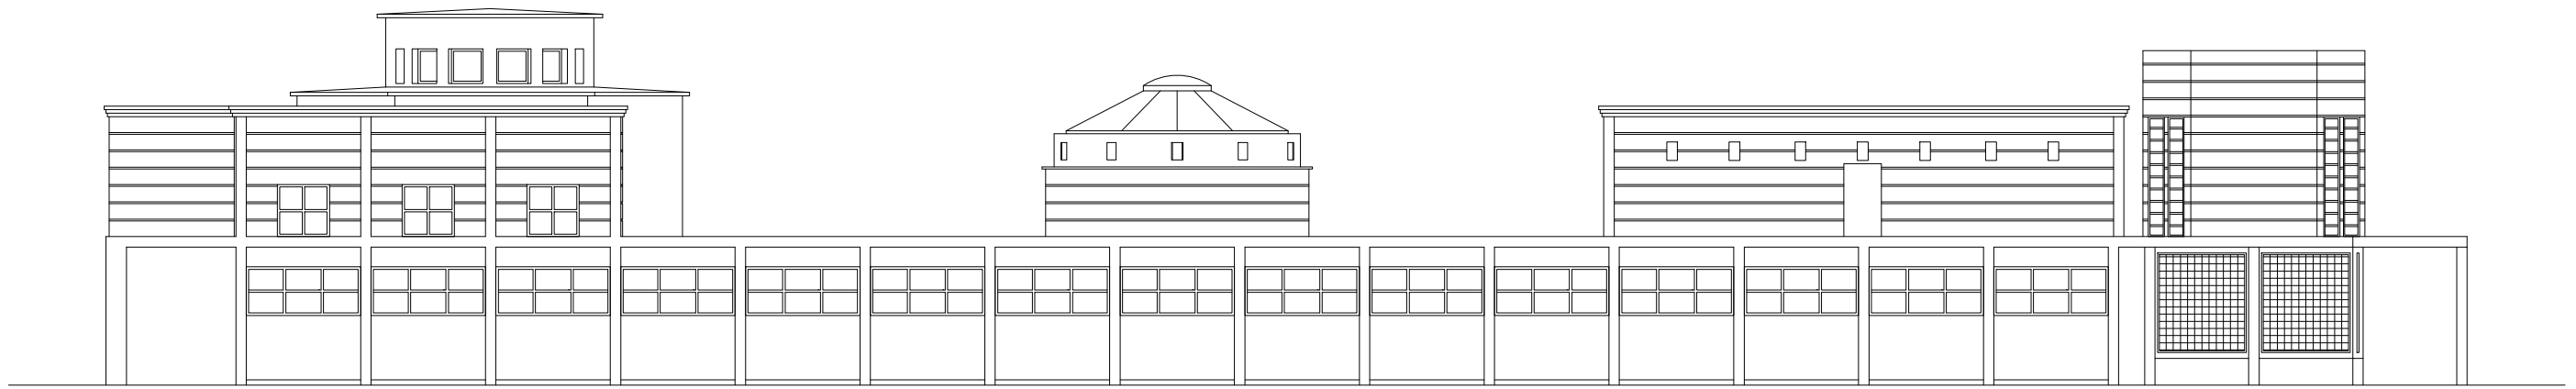

ALZADO NORTE
E: 1/200

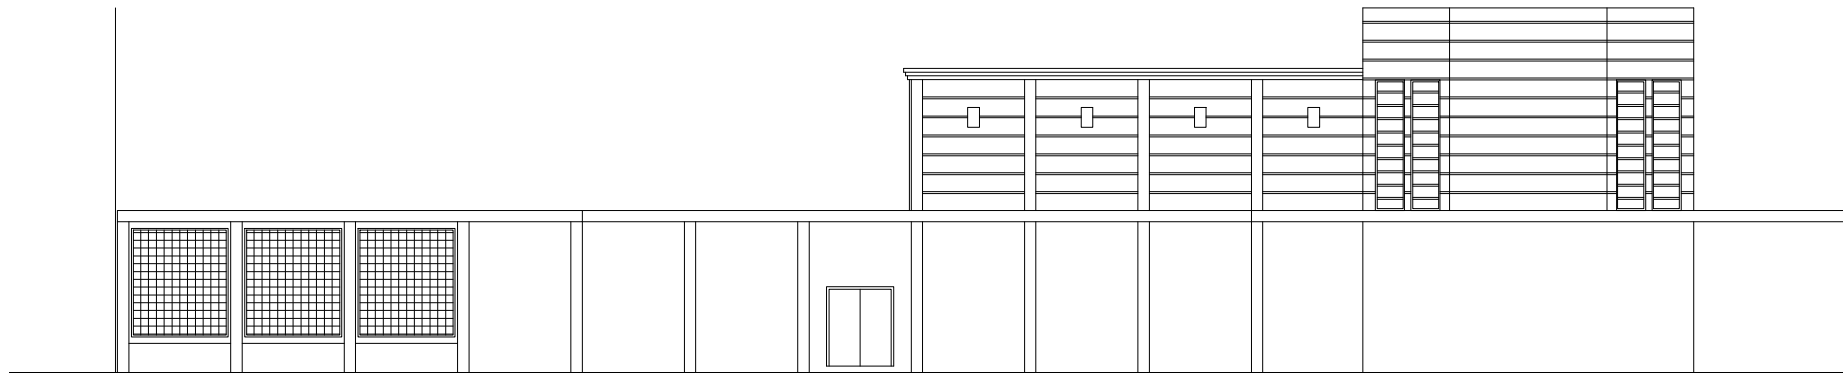

ALZADO OESTE
E: 1/200

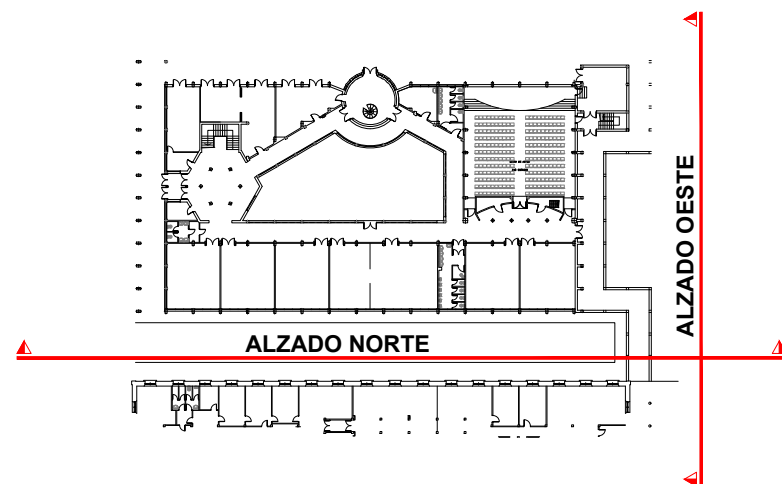

 **Zaragoza**
AYUNTAMIENTO

GERENCIA DE URBANISMO


DIRECCIÓN DE ARQUITECTURA
OFICINA TÉCNICA DE ARQUITECTURA


OBRAS DE URBANIZACION Y REFORMA DE LINDES PARA INDEPENDIZACION DE USOS (CENTRO DE MAYORES UNIVERSIDAD Y POLICIA LOCAL)



PLANO:

ESTADO ACTUAL. ALZADOS

EA.02

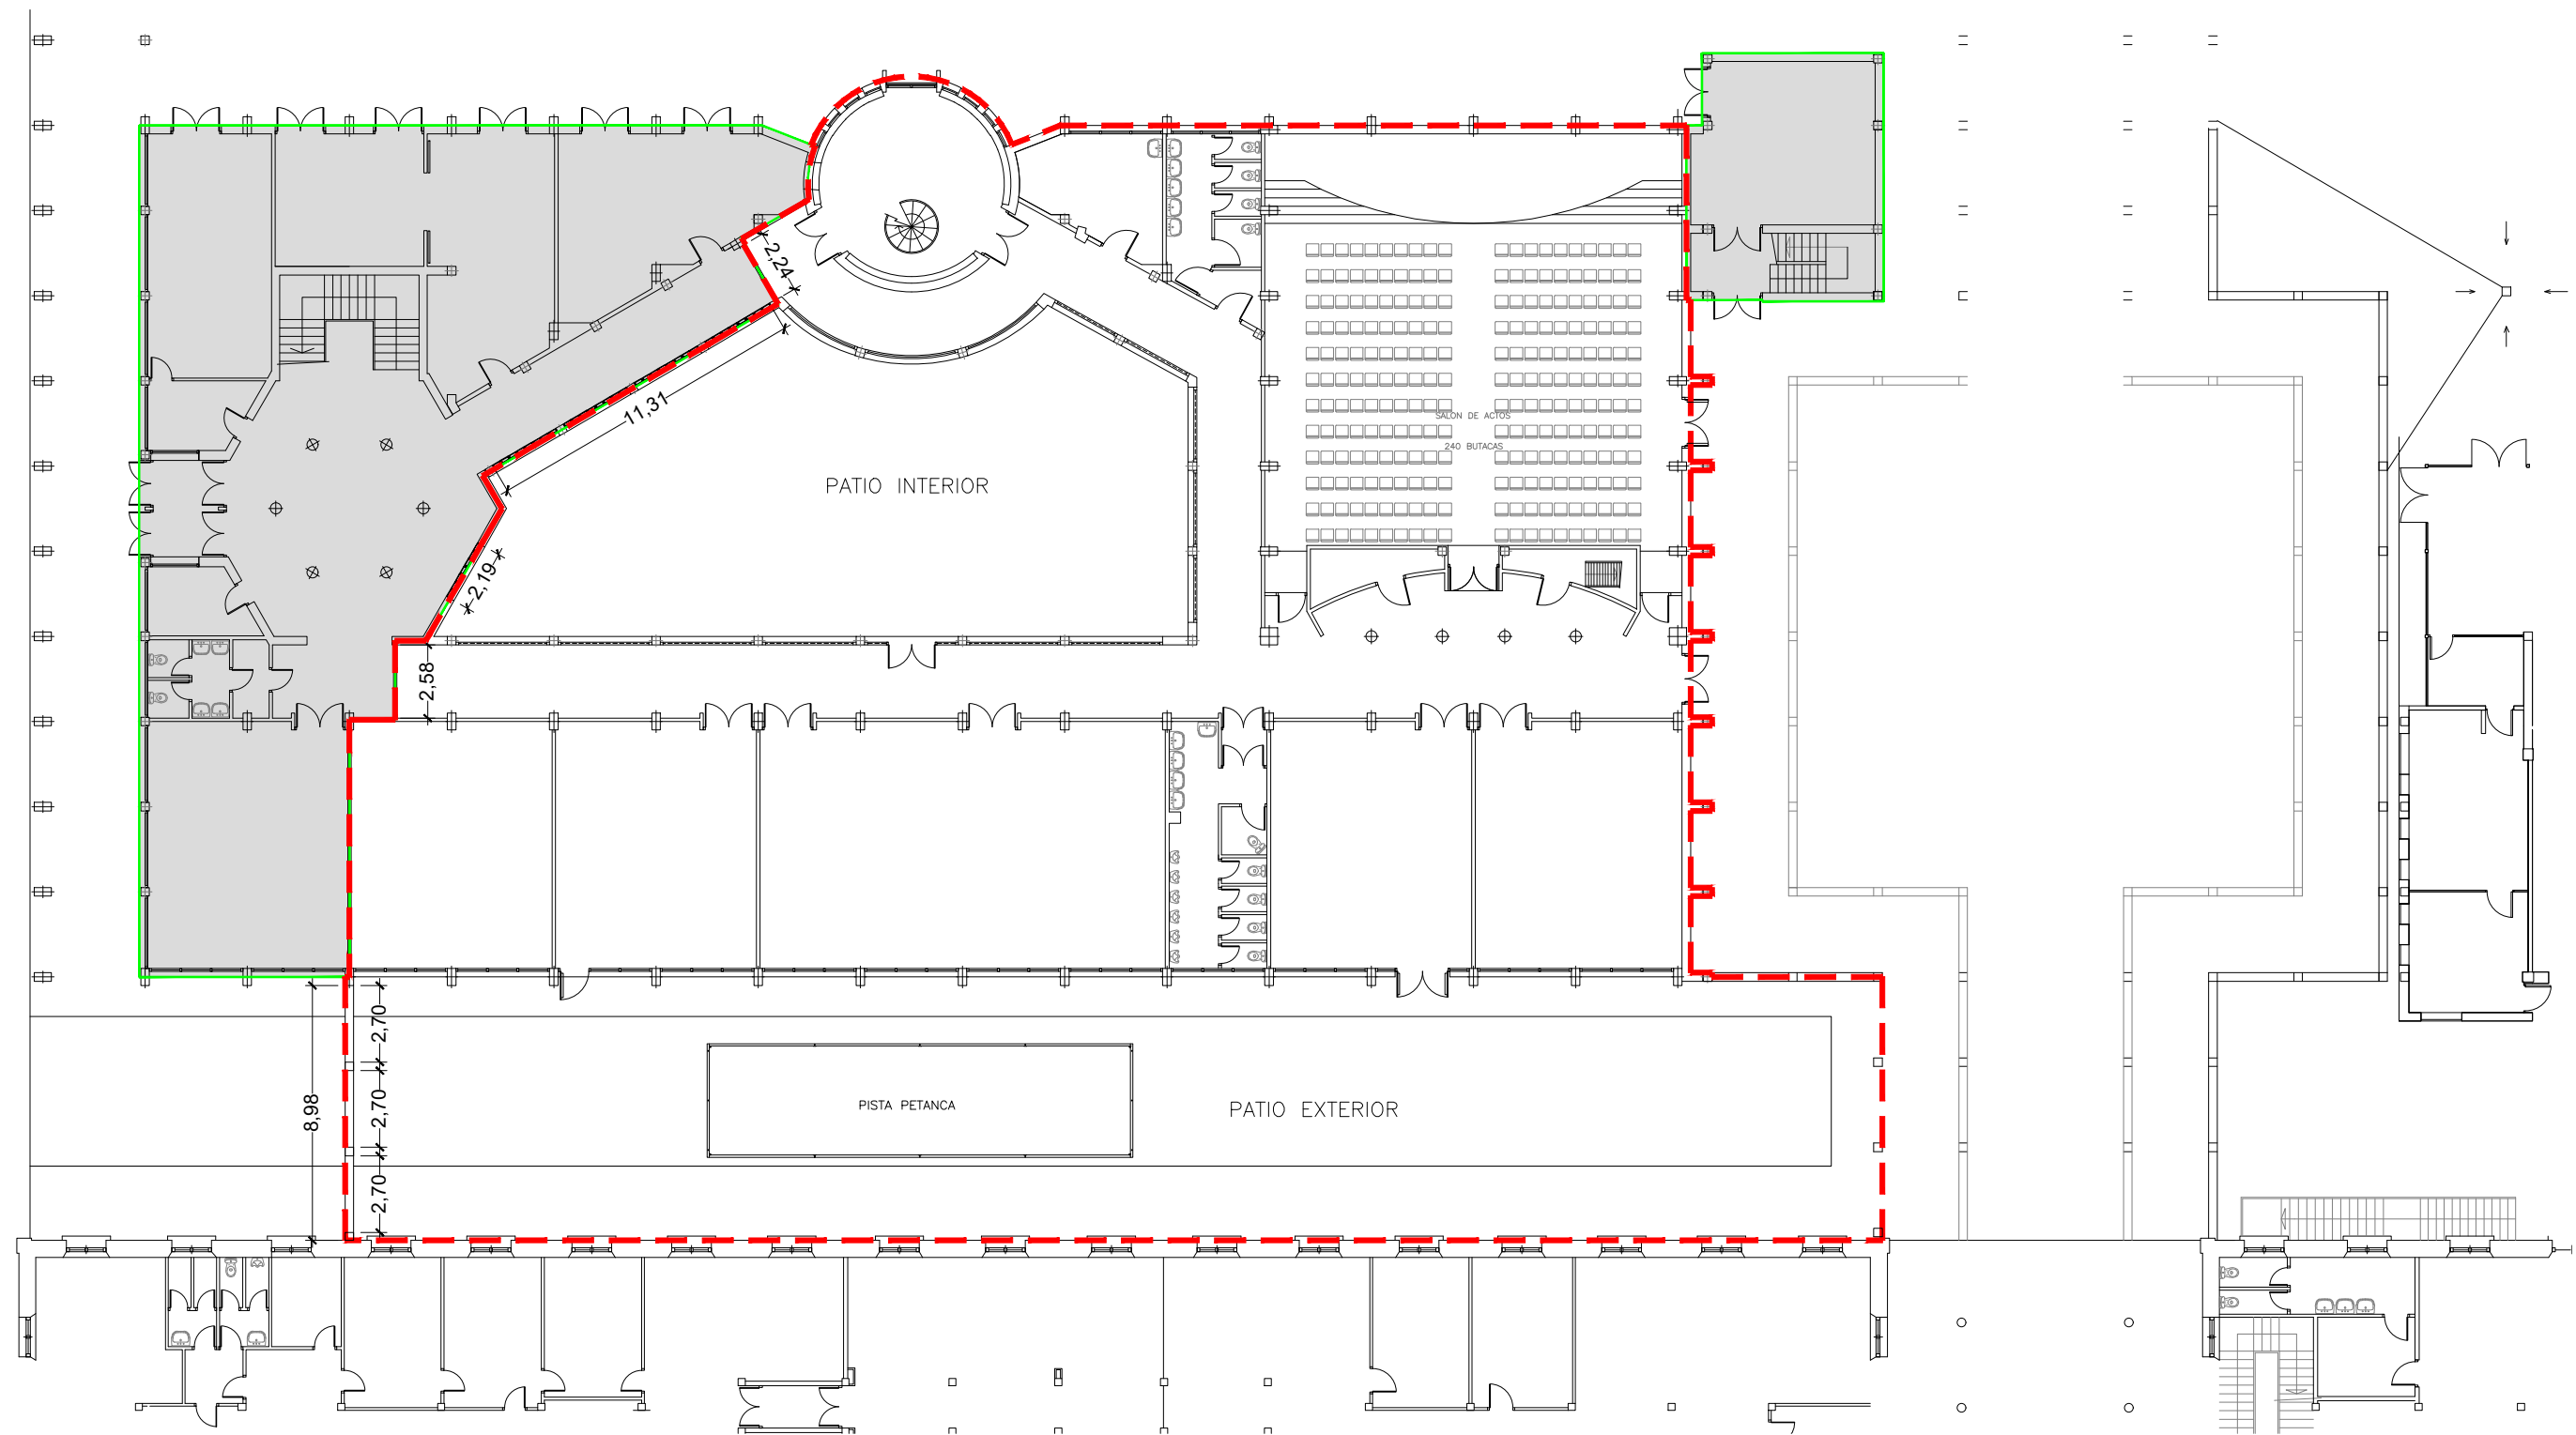EL ARQUITECTO :		TEC. GRADO SUP.:	ESCALA:	JULIO 2022
ARIÑO CERVERO ARQUITECTOS S.C.P. (D. ARIÑO LOPEZ / J.C. CERVERO FRAGO)			1/200	REM: 082
		IDENTIFICADOR: 21-065-UNI MAYORES PALAFOX - P4 - ACTUALIZACION P2		



	ÁREA CENTRO MAYORES UNIVERSIDAD	1742.91 m2
	- CENTRO MAYORES	1002.19 m2
	- PATIO INTERIOR	238.21 m2
	- PATIO EXTERIOR	502.51 m2
	ÁREA POLICÍA LOCAL (PLANTA BAJA)	466.05m2

 **Zaragoza**
 AYUNTAMIENTO
 GERENCIA DE URBANISMO


DIRECCIÓN DE ARQUITECTURA
OFICINA TÉCNICA DE ARQUITECTURA


OBRAS DE URBANIZACION Y REFORMA DE LINDES PARA INDEPENDIZACION DE USOS (CENTRO DE MAYORES UNIVERSIDAD Y POLICIA LOCAL)

PLANO:

DISTRIBUCION. COTAS Y SUPERFICIES

A.01

EL ARQUITECTO :		TEC. GRADO SUP.:	ESCALA:	JULIO 2022
ARIÑO CERVERO ARQUITECTOS S.C.P. (D. ARIÑO LOPEZ / J.C. CERVERO FRAGO)			1/250	REM: 082
		IDENTIFICADOR: 21-065-UNI MAYORES PALAFOX - P4 - ACTUALIZACION P2		

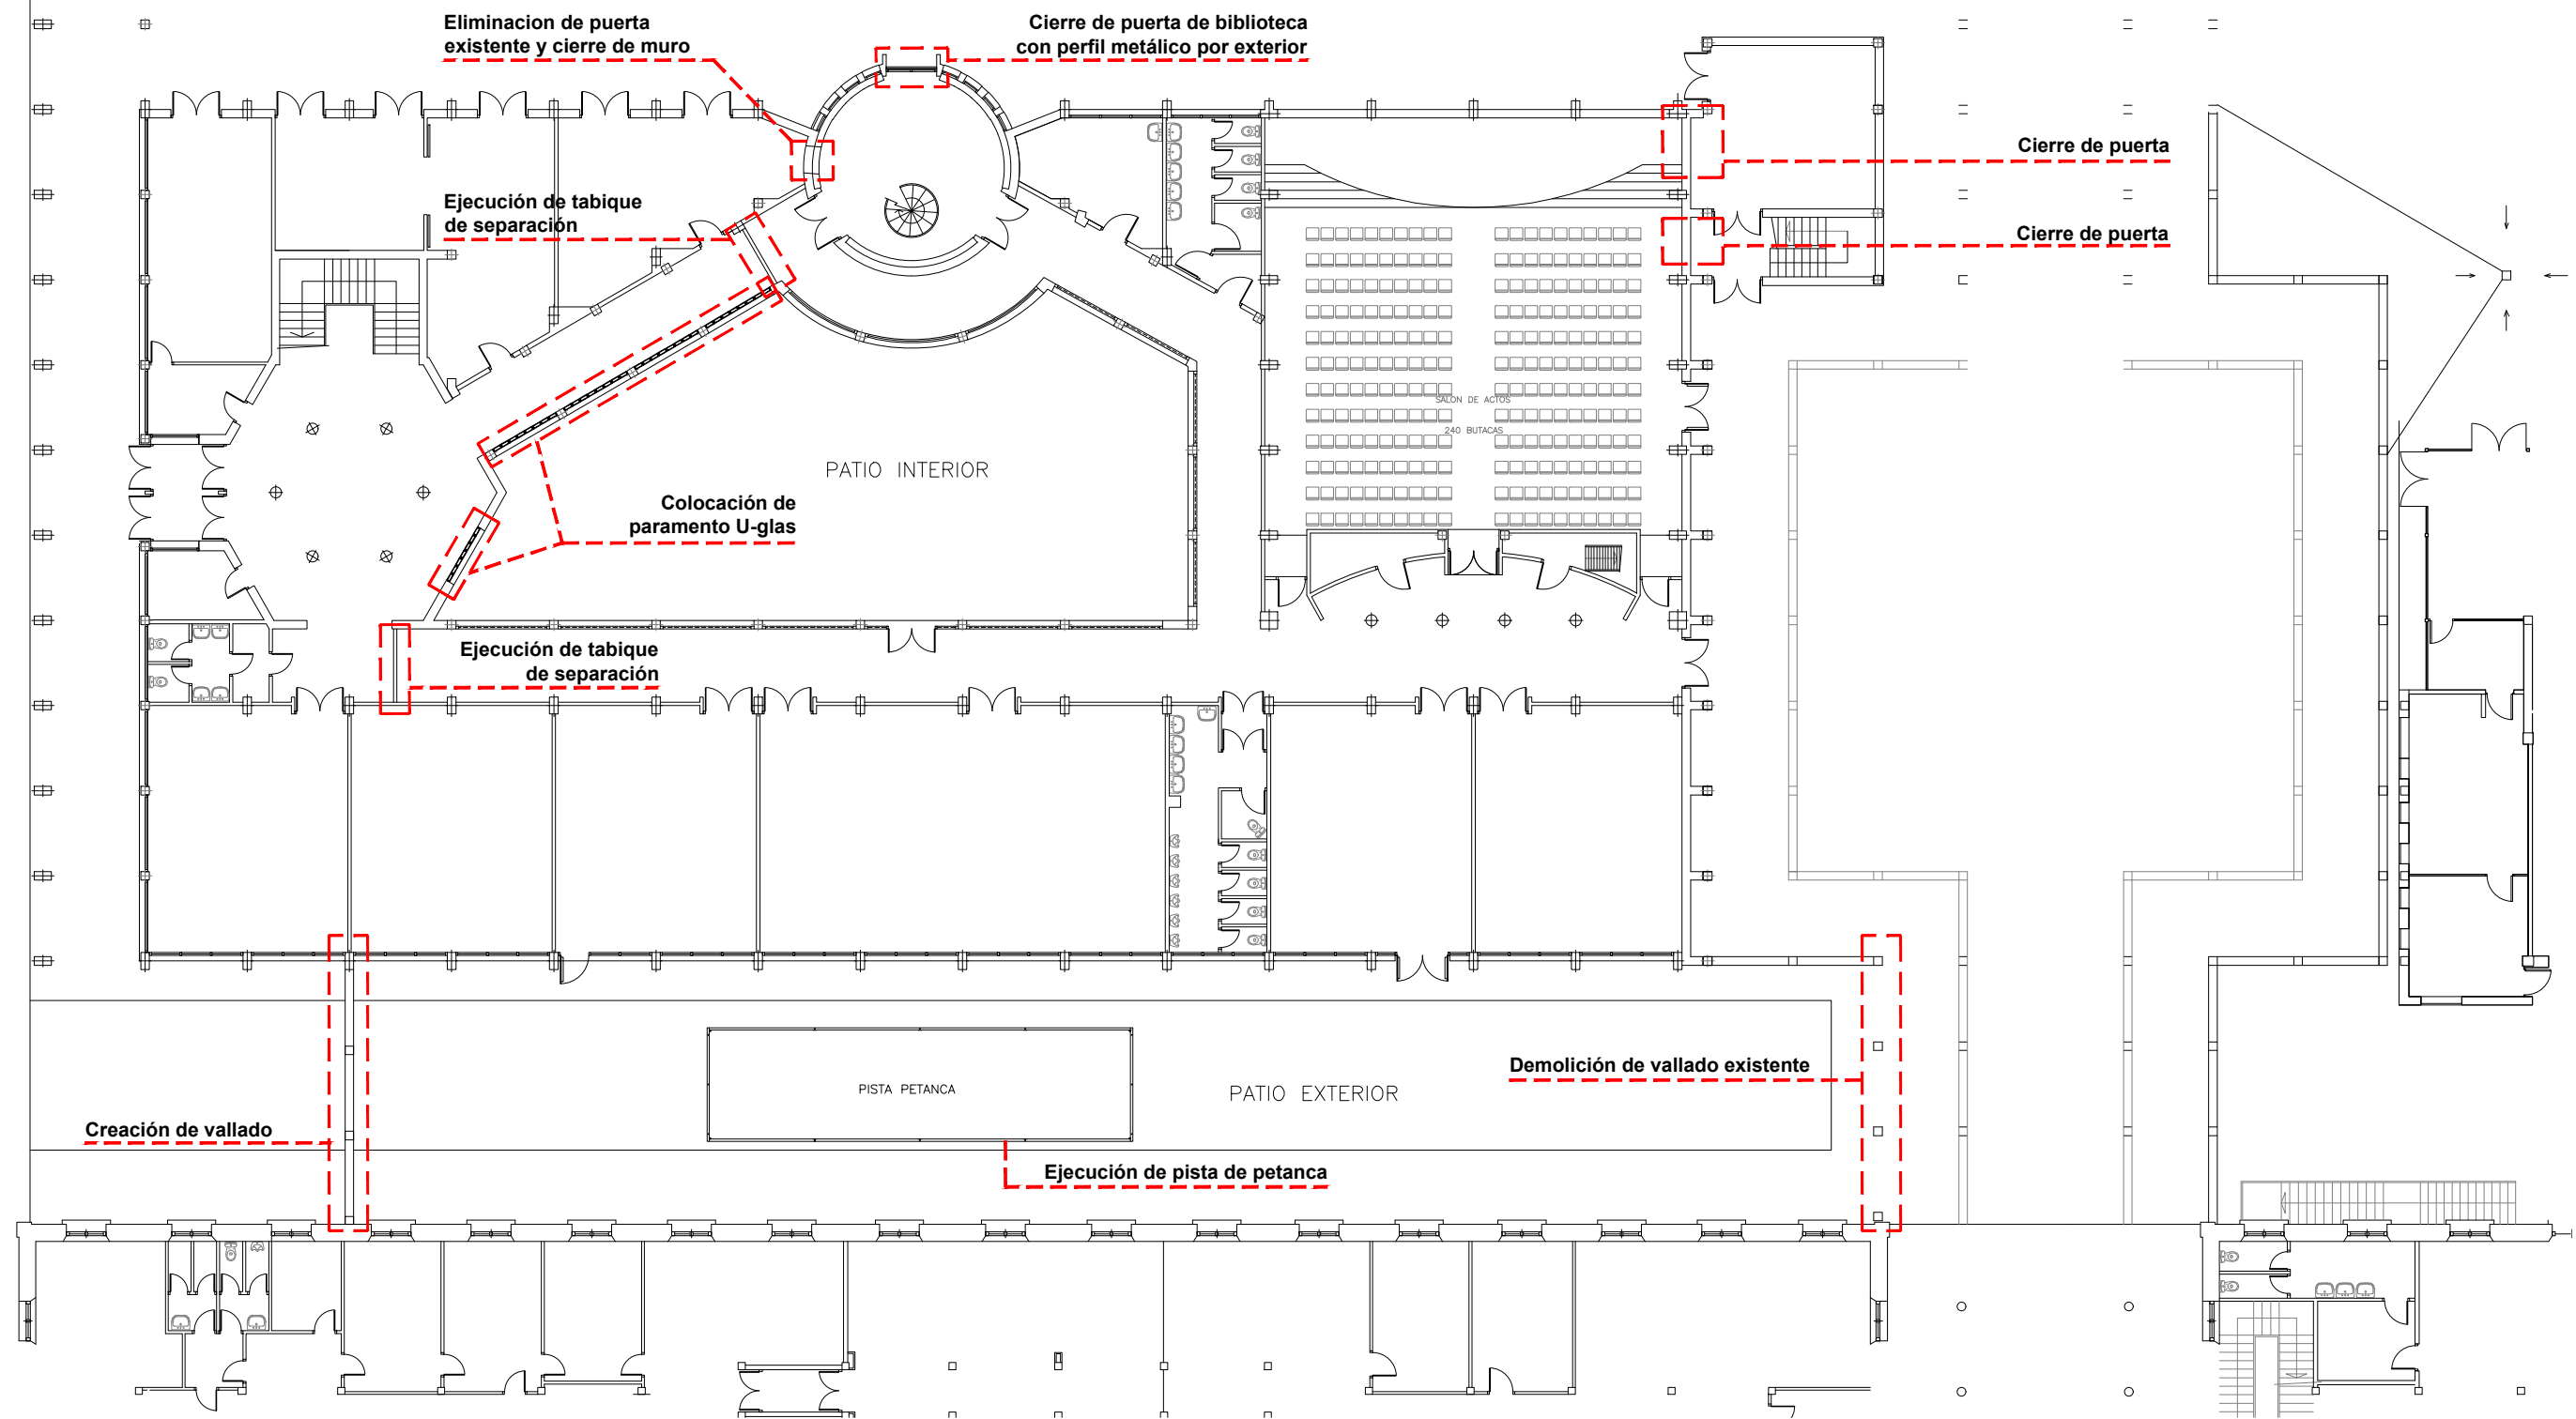

AYUNTAMIENTO
GERENCIA DE URBANISMO

DIRECCIÓN DE ARQUITECTURA
OFICINA TÉCNICA DE ARQUITECTURA


OBRAS DE URBANIZACION Y REFORMA DE LINDES PARA INDEPENDIZACION DE USOS (CENTRO DE MAYORES UNIVERSIDAD Y POLICIA LOCAL)

PLANO:


PLANO DE ACTUACIONES

A.02


EL ARQUITECTO :		TEC. GRADO SUP.:	ESCALA:	JULIO 2022
ARIÑO CERVERO ARQUITECTOS S.C.P. (D. ARIÑO LOPEZ / J.C. CERVERO FRAGO)			1/250	REM: 082
		IDENTIFICADOR: 21-065-UNI MAYORES PALAFOX - P4 - ACTUALIZACION P2		

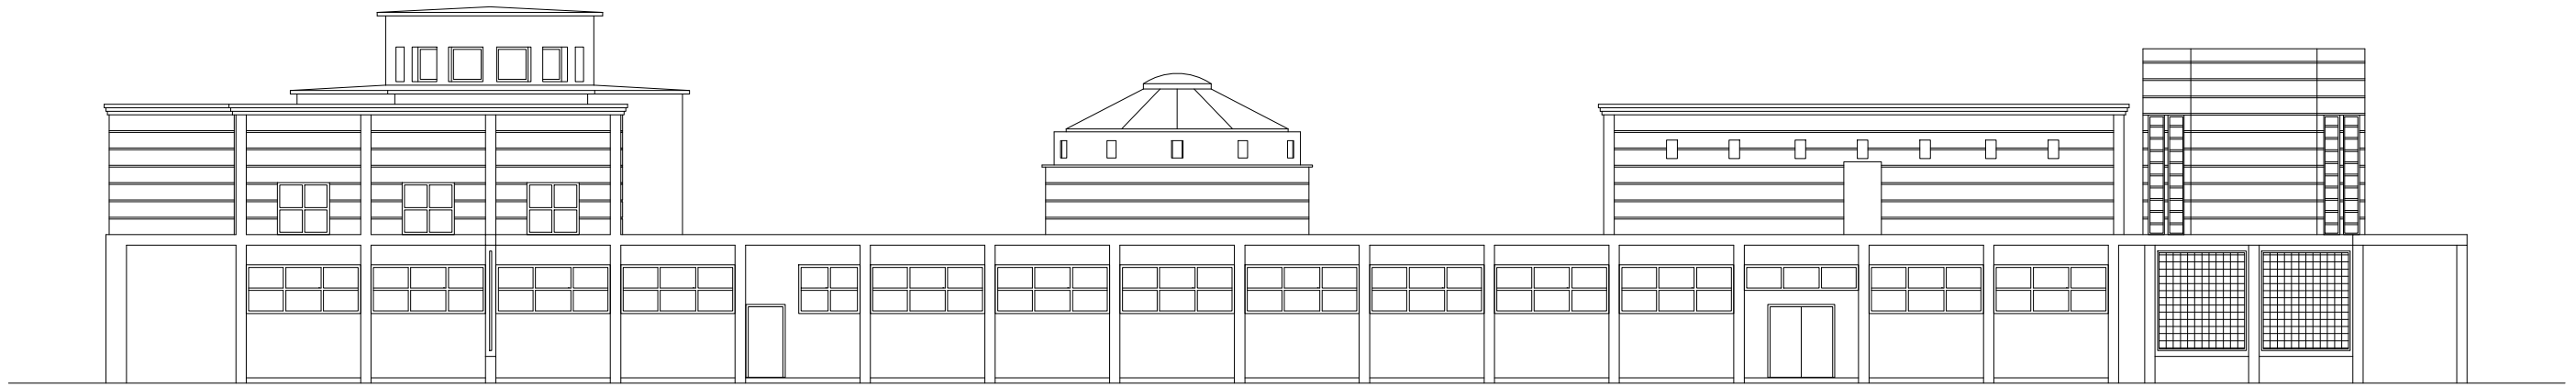


ALZADO NORTE
E: 1/200

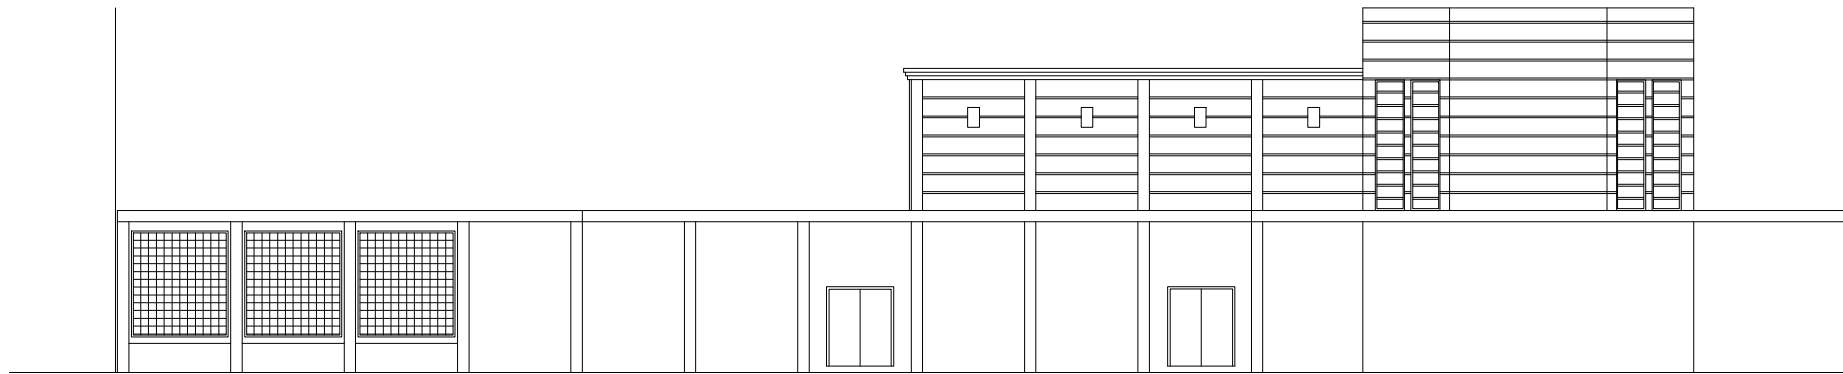

ALZADO OESTE
E: 1/200

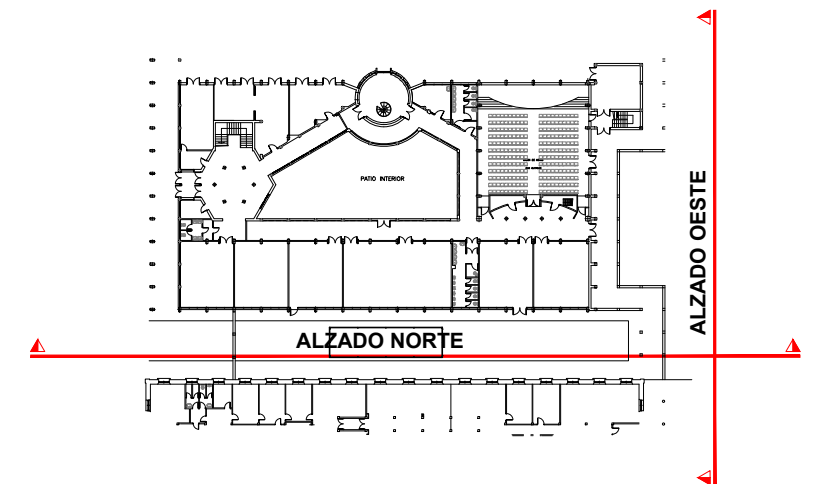

ALZADO

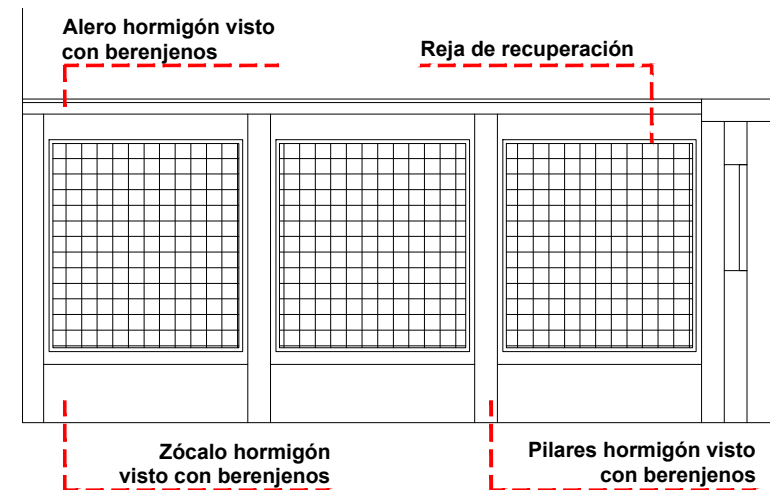

DETALLE NUEVO VALLADO
E: 1/100

SECCION



 **Zaragoza**
AYUNTAMIENTO
GERENCIA DE URBANISMO


DIRECCIÓN DE ARQUITECTURA
OFICINA TÉCNICA DE ARQUITECTURA

OBRAS DE URBANIZACION Y REFORMA DE LINDES PARA INDEPENDIZACION DE USOS (CENTRO DE MAYORES UNIVERSIDAD Y POLICIA LOCAL)

PLANO:

ESTADO REFORMADO. ALZADOS Y DETALLE

A.03

EL ARQUITECTO :		TEC. GRADO SUP.:	ESCALA:	JULIO 2022
ARIÑO CERVERO ARQUITECTOS S.C.P. (D. ARIÑO LOPEZ / J.C. CERVERO FRAGO)			1/200 1/100	REM: 082
IDENTIFICADOR:			21-065-UNI MAYORES PALAFOX - P4 - ACTUALIZACION P2	