

ANEXO PLANOS


- Planta Tubería de Casetas
- Perfil longitudinal Tubería de Casetas

Ayuntamiento de Zaragoza - Documento firmado digitalmente. Verifique su validez en <https://www.zaragoza.es/verifica>




50297MTY4NjXNzkWMDI3NzNmY2MTc2

DOCUMENTO	Estudio básico	ID FIRMA	10688275	PÁGINA	1 / 11
FIRMADO POR				FECHA FIRMA	
MARIA JOSE GIMENEZ ASCASO - LA INGENIERA DE CAMINOS, CANALES Y PUERTOS DEL SERVICIO DE EXPLOTACIÓN DEL AGUA POTABLE				08 de junio de 2023	

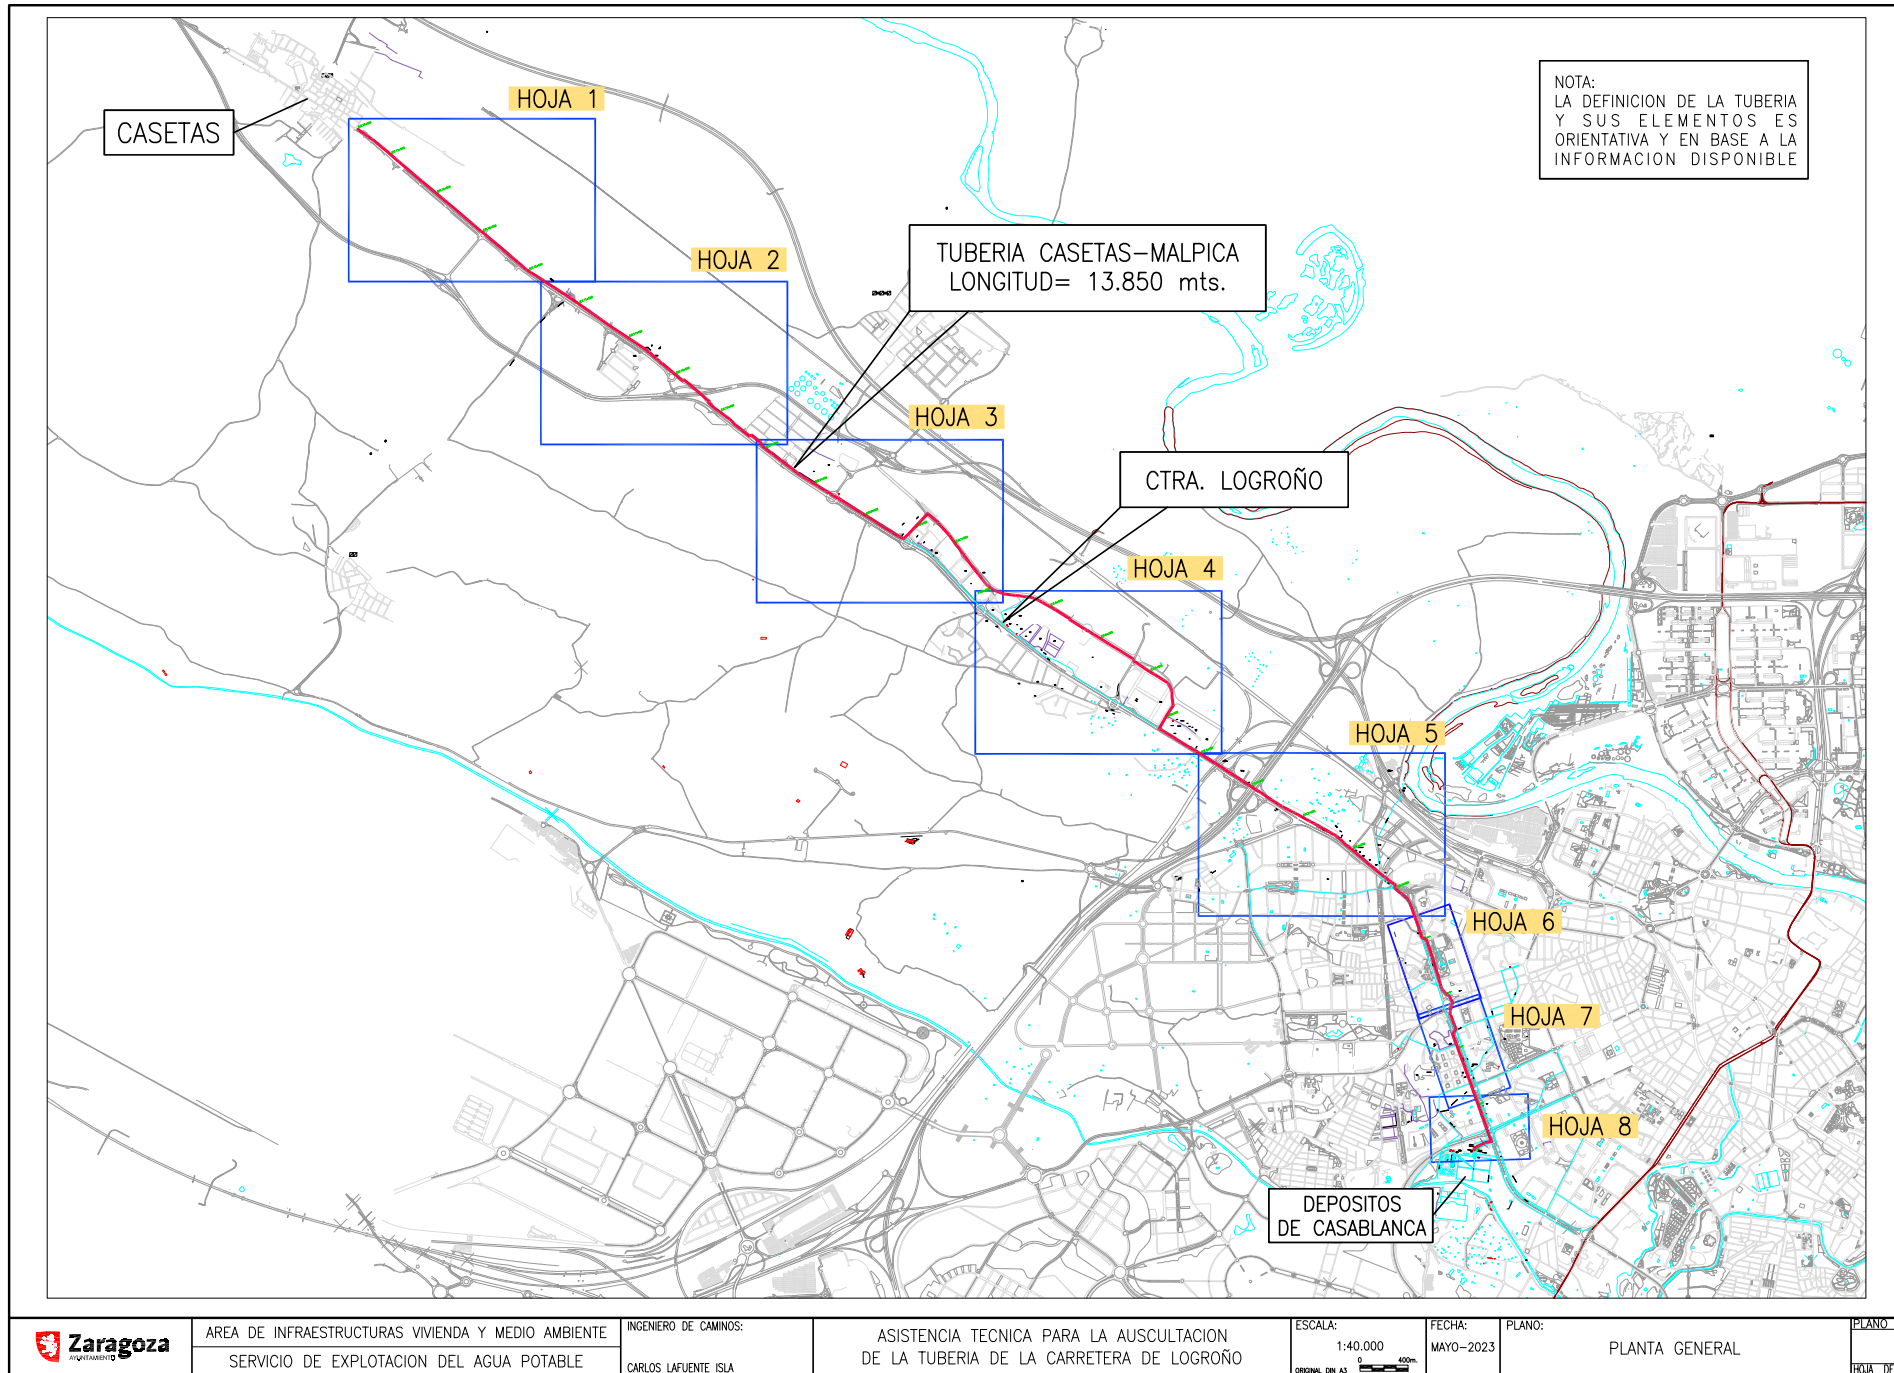


DOCUMENTO	Estudio básico	ID FIRMA	10688275	PÁGINA	2 / 11
FIRMADO POR				FECHA FIRMA	
MARIA JOSE GIMENEZ ASCASO - LA INGENIERA DE CAMINOS, CANALES Y PUERTOS DEL SERVICIO DE EXPLOTACIÓN DEL AGUA POTABLE				08 de junio de 2023	

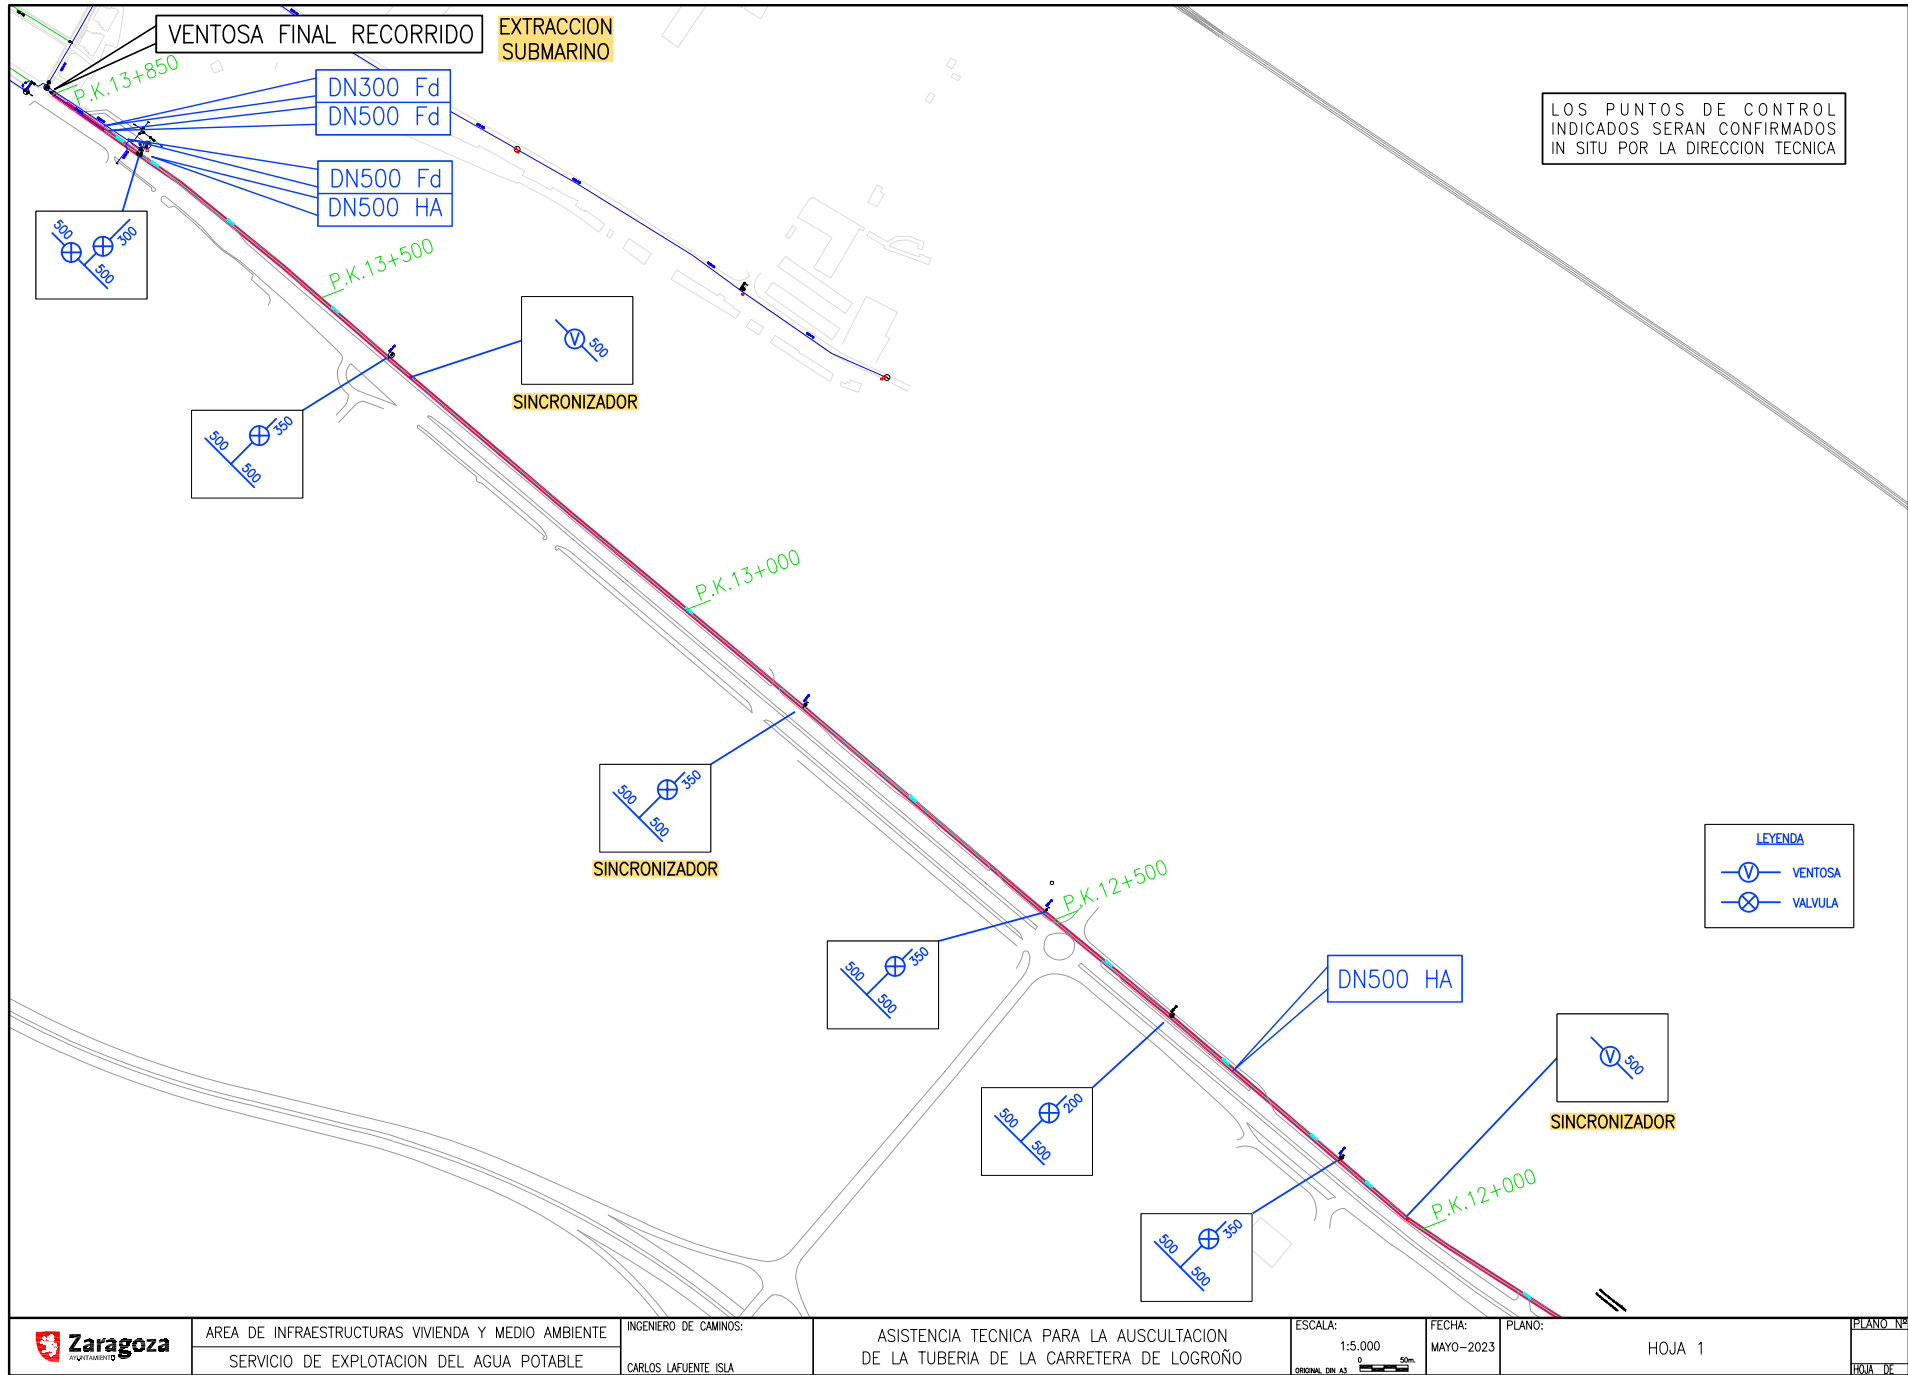


DOCUMENTO	Estudio básico	ID FIRMA	10688275	PÁGINA	3 / 11
FIRMADO POR				FECHA FIRMA	
MARIA JOSE GIMENEZ ASCASO - LA INGENIERA DE CAMINOS, CANALES Y PUERTOS DEL SERVICIO DE EXPLOTACIÓN DEL AGUA POTABLE				08 de junio de 2023	




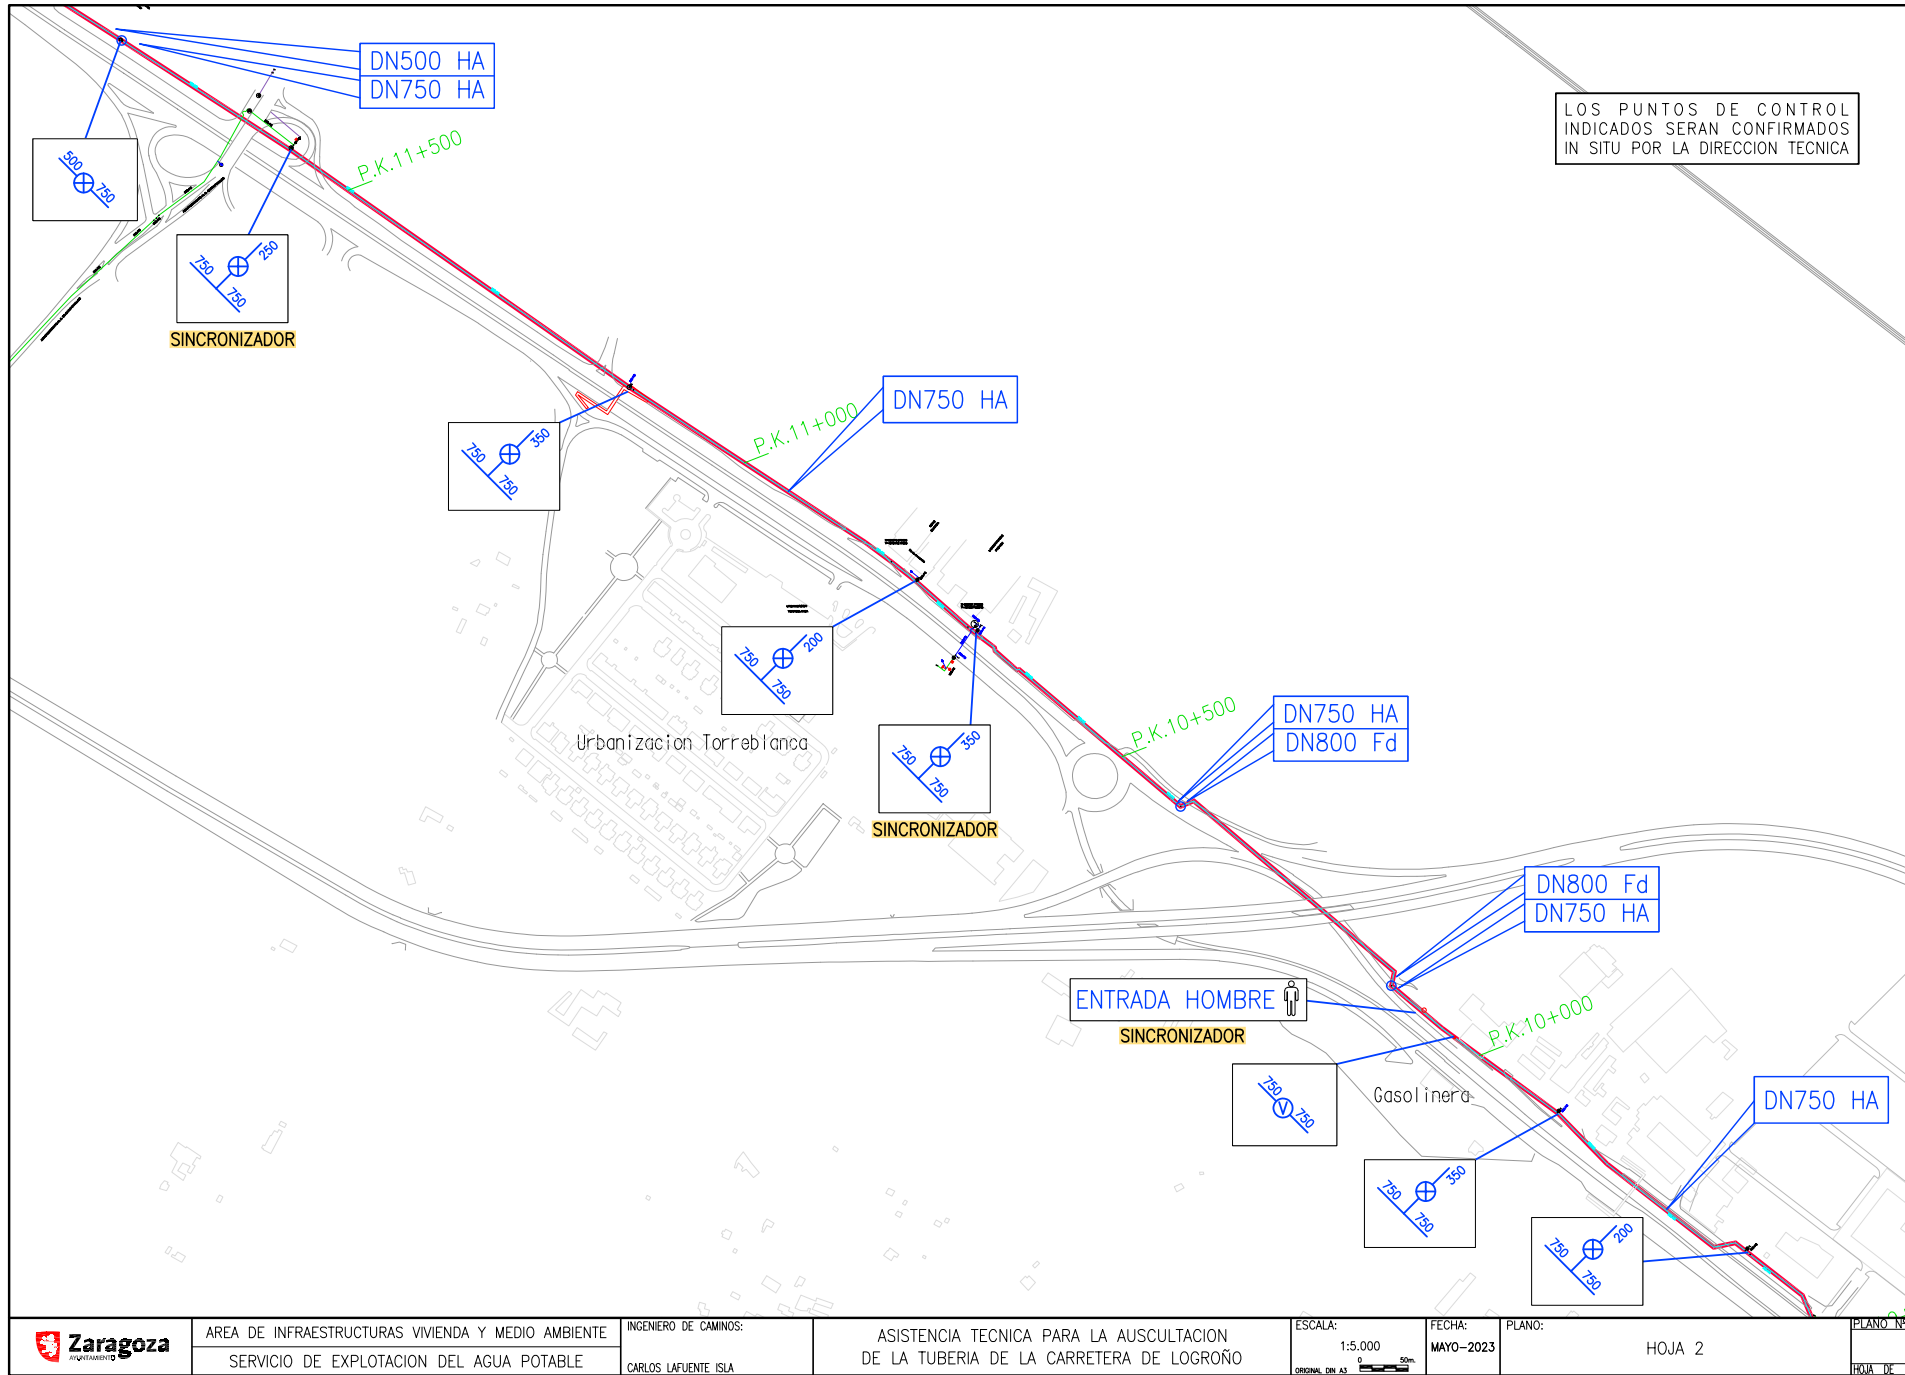

DOCUMENTO	Estudio básico	ID FIRMA	10688275	PÁGINA	4 / 11
FIRMADO POR				FECHA FIRMA	
MARIA JOSE GIMENEZ ASCASO - LA INGENIERA DE CAMINOS, CANALES Y PUERTOS DEL SERVICIO DE EXPLOTACIÓN DEL AGUA POTABLE				08 de junio de 2023	

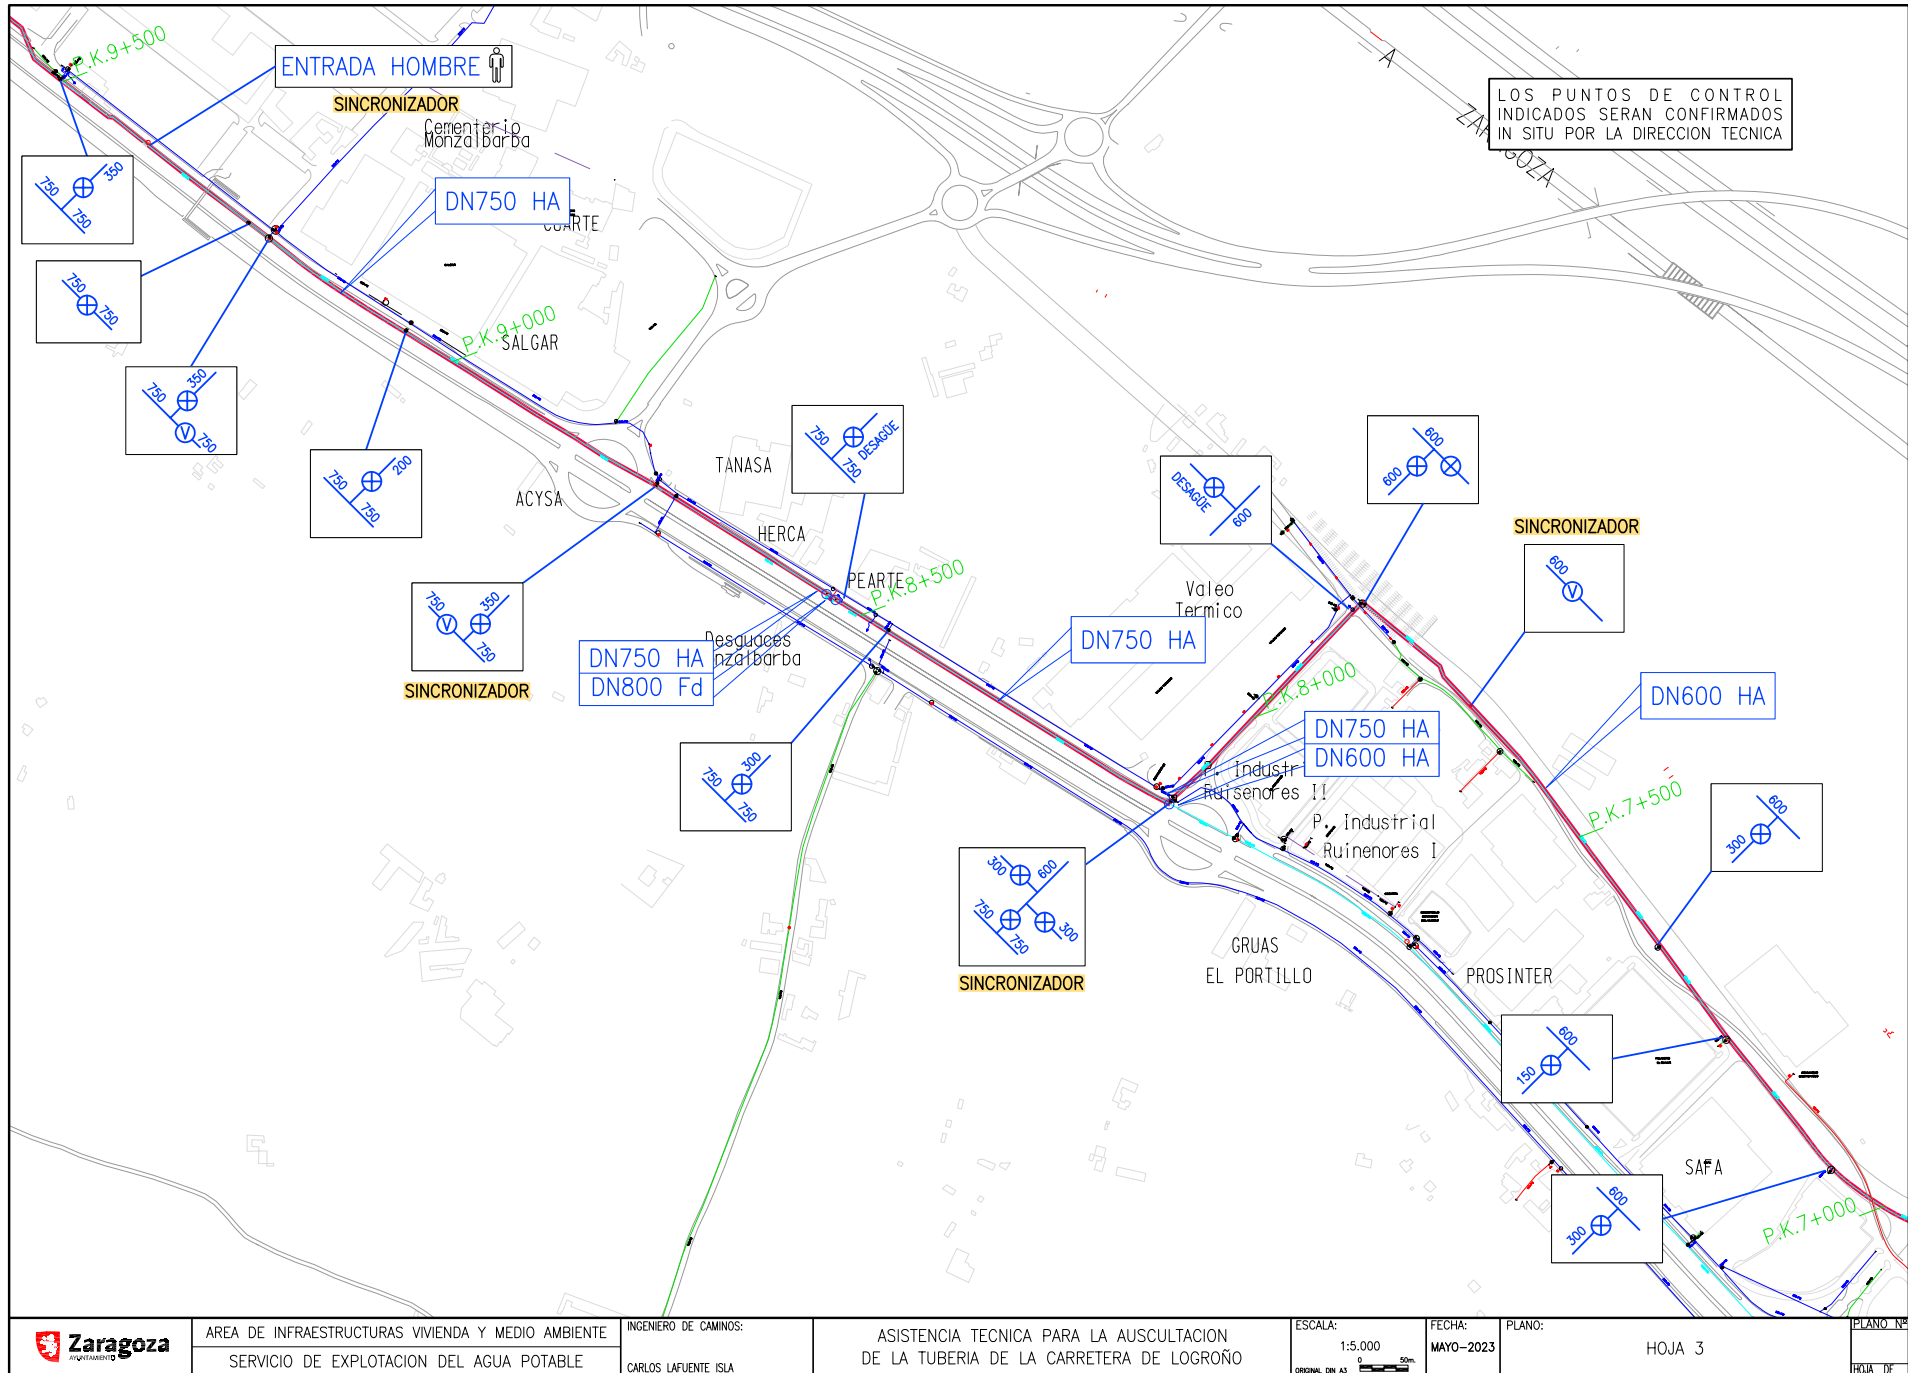


Ayuntamiento de Zaragoza - Documento firmado digitalmente. Verifique su validez en <https://www.zaragoza.es/verifica>

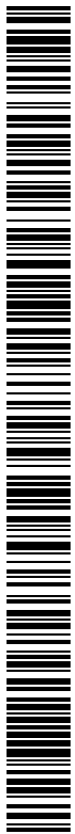



50297MTY4NjXNzkWMDI3NzNmMjY2MTc2

DOCUMENTO	Estudio básico	ID FIRMA	10688275	PÁGINA	5 / 11
FIRMADO POR				FECHA FIRMA	
MARIA JOSE GIMENEZ ASCASO - LA INGENIERA DE CAMINOS, CANALES Y PUERTOS DEL SERVICIO DE EXPLOTACIÓN DEL AGUA POTABLE				08 de junio de 2023	

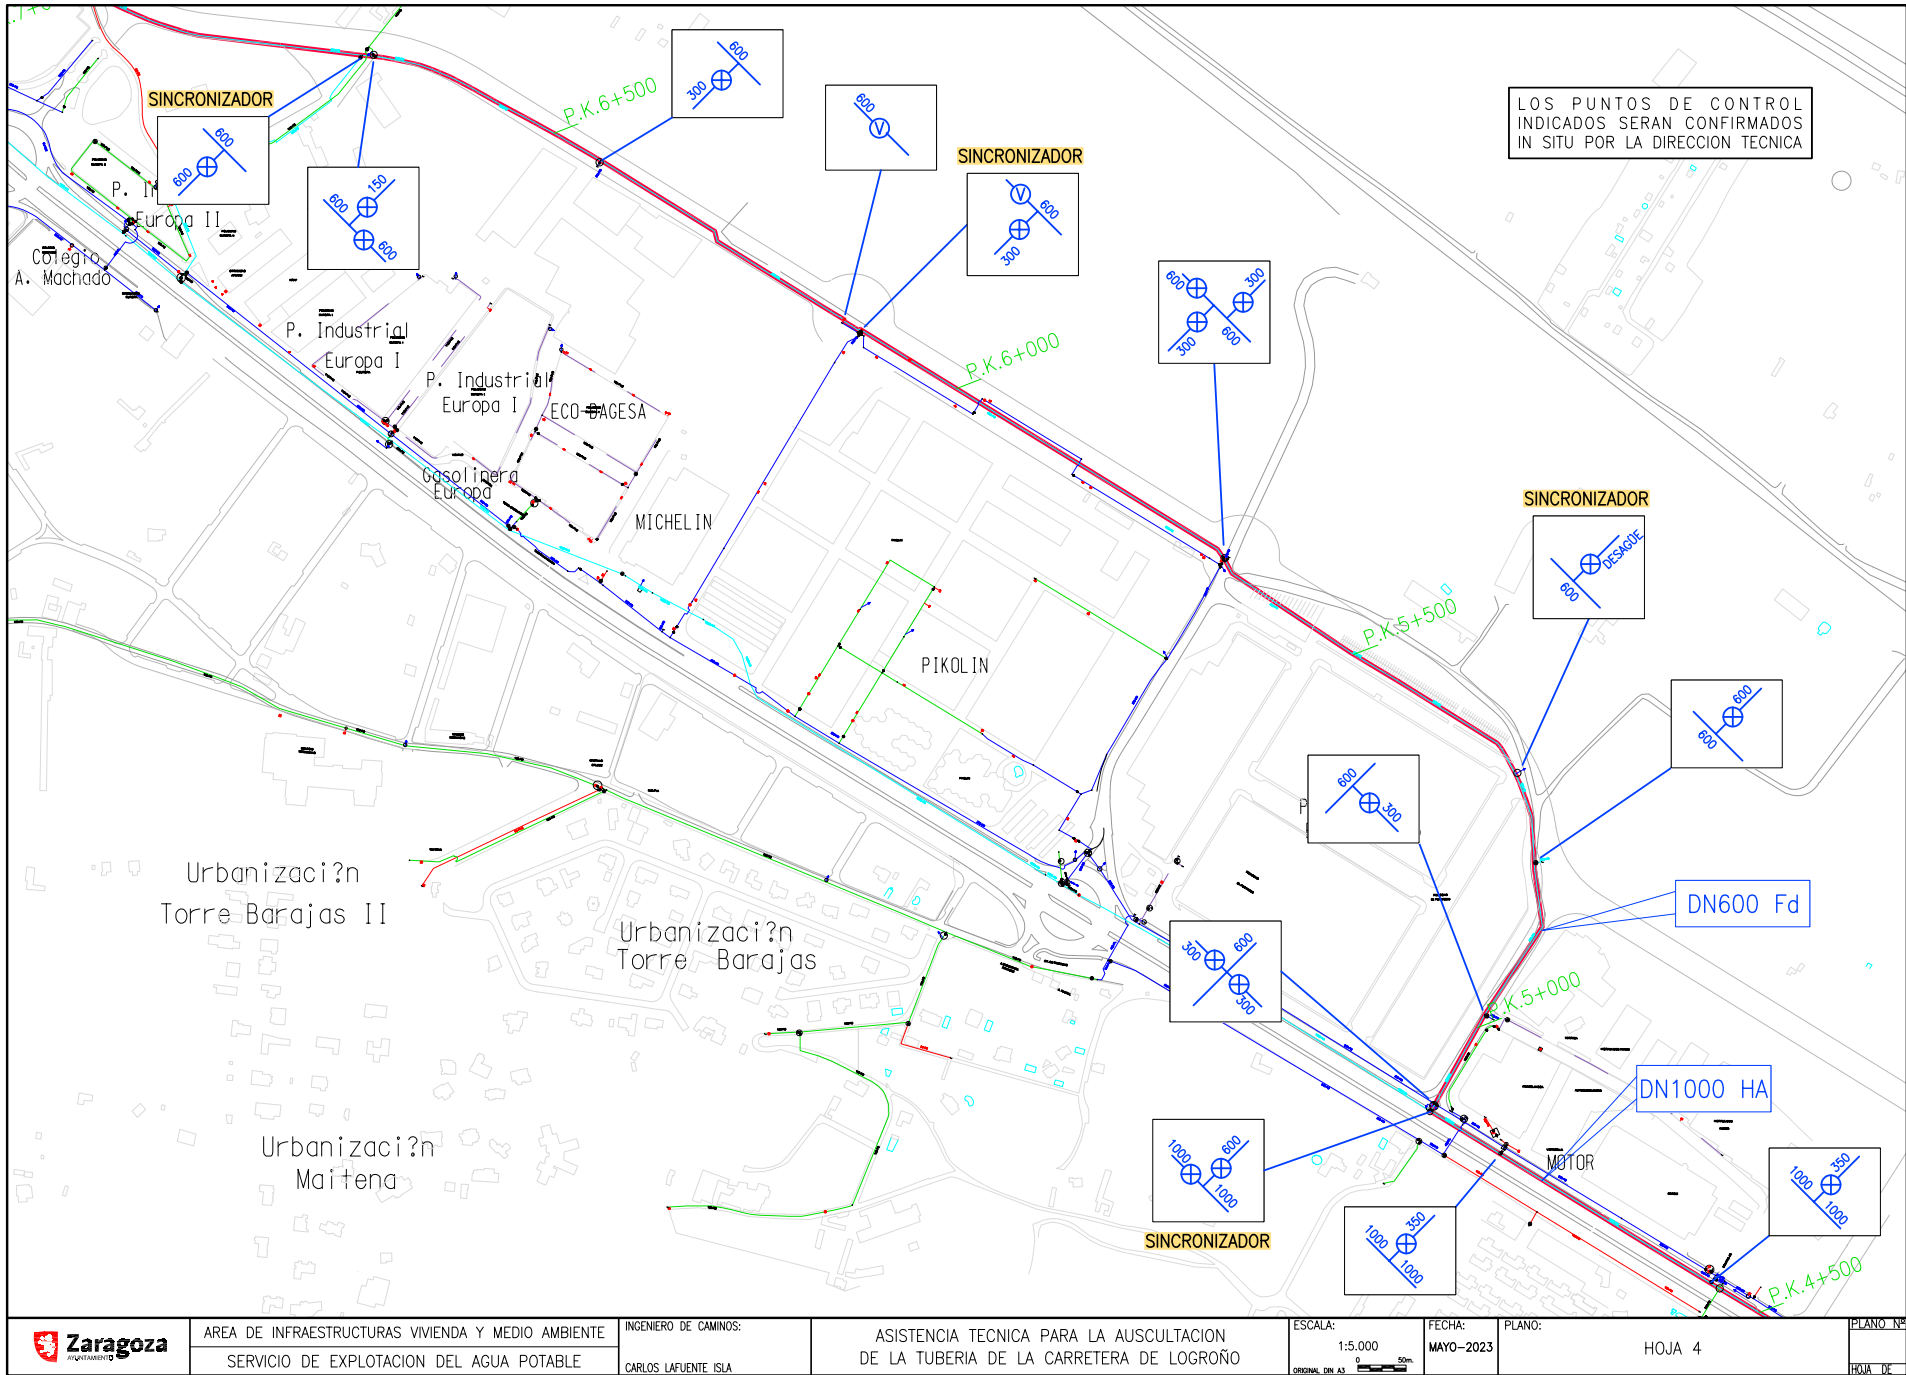


DOCUMENTO	Estudio básico	ID FIRMA	10688275	PÁGINA	6 / 11
FIRMADO POR				FECHA FIRMA	
MARIA JOSE GIMENEZ ASCASO - LA INGENIERA DE CAMINOS, CANALES Y PUERTOS DEL SERVICIO DE EXPLOTACIÓN DEL AGUA POTABLE				08 de junio de 2023	

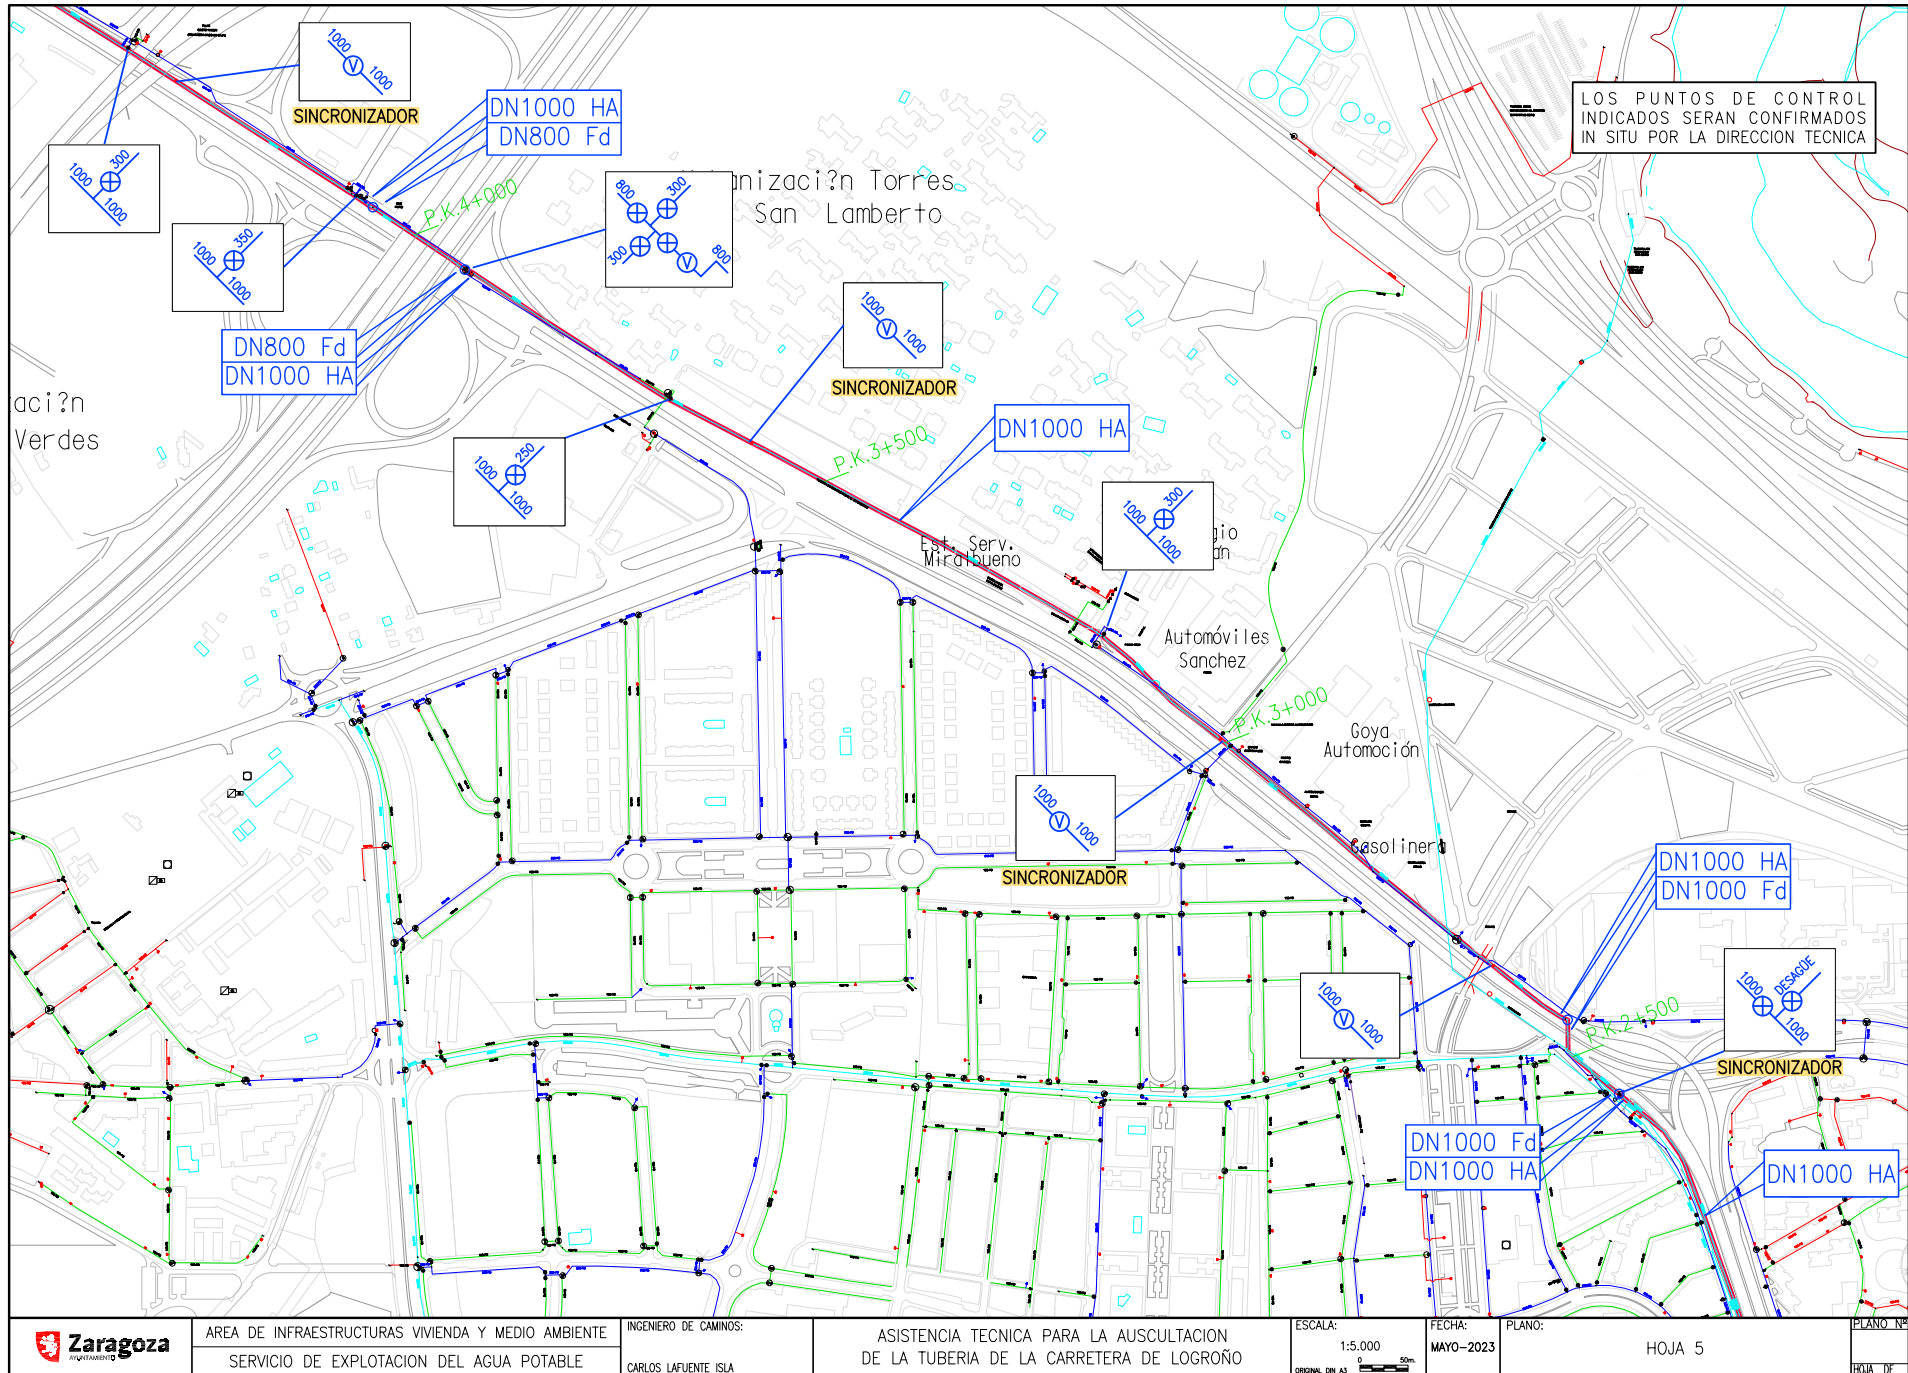

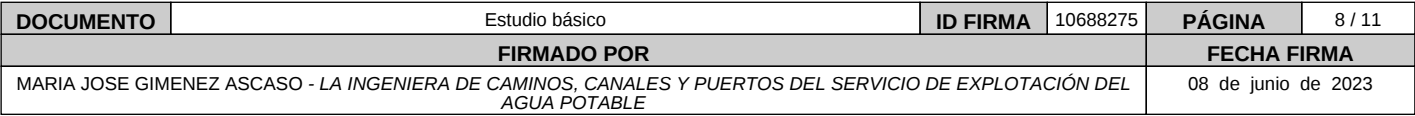



50297MTY4NjlxNzkwMDI3NzMxMjY2MTC2

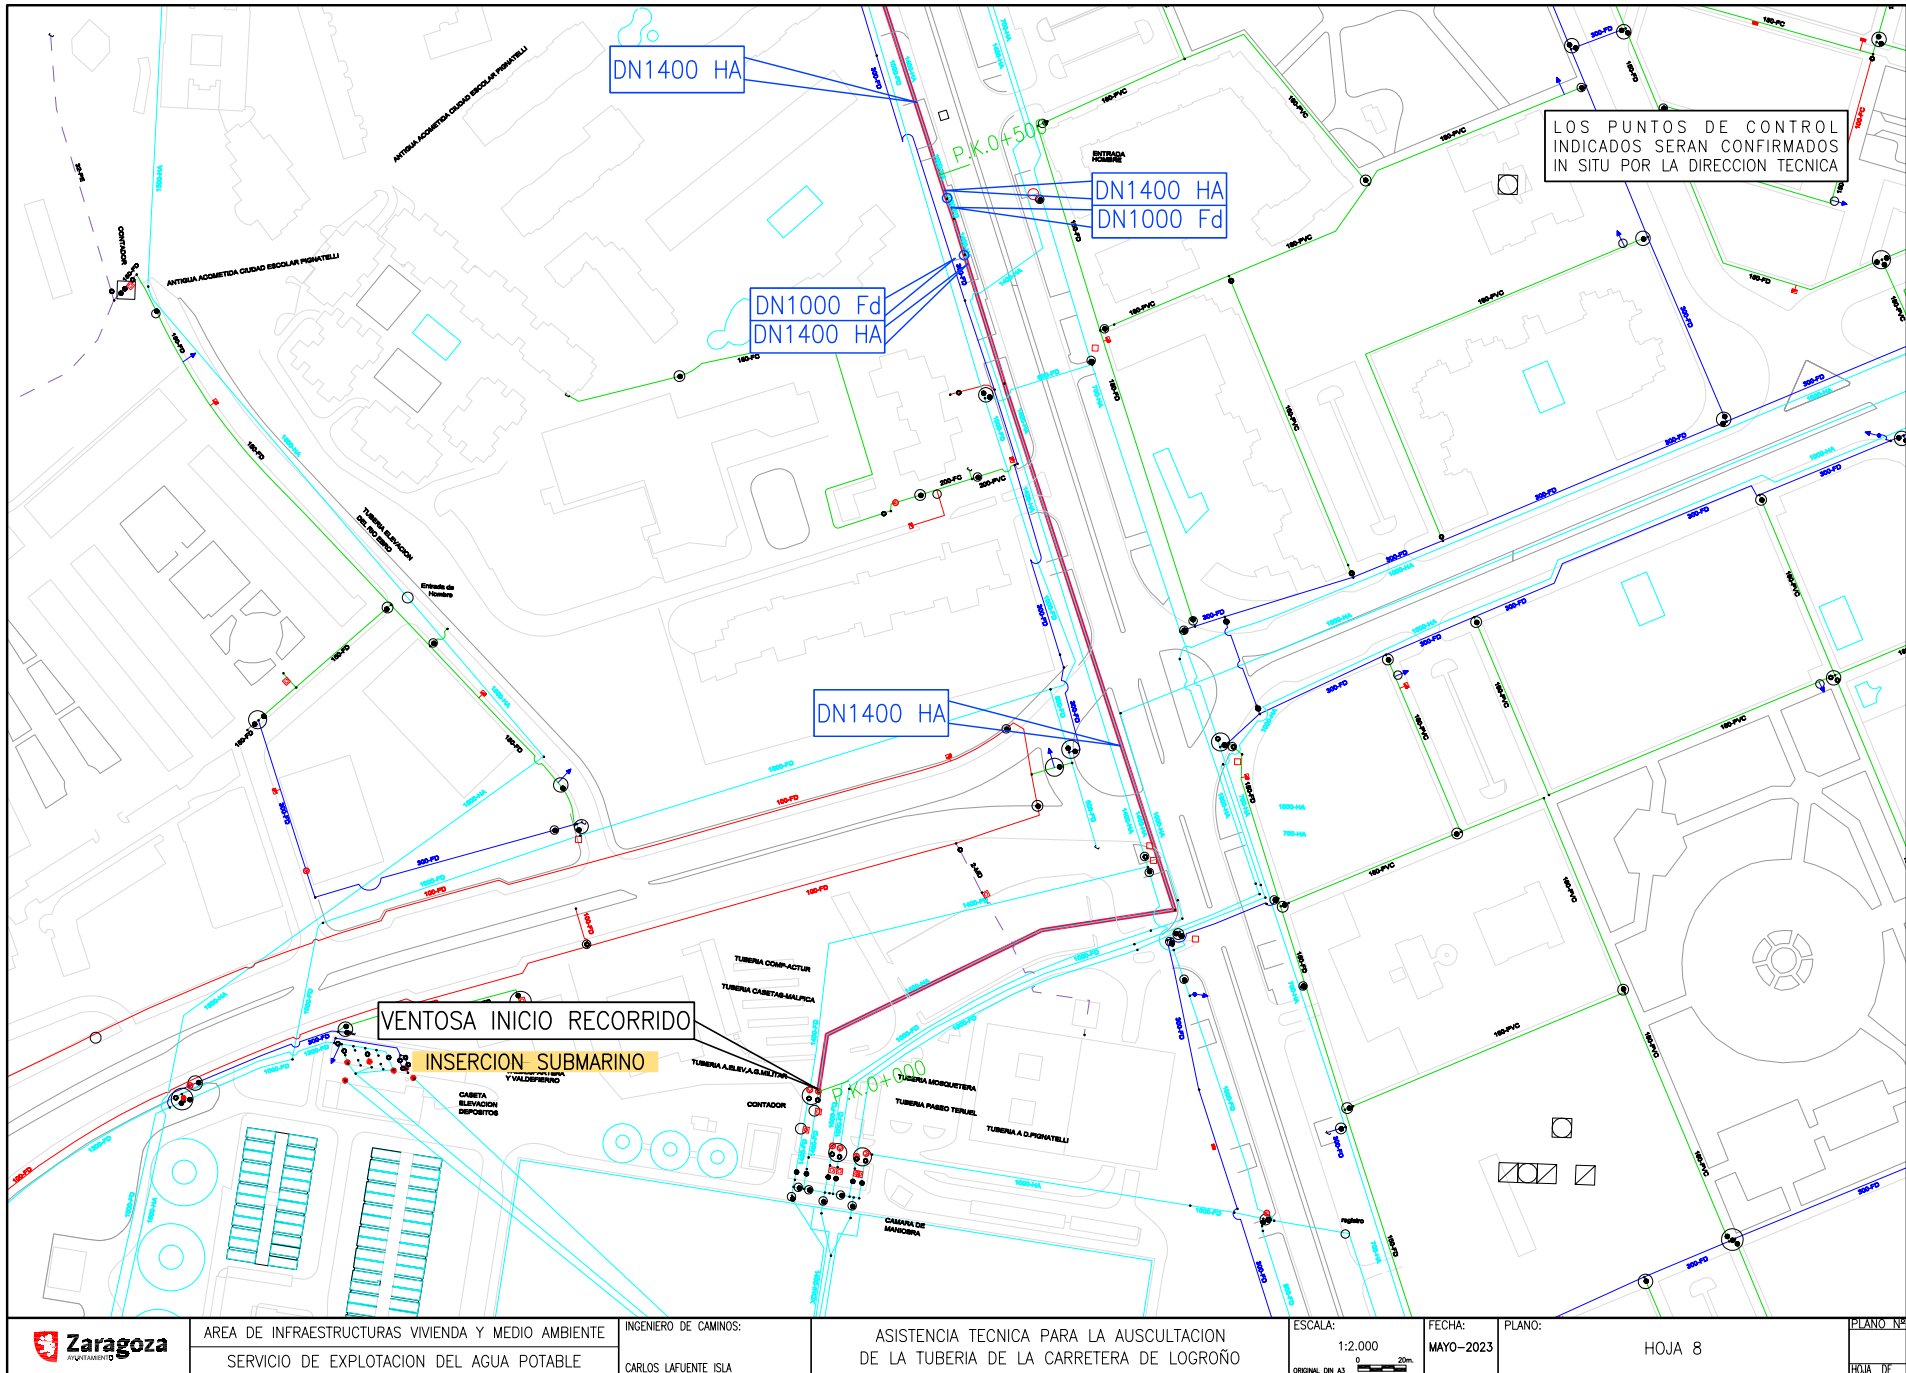


DOCUMENTO	Estudio básico	ID FIRMA	10688275	PÁGINA	10 / 11
FIRMADO POR				FECHA FIRMA	
MARIA JOSE GIMENEZ ASCASO - LA INGENIERA DE CAMINOS, CANALES Y PUERTOS DEL SERVICIO DE EXPLOTACIÓN DEL AGUA POTABLE				08 de junio de 2023	



PERFIL LONGITUDINAL TUBERIA CASETAS – MALPICA

INICIO : Ventosa en tubería Ø1400 salida depositos Casablanca.

FINAL: Ventosa en tubería Ø300 cerca de calle Limite Casetas. 13.850mts.

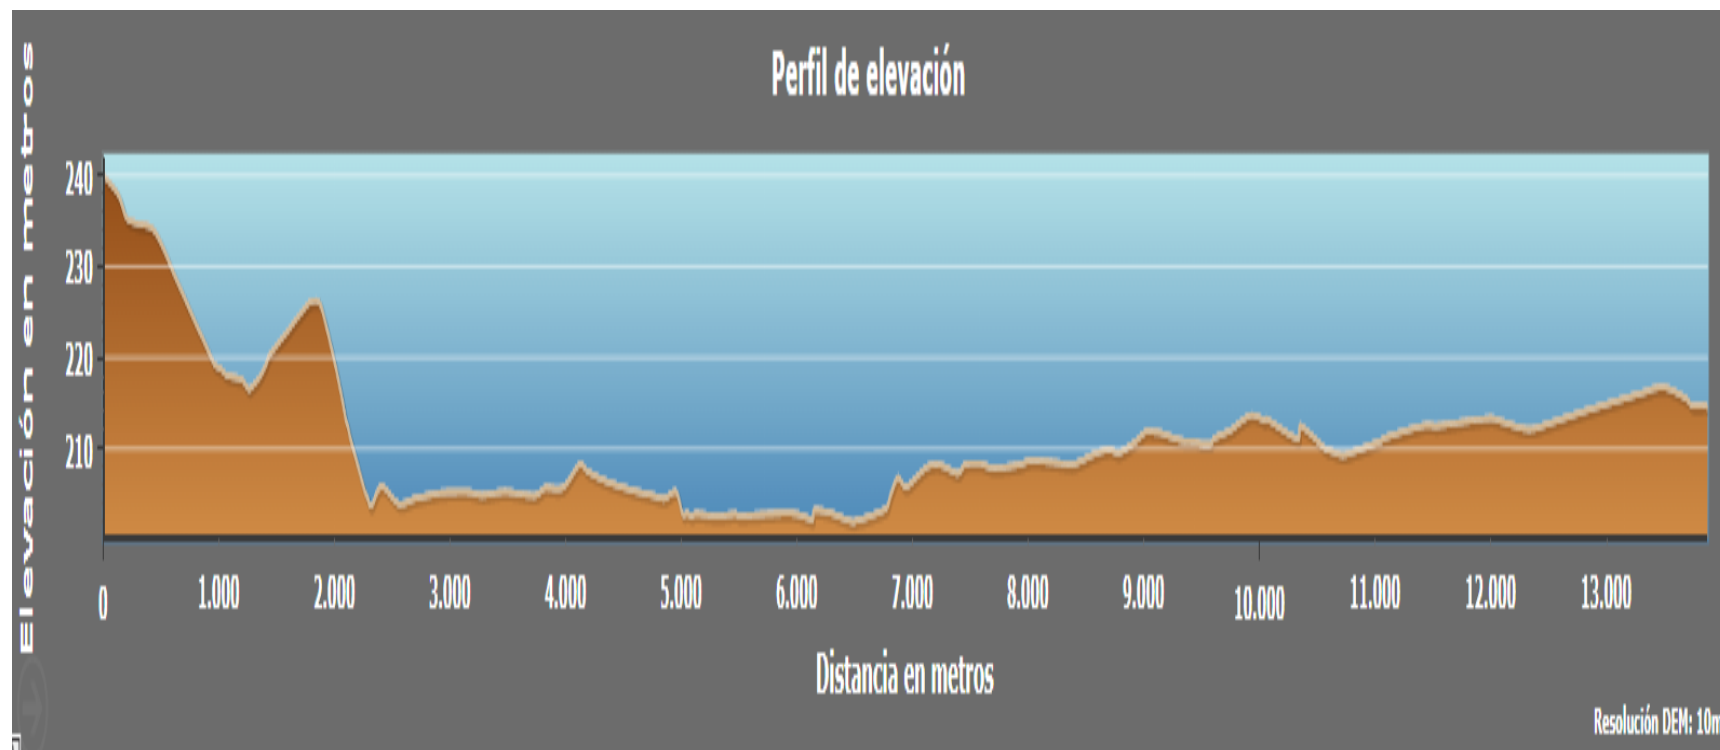

NOTAS:

El trazado se ha realizado siguiendo el trazado de la tubería que esta en servicio en el día de la fecha, es decir con el desvío en Pol. El Portazgo.
Perfil generado con el Visor del SIG del servicio de explotación del agua potable

01/06/23

DOCUMENTO	Estudio básico	ID FIRMA	10688275	PÁGINA	11 / 11
FIRMADO POR				FECHA FIRMA	
MARIA JOSE GIMENEZ ASCASO - LA INGENIERA DE CAMINOS, CANALES Y PUERTOS DEL SERVICIO DE EXPLOTACIÓN DEL AGUA POTABLE				08 de junio de 2023	

