




Situación

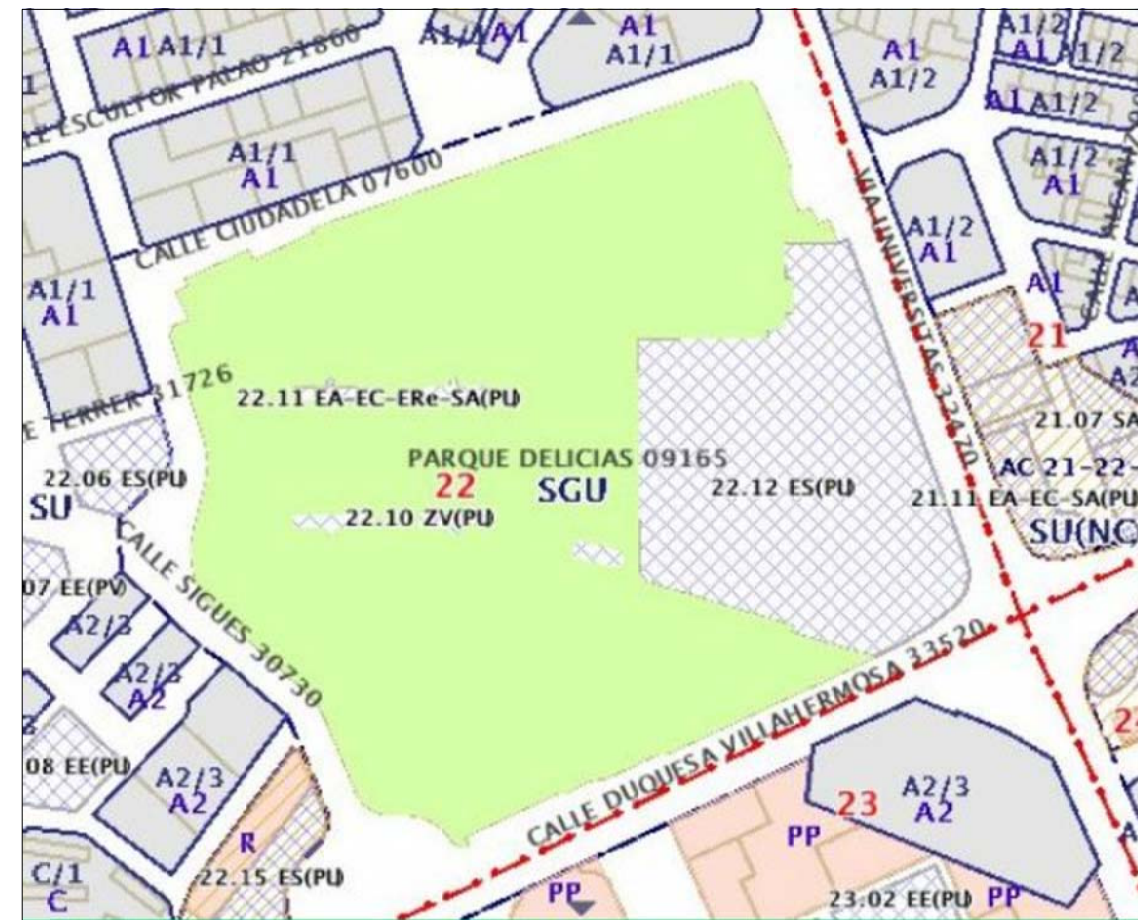

Calificación K15



VICTOR F. RODRIGUEZ
ARQUITECTO

PROYECTO
BASICO Y
DE EJECUCION

DERRIBO DE KIOSKO
EN PARQUE DELICIAS

CIDUQUESA VILLAHERMOSA,
ZARAGOZA

U 01

URBANISMO
SITUACION
EMPLAZAMIENTO
COND. URBANISTICAS

Rev. 0 SEPTIEMBRE 2023

DIN-A4

DIN-A3 S,E


DIN-A1

EL PROMOTOR
Oficina de Gestión del Espacio Público del
Ayuntamiento de Zaragoza


VFR ARQUITECTOS

Victor F. Rodríguez Fernández
T: 687.028.511
vfrarquitectos@gmail.com
C/Ventura Rodríguez 43, local, Zaragoza

VFR P334-23

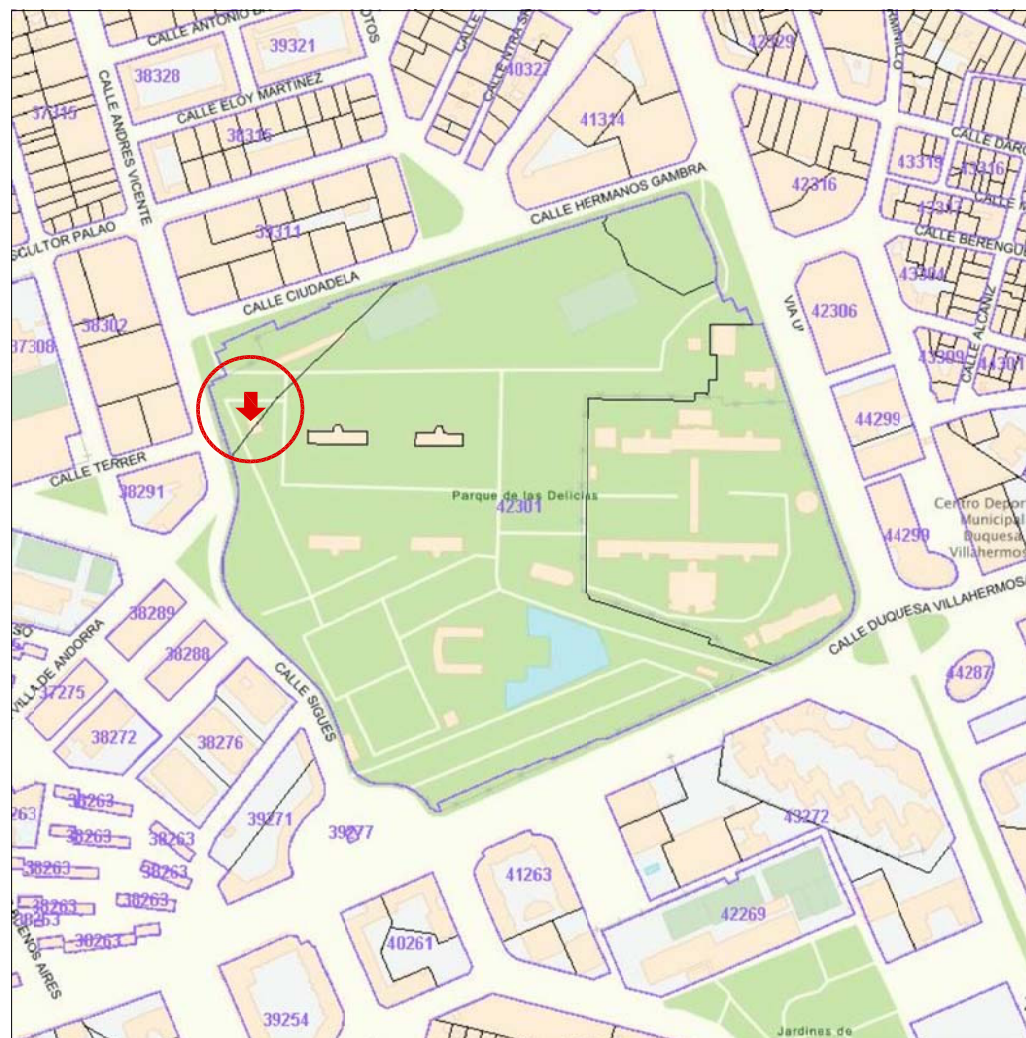

Emplazamiento

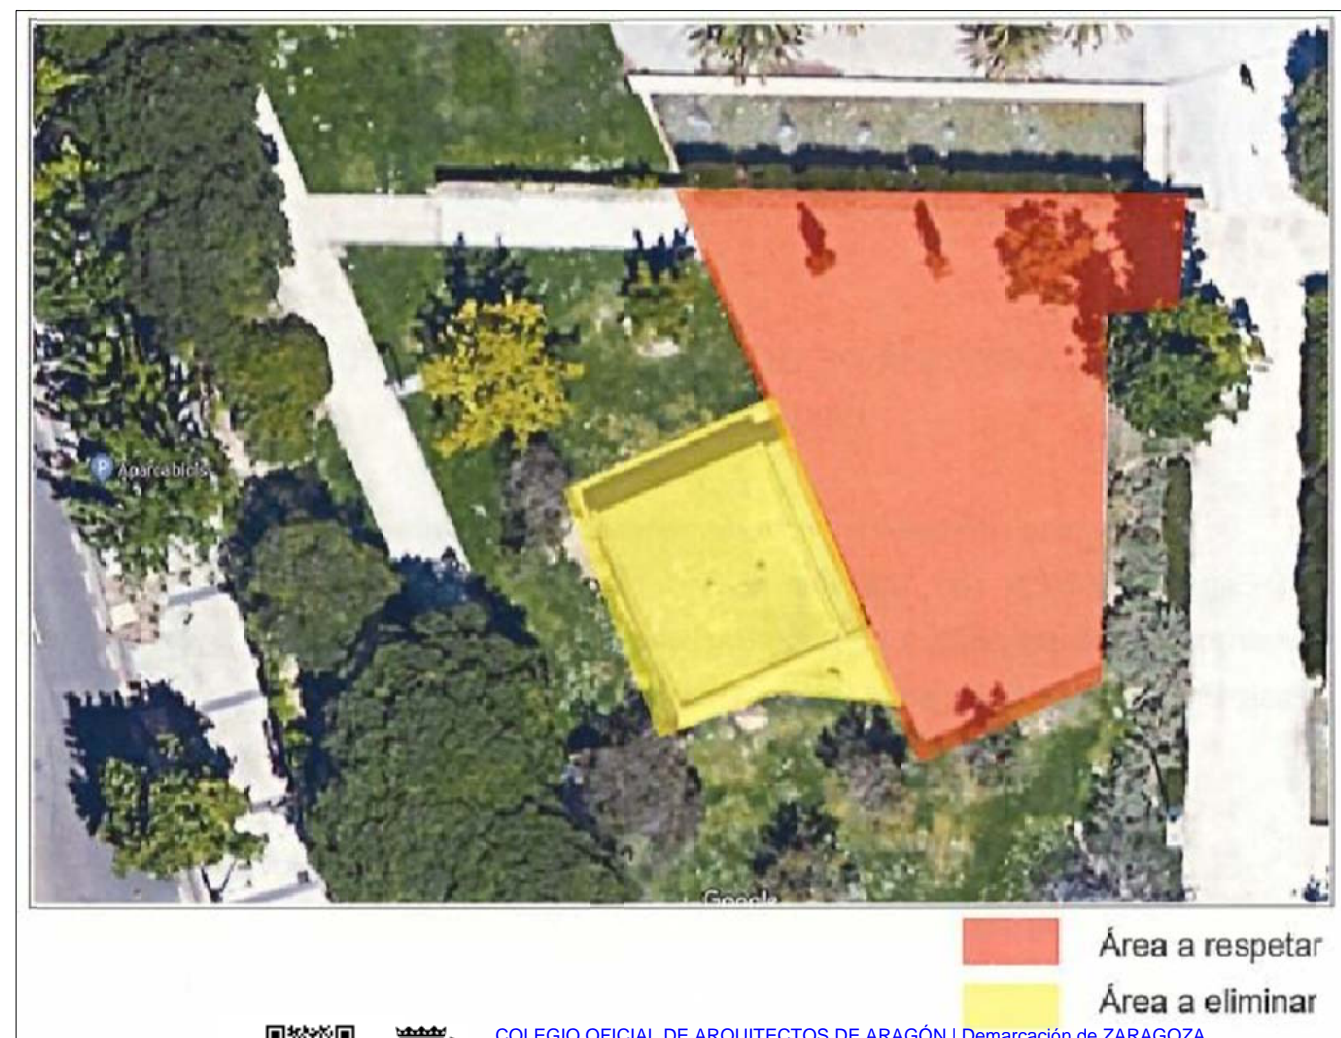

Área a respetar
Área a eliminar



COLEGIO OFICIAL DE ARQUITECTOS DE ARAGÓN | Demarcación de ZARAGOZA.
VISADO Normal con fecha 05/10/2023. Número de expediente/fase ZA2023004216400

Documento con firma electrónica. Autenticidad verificable en coa.a.gestion.es/validacion.aspx con CSV: EVht4ir4esd368520231048818

Emplazamiento-zona de actuación

arbol
(proteger
durante el
derribo)

cesped-talud

cesped

CUBIERTA 1

ACERA PERIMETRAL

CUBIERTA 3

demolicion

demolicion

CUBIERTA 2

demolicion

demolicion

LIMITE ACTUACION

LIMITE ACTUACION



VICTOR F. RODRIGUEZ
ARQUITECTO

PROYECTO
BASICO Y
DE EJECUCION

DERRIBO DE KIOSKO
EN PARQUE DELICIAS

C/DUQUESA VILLAHERMOSA,
ZARAGOZA

EA 00

ARQUITECTURA
ESTADO ACTUAL
COTAS Y SUPERFICIES
CUBIERTAS

Rev. 0 SEPTIEMBRE 2023

DIN-A4 1/100

DIN-A3 1/50

DIN-A1

EL PROMOTOR
AYUNTAMIENTO DE ZARAGOZA,
ZARAGOZA

VFR ARQUITECTOS

Victor F. Rodriguez Fernández
T: 687.028.511
vfrarquitectos@gmail.com
C/Ventura Rodriguez 43, local, Zaragoza



VFR P334-23

PLAZA PAVIMENTADA A CONSERVAR, se protegerá el pavimento



COLEGIO OFICIAL DE ARQUITECTOS DE ARAGÓN | Demarcación de ZARAGOZA.
C/Alfonso Coma con local 16, 010120. Número de Expediente de Obra: 2023004216400

Documento con firma electrónica. Autenticidad verificable en coaa.e-gestion.es/validacion.aspx con CSV: EVht4ir4esd368520231048818

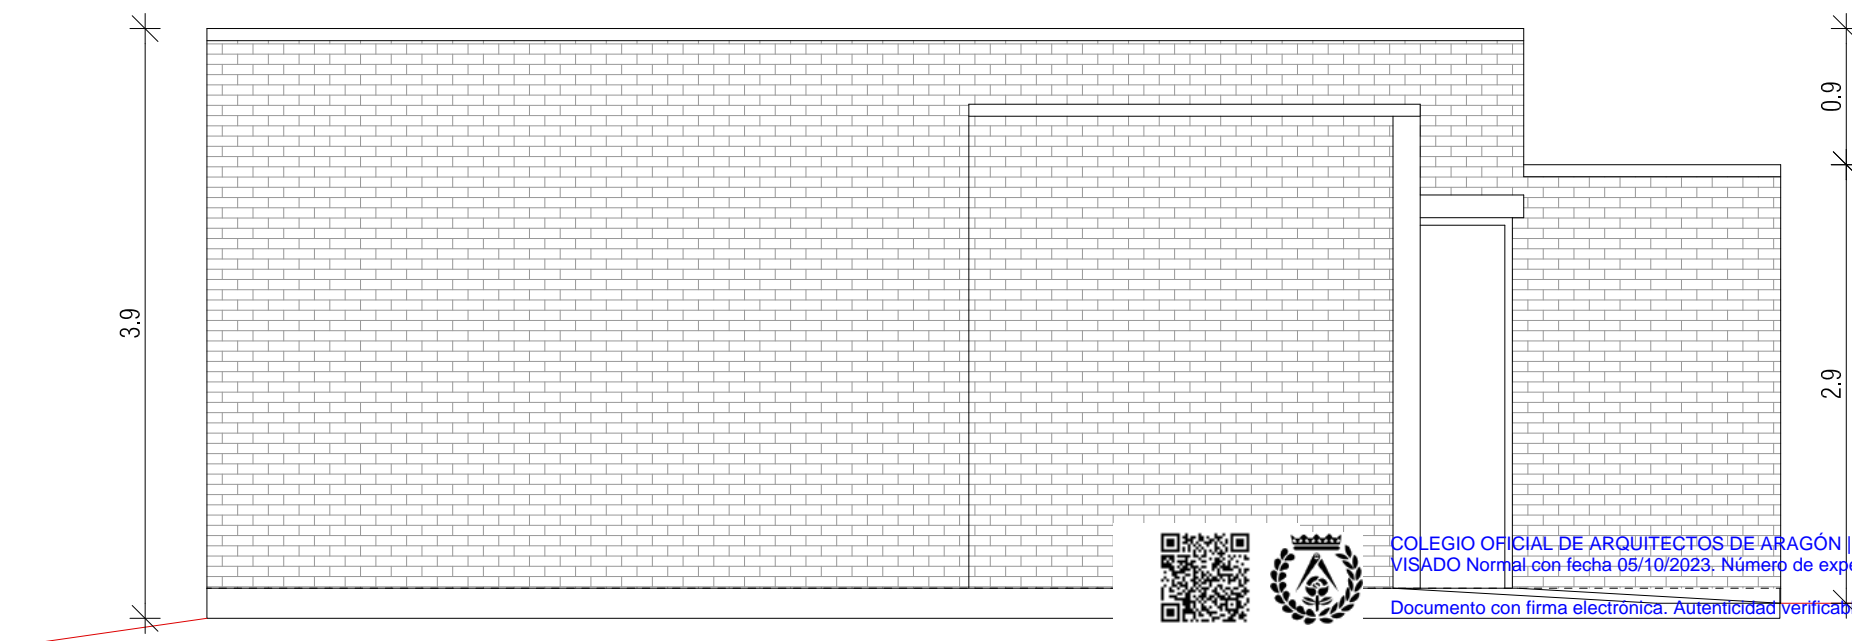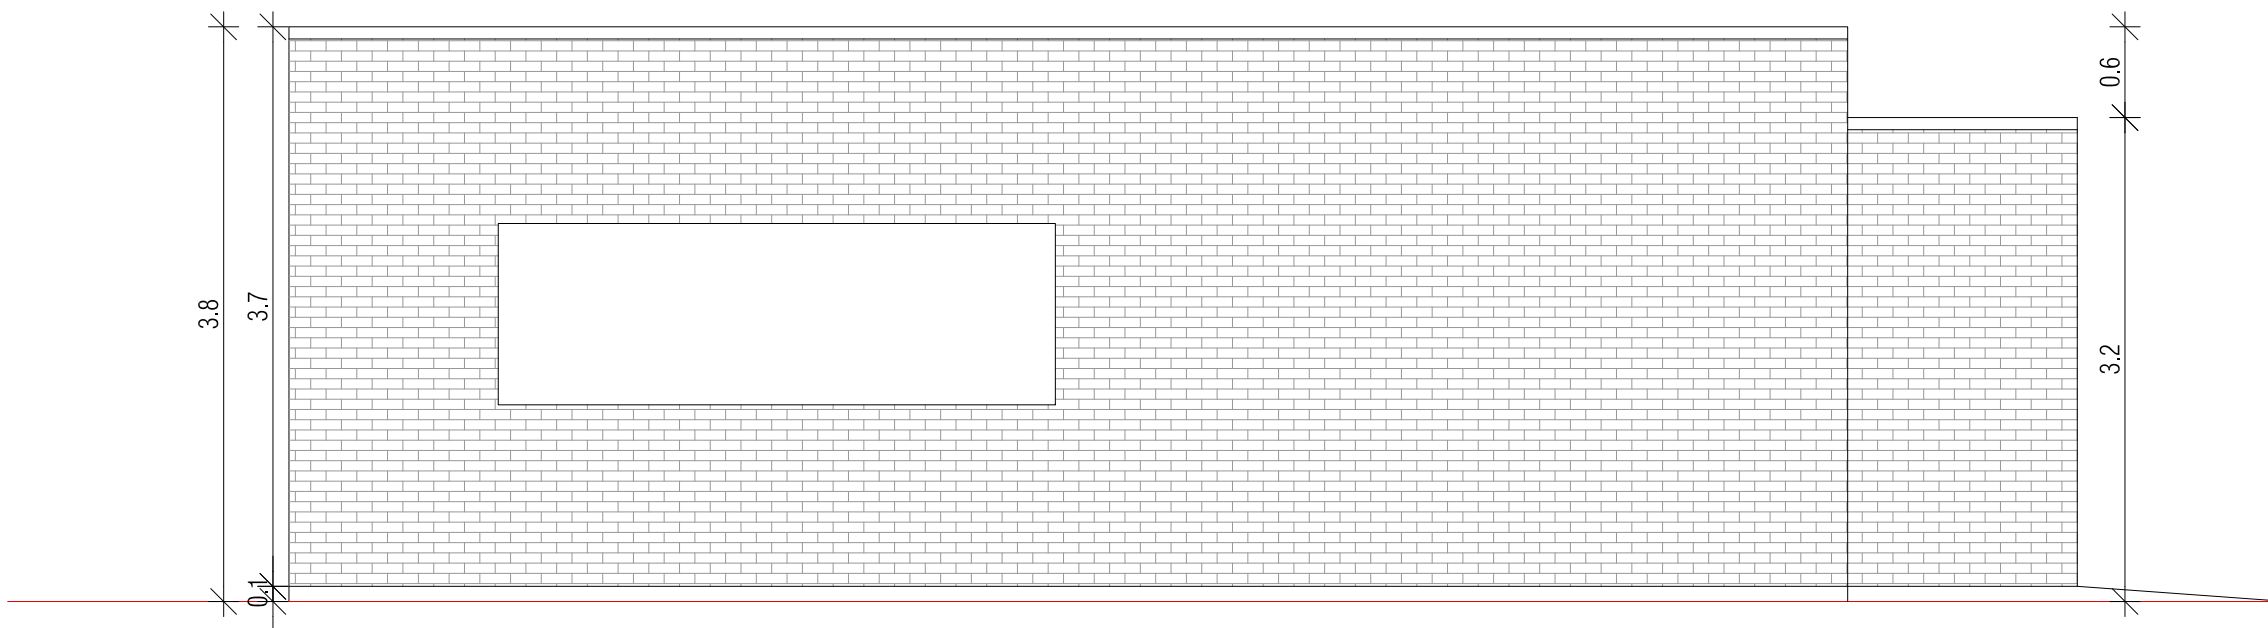

VICTOR F. RODRIGUEZ
ARQUITECTO

PROYECTO
BASICO Y
DE EJECUCION

DERRIBO DE KIOSKO
EN PARQUE DELICIAS

C/UDUESA VILLAHERMOSA,
ZARAGOZA

EA 02

ARQUITECTURA
ESTADO ACTUAL
ALZADOS
COTAS

Rev. 0 SEPTIEMBRE 2023

DIN-A4 1/100

DIN-A3 1/50

DIN-A1

EL PROMOTOR
AYUNTAMIENTO DE ZARAGOZA,
ZARAGOZA

VFR ARQUITECTOS


Victor F. Rodríguez Fernández
T: 687.028.511
vfrarquitectos@gmail.com
C/Ventura Rodríguez 43, local, Zaragoza

VFR P334-23




COLEGIO OFICIAL DE ARQUITECTOS DE ARAGÓN | Demarcación de ZARAGOZA.
VISADO Normal con fecha 05/10/2023. Número de expediente/fase ZA2023004216400

Documento con firma electrónica. Autenticidad verificable en coaa.e-gestion.es/validacion.aspx con CSV: EVht4ir4esd368520231048818

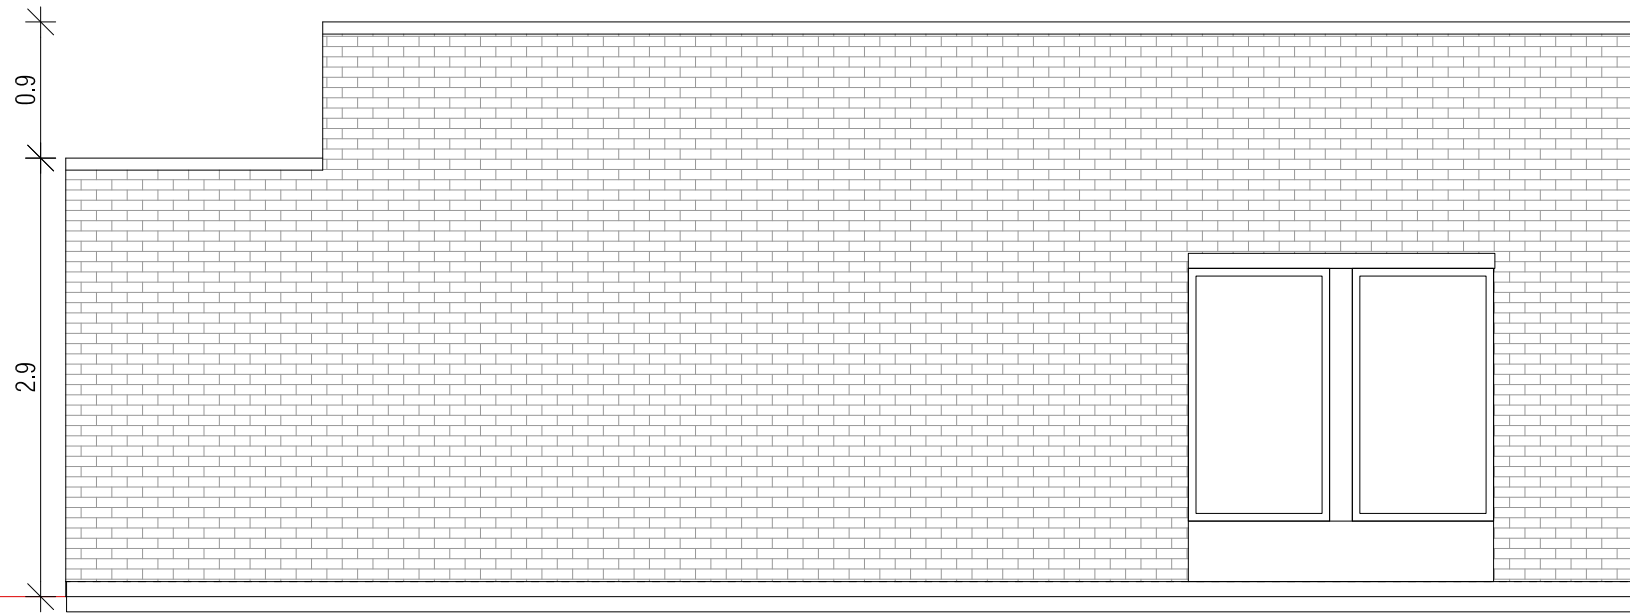

talud-cesped

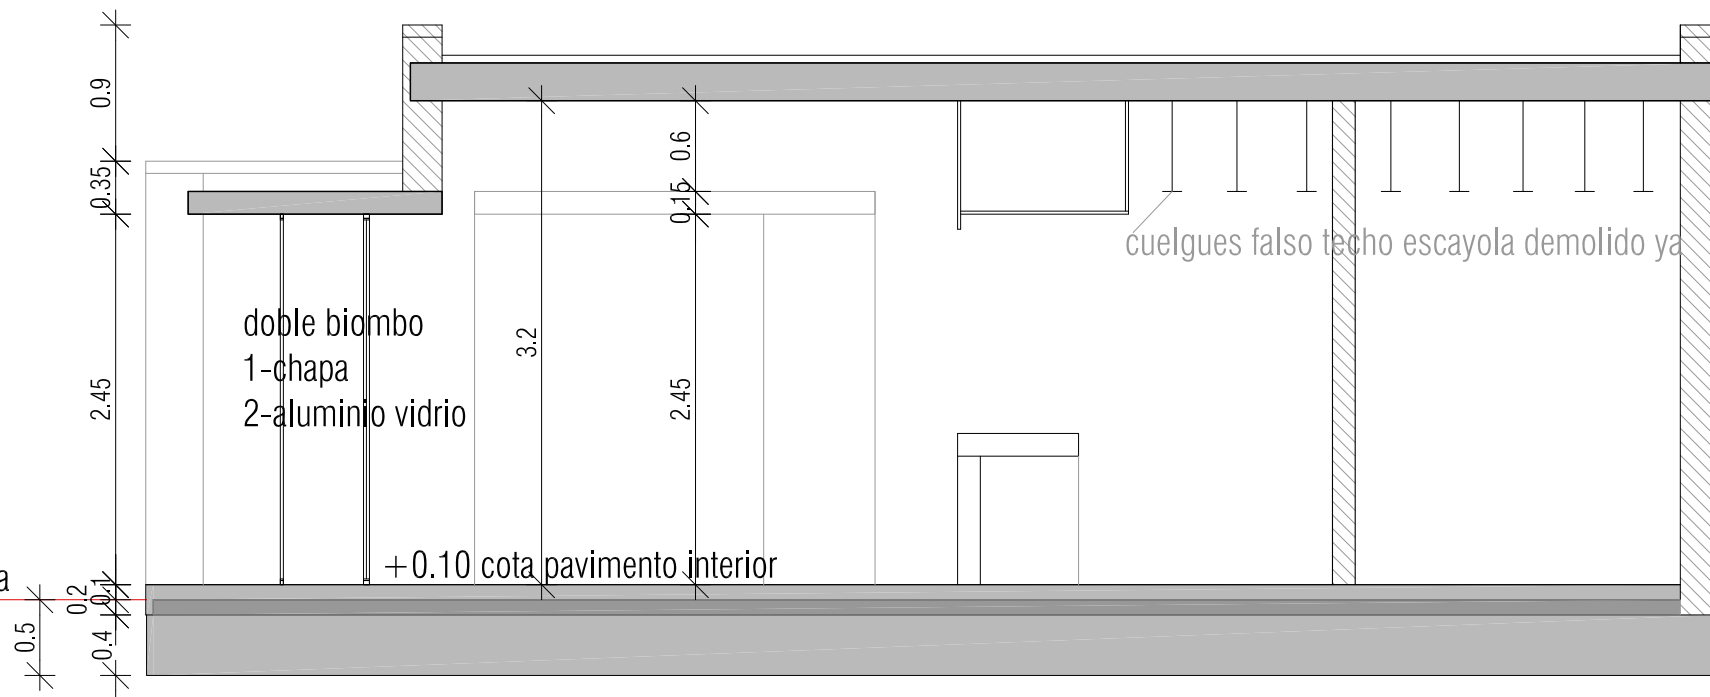

talud-cesped

+0.00 cota plaza pavimentada

cota estimada de cimentacion -0.35m bajo rasante



VICTOR F. RODRIGUEZ
ARQUITECTO

PROYECTO
BASICO Y
DE EJECUCION

REFORMA PUNTUAL
DE VIVIENDA

CALLE MATIAS MALUENDA 3-5 C
ZARAGOZA

EA 03

ARQUITECTURA
ESTADO ACTUAL
ALZADO Y SECCION
COTAS

Rev. 0 JULIO 2023

DIN-A4 1/100

DIN-A3 1/50

DIN-A1

EL PROMOTOR
Dª, RAQUEL PEREZ PEREZ, C/MATIAS
MALUENDA 3-5º C, ZARAGOZA

VFR ARQUITECTOS


Victor F. Rodriguez Fernández
T: 687.028.511
vfrarquitectos@gmail.com
@vfrarquitectos

VFR P331-23



COLEGIO OFICIAL DE ARQUITECTOS DE ARAGÓN | Demarcación de ZARAGOZA.
VISADO Normal con fecha 05/10/2023. Número de expediente/fase ZA2023004216400

Documento con firma electrónica. Autenticidad verificable en coaa.e-gestion.es/validacion.aspx con CSV: EVht4ir4esd368520231048818

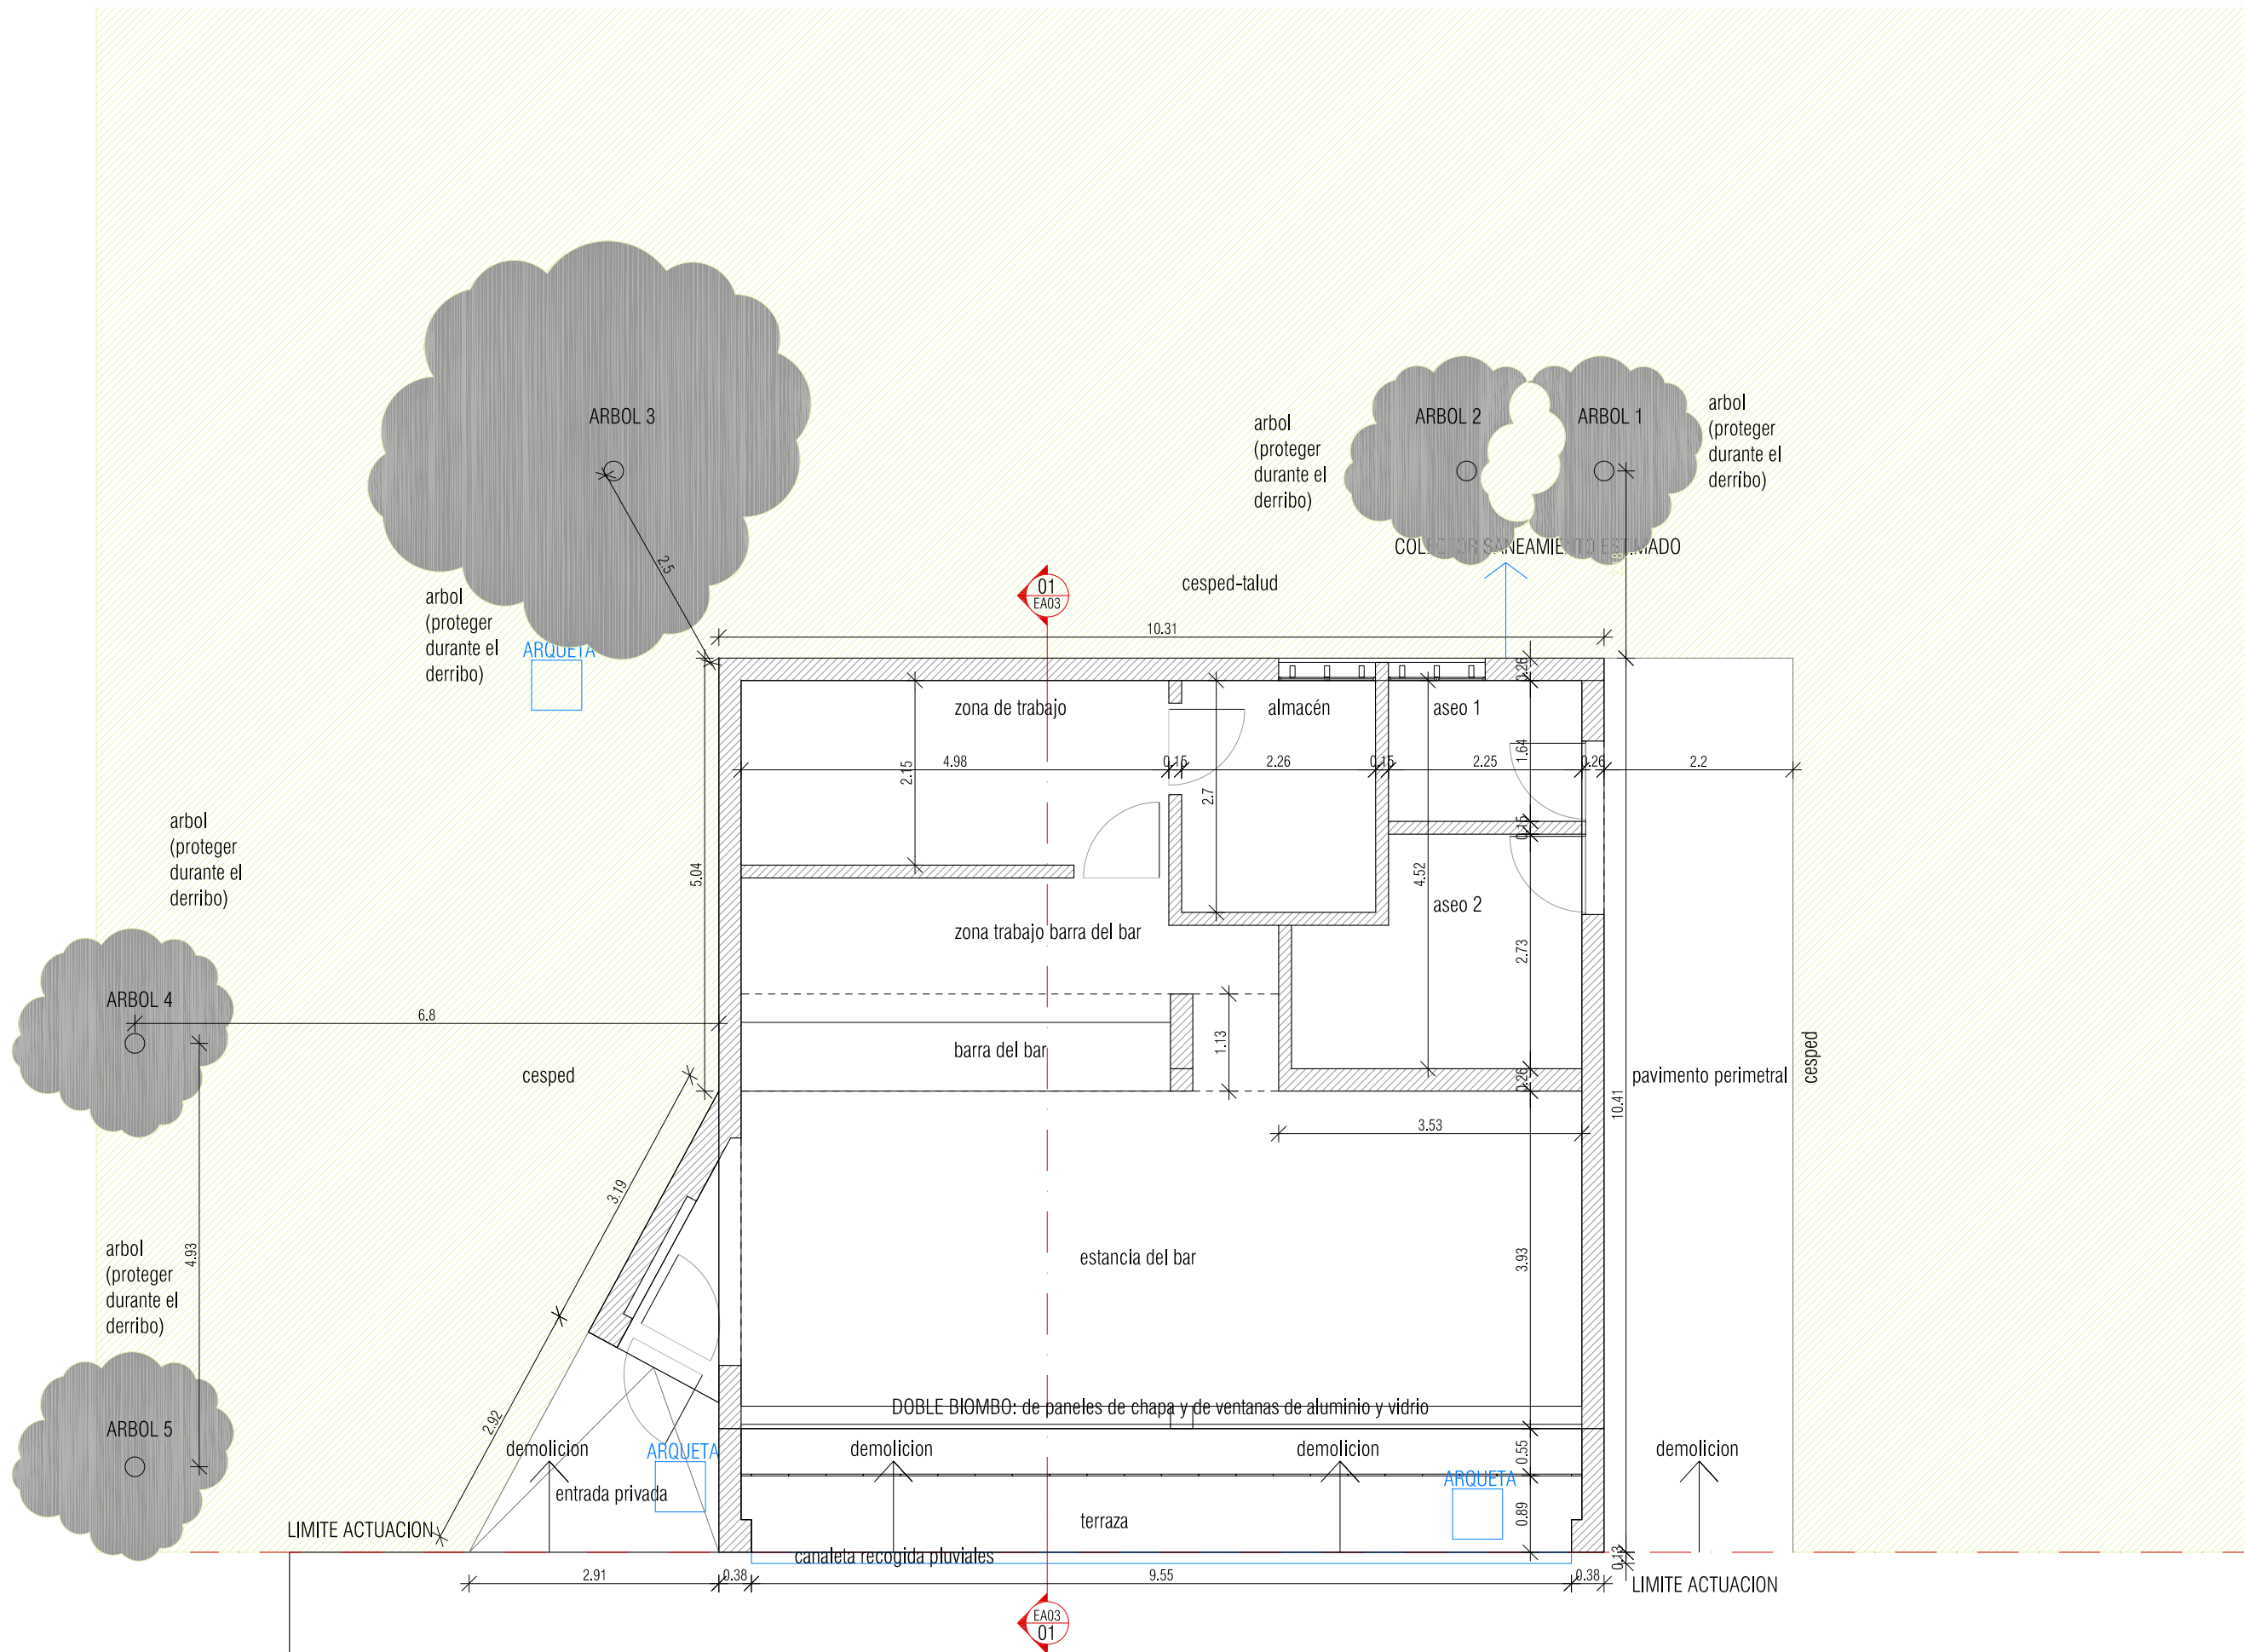

PLAZA PAVIMENTADA A CONSERVAR, se protegerá el pavimento para evitar su rotura por paso de maquinaria o vehículos de la obra



VICTOR F. RODRIGUEZ
ARQUITECTO

**PROYECTO
BASICO Y
DE EJECUCION**

DERRIBO DE KIOSKO
EN PARQUE DELICIAS

C/ DUQUESA VILLAHERMOSA,
ZARAGOZA

EA 04

ARQUITECTURA
ESTADO ACTUAL
PROTECCIONES
ARBOLADO

Rev. 0 SEPTIEMBRE 2023

DIN-A4 1/150

DIN-A3 1/75

DIN-A1

EL PROMOTOR
Oficina de Gestión del Espacio Público del
Ayuntamiento de Zaragoza

VFR ARQUITECTOS


Victor F. Rodríguez Fernández
T: 687.028.511
vfrarquitectos@gmail.com
C/Ventura Rodríguez 43, local, Zaragoza

VFR P334-23



COLEGIO OFICIAL DE ARQUITECTOS DE ARAGÓN | Demarcación de ZARAGOZA.
VISADO Normal con fecha 05/10/2023. Número de expediente/fase ZA2023004216400

Documento con firma electrónica. Autenticidad verificable en coaa.e-gestion.es/validacion.aspx con CSV: EVht4ir4esd368520231048818

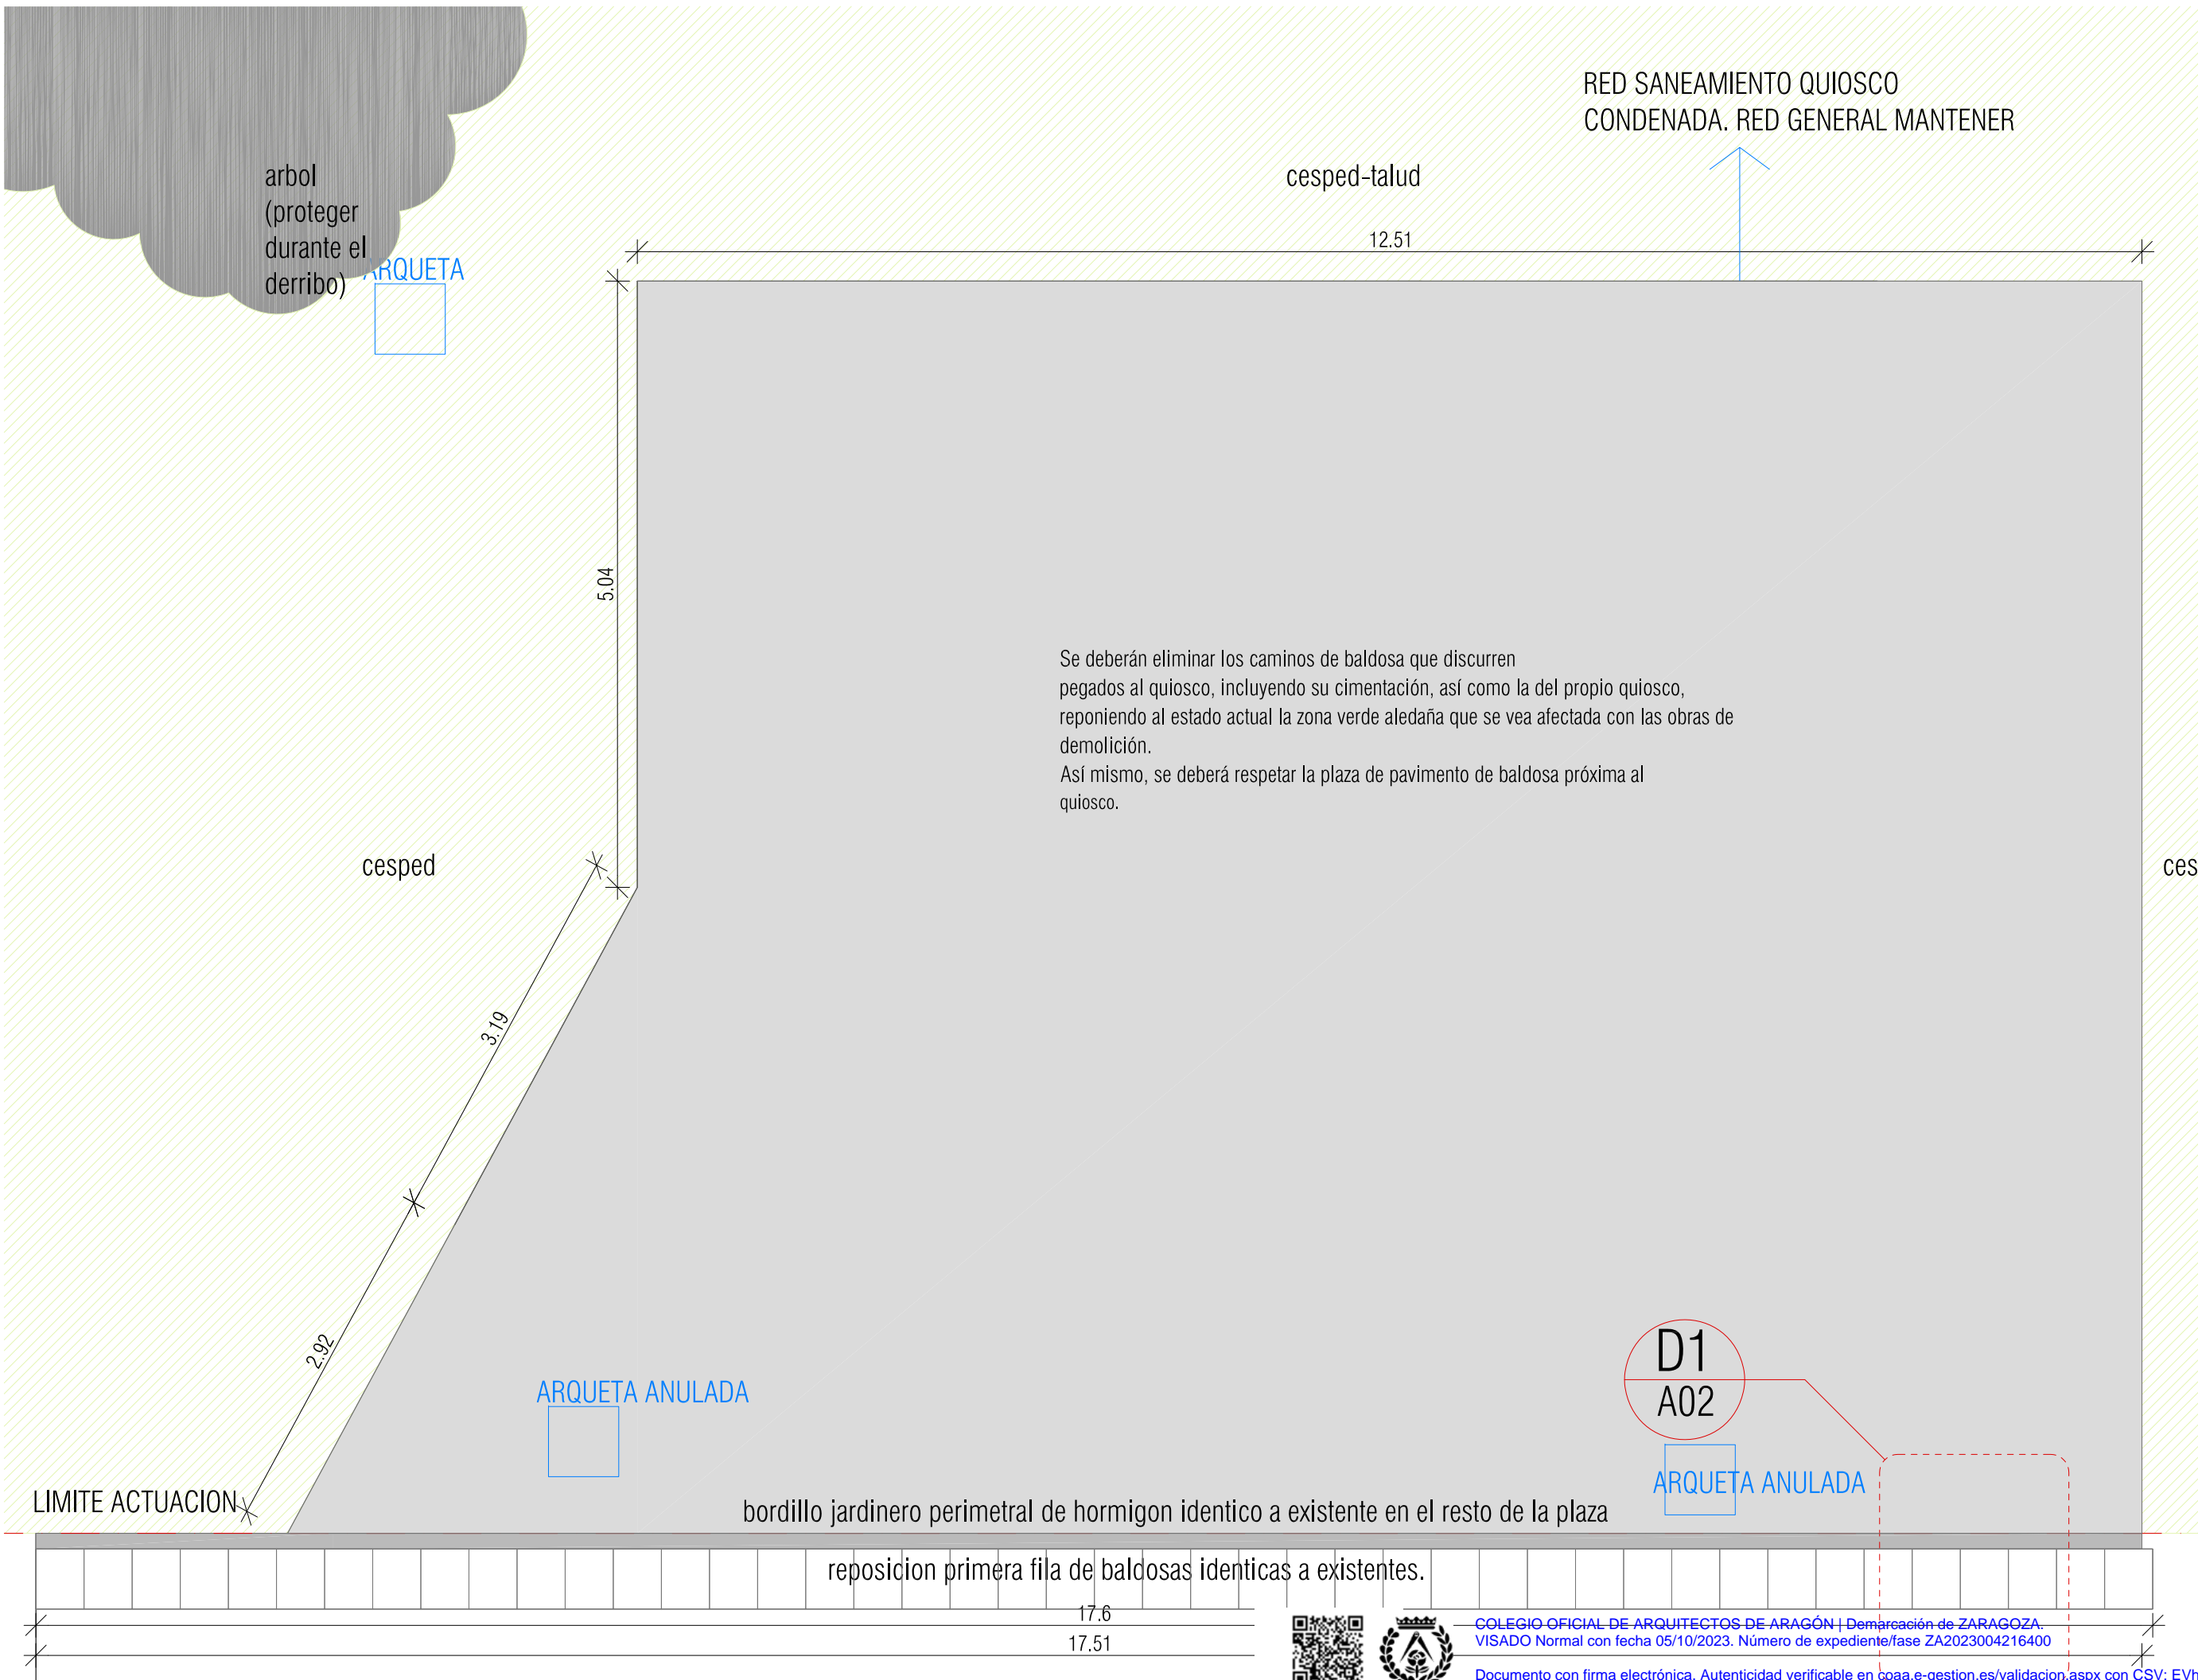

Se deberán eliminar los caminos de baldosa que discurren pegados al quiosco, incluyendo su cimentación, así como la del propio quiosco, reponiendo al estado actual la zona verde aledaña que se vea afectada con las obras de demolición.
 Así mismo, se deberá respetar la plaza de pavimento de baldosa próxima al quiosco.



PROYECTO BASICO Y DE EJECUCION
 DERRIBO DE KIOSCO EN PARQUE DELICIAS
 C/ DUQUESA VILLAHERMOSA, ZARAGOZA

A01
 ARQUITECTURA
 ESTADO REFORMADO
 PLANTA
 COTAS

Rev. 0	SEPTIEMBRE 2023
DIN-A4	1/100
DIN-A3	1/50
DIN-A1	

EL PROMOTOR
 Oficina de Gestión del Espacio Público del Ayuntamiento de Zaragoza

VFR ARQUITECTOS

Victor F. Rodriguez Fernández
 T: 687.028.511
 vfrarquitectos@gmail.com
 C/Ventura Rodriguez 43, local, Zaragoza


VFR P334-23



COLEGIO OFICIAL DE ARQUITECTOS DE ARAGÓN | Demarcación de ZARAGOZA.
 VISADO Normal con fecha 05/10/2023. Número de expediente/fase ZA2023004216400

Documento con firma electrónica. Autenticidad verificable en coaa.e-gestion.es/validacion.aspx con CSV: EVht4ir4esd368520231048818

DETALLE 1:
remate de plaza en el encuentro con el nuevo césped tras la demolición del quiosco.

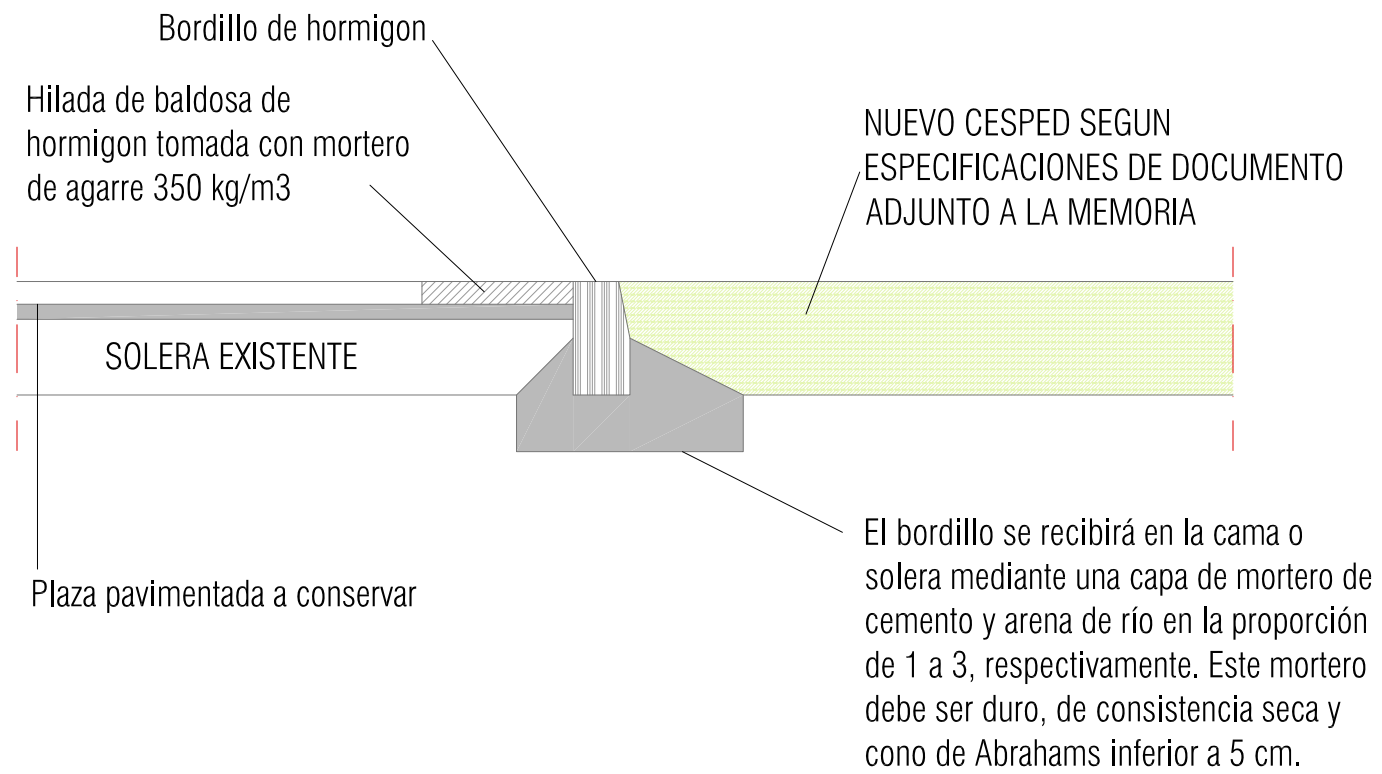

VICTOR F. RODRIGUEZ
ARQUITECTO

PROYECTO
BASICO Y
DE EJECUCION

DERRIBO DE KIOSKO
EN PARQUE DELICIAS

C/DUQUESA VILLAHERMOSA,
ZARAGOZA

A02

ARQUITECTURA
ESTADO REFORMADO
DETALLE

Rev. 0 SEPTIEMBRE 2023

DIN-A4 1/100

DIN-A3 1/50

DIN-A1

EL PROMOTOR
AYUNTAMIENTO DE ZARAGOZA,
ZARAGOZA

VFR ARQUITECTOS

Victor F. Rodríguez Fernández
T: 687.028.511
vfrarquitectos@gmail.com
C/Ventura Rodríguez 43, local, Zaragoza

VFR P334-23



COLEGIO OFICIAL DE ARQUITECTOS DE ARAGÓN | Demarcación de ZARAGOZA.
VISADO Normal con fecha 05/10/2023. Número de expediente/fase ZA2023004216400

Documento con firma electrónica. Autenticidad verificable en coaa.e-gestion.es/validacion.aspx con CSV: EVht4ir4esd368520231048818