

Expediente nº 56950/2023 y Tramit@ 457536

ANEXO III: FICHA TÉCNICA. Contrato Menor de Obras de pavimentación en Parque Delicias desde la C/ Ciudadela ZV (PU) 22.10.

a) Objeto:

Mediante la presente ficha técnica se definen las condiciones administrativas, económicas y técnicas que regirán la licitación del contrato menor de obras cuyo objeto es la ejecución de los trabajos necesarios para la pavimentación en el interior del Parque Delicias (ZV (PU) 22.10 del Plan General de Ordenación Urbana de Zaragoza) desde su acceso por la Calle Ciudadela, así como las condiciones de ejecución del contrato y los derechos y obligaciones del contratista.

b) Presupuesto del contrato, aplicación presupuestaria y anualidades, en su caso:

- Presupuesto (IVA excluido): 39.669,42 euros
- IVA normal 21%: 8.330,58 euros
- Presupuesto base de licitación: 48.000,00 euros, IVA incluido.
- Aplicación presupuestaria: 2023 PIV-1711-61802 PROYECTOS DE MEJORA EN INFRAESTRUCTURA VERDE
- N.º RC: 232832
- Anualidades: 2023.
- En la documentación se incorpora el presupuesto detallado.

c) Plazo de ejecución:

El plazo de ejecución comenzará a contar desde el día siguiente a la firma del acta de replanteo, la cual se firmará cuando determinen los técnicos municipales una vez de haya aprobado el Plan de Seguridad o Evaluación de Riesgos.

La obra deberá estar finalizada antes del 31 de diciembre de 2023.

Una vez adjudicada la obra se dispondrá de un plazo de 7 días naturales para presentar el Plan de Seguridad y Salud/ Evaluación de Riesgos para su aprobación municipal. Este plazo es independiente del plazo de ejecución.

d) Lugar de prestación:

Municipio de Zaragoza. Parte de la zona verde ZV (PU) 22.10 del Plan General de Ordenación Urbana.

e) Responsable del contrato:

A los efectos establecidos en el artículo 62 de la Ley 9/2017, el responsable del contrato es el Jefe del Servicio de Parques, Jardines e Infraestructuras Verdes, y supletoriamente los Técnicos del Servicio designados al efecto.

Su misión es la supervisión del desarrollo del contrato y la adopción de las decisiones e instrucciones necesarias con el fin de asegurar la correcta ejecución.


El adjudicatario estará a disposición de la Dirección de los trabajos para facilitar los datos o celebrar las consultas que resulten necesarias.

Ayuntamiento de Zaragoza - Documento firmado digitalmente. Verifique su validez en <https://www.zaragoza.es/verifica>



50297MTY50DA2MjkyMjQxMDY5Olg2MjIy

Ayuntamiento de Zaragoza - Documento firmado digitalmente. Verifique su validez en <https://www.zaragoza.es/verifica>

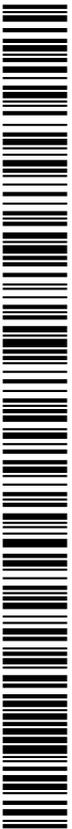

50297MTY50DMxNDM4ODIyNDYyNDI5MjM1

DOCUMENTO	Memoria técnica	ID FIRMA	11225135	PÁGINA	1 / 14
FIRMADO POR				FECHA FIRMA	
CRISTINA RAMOS FUERTES - EL/LA TÉCNICO/A				23 de octubre de 2023	
SONIA CALVO GOMEZ - EL/LA TÉCNICO/A				23 de octubre de 2023	

DOCUMENTO	Memoria técnica	ID FIRMA	11239037	PÁGINA	1 / 14
FIRMADO POR				FECHA FIRMA	
SONIA CALVO GOMEZ - EL/LA TRAMITADOR/A				26 de octubre de 2023	

Expediente nº 56950/2023 y Tramit@ 457536

- Así mismo deberán realizarse la reparación de las posibles afecciones que se produzcan en los elementos de la red de riego, instalación eléctrica o red de suministro y evacuación agua y demás servicios municipales.

g) Condiciones de aptitud para contratar:

No se considera exigir acreditación formal de la capacidad, habilitación o solvencia.

h) Plazo, lugar y forma de presentación de las ofertas:

- ✓ El plazo de presentación de ofertas será 10 días naturales. contados a partir del día siguiente a la publicación del anuncio en el perfil del contratante de la sede electrónica del Ayuntamiento El plazo concluye antes de las 13:00 h del décimo día natural.
- ✓ Documentación a presentar por el licitador:
 - Declaración responsable (anexo IV de la Instrucción sobre los Contratos y Gastos menores en el Ayuntamiento de Zaragoza y su Sector Público, aprobada por acuerdo de Gobierno de 25 de febrero de 2022).
 - Oferta (anexo V de la Instrucción sobre los Contratos y Gastos menores en el Ayuntamiento de Zaragoza y su Sector Público, aprobada por acuerdo de Gobierno de 25 de febrero de 2022).

Forma de presentación.

1. Registro electrónico.

2. Las ofertas podrán presentarse presencialmente por escrito y en sobre cerrado en la Unidad de proyectos y obras sito en las oficinas del Servicio de Parques, (Plaza Europa 1-3, 50003 Zaragoza), o mediante correo electrónico en formato pdf, preferiblemente protegido contra escritura, a la dirección admonparques@zaragoza.es

En caso de optar por el método presencial, la oferta deberá recibirse en el Servicio antes de la finalización del plazo de presentación (antes de las 13:00 h del décimo día natural).

3. En el caso de presentarse las ofertas en una oficina de Correos o en otra administración, Ventanilla Única, etc. en los términos reglamentariamente establecidos, deberá remitirse a esta Unidad, antes de la finalización del plazo de presentación de solicitudes, copia del justificante expedido por la entidad receptora en el que conste el nombre de la empresa y el concurso al que se presentan (nombre del concurso y número de expediente en el respectivo justificante). El sobre con la oferta deberá de ser introducido en otro sobre para la realización del envío, en el que conste los datos del destinatario.

En caso de realizarse la oferta por el método 1 o 3, deberá enviarse el justificante de la presentación por correo electrónico a la siguiente dirección: admonparques@zaragoza.es

Se recuerda, en relación a las proposiciones que se realicen el último día de plazo (antes de las 13:00 h del décimo día natural), que para que los envíos a través del servicio postal de Correos tengan validez de presentación en plazo (día y hora), no basta con su envío mediante correo certificado sino que han de cumplirse los requisitos que establecen el artículo 16.4.b de la Ley 39/2015 reguladora del Procedimiento administrativo común, y el artículo 31 del RD 1829/1999, de 3 de diciembre, por el que se aprueba el Reglamento por el que se regula la prestación de los servicios postales, en desarrollo de lo establecido en la

Ayuntamiento de Zaragoza - Documento firmado digitalmente. Verifique su validez en https://www.zaragoza.es/verifica



50297MTY50DA2MjkyMjQxMDY5O1g2Mjg4

Ayuntamiento de Zaragoza - Documento firmado digitalmente. Verifique su validez en https://www.zaragoza.es/verifica



50297MTY50DMxNDM4ODIyNDYyNDI5MjM1

DOCUMENTO	Memoria técnica	ID FIRMA	11225135	PÁGINA	4 / 14
FIRMADO POR				FECHA FIRMA	
CRISTINA RAMOS FUERTES - EL/LA TÉCNICO/A				23 de octubre de 2023	
SONIA CALVO GOMEZ - EL/LA TÉCNICO/A				23 de octubre de 2023	

DOCUMENTO	Memoria técnica	ID FIRMA	11239037	PÁGINA	4 / 14
FIRMADO POR				FECHA FIRMA	
SONIA CALVO GOMEZ - EL/LA TRAMITADOR/A				26 de octubre de 2023	

Expediente nº 56950/2023 y Tramit@ 457536

j) Plazo de garantía o justificación de su no establecimiento:

k) Se establece un plazo mínimo de garantía de 2 años a contar desde el día siguiente da la firma del Acta de Recepción.

l) Garantías exigidas para contratar:

No se exige garantía definitiva, de conformidad con lo establecido en el artículo 153 en relación con el artículo 118 LCSP.

m) Forma de pago del precio:

Mediante la presentación de una única factura, a la finalización de la prestación, expedida por la entidad y conformada por el responsable del contrato.

De conformidad con la Ley 25/2013, de 27 de diciembre, de impulso de la factura electrónica y creación del registro contable de facturas en el Sector Público y según Decreto del Vicealcalde-Consejero del Área de Presidencia, Economía y Hacienda sobre exclusión de la obligación de facturación electrónica prevista en el artículo 4 de dicha Ley, es obligatoria la facturación electrónica de todas aquellas facturas cuyo importe sea igual o superior a 5.000,00 € para todas aquellas entidades que se relacionan en el artículo 4 de la Ley, siendo potestativo en el resto de los casos, tanto en lo que se refiere a importe como a las personas físicas y demás entidades no incluidas en la relación.

El envío de las facturas electrónicas por parte del adjudicatario al Servicio de Parques, Jardines e Infraestructuras Verdes se realizará a través de:

Dirección electrónica de facturación:


- Portal del Ayuntamiento de Zaragoza:
<http://www.zaragoza.es/sede/electronica/>
<http://www.zaragoza.es/ciudad/encasa/facturacion-electronica-nueva.htm>
- Portal FACe (Punto general de entrada de facturas electrónicas de la Administración General del Estado):
<http://face.gob.es>
- Códigos en Registro Contable (electrónico)de Facturas (RCF) / Código DIR del Servicio de Parques, Jardines e Infraestructuras Verdes:
E-mail Factura: jcastellano@zaragoza.es// ailamenca@zaragoza.es
Órgano gestor (Rol Receptor-02): L01502973 Ayuntamiento de Zaragoza
Oficina contable (Rol Fiscal-01): LA0003296 Servicio de contabilidad
Unidad tramitadora FACe (Rol Pagador-03): LA0003591 (Dato a facilitar al proveedor)
- Si es la primera vez que factura al Ayuntamiento de Zaragoza debe completar la ficha de terceros
<https://www.zaragoza.es/sede/servicio/tramite/18601>

Ayuntamiento de Zaragoza - Documento firmado digitalmente. Verifique su validez en https://www.zaragoza.es/verifica



50297MTY50DA2MjkyMjQxMDY5Olg2Mjg4

Ayuntamiento de Zaragoza - Documento firmado digitalmente. Verifique su validez en https://www.zaragoza.es/verifica

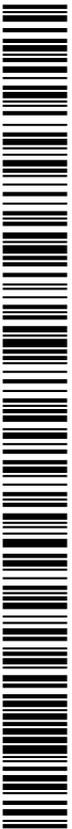

50297MTY50DMxNDM4ODIyNDYyNDY1MjM1

DOCUMENTO	Memoria técnica	ID FIRMA	11225135	PÁGINA	6 / 14
FIRMADO POR				FECHA FIRMA	
CRISTINA RAMOS FUERTES - EL/LA TÉCNICO/A				23 de octubre de 2023	
SONIA CALVO GOMEZ - EL/LA TÉCNICO/A				23 de octubre de 2023	

DOCUMENTO	Memoria técnica	ID FIRMA	11239037	PÁGINA	6 / 14
FIRMADO POR				FECHA FIRMA	
SONIA CALVO GOMEZ - EL/LA TRAMITADOR/A				26 de octubre de 2023	

Expediente nº 56950/2023 y Tramit@ 457536

n) Cláusulas sociales de género, en su caso:

En cumplimiento de la instrucción relativa a la incorporación de cláusulas sociales de género en los contratos celebrados por el Ayuntamiento de Zaragoza, sus organismos autónomos y entidades del sector público municipal la entidad licitadora deberá utilizar tanto en la memoria técnica como en toda la documentación, publicidad, imagen o materiales que se generen durante la ejecución del contrato, un lenguaje e imágenes no sexistas.


o) Datos de carácter personal:

El presente contrato no implica el acceso del contratista a datos de carácter personal de cuyo tratamiento es responsable el Ayuntamiento de Zaragoza.

p) Modificaciones previstas, en su caso: (No procede).

En la I.C. de Zaragoza, a fecha de firma electrónica

Ayuntamiento de Zaragoza - Documento firmado digitalmente. Verifique su validez en <https://www.zaragoza.es/verifica>

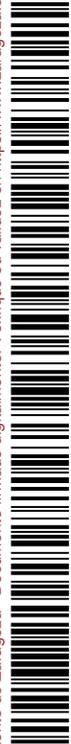

50297MTY50DA2MjkyMjQxMDY5Olg2Mjg4

Ayuntamiento de Zaragoza - Documento firmado digitalmente. Verifique su validez en <https://www.zaragoza.es/verifica>



50297MTY50DMxNDM4ODIyNDYyNDI5MjM1

DOCUMENTO	Memoria técnica	ID FIRMA	11225135	PÁGINA	7 / 14
FIRMADO POR				FECHA FIRMA	
CRISTINA RAMOS FUERTES - EL/LA TÉCNICO/A				23 de octubre de 2023	
SONIA CALVO GOMEZ - EL/LA TÉCNICO/A				23 de octubre de 2023	

DOCUMENTO	Memoria técnica	ID FIRMA	11239037	PÁGINA	7 / 14
FIRMADO POR				FECHA FIRMA	
SONIA CALVO GOMEZ - EL/LA TRAMITADOR/A				26 de octubre de 2023	

Expediente nº 56950/2023 y Tramit@ 457536

ANEXOS:

- ANEXO IV. MODELO DE DECLARACIÓN RESPONSABLE DEL LICITADOR.
- ANEXO V: MODELO DE OFERTA.

Ayuntamiento de Zaragoza - Documento firmado digitalmente. Verifique su validez en <https://www.zaragoza.es/verifica>



50297MTY50DA2MjkyMjQxMDY5Olg2Mjg4


Ayuntamiento de Zaragoza - Documento firmado digitalmente. Verifique su validez en <https://www.zaragoza.es/verifica>



50297MTY5ODMxNDM4ODIyNDYyNDI5MjM1

DOCUMENTO	Memoria técnica	ID FIRMA	11225135	PÁGINA	8 / 14
FIRMADO POR				FECHA FIRMA	
CRISTINA RAMOS FUERTES - EL/LA TÉCNICO/A				23 de octubre de 2023	
SONIA CALVO GOMEZ - EL/LA TÉCNICO/A				23 de octubre de 2023	

DOCUMENTO	Memoria técnica	ID FIRMA	11239037	PÁGINA	8 / 14
FIRMADO POR				FECHA FIRMA	
SONIA CALVO GOMEZ - EL/LA TRAMITADOR/A				26 de octubre de 2023	

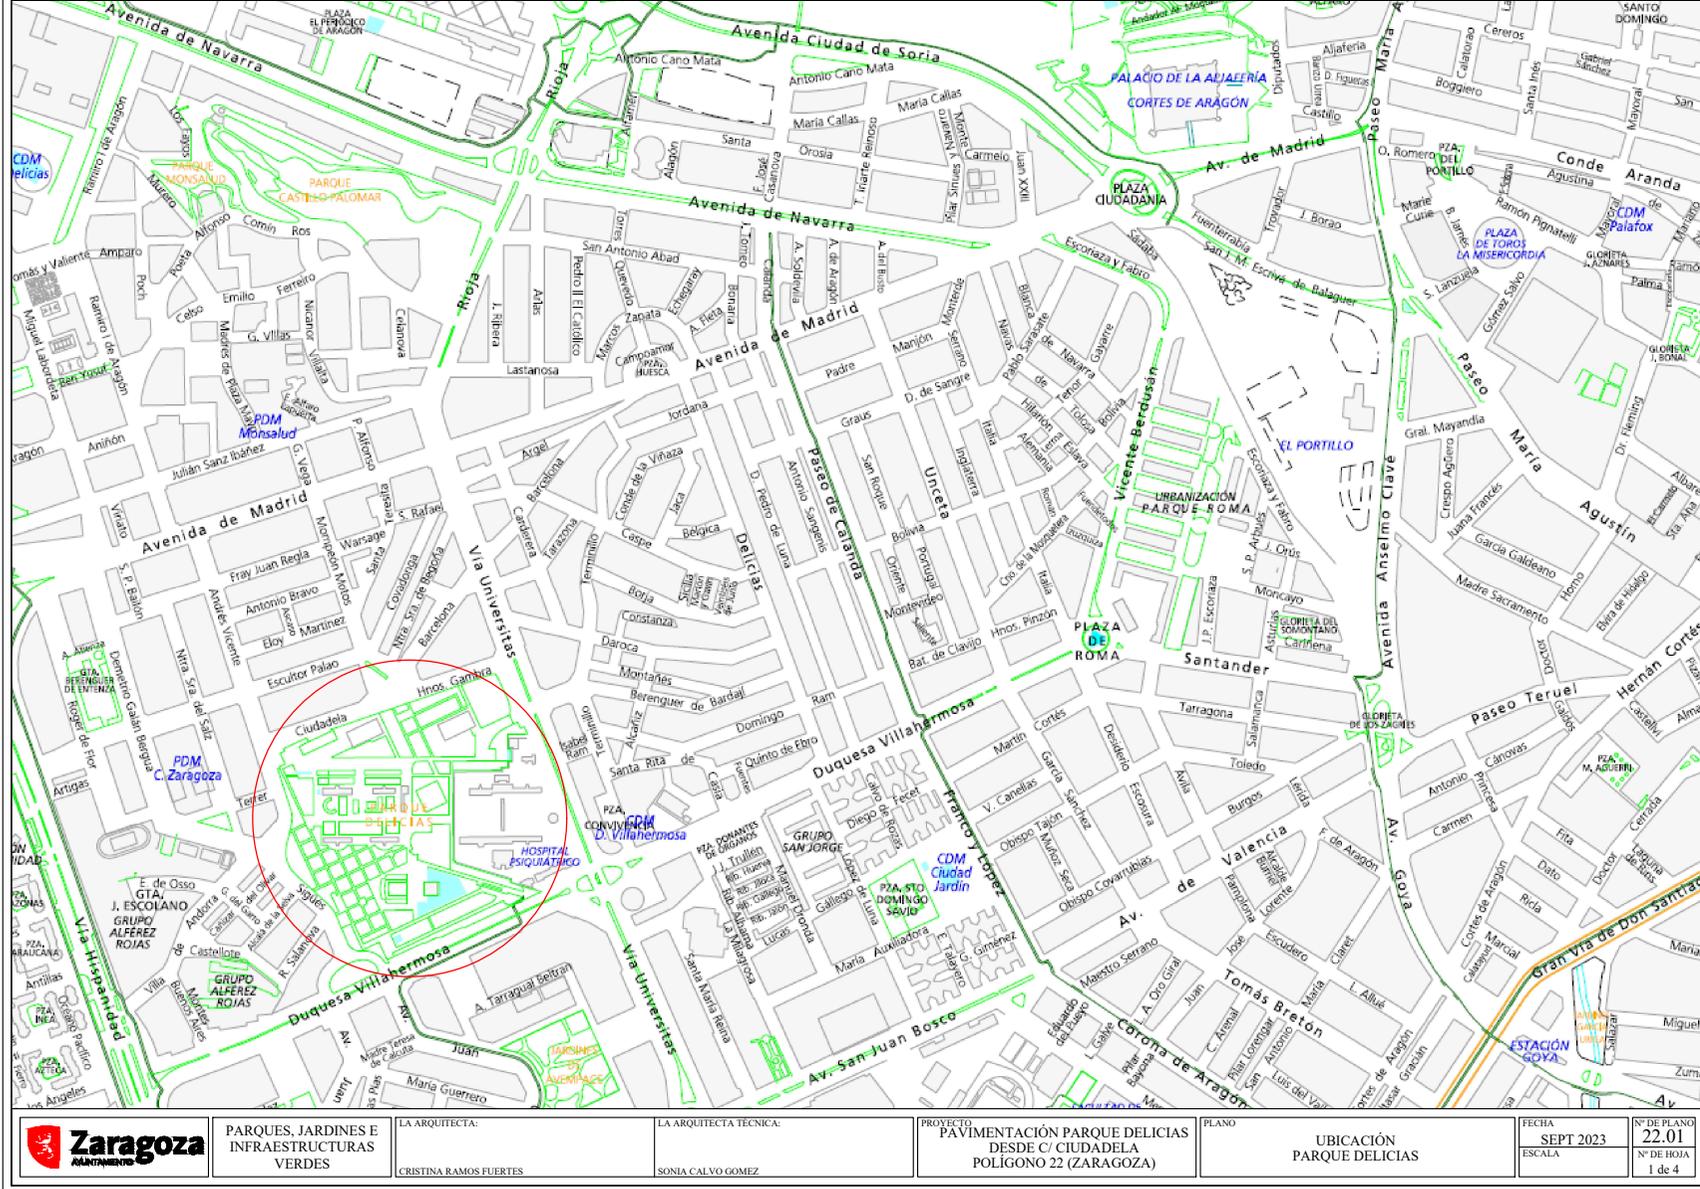

PARQUES, JARDINES E INFRAESTRUCTURAS VERDES

LA ARQUITECTA:
CRISTINA RAMOS FUERTES

LA ARQUITECTA TÉCNICA:
SONIA CALVO GOMEZ

PROYECTO:
PAVIMENTACIÓN PARQUE DELICIAS DESDE C/ CIUDADELA POLÍGONO 22 (ZARAGOZA)

PLANO
UBICACIÓN
PARQUE DELICIAS

FECHA
SEPT 2023
ESCALA

Nº DE PLANO
22.01
Nº DE HOJA
1 de 4

DOCUMENTO	Memoria técnica	ID FIRMA	11225135	PÁGINA	11 / 14
	FIRMADO POR				FECHA FIRMA
	CRISTINA RAMOS FUERTES - EL/LA TÉCNICO/A				23 de octubre de 2023
	SONIA CALVO GOMEZ - EL/LA TÉCNICO/A				23 de octubre de 2023

DOCUMENTO	Memoria técnica	ID FIRMA	11239037	PÁGINA	11 / 14
	FIRMADO POR				FECHA FIRMA
	SONIA CALVO GOMEZ - EL/LA TRAMITADORA/A				26 de octubre de 2023

Ayuntamiento de Zaragoza - Documento firmado digitalmente. Verifique su validez en <https://www.zaragoza.es/verifica>




50297MTY50DA2MjkyMjQxMDY5O1g2Mjg4

Ayuntamiento de Zaragoza - Documento firmado digitalmente. Verifique su validez en <https://www.zaragoza.es/verifica>



50297MTY50DMxNDM4ODIyNDYNDAYNDi5MjM1M1M1

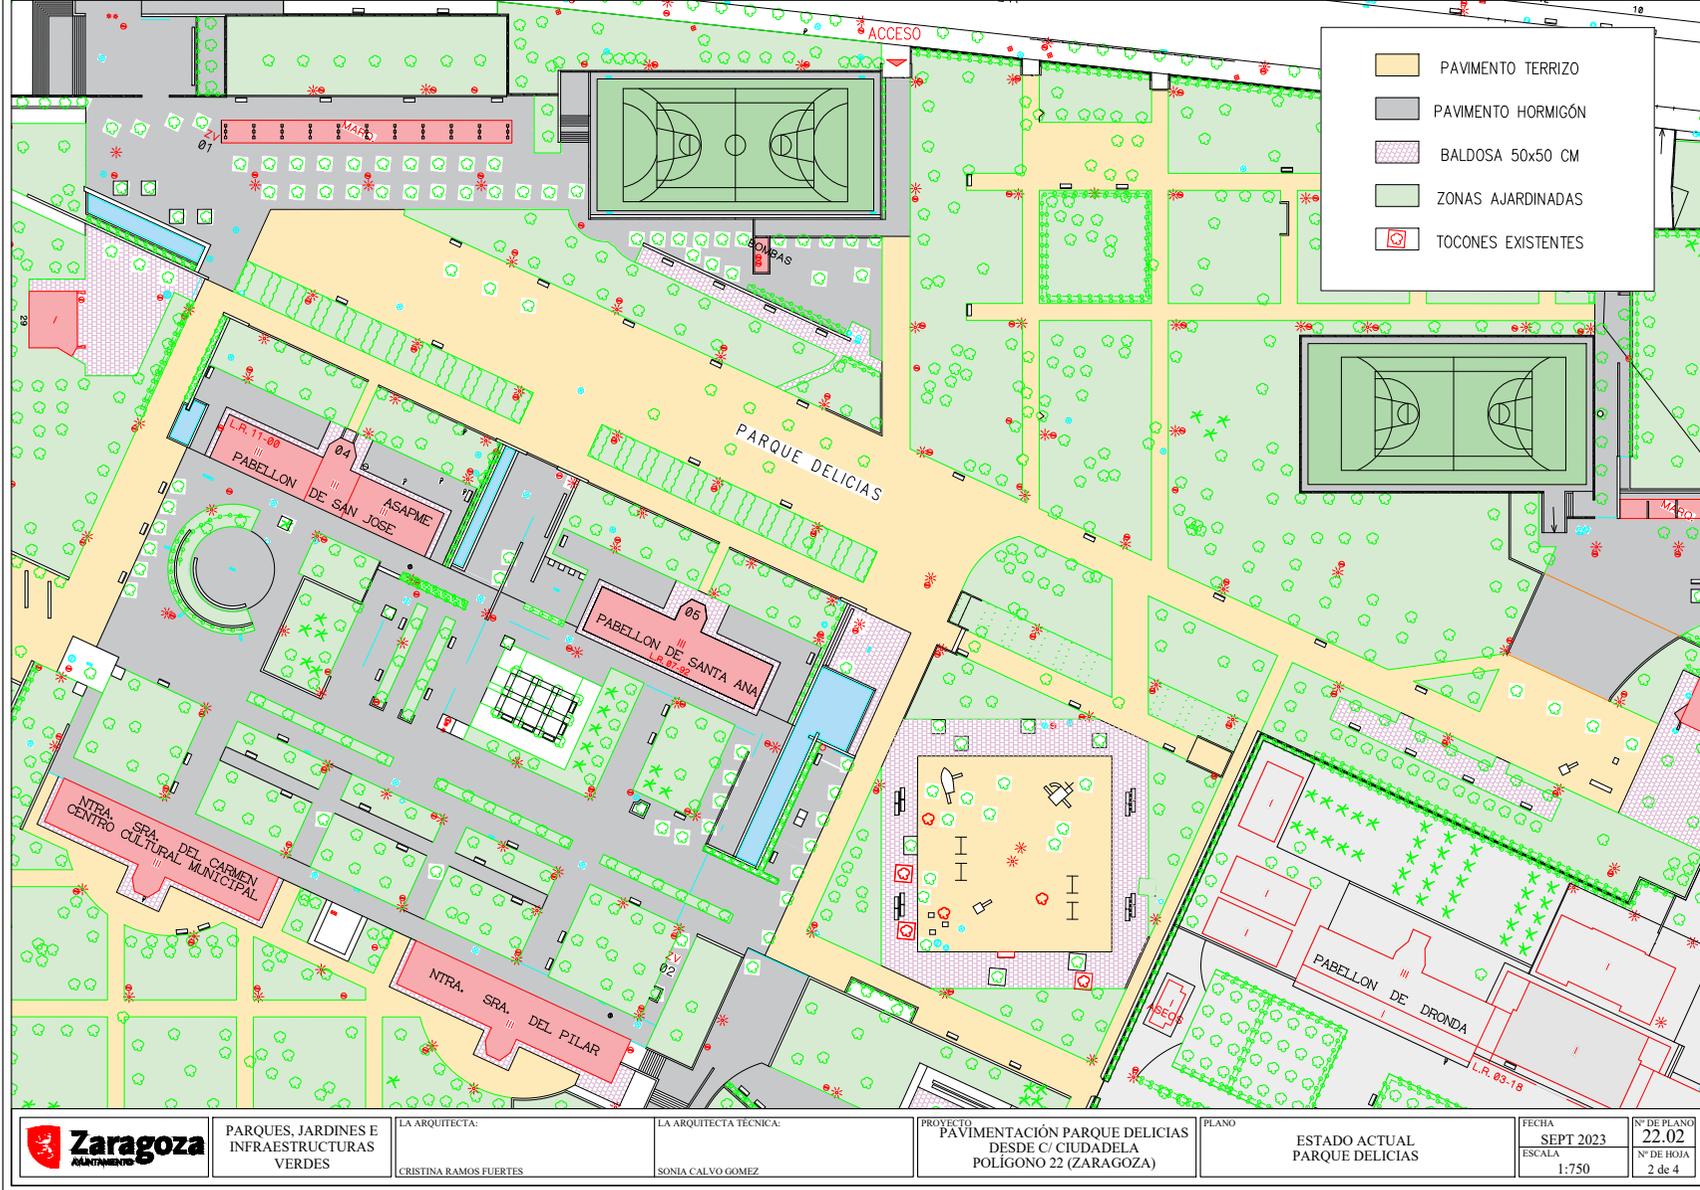

- PAVIMENTO TERRIZO
- PAVIMENTO HORMIGÓN
- BALDOSA 50x50 CM
- ZONAS AJARDINADAS
- TOCONES EXISTENTES

Ayuntamiento de Zaragoza - Documento firmado digitalmente. Verifique su validez en <https://www.zaragoza.es/verifica>



50297MTY50DA2MjkyMjQxMDY5OTg2Mjg4

Ayuntamiento de Zaragoza - Documento firmado digitalmente. Verifique su validez en <https://www.zaragoza.es/verifica>




50297MTY50DMxNDM4ODIyNDAYNDI5MjM1

	PARQUES, JARDINES E INFRAESTRUCTURAS VERDES	LA ARQUITECTA: CRISTINA RAMOS FUERTES	LA ARQUITECTA TÉCNICA: SONIA CALVO GOMEZ	PROYECTO PAVIMENTACIÓN PARQUE DELICIAS DESDE C/ CIUDADELA POLIGONO 22 (ZARAGOZA)	PLANO ESTADO ACTUAL PARQUE DELICIAS	FECHA SEPT 2023 ESCALA 1:750	Nº DE PLANO 22.02 Nº DE HOJA 2 de 4
--	---	--	---	---	---	---------------------------------------	--

DOCUMENTO	Memoria técnica	ID FIRMA	11225135	PÁGINA	12 / 14
	FIRMADO POR				FECHA FIRMA
	CRISTINA RAMOS FUERTES - <i>EL/LA TÉCNICO/A</i>				23 de octubre de 2023
	SONIA CALVO GOMEZ - <i>EL/LA TÉCNICO/A</i>				23 de octubre de 2023

DOCUMENTO	Memoria técnica	ID FIRMA	11239037	PÁGINA	12 / 14
	FIRMADO POR				FECHA FIRMA
	SONIA CALVO GOMEZ - <i>EL/LA TRAMITADOR/A</i>				26 de octubre de 2023

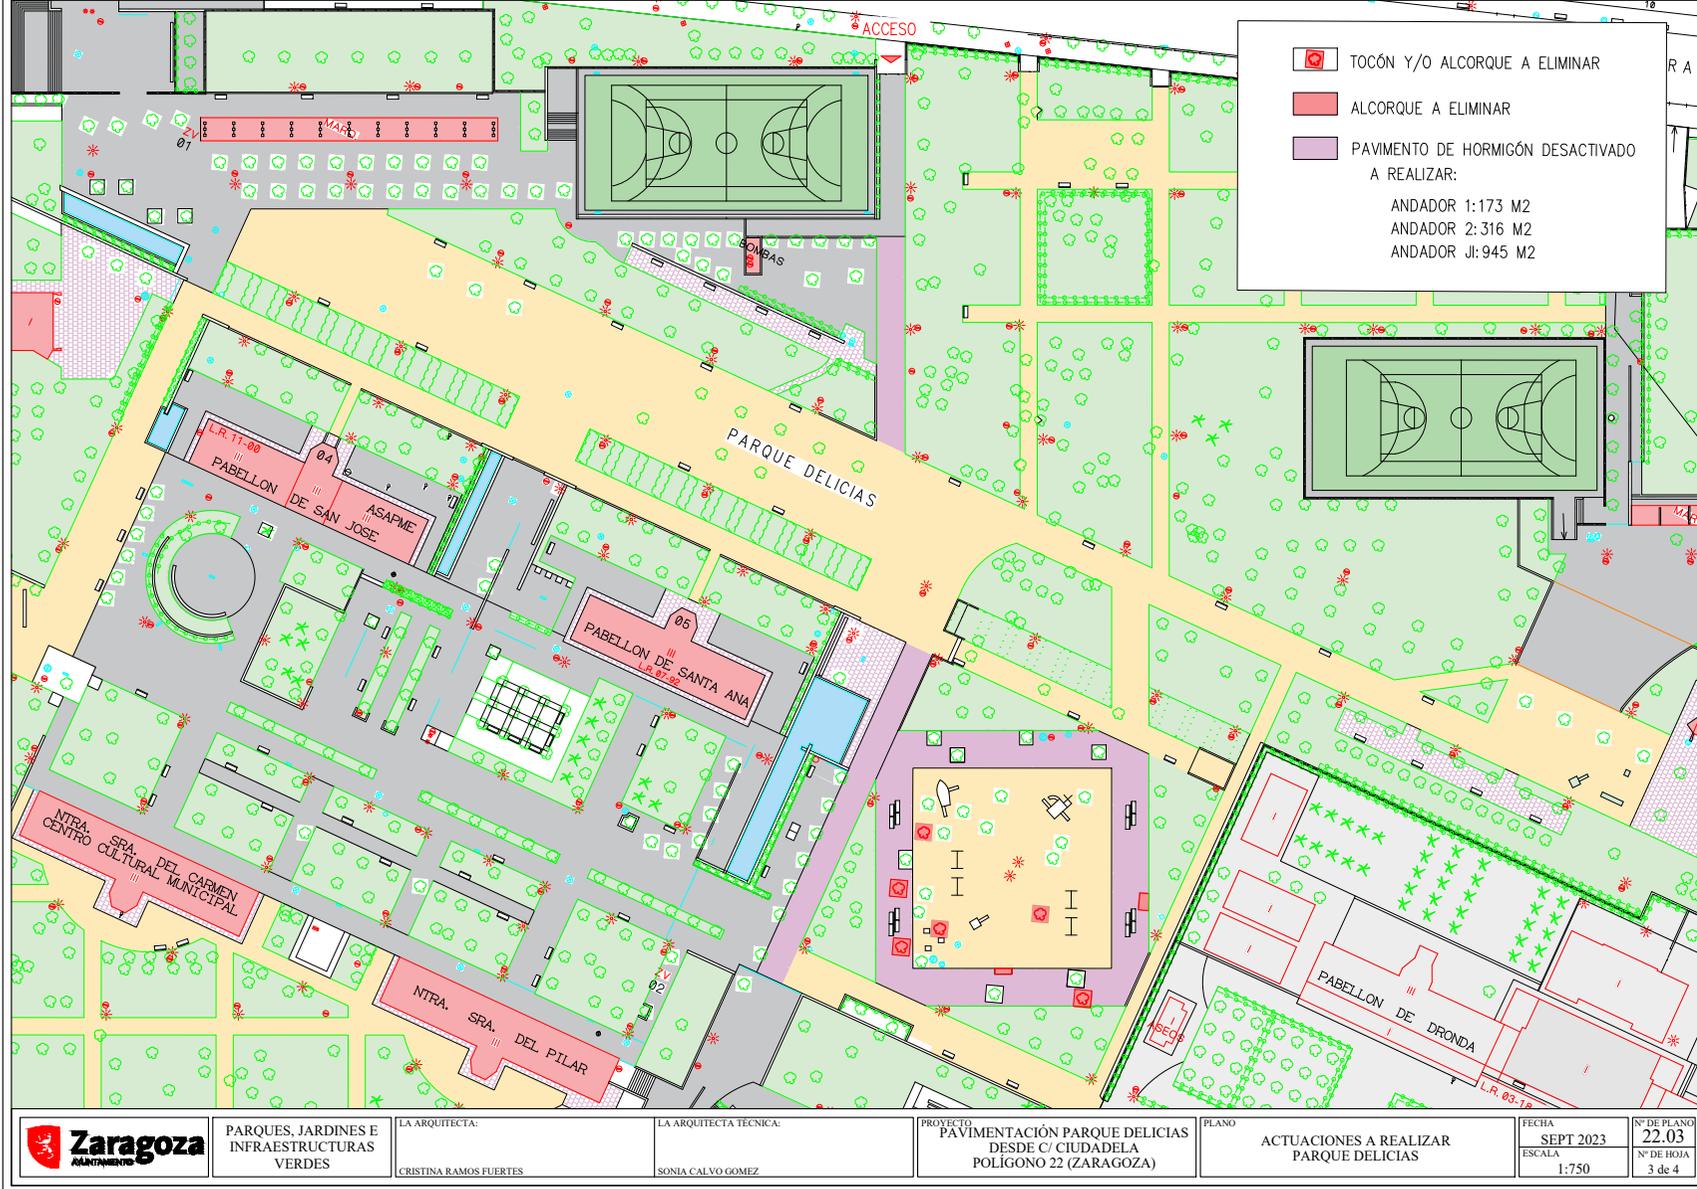

Ayuntamiento de Zaragoza - Documento firmado digitalmente. Verifique su validez en <https://www.zaragoza.es/verifica>



50297MTY50DA2MjkyMlQxMDY5OTg2Mjg4

Ayuntamiento de Zaragoza - Documento firmado digitalmente. Verifique su validez en <https://www.zaragoza.es/verifica>




50297MTY50DMxNDM4ODIyNDYyNDI5MjM1

DOCUMENTO	Memoria técnica	ID FIRMA	11225135	PÁGINA	13 / 14
FIRMADO POR			FECHA FIRMA		
CRISTINA RAMOS FUERTES - EL/LA TÉCNICO/A			23 de octubre de 2023		
SONIA CALVO GOMEZ - EL/LA TÉCNICO/A			23 de octubre de 2023		

DOCUMENTO	Memoria técnica	ID FIRMA	11239037	PÁGINA	13 / 14
FIRMADO POR			FECHA FIRMA		
SONIA CALVO GOMEZ - EL/LA TRAMITADOR/A			26 de octubre de 2023		

	PARQUES, JARDINES E INFRAESTRUCTURAS VERDES	LA ARQUITECTA: CRISTINA RAMOS FUERTES	LA ARQUITECTA TÉCNICA: SONIA CALVO GOMEZ	PROYECTO PAVIMENTACIÓN PARQUE DELICIAS DESDE C/ CIUDADELA POLIGONO 22 (ZARAGOZA)	PLANO ACTUACIONES A REALIZAR PARQUE DELICIAS	FECHA SEPT 2023 ESCALA 1:750	Nº DE PLANO 22.03 Nº DE HOJA 3 de 4
--	---	--	---	---	---	---------------------------------------	--

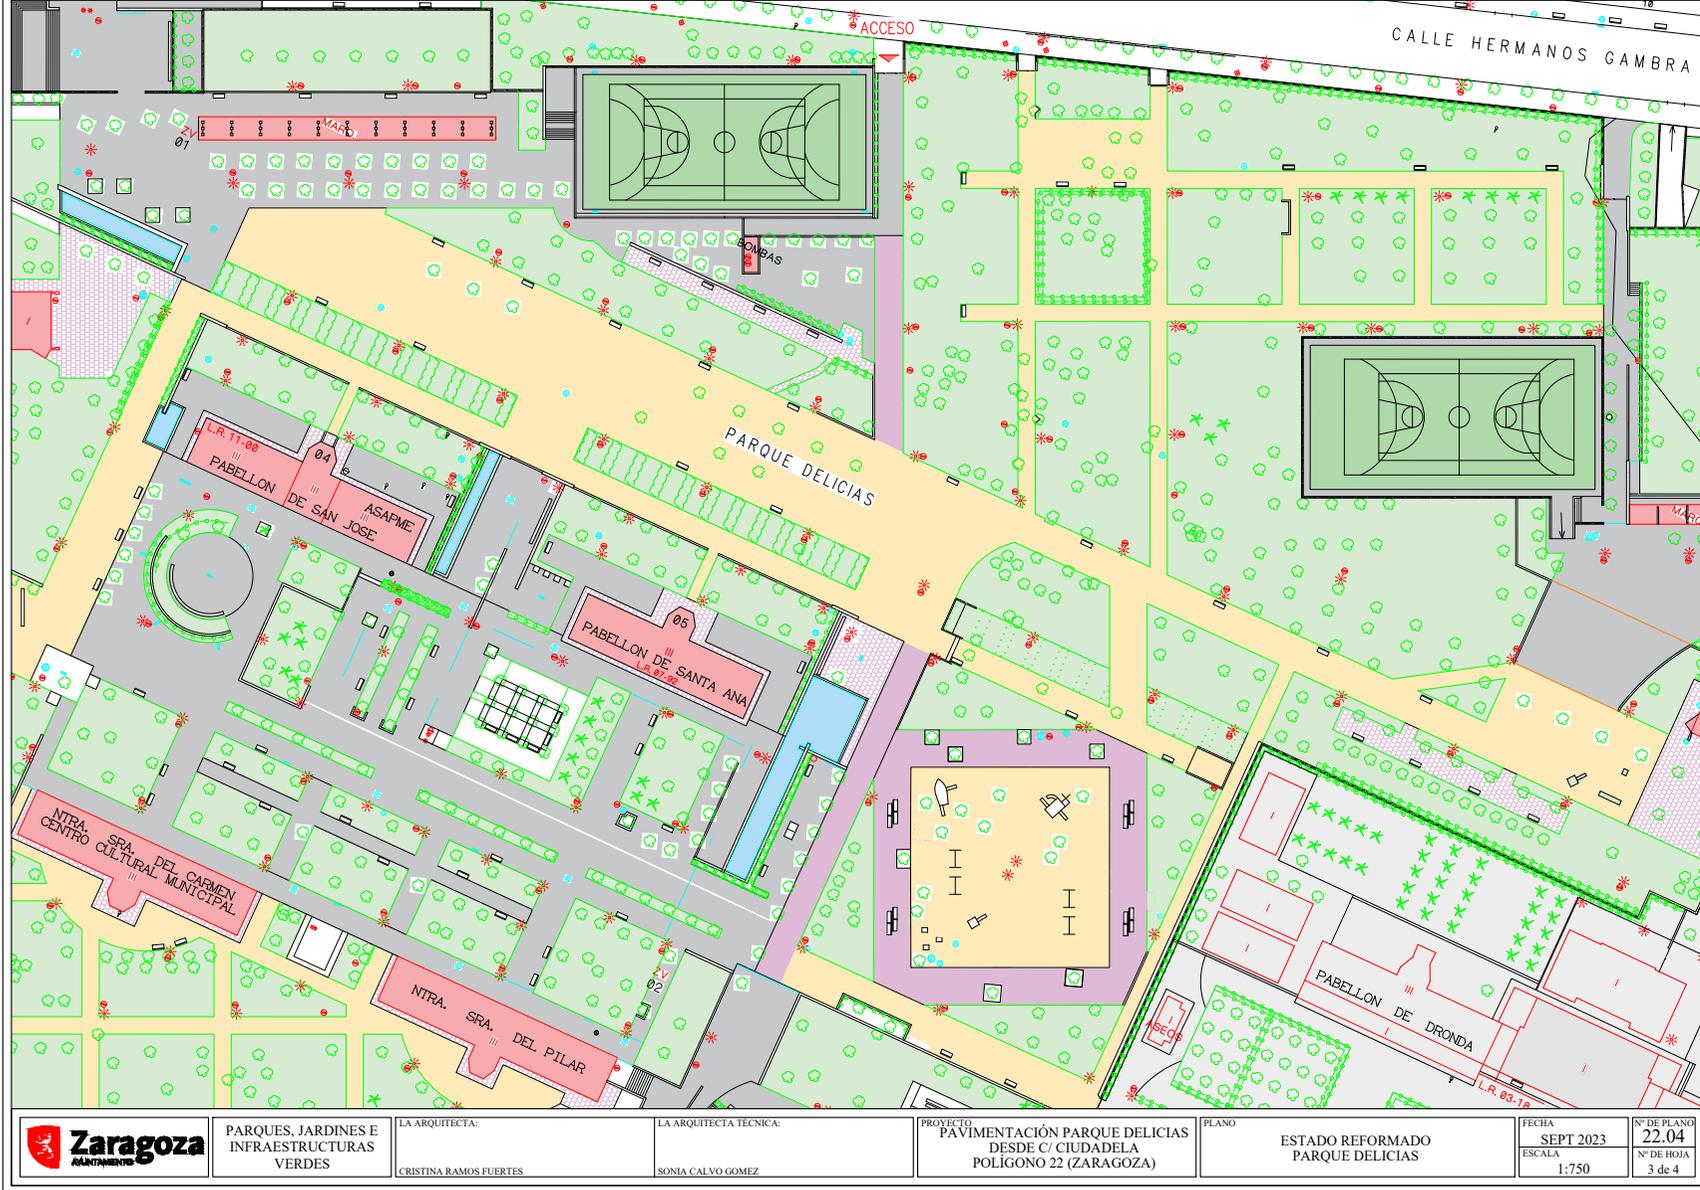

	PARQUES, JARDINES E INFRAESTRUCTURAS VERDES	LA ARQUITECTA: CRISTINA RAMOS FUERTES	LA ARQUITECTA TÉCNICA: SONIA CALVO GOMEZ	PROYECTO PAVIMENTACIÓN PARQUE DELICIAS DESDE C/ CIUDADELA POLIGONO 22 (ZARAGOZA)	PLANO ESTADO REFORMADO PARQUE DELICIAS	FECHA SEPT 2023 ESCALA 1:750	Nº DE PLANO 22.04 Nº DE HOJA 3 de 4

Ayuntamiento de Zaragoza - Documento firmado digitalmente. Verifique su validez en <https://www.zaragoza.es/verifica>



50297MTY50DA2MjkyMQxMDY5OTg2Mjg4

Ayuntamiento de Zaragoza - Documento firmado digitalmente. Verifique su validez en <https://www.zaragoza.es/verifica>



50297MTY50DMxNDM4ODIyNDYNDi5MjM1

DOCUMENTO	Memoria técnica	ID FIRMA	11225135	PÁGINA	14 / 14
FIRMADO POR				FECHA FIRMA	
CRISTINA RAMOS FUERTES - EL/LA TÉCNICO/A				23 de octubre de 2023	
SONIA CALVO GOMEZ - EL/LA TÉCNICO/A				23 de octubre de 2023	

DOCUMENTO	Memoria técnica	ID FIRMA	11239037	PÁGINA	14 / 14
FIRMADO POR				FECHA FIRMA	
SONIA CALVO GOMEZ - EL/LA TRAMITADORA/A				26 de octubre de 2023	