

PARCELA	PROPIETARIO	SUPERFICIE	EDIF. MAX.	N. VIV. MAX.
B 1.1	SAREB	2.107,54 m ²	5.017,00 m ²	42
B 2.1-1	SAREB	5.164,80 m ²	10.080,00 m ²	84
B 2.1-2	MIGUEL REMACHA MORATA/PILAR VIEJO MANZANO BALTSAR PÉREZ Y OTROS MAXIMILIANO NEGREDO/MARÍA PILAR TRIGO	720,00 m ²	1.356,73 m ²	11
B 2.1-3	DEMETRIO NEGREDO/RUFINA TUNDIDOR	523,54 m ²	1.233,29 m ²	11
B 2.2-1	PATRIMONIO DEL ESTADO QUABIT INMOBILIARIA, S.A. MOSACATA	1.721,62 m ²	3.572,88 m ²	31
B 2.2-2	GRUPO EMPRESARIAL FRANCISCO MARTÍNEZ	605,60 m ²	1.438,66 m ²	14
B 2.2-3	JULIO ALVAREZ/PILAR SOLARES	607,36 m ²	1.641,56 m ²	14
B 2.2-4	M. PILAR REDONDO/ JESÚS ARTURO Y M. PILAR ESTIAÚN INTERMOBILIARIA, S.A.	1.103,84 m ²	3.835,25 m ²	32
B 3-1	HNOS. DEL ARCO CALLEJERO AYUNTAMIENTO ZARAGOZA (10% aprov. medio)	4.383,22 m ²	6.261,19 m ²	53
TOTAL SUELO RESIDENCIAL		16.937,52 m²	34.436,55 m²	292

SUELO RESIDENCIAL

SIEL

SID Ayuntamiento de Zaragoza


TOTAL SIEL

6.916,87 m²

VIARIO	SUPERFICIE
V-1	5.469,75 m ²
V-2	2.295,67 m ²
V-3	600,65 m ²
V-4	278,92 m ²
V-5	1.424,67 m ²
V-6	440,43 m ²
TOTAL VIARIO	10.510,09 m²

TOTAL SUPERFICIE ÁMBITO

34.364,48 m²

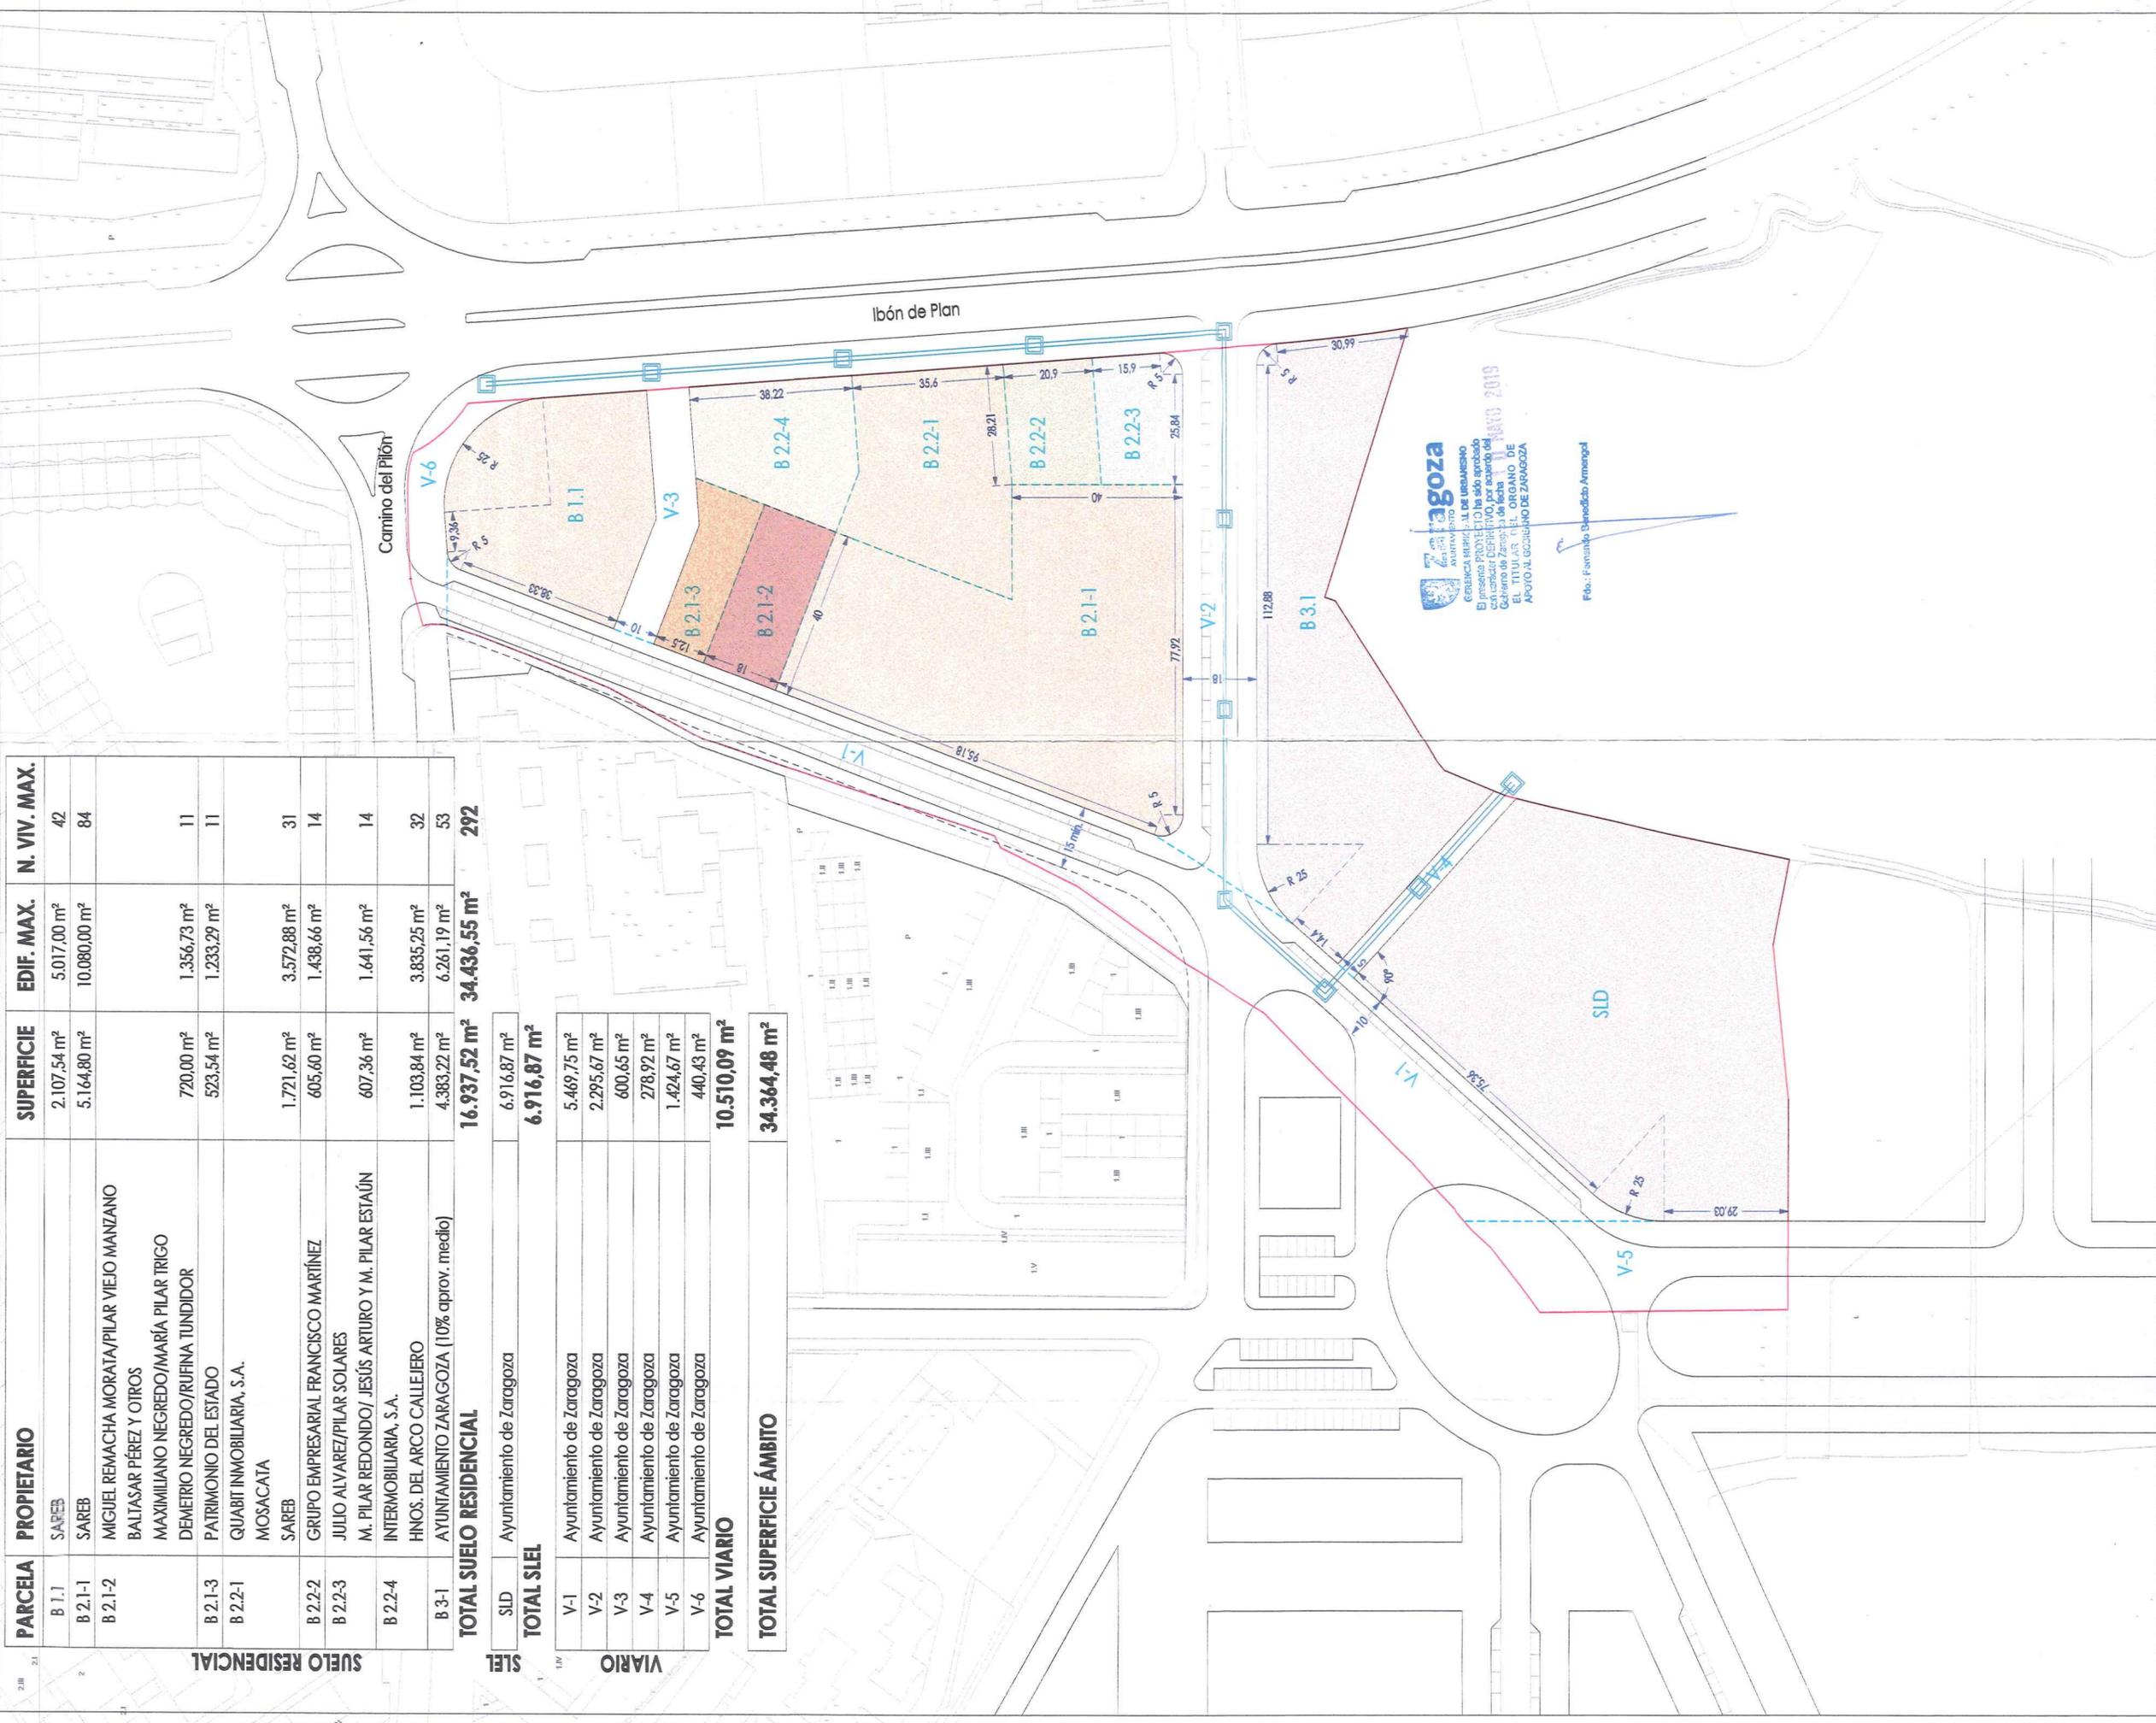

[Signature]
Iñaki Bonique Patech



JUNTA DE COMPENSACIÓN

Texto Refundido
Proyecto de Reparcelación
Plan Especial F-56/7. Zaragoza

04

5 ABR 2019 E: 1/1000
marzo 2019

Fincas adjudicadas