


EMPLAZAMIENTO escala 1/500



REDES DE SERVICIOS escala 1/500

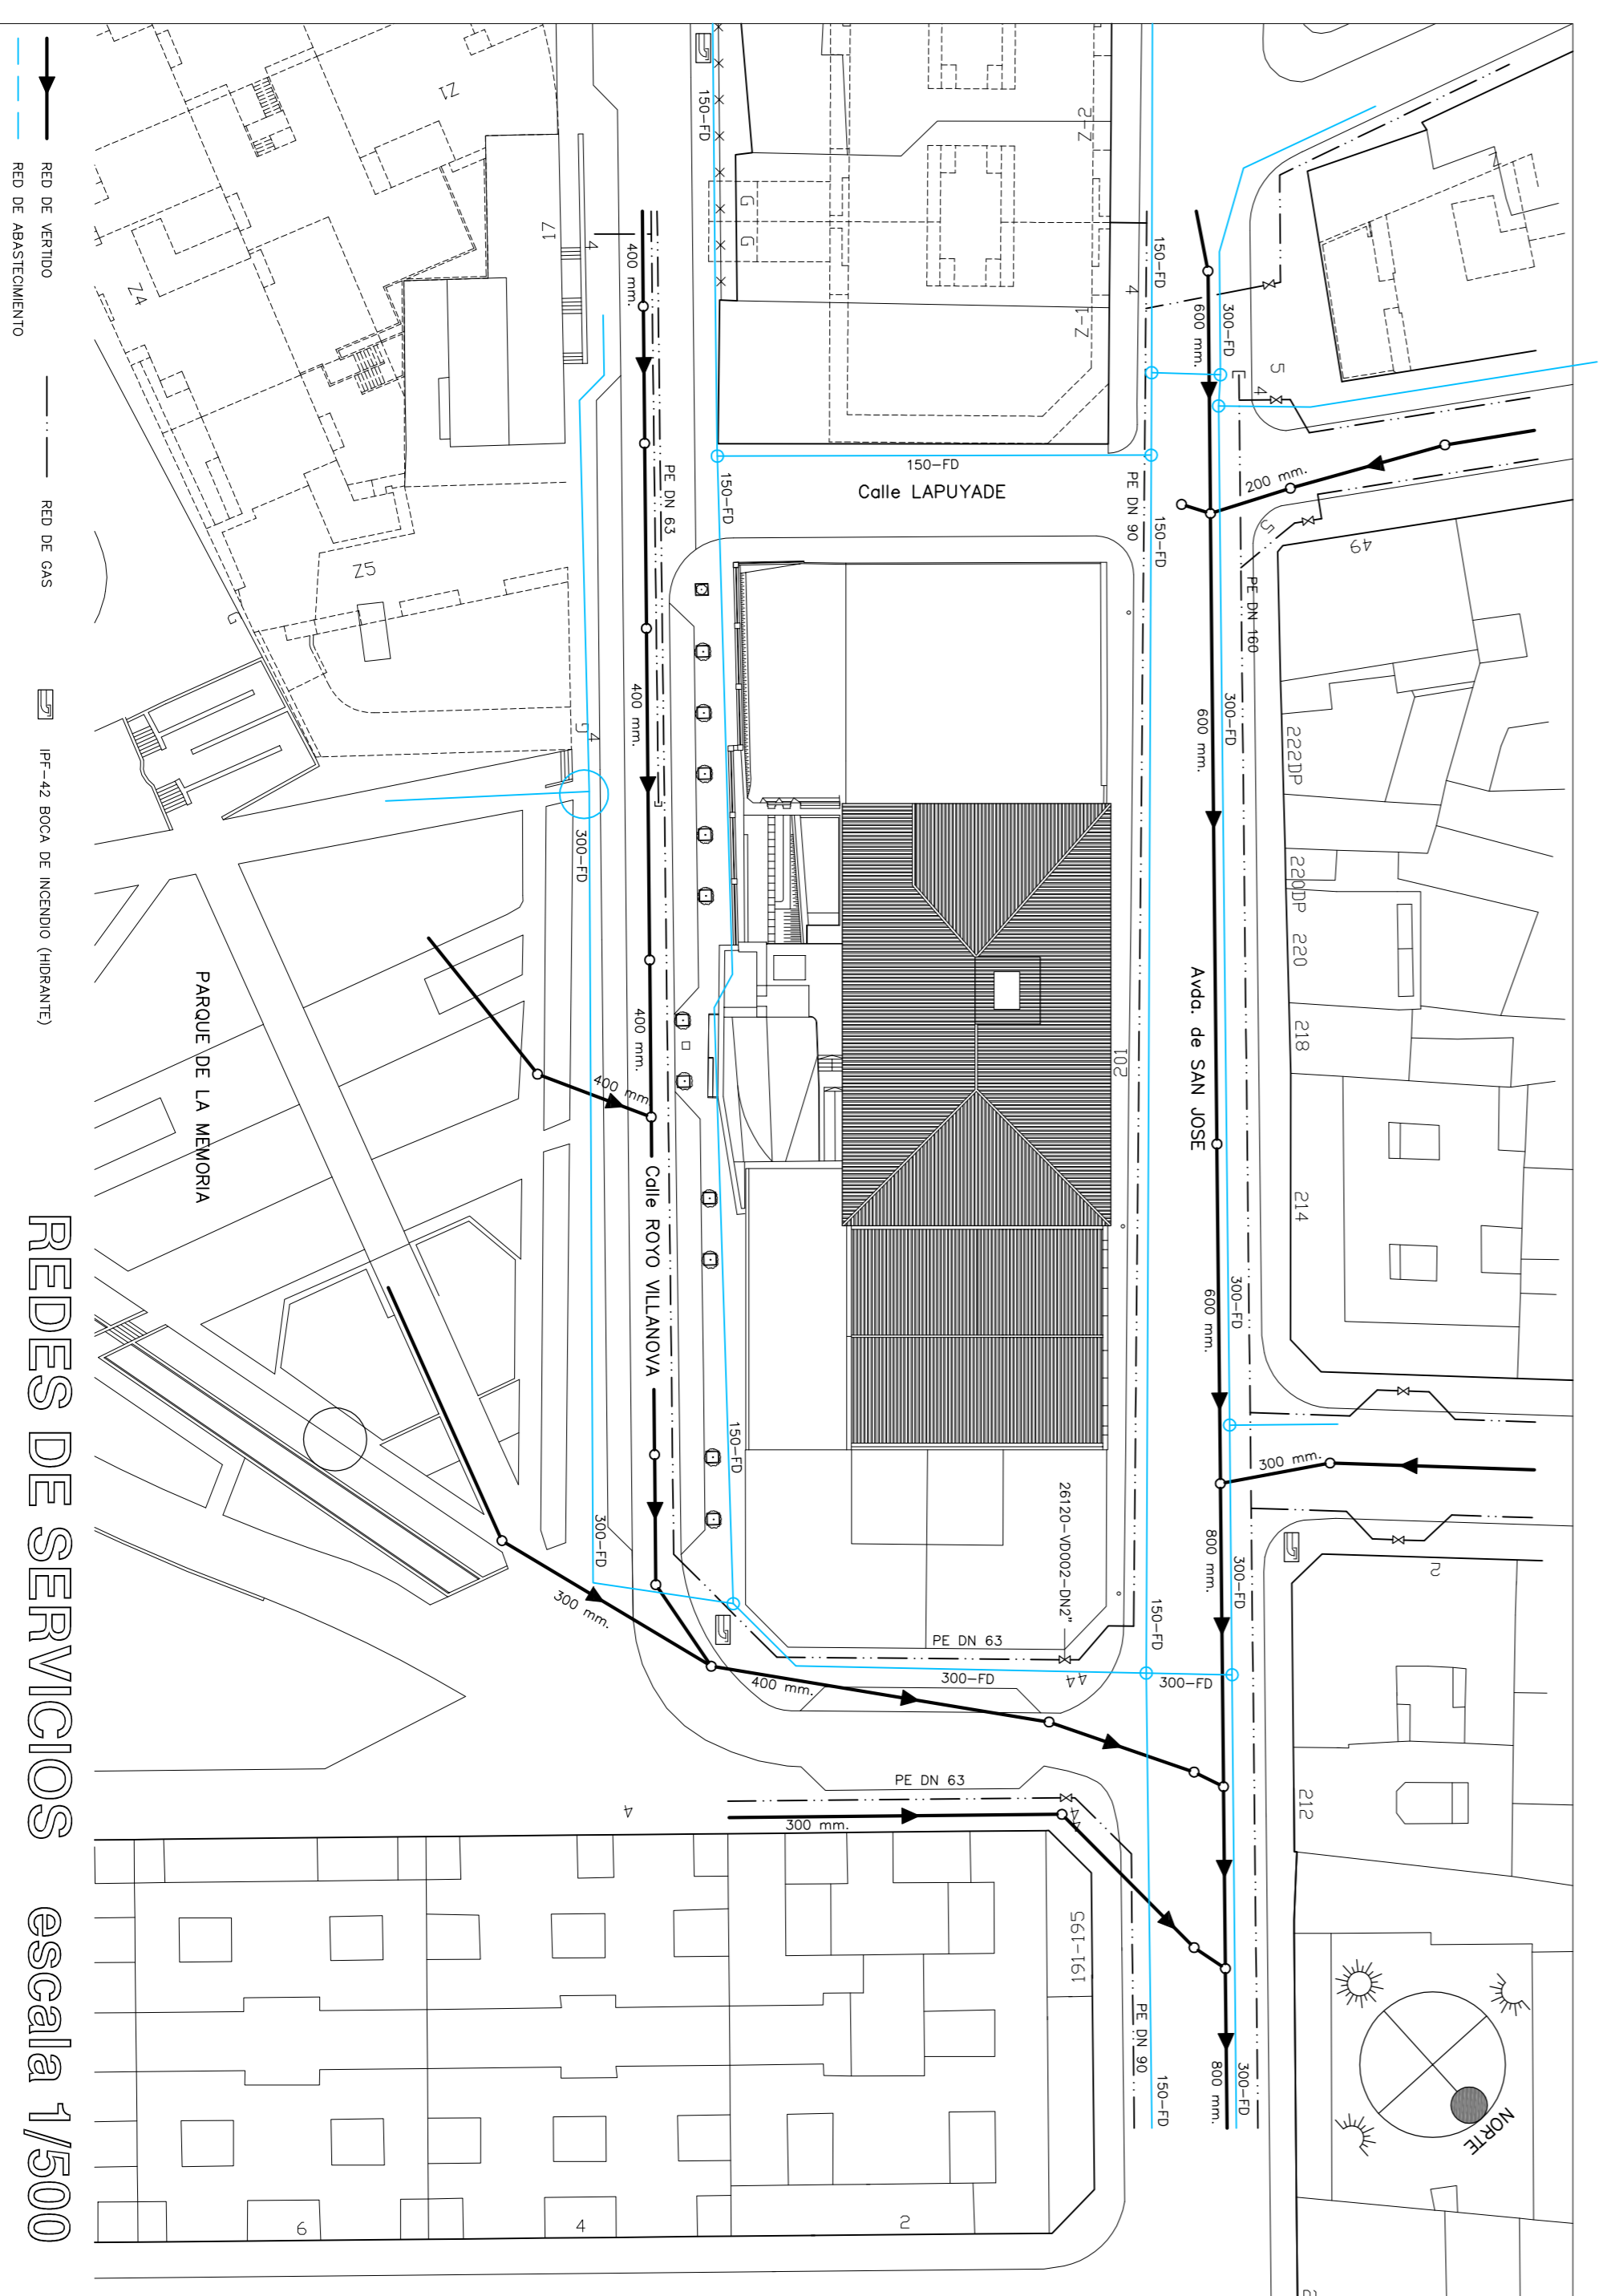

SITUACION




VISTA desde Avda. SAN JOSÉ



VISTA desde c/ LAPUYADE

PROYECTO BÁSICO y de EJECUCIÓN para ACONDICIONAMIENTO PARCIAL de la ANTIGUA FABRICA de HARINAS en AVENIDA SAN JOSÉ 201-203 ZARAGOZA

ESCALA 1/500

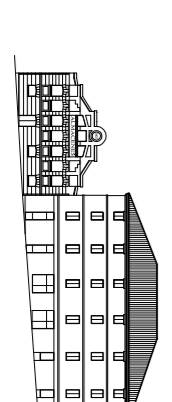

PLANO: SITUACION, EMPLAZAMIENTO, REDES DE SERVICIOS, FOTORRAFIAS

PROMOTOR



ARQUITECTOS:



ENERO 2014 14-01 CARLOS MARTÍN LAMENCA