


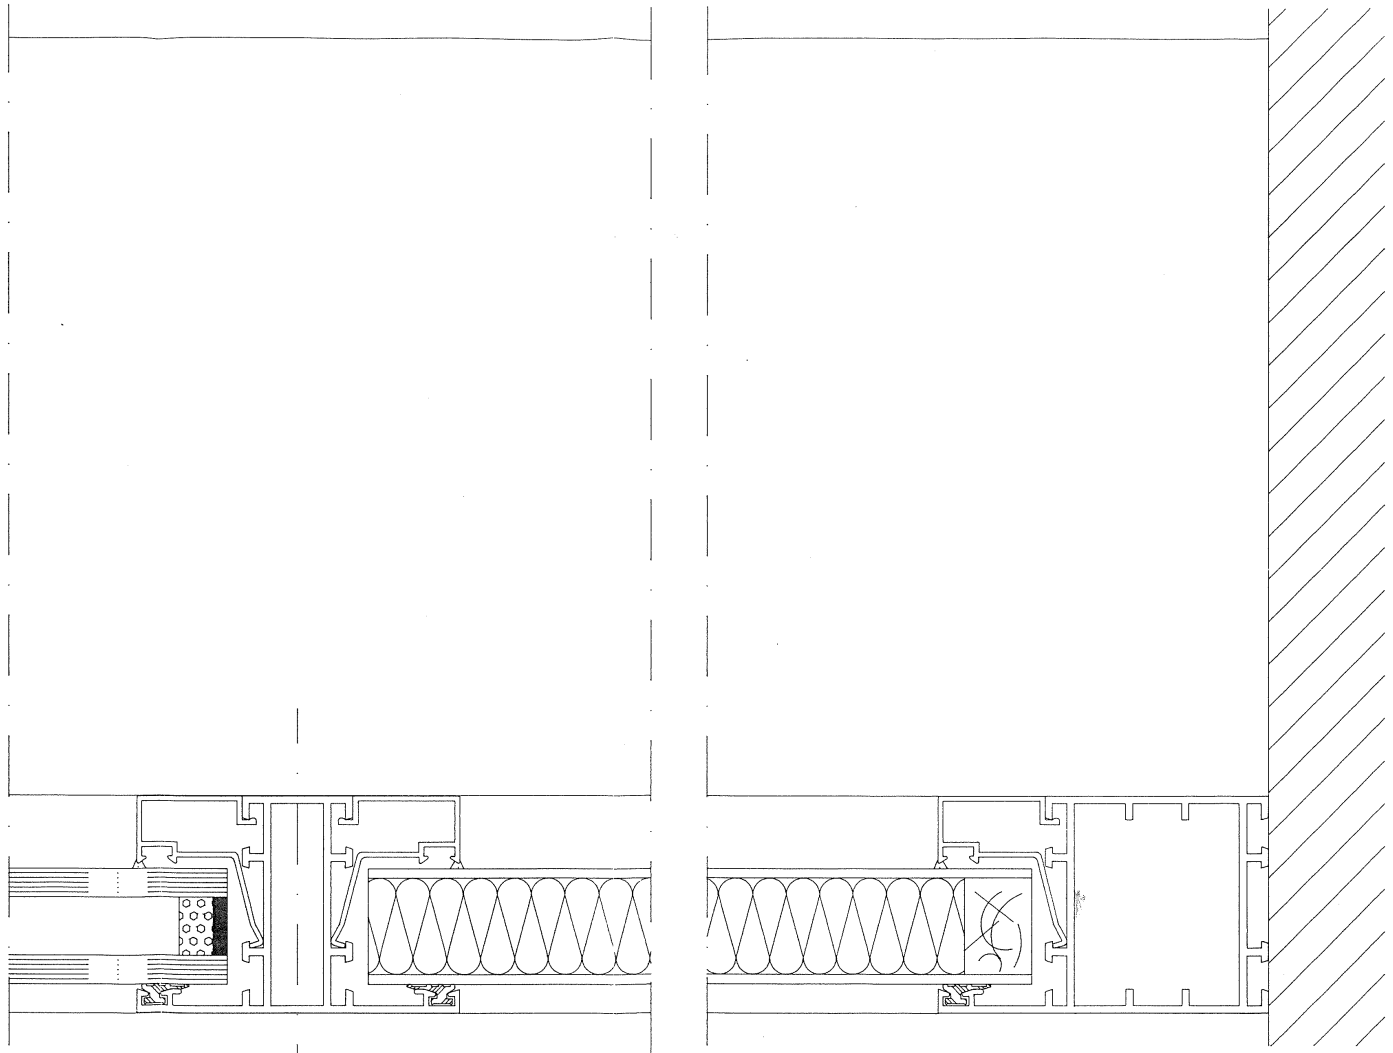

DETALLE I



CLIENTE.: DRAGADOS Y CONSTRUC.			 OSCA-PABLO, S. A. CARPINTERIA DE ALUMINIO, P.V.C. Y VIDRIERIA C/La Magantina, naves 13-18 22006 - HUESCA - ESPAÑA TLFN.: 974/225116 FAX.: 974/225855
OBRA.: OFICINA DE INF. Y TURISMO			
DENOMINACION.: MURO CORTINA SECCION VERTICAL			
ESCALA.: 1:2	PLANO.: Z-43	FECHA.: 1/91	

Este documento no contiene datos personales ni otras limitaciones al acceso

DOCUMENTO

Estudio básico

ID FIRMA

13493688

PÁGINA


1 / 17

FIRMADO POR 1 FIRMANTE

FECHA FIRMA

1. ANA BELEN CALVO LLERA - LA TRAMITADORA

19 de marzo de 2025

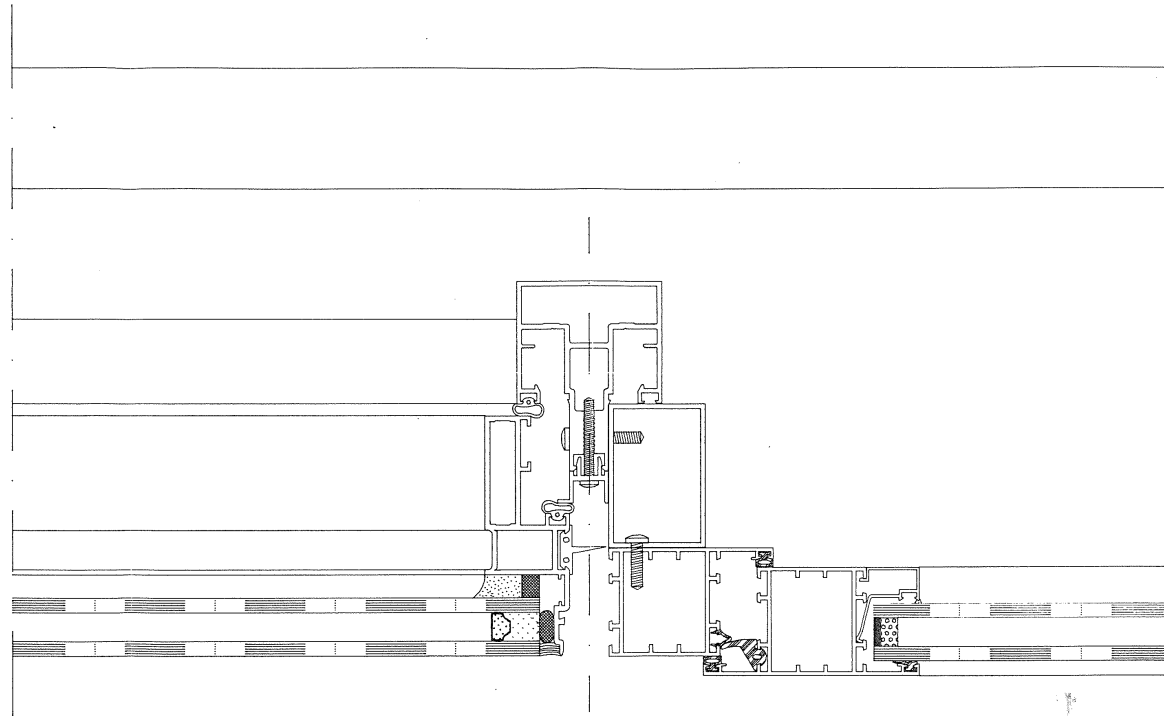

DETALLE H

CLIENTE.: DRAGADOS Y CONSTRUC.			 OSCA-PABLO, S. A. CARPINTERIA DE ALUMINIO, P.V.C. Y VIDRIERIA C/La Magantina, naves 13-18 22006 - HUESCA - ESPAÑA TLFN.: 974/225116 FAX.: 974/225855
OBRA.: OFICINA DE INF. Y TURISMO			
DENOMINACION.: MURO CORTINA SECCION VERTICAL			
ESCALA.: 1:2	PLANO.: Z-42	FECHA.: 1/91	

Este documento no contiene datos personales ni otras limitaciones al acceso

DOCUMENTO

Estudio básico

ID FIRMA

13493688

PÁGINA


2 / 17

FIRMADO POR 1 FIRMANTE

FECHA FIRMA

1. ANA BELEN CALVO LLERA - LA TRAMITADORA

19 de marzo de 2025

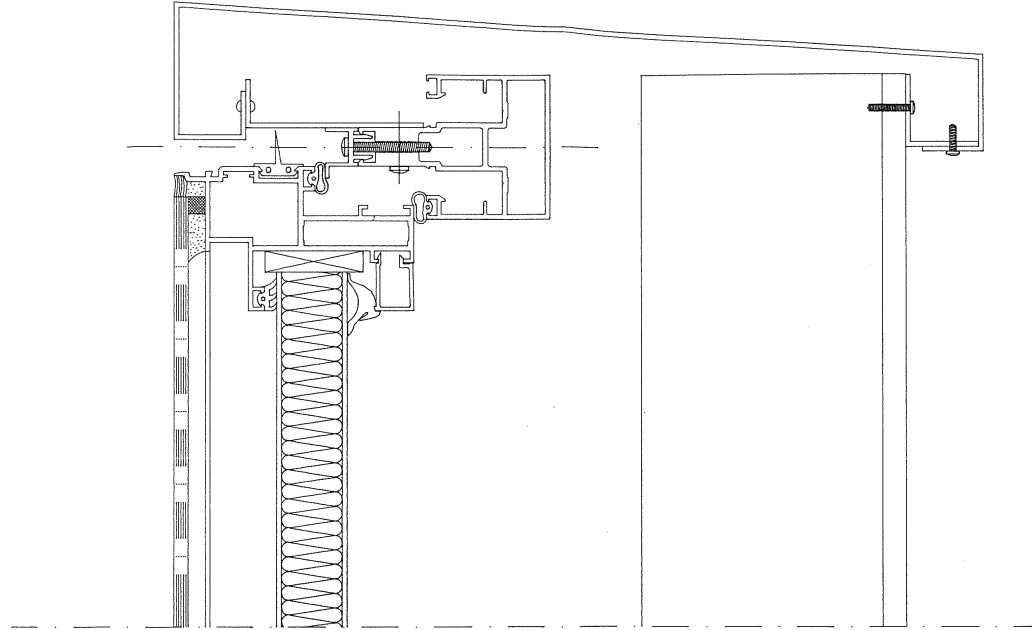

CLIENTE.: DRAGADOS Y CONSTRUC.			 OSCA-PABLO, S. A. CARPINTERIA DE ALUMINIO, P.V.C. Y VIDRIERIA C/La Magantina, naves 13-18 22006 - HUESCA - ESPAÑA TLFN.: 974/225116 FAX.: 974/225855
OBRA.: OFICINA DE INF. Y TURISMO			
DENOMINACION.: MURO CORTINA DETALLE G			
ESCALA.: 1:2	PLANO.: Z-40	FECHA.: 1/91	

Este documento no contiene datos personales ni otras limitaciones al acceso

DOCUMENTO

Estudio básico

ID FIRMA

13493688

PÁGINA


3 / 17

FIRMADO POR 1 FIRMANTE

FECHA FIRMA

1. ANA BELEN CALVO LLERA - LA TRAMITADORA

19 de marzo de 2025

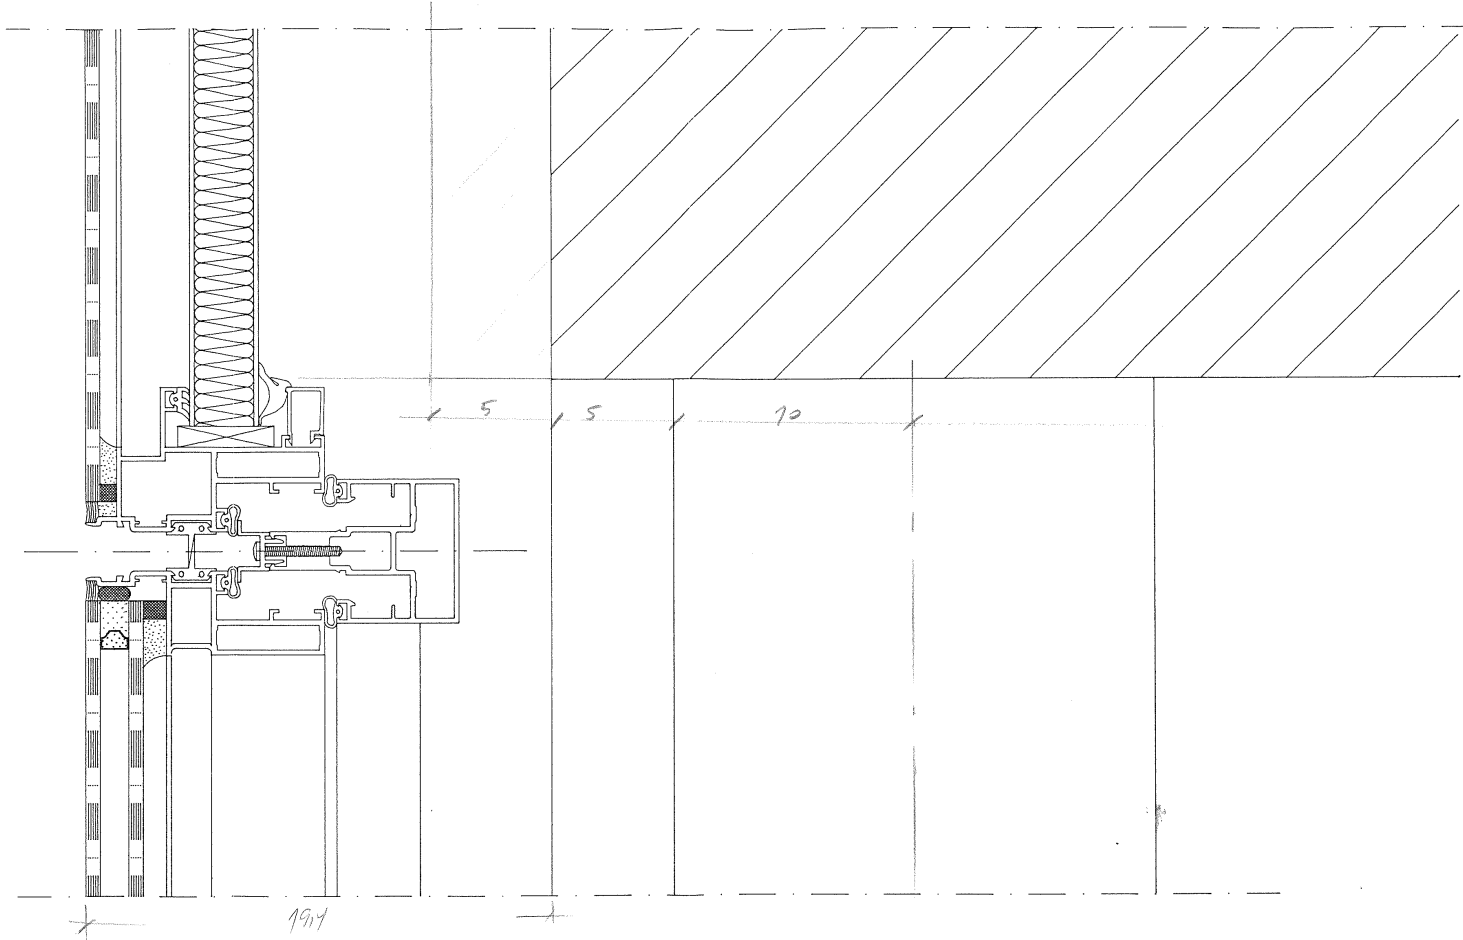

CLIENTE.: DRAGADOS Y CONSTRUC.			 OSCA-PABLO, S. A. CARPINTERIA DE ALUMINIO, P.V.C. Y VIDRIERIA C/La Magantina, naves 13-18 22006 - HUESCA - ESPAÑA TLFN.: 974/225116 FAX.: 974/225855
OBRA.: OFICINA DE INF. Y TURISMO			
DENOMINACION.: MURO CORTINA DETALLE F			
ESCALA.: 1:2	PLANO.: Z-39	FECHA.: 1/91	

Este documento no contiene datos personales ni otras limitaciones al acceso

DOCUMENTO

Estudio básico

ID FIRMA

13493688

PÁGINA


4 / 17

FIRMADO POR 1 FIRMANTE

FECHA FIRMA

1. ANA BELEN CALVO LLERA - LA TRAMITADORA


19 de marzo de 2025

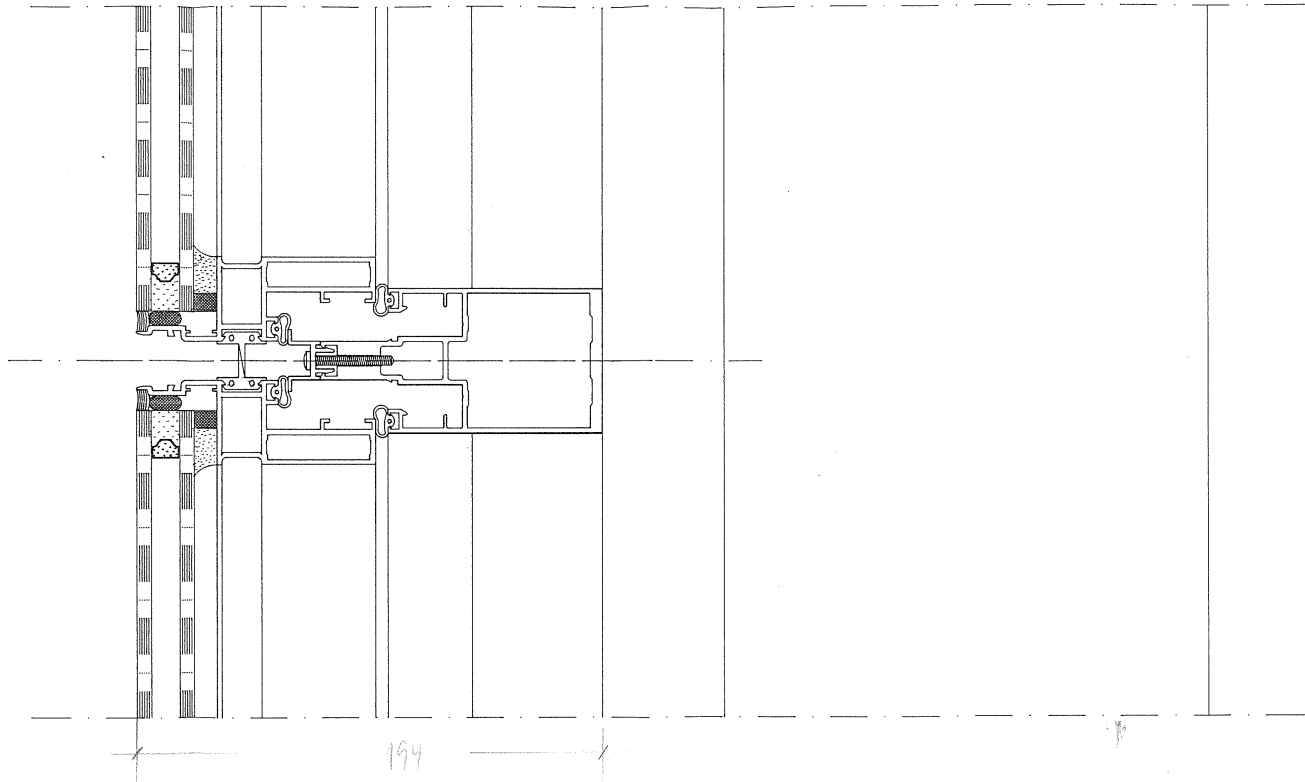

CLIENTE.: DRAGADOS Y CONSTRUC.			 OSCA-PABLO, S. A. CARPINTERIA DE ALUMINIO, P.V.C. Y VIDRIERIA C/La Magantina, naves 13-18 22006 - HUESCA - ESPAÑA TLFN.: 974/225116 FAX.: 974/225855
OBRA.: OFICINA DE INF. Y TURISMO			
DENOMINACION.: MURO CORTINA DETALLE E			
ESCALA.: 1:2	PLANO.: Z-38	FECHA.: 1/91	

Este documento no contiene datos personales ni otras limitaciones al acceso

DOCUMENTO	Estudio básico	ID FIRMA	13493688	PÁGINA	5 / 17
FIRMADO POR 1 FIRMANTE		FECHA FIRMA			
1. ANA BELEN CALVO LLERA - LA TRAMITADORA		19 de marzo de 2025			

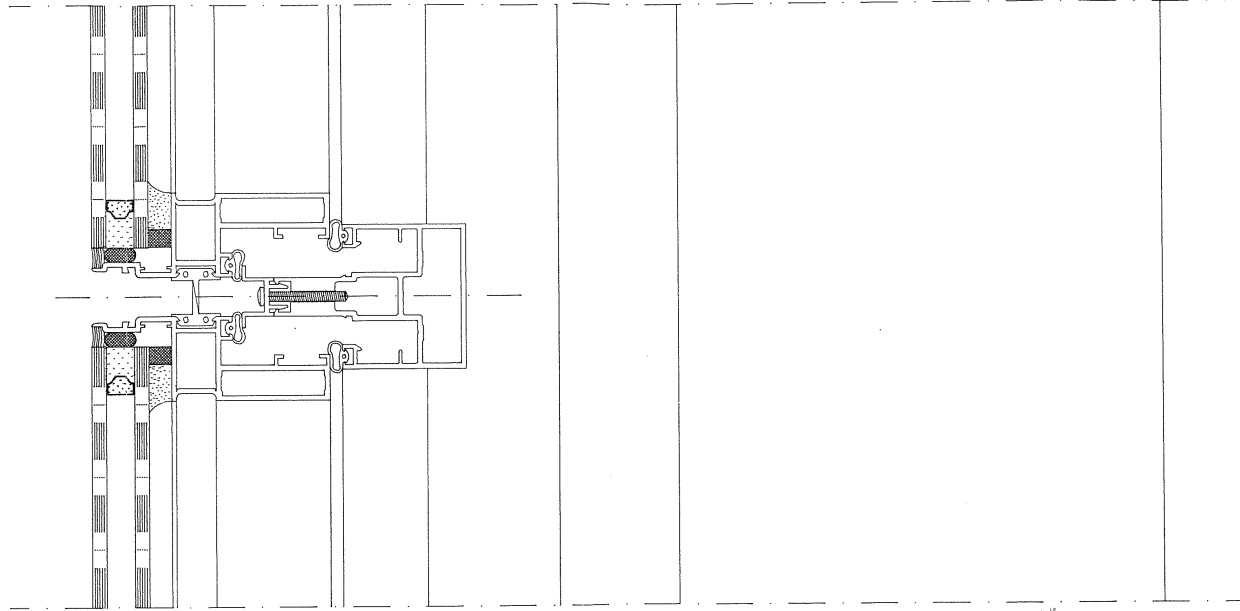

CLIENTE.: DRAGADOS Y CONSTUC.			 OSCA-PABLO, S. A. CARPINTERIA DE ALUMINIO, P.V.C. Y VIDRIERIA C/La Magantina, naves 13-18 22006 - HUESCA - ESPAÑA TLFN.: 974/225116 FAX.: 974/225855
OBRA.: OFICINA DE INF. Y TURISMO			
DENOMINACION.: MURO CORTINA DETALLE D			
ESCALA.: 1:2	PLANO.: Z-37	FECHA.: 1/91	

Este documento no contiene datos personales ni otras limitaciones al acceso

DOCUMENTO

Estudio básico

ID FIRMA

13493688

PÁGINA


6 / 17

FIRMADO POR 1 FIRMANTE

1. ANA BELEN CALVO LLERA - LA TRAMITADORA

FECHA FIRMA

19 de marzo de 2025

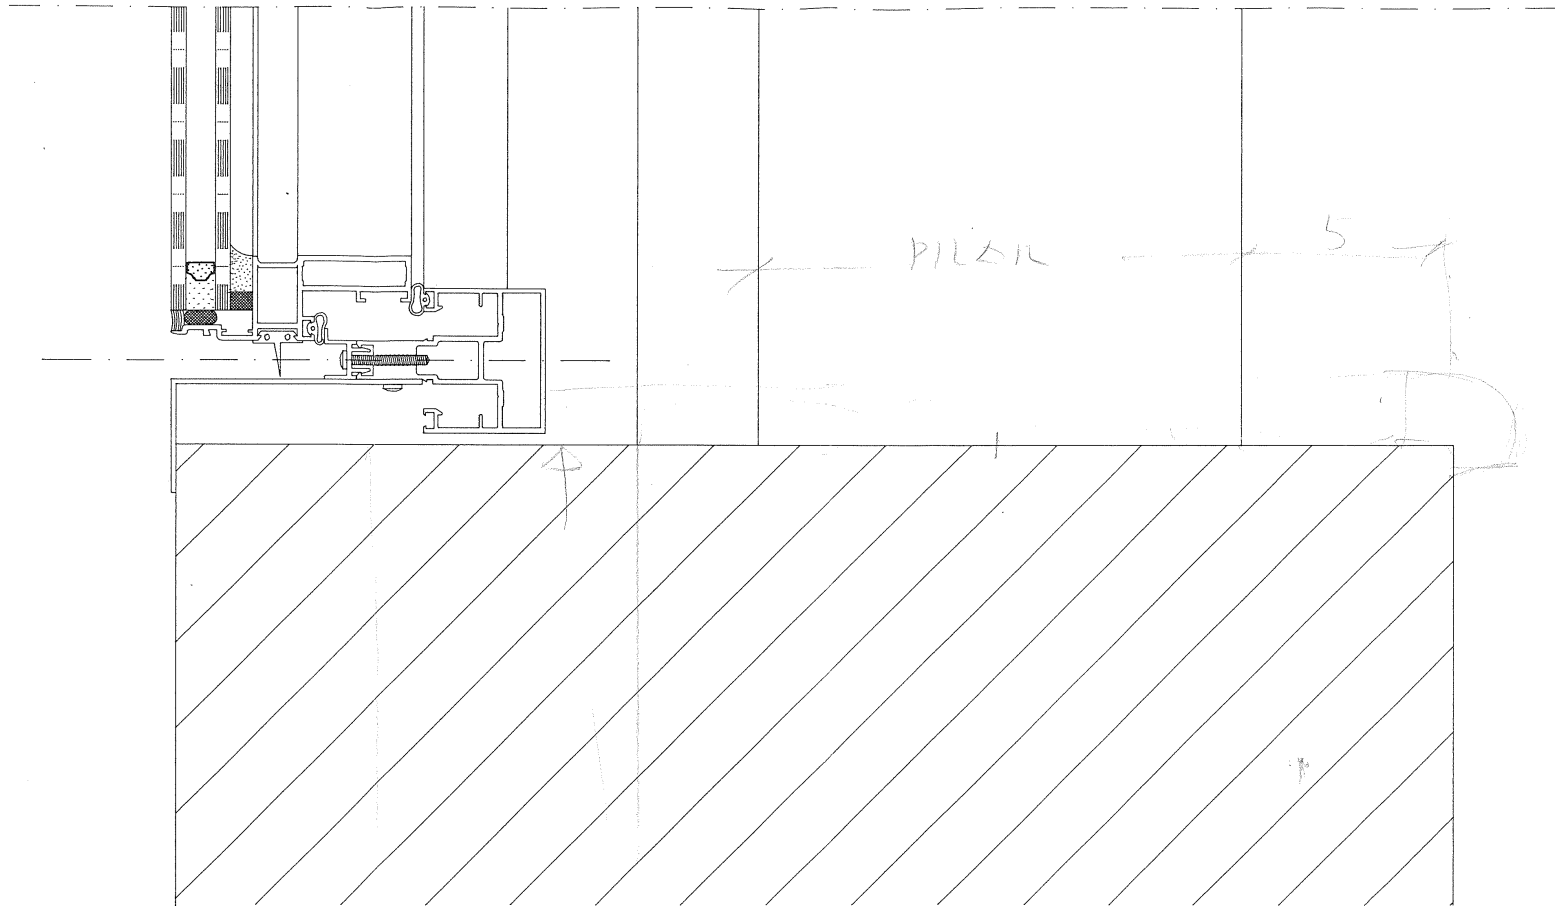

CLIENTE.: DRAGADOS Y CONSTRUC.			 OSCA-PABLO, S. A. CARPINTERIA DE ALUMINIO, P.V.C. Y VIDRIERIA C/La Magantina, naves 13-18 22006 - HUESCA - ESPAÑA TLFN.: 974/225116 FAX.: 974/225855
OBRA.: OFICINA DE INF. Y TURISMO			
DENOMINACION.: MURO CORTINA DETALLE C			
ESCALA.: 1:2	PLANO.: Z-36	FECHA.: 1/91	

Este documento no contiene datos personales ni otras limitaciones al acceso

DOCUMENTO

Estudio básico

ID FIRMA

13493688

PÁGINA


7 / 17

FIRMADO POR 1 FIRMANTE

FECHA FIRMA

1. ANA BELEN CALVO LLERA - LA TRAMITADORA

19 de marzo de 2025

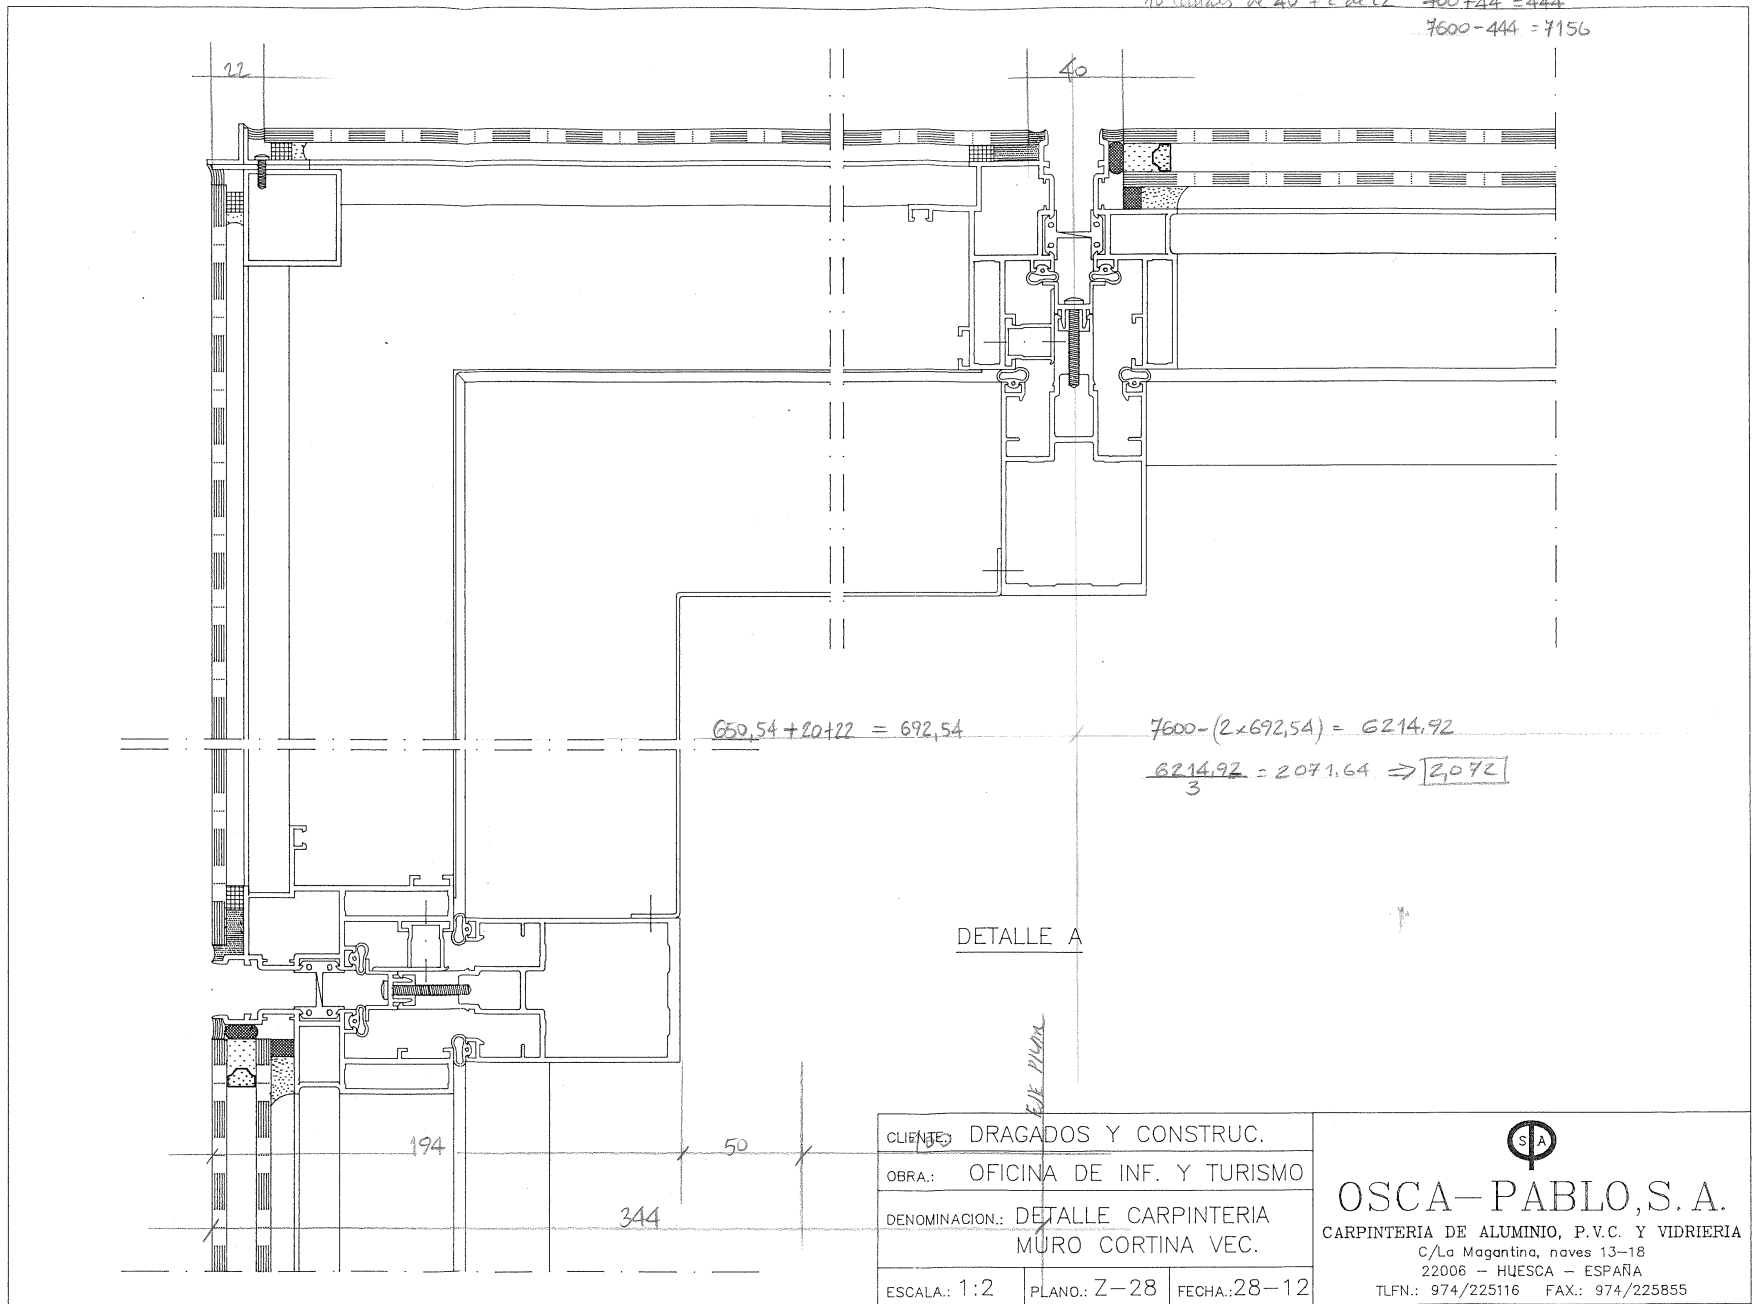

DOCUMENTO

Estudio básico

ID FIRMA

13493688

PÁGINA

8 / 17

FIRMADO POR 1 FIRMANTE

1. ANA BELEN CALVO LLERA - LA TRAMITADORA

FECHA FIRMA

19 de marzo de 2025




OSCA-PABLO, S.A.

CARPINTERIA DE ALUMINIO, P.V.C. Y VIDRIERIA

C/La Magantina, naves 13-18

22006 - HUESCA - ESPAÑA

TLFN.: 974/225116 FAX.: 974/225855

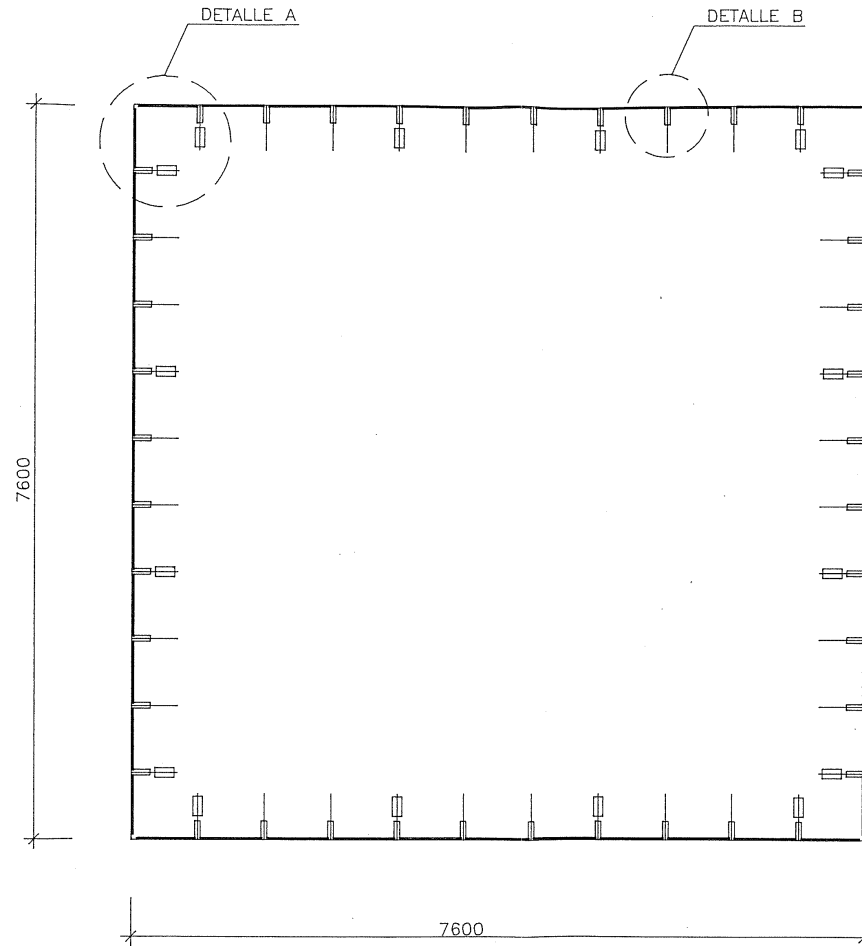

CLIENTE.: DRAGADOS Y CONTRUC.		
OBRA.: OFICINA DE INF. Y TURISMO		
DENOMINACION.: MURO CORTINA PLANTA		
ESCALA.: 1:50	PLANO.: Z-27	FECHA.: 1/91


OSCA-PABLO, S. A.
CARPINTERIA DE ALUMINIO, P.V.C. Y VIDRIERIA
C/La Magantina, naves 13-18
22006 - HUESCA - ESPAÑA
TLFN.: 974/225116 FAX.: 974/225855

Este documento no contiene datos personales ni otras limitaciones al acceso

DOCUMENTO

Estudio básico

ID FIRMA

13493688

PÁGINA

9 / 17

FIRMADO POR 1 FIRMANTE

FECHA FIRMA

1. ANA BELEN CALVO LLERA - LA TRAMITADORA

19 de marzo de 2025



OFICINA de INFORMACION y TURISMO
ESTRUCTURA
5/2/1991

Este documento no contiene datos personales ni otras limitaciones al acceso

DOCUMENTO

Estudio básico

ID FIRMA

13493688

PÁGINA


10 / 17

FIRMADO POR 1 FIRMANTE

1. ANA BELEN CALVO LLERA - LA TRAMITADORA

FECHA FIRMA

19 de marzo de 2025

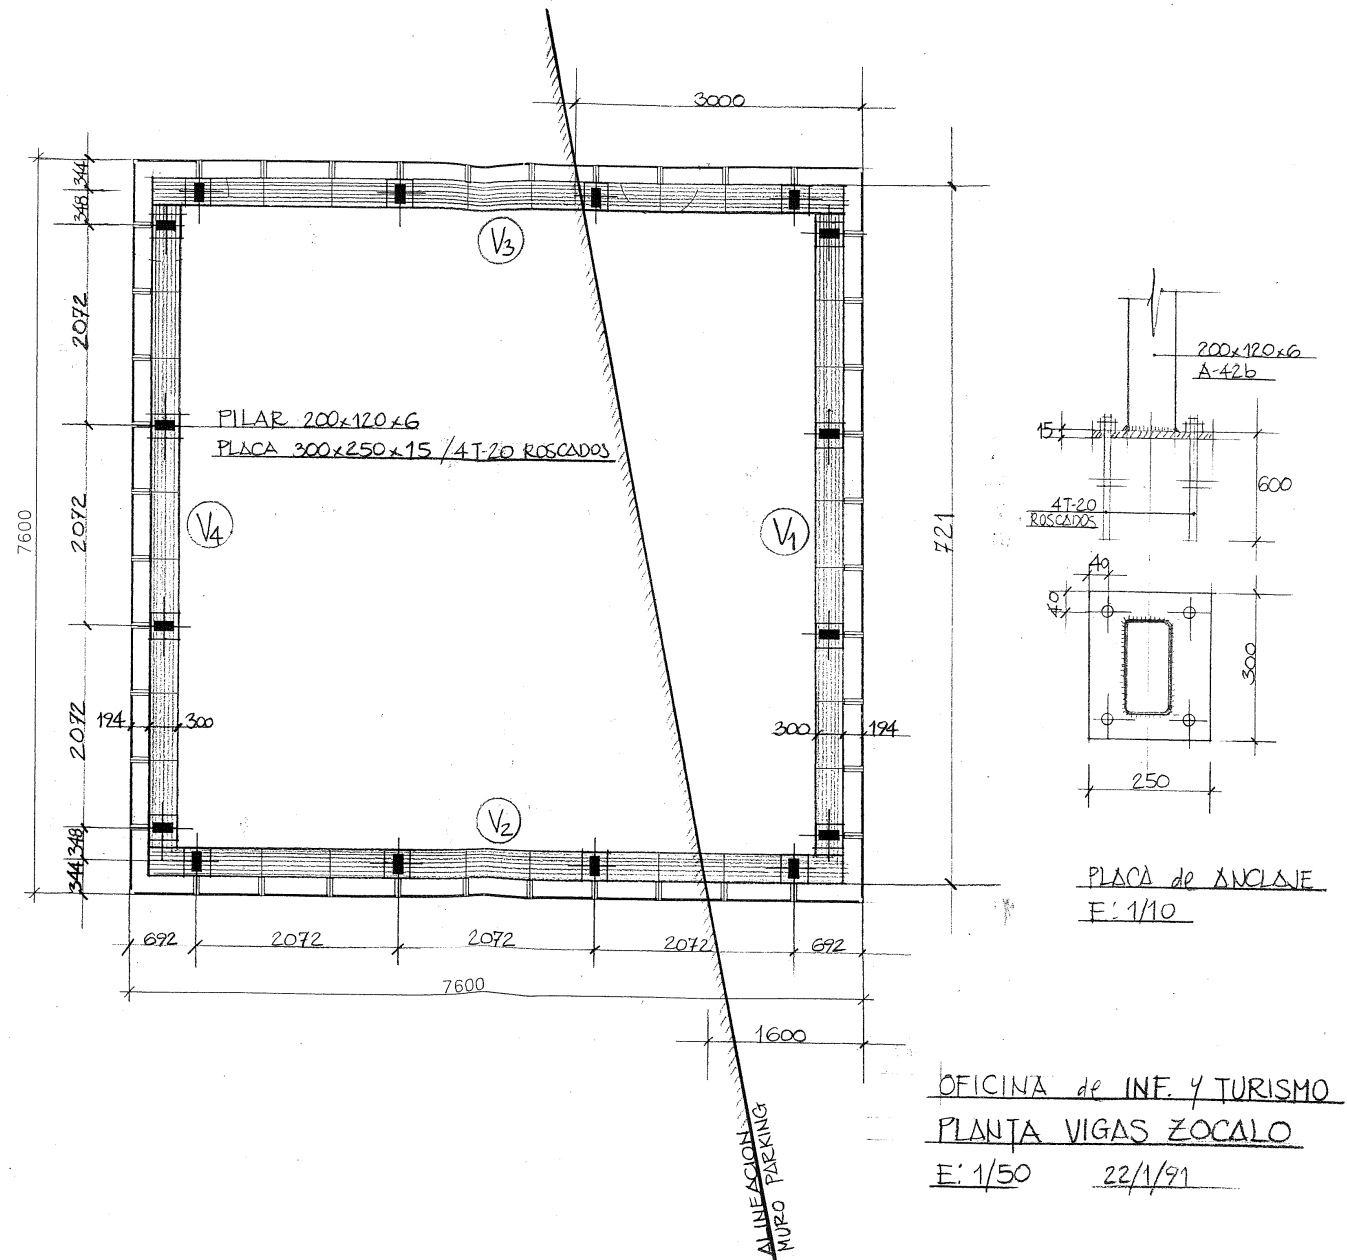

Este documento no contiene datos personales ni otras limitaciones al acceso

DOCUMENTO

Estudio básico

ID FIRMA

13493688

PÁGINA






11 / 17

FIRMADO POR 1 FIRMANTE

1. ANA BELEN CALVO LLERA - LA TRAMITADORA

FECHA FIRMA

19 de marzo de 2025

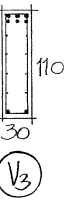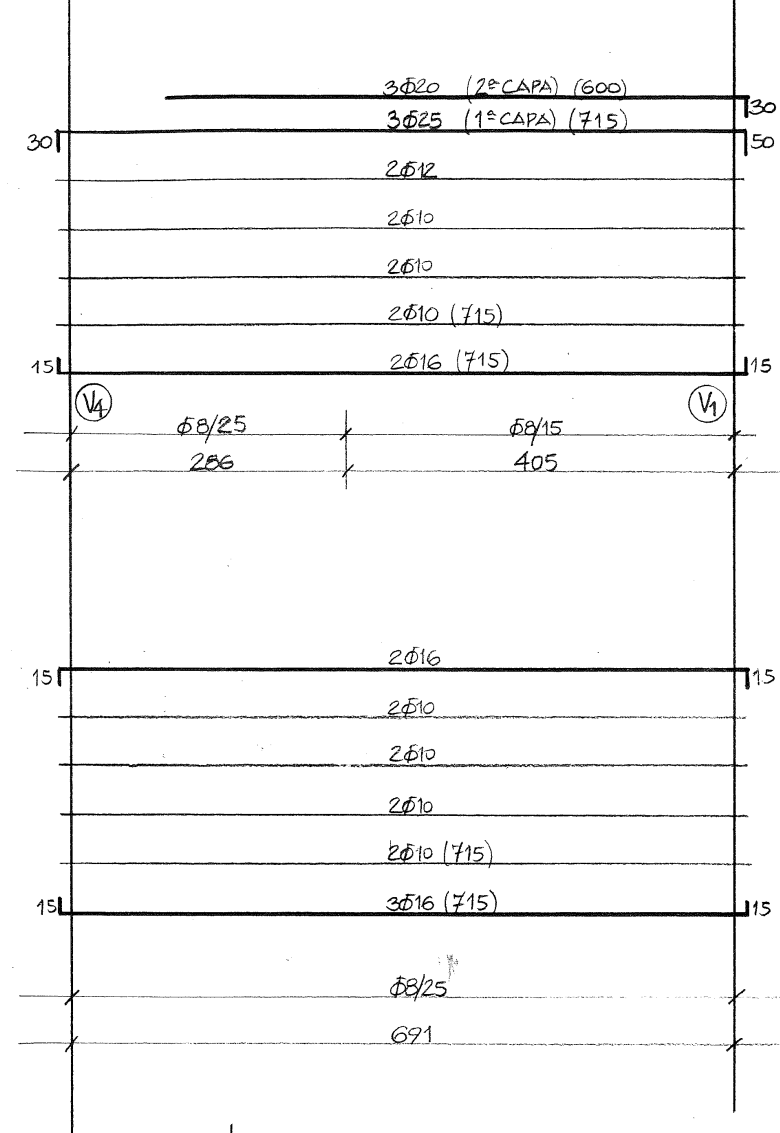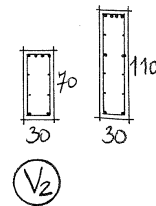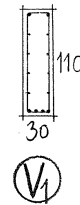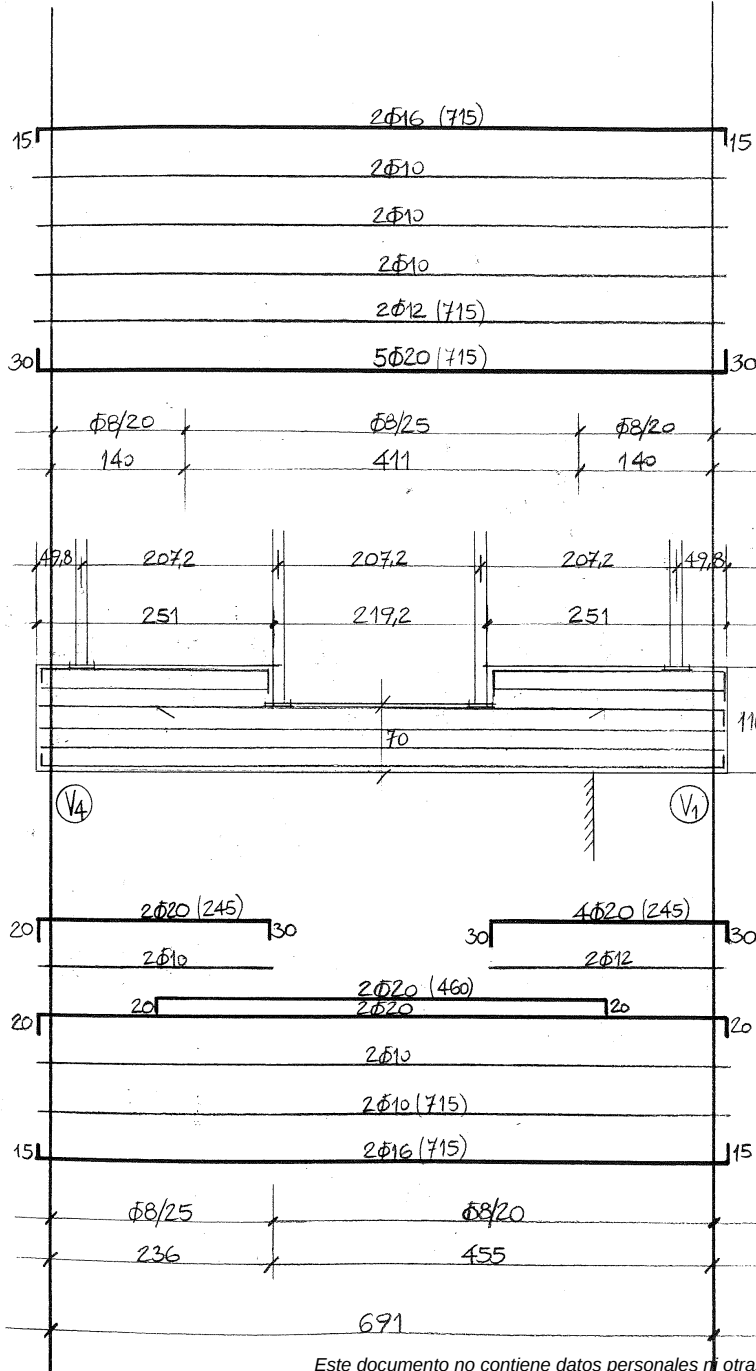

OFICINA DE INFORMACION Y TURISMO
VIGAS ZOCALO - DESPIECE E:1/50
MATERIALES:
HORMIGON H-175
ACERO AEH-500
24/1/1991

Este documento no contiene datos personales ni otras limitaciones al acceso

DOCUMENTO

Estudio básico

ID FIRMA

13493688

PÁGINA



12 / 17

FIRMADO POR 1 FIRMANTE

1. ANA BELEN CALVO LLERA - LA TRAMITADORA

FECHA FIRMA

19 de marzo de 2025

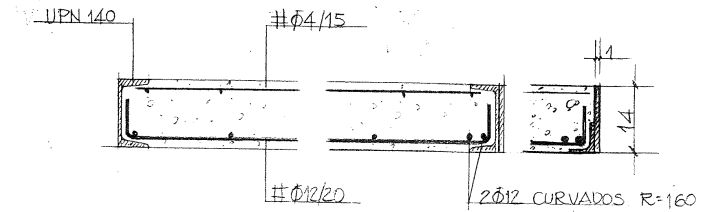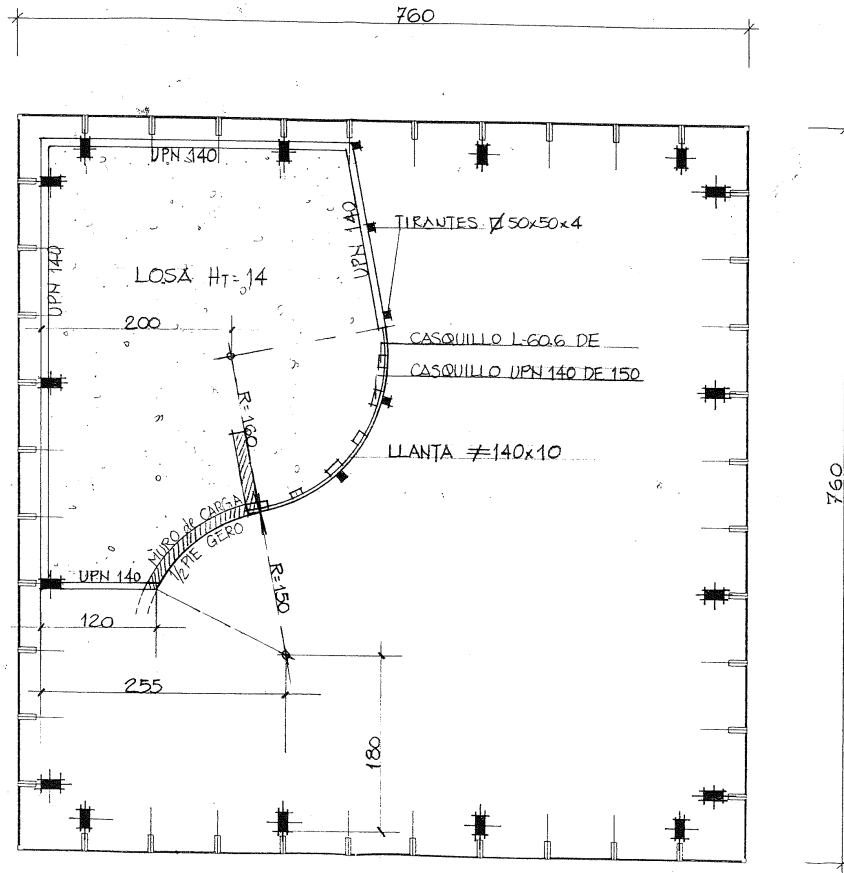

DETALLE LOSA ALTILLO

E: 1/10

MATERIALES:

- HORMIGÓN H-175
- ACERO EN REDONDO AEH-500
- ACERO EN PERFILES A-42 b

OFICINA INFORMACION Y TURISMO
ESTRUCTURA ALTILLO E: 1/50

5/2/1991

Este documento no contiene datos personales ni otras limitaciones al acceso

DOCUMENTO

Estudio básico

ID FIRMA

13493688

PÁGINA


13 / 17

FIRMADO POR 1 FIRMANTE

1. ANA BELEN CALVO LLERA - LA TRAMITADORA

FECHA FIRMA

19 de marzo de 2025

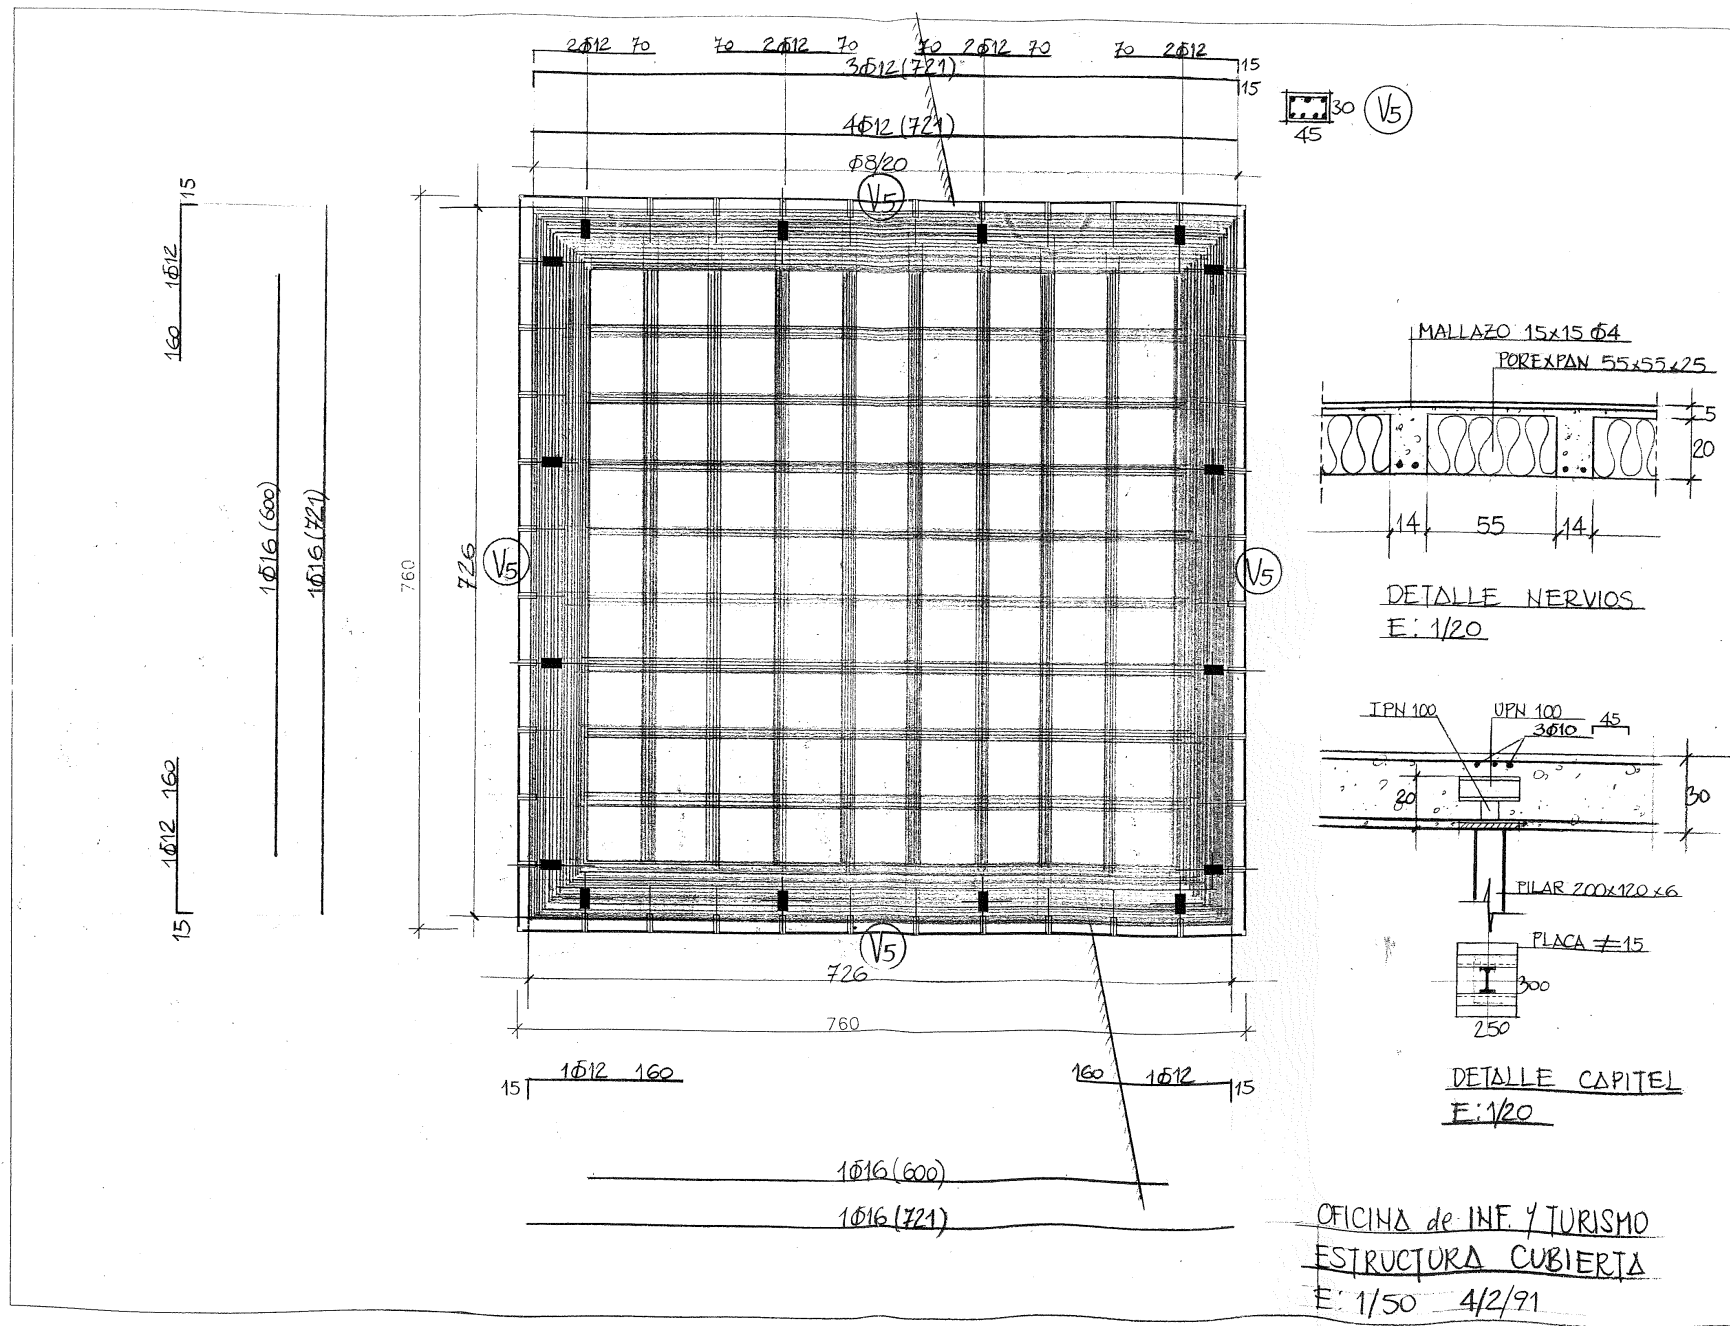

Este documento no contiene datos personales ni otras limitaciones al acceso

DOCUMENTO

Estudio básico

ID FIRMA

13493688

PÁGINA


14 / 17

FIRMADO POR 1 FIRMANTE

1. ANA BELEN CALVO LLERA - LA TRAMITADORA

FECHA FIRMA

19 de marzo de 2025

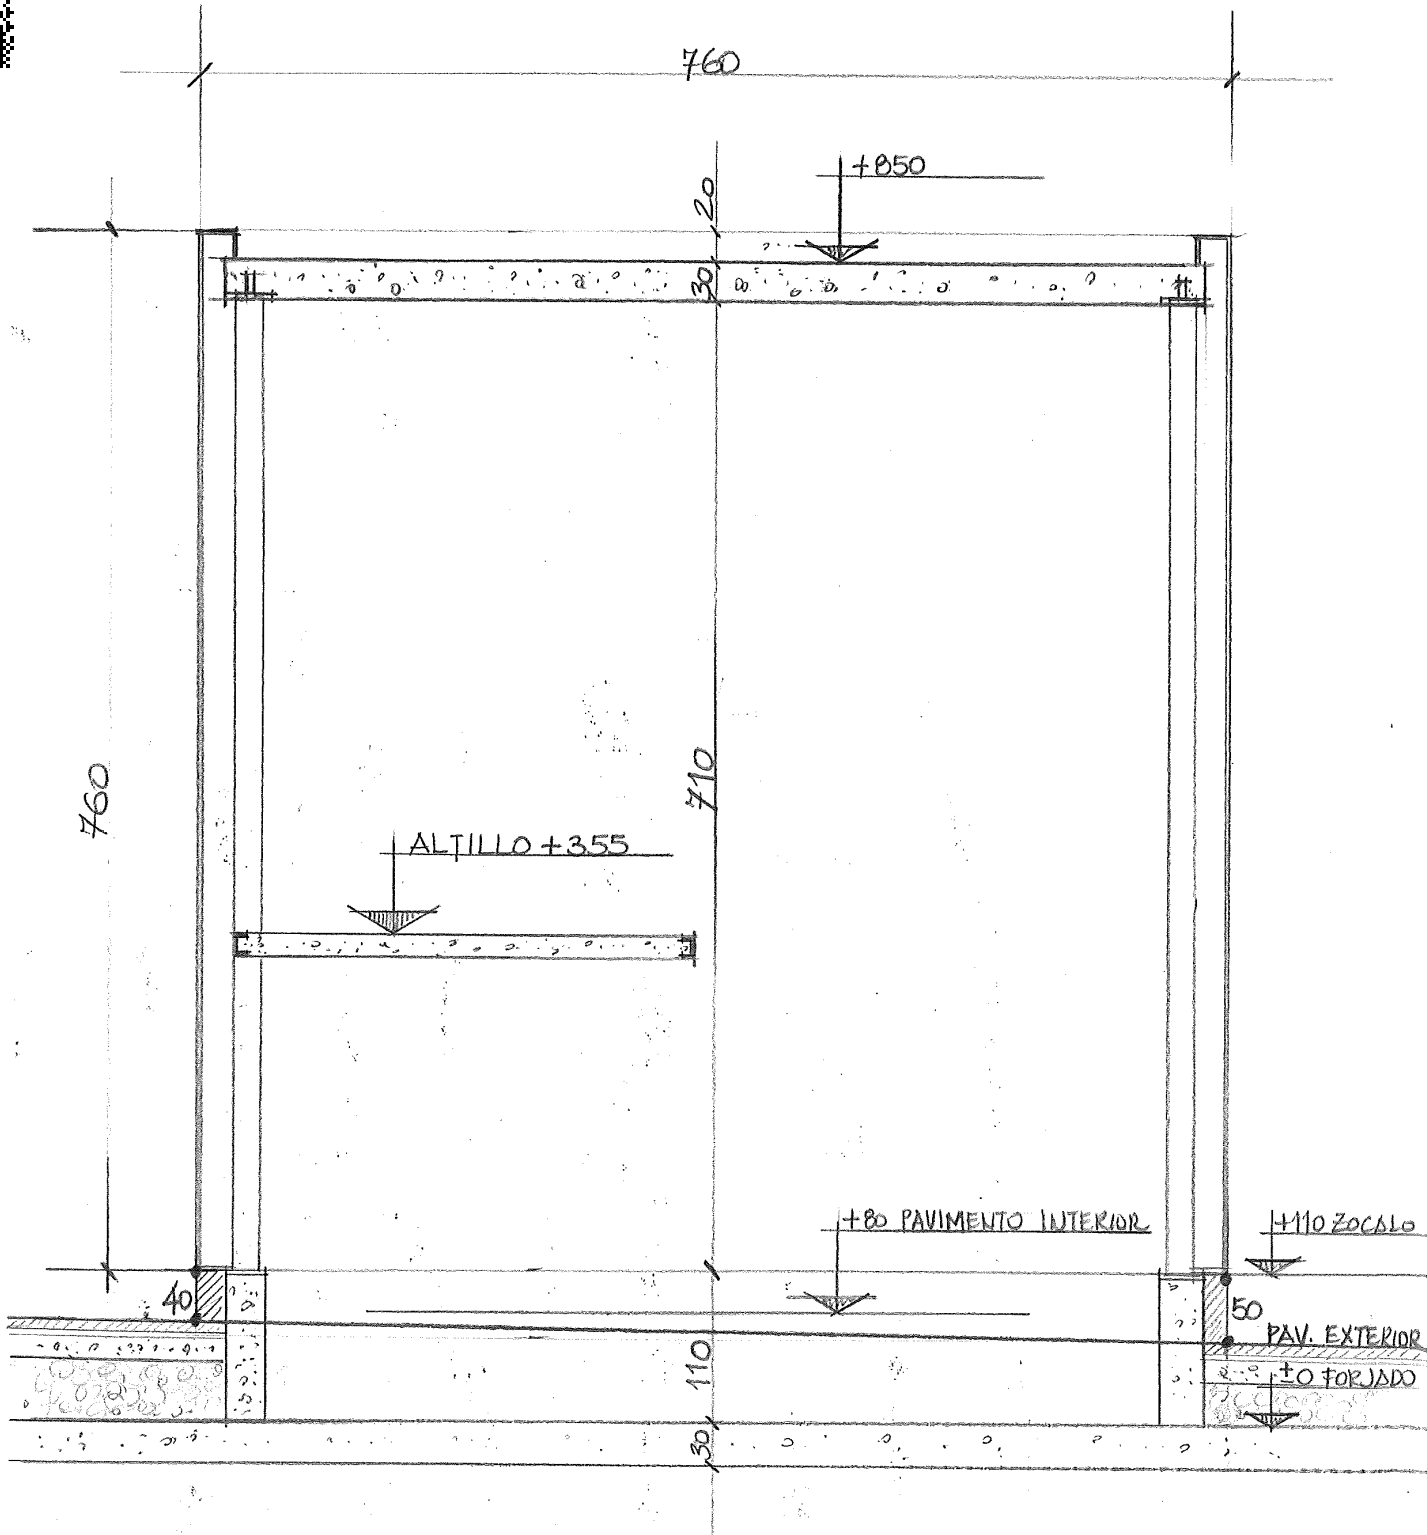


OFICINA DE INFORMACION Y TURISMO

ESQUEMA DE ALTURAS E: 1/50

11/2/1991

Este documento no contiene datos personales ni otras limitaciones al acceso

DOCUMENTO	ID FIRMA	PÁGINA	15 / 17
FIRMADO POR 1 FIRMANTE	13493688	FECHA FIRMA	
1. ANA BELEN CALVO LLERA - LA TRAMITADORA		19 de marzo de 2025	

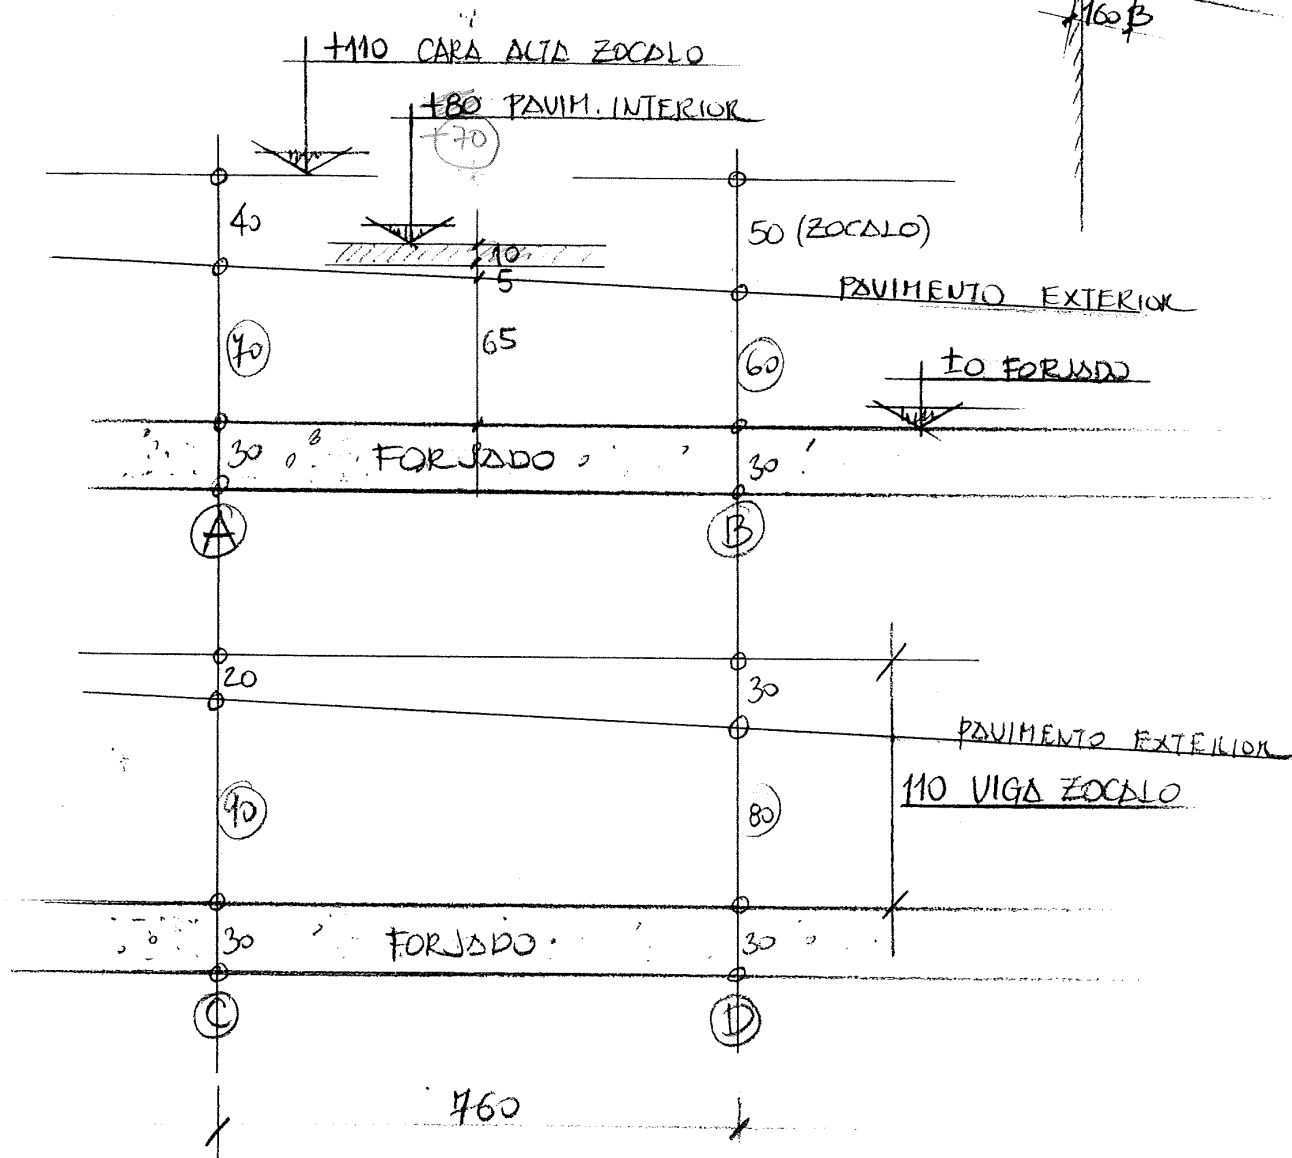



Este documento no contiene datos personales ni otras limitaciones al acceso

DOCUMENTO

Estudio básico

ID FIRMA

13493688

PÁGINA

17 / 17

FIRMADO POR 1 FIRMANTE

1. ANA BELEN CALVO LLERA - LA TRAMITADORA

FECHA FIRMA

19 de marzo de 2025