


alineaciones obligatorias

VUELOS

Vuelo opcional de 100 cm.

Vuelo opcional de 125 cm.

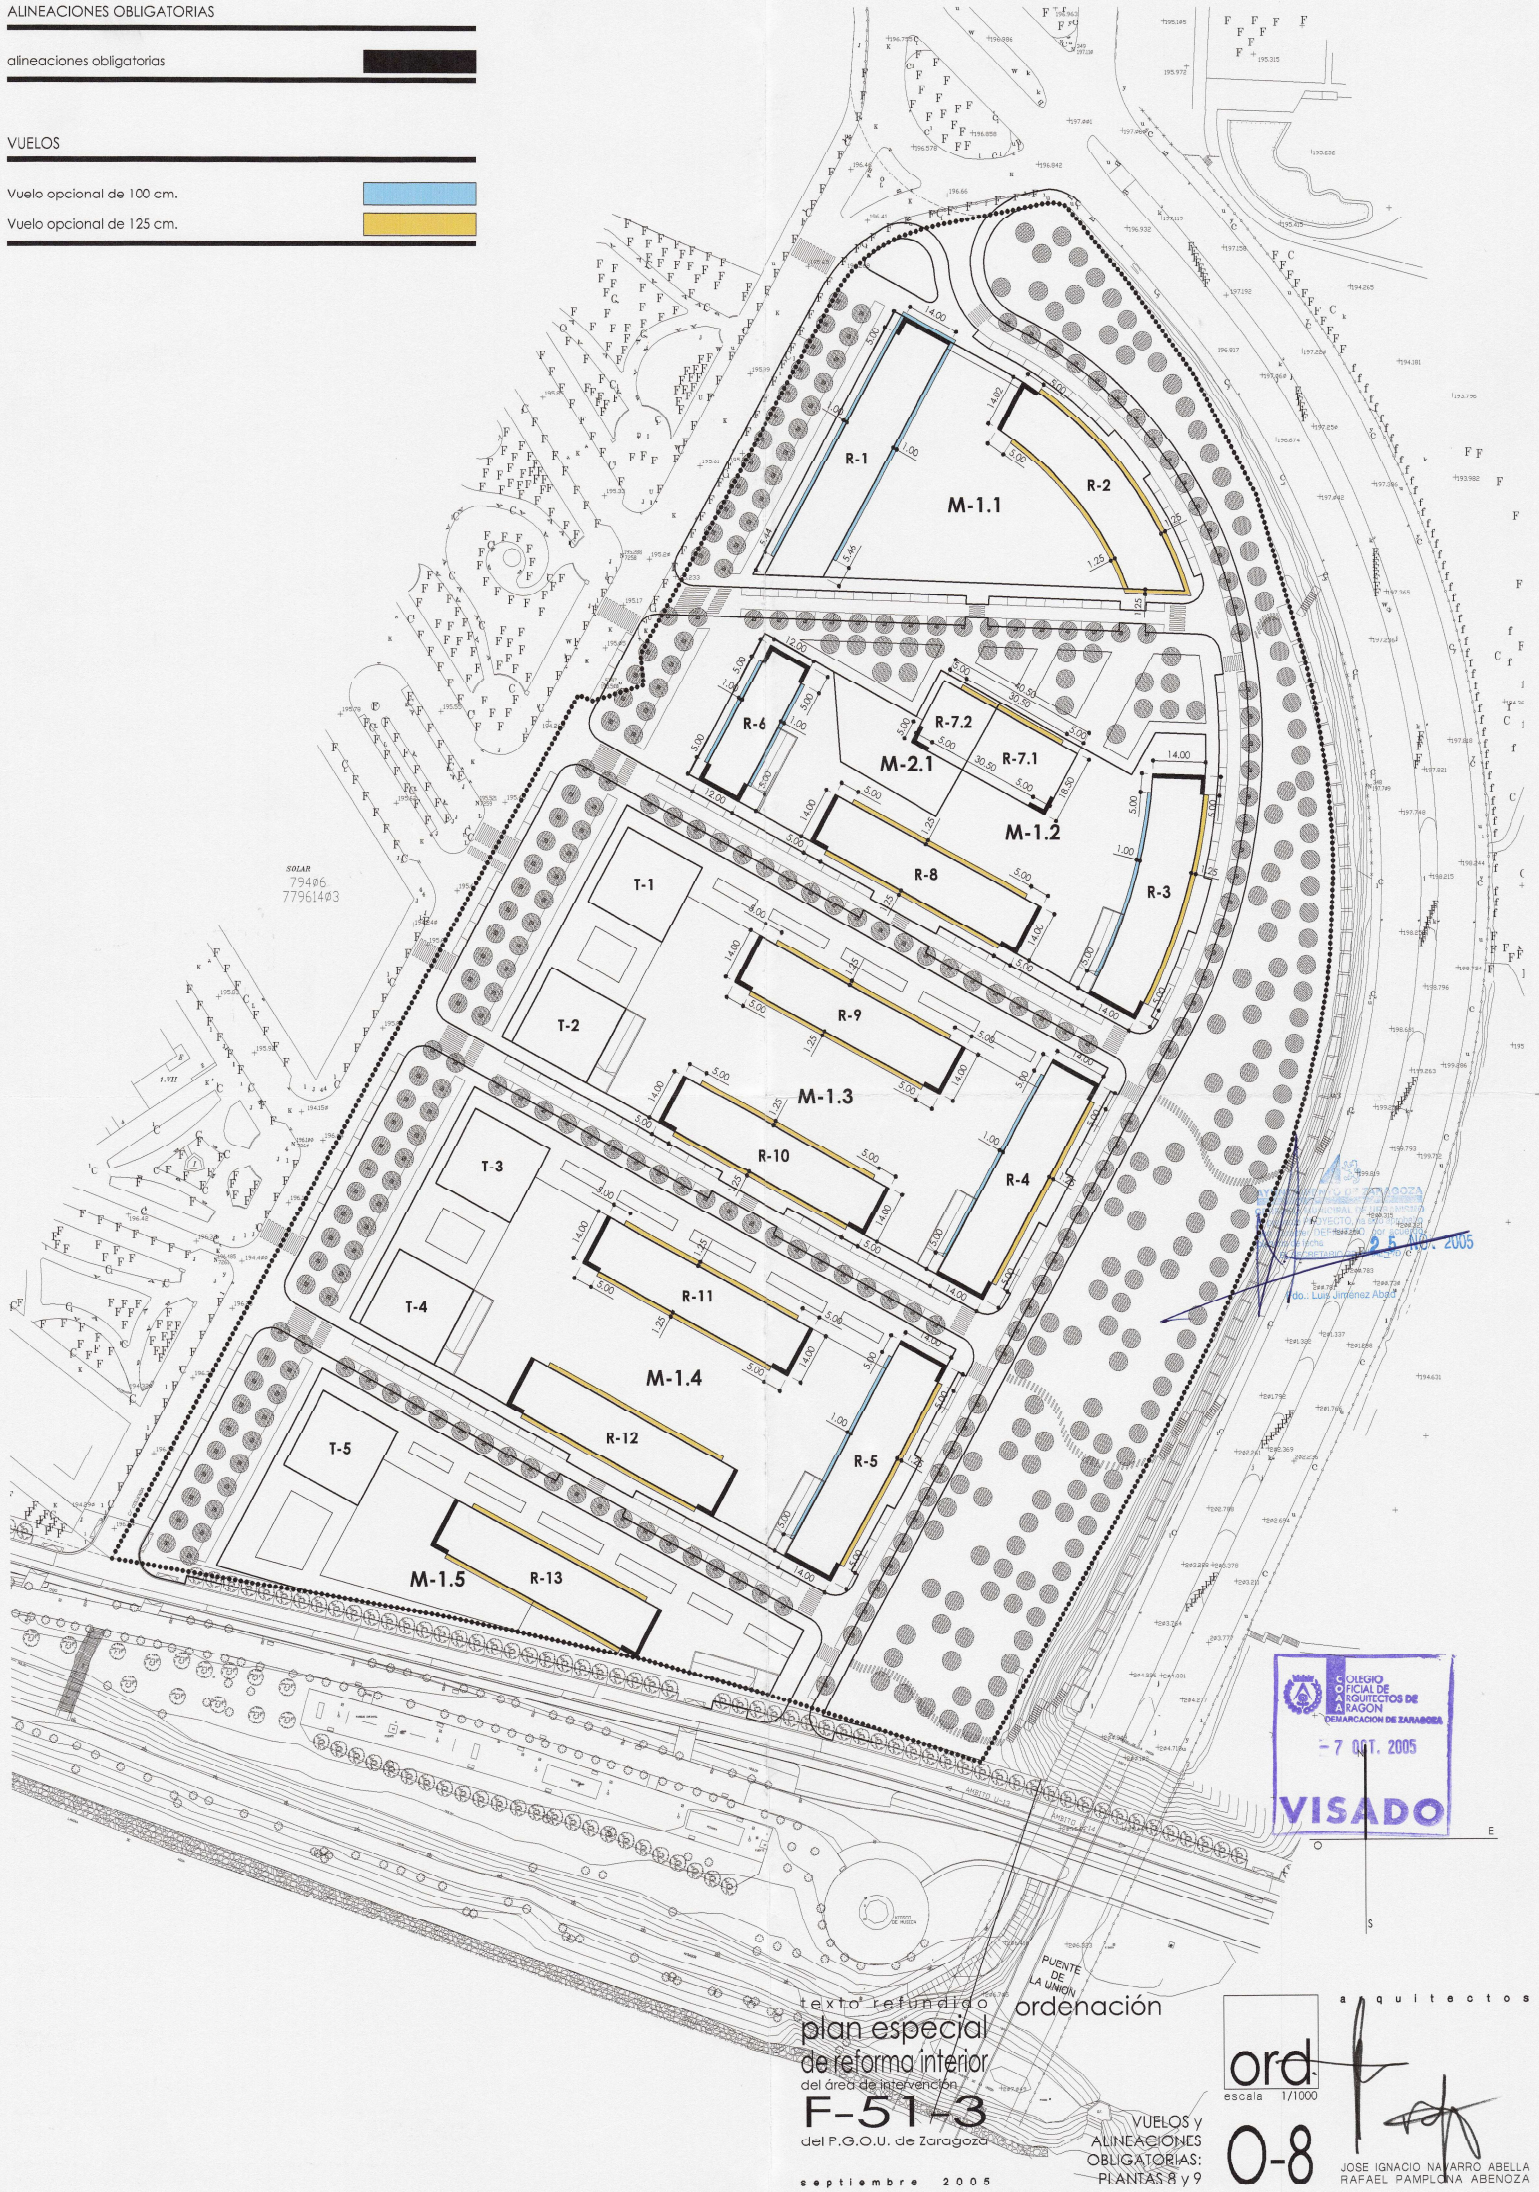

texto refundido
plan especial
de reforma interior
del área de intervención

F-51-3

del P.G.O.U. de Zaragoza

septiembre 2005

ordenación

ord
escala 1/1000

0-8

VUELOS Y
ALINEACIONES
OBLIGATORIAS:
PLANTAS 8 y 9

arquitectos

JOSE IGNACIO NAVARRO ABELLA
RAFAEL PAMPLONA ABEÑOZA

COLEGIÓ OFICIAL DE
ARQUITECTOS DE
ARAGON
DEMARCACION DE ZARAGOZA
- 7 OCT. 2005
VISADO