




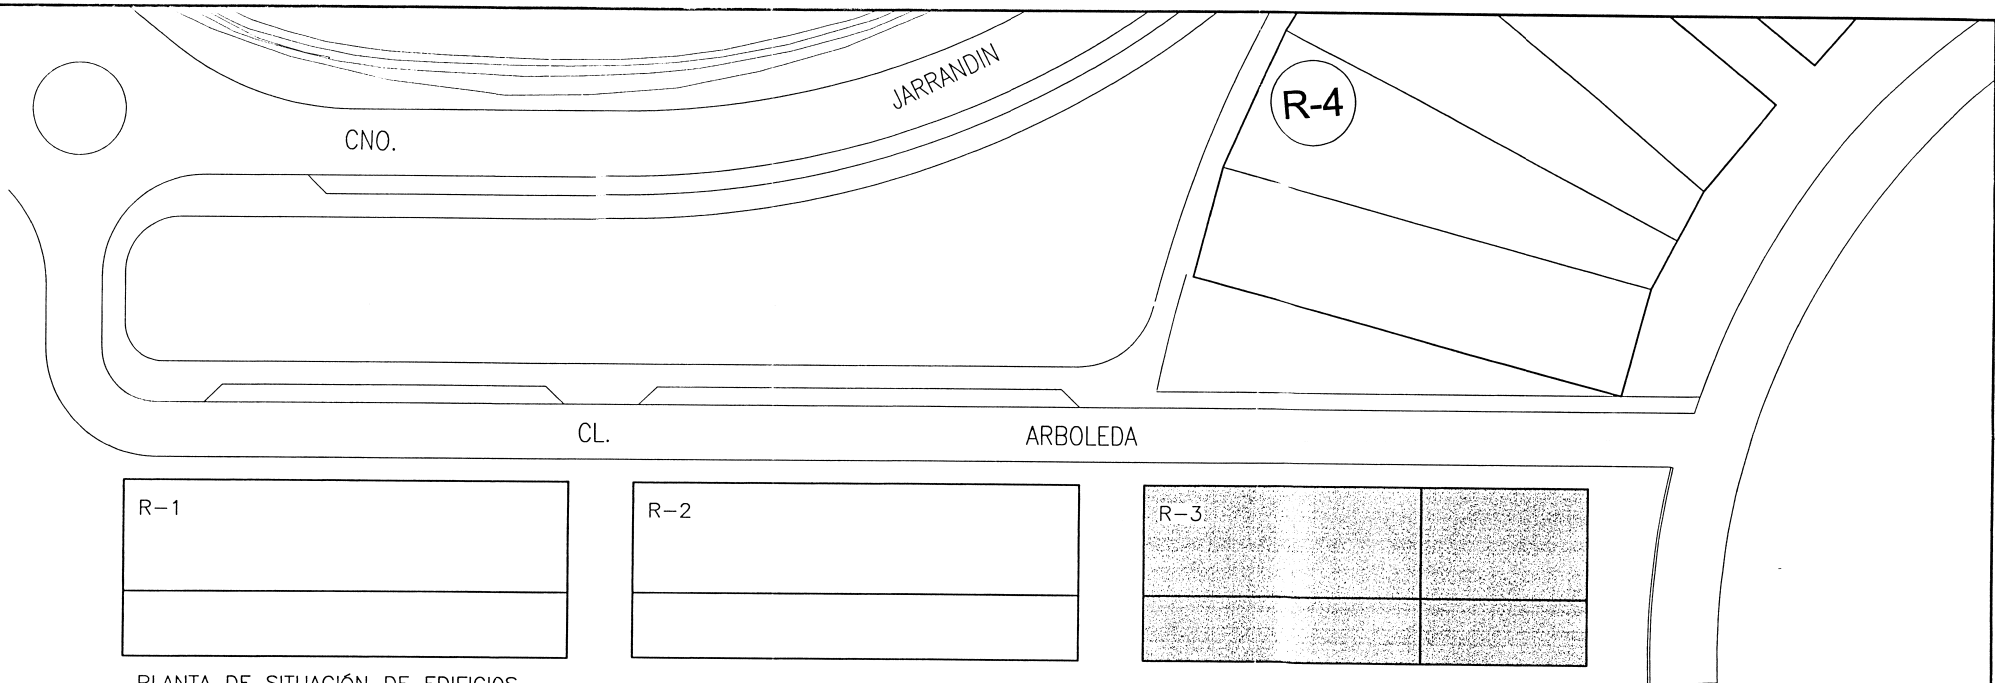

PLANTA DE SITUACIÓN DE EDIFICIOS

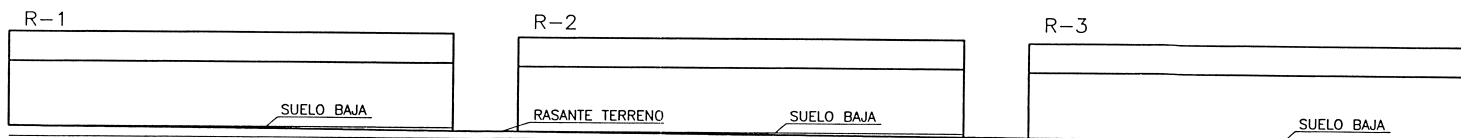

ADAPTACIÓN DE LAS UNIDADES EDIFICATORIAS AL TERRENO (ALZADO)

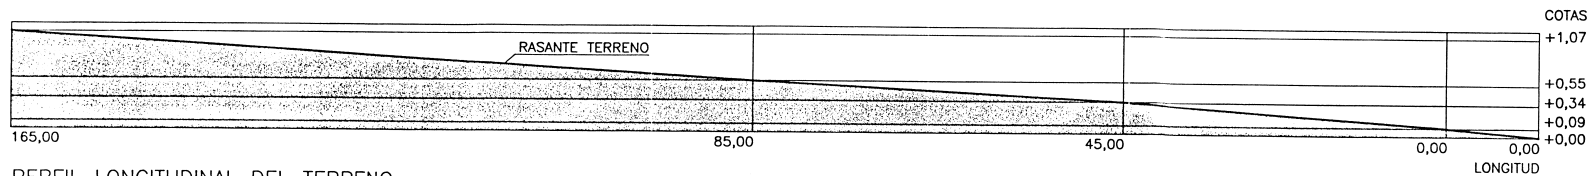

PERFIL LONGITUDINAL DEL TERRENO


UNIDADES EDIFICABLES. DATOS Y SUPERFICIES:

Nº	SUPERFICIE U-E	SUP. U-E CON P.P. ZONAS COMUNES	OCUP. MAX. PLANTA BAJA	EDIFICABILIDAD MÁXIMA	ALTURA A CALLE	ALTURA A JARDÍN	Nº VIVIEN.
R-3	918,00	1.837,61	582,00	1.455,00	PB + I + AC	PB + I + AC	8

AYUNTAMIENTO DE ZARAGOZA
El presente proyecto ha sido aprobado en el Pleno del Ayuntamiento, por acuerdo plenario de fecha 10 de Enero de 2002.

EDIL DE ZARAGOZA

Fdo. Armando Muñoz Fernández

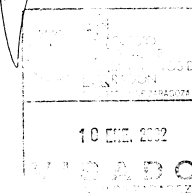

ESTUDIO DE DETALLE

TEXTO REFUNDIDO

SITUACIÓN
PARCELA R-3
SECTOR 71/13, ZARAGOZA
ARQUITECTO


PROMOCION Y VENTA ZARAGOZANA S.L.

ENERO 2002


ALBERTO FERRAZ NAVARRO

3. PLANO DE PERFILES Y ALINEACIONES


ESCALAS 1/400

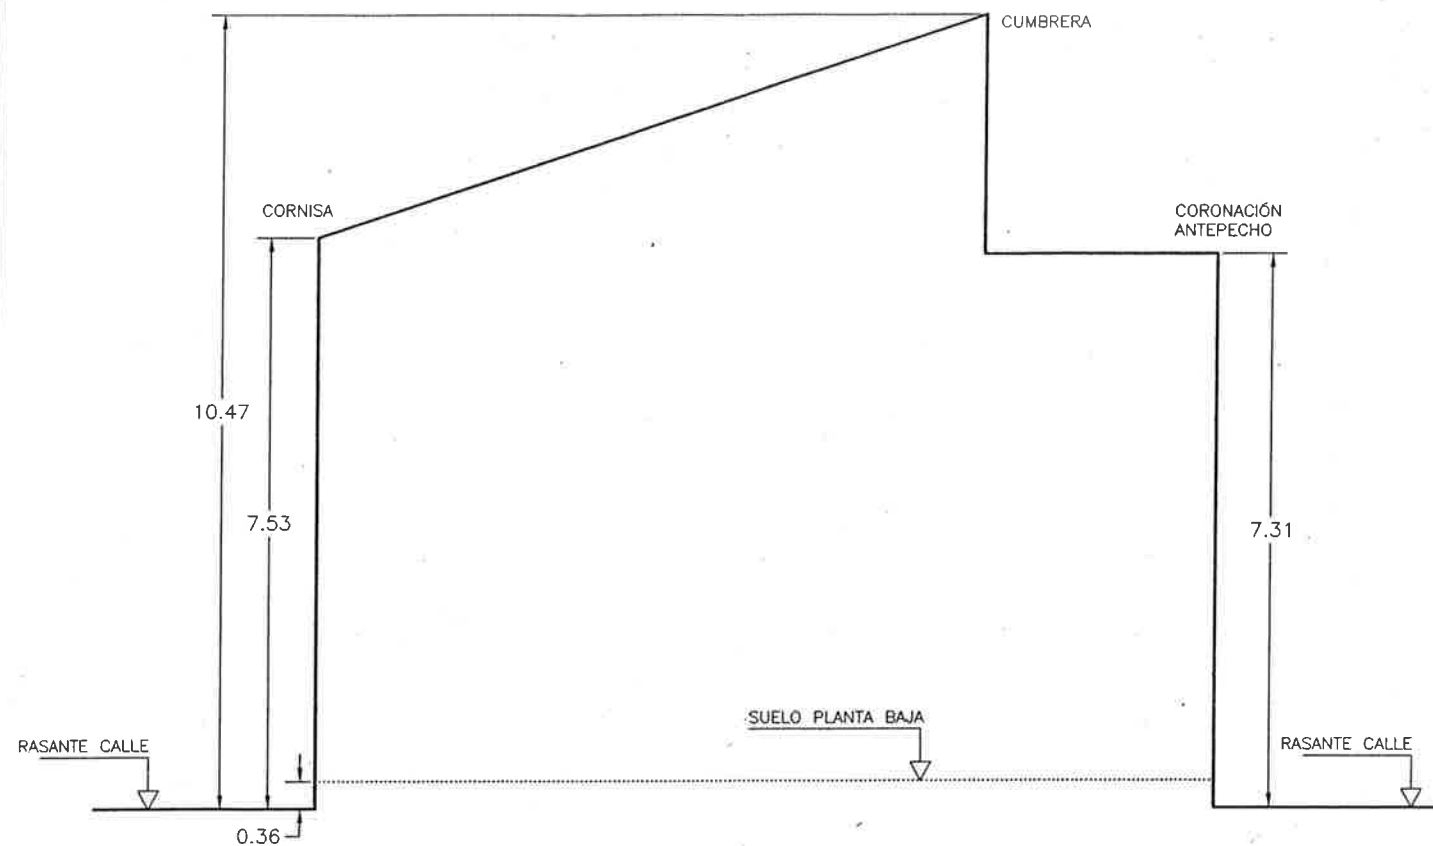

SECCION A

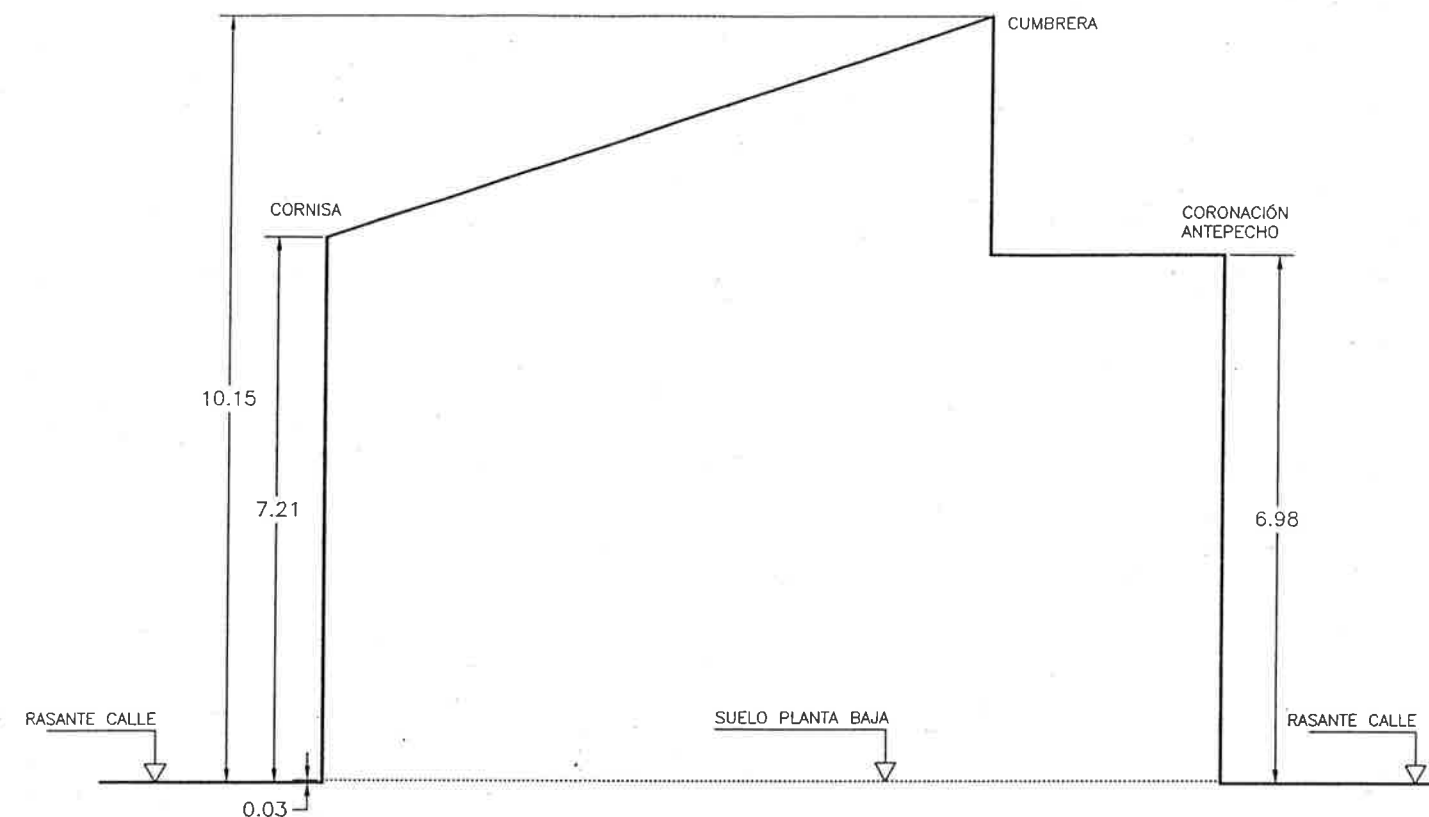

SECCION B

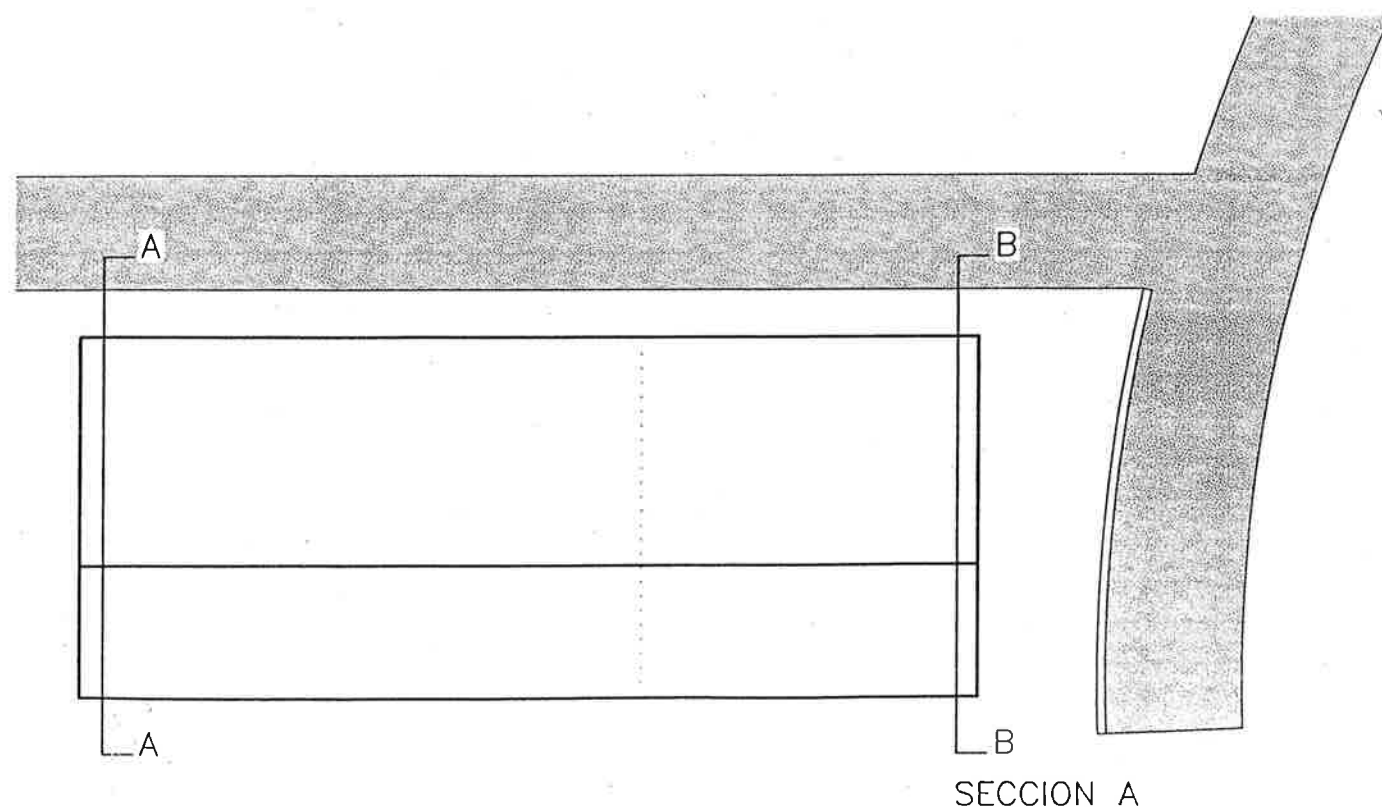

SECCION A

AYUNTAMIENTO DE ZARAGOZA
El presente PROYECTO ha sido aprobado
con carácter DEFINITIVO, por acuerdo plenario
de fecha 27 MAR 2002
EL SECRETARIO GENERAL P.D.
Fdo.: Fernando Muñoz Fernández



ESTUDIO DE DETALLE

TEXTO REFUNDIDO

SITUACION
PARCELA R-3
SECTOR 71/13, ZARAGOZA
ARQUITECTO

PROPIEDAD
PROMOCION Y VENTA ZARAGOZANA S.L.

ENERO 2002

ALBERTO FERRAZ NAVARRO

4. PLANO DE RASANTES

ESCALAS 1/100-400