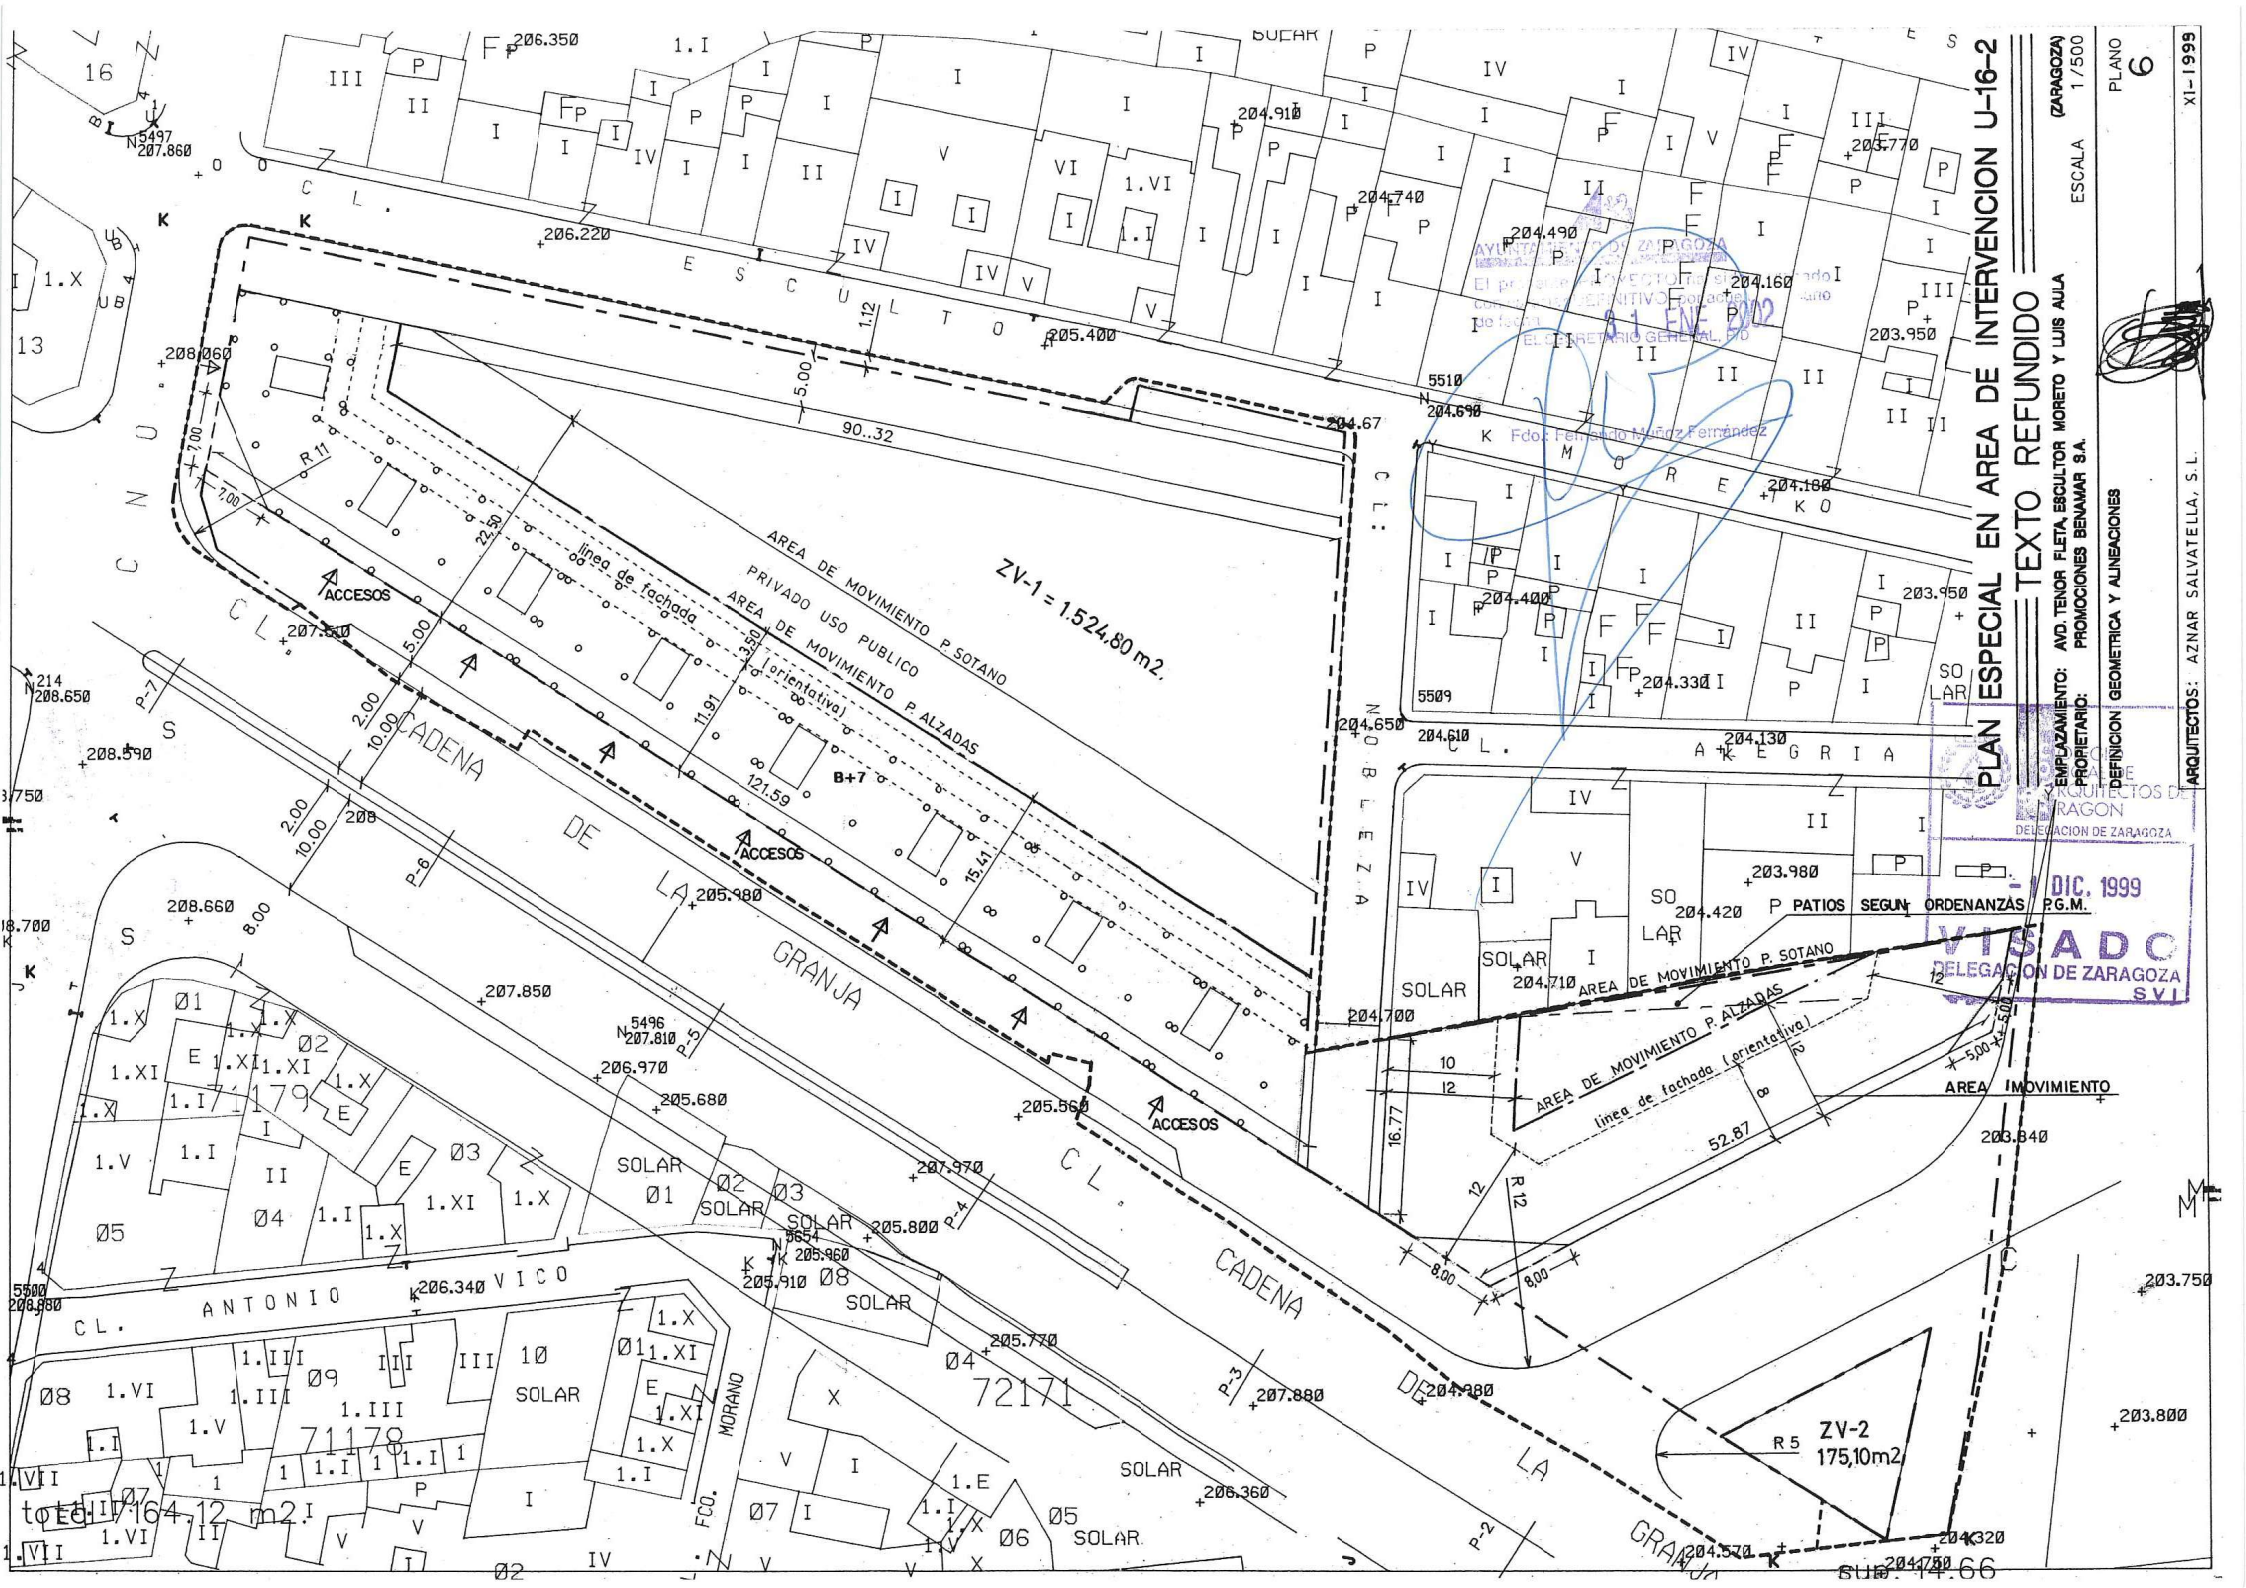
PLAN ESPECIAL EN AREA DE INTERVENCION U-16-2
TEXTO REFUNDIDO
EMPLAZAMIENTO: AVD. TENOR FLETA, ESCULTOR MORETO Y LUIS AULA
PROPIETARIO: PROMOCIONES BENAMAR S.A.
DEFINICION GEOMETRICA Y ALINEACIONES
ARQUITECTOS: AZNAR SALVATELLA, S.L.
ESCALA 1/500 (ZARAGOZA)
PLANO 6
XI-1999
ZV-1 = 1.524,80 m2.
AREA DE MOVIMIENTO P. SOTANO
PRIVADO USO PUBLICO
AREA DE MOVIMIENTO P. ALZADAS
línea de fachada (orientativa)
ACCESOS
B+7
CL. CADENA DE LA GRANJA
CL. ESCULTOR MORETO
CL. ANTONIO VICO
CL. MORANO
CL. ALEGRIA
PATIOS SEGUN ORDENANZAS P.G.M.
ZV-2
175,10m2
SOLAR
VISADO
DELEGACION DE ZARAGOZA
SVI
- 1 DIC. 1999
31 ENE 2002
Fdo: Fernando Muñoz Fernández