



ÁREA DE PARTICIPACIÓN CIUDADANA Y RÉGIMEN INTERIOR SERVICIO DE DISTRITOS	
MEMORIA VALORADA	“ADECUACIÓN ACCESOS DEL CAMPO DE FÚTBOL MUNICIPAL DEL BARRIO DE CASETAS”
FECHA: OCTUBRE 2025	AUTOR: ISABEL LARA LAFUENTE INGENIERA DE CAMINOS, C. Y P.

Este documento no contiene datos personales ni otras limitaciones al acceso

DOCUMENTO	ID FIRMA	PÁGINA
Estudio básico	14684700	1 / 45
FIRMADO POR 3 FIRMANTES		FECHA FIRMA
1. ISABEL LARA LAFUENTE - LA INGENIERA DE CAMINOS, C. Y P. DEL SERVICIO DE DISTRITOS		07 de noviembre de 2025
2. M LUISA LOU YAGO - LA ADJUNTA A LA OFICINA DE PARTICIPACIÓN CIUDADANA		07 de noviembre de 2025
3. M PILAR MEMBIELA GARCIA - LA COORDINADORA DEL ÁREA DE PARTICIPACIÓN CIUDADANA Y RÉGIMEN INTERIOR		07 de noviembre de 2025



MEMORIA

Este documento no contiene datos personales ni otras limitaciones al acceso

DOCUMENTO	ID FIRMA	PÁGINA
Estudio básico	14684700	2 / 45
FIRMADO POR 3 FIRMANTES		FECHA FIRMA
1. ISABEL LARA LAFUENTE - LA INGENIERA DE CAMINOS, C. Y P. DEL SERVICIO DE DISTRITOS		07 de noviembre de 2025
2. M LUISA LOU YAGO - LA ADJUNTA A LA OFICINA DE PARTICIPACIÓN CIUDADANA		07 de noviembre de 2025
3. M PILAR MEMBIELA GARCIA - LA COORDINADORA DEL ÁREA DE PARTICIPACIÓN CIUDADANA Y RÉGIMEN INTERIOR		07 de noviembre de 2025



MEMORIA

Por solicitud de la Junta Vecinal del barrio de Casetas al Servicio de Distritos, se redacta la Memoria Valorada para la ejecución de las obras menores de: “ADECUACIÓN ACCESOS DEL CAMPO DE FÚTBOL MUNICIPAL DEL BARRIO DE CASETAS”.

Estas obras se llevarán a cabo con cargo a la partida 2025 RUR 9241 62900 Plan Extraordinario de Inversiones Barrios Rurales.

La presente memoria tiene por objeto describir las actuaciones necesarias para la mejora y adecuación de los accesos al Campo de Fútbol Municipal del Barrio de Casetas, situado en el Camino Molino del Rey. Surge como respuesta a la necesidad de dotar al recinto deportivo de accesos más seguros, cómodos y duraderos, tanto para los usuarios habituales como para los servicios de mantenimiento y emergencias.

El estado actual de la zona de actuación presenta una superficie de tierra natural compactada, sin ningún tipo de pavimentación ni delimitación de espacios de protección para el arbolado, circulación, estacionamiento o señalización de entradas de emergencias.

Se decide pavimentar la zona para evitar problemas de polvo o la acumulación de barro y charcos en época de lluvias. Además ayudará a mejorar los accesos y la limpieza y conservación de las instalaciones deportivas.

La ejecución consistirá en el desbroce y limpieza de toda la superficie objeto de actuación, eliminando vegetación, residuos y restos de materiales sueltos.

Posteriormente, se realizará la nivelación inicial del terreno mediante medios mecánicos y se realizará aportación de zahorra artificial en las zonas necesarias, garantizando una superficie estable y uniforme que facilite las siguientes fases de ejecución.

Con el fin de proteger los árboles existentes, se proyecta la ejecución de un alcorque perimetral a la zona en la que están ubicados actualmente los árboles que se delimitarán por bordillos de hormigón prefabricado.

Sobre la base de zahorra, tras riego de imprimación, se ejecutará una capa de mezcla bituminosa en caliente tipo AC-11 surf 50/70 D, con un espesor medio de 6 cm.

La aplicación se realizará mediante maquinaria específica (extendedora y rodillos compactadores), asegurando una correcta adherencia y una superficie final lisa y uniforme.

Una vez finalizada la pavimentación, se procederá al pintado con pintura reflectante de alta resistencia, definiendo claramente los espacios destinados a circulación de vehículos y zonas de aparcamiento. Así mismo, se señalizará adecuadamente la salida de emergencia.

Este documento no contiene datos personales ni otras limitaciones al acceso

DOCUMENTO	ID FIRMA	PÁGINA
Estudio básico	14684700	3 / 45
FIRMADO POR 3 FIRMANTES		FECHA FIRMA
1. ISABEL LARA LAFUENTE - LA INGENIERA DE CAMINOS, C. Y P. DEL SERVICIO DE DISTRITOS		07 de noviembre de 2025
2. M LUISA LOU YAGO - LA ADJUNTA A LA OFICINA DE PARTICIPACIÓN CIUDADANA		07 de noviembre de 2025
3. M PILAR MEMBIELA GARCIA - LA COORDINADORA DEL ÁREA DE PARTICIPACIÓN CIUDADANA Y RÉGIMEN INTERIOR		07 de noviembre de 2025



No se contempla en la presente memoria el pintado de zonas de aparcamiento o la pavimentación de la parcela completa debido a las limitaciones de la partida presupuestaria asignada.

Se aplicaran todas las medidas necesarias de protección tanto individuales como colectivas necesarias.

Se incluye la siguiente documentación:

- Memoria
- Estudio básico de Seguridad y Salud
- Planos:
 - Situación. Emplazamiento (Plano nº 1)
 - Pavimentación propuesta (Plano nº2)
- Presupuesto:
 - Mediciones
 - Presupuesto
 - Resumen de presupuesto

El plazo de ejecución de las obras es de TREINTA (30) días.

No se presenta Anejo de Contribuciones especiales, al no ser necesaria su aplicación, “por tratarse de obras de mera conservación, reparación o entretenimiento”, todo ello de acuerdo con el Artículo 4º de la Ordenanza 26 (Contribuciones especiales).

Por tratarse de una obra totalmente superficial, no es preciso estudio geotécnico.

Realizadas las correspondientes mediciones y aplicando los precios usuales en este tipo de trabajos y localizaciones, se obtiene un presupuesto de Ejecución Material de TREINTA Y TRES MIL SEISCIENTOS UN EUROS CON NOVENTA Y SEIS CÉNTIMOS (33.601,96.- Euros), el cual incrementado en un 13% de Gastos Generales y Fiscales y en un 6% de Beneficio Industrial, da una suma, incrementada en un 21% de Impuesto sobre el Valor Añadido (IVA), arroja un Presupuesto de Ejecución por Contrata de CUARENTA Y OCHO MIL TRESCIENTOS OCHENTA Y TRES EUROS con CUARENTA Y SEIS CÉNTIMOS (48.383,46.- EUROS).

Este documento no contiene datos personales ni otras limitaciones al acceso

DOCUMENTO	ID FIRMA	PÁGINA
Estudio básico	14684700	4 / 45
FIRMADO POR 3 FIRMANTES		FECHA FIRMA
1. ISABEL LARA LAFUENTE - LA INGENIERA DE CAMINOS, C. Y P. DEL SERVICIO DE DISTRITOS		07 de noviembre de 2025
2. M LUISA LOU YAGO - LA ADJUNTA A LA OFICINA DE PARTICIPACIÓN CIUDADANA		07 de noviembre de 2025
3. M PILAR MEMBIELA GARCIA - LA COORDINADORA DEL ÁREA DE PARTICIPACIÓN CIUDADANA Y RÉGIMEN INTERIOR		07 de noviembre de 2025



SEGURIDAD Y SALUD

Este documento no contiene datos personales ni otras limitaciones al acceso

DOCUMENTO	ID FIRMA	PÁGINA
Estudio básico	14684700	5 / 45
FIRMADO POR 3 FIRMANTES		FECHA FIRMA
1. ISABEL LARA LAFUENTE - LA INGENIERA DE CAMINOS, C. Y P. DEL SERVICIO DE DISTRITOS		07 de noviembre de 2025
2. M LUISA LOU YAGO - LA ADJUNTA A LA OFICINA DE PARTICIPACIÓN CIUDADANA		07 de noviembre de 2025
3. M PILAR MEMBIELA GARCIA - LA COORDINADORA DEL ÁREA DE PARTICIPACIÓN CIUDADANA Y RÉGIMEN INTERIOR		07 de noviembre de 2025



ESTUDIO BÁSICO DE SEGURIDAD Y SALUD

MEMORIA

1.- OBJETO DE ESTE ESTUDIO

El presente Estudio de Seguridad y Salud está redactado para dar cumplimiento al Real Decreto 1627/1997, de 24 de Octubre, por el que se establecen disposiciones mínimas de seguridad y salud en las obras de construcción, en el marco de la Ley 31/1995, de 8 de Noviembre, de Prevención de Riesgos Laborales, y en sus modificaciones dispuestas en la Ley 54/2003, de 12 de Diciembre, de reforma del marco normativo de la prevención de riesgos laborales.

De acuerdo con el artículo 7 del citado Real Decreto, el objeto del presente Estudio Básico de Seguridad y Salud es servir de base para que el contratista elabore el correspondiente Plan de Seguridad y Salud de la siguiente obra:

“ADECUACIÓN ACCESOS DEL CAMPO DE FÚTBOL MUNICIPAL DEL BARRIO DE CASETAS”

En el Plan de Seguridad y Salud se analizarán, estudiarán, desarrollarán y complementarán las previsiones contenidas en este documento, en función del sistema de ejecución de la obra que el contratista elija desarrollar.

El contratista no estará exento del cumplimiento de las disposiciones vigentes en esta materia, aunque no se contemplen explícitamente en este Estudio Básico de Seguridad y Salud. Se considerarán como gastos generales de la contrata, sin derecho a indemnización alguna por la Administración.

2.- CARACTERÍSTICAS DE LA OBRA

2.1.- Descripción de los diferentes tipos de obras del contrato y situación

Las actuaciones a realizar son consecuencia de la necesidad de ejecución de la mejora y adecuación de los accesos al Campo de Fútbol Municipal del Barrio de Casetas, situado en el Camino Molino del Rey.

El estado actual de la zona de actuación presenta una superficie de tierra natural compactada, sin ningún tipo de pavimentación ni delimitación de espacios de protección para el arbolado, circulación, estacionamiento o señalización de entradas de emergencias.

Se decide pavimentar la zona para evitar problemas de polvo o la acumulación de barro y charcos en época de lluvias. Además ayudará a mejorar los accesos y la limpieza y conservación de las instalaciones deportivas.

La ejecución consistirá en el desbroce y limpieza de toda la superficie objeto de actuación, eliminando vegetación, residuos y restos de materiales sueltos.

Posteriormente, se realizará la nivelación inicial del terreno mediante medios mecánicos y se realizará aportación de zahorra artificial en las zonas necesarias, garantizando una superficie estable y uniforme que facilite las siguientes fases de ejecución.

Este documento no contiene datos personales ni otras limitaciones al acceso

DOCUMENTO	ID FIRMA	PÁGINA
Estudio básico	14684700	6 / 45
FIRMADO POR 3 FIRMANTES		
1. ISABEL LARA LAFUENTE - LA INGENIERA DE CAMINOS, C. Y P. DEL SERVICIO DE DISTRITOS	FECHA FIRMA	
2. M LUISA LOU YAGO - LA ADJUNTA A LA OFICINA DE PARTICIPACIÓN CIUDADANA	07 de noviembre de 2025	
3. M PILAR MEMBIELA GARCIA - LA COORDINADORA DEL ÁREA DE PARTICIPACIÓN CIUDADANA Y RÉGIMEN INTERIOR	07 de noviembre de 2025	



Con el fin de proteger los árboles existentes, se proyecta la ejecución de un alcorque perimetral a la zona en la que están ubicados actualmente los árboles que se delimitarán por bordillos de hormigón prefabricado.

Sobre la base de zahorra, tras riego de imprimación, se ejecutará una capa de mezcla bituminosa en caliente tipo AC-11 surf 50/70 D, con un espesor medio de 6 cm.

La aplicación se realizará mediante maquinaria específica (extendedora y rodillos compactadores), asegurando una correcta adherencia y una superficie final lisa y uniforme.

Una vez finalizada la pavimentación, se procederá al pintado de las plazas de aparcamiento con pintura reflectante de alta resistencia, definiendo claramente los espacios destinados a vehículos y zonas de paso. Asimismo, se señalizará adecuadamente la salida de emergencia.

2.2.- Presupuesto, plazo de ejecución y mano de obra

- Presupuesto de ejecución material de la obra

TREINTA Y TRES MIL SEISCIENTOS UN EUROS CON NOVENTA Y SEIS CÉNTIMOS (33.601,96.- Euros)

- Presupuesto de ejecución por contrata de la obra:

**CUARENTA Y OCHO MIL TRESCIENTOS OCHENTA Y TRES EUROS con CUARENTA Y SEIS CÉNTIMOS
(48.383,46.- EUROS)**

- Plazo de ejecución previsto:

TREINTA (30) DÍAS

- Personal previsto (número máximo de operarios simultáneamente)

OCHO (8) TRABAJADORES

- Maquinaria prevista

- | | |
|-----------------------|---|
| - Gran maquinaria: | Excavadoras
Palas cargadoras
Camiones
Dumpers
Rodillos compactadores
Motoniveladoras
Martillos hidráulicos
Grúas
Vehículos de transporte de personal
Extendedoras asfálticas, etc. |
| - Pequeña maquinaria: | Compactadores de bandeja y rodillos
Vibradores
Cortadoras de disco
Cizallas
Pequeña maquinaria elevadora
Compresores y martillos neumáticos
Grupos electrógenos, etc. |

Este documento no contiene datos personales ni otras limitaciones al acceso

DOCUMENTO	ID FIRMA	PÁGINA
Estudio básico	14684700	7 / 45
FIRMADO POR 3 FIRMANTES		FECHA FIRMA
1. ISABEL LARA LAFUENTE - LA INGENIERA DE CAMINOS, C. Y P. DEL SERVICIO DE DISTRITOS		07 de noviembre de 2025
2. M LUISA LOU YAGO - LA ADJUNTA A LA OFICINA DE PARTICIPACIÓN CIUDADANA		07 de noviembre de 2025
3. M PILAR MEMBIELA GARCIA - LA COORDINADORA DEL ÁREA DE PARTICIPACIÓN CIUDADANA Y RÉGIMEN INTERIOR		07 de noviembre de 2025



2.3.- Interferencias y servicios afectados

Se prevé que con motivo de las obras puedan producirse una serie de interferencias y afecciones a servicios, instalaciones y personas, sin perjuicio de que durante la ejecución de las mismas aparezcan otras que deberán tratarse con los medios de seguridad adecuados a cada caso. Estas interferencias son:

- Interferencias en el tráfico y los peatones en la zona.
- Afecciones a líneas eléctricas subterráneas y aéreas.
- Afecciones a líneas telefónicas subterráneas y aéreas.
- Afecciones a conducciones de gas.
- Afecciones a líneas de telecomunicaciones.
- Afecciones a servicios municipales de la ciudad: agua, alcantarillado, etc.

2.4.- Unidades constructivas que componen la obra

- Demolición de pavimentos, cimentaciones y obras en vías públicas.
- Excavación de la explanación.
- Excavación de zanjas y pozos.
- Transporte a vertedero del material resultante de la excavación.
- Terraplenado de la explanación con materiales de préstamos.
- Terraplenado de zanjas con materiales de préstamos.
- Colocación de tuberías de abastecimiento de agua.
- Colocación de tuberías de saneamiento.
- Hormigonado de zanjas, arquetas y pozos de registro.
- Ejecución de firmes flexibles en calzadas de aglomerado asfáltico.
- Ejecución de firmes rígidos en aceras, zonas peatonales y aparcamientos de hormigón.
- Ejecución de arquetas y canalizaciones de alumbrado.
- Colocación de arbolado y red de riego.

3.- IDENTIFICACION DE RIESGOS QUE NO PUEDEN EVITARSE TOTALMENTE

3.1.- Riesgos laborales

En trabajos de demolición

- Daños por atropellos por maquinaria y vehículos.
- Daños por atrapamientos y aplastamientos.
- Daños por colisiones y vuelcos de vehículos y maquinaria.
- Daños por caídas de personas a distinto nivel.
- Daños por ambiente pulverulento.
- Daños por ruido.
- Daños por interferencias con conducciones enterradas.
- Daños por contactos eléctricos directos e indirectos.
- Daños por repercusiones y desplomes en las estructuras de edificaciones colindantes.

En trabajos de movimiento de tierras (excavación, relleno y transporte)

- Daños por atrapamiento y aplastamiento por desprendimiento de tierras.
- Daños por colisiones y vuelcos.
- Daños por caídas de personas a distinto nivel.
- Problemas excavación con corrientes de agua.
- Daños por golpes contra objetos.
- Daños por heridas punzantes en pies y manos.
- Daños por erosiones y contusiones en manipulación.

Este documento no contiene datos personales ni otras limitaciones al acceso

DOCUMENTO	ID FIRMA	PÁGINA
Estudio básico	14684700	8 / 45
FIRMADO POR 3 FIRMANTES		FECHA FIRMA
1. ISABEL LARA LAFUENTE - LA INGENIERA DE CAMINOS, C. Y P. DEL SERVICIO DE DISTRITOS		07 de noviembre de 2025
2. M LUISA LOU YAGO - LA ADJUNTA A LA OFICINA DE PARTICIPACIÓN CIUDADANA		07 de noviembre de 2025
3. M PILAR MEMBIELA GARCIA - LA COORDINADORA DEL ÁREA DE PARTICIPACIÓN CIUDADANA Y RÉGIMEN INTERIOR		07 de noviembre de 2025



- Daños por atropellos por maquinaria.
- Daños por atrapamientos por maquinaria.
- Daños por ambiente pulverulento.
- Daños por ruido.
- Daños por interferencias con conducciones enterradas
- Daños por contactos eléctricos directos e indirectos.
- Daños por repercusiones y desplomes en las estructuras de edificaciones colindantes.

En trabajos de montaje de tuberías

- Daños por empleo de maquinaria pesada y móvil de elevación, soldadura y corte.
- Daños por golpes contra objetos.
- Daños por heridas punzantes en pies y manos.
- Daños por erosiones y contusiones en manipulación.
- Daños por quemaduras y atrapamientos entre piezas pesadas.

En trabajos de estructuras de hormigón (arquetas, pozos, muros, etc.)

- Daños por desprendimiento de encofrados y barras por mal apilado.
- Daños por aplastamientos durante las operaciones de carga y descarga de materiales
- Daños por golpes contra objetos.
- Daños por caídas y resbalones a nivel y a distinto nivel.
- Daños por caídas de objetos.
- Daños por heridas punzantes en brazos y piernas.
- Daños por cortes en brazos y piernas.
- Daños por salpicaduras de hormigón en ojos.
- Daños por dermatitis por contacto con hormigón.
- Daños por roturas del encofrado, fallo de entibaciones y corrimiento de tierras.
- Daños por erosiones y contusiones en manipulación.
- Daños por atropellos por maquinaria.
- Daños por vibraciones y ruido.

En trabajos de pavimentación de aceras

- Daños por atropellos y atrapamientos por maquinaria y vehículos.
- Daños por aplastamientos en las operaciones de descarga de materiales
- Daños por colisiones y vuelcos.
- Daños por interferencia con líneas eléctricas.
- Daños por ambiente pulverulento.
- Daños por ruido y vibraciones.
- Daños por erosiones y contusiones en manipulación.
- Daños por golpes contra objetos.

En trabajos de pavimentación de calzadas

- Daños por atropellos y atrapamientos por maquinaria y vehículos.
- Daños por aplastamientos en las operaciones de descarga de materiales
- Daños por colisiones y vuelcos.
- Daños por interferencia con líneas eléctricas.
- Daños por utilización de productos asfálticos.
- Daños por salpicaduras y quemaduras.
- Daños por ambiente pulverulento.
- Daños por ruido y vibraciones.

Riesgos producidos por agentes atmosféricos

- Riesgos eléctricos:
 - En instalaciones de obra.
 - Debidos a la utilización de maquinaria.

Este documento no contiene datos personales ni otras limitaciones al acceso

DOCUMENTO	ID FIRMA	PÁGINA
Estudio básico	14684700	9 / 45
FIRMADO POR 3 FIRMANTES		FECHA FIRMA
1. ISABEL LARA LAFUENTE - LA INGENIERA DE CAMINOS, C. Y P. DEL SERVICIO DE DISTRITOS		07 de noviembre de 2025
2. M LUISA LOU YAGO - LA ADJUNTA A LA OFICINA DE PARTICIPACIÓN CIUDADANA		07 de noviembre de 2025
3. M PILAR MEMBIELA GARCIA - LA COORDINADORA DEL ÁREA DE PARTICIPACIÓN CIUDADANA Y RÉGIMEN INTERIOR		07 de noviembre de 2025



- Riesgos de incendio:
 - En instalaciones de obra.
 - En maquinaria y materiales almacenados.

3.2.- Riesgos de daños a terceros

- Riesgos derivados de la ejecución de obras en vías públicas con circulación de vehículos y personas.
 - Debido a la realización de desvíos y pasos provisionales y alternativos.
 - Debido a intrusiones de vehículos y personas en zonas no autorizadas de la obra.
 - Debido a la circulación y trabajo de la maquinaria y vehículos adscritos a la obra durante la ejecución de la misma.
- Riesgos procedentes de trabajo en zonas de gran densidad peatonal.

3.3.- Otros Riesgos

Riesgos de daños a redes de servicios, inmuebles y estructuras colindantes debidos a corrimientos, derrumbes, vibraciones, utilización y circulación de la maquinaria y vehículos adscritos a la obra durante la ejecución de la misma.

4.- EVALUACION DE RIESGOS QUE NO PUEDEN EVITARSE TOTALMENTE

A continuación se presenta una tabla genérica de carácter indicativo de la previsible gravedad de los daños de los distintos riesgos para las distintas fases de una obra urbana:

	Demolición pavimentos	Excavación zanjas	Colocación tuberías	Relleno zanjas	Ejecución arquetas	Excavación explanación	Paviment. aceras	Paviment. calzadas	Ejecución alumbrado
Sepultamiento		Grave	Grave	Grave					
Electrocución	Grave	Grave				Grave			Grave
Caídas pers.		Medio	Medio	Leve	Medio	Leve			Leve
Atropellos	Medio	Medio			Medio	Medio		Medio	
Desplomes	Leve	Medio				Leve			
Caídas objet.		Leve	Leve		Leve				
Vuelcos		Leve		Leve		Leve			
Proyecciones	Leve		Leve	Leve	Leve		Leve		
Ruidos	Leve	Leve	Leve	Leve	Leve	Leve	Leve	Leve	
Vibraciones	Leve	Leve		Leve	Leve	Leve		Leve	
Polvo		Leve				Leve	Leve		Leve
Cortes			Leve		Leve		Leve	Leve	
Quemaduras			Leve		Leve			Leve	
Dermatitis					Leve		Leve	Leve	Leve
Contusiones		Leve	Leve		Leve	Leve	Leve	Leve	
Sobreesfuerzos	Leve	Leve	Leve	Leve	Leve	Leve	Leve	Leve	Leve

Este documento no contiene datos personales ni otras limitaciones al acceso



5.- MEDIDAS PREVENTIVAS PARA CONTROLAR Y REDUCIR LOS RIESGOS NO EVITABLES

Como medidas preventivas básicas, y de obligado cumplimiento por el contratista, están las Disposiciones mínimas de seguridad y salud del Anexo IV, del Real Decreto 1627/1997.

Las medidas preventivas relacionadas a continuación se tomarán como disposiciones mínimas de obligado cumplimiento por el contratista en cada uno de los trabajos relacionados, sin perjuicio de ser adaptadas, mejoradas y ampliadas según las características reales de las obras a que se hace referencia. Así mismo, algunas de las medidas que aquí se proponen resultan válidas por asimilación en trabajos distintos a los aquí mencionados y que puedan surgir en el desarrollo de la obra.

Disposiciones mínimas concretas en toda la obra (entresacadas del RD 1627/97):

- Los trabajadores no deberán estar expuestos a niveles sonoros nocivos, ni a factores externos nocivos (por ejemplo, gases, vapores, polvo). (Anexo IV, parte A, artículo 7.a).
- Los lugares de trabajo deberán disponer de suficiente luz natural o tener una iluminación artificial adecuada y suficiente. Estas instalaciones deberán estar colocadas de tal manera que no supongan riesgo de trabajo para los trabajadores. (Anexo IV, parte A, artículo 9.a.b).
- Las vías de circulación, escaleras y rampas deberán estar calculadas, situadas, acondicionadas y preparadas para su uso de manera que se puedan utilizar sin que los trabajadores corran riesgo alguno. (Anexo IV, parte A, artículo 11.a).
- Los accesos y el perímetro de la obra deberán señalizarse y destacarse de manera que sean claramente visibles e identificables. (Anexo IV, parte A, artículo 19.a).
- Se colocará un cerramiento en todo el perímetro de la obra o de sus diferentes zonas con vallas metálicas de un metro de altura excepto en aquellas zonas con mayores riesgos de entrada de personas a la obra en las que se colocarán vallas de 2 m de altura ancladas en zócalos prefabricados de hormigón.
- Se colocará en un lugar visible del cerramiento la señal de "Entrada prohibida a personas no autorizadas".
- Los trabajadores deberán estar protegidos contra la caída de objetos o materiales; para ello se utilizarán siempre que sea técnicamente posible, medidas de protección colectiva. (Anexo IV, parte C, artículo 2.a).
- Los trabajadores deberán llevar casco protector durante la ejecución de la obra, especialmente en trabajos de demolición, en zanjas y pozos.
- Se colocará en la proximidad de los lugares de acceso a las zanjas la señal de "Protección obligatoria de la cabeza" para llamar la atención a los trabajadores de dicha obligación.
- Los desniveles existentes en la obra (principalmente zanjas), que supongan para los trabajadores un riesgo de caída de altura superior a 2 metros, se protegerán con barandillas u otro sistema de protección colectiva de seguridad equivalente. Las barandillas serán resistentes, tendrán una altura mínima de 90 cm y dispondrán de un reborde de protección, un pasamanos y una protección intermedia que impidan el paso o deslizamiento de los trabajadores. (Anexo IV, parte C, artículo 3.a).
- Se colocarán vallas metálicas de 1,00 m de altura a lo largo del perímetro de las zanjas de más de 2 m de profundidad.
- Se colocará en lugar visible (por ejemplo en varias vallas del perímetro) la señal de "Caída a distinto nivel" para llamar la atención a los trabajadores de dicho riesgo.
- Deberá protegerse a los trabajadores contra las inclemencias atmosféricas que puedan comprometer su seguridad y salud. (Anexo IV, parte C, artículo 4).
- Las escaleras de mano deberán cumplir las condiciones de diseño y utilización señaladas en el Real Decreto 486/1997, de 14 de abril, por el que se establecen las disposiciones mínimas de seguridad y salud en los lugares de trabajo. (Anexo IV, parte C, artículo 5.e).
- Las escaleras de mano a emplear en la obra deberán tener la resistencia y los elementos de apoyo y sujeción necesarios para que su utilización en las condiciones requeridas no suponga un riesgo de caída, por rotura o desplazamiento de las mismas.
- No se emplearán escaleras de mano de más de 5 metros de longitud, de cuya resistencia no se tenga garantías.

Este documento no contiene datos personales ni otras limitaciones al acceso

DOCUMENTO	ID FIRMA	14684700	PÁGINA	11 / 45
Estudio básico				
FIRMADO POR 3 FIRMANTES			FECHA FIRMA	
1. ISABEL LARA LAFUENTE - LA INGENIERA DE CAMINOS, C. Y P. DEL SERVICIO DE DISTRITOS			07 de noviembre de 2025	
2. M LUISA LOU YAGO - LA ADJUNTA A LA OFICINA DE PARTICIPACIÓN CIUDADANA			07 de noviembre de 2025	
3. M PILAR MEMBIELA GARCIA - LA COORDINADORA DEL ÁREA DE PARTICIPACIÓN CIUDADANA Y RÉGIMEN INTERIOR			07 de noviembre de 2025	



- Se prohíbe el uso de escaleras de mano de construcción improvisada.
- Antes de utilizar una escalera de mano deberá asegurarse su estabilidad. La base de la escalera deberá quedar sólidamente asentada.
- Las escaleras de mano simples se colocarán, en la medida de lo posible, formando un ángulo aproximado de 75 grados con la horizontal.
- Cuando las escaleras de mano se utilicen para acceder a lugares elevados sus largueros deberán prolongarse al menos 1 metro por encima de ésta.
- El ascenso, descenso y los trabajos desde escaleras se efectuarán de frente a las mismas.
- Se prohíbe el transporte y manipulación de cargas por o desde escaleras de mano cuando por su peso o dimensiones puedan comprometer la seguridad del trabajador.
- Las escaleras de mano no se utilizarán por dos o más personas simultáneamente.
- Las escaleras de mano deberán revisarse periódicamente.
- Se prohíbe la utilización de escaleras de madera pintadas, por la dificultad que ello supone para la detección de sus posibles defectos.
- Los vehículos y maquinaria para movimiento de tierras y manipulación de materiales deberán ajustarse a lo dispuesto en su normativa específica. (Anexo IV, parte C, artículo 7.a).
- Los vehículos y maquinaria para movimiento de tierras y manipulación de materiales estarán bien proyectados y contruidos, teniendo en cuenta, en la medida de lo posible, los principios de la ergonomía. Deberán ser mantenidos en buen estado de funcionamiento y se utilizarán correctamente. (Anexo IV, parte C, artículo 7.b).
- Los conductores y personal encargado de vehículos y maquinaria para movimiento de materiales deberán recibir una formación especial. (Anexo IV, parte C, artículo 7.c).
- Antes de comenzar los trabajos de movimientos de tierras, deberán tomarse medidas para localizar y reducir al mínimo los peligros debidos a cables subterráneos y demás sistemas de distribución. (Anexo IV, parte C, artículo 9.a).
- El contratista deberá conseguir los planos de los distintos servicios urbanos (agua, alcantarillado, alumbrado, electricidad, gas, teléfonos, telecomunicaciones, etc.) antes de comenzar los trabajos.
- En las excavaciones deberán tomarse las precauciones adecuadas para prevenir los riesgos de sepultamiento por desprendimiento de tierras, caídas de personas, tierras, materiales u objetos, mediante sistemas de entibación, blindaje, apeo, taludes u otras medidas adecuadas; para prevenir la irrupción accidental de agua mediante los sistemas o medidas adecuados; para permitir que los trabajadores puedan ponerse a salvo en caso de que se produzca una irrupción de agua o la caída de materiales. (Anexo IV, parte C, artículo 9.b).
- En zanjas de profundidad superior a 2,50 m se adoptará el sistema de entibación blindada para prevenir los riesgos de sepultamiento por desprendimiento de tierras.
- En zanjas de profundidad inferior a 2,50 m se adoptará el sistema de taludes menos tendidos para prevenir los riesgos de sepultamiento por desprendimiento de tierras.
- Deberán preverse vías seguras para entrar y salir de la excavación. (Anexo IV, parte C, artículo 9.c).
- Se entrará y saldrá de la excavación mediante el empleo de escaleras de mano, cumpliendo las normas de utilización explicitadas en el Real Decreto 486/1997.
- Las acumulaciones de tierras, escombros o materiales y los vehículos en movimiento deberán mantenerse alejados de las excavaciones o deberán tomarse las medidas adecuadas, en su caso mediante la construcción de barreras, para evitar su caída en las mismas o el derrumbamiento del terreno. (Anexo IV, parte C, artículo 9.d).
- Se prevé que no se produzcan acumulaciones de tierras debido a que los materiales procedentes de la excavación deberán ser retirados a vertedero, y por tanto deberán ser cargados directamente de la excavación a los camiones.

En trabajos de demolición:

- Antes del inicio de los trabajos de demolición se tomarán las medidas necesarias para localizar y reducir al mínimo los peligros debidos a cables subterráneos y demás sistemas de distribución.
- Antes del inicio de los trabajos de demolición se dispondrá en la obra de los equipos necesarios de protección individual y se exigirá a los trabajadores el uso de los mismos.

Este documento no contiene datos personales ni otras limitaciones al acceso

DOCUMENTO	ID FIRMA	14684700	PÁGINA	12 / 45
Estudio básico				
FIRMADO POR 3 FIRMANTES	FECHA FIRMA			
1. ISABEL LARA LAFUENTE - LA INGENIERA DE CAMINOS, C. Y P. DEL SERVICIO DE DISTRITOS	07 de noviembre de 2025			
2. M LUISA LOU YAGO - LA ADJUNTA A LA OFICINA DE PARTICIPACIÓN CIUDADANA	07 de noviembre de 2025			
3. M PILAR MEMBIELA GARCIA - LA COORDINADORA DEL ÁREA DE PARTICIPACIÓN CIUDADANA Y RÉGIMEN INTERIOR	07 de noviembre de 2025			



- Al descubrir cualquier tipo de conducción subterránea, se paralizarán los trabajos avisando al Técnico responsable de la ejecución de la obra, que identificando el tipo de conducción, determinará las acciones a seguir.
- Se observarán y vigilarán los edificios colindantes para evitar posibles desplomes y caídas de objetos.
- Se acotarán las zonas de acción de las máquinas de movimiento de tierras empleadas en la demolición.
- Todo el personal que maneje la maquinaria, será especialista en dicho trabajo, estando en posesión de la documentación de capacitación acreditativa.
- Se establecerán a lo largo de la obra señales y carteles informativos de los riesgos propios de este tipo de trabajo.
- Los vehículos dispondrán de bocina automática de marcha atrás y de cabina de seguridad anti-vuelco.
- Cuando se demuela hormigón armado, antes hay que cortar el acero manualmente para evitar que la armadura salte sobre los trabajadores.

En trabajos de zanjas:

- Antes del inicio de los trabajos de excavación se tomarán las medidas necesarias para localizar y reducir al mínimo los peligros debidos a cables subterráneos y demás sistemas de distribución.
- Se acotará la zona de excavación de zanjas y pozos a través de vallas, siempre que sea previsible el paso de peatones o de vehículos.
- Han de extremarse las precauciones en caso de solicitudes de edificios colindantes, de vías de circulación próximas y focos de vibraciones mediante la colocación de apeos, apuntalamientos y por testigos con el fin de asegurarse de la evolución de posibles grietas o desperfectos.
- Cuando la profundidad de la zanja o pozo sea superior a 1,5 metros y hasta 2,5 metros se protegerán los taludes como mínimo mediante entibación semicujada, siendo recomendable en caso especiales de entibación blindada, para evitar los riesgos por desprendimientos de tierras.
- Cuando la profundidad de la zanja o pozo sea superior a 2,5 metros, se protegerán los taludes mediante entibación blindada, para evitar los riesgos por desprendimientos de tierras.
- Cuando la profundidad del pozo o zanja sea superior a 2,0 metros, se protegerán los bordes de coronación mediante una barandilla de al menos 90 cm de altura, situada como mínimo a dos metros del borde de coronación (siempre que sea posible). Si esta distancia fuera inferior se instalará una señalización de peligro adecuada.
- Los productos procedentes de la excavación no se acopiarán a los lados de la zanja sino que se cargarán directamente en el camión para transportarlos a vertedero o lugar de empleo.
- Cuando la excavación de la zanja se efectúe por medios mecánicos, habrá una perfecta sincronización entre los movimientos de las máquinas y los trabajos de entibado.
- El frente de excavación realizado mecánicamente no sobrepasará en más de un metro, la altura máxima de ataque del brazo de la máquina empleada.
- Las zanjas estarán provistas de escaleras metálicas que rebasen 1 metro sobre el nivel superior del corte. Habrá una disponible por cada 30 metros o fracción.
- Cuando sea necesario atravesar una zanja se instalará una pasarela no inferior a 60 cm de ancha, dotada de las pertinentes barandillas.
- Los vehículos dispondrán de bocina automática de marcha atrás y de cabina de seguridad anti-vuelco.
- Se prohibirá el acopio de tierras o materiales a menos de dos metros del borde de la excavación para evitar sobrecargas y posibles desprendimientos del terreno. Esta distancia será mayor en función del tipo de terreno de que se trate.
- Se eliminarán todos los bolos o viseras, de los frentes de excavación, que por su situación ofrezcan riesgo de desprendimiento. El frente y los paramentos de una excavación deberán ser inspeccionados siempre al iniciar y acabar los trabajos, por el Capataz o Encargado que señalará los puntos que deban sanearse antes del inicio o después del final de los trabajos.
- Se señalará mediante una línea visible en el terreno, la distancia de seguridad mínima de aproximación al borde de una excavación. Las coronaciones de los taludes permanentes a las que deban acceder las personas, se protegerán mediante una barandilla de al menos 90 cm de altura, situada como mínimo a la distancia necesaria del borde de coronación del talud, para que no afecte a la

Este documento no contiene datos personales ni otras limitaciones al acceso

DOCUMENTO	Estudio básico	ID FIRMA	14684700	PÁGINA	13 / 45
FIRMADO POR 3 FIRMANTES			FECHA FIRMA		
1. ISABEL LARA LAFUENTE - LA INGENIERA DE CAMINOS, C. Y P. DEL SERVICIO DE DISTRITOS			07 de noviembre de 2025		
2. M LUISA LOU YAGO - LA ADJUNTA A LA OFICINA DE PARTICIPACIÓN CIUDADANA			07 de noviembre de 2025		
3. M PILAR MEMBIELA GARCIA - LA COORDINADORA DEL ÁREA DE PARTICIPACIÓN CIUDADANA Y RÉGIMEN INTERIOR			07 de noviembre de 2025		



estabilidad del mismo. El acceso a estas zonas se realizará sujeto con un cinturón de seguridad, en caso de ser necesario.

- Se detendrá cualquier trabajo al pie de un talud o de entibaciones, si no reúnen las debidas condiciones de estabilidad. Así mismo se inspeccionarán (Por el Jefe de Obra, Encargado o Capataz), las entibaciones y apeos antes del inicio de cualquier trabajo y tras cualquier parada; cualquier anomalía se reparará de inmediato de manera adecuada, tras proceder a desalojar los tajos expuestos a riesgo.
- En caso de presencia de agua en la obra, se procederá de inmediato a su achique, en prevención de alteraciones del terreno que repercutan en la estabilidad de los taludes o de las cimentaciones próximas.
- Se utilizarán testigos que indiquen cualquier movimiento del terreno, que suponga riesgo de desprendimientos. Completando estas medidas es ineludible la inspección continuada del comportamiento de tajo y de las protecciones instaladas, tras alteraciones climáticas o meteóricas
- Se prohíbe permanecer o trabajar en el entorno del radio de acción del brazo de una máquina de movimiento de tierras. Las operaciones de carga de camiones para el transporte de las tierras, serán dirigidas por personal experto en dicha labor. Así mismo se prohibirá la circulación interna de vehículos a una distancia mínima de aproximación al borde de coronación del desmonte de tal manera que no se afecte a la estabilidad del talud y se eviten riesgos de caídas.
- El personal que realice trabajos de pocería será especialista de probada destreza en este tipo de trabajos.
- La iluminación interior de los pozos se efectuará mediante "Portátiles estancos antihumedad" alimentados con energía eléctrica de 24 voltios.
- Se prohíbe la utilización dentro de pozos o galerías, de maquinaria accionada por combustión o explosión en prevención de accidentes por intoxicación.
- El personal que deba trabajar en el interior de las zanjas deberá conocer los riesgos a los que puede estar sometido.
- El acceso y salida de zanjas y pozos se efectuarán mediante una escalera sólida anclada en el borde superior y apoyada sobre una superficie sólida de reparto de cargas.
- Se revisará el estado de cortes o taludes a intervalos regulares en los casos en los que puedan recibir empujes exógenos por proximidad de zonas transitadas por vehículos, y especialmente si en la proximidad se establecen tajos donde se usan martillos neumáticos, compactadores o maquinaria para el movimiento de tierras.
- Se establecerán a lo largo de la obra señales y carteles informativos de los riesgos propios de este tipo de trabajo.
- Todo el personal que maneje la maquinaria, será especialista en dicho trabajo, estando en posesión de la documentación de capacitación acreditativa.

En trabajos con entibaciones:

- La entibación se realizará de arriba a abajo mediante plataformas suspendidas o mediante paneles especiales.
- En los cortes de profundidad mayor de 1,50 m las entibaciones deben sobrepasar como mínimo 20 cm. el nivel superficial del terreno.
- Las entibaciones se revisarán diariamente antes de iniciar la jornada de trabajo.
- Se evitará golpear la entibación durante las operaciones de excavación.
- Se prohíbe el ascenso y descenso a través de los elementos de la entibación.
- Después de cada achique se revisarán las condiciones de la entibación.
- El desentibado se hará de abajo a arriba, siendo necesario adoptar las precauciones apropiadas para conservar la estabilidad de las paredes.
- En los pozos circulares la entibación consistirá en la colocación de tablas estrechas, formando un círculo y mantenidas con cinchos de hierro extensibles y regulables.
- En pozos y galerías las entibaciones se quitarán metódicamente a medida que se realizan los trabajos de revestimiento.

Este documento no contiene datos personales ni otras limitaciones al acceso

DOCUMENTO	Estudio básico	ID FIRMA	14684700	PÁGINA	14 / 45
FIRMADO POR 3 FIRMANTES			FECHA FIRMA		
1. ISABEL LARA LAFUENTE - LA INGENIERA DE CAMINOS, C. Y P. DEL SERVICIO DE DISTRITOS			07 de noviembre de 2025		
2. M LUISA LOU YAGO - LA ADJUNTA A LA OFICINA DE PARTICIPACIÓN CIUDADANA			07 de noviembre de 2025		
3. M PILAR MEMBIELA GARCIA - LA COORDINADORA DEL ÁREA DE PARTICIPACIÓN CIUDADANA Y RÉGIMEN INTERIOR			07 de noviembre de 2025		



En trabajos con maquinaria de movimiento de tierras y materiales:

- Los vehículos y maquinaria deben estar proyectados, teniendo en cuenta los principios de ergonomía.
- Los vehículos y maquinaria deben mantenerse en buen estado de funcionamiento.
- Los vehículos y maquinaria deben utilizarse correctamente.
- Los conductores y personal encargado deben recibir una formación y adiestramiento especial.
- Hay que evitar que los vehículos caigan en las zanjas y/o excavaciones, ni en el agua.
- Deberán estar equipados con estructuras adecuadas para defender al conductor contra el aplastamiento en caso de vuelco y contra la caída de objetos; es decir, de cabina antivuelco que además protege de la inhalación de polvo, del ruido, estrés térmico o insolación.
- El conductor utilizará cinturón de seguridad que mantenga fijo el asiento.
- Los cables, tambores y grilletes deberán revisarse periódicamente.
- Los órganos móviles (engranajes, correas de transmisión, etc.) deben estar protegidos con la correspondiente carcasa.
- Los vehículos y máquinas no se abandonarán con el motor en marcha o con la cuchara subida.
- Toda máquina deberá llevar un extintor de incendios.
- Los asientos serán ergonómicos de forma que eviten las vibraciones.
- El acceso a la máquina será seguro a través de los correspondientes asientos y pasos protegidos.
- Los vehículos llevarán un rótulo visible con indicaciones de la carga máxima.
- No se permitirá circular ni estacionar bajo cargas suspendidas.
- Está prohibido transportar operarios a través de los instrumentos de carga de material.
- En las salidas de la máquina se tendrá cuidado en usar casco de seguridad.
- El calzado del conductor será antideslizante en previsión de caídas al subir y bajar de la máquina.
- Si la cabina no está insonorizada se utilizarán tapones y orejeras contra el ruido.

En trabajos de montaje de tuberías:

- Los tubos para las conducciones se acopiarán en una superficie lo más horizontal posible sobre durmientes de madera, en un receptáculo formado por varios pies derechos que impidan que los conductos deslicen o rueden.
- Siempre que exista peligro de derrumbamiento en las zanjas, se procederá a la entibación de las mismas.
- Se vigilará la existencia de gases nocivos en las galerías y pozos; en caso de existir, se utilizarán equipos de respiración autónomos
- El transporte de los tubos se efectuará suspendiendo la carga de dos puntos separados, mediante eslingas. Las maniobras de ubicación "in situ" de las tuberías se efectuarán mediante un equipo de tres hombres; dos guiando mediante sogas en direcciones distintas la pieza a situar, bajo las instrucciones del tercero que procederá a su aplomado.
- Se establecerán a lo largo de la obra señales y carteles informativos de los riesgos propios de este tipo de trabajo.

En trabajos con maquinaria de elevación:

- Los aparatos elevadores y los accesorios de izado utilizados en las obras deben ajustarse a lo dispuesto en su normativa específica.
- Deberán ser de buen diseño y construcción y tener una resistencia suficiente para el uso a que estén destinados.
- Su utilización e instalación serán correctas.
- Se mantendrán en buen estado de funcionamiento.
- Serán manejados por trabajadores cualificados que hayan recibido una formación adecuada.
- Todos los aparatos elevadores y sus accesorios de izado llevarán de manera visible la indicación del valor de su carga máxima.
- No deben utilizarse para fines distintos de aquellos a los que están destinados.
- Los ejes, poleas, engranajes y correas de transmisión de los motores estarán cubiertos con carenas

Este documento no contiene datos personales ni otras limitaciones al acceso

DOCUMENTO	Estudio básico	ID FIRMA	14684700	PÁGINA	15 / 45
FIRMADO POR 3 FIRMANTES			FECHA FIRMA		
1. ISABEL LARA LAFUENTE - LA INGENIERA DE CAMINOS, C. Y P. DEL SERVICIO DE DISTRITOS			07 de noviembre de 2025		
2. M LUISA LOU YAGO - LA ADJUNTA A LA OFICINA DE PARTICIPACIÓN CIUDADANA			07 de noviembre de 2025		
3. M PILAR MEMBIELA GARCIA - LA COORDINADORA DEL ÁREA DE PARTICIPACIÓN CIUDADANA Y RÉGIMEN INTERIOR			07 de noviembre de 2025		



protectoras antiatrapamientos.

- Las máquinas de elevación averiadas que no puedan ser retiradas se señalizarán con el cartel: "maquina averiada, no conectar".
- Se prohibirá al personal no especializado realizar actividades de entretenimiento o mantenimiento de los aparatos.
- La elevación o descenso de objetos se efectuará lentamente, izándolos en directriz vertical.
- Cuando el operador pierda el ángulo de visión de la trayectoria de la carga, un auxiliar experimentadoN ordenará mediante señales las maniobras pertinentes.
- Se prohíbe la permanencia de los operarios bajo cargas suspendidas.
- Los aparatos de izar estarán equipados con limitador de recorrido del carro y de los ganchos.
- Todo cable deteriorado será sustituido inmediatamente.
- Los ganchos estarán dotados de pestillo de seguridad.
- Se prohibirá el transporte de personas en los aparatos de elevación de materiales.
- El izado, transporte y descenso con sistemas no guiados quedará interrumpido cuando hay fuertes vientos.
- El conductor al salir de la cabina utilizará casco protector.
- Ha de comprobarse el correcto apoyo de los gatos estabilizadores antes de que la grúa entre en servicio.
- La carga máxima, que estará señalizada, nunca será sobrepasada.
- El terreno sobre el que actúe la grúa será firma y compactado.

En trabajos de encofrado:

- Los trabajos de encofrado estarán dirigidos por personal competente.
- El encofrado tendrá la suficiente estabilidad y resistencia.
- No se podrá trabajar subido en el encofrado.
- El apuntalamiento será seguro y proporcionado y los puntales telescópicos descansarán sobre durmientes.
- No se deberán amontonar materiales sobre el encofrado.
- Deberán adoptarse las medidas necesarias para proteger a los trabajadores contra los peligros derivados de la fragilidad e inestabilidad temporal de los elementos del encofrado.
- La sierra de disco dispondrá de las medidas de protección reglamentarias.
- Las herramientas manuales como escofinas, formones, destornilladores deberán transportarse en cajas o bolsas portaherramientas.
- Los mangos y empuñaduras de las herramientas manuales deberán ser de dimensiones apropiadas, no tendrán bordes agudos, cortantes o punzantes y las superficies no serán resbaladizas.
- Los operarios utilizarán cascos, guantes, gafas antiimpacto y botas de seguridad.

En trabajos de ferralla:

- Las máquinas dobladoras y cizallas tendrán todas las medidas de seguridad reglamentarias.
- En el transporte y en izado de las armaduras, éstas se sujetarán por medio de eslingas.
- Ningún trabajador estará en el radio de movimiento de la armadura objeto de transporte.
- Si en el transporte la armadura ha de ser dirigida, nunca se hará con la mano sino con cuerdas o ganchos.
- Las herramientas manuales como alozates, tenazas, etc. se transportarán en cajas o bolsas portaherramientas.
- La colocación de las armaduras deberá efectuarse desde fuera del encofrado utilizando plataformas de trabajo reglamentarias, andamiadas, torretas o cinturones de seguridad tipo arnés.
- La recepción de las armaduras se efectuará en sitios abiertos, libres de obstáculos y próximos al lugar de empleo.

Este documento no contiene datos personales ni otras limitaciones al acceso

DOCUMENTO	Estudio básico	ID FIRMA	14684700	PÁGINA	16 / 45
FIRMADO POR 3 FIRMANTES			FECHA FIRMA		
1. ISABEL LARA LAFUENTE - LA INGENIERA DE CAMINOS, C. Y P. DEL SERVICIO DE DISTRITOS			07 de noviembre de 2025		
2. M LUISA LOU YAGO - LA ADJUNTA A LA OFICINA DE PARTICIPACIÓN CIUDADANA			07 de noviembre de 2025		
3. M PILAR MEMBIELA GARCIA - LA COORDINADORA DEL ÁREA DE PARTICIPACIÓN CIUDADANA Y RÉGIMEN INTERIOR			07 de noviembre de 2025		



En trabajos de hormigonado:

- Antes de iniciar la actividad de hormigonado hay que revisar el estado correcto del acuífamiento de los puntales.
- En hormigonados en altura, se instalarán pasarelas de 60 cm de anchura mínima dotadas de barandillas para que los trabajadores realicen correctamente las labores de hormigonado.
- Se instalarán, en su caso, castilletes de hormigonado.
- Se prohíbe circular por encima de la ferralla.
- En el hormigonado a través de canaleta se tendrán en cuenta las siguientes medidas de prevención:
 - Se instalarán topes de parada de los camiones para evitar vuelcos.
 - Como norma general se prohíbe acercar las ruedas de los camiones hormigonera a menos de 2 m del borde de la excavación.
 - Durante el retroceso de los camiones hormigonera, los operarios no se situarán detrás.
 - La maniobra de vertido será dirigida por un responsable que vigilará para que las maniobras se realicen de manera segura.
- En el hormigonado con cubilotes se tendrán en cuenta las siguientes medidas de prevención:
 - Los cubilotes deberán poseer un cierre perfecto para que no se desparrame el hormigón.
 - Los cubilotes estarán suspendidos de la grúa a través de gancho con pestillo de seguridad.
 - Se evitará toda arrancada o parada brusca.
 - En la zona de vertido el cubilote descenderá verticalmente para evitar golpes contra los operarios.
 - Si el vertido se hace con carretillas, la superficie estará libre de obstáculos.
- En el hormigonado a través de bombeo se tendrán en cuenta las siguientes medidas de prevención:
 - El equipo encargado del manejo de la bomba estará especializado.
 - La tubería de la bomba de hormigonado se apoyará sobre caballetes.
 - La manguera terminal estará controlada por operarios para evitar golpes de la misma.

En trabajos de desencofrado:

- La operación de desencofrado se iniciará cuando el hormigón esté fraguado.
- Ningún trabajador permanecerá debajo de la zona de caída del encofrado.
- Todas las maderas y puntales se retirarán de la obra y se almacenarán cuidadosamente. - Previamente, las maderas serán desprovistas de clavos y puntas.
- Se emplearán cinturones de seguridad, en desencofrados en altura, si no se emplean otras medidas colectivas.

En ejecución de estructuras de hormigón, arquetas, pozos, muros:

- Se prohíbe la permanencia de personas en las zonas de batido de cargas durante las operaciones de izado de tabloneros, sopandas, puntales, encofrados y ferralla.
- Se reducirá y controlará el riesgo de caídas desde altura, mediante la instalación de redes y barandillas en los frentes y huecos de las zonas de los tajos que lo requieran.
- Se extremará la limpieza y orden durante y al final de la ejecución de estos trabajos, los clavos y puntas existentes en la madera usada se extraerán o remacharán y aquellos que queden sueltos se eliminarán mediante un barrido y apilado en sitio conocido para su posterior retirada.
- El personal que utilice las máquinas y herramientas de corte contará con autorización de la Jefatura de obra y el personal encofrador deberá poseer la categoría de "carpintero-encofrador".
- Antes del vertido del hormigón, el Comité de seguridad y en su caso el Vigilante de seguridad, comprobará en compañía del técnico cualificado, la buena estabilidad y seguridad de los elementos del encofrado, entibaciones y del conjunto.
- Se habilitará en la obra un espacio destinado al acopio y clasificación de los redondos de ferralla, próximo al lugar de montaje de armaduras. Los paquetes de redondos se apilarán, en posición horizontal sobre durmientes de madera capa a capa, evitándose alturas de apilado superiores a 1,50 metros.

Este documento no contiene datos personales ni otras limitaciones al acceso

DOCUMENTO	Estudio básico	ID FIRMA	14684700	PÁGINA	17 / 45
FIRMADO POR 3 FIRMANTES			FECHA FIRMA		
1. ISABEL LARA LAFUENTE - LA INGENIERA DE CAMINOS, C. Y P. DEL SERVICIO DE DISTRITOS			07 de noviembre de 2025		
2. M LUISA LOU YAGO - LA ADJUNTA A LA OFICINA DE PARTICIPACIÓN CIUDADANA			07 de noviembre de 2025		
3. M PILAR MEMBIELA GARCIA - LA COORDINADORA DEL ÁREA DE PARTICIPACIÓN CIUDADANA Y RÉGIMEN INTERIOR			07 de noviembre de 2025		



- El transporte aéreo de los paquetes de armaduras se efectuará mediante eslingas, suspendiendo la carga de dos puntos separados.
- Se prohíbe trepar por las armaduras en cualquier caso. Los transportes y maniobras de ubicación "in situ" de las armaduras montadas, se guiarán mediante un equipo de tres hombres; dos guiando mediante sogas en direcciones distintas la pieza a situar, bajo las instrucciones del tercero que procederá a su aplomado.
- Se instalarán fuertes topes de final de recorrido de los camiones hormigonera. Así mismo se prohíbe situar a los operarios detrás de dichos camiones durante el retroceso.
- En caso de hormigonado por bombeo, el equipo encargado de la bomba estará especializado en este trabajo. El hormigonado de pilares y elementos verticales se ejecutará gobernando la manguera desde castilletes de hormigonado.
- En los elementos verticales tales como muros, pilares, etc., se efectuará el vibrado de los mismos desde plataformas de trabajo construidas al efecto.
- Los andamiajes en general estarán arriostrados interiormente y a "puntos fuertes" de los paramentos, para evitar movimientos indeseados. Se apoyarán sobre elementos sólidos de reparto de cargas. Las plataformas de trabajo tendrán un mínimo de 60 cm. de anchura y estarán firmemente ancladas a los apoyos de tal forma que se eviten los movimientos indeseados por deslizamiento o vuelco, aquellas que estén situadas a más de 2 metros de altura, poseerán barandillas perimetrales de 90 cm. de altura, formadas por pasamanos, barra o listón intermedio y rodapié. La distancia de separación del andamio y el paramento será inferior a 30 cm., para evitar caídas. Estos elementos se inspeccionarán diariamente antes del inicio de los trabajos para prevenir fallos o falta de medidas de seguridad.

En trabajos con sierra circular:

- El disco se protegerá mediante resguardos que reduzcan al mínimo la zona de corte.
- Estará dotado de cuchillo divisor que actúe como cuña e impida a la madera cerrarse sobre el disco.
- Se usarán empujadores, principalmente cuando se trate de piezas pequeñas o finales de piezas.
- Se protegerá la parte inferior del disco bajo la mesa mediante resguardo apropiado.
- Se instalará un resguardo fijo de las correas de transmisión.
- Antes de iniciar el aserrado se comprobará que no existen clavos o partes metálicas incrustadas en la madera que se desea cortar.
- Antes de poner la máquina en servicio, se comprobará que está conectada a puesta a tierra, asociada a un interruptor de 300 mA.
- La alimentación eléctrica se realizará mediante mangueras antihumedad, dotadas de clavijas estancas a través del cuadro eléctrico de distribución para evitar riesgos eléctricos.
- La ubicación de la sierra circular se hará en lugares estratégicos alejada de huecos, zanjas, pozos y del perímetro de la obra, así como de la posibilidad de caída de materiales en su entorno.
- Estará prohibido ubicar la sierra circular en sitios encharcados.

En trabajos de embaldosado:

- El personal que utilice las máquinas y herramientas de corte contará con autorización de la Jefatura de obra.
- El corte de piezas de pavimento se ejecutará, siempre que se pueda, en vía húmeda.
- El corte de piezas de pavimento en vía seca con sierra circular, radial o similar, se efectuará situándose el cortador a sotavento, siendo recomendable la aspiración localizada.
- En zonas de tránsito de personas se acotarán con cintas o vallas las superficies recientemente soladas.
- Las operaciones de mantenimiento y sustitución o cambio de discos, cepillos o lijas se efectuarán siempre con la máquina desenchufada de la red eléctrica.
- Se prohíbe la permanencia de personas en las zonas de batido de cargas durante las operaciones de izado de tablones, baldosas, palets, etc.

Este documento no contiene datos personales ni otras limitaciones al acceso

DOCUMENTO	Estudio básico	ID FIRMA	14684700	PÁGINA	18 / 45
FIRMADO POR 3 FIRMANTES			FECHA FIRMA		
1. ISABEL LARA LAFUENTE - LA INGENIERA DE CAMINOS, C. Y P. DEL SERVICIO DE DISTRITOS			07 de noviembre de 2025		
2. M LUISA LOU YAGO - LA ADJUNTA A LA OFICINA DE PARTICIPACIÓN CIUDADANA			07 de noviembre de 2025		
3. M PILAR MEMBIELA GARCIA - LA COORDINADORA DEL ÁREA DE PARTICIPACIÓN CIUDADANA Y RÉGIMEN INTERIOR			07 de noviembre de 2025		



En trabajos de asfaltado:

- Durante la actuación de rodillos vibrantes, compactadores, motoniveladoras y en general de toda la maquinaria utilizada en ejecución de firmes, no deberá existir presencia de operarios en el radio de acción de los mismos.
- En la aplicación de productos bituminosos, los operarios de auxilio de la extendidora quedarán en posición en la cuneta por delante de la máquina durante las operaciones de llenado de la tolva. Las maniobras de aproximación y vertido de los productos asfálticos serán dirigidas por un especialista. Se prohíbe expresamente el acceso de operarios a la regla vibrante durante las operaciones de extendido.
- El personal que utilice las máquinas y herramientas de corte contará con autorización de la Jefatura de obra.

En trabajos en presencia de líneas eléctricas en servicio:

- Si es posible se procederá a solicitar a la compañía propietaria de la línea, el corte de fluido y puesta a tierra de los cables antes de realizar los trabajos.
- La distancia de seguridad con respecto a líneas eléctricas que crucen la obra deberá ser mayor de 5 metros en zonas accesibles durante la ejecución de los trabajos.
- Antes de comenzar los trabajos, se balizará la distancia de seguridad de la línea eléctrica y se instalarán los correspondientes pórticos de protección para la movilidad de la maquinaria en las proximidades de la misma. Se prohíbe expresamente trabajar con maquinaria en el entorno de líneas eléctricas hasta tanto no se halla concluido la instalación de los elementos de seguridad ante contactos eléctricos (pórticos, balizamientos, etc.).
- Se deberá extremar la precaución en las excavaciones próximas a las líneas eléctricas enterradas, debiendo ponerse en contacto, previamente a la ejecución de cualquier trabajo, con las compañías propietarias de estos servicios para localizar la exacta ubicación en planta y profundidad de las líneas existentes, al objeto de señalizar en el terreno su situación y extremar las precauciones durante la excavación, en las proximidades de esas zonas.

6.- EQUIPOS TECNICOS DE PROTECCION COLECTIVA

En su conjunto son muy importantes y se emplearán en función de los trabajos a ejecutar. Se pueden separar en dos tipos: uno de aplicación general, es decir que deben tener presencia durante toda la obra, por ejemplo señalización, instalación eléctrica, etc., y otro el de los que se emplean sólo en determinados trabajos, como andamios, barandillas, entibaciones, etc.

Señalización

Se tomarán las medidas precisas para que en la obra exista una señalización de seguridad y salud que cumpla con lo establecido en los Anexos I al VII del Real Decreto de 14 de abril de 1997, sobre disposiciones mínimas en materia de señalización de seguridad y salud en el trabajo.

La señalización deberá permanecer en tanto persista la situación de riesgo que la motiva. Se instalarán tres tipos de señales: de advertencia, de prohibición y de obligación.

- Señales de advertencia a colocar: riesgo de tropezar, caída a distinto nivel, peligro en general, riesgo eléctrico.
- Señales de prohibición a colocar: prohibido pasar a peatones, entrada prohibida a personas no autorizadas.
- Señales de obligación a colocar: protección obligatoria de la cabeza, protección obligatoria de los pies, vía obligatoria para peatones.

Este documento no contiene datos personales ni otras limitaciones al acceso

DOCUMENTO	Estudio básico	ID FIRMA	14684700	PÁGINA	19 / 45
FIRMADO POR 3 FIRMANTES			FECHA FIRMA		
1. ISABEL LARA LAFUENTE - LA INGENIERA DE CAMINOS, C. Y P. DEL SERVICIO DE DISTRITOS			07 de noviembre de 2025		
2. M LUISA LOU YAGO - LA ADJUNTA A LA OFICINA DE PARTICIPACIÓN CIUDADANA			07 de noviembre de 2025		
3. M PILAR MEMBIELA GARCIA - LA COORDINADORA DEL ÁREA DE PARTICIPACIÓN CIUDADANA Y RÉGIMEN INTERIOR			07 de noviembre de 2025		



Instalación eléctrica:

La instalación eléctrica que, en caso de ser necesaria, ha de suministrar energía a los distintos núcleos de trabajo, cumplirá lo establecido en el Reglamento Electrotécnico de Baja Tensión y en el Reglamento de Líneas Eléctricas Aéreas de Alta Tensión y resoluciones complementarias del Ministerio de Industria, así como la norma de la Ordenanza General de Seguridad e Higiene en el Trabajo, en cuanto no haya sido mejorada.

Los cuadros de distribución de dicha instalación, en caso de ser necesaria, estarán formados por armarios metálicos normalizados, con placa de montaje al fondo, fácilmente accesible desde el exterior. Para ello dispondrá de puerta con cerradura de resbalón con llave de triángulo y con posibilidad de poner un candado.

Dispondrán de seccionador de corte automático, toma de tierra, interruptor diferencial de 300 mA en el caso de que todas las máquinas estén puestas a tierra y los valores de la resistencia de estas no sobrepase los 20 ohmios. Para la protección de sobrecargas y cortacircuitos tendrán fusibles e interruptores automáticos magnetotérmicos.

De este cuadro de distribución general, se efectuarán las tomas de corriente para los circuitos secundarios, que igualmente dispondrán de armarios con entrada de corriente estanco, con llegada de fuerza siempre sobre base de enchufe hembra. Estos cuadros secundarios dispondrán de borna general de toma de tierra, de interruptor de corte omnipolar, de tipo normal, cortacircuitos calibrados para cada una de las tomas, tres como máximo y diferencial de alta sensibilidad, (30 mA).

En caso de máquinas portátiles en zonas de gran humedad, se contará con transformadores de 24 V y se trabajará con esta tensión de seguridad.

Como normas generales de actuación en relación con estas instalaciones deben observarse las siguientes:

- Los bornes tanto de cuadros como de máquinas, estarán protegidos con material aislante.
- Los cables de alimentación a máquina y herramientas tendrán cubiertas protectoras del tipo antihumedad y no deberán estar en contacto o sobre el suelo en zonas de tránsito.
- Está prohibida la utilización de las puntas desnudas de los cables, como clavijas de enchufe macho.
- En los almacenes de obra se dispondrá de recambios análogos y en número suficiente para la sustitución de elementos deteriorados sin perjuicio para la instalación y las personas.
- Todas las líneas eléctricas quedarán sin tensión una vez finalizado el trabajo mediante corte del seccionador general.
- Es condición imprescindible la revisión periódica de la instalación por parte de personal cualificado. Toda reparación se realizará previo corte de corriente siempre por personal cualificado.
- Los portalámparas serán de material aislante de forma que no produzcan contacto con otros elementos.
- Los cuadros eléctricos permanecerán cerrados y con las llaves en poder de persona responsable. Se señalará mediante carteles, el peligro de riesgo eléctrico así como el momento en que se están efectuando trabajos de conservación.

Protección contra incendios

Para la protección contra incendios se dispondrá en obra de extintores portátiles de polvo seco polivalente y de dióxido de carbono.

Deberán tomarse las siguientes medidas de prevención de incendios:

- Designación de un equipo especialmente adiestrado en el manejo de los medios de extinción.
- Se prohibirá fumar en zonas de trabajo donde exista un peligro de incendio, debido a los materiales

Este documento no contiene datos personales ni otras limitaciones al acceso

DOCUMENTO	Estudio básico	ID FIRMA	14684700	PÁGINA	20 / 45
FIRMADO POR 3 FIRMANTES			FECHA FIRMA		
1. ISABEL LARA LAFUENTE - LA INGENIERA DE CAMINOS, C. Y P. DEL SERVICIO DE DISTRITOS			07 de noviembre de 2025		
2. M LUISA LOU YAGO - LA ADJUNTA A LA OFICINA DE PARTICIPACIÓN CIUDADANA			07 de noviembre de 2025		
3. M PILAR MEMBIELA GARCIA - LA COORDINADORA DEL ÁREA DE PARTICIPACIÓN CIUDADANA Y RÉGIMEN INTERIOR			07 de noviembre de 2025		



que se manejen.

- Se deberá avisar sistemáticamente en todo incendio al servicio de bomberos municipal.
- Prohibir el paso a la obra de personas ajenas a la misma.
- Los dispositivos de la lucha contra incendios y sistemas de alarma deberán verificarse y mantenerse con regularidad. Deberán realizarse a intervalos regulares pruebas y ejercicios adecuados.
- Los dispositivos no automáticos de lucha contra incendios deberán ser de fácil acceso y manipulación.
- Deberán estar señalizados conforme al Real Decreto sobre señalización de seguridad y salud en el trabajo. Dicha señalización se deberá fijarse en los lugares adecuados y tener la resistencia suficiente.

Lista indicativa y no exhaustiva de equipos de protección colectiva

- Entibaciones de zanjas.
- Andamiajes.
- Vallas de limitación y protección.
- Señales de tráfico.
- Señales de seguridad.
- Cinta de balizamiento.
- Topes de desplazamiento de vehículos.
- Jalones de señalización.
- Iluminación emergencia galería.
- Pórticos protectores de líneas eléctricas.
- Barandillas.
- Anclajes para tubo.
- Balizamiento luminoso.
- Extintores.
- Interruptores diferenciales.
- Tomas de tierra.
- Válvulas antirretroceso.
- Escaleras de acceso a pozos y galerías.
- Plataforma de trabajo para elementos elevación.
- Detectores de gases.
- Equipo de rescate: oxígeno, camilla, grupo electrógeno, lámparas autónomas, gatos, etc.

7.- EQUIPOS DE PROTECCION INDIVIDUAL

Los equipos de protección individual son equipos destinados a ser llevados por el trabajador para que le proteja de los riesgos que puedan amenazar su seguridad o su salud.

Los equipos de protección individual deberán cumplir el Real Decreto 1407/1992 que regula las condiciones para la comercialización y libre circulación intracomunitaria de los equipos de protección individual y el Real Decreto 773/1997 sobre disposiciones mínimas de seguridad y salud relativas a la utilización por los trabajadores de equipos de protección individual.

Los equipos de protección individual no suprimen ni corrigen el riesgo y únicamente sirven de escudo amortiguador del mismo. Se utilizarán cuando no sea posible la total eliminación del riesgo mediante el empleo de protecciones colectivas.

Estos equipos deberán estar homologados según Real Decreto 1407/1992 y aquellas no definidas por dicha norma de homologación, deberán reunir las condiciones y calidades precisas para el correcto cumplimiento de su misión de protección.

El contratista deberá determinar los puestos de trabajo en los que deba recurrirse a la protección individual y precisar, para cada uno de estos puestos, el riesgo o riesgos frente a los que debe ofrecerse protección, las partes del cuerpo a proteger y el tipo de equipo o equipos de protección individual que deberán utilizarse.

Este documento no contiene datos personales ni otras limitaciones al acceso

DOCUMENTO	ID FIRMA	PÁGINA	21 / 45
Estudio básico	14684700		
FIRMADO POR 3 FIRMANTES	FECHA FIRMA		
1. ISABEL LARA LAFUENTE - LA INGENIERA DE CAMINOS, C. Y P. DEL SERVICIO DE DISTRITOS	07 de noviembre de 2025		
2. M LUISA LOU YAGO - LA ADJUNTA A LA OFICINA DE PARTICIPACIÓN CIUDADANA	07 de noviembre de 2025		
3. M PILAR MEMBIELA GARCIA - LA COORDINADORA DEL ÁREA DE PARTICIPACIÓN CIUDADANA Y RÉGIMEN INTERIOR	07 de noviembre de 2025		



El contratista deberá facilitar a los trabajadores información sobre cada equipo a utilizar. Proporcionará gratuitamente a los trabajadores los equipos de protección individual que deban a utilizar, reponiéndolos cuando resulte necesario. También deberá velar por la correcta utilización de los equipos, así como por el mantenimiento de los mismos.

Lista indicativa y no exhaustiva de equipos de protección individual que pueden ser necesarios en el sector de la construcción

- Protectores de la cabeza
 - Cascos de seguridad (obras públicas y construcción)
 - Cascos de protección contra choques e impactos
 - Prendas de protección para la cabeza (gorros, gorras, sombreros, etc.)
- Protectores del oído
 - Protectores auditivos tipo “tapones”
 - Protectores auditivos desechables o reutilizables
 - Protectores auditivos tipo “orejeras”, con arnés de cabeza, bajo barbilla o la nuca
 - Cascos antiruido
 - Protectores auditivos acoplables a los cascos de protección
 - Protectores auditivos dependientes del nivel
- Protectores de los ojos y la cara
 - Gafas de montura “universal”
 - Gafas de montura “integral”
 - Gafas de montura “cazoletas”
 - Pantallas faciales
 - Pantallas de soldadura (de mano, de cabeza, acoplables a casco de protección)
- Protecciones de las vías respiratorias
 - Equipos filtrantes de partículas (molestas, nocivas, tóxicas)
 - Equipos filtrantes frente a gases y vapores
 - Equipos filtrantes mixtos
- Protectores de manos y brazos
 - Guantes contra las agresiones mecánicas (perforaciones, cortes, vibraciones)
 - Guantes contra las agresiones químicas)
 - Guantes contra las agresiones de origen químico
- Protectores de pies y piernas
 - Calzado de seguridad
 - Calzado de protección
 - Calzado de trabajo
 - Rodilleras
- Protectores de la piel
 - Cremas de protección y pomadas
- Protectores del tronco y el abdomen
 - Chalecos, chaquetas y mandiles de protección contra las agresiones mecánica (perforaciones, cortes, proyecciones)
 - Cinturones de sujeción del tronco
 - Fajas y cinturones antivibratorios

Este documento no contiene datos personales ni otras limitaciones al acceso

DOCUMENTO	ID FIRMA	PÁGINA
Estudio básico	14684700	22 / 45
FIRMADO POR 3 FIRMANTES	FECHA FIRMA	
1. ISABEL LARA LAFUENTE - LA INGENIERA DE CAMINOS, C. Y P. DEL SERVICIO DE DISTRITOS	07 de noviembre de 2025	
2. M LUISA LOU YAGO - LA ADJUNTA A LA OFICINA DE PARTICIPACIÓN CIUDADANA	07 de noviembre de 2025	
3. M PILAR MEMBIELA GARCIA - LA COORDINADORA DEL ÁREA DE PARTICIPACIÓN CIUDADANA Y RÉGIMEN INTERIOR	07 de noviembre de 2025	



- Protección total del cuerpo
 - Equipos de protección contra las caídas de altura
 - Arnéses
 - Cinturones de sujeción
 - Ropa de protección
 - Ropa y accesorios (brazaletes, guantes) se señalización (retroreflectantes, fluorescentes)

Las actividades en las que puede resultar necesaria la utilización de equipos de protección individual, a menos que la implantación de medidas técnicas u organizativas puedan garantizar la eliminación o la suficiente limitación de los riesgos correspondientes, son las indicadas en la siguiente lista.

Lista indicativa y no exhaustiva de actividades del sector de construcción que pueden requerir la utilización de equipos de protección individual

- Protectores de la cabeza (protección del cráneo)
 - Trabajos debajo o cerca de andamios
 - Trabajos debajo o cerca de puestos de trabajo situados en altura
 - Trabajos de encofrado y desencofrado
 - Trabajos de montaje e instalación
 - Trabajos de colocación de andamios
 - Trabajos de demolición
 - Trabajos en fosas, zanjas, pozos y galerías
 - Trabajos en grúas y medios de transporte
- Protecciones del pie
 - Trabajos de obra gruesa, ingeniería civil y construcción en general
 - Trabajos en andamios
 - Trabajos de demolición de obra gruesa
 - Trabajos de construcción de hormigón y de elementos prefabricados que incluyan encofrado y desencofrado
- Protección ocular o facial
 - Trabajos de soldadura, pulido o corte
 - Trabajos de perforación
 - Trabajos con chorro protector d e abrasivos granulosos
 - Manipulación de productos ácidos, alcalinos y corrosivos
 - Trabajos eléctricos en tensión, en baja tensión
- Protección respiratoria
 - Trabajos en espacios exigüos con riesgos de intoxicación por gas o de insuficiencia de oxígeno
 - Trabajos en pozos, canales y otras obras subterráneas de la red de alcantarillado
- Protección del oído
 - Trabajos que lleven consigo la utilización de dispositivos de aire comprimido
 - Trabajos de persución
- Protección del tronco y los brazos
 - Manipulación de productos ácidos, alcalinos y corrosivos
 - Trabajos de chorreado con arena
 - Trabajos de soldadura
- Protección de las manos
 - Trabajos de soldadura
 - Manipulación de objetos con aristas cortantes, salvo que se utilicen máquinas con riesgo de que el guante quede atrapado
 - Manipulación de productos ácidos y alcalinos
 - Trabajos con riesgo eléctrico
 - Sustitución de cuchillas en las máquinas de cortar

Este documento no contiene datos personales ni otras limitaciones al acceso

DOCUMENTO	ID FIRMA	14684700	PÁGINA	23 / 45
Estudio básico				
FIRMADO POR 3 FIRMANTES	FECHA FIRMA			
1. ISABEL LARA LAFUENTE - LA INGENIERA DE CAMINOS, C. Y P. DEL SERVICIO DE DISTRITOS	07 de noviembre de 2025			
2. M LUISA LOU YAGO - LA ADJUNTA A LA OFICINA DE PARTICIPACIÓN CIUDADANA	07 de noviembre de 2025			
3. M PILAR MEMBIELA GARCIA - LA COORDINADORA DEL ÁREA DE PARTICIPACIÓN CIUDADANA Y RÉGIMEN INTERIOR	07 de noviembre de 2025			



- Ropa de protección para el mal tiempo
 - Trabajos al aire libre con tiempo lluvioso o frío
- Ropa y prendas de seguridad (señalización)
 - Trabajos que exijan que las prendas sean vistas a tiempo
- Dispositivos de prensión del cuerpo y equipos de protección anticaídas
 - Trabajos en andamios
 - Montaje de piezas prefabricadas
 - Trabajos en pozos y canalizaciones
- Prendas y medios de protección de la piel
 - Manipulación de revestimientos, productos o sustancias que puedan afectar a la piel o penetrar a través de ella

Esquema indicativo sobre el inventario de los equipos de protección individual que se habrán de emplear en los distintos grupos de trabajos:

	Demolición pavimentos	Excav. zanjas	Instal. tuberías	Relleno zanjas	Observaciones
Cascos protectores	Permanente	Permanente	Permanente	Permanente	Uso general durante toda la obra
Calzados de protección y seguridad	Permanente	Permanente	Permanente	Permanente	Uso general durante toda la obra
Gafas de protección	Temporal		Temporal		Trabajos de pulido, corte, perforación, abrasión, bajo tensión, productos ácidos, alcalinos o corrosivos
Pantallas faciales			Temporal		Trabajos de pulido, corte, perforación, abrasión, bajo tensión, productos ácidos, alcalinos o corrosivos
Equipos de protección respiratoria					Trabajos en pozos, alcantarillados, galerías o espacios exigüos
Protectores de oído	Temporal			Temporal	Trabajos de percusión y con aire comprimido
Prendas y equipos de protección					Utilización de productos ácidos y alcalinos
Mandiles cuero			Temporal		Trabajos de soldadura
Guantes			Temporal		Trabajos de soldadura, con objetos cortantes, productos ácidos y alcalinos, bajo tensión
Ropa de protección para mal tiempo	Ocasional	Ocasional	Ocasional	Ocasional	Trabajos al aire libre con tiempo lluvioso o frío
Ropa y prendas de seguridad, señalización	Temporal				Trabajos que exijan ser vistos
Equipos y prendas anticaídas					Trabajos en andamios, pozos, canalizaciones, piezas prefabricadas
Prendas y equipos de protección de la piel					Manipulación de revestimientos

Este documento no contiene datos personales ni otras limitaciones al acceso

DOCUMENTO	Estudio básico	ID FIRMA	14684700	PÁGINA	24 / 45
FIRMADO POR 3 FIRMANTES					
1. ISABEL LARA LAFUENTE - LA INGENIERA DE CAMINOS, C. Y P. DEL SERVICIO DE DISTRITOS				FECHA FIRMA	
2. M LUISA LOU YAGO - LA ADJUNTA A LA OFICINA DE PARTICIPACIÓN CIUDADANA				07 de noviembre de 2025	
3. M PILAR MEMBIELA GARCIA - LA COORDINADORA DEL ÁREA DE PARTICIPACIÓN CIUDADANA Y RÉGIMEN INTERIOR				07 de noviembre de 2025	



	Hormigona do arquetas	Pavim. aceras	Pavim. calzadas	Canaliz. alumbrado	Observaciones
Cascos protectores	Permanente	Permanente	Permanente	Permanente	Uso general durante toda la obra
Calzados de protección y seguridad	Permanente	Permanente	Permanente	Permanente	Uso general durante toda la obra
Gafas de protección	Temporal	Temporal	Temporal		Trabajos de pulido, corte, perforación, abrasión, bajo tensión, productos ácidos, alcalinos o corrosivos
Pantallas faciales					Trabajos de pulido, corte, perforación, abrasión, bajo tensión, productos ácidos, alcalinos o corrosivos
Equipos de protección respiratoria					Trabajos en pozos, alcantarillados, galerías o espacios exigüos
Protectores de oído					Trabajos de percusión y con aire comprimido
Prendas y equipos de protección					Utilización de productos ácidos y alcalinos
Mandiles cuero					Trabajos de soldadura
Guantes	Temporal	Temporal	Temporal		Trabajos de soldadura, con objetos cortantes, productos ácidos y alcalinos, bajo tensión
Ropa de protección para mal tiempo	Ocasional	Ocasional	Ocasional	Ocasional	Trabajos al aire libre con tiempo lluvioso o frío
Ropa y prendas de seguridad, señalización			Temporal		Trabajos que exijan ser vistos
Equipos y prendas anticaídas					Trabajos en andamios, pozos, canalizaciones, piezas prefabricadas
Prendas y equipos de protección de la piel	Temporal	Temporal	Temporal		Manipulación de revestimientos

Este documento no contiene datos personales ni otras limitaciones al acceso

DOCUMENTO	ID FIRMA	PÁGINA
Estudio básico	14684700	25 / 45
FIRMADO POR 3 FIRMANTES		FECHA FIRMA
1. ISABEL LARA LAFUENTE - LA INGENIERA DE CAMINOS, C. Y P. DEL SERVICIO DE DISTRITOS		07 de noviembre de 2025
2. M LUISA LOU YAGO - LA ADJUNTA A LA OFICINA DE PARTICIPACIÓN CIUDADANA		07 de noviembre de 2025
3. M PILAR MEMBIELA GARCIA - LA COORDINADORA DEL ÁREA DE PARTICIPACIÓN CIUDADANA Y RÉGIMEN INTERIOR		07 de noviembre de 2025



8.- PREVENCIÓN DE RIESGOS DE DAÑOS A TERCEROS

Para reducir los riesgos de daños a terceros, se señalizarán las obras según la normativa vigente, en especial según la Ordenanza General de Tráfico del Ayuntamiento de Zaragoza, donde se recoge la señalización a colocar según distintos casos:

- Señalización de paso protegido de peatones.
- Señalización de paso alternativo en vías de doble sentido de circulación, cuando no sea posible mantener 3 m de calzada libre para cada uno de los sentidos de tráfico.
- Señalización de obras que afectan al carril bus cuando su sentido de circulación es inverso al del tráfico general.
- Señalización de vías de doble sentido de circulación cuando puedan mantenerse al menos 3 m de anchura de calzada libre para cada uno de los sentidos de tráfico.
- Señalización en vías de sentido único.

Se señalizarán los accesos naturales a la obra, prohibiéndose el paso de toda persona ajena a la misma, colocándose en su caso los cerramientos necesarios. Se colocará en lugar bien visible del cerramiento la señal de seguridad prohibición de "Entrada prohibida a personas no autorizadas".

Habrà de considerarse la incidencia que para el tráfico peatonal pueda producirse durante la ejecución de las zanjas, no impidiendo el acceso normal a las viviendas y establecimientos comerciales de las zonas atravesadas. Para ello, se colocarán sobre las zanjas en los puntos de paso de peatones pasarelas con barandillas de una anchura mínima de 1,00 m.

9.- PREVENCIÓN DE OTROS RIESGOS

Habrà de extremarse la precaución en la utilización de los medios de maquinaria, definiendo y señalizando las zonas de circulación y trabajo de la misma, protegiendo aquellos elementos y estructuras susceptibles de ser dañados y disponiendo de medios de seguridad en excavaciones, terraplenes y demás trabajos a efectuar en la ejecución de las obras.

Para ello, se inspeccionarán previamente a la ejecución de cada trabajo, las condiciones del terreno existente y dichos elementos, realizando la selección de maquinaria, apeos, refuerzos, entibaciones y protecciones adecuadas a cada caso.

10.- FORMACIÓN

Todo el personal debe recibir al entrar en la obra una exposición de los métodos de trabajo y los riesgos que estos pudieran entrañar, juntamente con las medidas de seguridad que deberá emplear.

Es recomendable que eligiendo al personal más cualificado se impartan cursillos de socorrismo y primeros auxilios, de forma que todos los tajos dispongan de algún socorrista.

11.- MEDICINA PREVENTIVA Y PRIMEROS AUXILIOS

Enfermería y botiquín: (Según RD 486/97, de 14 de abril, anexo VI)

Se dispondrá en la obra de un botiquín portátil conteniendo, como mínimo, desinfectantes y antisépticos autorizados, gasas estériles, algodón hidrófilo, venda, esparadrapo, apósitos adhesivos, tijeras, pinzas y guantes desechables. Dicho botiquín se revisará periódicamente y se irá reponiendo tan pronto como caduque o sea utilizado. Además, deberá estar claramente señalizado.

Este documento no contiene datos personales ni otras limitaciones al acceso

DOCUMENTO	Estudio básico	ID FIRMA	14684700	PÁGINA	26 / 45
FIRMADO POR 3 FIRMANTES			FECHA FIRMA		
1. ISABEL LARA LAFUENTE - LA INGENIERA DE CAMINOS, C. Y P. DEL SERVICIO DE DISTRITOS			07 de noviembre de 2025		
2. M LUISA LOU YAGO - LA ADJUNTA A LA OFICINA DE PARTICIPACIÓN CIUDADANA			07 de noviembre de 2025		
3. M PILAR MEMBIELA GARCIA - LA COORDINADORA DEL ÁREA DE PARTICIPACIÓN CIUDADANA Y RÉGIMEN INTERIOR			07 de noviembre de 2025		



Asistencia a accidentados:

Se deberá informar al personal de la obra del emplazamiento de los diferentes Centro Médicos (Servicios propios, Mutuas Patronales, Mutualidades Laborales, Ambulatorios, etc.), donde deben trasladarse a los accidentados para su más rápido y efectivo tratamiento.

Sin perjuicio de lo anterior, existirá en sitio bien visible en la zona del botiquín de primeros auxilios una lista de teléfonos y direcciones de Centros asignados para urgencias, ambulancias, taxis, etc.

Reconocimiento Médico:

Todo el personal que empiece a trabajar en la obra, deberá pasar un reconocimiento médico previo al trabajo, y que será repetido al menos en el periodo de un año.

12.- INSTALACIONES DE HIGIENE Y BIENESTAR

Se facilitará por parte de la empresa contratista el que cada trabajador disponga de un espacio para colocar su ropa y sus objetos personales bajo llave, siendo recomendable que se instale en la obra una caseta o se adecue un local a modo de vestuario de los trabajadores, dado que los trabajadores tendrán que llevar ropa especial de trabajo.

Los vestuarios deberán ser de fácil acceso, tendrán las dimensiones suficientes y dispondrán de asientos e instalaciones que permitan a cada trabajador poner a secar, si fuera necesario, su ropa de trabajo.

La empresa contratista dispondrá cerca de los lugares de trabajo y de los vestuarios de agua corriente para permitir el aseo de cualquier trabajador.

13.- LEGISLACIÓN EN MATERIA DE SEGURIDAD E HIGIENE APLICABLE A LA OBRA

- Real Decreto 216/1999, de 5 de Febrero, sobre disposiciones mínimas de seguridad y salud en el trabajo en el ámbito de las empresas de trabajo temporal.
- Real Decreto 780/1998, de 30 de Abril, de modificación del reglamento de los servicios de prevención.
- Real Decreto 1627/1997, de 24 de Octubre, por el que se establecen disposiciones mínimas de seguridad y salud en las obras de construcción.
- Real Decreto 1215/1997, de 18 de Julio, sobre disposiciones mínimas de seguridad y salud para la utilización por los trabajadores de los equipos de trabajo.
- Real Decreto 773/1997, de 30 de Mayo, sobre disposiciones mínimas de seguridad y salud relativas a la utilización por los trabajadores de equipos de protección individual.
- Real Decreto 665/1997, de 12 de Mayo, sobre reglamento de protección de los trabajadores contra los riesgos relacionados con la exposición a agentes cancerígenos durante el trabajo.
- Real Decreto 664/1997, de 12 de Mayo, sobre reglamento de protección de los trabajadores contra los riesgos relacionados con la exposición a agentes biológicos durante el trabajo.
- Real Decreto 488/1997, de 14 de Abril, sobre disposiciones mínimas de seguridad y salud relativas al trabajo con equipos que incluyen pantallas de visualización.
- Real Decreto 487/1997, de 14 de Abril, sobre disposiciones mínimas de seguridad y salud relativas a la manipulación manual de cargas que entrañe riesgos, en particular dorsolumbares, para los trabajadores.
- Real Decreto 486/1997, de 14 de Abril, sobre disposiciones mínimas de seguridad y salud en los lugares de trabajo.
- Real Decreto 485/1997, de 14 de Abril, sobre disposiciones mínimas en materia de señalización de seguridad en el trabajo.

Este documento no contiene datos personales ni otras limitaciones al acceso

DOCUMENTO	ID FIRMA	14684700	PÁGINA	27 / 45
FIRMADO POR 3 FIRMANTES			FECHA FIRMA	
1. ISABEL LARA LAFUENTE - LA INGENIERA DE CAMINOS, C. Y P. DEL SERVICIO DE DISTRITOS			07 de noviembre de 2025	
2. M LUISA LOU YAGO - LA ADJUNTA A LA OFICINA DE PARTICIPACIÓN CIUDADANA			07 de noviembre de 2025	
3. M PILAR MEMBIELA GARCIA - LA COORDINADORA DEL ÁREA DE PARTICIPACIÓN CIUDADANA Y RÉGIMEN INTERIOR			07 de noviembre de 2025	



- Real Decreto 39/1997, de 17 de Enero, sobre el reglamento de los servicios de prevención.
- Ley 31/1995, de 8 de Noviembre, de Prevención de Riesgos Laborales.
- Real Decreto 1407/1992, de 20 de Noviembre, por el que se regulan las condiciones para la comercialización y libre circulación intracomunitaria de los equipos de protección individual.
- Real Decreto 88/1990, de 26 de Enero, sobre protección de los trabajadores mediante la prohibición de determinados agentes específicos o determinadas actividades.
- Real Decreto 1316/1989, de 27 de Octubre, sobre medidas de protección de los trabajadores frente a los riesgos derivados de su exposición al ruido.
- Real Decreto 1495/1986, de 26 de Mayo, por el que se aprueba el Reglamento de Seguridad en las máquinas.
- Orden de 9 de Abril de 1986, por la que se aprueba el Reglamento para la prevención y protección de la salud de los trabajadores por la presencia de plomo metálico y sus componentes iónicos en el centro de trabajo.
- Real Decreto de 28 de Julio de 1983, sobre regulación de la jornada de trabajo, jornadas especiales y descansos.
- Real Decreto Legislativo 1/1995, de 24 de Marzo, del Estatuto de los Trabajadores.
- Real Decreto 668/1980, de 8 de Febrero, sobre almacenamiento de productos químicos.
- Decreto de 20 de Septiembre de 1973, por el que se aprueba el Reglamento Electrotécnico para Baja Tensión.
- Orden de 9 de Marzo de 1971, por la que se aprueba la Ordenanza General de Seguridad e Higiene en el Trabajo.
- Orden de 28 de Agosto de 1970, por la que se aprueba la Ordenanza de Trabajo en la Construcción, Vidrio y Cerámica.
- Decreto de 29 de Noviembre de 1968, por el que se aprueba el Reglamento de líneas eléctricas aéreas de alta tensión.
- Orden Ministerial de 14 de Marzo de 1960, sobre normas para la señalización de obras en carretera.
- Orden de 20 de Mayo de 1952, por la que se aprueba el Reglamento de seguridad en el trabajo en la industria de la construcción.
- Código Penal Español.
- Convenio Colectivo Provincial en la construcción en la Provincia de Zaragoza.
- Normas Tecnológicas de la Edificación, del Mº de Fomento, aplicables en función de las unidades de obra o actividades correspondientes.

14.- OBLIGACIONES DEL CONTRATISTA Y DE LOS SUBCONTRATISTAS

Las empresas contratista y los subcontratistas están obligados a:

- Elaborar el Plan de seguridad y salud de la obra, en el que se analizarán, estudiarán, desarrollarán y complementarán las previsiones contenidas en el presente Estudio Básico de seguridad y salud.
- Aplicar los principios de la acción preventiva durante la ejecución de la obra (evitar los riesgos, evaluar los riesgos, combatir los riesgos en origen, adaptar el trabajo a la persona, tener en cuenta la evolución de la técnica, sustituir lo peligroso por lo que entrañe poco peligro, planificar la prevención y adoptar medidas que antepongan la protección colectiva a la individual.
- Cumplir y hacer cumplir a su personal lo establecido en el Plan de Seguridad y Salud.
- Cumplir la normativa en materia de prevención de riesgos laborales, teniendo en cuenta las obligaciones sobre coordinación de actividades empresariales previstas en el artículo 24 de la Ley de prevención de riesgos laborales, así como cumplir las disposiciones mínimas establecidas en el anexo IV del Real Decreto 1627/1997, durante la ejecución de la obra.
- Informar y proporcionar las instrucciones adecuadas a los trabajadores autónomos sobre las medidas que hayan de adoptarse en lo que se refiere a su seguridad y salud en la obra.
- Atender las indicaciones y cumplir las instrucciones del coordinador en materia de seguridad y salud durante la ejecución de la obra o, en su caso de la dirección facultativa.

Este documento no contiene datos personales ni otras limitaciones al acceso

DOCUMENTO	Estudio básico	ID FIRMA	14684700	PÁGINA	28 / 45
FIRMADO POR 3 FIRMANTES			FECHA FIRMA		
1. ISABEL LARA LAFUENTE - LA INGENIERA DE CAMINOS, C. Y P. DEL SERVICIO DE DISTRITOS			07 de noviembre de 2025		
2. M LUISA LOU YAGO - LA ADJUNTA A LA OFICINA DE PARTICIPACIÓN CIUDADANA			07 de noviembre de 2025		
3. M PILAR MEMBIELA GARCIA - LA COORDINADORA DEL ÁREA DE PARTICIPACIÓN CIUDADANA Y RÉGIMEN INTERIOR			07 de noviembre de 2025		



15.- CONTROL DE LA SEGURIDAD EN OBRA

Coordinador de seguridad y salud durante la ejecución de la obra

El coordinador de seguridad y salud durante la ejecución de la obra será el técnico competente integrado en la dirección facultativa designado por el Ayuntamiento de Zaragoza desarrollará las siguientes funciones:

- Coordinar la aplicación de los principios generales de prevención y de seguridad al tomar las decisiones técnicas y de organización con el fin de planificar los distintos trabajos o fases de trabajo que vayan a desarrollarse simultánea o sucesivamente, y al estimar la duración requerida por la ejecución de estos distintos trabajos o fases de trabajo.
- Coordinar las actividades de la obra para garantizar que los contratistas y, en su caso, los subcontratistas y los trabajadores autónomos apliquen de manera coherente y responsable los principios de la acción preventiva que se recogen en el artículo 15 de la Ley de Prevención de Riesgos Laborales durante la ejecución de la obra, y en particular, en las tareas o actividades a que se refiere el artículo 10 del Real Decreto 1627/1997.
- Informar el Plan de seguridad y salud elaborado por el contratista y en su caso las modificaciones introducidas en el mismo, y elevarle para su aprobación al Excmo. Ayuntamiento de Zaragoza.
- Organizar la Coordinación de actividades empresariales previstas en el artículo 24 de la Ley de Prevención de Riesgos Laborales.
- Coordinar las acciones y funciones de control de la aplicación correcta de los métodos de trabajo.
- Adoptar las medidas necesarias para que solo las personas autorizadas puedan acceder a la obra.
- Mantener en la obra el libro de incidencias entregado por la Administración con fines de control y seguimiento del Plan de seguridad y salud.
- Remitir, en el plazo de 24 horas, una copia de la hoja en que se haya efectuado una anotación a la Inspección de Trabajo y Seguridad Social de la provincia de Zaragoza.
- Remitir, en el plazo de 24 horas, una copia de la hoja en que se haya efectuado una anotación a la Inspección Municipal de las obras.

Vigilante de Seguridad

La empresa contratista comunicará por escrito el nombre del vigilante de seguridad de la obra a la Inspección Municipal, antes del inicio de las obras.

Se nombrará vigilante de seguridad de acuerdo con los Artículos 171 de la Ordenanza laborar de Construcción, Vidrio y Cerámica, referido al 167 de la citada Ordenanza y al Artículo 9 de la Ordenanza General de Seguridad del Trabajo.

La empresa constructora asignará al vigilante de seguridad las funciones recogidas en el Artículo 9 antes citado y de entre las cuales extractamos las siguientes:

- Promover el interés y cooperación de los trabajadores en orden a la Seguridad y Salud.
- Comunicar por conducto jerárquico o, en su caso directamente al empresario, las situaciones de peligro que puedan producirse en cualesquiera puestos de trabajo, proponiendo las medidas que a su juicio deban adoptarse.
- Examinar las condiciones relativas al orden, limpieza, ambiente, instalaciones y máquinas con referencia a la detección de riesgos profesionales.
- Prestar los primeros auxilios a los accidentados y proveer cuando fuera necesario para que reciban la inmediata asistencia sanitaria que el estado o situación de los mismos pudiera requerir.
- Controlar la puesta en obra de las normas de seguridad.
- Dirigir la puesta en obra de las unidades de seguridad.
- Efectuar las mediciones de obra ejecutada con referencia al capítulo de seguridad.
- Dirigir las cuadrillas de seguridad.
- Controlar las existencias y acopios del material de seguridad.

Este documento no contiene datos personales ni otras limitaciones al acceso

DOCUMENTO	Estudio básico	ID FIRMA	14684700	PÁGINA	29 / 45
FIRMADO POR 3 FIRMANTES			FECHA FIRMA		
1. ISABEL LARA LAFUENTE - LA INGENIERA DE CAMINOS, C. Y P. DEL SERVICIO DE DISTRITOS			07 de noviembre de 2025		
2. M LUISA LOU YAGO - LA ADJUNTA A LA OFICINA DE PARTICIPACIÓN CIUDADANA			07 de noviembre de 2025		
3. M PILAR MEMBIELA GARCIA - LA COORDINADORA DEL ÁREA DE PARTICIPACIÓN CIUDADANA Y RÉGIMEN INTERIOR			07 de noviembre de 2025		



- Revisar la obra diariamente cumplimentando el "listado de comprobación de control" adecuado a cada fase o fases.
- Redacción de los partes de accidente de la obra.
- Controlar los documentos de autorización de utilización de la maquinaria de la obra.

Comité de Seguridad y Salud

Según la Ley 31/1995, de 8 de noviembre, de prevención de riesgos laborales la empresa contratista deberá constituir un Comité de Seguridad y Salud en toda obra que cuente con 50 o más trabajadores.

Libro de incidencias

En la obra existirá el libro de incidencias que haya sido entregado por el Ayuntamiento de Zaragoza al coordinador de seguridad y salud durante la ejecución de la obra para el control y seguimiento del Plan de seguridad y salud. El coordinador será responsable de su gestión y mantenimiento en la obra, especialmente en cuanto a la remisión de las hojas con anotaciones a la Inspección de Trabajo y Seguridad Social de la provincia de Zaragoza, y a la Inspección Municipal.

16.- PLAN DE SEGURIDAD Y SALUD

El contratista está obligado a redactar un Plan de seguridad y salud, adaptando este Estudio a sus medios y métodos de ejecución. Deberá someterlo a la aprobación del Ayuntamiento de Zaragoza previamente a la iniciación de las obras.

En relación con los puestos de trabajo de la obra el Plan de seguridad y salud constituirá el documento básico de evaluación de riesgos y de planificación de la actividad preventiva.

El Plan de seguridad y salud estará en la obra a disposición permanente de los aquellos agentes que contempla el Real Decreto 1627/1997.

Para facilitar la redacción de dicho Plan de seguridad y salud por parte del contratista se expone a continuación un esquema de carácter indicativo del contenido del mismo:

- Título de la obra.
- Autor del Plan de seguridad y salud.
- Presupuesto de ejecución por contrata de la obra.
- Plazo de ejecución previsto.
- Número máximo de trabajadores previsto.
- Descripción del proceso constructivo que se va a seguir.
- Descripción de los procedimientos que van a utilizarse.
- Descripción de equipos técnicos (máquinas, aparatos, instrumentos o instalaciones) que van a utilizarse.
- Descripción de medios auxiliares que van a utilizarse.
- Identificación de riesgos laborales que van a ser eliminados totalmente.
- Medidas técnicas que se van a adoptar para evitar totalmente dichos riesgos laborales.
- Identificación y evaluación de riesgos laborales que no van a poder ser eliminados totalmente.
- Medidas preventivas que se van a adoptar para controlar y reducir dichos riesgos laborales.
- Protecciones técnicas que se van a adoptar para controlar y reducir dichos riesgos laborales de especial importancia (relación de riesgos del Anexo II del Real Decreto 1627/1997).
- Descripción de los equipos de protección individual a disposición de la obra.
- Descripción de los servicios sanitarios e higiénicos a disposición de la obra.
- Planos con gráficos y esquemas que faciliten la comprensión de las medidas preventivas que van a ser tomadas.

Este documento no contiene datos personales ni otras limitaciones al acceso

DOCUMENTO	ID FIRMA	PÁGINA	30 / 45
Estudio básico	14684700		
FIRMADO POR 3 FIRMANTES	FECHA FIRMA		
1. ISABEL LARA LAFUENTE - LA INGENIERA DE CAMINOS, C. Y P. DEL SERVICIO DE DISTRITOS	07 de noviembre de 2025		
2. M LUISA LOU YAGO - LA ADJUNTA A LA OFICINA DE PARTICIPACIÓN CIUDADANA	07 de noviembre de 2025		
3. M PILAR MEMBIELA GARCIA - LA COORDINADORA DEL ÁREA DE PARTICIPACIÓN CIUDADANA Y RÉGIMEN INTERIOR	07 de noviembre de 2025		



- Planos con la localización de las zonas en las que se van a prestar trabajos de especial riesgo (relación del riesgos del Anexo II del Real Decreto 1627/1997).
- Medición de las unidades de seguridad que se vayan a adoptar y presupuesto del gasto previsto en seguridad (igual cifra que la del Estudio de seguridad y salud).
- Otros apartados que analicen, estudien, desarrollen y complementen las previsiones contenidas en el Estudio de seguridad y salud.
- Fecha, sello de la empresa y firma por el autor del Plan de seguridad y salud, en todos los documentos del mismo.

Este documento no contiene datos personales ni otras limitaciones al acceso

DOCUMENTO	ID FIRMA	PÁGINA
Estudio básico	14684700	31 / 45
FIRMADO POR 3 FIRMANTES		FECHA FIRMA
1. ISABEL LARA LAFUENTE - LA INGENIERA DE CAMINOS, C. Y P. DEL SERVICIO DE DISTRITOS		07 de noviembre de 2025
2. M LUISA LOU YAGO - LA ADJUNTA A LA OFICINA DE PARTICIPACIÓN CIUDADANA		07 de noviembre de 2025
3. M PILAR MEMBIELA GARCIA - LA COORDINADORA DEL ÁREA DE PARTICIPACIÓN CIUDADANA Y RÉGIMEN INTERIOR		07 de noviembre de 2025




PLANOS

Este documento no contiene datos personales ni otras limitaciones al acceso

DOCUMENTO	ID FIRMA	PÁGINA
Estudio básico	14684700	32 / 45
FIRMADO POR 3 FIRMANTES		FECHA FIRMA
1. ISABEL LARA LAFUENTE - LA INGENIERA DE CAMINOS, C. Y P. DEL SERVICIO DE DISTRITOS		07 de noviembre de 2025
2. M LUISA LOU YAGO - LA ADJUNTA A LA OFICINA DE PARTICIPACIÓN CIUDADANA		07 de noviembre de 2025
3. M PILAR MEMBIELA GARCIA - LA COORDINADORA DEL ÁREA DE PARTICIPACIÓN CIUDADANA Y RÉGIMEN INTERIOR		07 de noviembre de 2025



Código Seguro de Verificación: 50297MTc2MjUxMDAxODUwMjM2NzYwMTI5

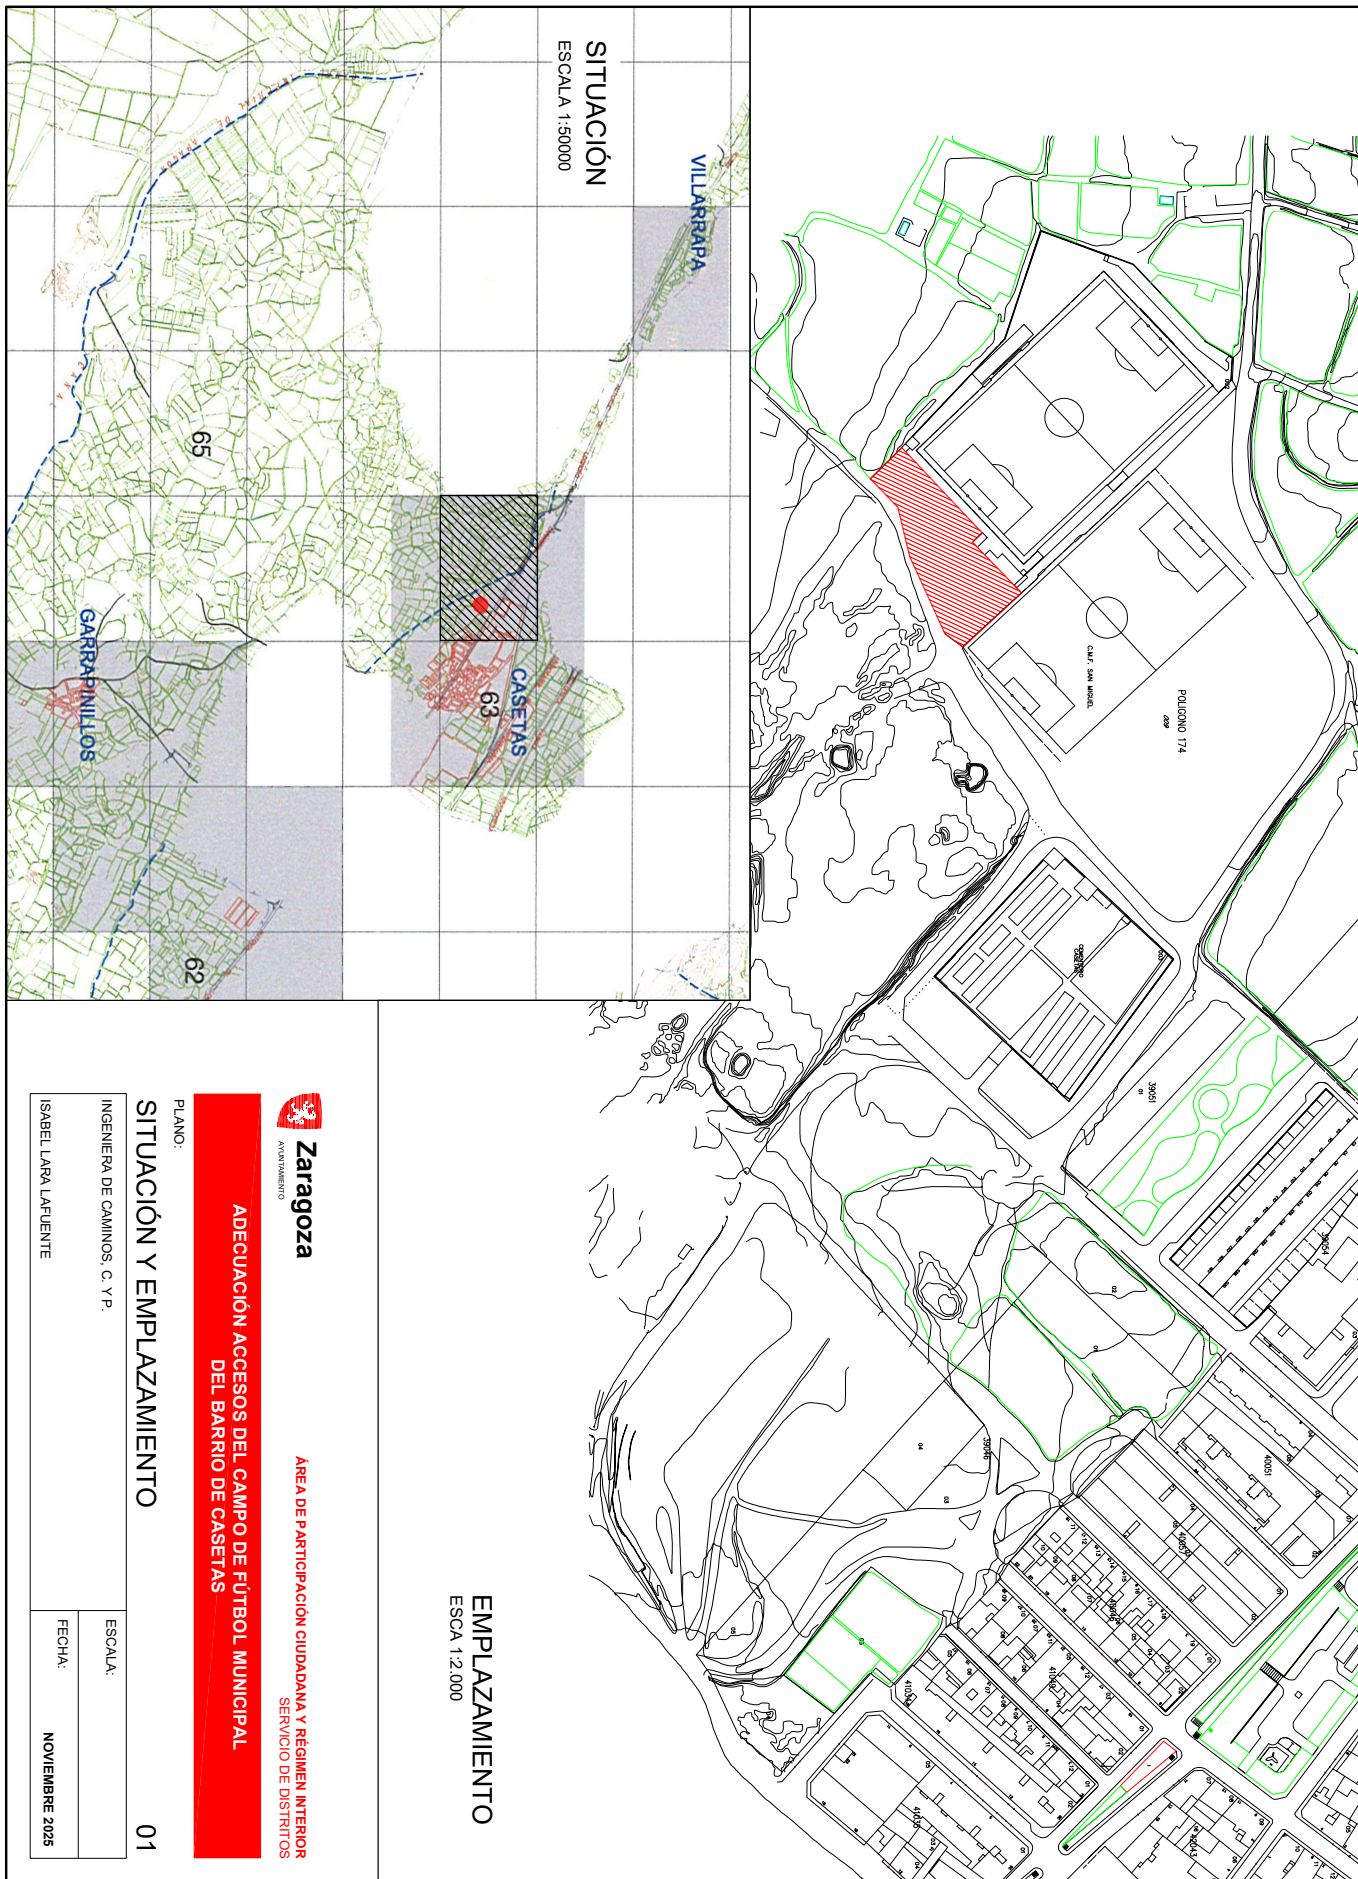


Este documento no contiene datos personales ni otras limitaciones al acceso

DOCUMENTO	Estudio básico	ID FIRMA	14684700	PÁGINA	33 / 45
FIRMADO POR 3 FIRMANTES				FECHA FIRMA	
1. ISABEL LARA LAFUENTE - LA INGENIERA DE CAMINOS, C. Y P. DEL SERVICIO DE DISTRITOS				07 de noviembre de 2025	
2. M LUISA LOU YAGO - LA ADJUNTA A LA OFICINA DE PARTICIPACIÓN CIUDADANA				07 de noviembre de 2025	
3. M PILAR MEMBIELA GARCIA - LA COORDINADORA DEL ÁREA DE PARTICIPACIÓN CIUDADANA Y RÉGIMEN INTERIOR				07 de noviembre de 2025	




ESCALA 1:500

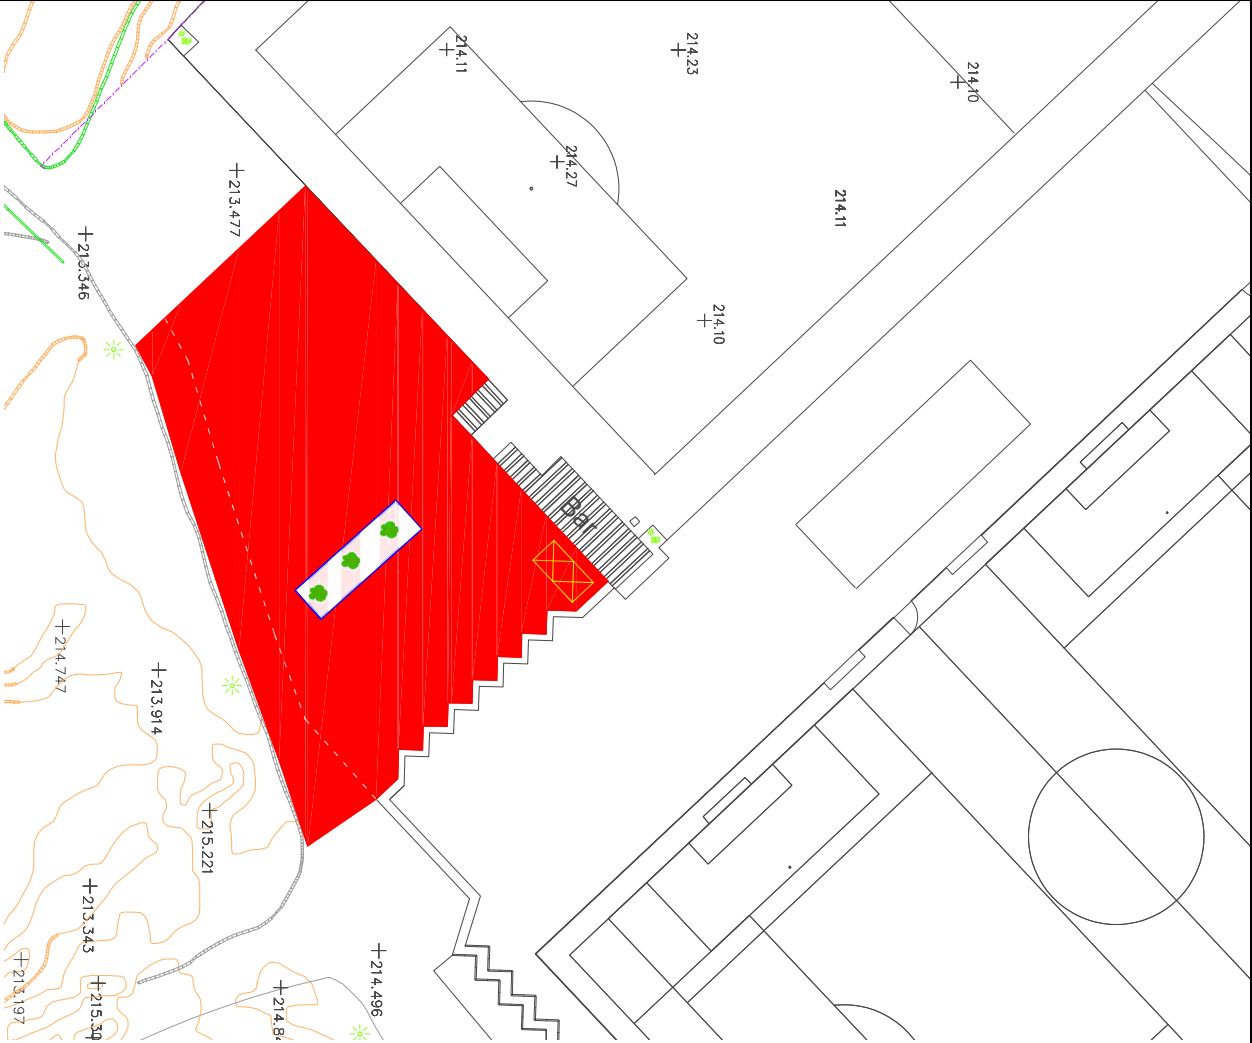

DETALLE BORDILLO HORMIGÓN

ESCALA 1:10

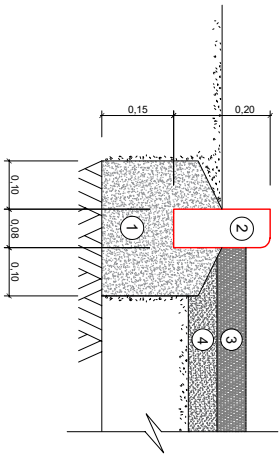

- 1 ASIENTO DE HORMIGÓN HM-15
- 2 BORDILLO DE HORMIGÓN HM-35 (20x8 cm)
- 3 MBC AC-11 SURF 50/70 D
- 4 ZAHORRA ARTIFICIAL

LEYENDA

- ZONA A PAVIMENTAR
- PINTURA BLANCA
- PINTURA AMARILLA
- BORDILLO DE HORMIGÓN
- ÁRBOL EXISTENTE



ÁREA DE PARTICIPACIÓN CIUDADANA Y RÉGIMEN INTERIOR
SERVICIO DE DISTRITOS

PLANO:
PLANTA PAVIMENTACIÓN

02

INGENIERA DE CAMINOS, C. Y P.

ESCALA:

ISABEL LARA LAFUENTE

FECHA:

NOVIEMBRE 2025

Este documento no contiene datos personales ni otras limitaciones al acceso

DOCUMENTO

Estudio básico

ID FIRMA

14684700

PÁGINA

34 / 45

FIRMADO POR 3 FIRMANTEs

1. ISABEL LARA LAFUENTE - LA INGENIERA DE CAMINOS, C. Y P. DEL SERVICIO DE DISTRITOS
2. M LUISA LOU YAGO - LA ADJUNTA A LA OFICINA DE PARTICIPACIÓN CIUDADANA
3. M PILAR MEMBIELA GARCIA - LA COORDINADORA DEL ÁREA DE PARTICIPACIÓN CIUDADANA Y RÉGIMEN INTERIOR

FECHA FIRMA

- 07 de noviembre de 2025
- 07 de noviembre de 2025
- 07 de noviembre de 2025



PRESUPUESTO

Este documento no contiene datos personales ni otras limitaciones al acceso

DOCUMENTO	ID FIRMA	PÁGINA
Estudio básico	14684700	35 / 45
FIRMADO POR 3 FIRMANTES		FECHA FIRMA
1. ISABEL LARA LAFUENTE - LA INGENIERA DE CAMINOS, C. Y P. DEL SERVICIO DE DISTRITOS		07 de noviembre de 2025
2. M LUISA LOU YAGO - LA ADJUNTA A LA OFICINA DE PARTICIPACIÓN CIUDADANA		07 de noviembre de 2025
3. M PILAR MEMBIELA GARCIA - LA COORDINADORA DEL ÁREA DE PARTICIPACIÓN CIUDADANA Y RÉGIMEN INTERIOR		07 de noviembre de 2025



MEDICIONES

Este documento no contiene datos personales ni otras limitaciones al acceso

DOCUMENTO	ID FIRMA	PÁGINA
Estudio básico	14684700	36 / 45
FIRMADO POR 3 FIRMANTES		FECHA FIRMA
1. ISABEL LARA LAFUENTE - LA INGENIERA DE CAMINOS, C. Y P. DEL SERVICIO DE DISTRITOS		07 de noviembre de 2025
2. M LUISA LOU YAGO - LA ADJUNTA A LA OFICINA DE PARTICIPACIÓN CIUDADANA		07 de noviembre de 2025
3. M PILAR MEMBIELA GARCIA - LA COORDINADORA DEL ÁREA DE PARTICIPACIÓN CIUDADANA Y RÉGIMEN INTERIOR		07 de noviembre de 2025



MEDICIONES
ADECUACIÓN ACCESOS AL CAMPO DE FÚTBOL DEL BARRIO DE CASETAS

CÓDIGO	RESUMEN	UDS	LONGITUD	ANCHURA	ALTURA	CANTIDAD
--------	---------	-----	----------	---------	--------	----------

01	ACONDICIONAMIENTO PREVIO					
01.01	m² DESBROCE Desbroce y limpieza mecánica de terreno, con retirada de la capa vegetal hasta 20 cm. de profundidad, incluso retirada de productos sobrantes a vertedero.					
	Zona aparcamiento	1	1.740,00			1.740,00
	Alcorque	-1	100,00			-100,00
						1.640,00
01.02	m² ESCARIFICADO Y PREPARACIÓN Escarificado, regularización y compactación de terrenos existentes o resultantes					
	Zona aparcamiento	1	1.740,00			1.740,00
	Alcorque	-1	100,00			-100,00
						1.640,00
01.03	m³ ZAHORRA ARTIFICIAL Base de zahorra artificial, incluso extracción, machaqueo, clasificación, carga, transporte, extendido, humectación y compactación por tongadas.					
	Zona aparcamiento	1	90,00			90,00
						90,00
01.04	m BORDILLO HORMIGÓN 8x20 cm Bordillo recto o curvo, prefabricado de hormigón HM-35, de 8 x 20 cm., provisto de doble capa extrafuerte en sus caras vistas, incluso apertura de caja, asiento de hormigón HM-15, colocación, cortes y rejuntado.					
	Alcorque	1	40,00			40,00
						40,00

DOCUMENTO	Estudio básico	ID FIRMA	14684700	PÁGINA	37 / 45
FIRMADO POR 3 FIRMANTES			FECHA FIRMA		
1. ISABEL LARA LAFUENTE - LA INGENIERA DE CAMINOS, C. Y P. DEL SERVICIO DE DISTritos			07 de noviembre de 2025		
2. M LUISA LOU YAGO - LA ADJUNTA A LA OFICINA DE PARTICIPACIÓN CIUDADANA			07 de noviembre de 2025		
3. M PILAR MEMBIELA GARCIA - LA COORDINADORA DEL ÁREA DE PARTICIPACIÓN CIUDADANA Y RÉGIMEN INTERIOR			07 de noviembre de 2025		



MEDICIONES
ADECUACIÓN ACCESOS AL CAMPO DE FÚTBOL DEL BARRIO DE CASETAS

CÓDIGO	RESUMEN	UDS	LONGITUD	ANCHURA	ALTURA	CANTIDAD
--------	---------	-----	----------	---------	--------	----------

02	PAVIMENTACIÓN					
02.01	m² RIEGO IMPRIMACIÓN Riego de imprimación, con emulsión bituminosa tipo C50BF4 IMP con una dotación de 1 kg/m2, sobre base de cualquier material para la extensión de mezclas bituminosas, incluyendo la preparación y barrido de la superficie.					
	Zona aparcamiento	1	1.740,00			1.740,00
	Alcorque	-1	100,00			-100,00
						1.640,00
02.02	m² MBC AC-11 SURF 50/70 D - 6 cm ESPESOR Mezcla bituminosa en caliente, 11,55 tipo AC-11 SURF 50/70 D de 6 cm. de espesor consolidado, incluso extendido, compactación y parte proporcional de riego de imprimación o adherencia, recortes y juntas.					
	Zona aparcamiento	1	1.740,00			1.740,00
	Alcorque	-1	100,00			-100,00
						1.640,00

Este documento no contiene datos personales ni otras limitaciones al acceso

DOCUMENTO	Estudio básico	ID FIRMA	14684700	PÁGINA	38 / 45
FIRMADO POR 3 FIRMANTES				FECHA FIRMA	
1. ISABEL LARA LAFUENTE - LA INGENIERA DE CAMINOS, C. Y P. DEL SERVICIO DE DISTRITOS				07 de noviembre de 2025	
2. M LUISA LOU YAGO - LA ADJUNTA A LA OFICINA DE PARTICIPACIÓN CIUDADANA				07 de noviembre de 2025	
3. M PILAR MEMBIELA GARCIA - LA COORDINADORA DEL ÁREA DE PARTICIPACIÓN CIUDADANA Y RÉGIMEN INTERIOR				07 de noviembre de 2025	



MEDICIONES

ADECUACIÓN ACCESOS AL CAMPO DE FÚTBOL DEL BARRIO DE CASETAS

CÓDIGO	RESUMEN	UDS	LONGITUD	ANCHURA	ALTURA	CANTIDAD
--------	---------	-----	----------	---------	--------	----------

03	VARIOS					
03.01	m² PINTADO SEÑALIZACIÓN VIAL Pintado de línea de señalización vial de anchura y longitud variables realizada con material de larga duración "termoplástico en frío" (dos componentes), incluyendo: suministro de materiales, replanteo y aplicación en obra con procedimientos manuales, totalmente acabado.					
	I. amarillas	1	24,00	0,15		3,60
	I. blanca - camino	1	50,00	0,15		7,50
		1	11,00	0,15		1,65
						12,75
03.02	u SEGURIDAD Y SALUD Según Anejo de Estudio de Seguridad y Salud					
						1,00
03.03	u GESTIÓN DE RESIDUOS Según estimación Gestión de Residuos					
						1,00

Este documento no contiene datos personales ni otras limitaciones al acceso

DOCUMENTO	Estudio básico	ID FIRMA	14684700	PÁGINA	39 / 45
FIRMADO POR 3 FIRMANTES			FECHA FIRMA		
1. ISABEL LARA LAFUENTE - LA INGENIERA DE CAMINOS, C. Y P. DEL SERVICIO DE DISTritos			07 de noviembre de 2025		
2. M LUISA LOU YAGO - LA ADJUNTA A LA OFICINA DE PARTICIPACIÓN CIUDADANA			07 de noviembre de 2025		
3. M PILAR MEMBIELA GARCIA - LA COORDINADORA DEL ÁREA DE PARTICIPACIÓN CIUDADANA Y RÉGIMEN INTERIOR			07 de noviembre de 2025		



PRESUPUESTO

Este documento no contiene datos personales ni otras limitaciones al acceso

DOCUMENTO	ID FIRMA	PÁGINA
Estudio básico	14684700	40 / 45
FIRMADO POR 3 FIRMANTES		FECHA FIRMA
1. ISABEL LARA LAFUENTE - LA INGENIERA DE CAMINOS, C. Y P. DEL SERVICIO DE DISTRITOS		07 de noviembre de 2025
2. M LUISA LOU YAGO - LA ADJUNTA A LA OFICINA DE PARTICIPACIÓN CIUDADANA		07 de noviembre de 2025
3. M PILAR MEMBIELA GARCIA - LA COORDINADORA DEL ÁREA DE PARTICIPACIÓN CIUDADANA Y RÉGIMEN INTERIOR		07 de noviembre de 2025



PRESUPUESTO Y MEDICIONES		ADECUACIÓN ACCESOS AL CAMPO DE FÚTBOL DEL BARRIO DE CASETAS						
CÓDIGO	RESUMEN	UDS	LONGITUD	ANCHURA	ALTURA	CANTIDAD	PRECIO	IMPORTE
01	ACONDICIONAMIENTO PREVIO							
01.01	m² DESBROCE Desbroce y limpieza mecánica de terreno, con retirada de la capa vegetal hasta 20 cm. de profundidad, incluso retirada de productos sobrantes a vertedero.							
	Zona aparcamiento	1	1.740,00			1.740,00		
	Alcorque	-1	100,00			-100,00		
						1.640,00	2,40	3.936,00
01.02	m² ESCARIFICADO Y PREPARACIÓN Escarificado, regularización y compactación de terrenos existentes o resultantes							
	Zona aparcamiento	1	1.740,00			1.740,00		
	Alcorque	-1	100,00			-100,00		
						1.640,00	1,13	1.853,20
01.03	m³ ZAHORRA ARTIFICIAL Base de zahorra artificial, incluso extracción, machaqueo, clasificación, carga, transporte, extendido, humectación y compactación por tongadas.							
	Zona aparcamiento	1	90,00			90,00		
						90,00	22,71	2.043,90
01.04	m BORDILLO HORMIGÓN 8x20 cm Bordillo recto o curvo, prefabricado de hormigón HM-35, de 8 x 20 cm., provisto de doble capa extrafuerte en sus caras vistas, incluso apertura de caja, asiento de hormigón HM-15, colocación, cortes y rejuntado.							
	Alcorque	1	40,00			40,00		
						40,00	13,43	537,20
TOTAL 01.....								8.370,30

DOCUMENTO	Estudio básico	ID FIRMA	14684700	PÁGINA	41 / 45
FIRMADO POR 3 FIRMANTES			FECHA FIRMA		
1. ISABEL LARA LAFUENTE - LA INGENIERA DE CAMINOS, C. Y P. DEL SERVICIO DE DISTritos			07 de noviembre de 2025		
2. M LUISA LOU YAGO - LA ADJUNTA A LA OFICINA DE PARTICIPACIÓN CIUDADANA			07 de noviembre de 2025		
3. M PILAR MEMBIELA GARCIA - LA COORDINADORA DEL ÁREA DE PARTICIPACIÓN CIUDADANA Y RÉGIMEN INTERIOR			07 de noviembre de 2025		



PRESUPUESTO Y MEDICIONES		ADECUACIÓN ACCESOS AL CAMPO DE FÚTBOL DEL BARRIO DE CASETAS							
CÓDIGO	RESUMEN	UDS	LONGITUD	ANCHURA	ALTURA	CANTIDAD	PRECIO	IMPORTE	
02	PAVIMENTACIÓN								
02.01	m² RIEGO IMPRIMACIÓN Riego de imprimación, con emulsión bituminosa tipo C50BF4 IMP con una dotación de 1 kg/m2, sobre base de cualquier material para la extensión de mezclas bituminosas, incluyendo la preparación y barrido de la superficie.								
	Zona aparcamiento	1	1.740,00			1.740,00			
	Alcorque	-1	100,00			-100,00			
						1.640,00	0,61	1.000,40	
02.02	m² MBC AC-11 SURF 50/70 D - 6 cm ESPESOR Mezcla bituminosa en caliente, 11,55 tipo AC-11 SURF 50/70 D de 6 cm. de espesor consolidado, incluso extendido, compactación y parte proporcional de riego de imprimación o adherencia, recortes y juntas.								
	Zona aparcamiento	1	1.740,00			1.740,00			
	Alcorque	-1	100,00			-100,00			
						1.640,00	13,86	22.730,40	
TOTAL 02.....								23.730,80	

DOCUMENTO	Estudio básico	ID FIRMA	14684700	PÁGINA	42 / 45
FIRMADO POR 3 FIRMANTES			FECHA FIRMA		
1. ISABEL LARA LAFUENTE - LA INGENIERA DE CAMINOS, C. Y P. DEL SERVICIO DE DISTritos			07 de noviembre de 2025		
2. M LUISA LOU YAGO - LA ADJUNTA A LA OFICINA DE PARTICIPACIÓN CIUDADANA			07 de noviembre de 2025		
3. M PILAR MEMBIELA GARCIA - LA COORDINADORA DEL ÁREA DE PARTICIPACIÓN CIUDADANA Y RÉGIMEN INTERIOR			07 de noviembre de 2025		



PRESUPUESTO Y MEDICIONES		ADECUACIÓN ACCESOS AL CAMPO DE FÚTBOL DEL BARRIO DE CASETAS							
CÓDIGO	RESUMEN	UDS	LONGITUD	ANCHURA	ALTURA	CANTIDAD	PRECIO	IMPORTE	
03	VARIOS								
03.01	m² PINTADO SEÑALIZACIÓN VIAL Pintado de línea de señalización vial de anchura y longitud variables realizada con material de larga duración "termoplástico en frío" (dos componentes), incluyendo: suministro de materiales, replanteo y aplicación en obra con procedimientos manuales, totalmente acabado.								
	I. amarillas	1	24,00	0,15		3,60			
	I. blanca - camino	1	50,00	0,15		7,50			
		1	11,00	0,15		1,65			
						12,75	31,44	400,86	
03.02	u SEGURIDAD Y SALUD Según Anejo de Estudio de Seguridad y Salud								
						1,00	300,00	300,00	
03.03	u GESTIÓN DE RESIDUOS Según estimación Gestión de Residuos								
						1,00	800,00	800,00	
TOTAL 03.....								1.500,86	
TOTAL.....								33.601,96	

DOCUMENTO	Estudio básico	ID FIRMA	14684700	PÁGINA	43 / 45
FIRMADO POR 3 FIRMANTES			FECHA FIRMA		
1. ISABEL LARA LAFUENTE - LA INGENIERA DE CAMINOS, C. Y P. DEL SERVICIO DE DISTritos			07 de noviembre de 2025		
2. M LUISA LOU YAGO - LA ADJUNTA A LA OFICINA DE PARTICIPACIÓN CIUDADANA			07 de noviembre de 2025		
3. M PILAR MEMBIELA GARCIA - LA COORDINADORA DEL ÁREA DE PARTICIPACIÓN CIUDADANA Y RÉGIMEN INTERIOR			07 de noviembre de 2025		



RESUMEN DE
PRESUPUESTO

Este documento no contiene datos personales ni otras limitaciones al acceso

DOCUMENTO	ID FIRMA	PÁGINA
Estudio básico	14684700	44 / 45
FIRMADO POR 3 FIRMANTES		FECHA FIRMA
1. ISABEL LARA LAFUENTE - LA INGENIERA DE CAMINOS, C. Y P. DEL SERVICIO DE DISTRITOS		07 de noviembre de 2025
2. M LUISA LOU YAGO - LA ADJUNTA A LA OFICINA DE PARTICIPACIÓN CIUDADANA		07 de noviembre de 2025
3. M PILAR MEMBIELA GARCIA - LA COORDINADORA DEL ÁREA DE PARTICIPACIÓN CIUDADANA Y RÉGIMEN INTERIOR		07 de noviembre de 2025



RESUMEN DE PRESUPUESTO
ADECUACIÓN ACCESOS AL CAMPO DE FÚTBOL DEL BARRIO DE CASETAS

CAPÍTULO	RESUMEN	IMPORTE	%
01	ACONDICIONAMIENTO PREVIO.....	8.370,30	24,91
02	PAVIMENTACIÓN.....	23.730,80	70,62
03	VARIOS.....	1.500,86	4,47
PRESUPUESTO DE EJECUCIÓN MATERIAL		33.601,96	
13,00 % Gastos generales.....		4.368,25	
6,00 % Beneficio industrial.....		2.016,12	
Suma.....		6.384,37	
PRESUPUESTO BASE DE LICITACIÓN SIN IVA		39.986,33	
21% IVA.....		8.397,13	
PRESUPUESTO BASE DE LICITACIÓN		48.383,46	

Asciende el presupuesto a la expresada cantidad de CUARENTA Y OCHO MIL TRESCIENTOS OCHENTA Y TRES EUROS con CUARENTA Y SEIS CÉNTIMOS

I.C. de Zaragoza, noviembre 2025.

Este documento no contiene datos personales ni otras limitaciones al acceso

DOCUMENTO	Estudio básico	ID FIRMA	14684700	PÁGINA	45 / 45
FIRMADO POR 3 FIRMANTES			FECHA FIRMA		
1. ISABEL LARA LAFUENTE - LA INGENIERA DE CAMINOS, C. Y P. DEL SERVICIO DE DISTRITOS			07 de noviembre de 2025		
2. M LUISA LOU YAGO - LA ADJUNTA A LA OFICINA DE PARTICIPACIÓN CIUDADANA			07 de noviembre de 2025		
3. M PILAR MEMBIELA GARCIA - LA COORDINADORA DEL ÁREA DE PARTICIPACIÓN CIUDADANA Y RÉGIMEN INTERIOR			07 de noviembre de 2025		