


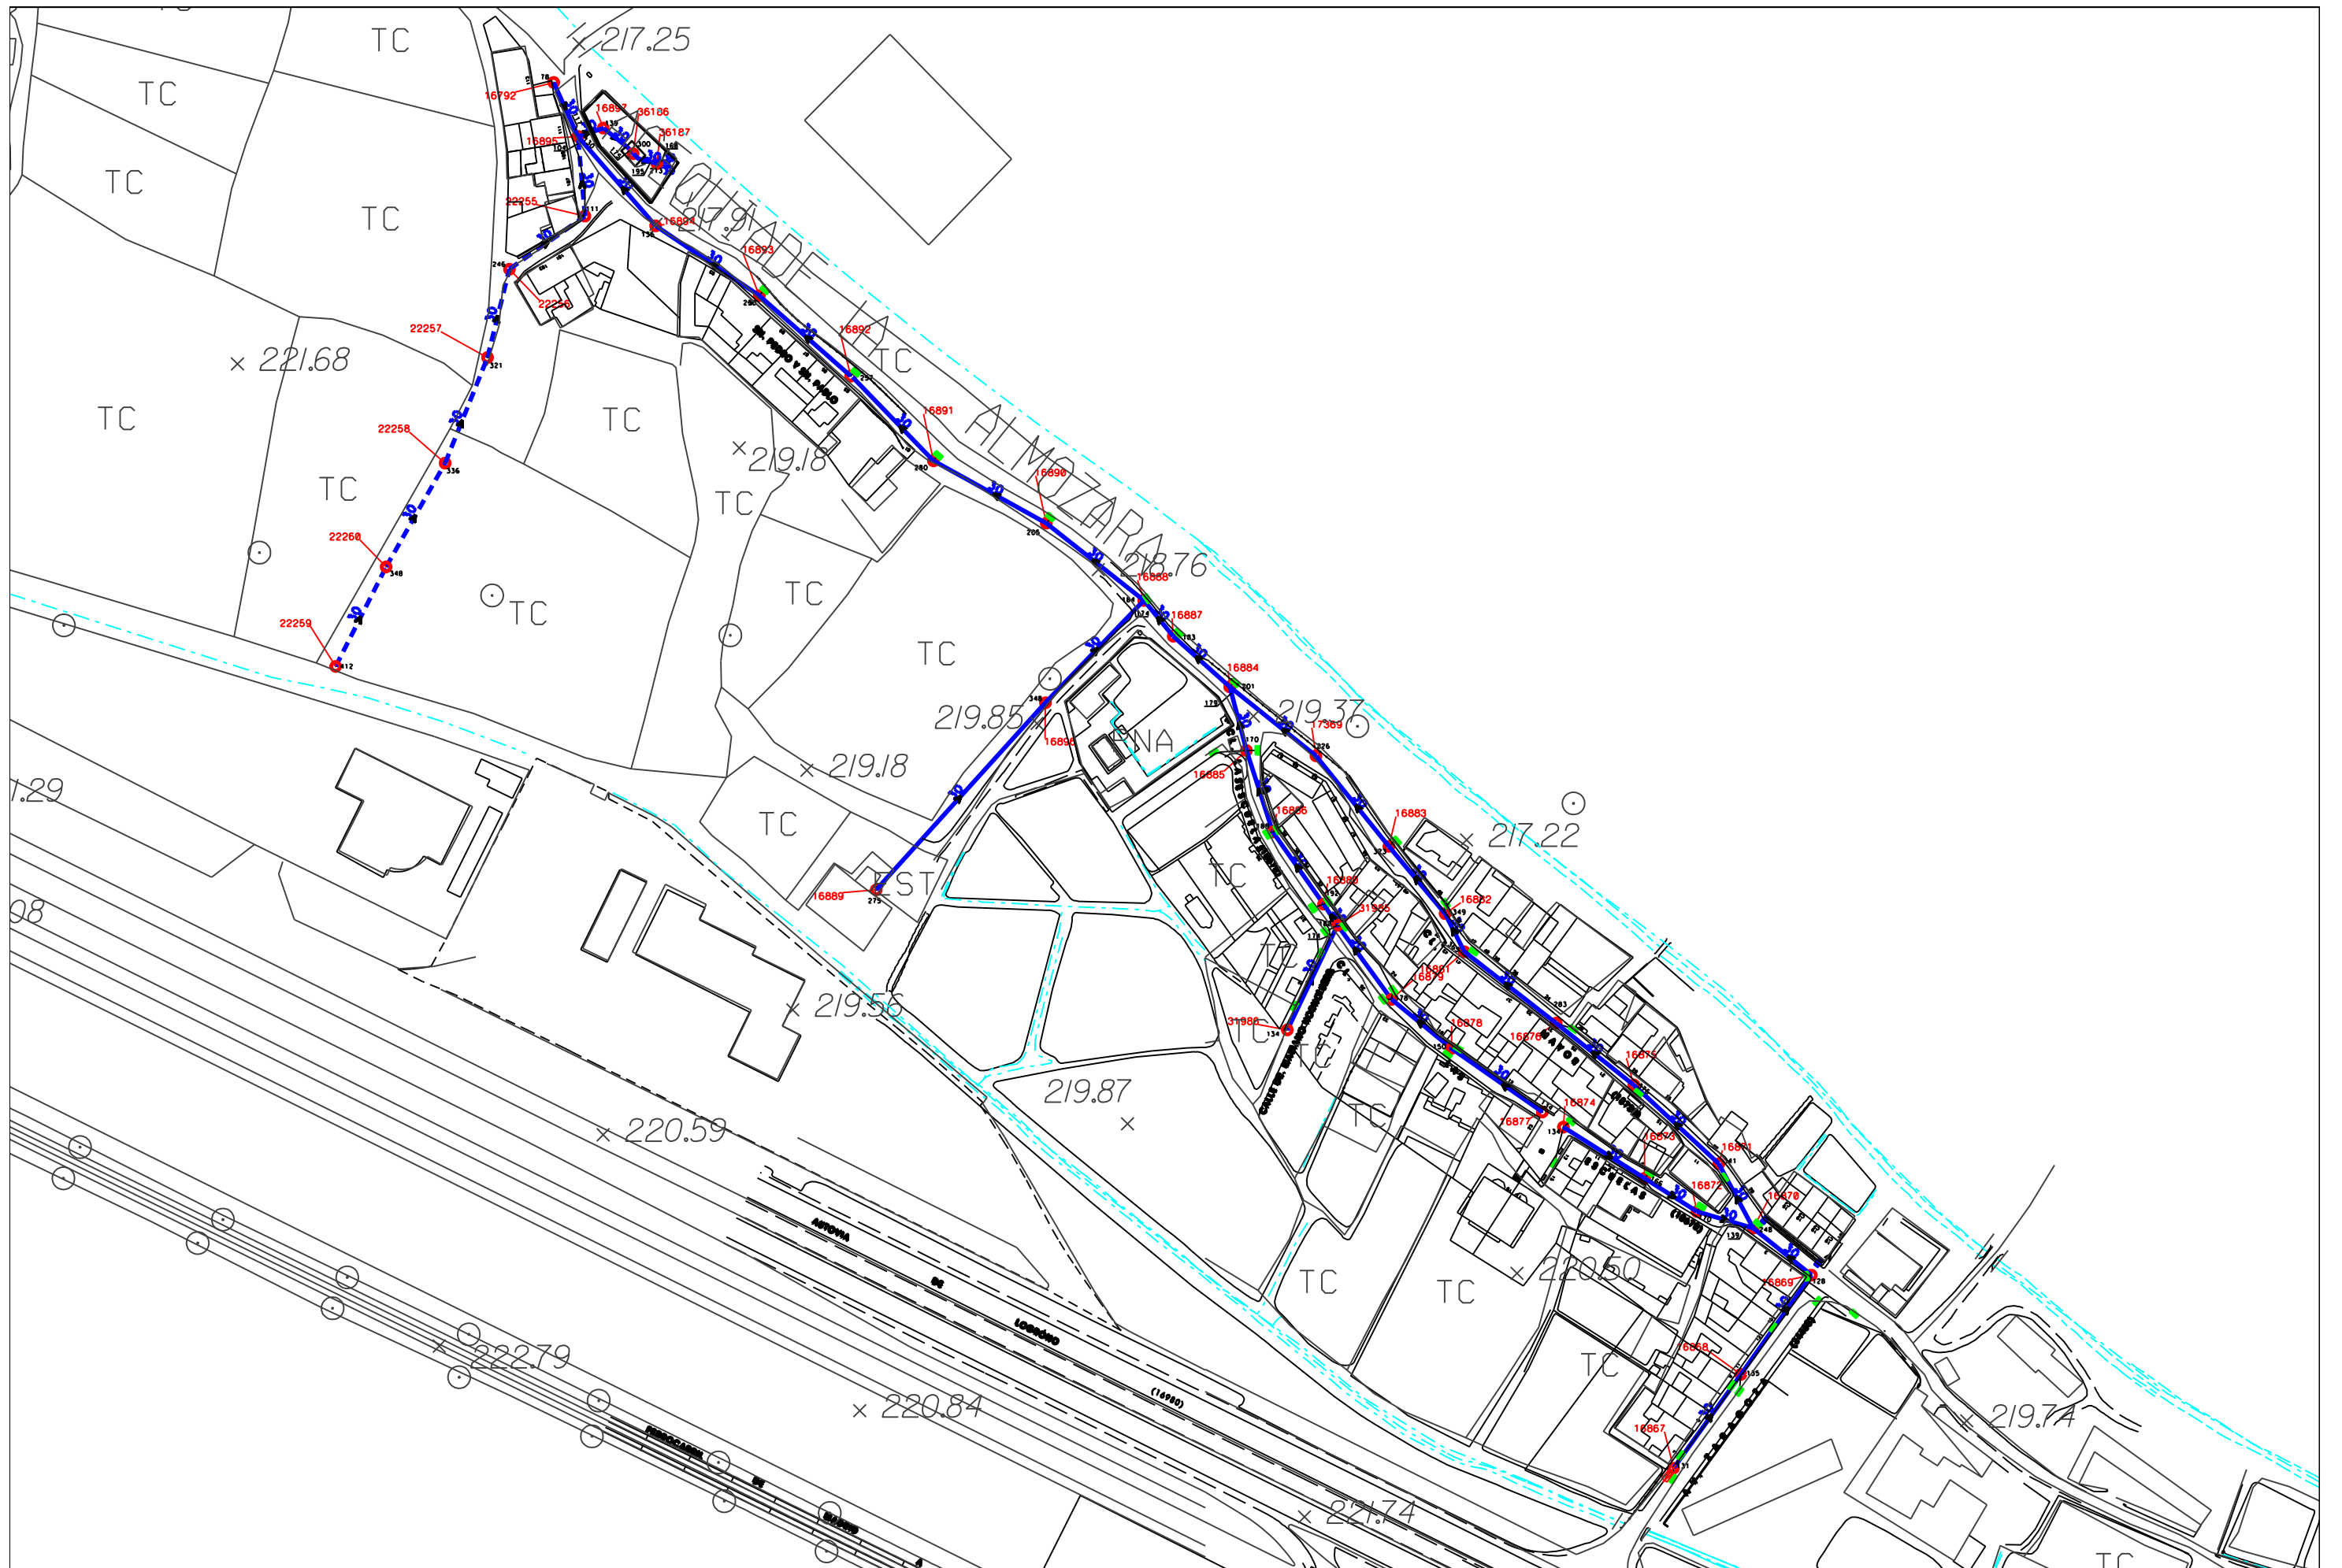

 Zaragoza Ecociudad	AREA TECNICA SANEAMIENTO URBANO	RED DE ALCANTARILLADO	SENTIDO DE LAS AGUAS		DIAMETRO TRAMO		COLECTOR (> 60 cm.)		COLECTOR CON F.OPT		COLECTOR PARTICULAR (60 cm.)		COLECTOR PLUVIAL (> 60 cm.)		POZO DE REGISTRO		SUMIDERO SENCILLO		ESCALA 1: 2000	FECHA 2-7-2015
		SISTEMA DE PROYECCIONES: UTM ETRS89	ALTIMETRIA	30 145	152	ALCANTARILLA (<= 60 cm.)	ALCANTARILLA CON F.OPT	ALCANTARILLA PARTICULAR (60 cm.)	ALCANTARILLA PLUVIAL (<= 60 cm.)	ACEQUIA	SINGULARIDADES	SUMIDERO DOBLE	SUMIDERO DE BUZON							