


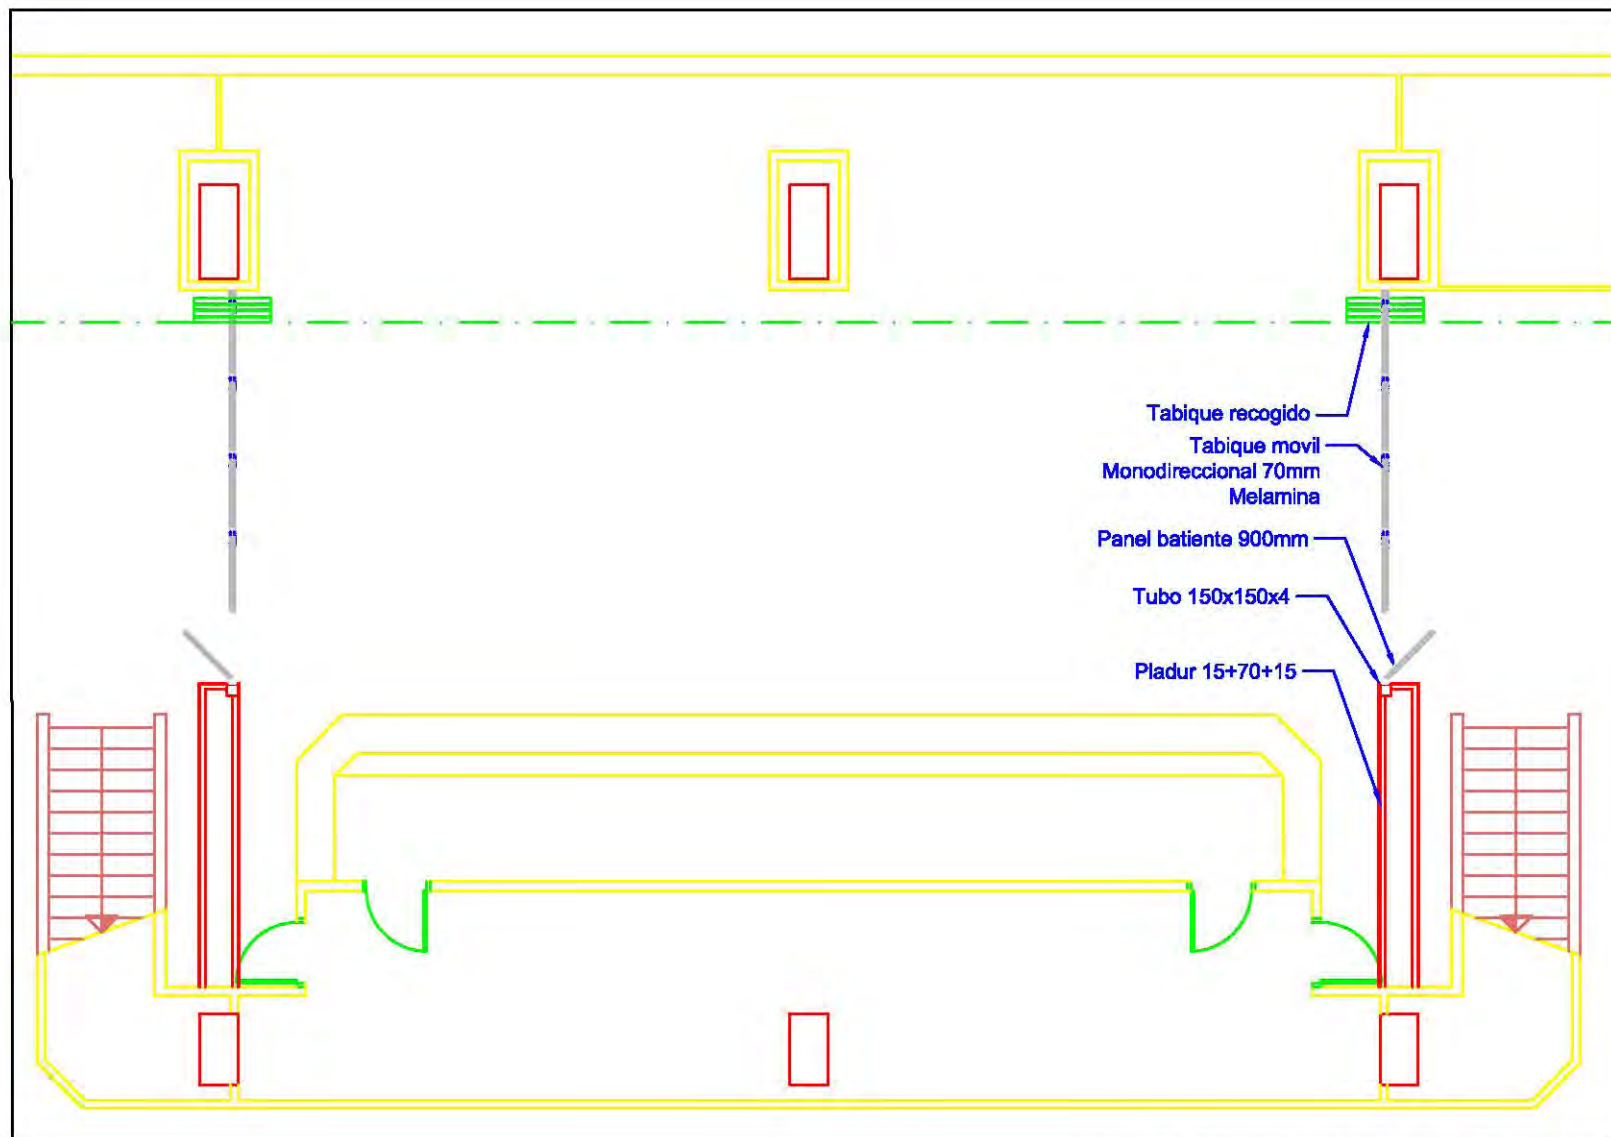

CERRAMIENTO ZONA BASKET
PLANTA A-4 1/10
Pabellón Príncipe Felipe
ZARAGOZA DEPORTE MUNICIPAL