


SECCION 3-3'

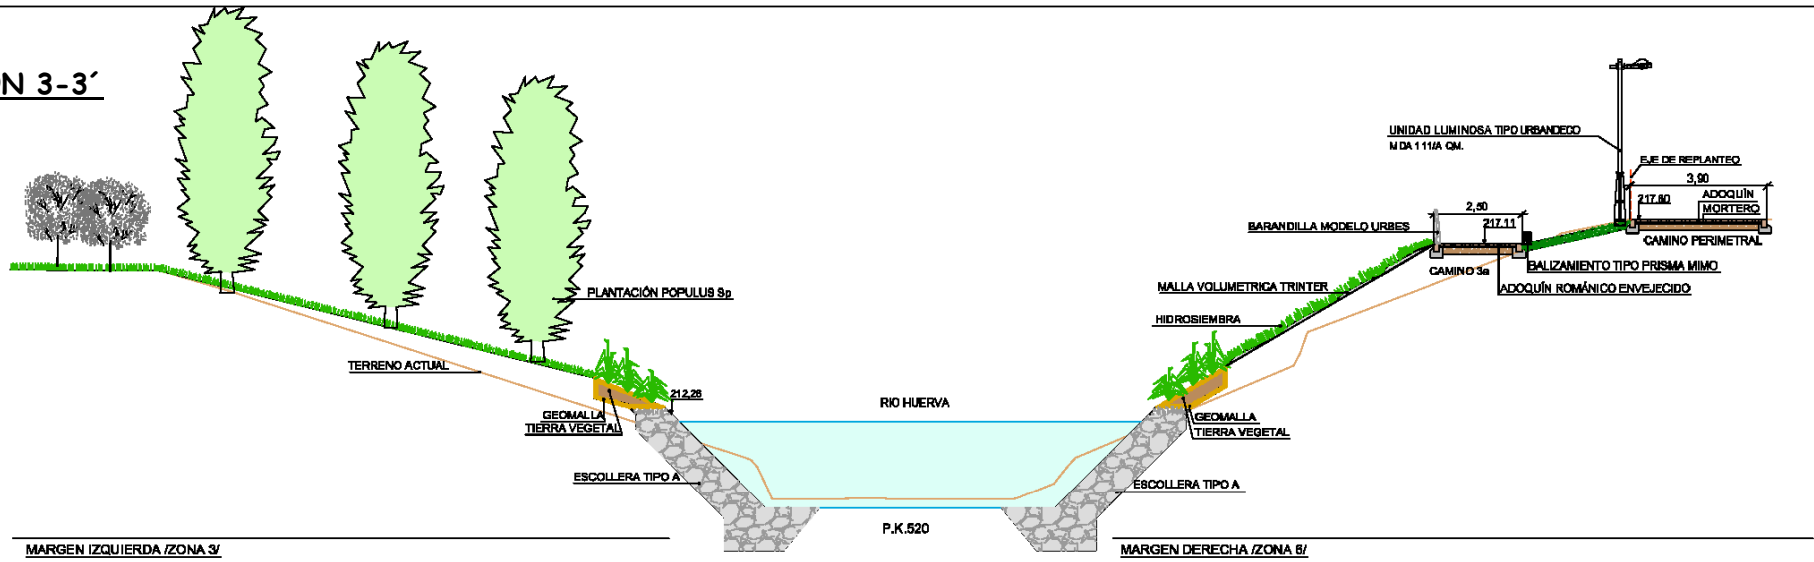

SECCION 4-4'

