


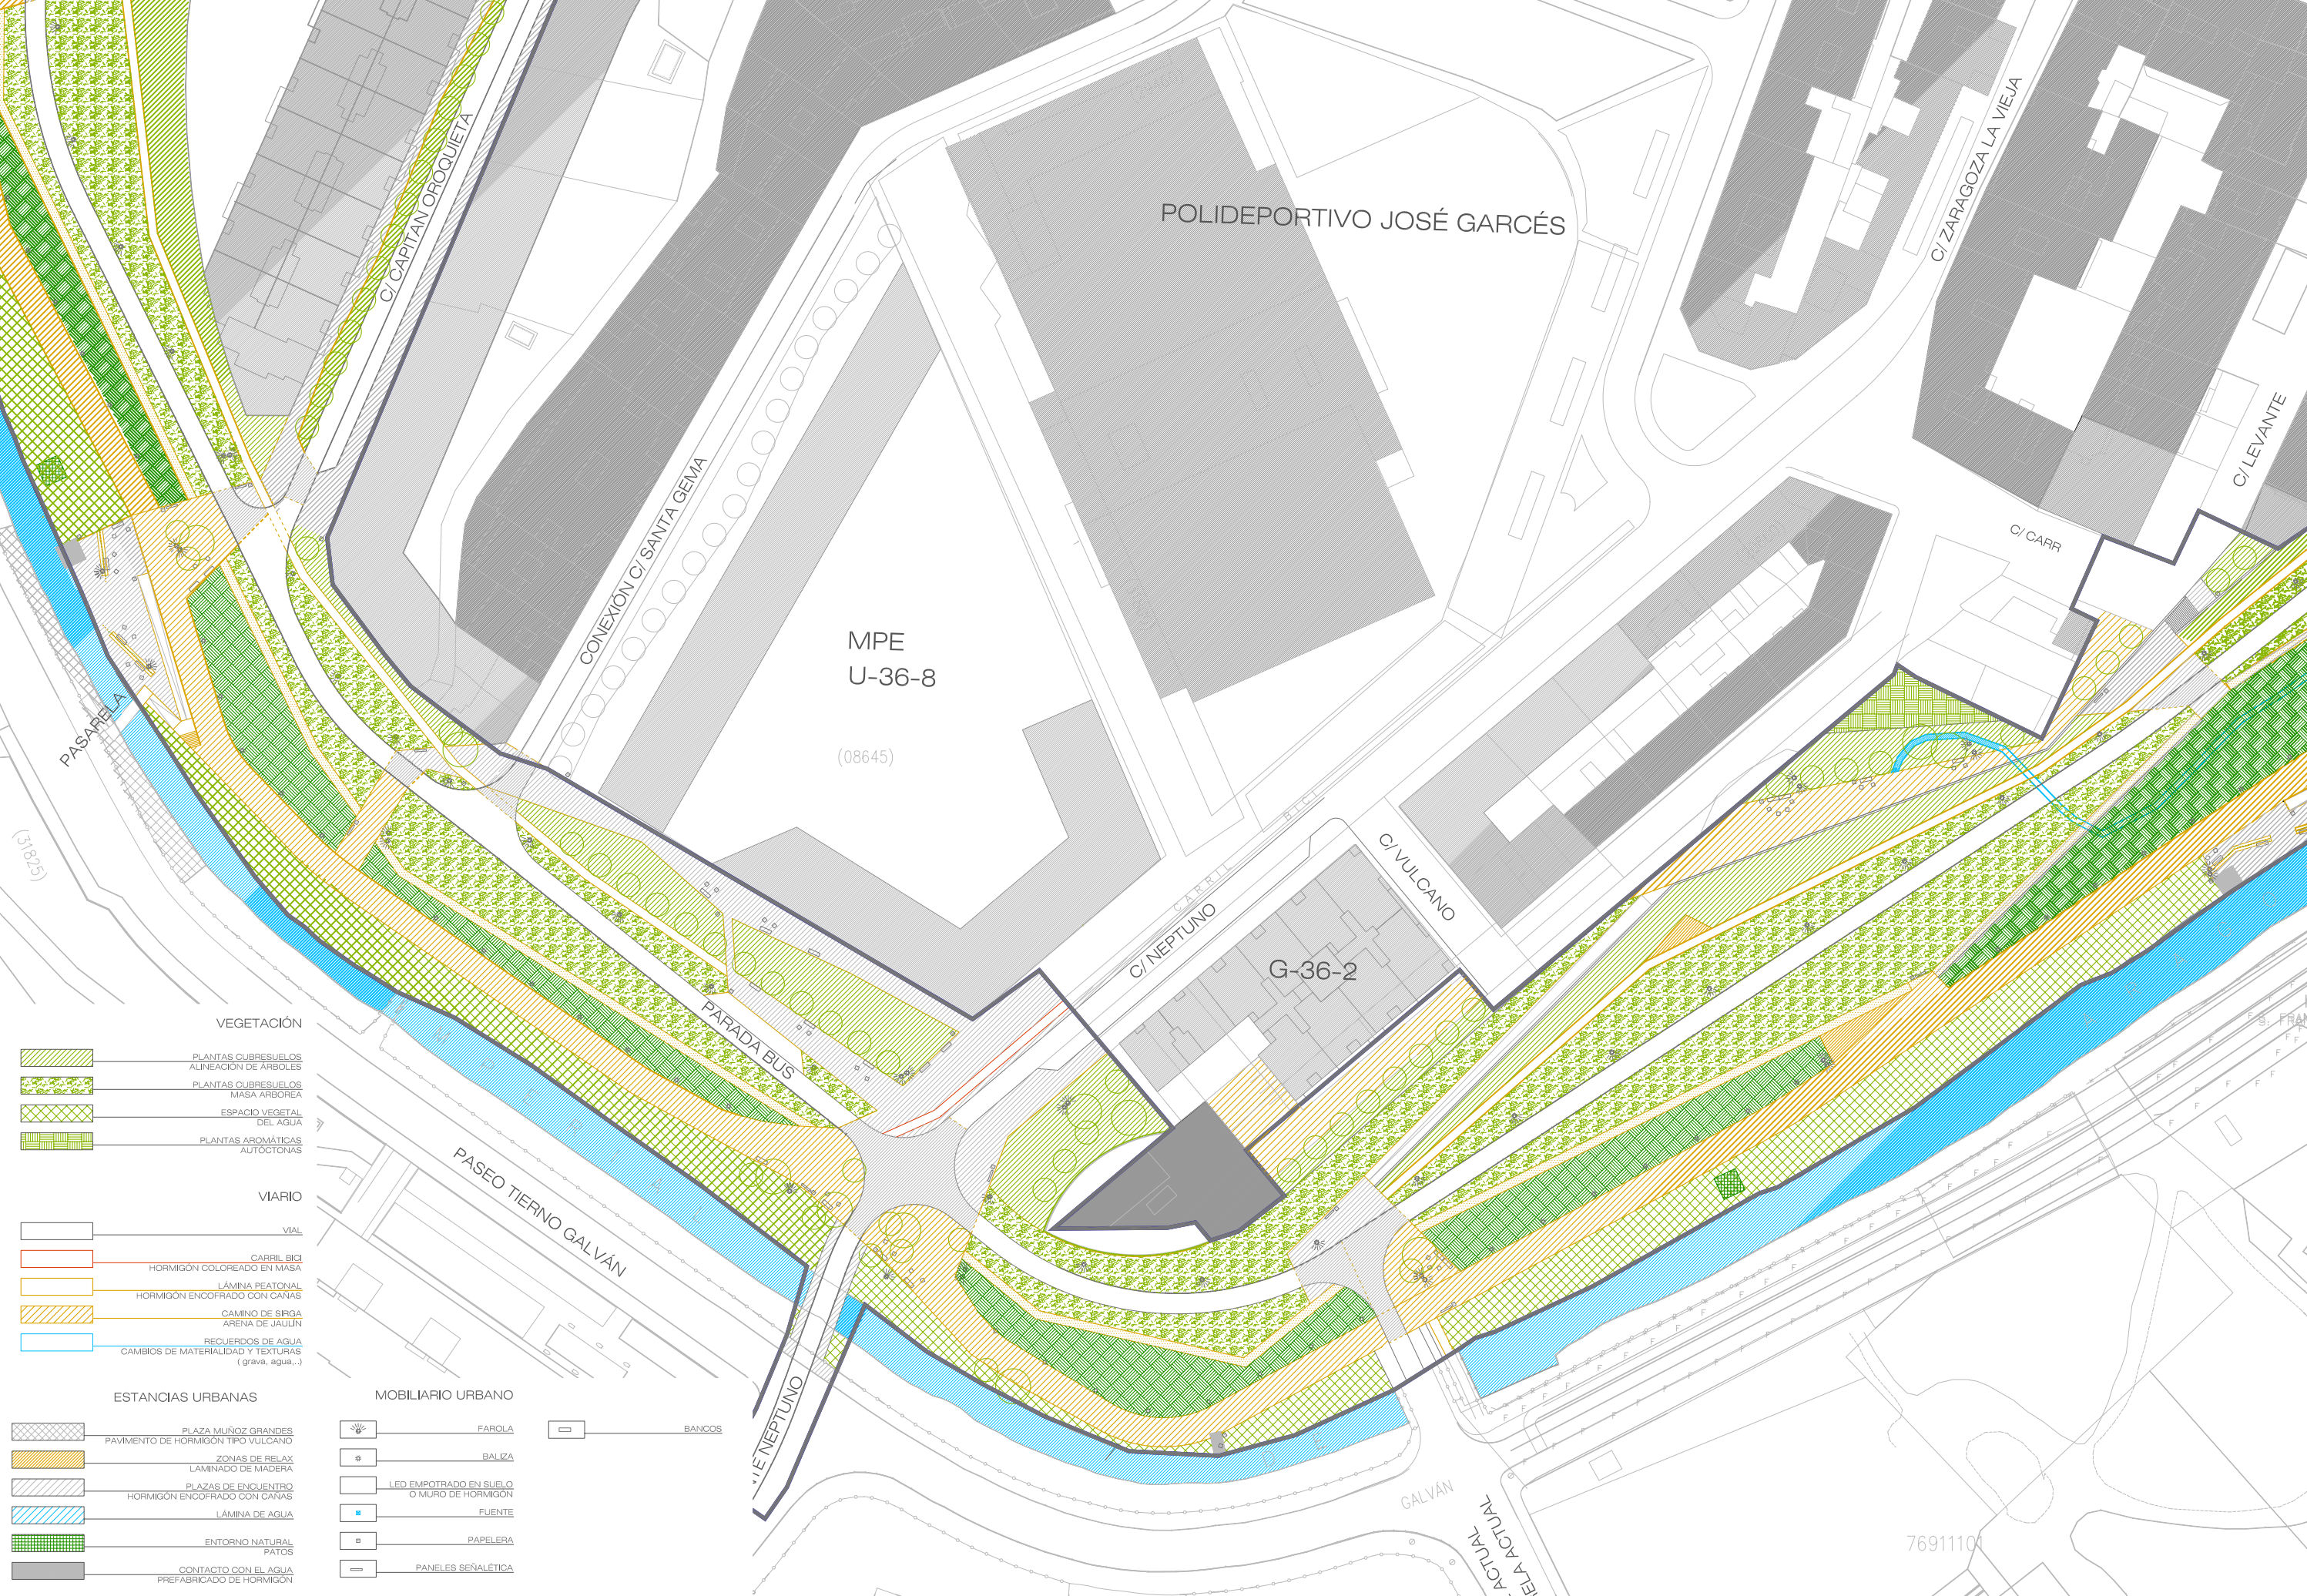

VEGETACIÓN

- PLANTAS CUBRESUELOS
- ALINEACIÓN DE ARBOLES
- PLANTAS CUBRESUELOS
- MASA ARBOREA
- ESPACIO VEGETAL
- DEL AGUA
- PLANTAS AROMÁTICAS
- AUTOCTONAS

VIARIO

- VIAL
- CARRIL BICI
- HORMIGÓN COLOREADO EN MASA
- LÁMINA PEATONAL
- HORMIGÓN ENCOFRADO CON CAÑAS
- CAMINO DE SIRGA
- ARENA DE JAUJÍN
- RECUERDOS DE AGUA
- CAMBIOS DE MATERIALIDAD Y TEXTURAS
- (grava, agua,...)

ESTANCIAS URBANAS

- PLAZA MUÑOZ GRANDES
- PAVIMENTO DE HORMIGÓN TIPO VULCANO
- ZONAS DE RELAX
- LAMINADO DE MADERA
- PLAZAS DE ENCUENTRO
- HORMIGÓN ENCOFRADO CON CAÑAS
- LÁMINA DE AGUA
- ENTORNO NATURAL
- PATOS
- CONTACTO CON EL AGUA
- PREFABRICADO DE HORMIGÓN

MOBILIARIO URBANO

- FAROLA
- BALIZA
- LED EMPOTRADO EN SUELO
- O MURO DE HORMIGÓN
- FUENTE
- PAPELERA
- PANELES SEÑALÉTICA
- BANCOOS