


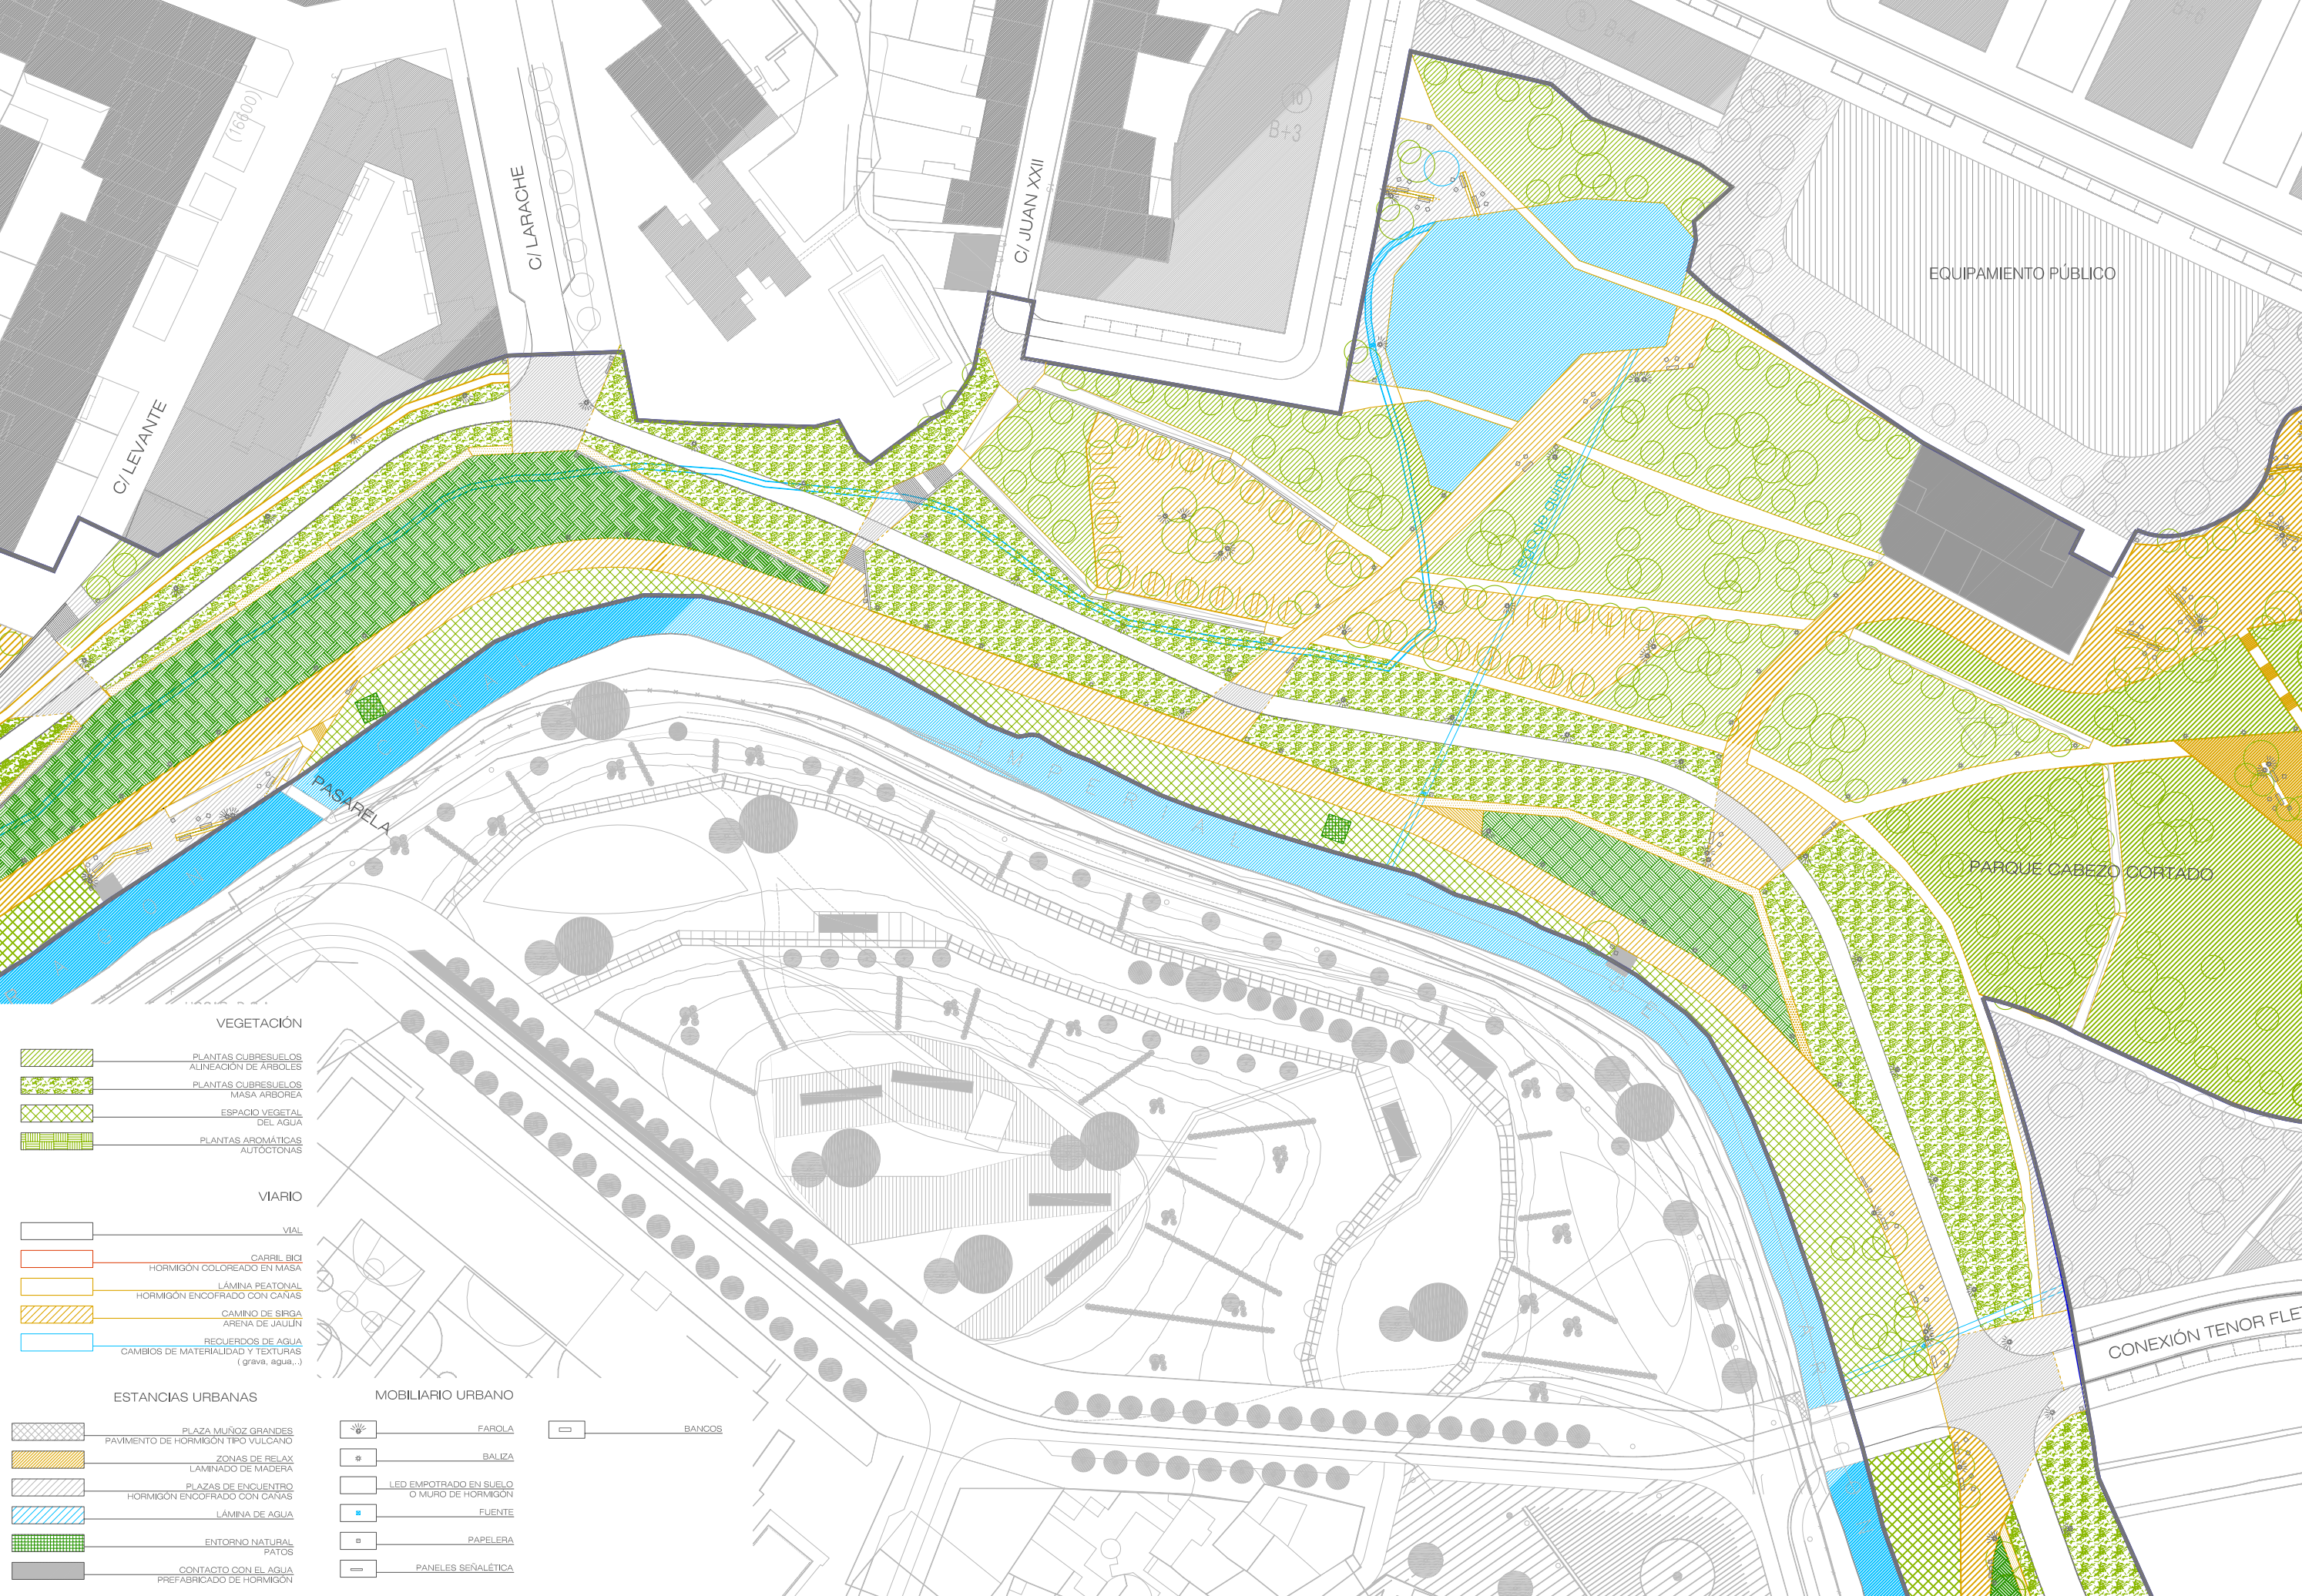

C/ LEVANTE

C/ LARACHE

C/ JUAN XXII

EQUIPAMIENTO PÚBLICO

PASARELA

PARQUE CABEZO CORTADO

CONEXIÓN TENOR FLE

VEGETACIÓN

- PLANTAS CUBRESUELOS ALINEACIÓN DE ARBOLES
- PLANTAS CUBRESUELOS MASA ARBOREA
- ESPACIO VEGETAL DEL AGUA
- PLANTAS AROMÁTICAS AUTOCTONAS

VIARIO

- VIAL
- CARRIL BICI
- HORMIGÓN COLOREADO EN MASA
- LÁMINA PEATONAL
- HORMIGÓN ENCOFRADO CON CANAS
- CAMINO DE SIRGA
- ARENA DE JAULÍN
- RECUERDOS DE AGUA
- CAMBIO DE MATERIALIDAD Y TEXTURAS (grava, agua,...)

ESTANCIAS URBANAS

- PLAZA MUÑOZ GRANDES
- PAVIMENTO DE HORMIGÓN TIPO VULCANO
- ZONAS DE RELAX
- LAMINADO DE MADERA
- PLAZAS DE ENCUENTRO
- HORMIGÓN ENCOFRADO CON CANAS
- LÁMINA DE AGUA
- ENTORNO NATURAL
- PATOS
- CONTACTO CON EL AGUA
- PREFABRICADO DE HORMIGÓN

MOBILIARIO URBANO

- FAROLA
- BALIZA
- LED EMPOTRADO EN SUELO O MURO DE HORMIGÓN
- FUENTE
- PAPELERA
- PANELES SEÑALÉTICA

BANCOS