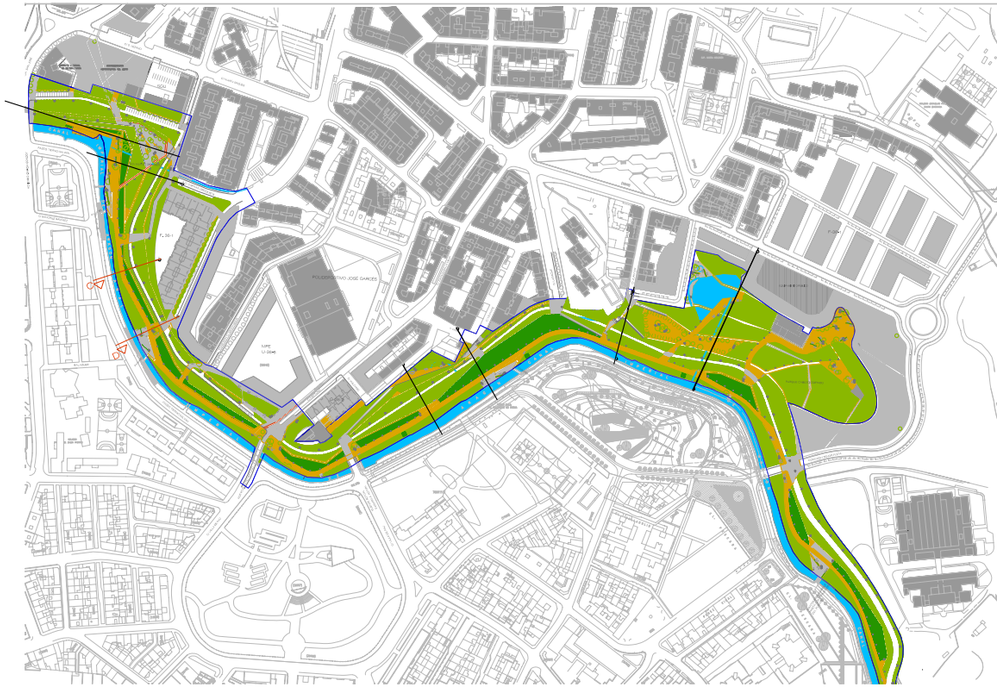

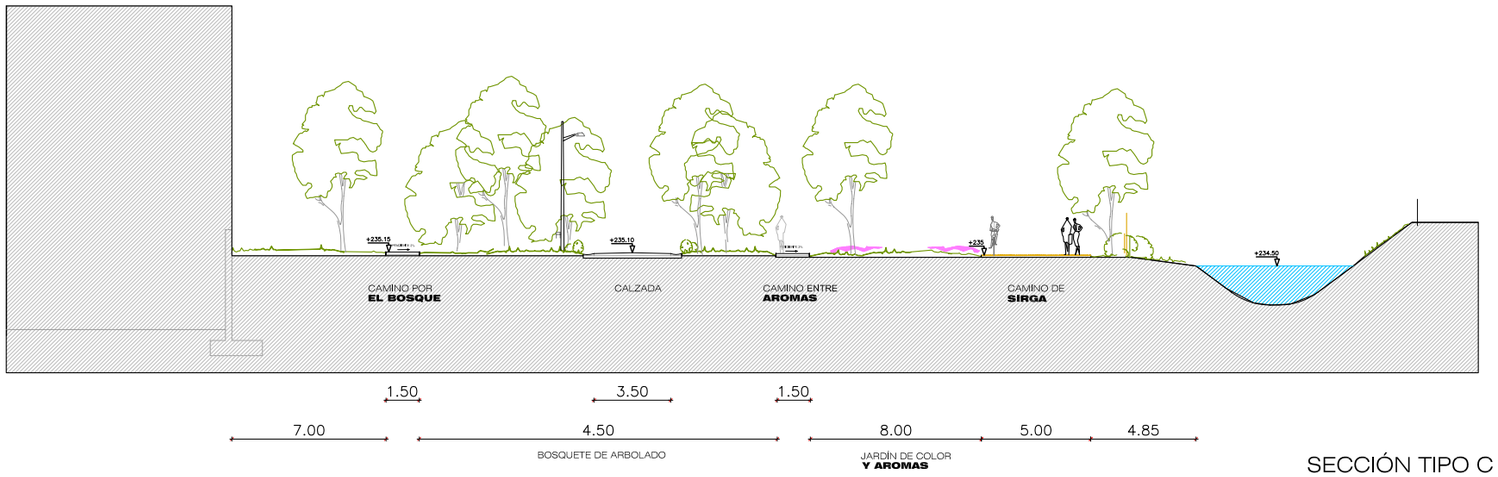

SECCIÓN TIPO C

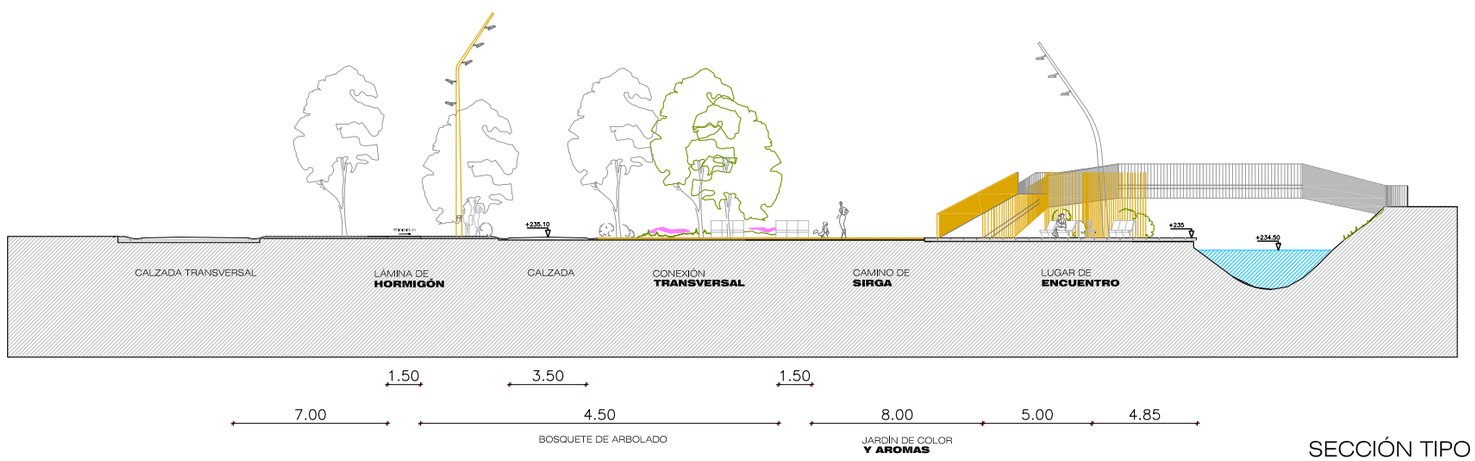

SECCIÓN TIPO D