

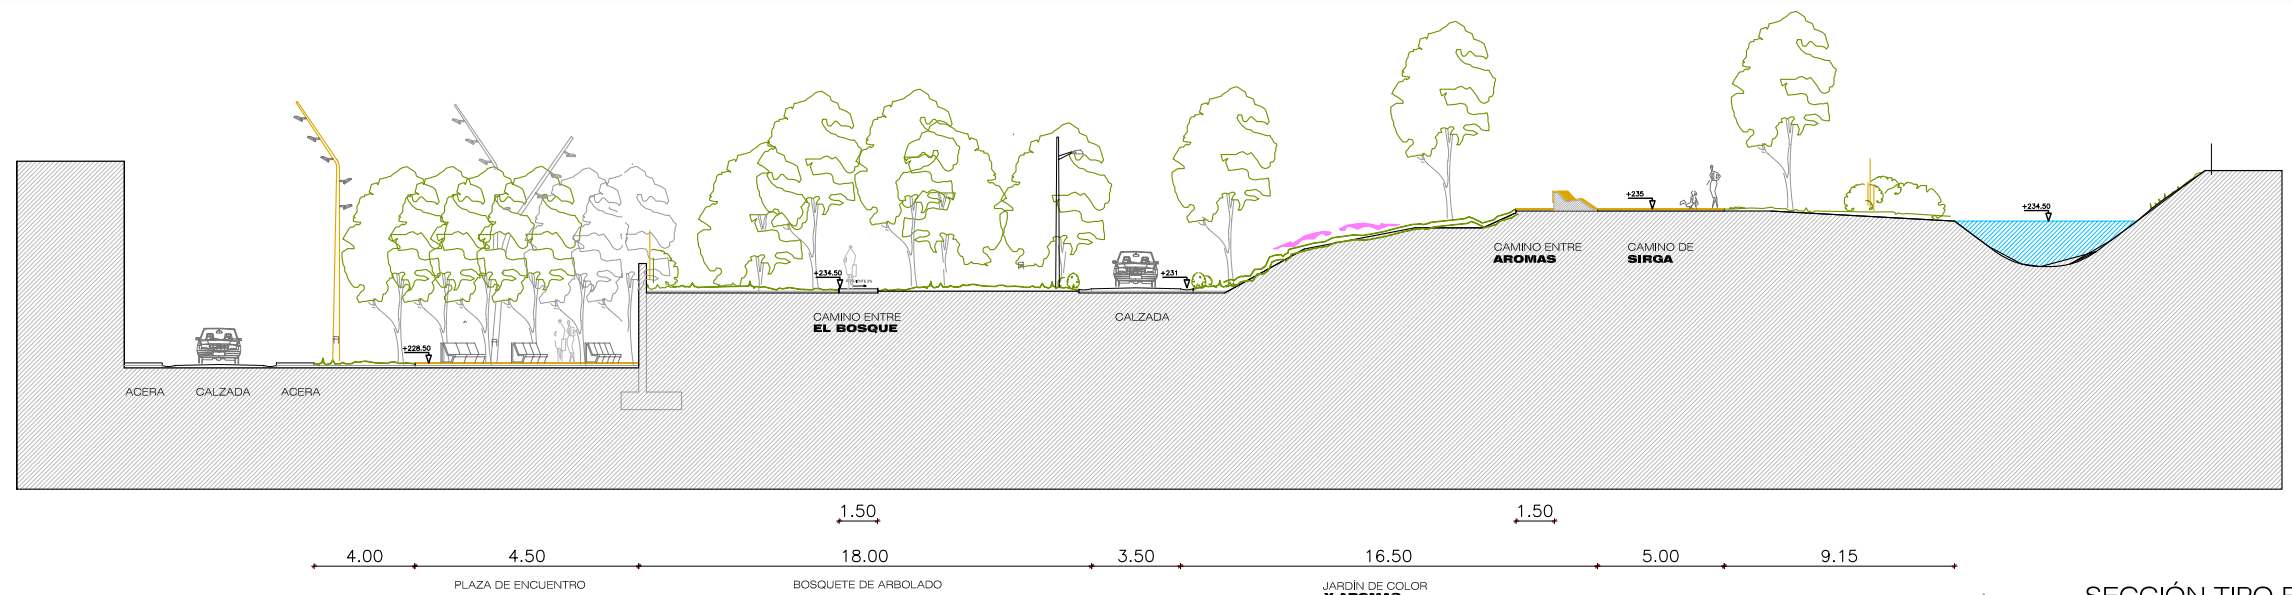


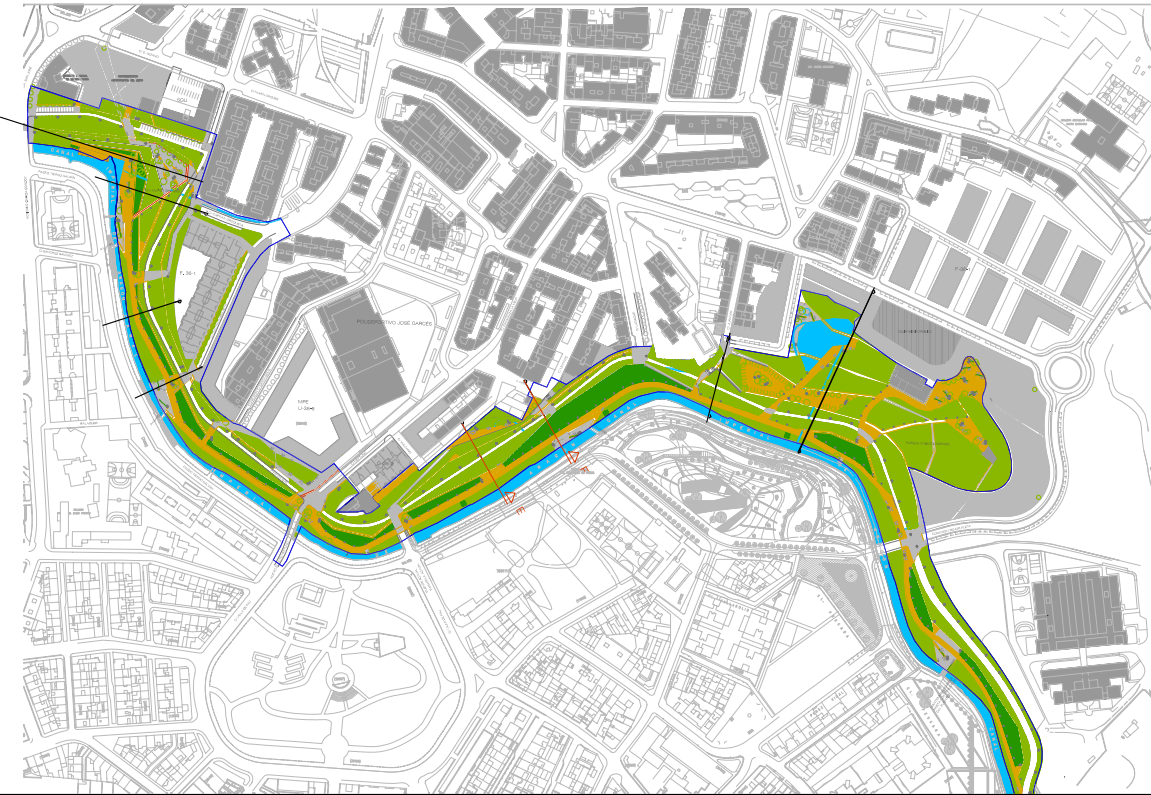

SECCIÓN TIPO E

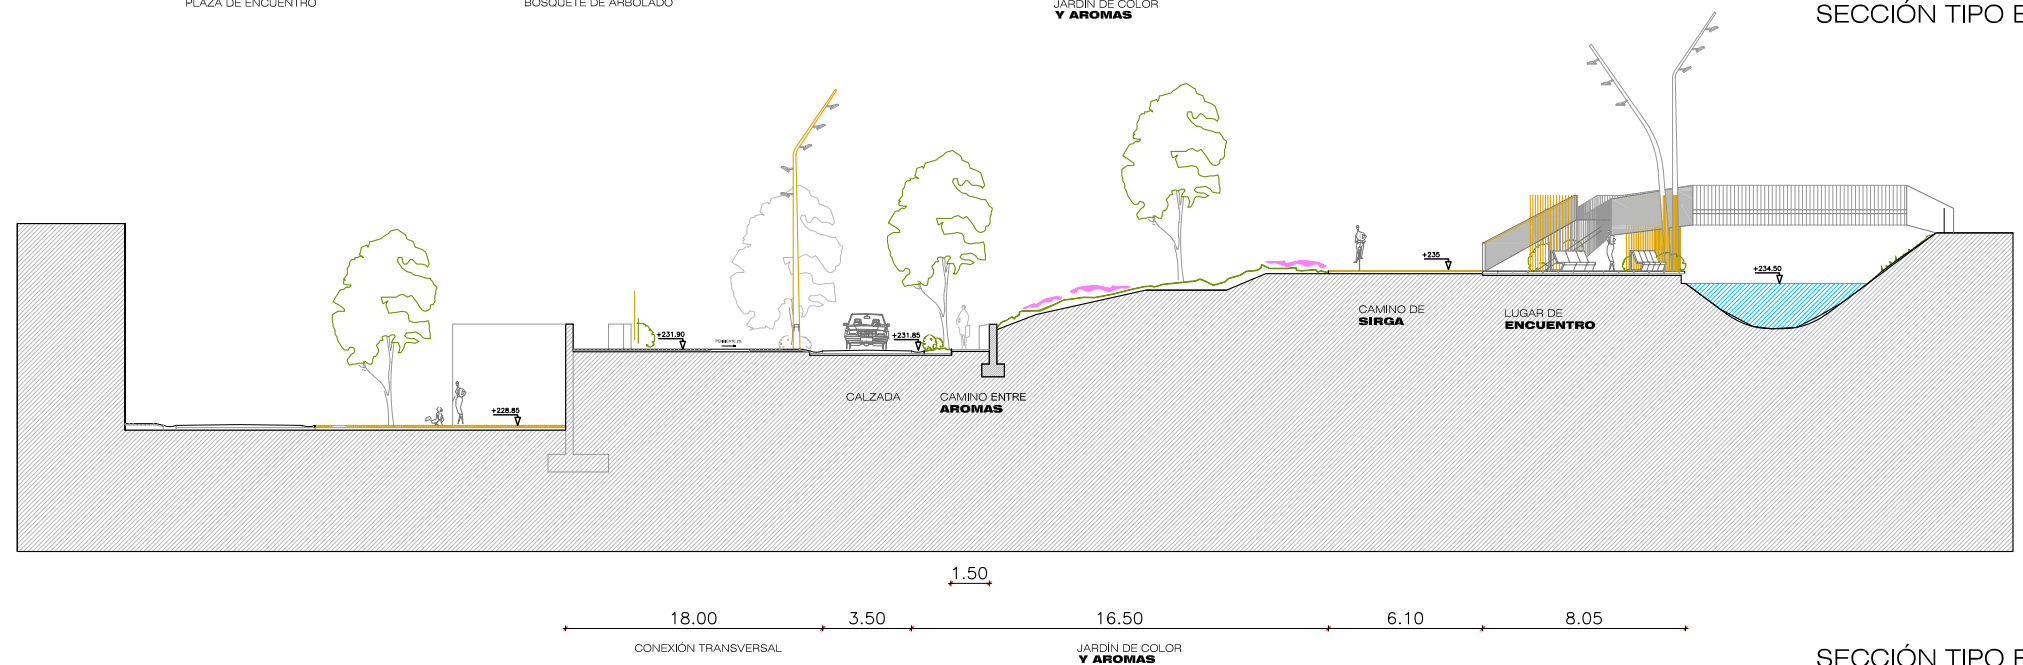

SECCIÓN TIPO F