
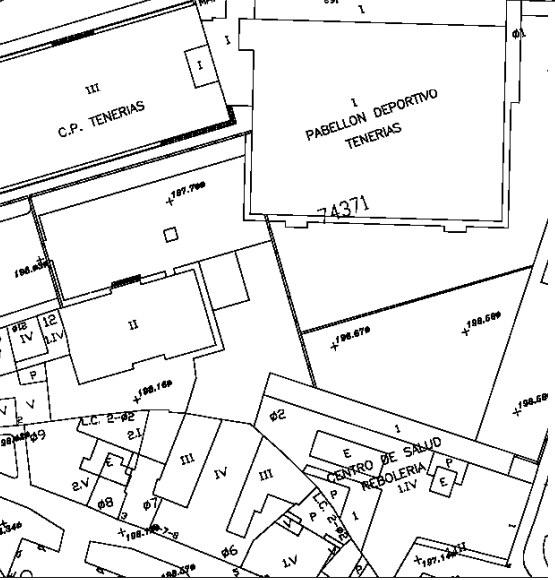


LÍMITE OESTE DE ACTUACIÓN:
 EJE DEL PUENTE DEL PILAR

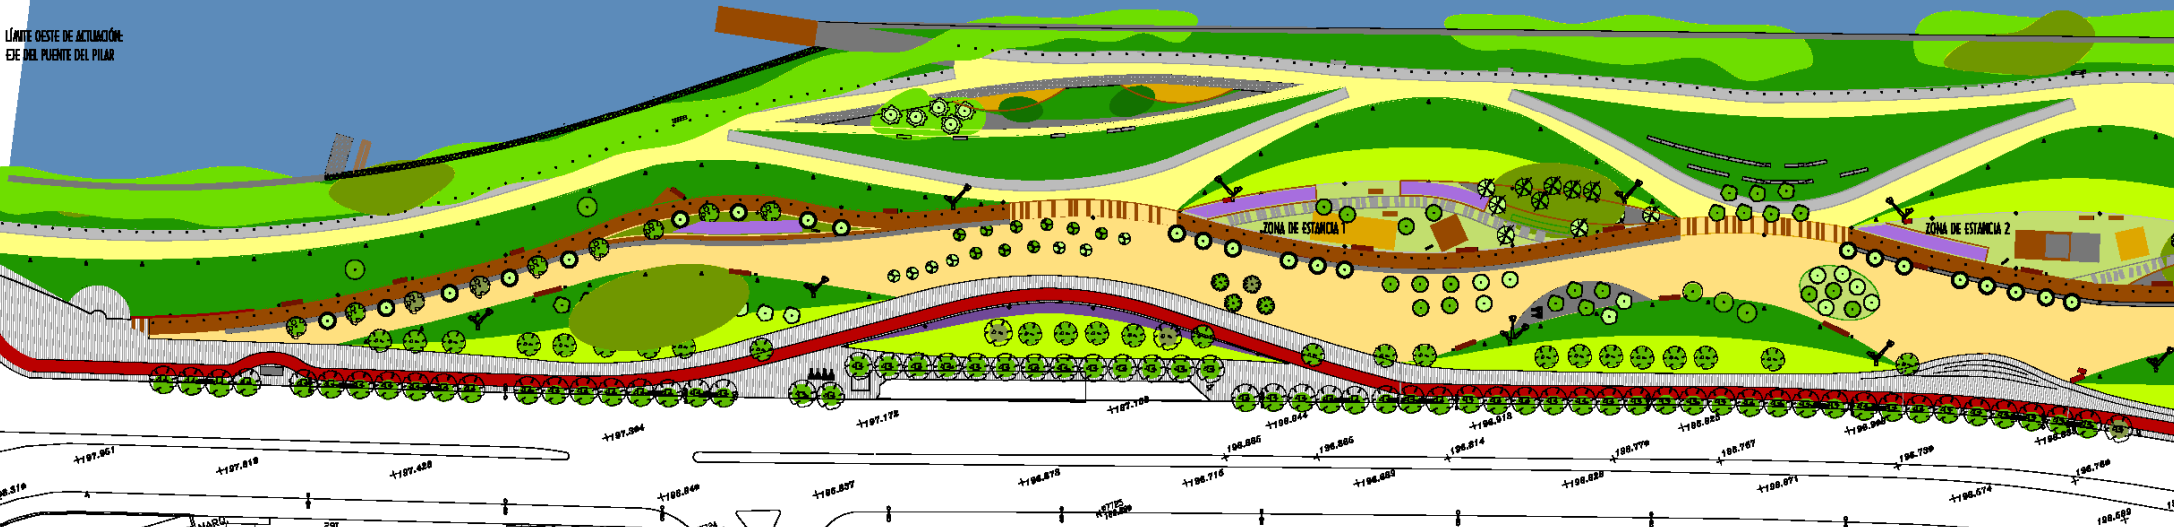

LEYENDA:

PLANTA GENERAL Y USOS

ACERA PASEO ECHEGARAY Y CABALLERO CARRIL BICI CAMINO ENARENADO DE CIUDAD ZONAS VERDES CAMINO DE RIBERA CAMINO DE MADERA ZONAS DE ESTANCIA ZONAS ARENA DE PLAYA	ZONA DE ESTANCIA 1 (CHOPOS) USO: JUEGOS POPULARES CAFETERÍA, ALMACÉN Y ASEOS PETANCA ZONA DE ESTANCIA 2 (ACACIAS) USO: CAFETERÍA CAFETERÍA, ALMACÉN Y ASEOS ESTANCIA CERRADA ESTANCIA ABIERTA TERRAZA ZONA DE ESTANCIA 3 (PINOS) USO: KIOSCO PARA ZONA DEPORTIVA CAFETERÍA, ALMACÉN Y ASEOS ESTANCIA ABIERTA	ZONA DE ESTANCIA 4 (MORERAS) USO: BICICLETAS ALMACÉN Y SERVICIOS ZONA DE ESTANCIA 5 (BÉTULAS) USO: CAFETERÍA CAFETERÍA, ALMACÉN Y ASEOS ESTANCIA CERRADA ESTANCIA ABIERTA TERRAZA
---	---	---

