


LEYENDA PAVIMENTACION

	PAVIMENTOS DE HORMIGÓN		PAVIMENTOS DE TERREJO
	PAVIMENTOS DE MADERA		PAVIMENTOS DE MADERA
	PAVIMENTOS DE ACOLÚM		PAVIMENTOS DE BALDOSA
	ZONAS VERDES		PAVIMENTOS DE MEZCLAS BITUMINOSAS
	ZONAS VERDES		PAVIMENTOS DE MEZCLAS BITUMINOSAS

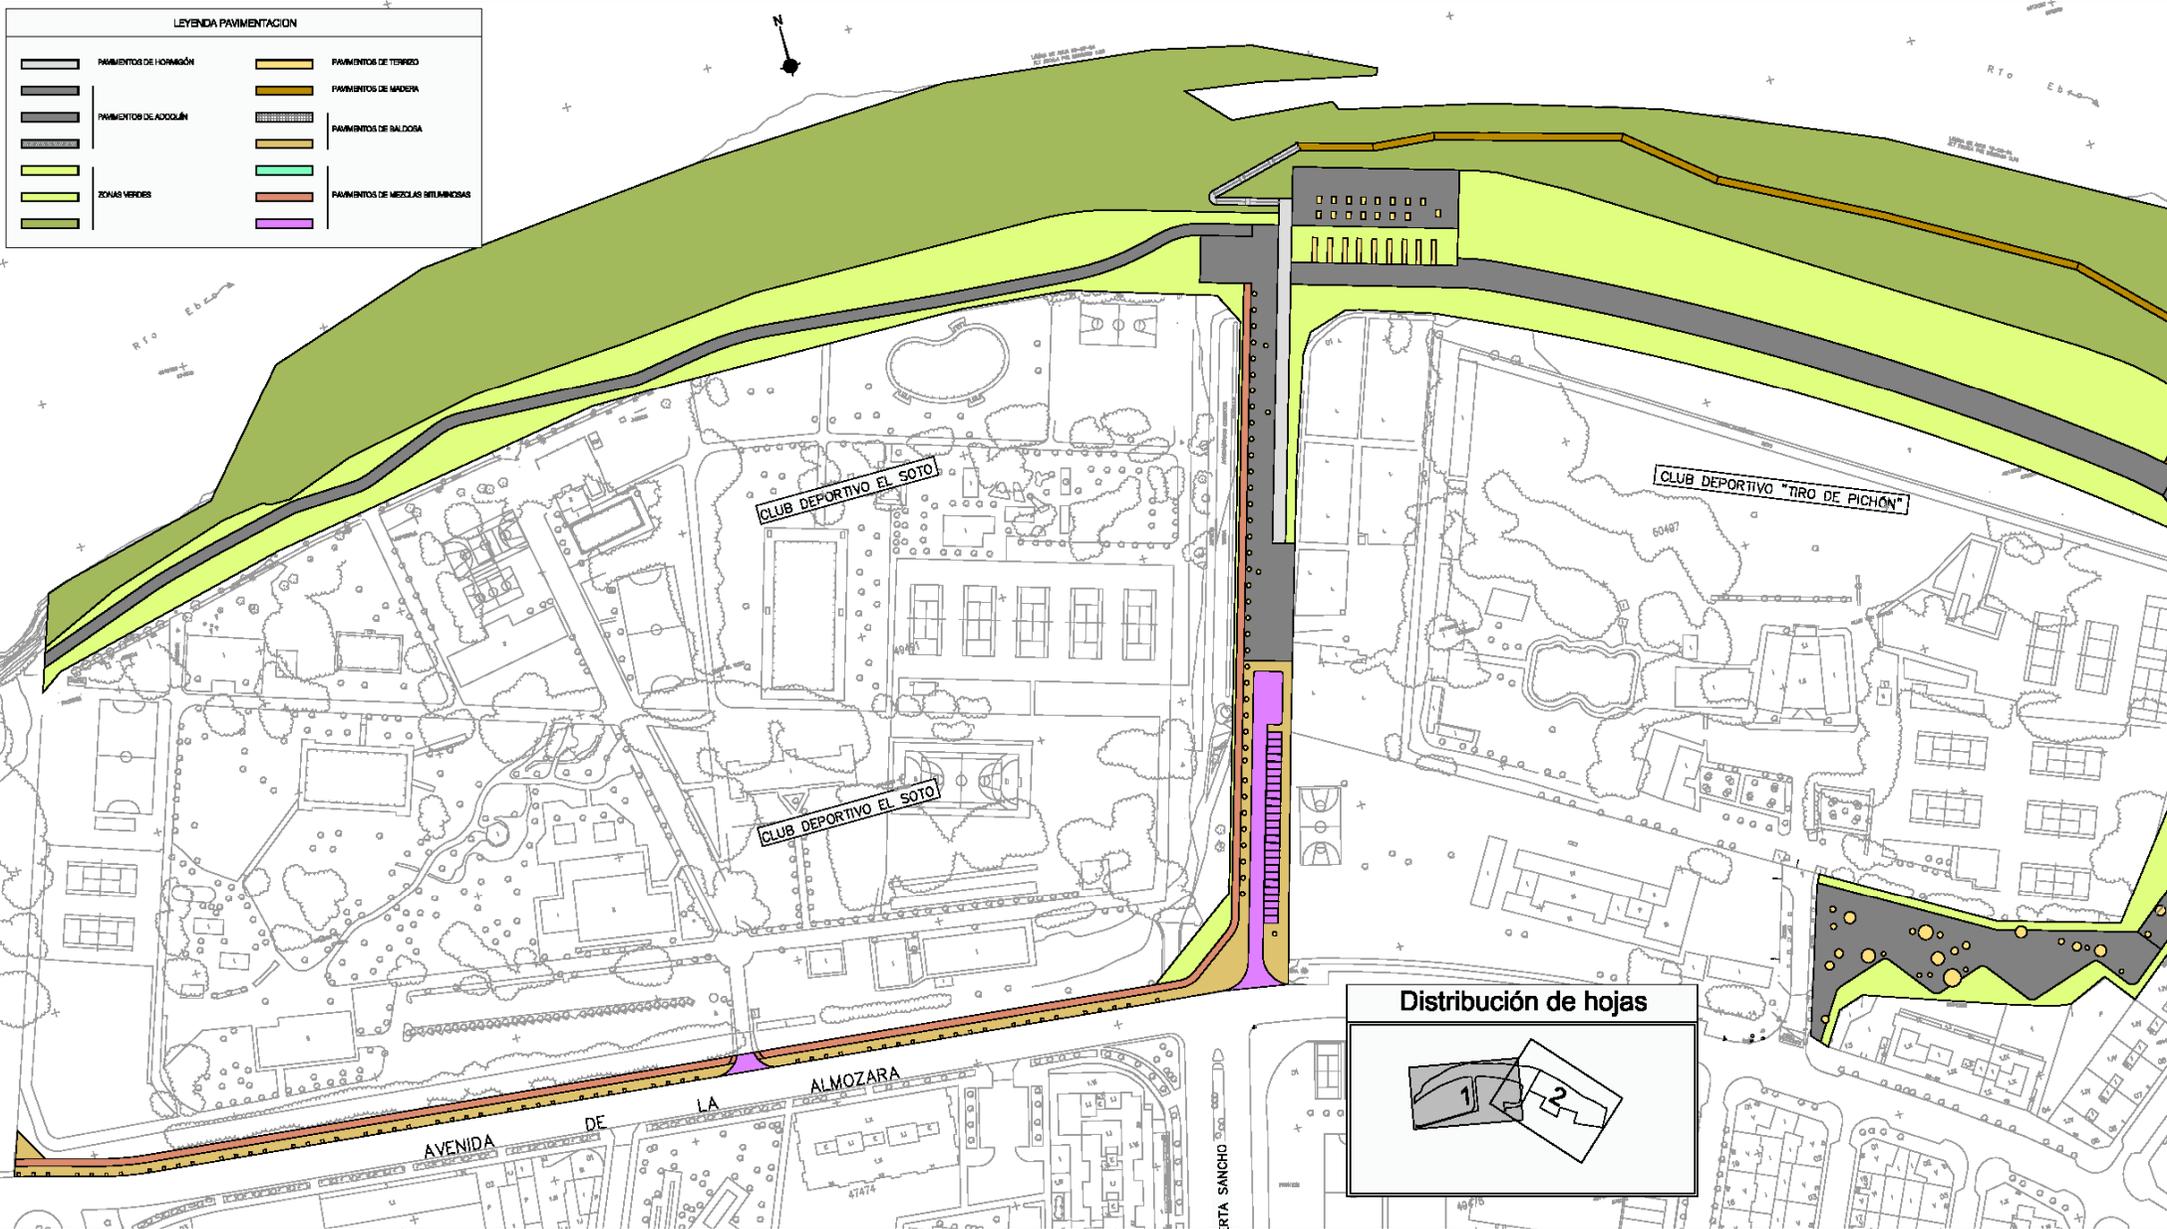

Distribución de hojas

