

LEYENDA

	HORMIGÓN LAVADO ÁRIDO CANTO RODADO		HORMIGÓN POROSO
	HORMIGÓN FRATASADO LISO		BALDOSA PODOTÁCTIL DIRECCIONAL ROJA
	ADOQUÍN POROSO		BALDOSA PODOTÁCTIL BOTONES ROJA

DISTRIBUCIÓN DE HOJAS

1

COLEGIO DE INGENIEROS DE CAMINOS
ARAGON 5

Expediente: 2020/00953/01/11/14

16/03/2020

FEBRERO 2020

VISADO

PROYECTO DE MEJORA ACCESIBILIDAD EN CALLE OSA MAYOR DE ZARAGOZA

PRODUTOR:

CONSULTOR:


ELABORADO POR:

ESCALAS: 1/250

COPIA DE PLANO: 5.2

HOJA 1 DE 5

DESIGNACIÓN: PAVIMENTACIÓN PLAN TA GENERAL

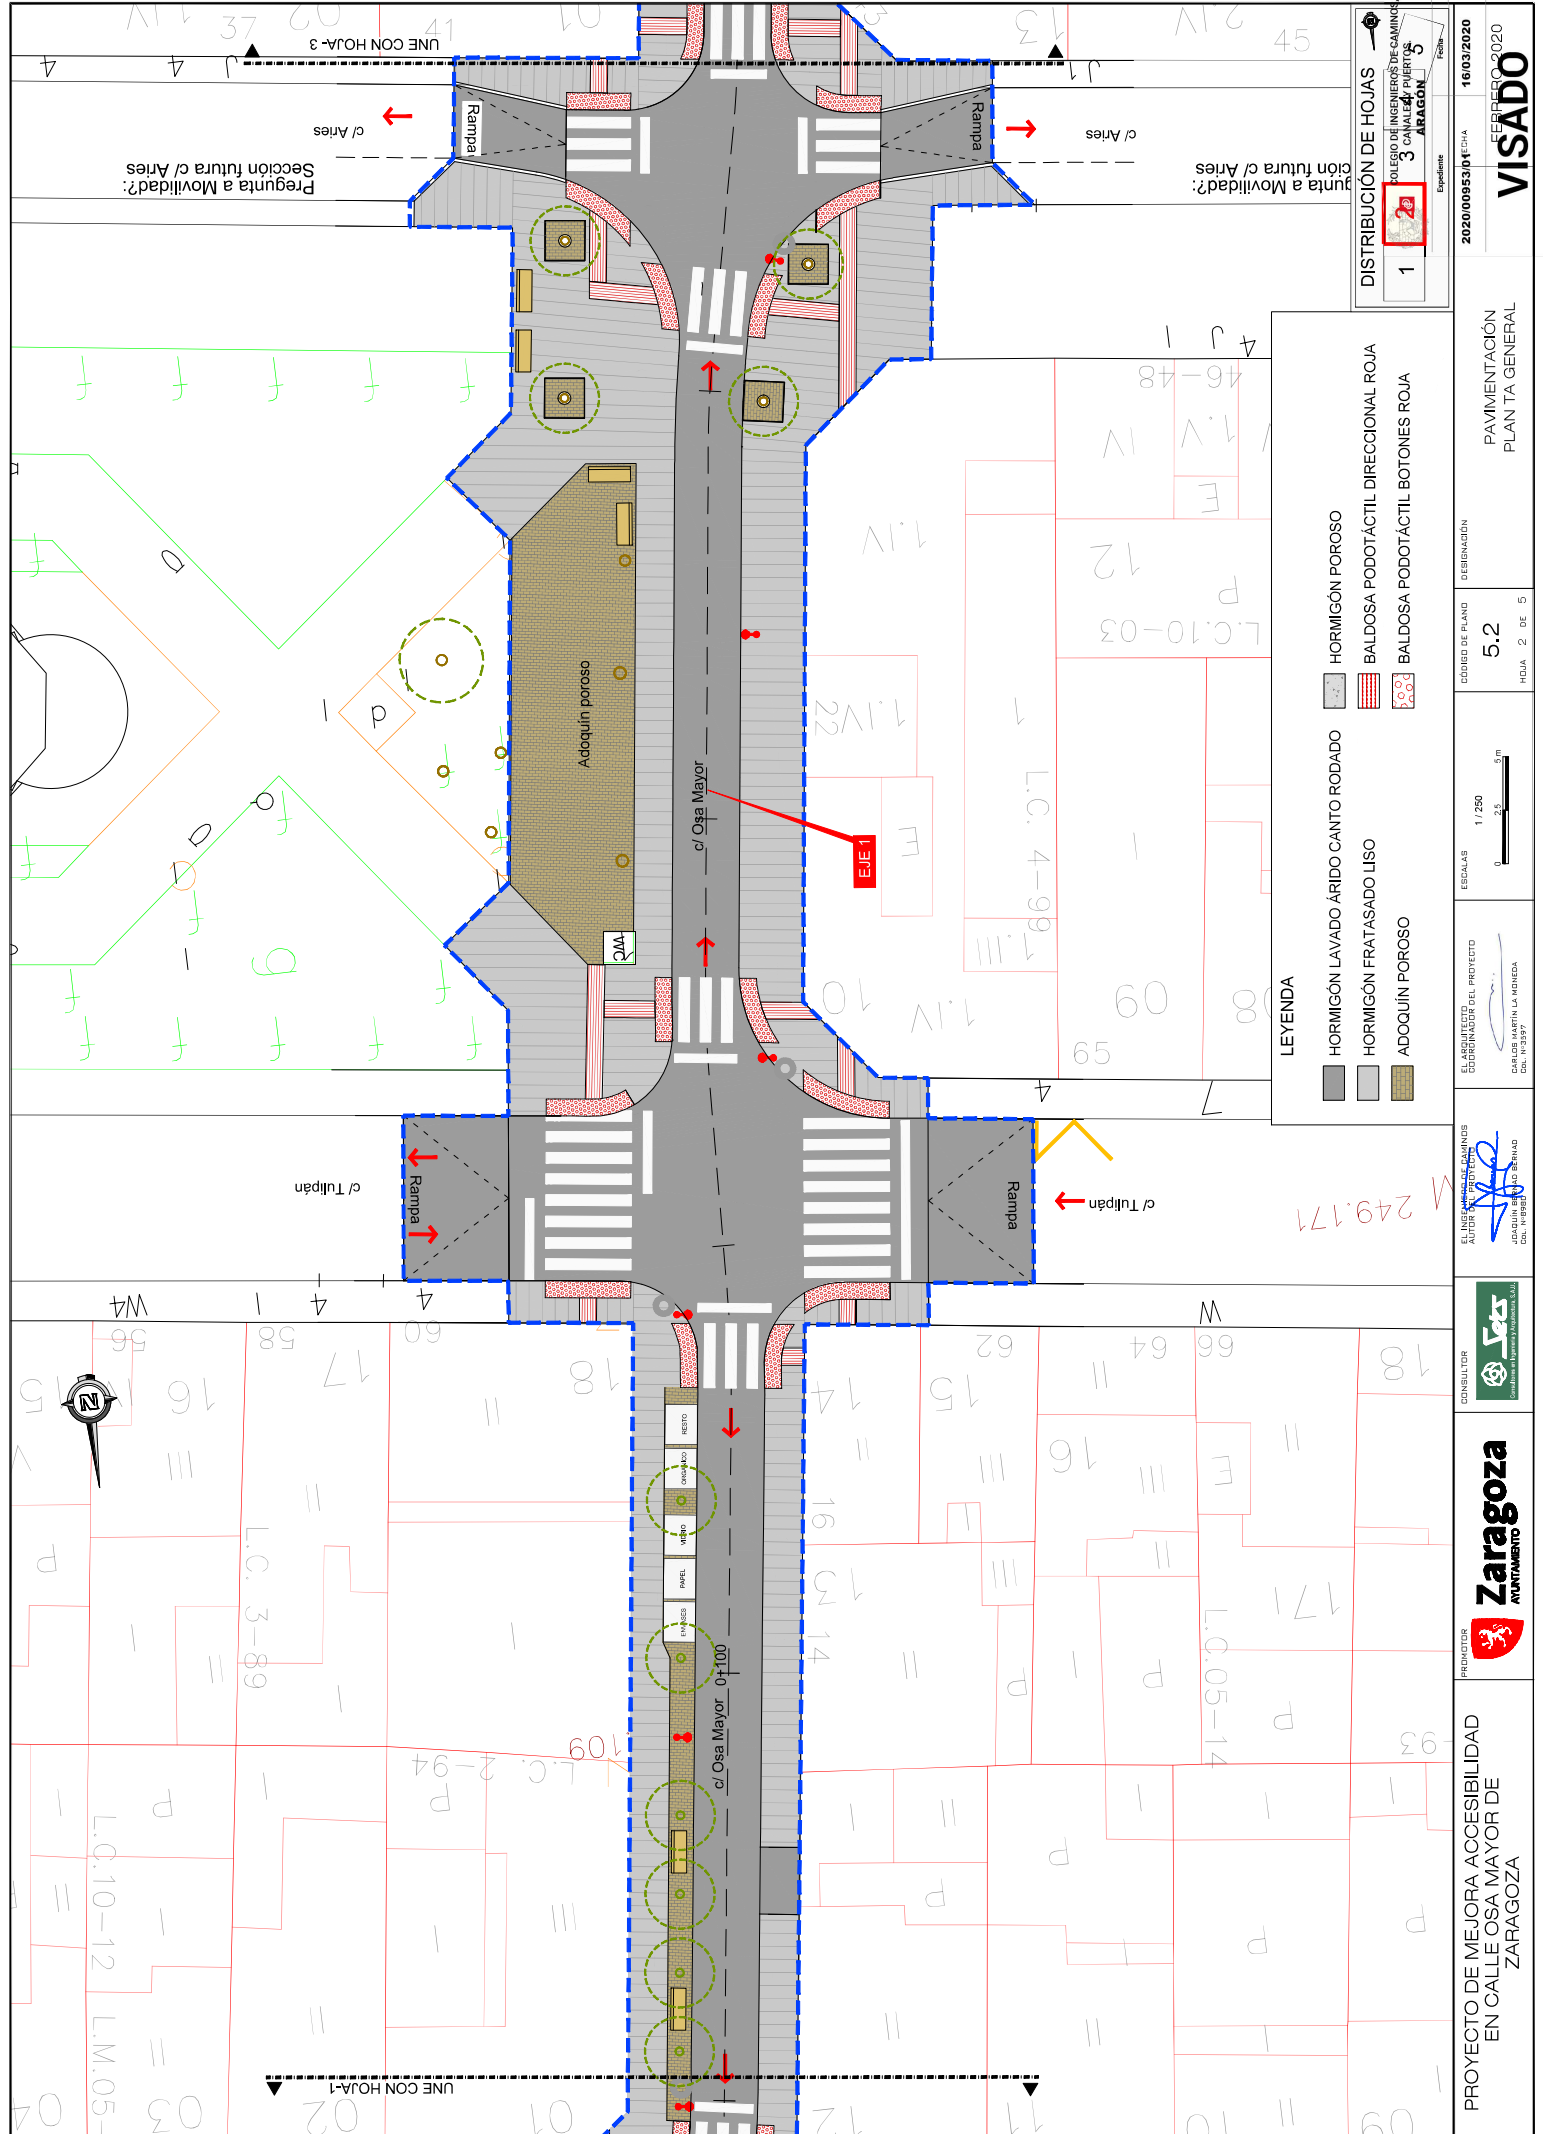

LEYENDA

	HORMIGÓN LAVADO ÁRIDO CANTO RODADO		HORMIGÓN POROSO
	HORMIGÓN FRATASADO LISO		BALDOSA PODOTÁCTIL DIRECCIONAL ROJA
	ADOQUÍN POROSO		BALDOSA PODOTÁCTIL BOTONES ROJA

PROYECTO DE MEJORA ACCESIBILIDAD EN CALLE OSA MAYOR DE ZARAGOZA

PRODUTOR: **Zaragoza AYUNTAMIENTO**



ESCALAS: 1/250
0 2.5 5.0 m

CODIGO DE PLANO: 5.2
HOJA: 2 DE 5

DESIGNACIÓN: PAVIMENTACIÓN PLAN TA GENERAL

Expediente: 2020/00953/01/11/14
16/03/2020

VISADO
FEBRERO 2020

DISTRIBUCIÓN DE HOJAS:
1 2 3
COLEGIO DE INGENIEROS DE CAMINOS DE ARAGON

¿Pregunta a Movilidad?
c/ Ares

¿Pregunta a Movilidad?
c/ Ares

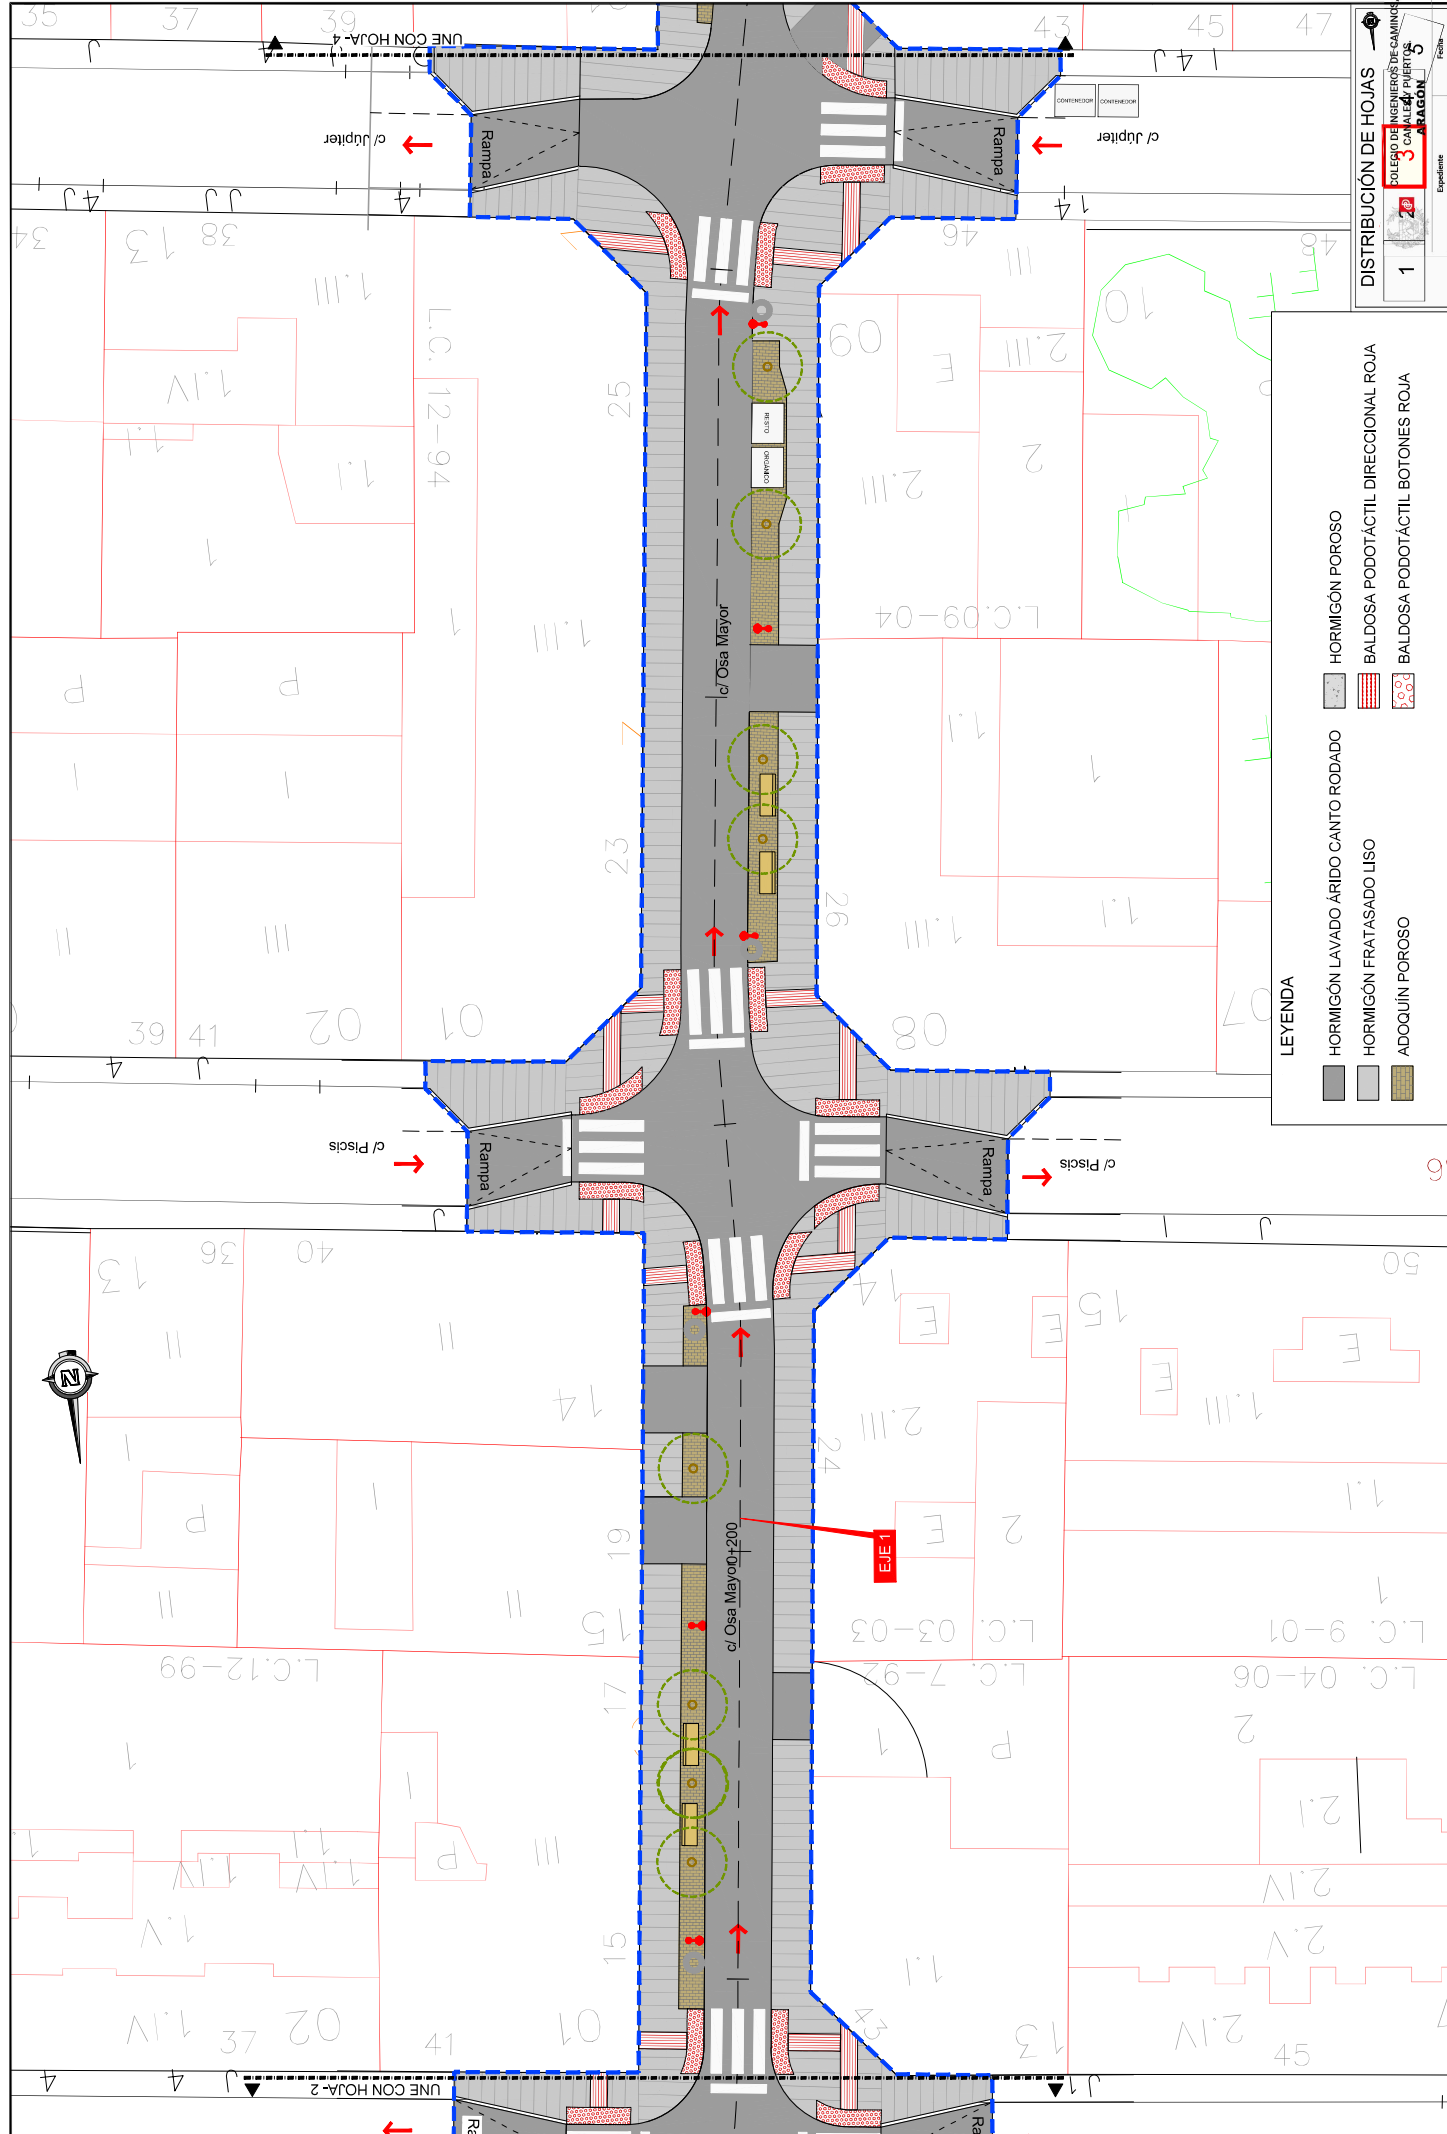

LEYENDA

	HORMIGÓN LAVADO ÁRIDO CANTO RODADO		HORMIGÓN POROSO
	BALDOSA PODOTÁCTIL DIRECCIONAL ROJA		BALDOSA PODOTÁCTIL BOTONES ROJA
	HORMIGÓN FRATASADO LISO		ADOQUÍN POROSO

DISTRIBUCIÓN DE HOJAS

1 2 3 4 5


Exp. 2020/00953/01 CHA

16/03/2020

PROYECTO DE MEJORA ACCESIBILIDAD EN CALLE OSA MAYOR DE ZARAGOZA

PRODUTOR: **Zaragoza AYUNTAMIENTO**



ESCALAS: 1/250


COLEGIO DE PLANO: 5.2

HOJA 3 DE 5

DESIGNACIÓN: PAVIMENTACIÓN PLANTA GENERAL

FECHA: FEBRERO 2020

VISADO

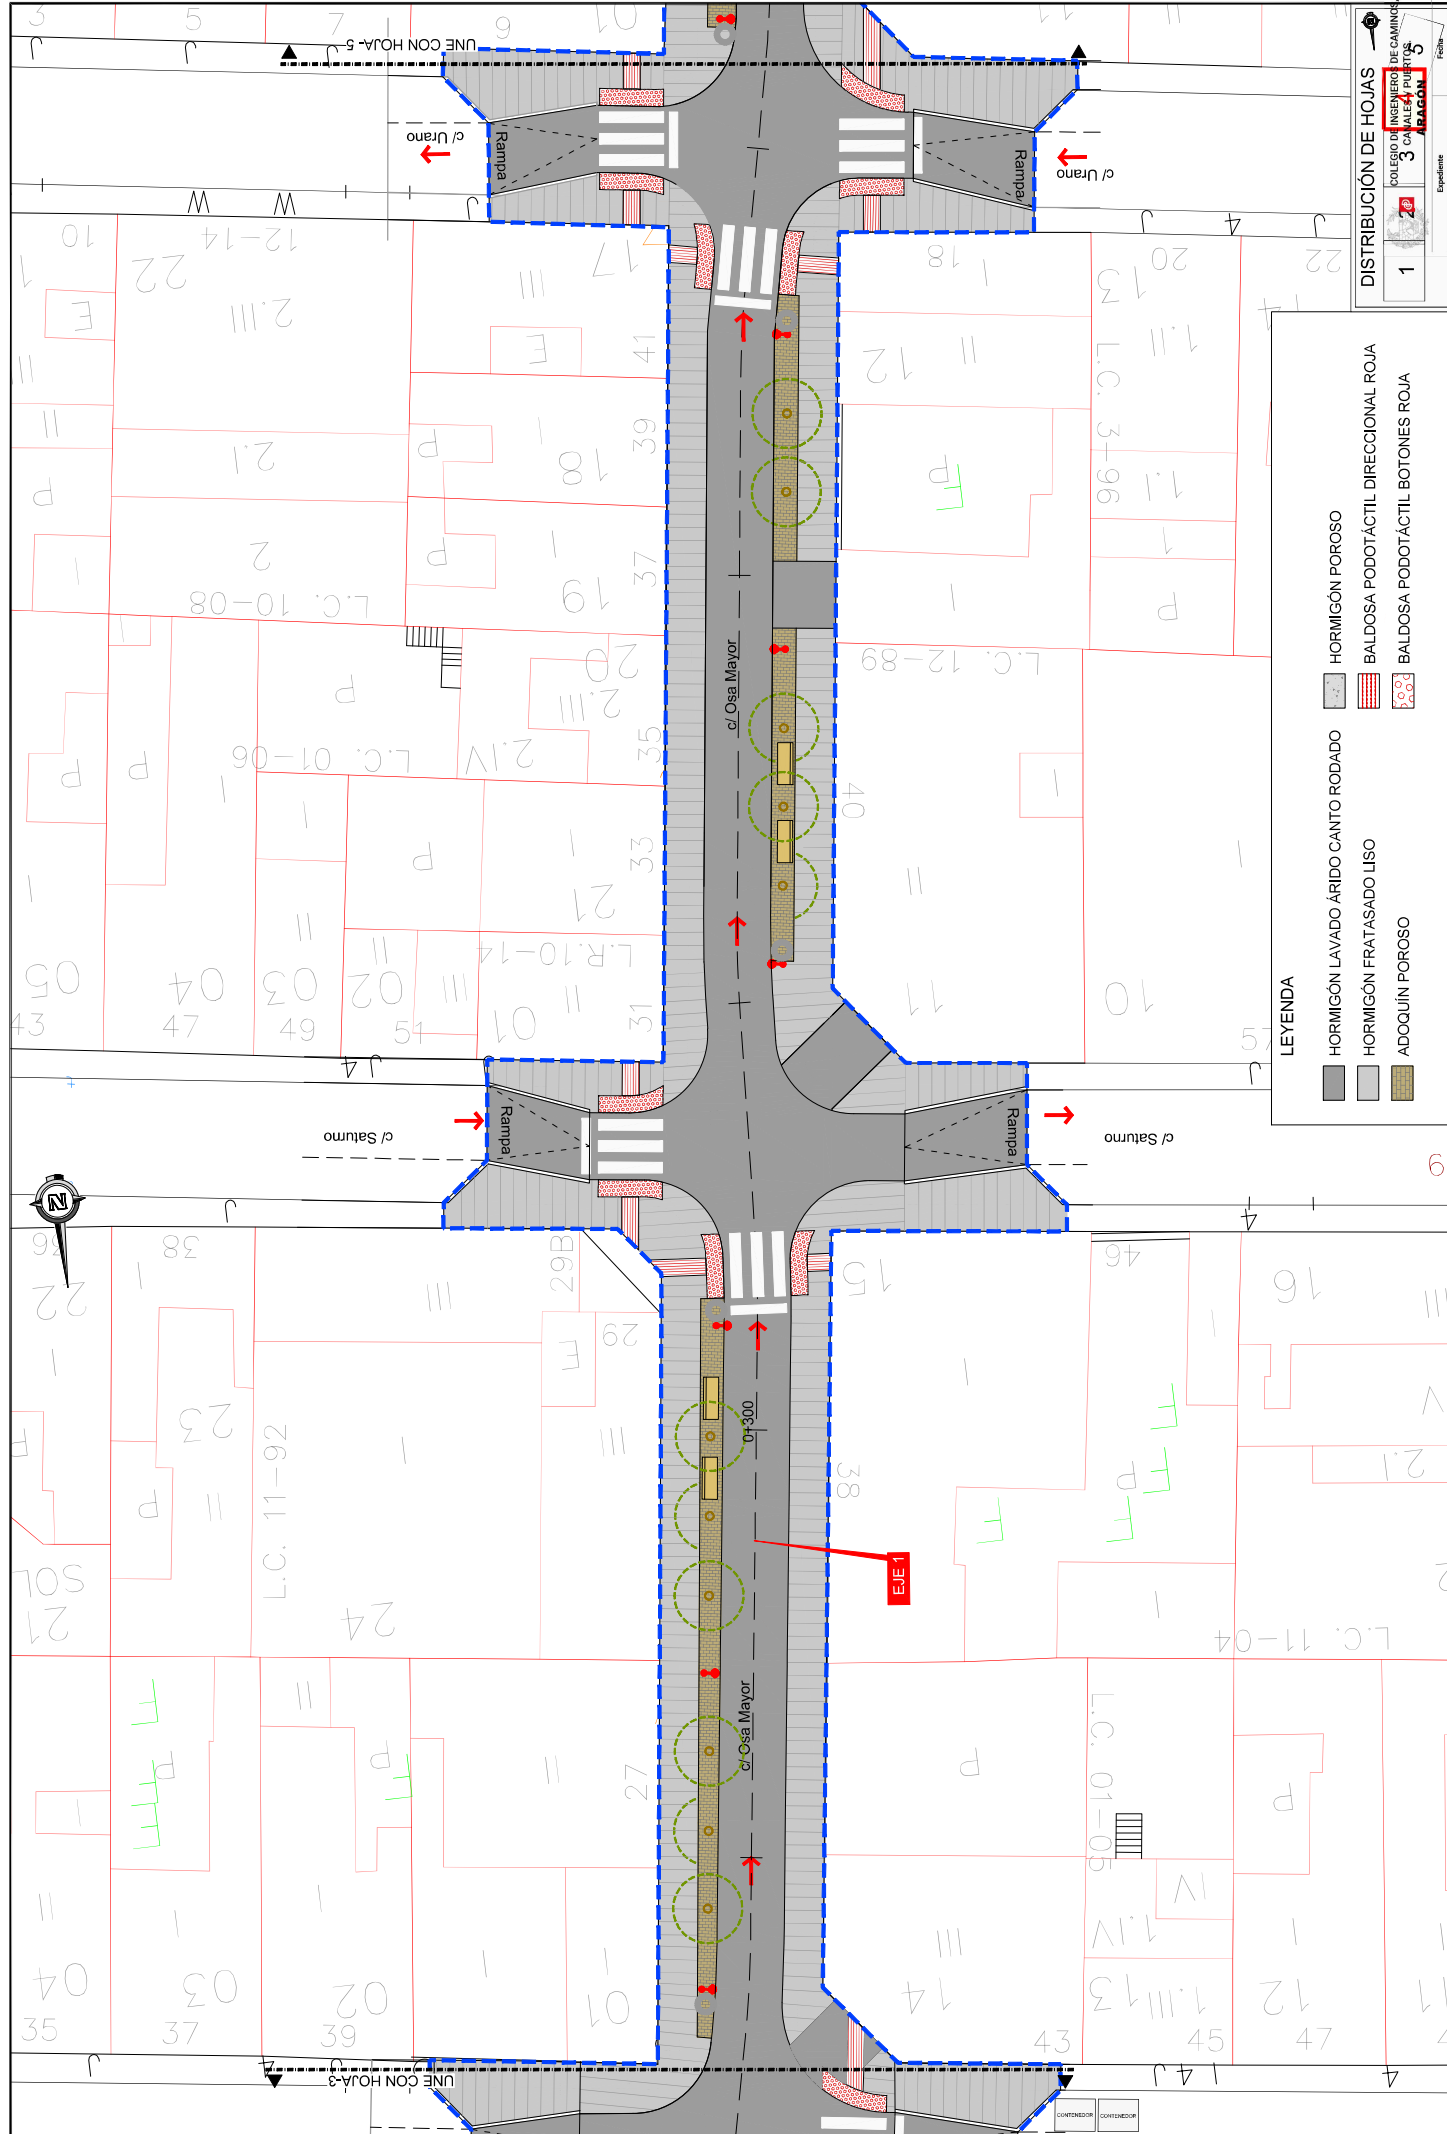

LEYENDA

	HORMIGÓN LAVADO ÁRIDO CANTO RODADO		HORMIGÓN POROSO
	HORMIGÓN FRATASADO LISO		BALDOSA PODOTÁCTIL DIRECCIONAL ROJA
	ADOQUÍN POROSO		BALDOSA PODOTÁCTIL BOTONES ROJA

PROYECTO DE MEJORA ACCESIBILIDAD EN CALLE OSA MAYOR DE ZARAGOZA

PROYECTOR: **Zaragoza** AYUNTAMIENTO


ELABORADO POR: CARLOS MARTÍN LA ARDENA COL. Nº 3557

ESCALAS: 1/250

COPIA DE PLANO: 5.2

HOJA: 4 DE 5

DESIGNACIÓN: PAVIMENTACIÓN PLANTA GENERAL

2020/0095/01/11/A 16/03/2020



VISADO

1

UNE CON HOJA-3

UNE CON HOJA-5

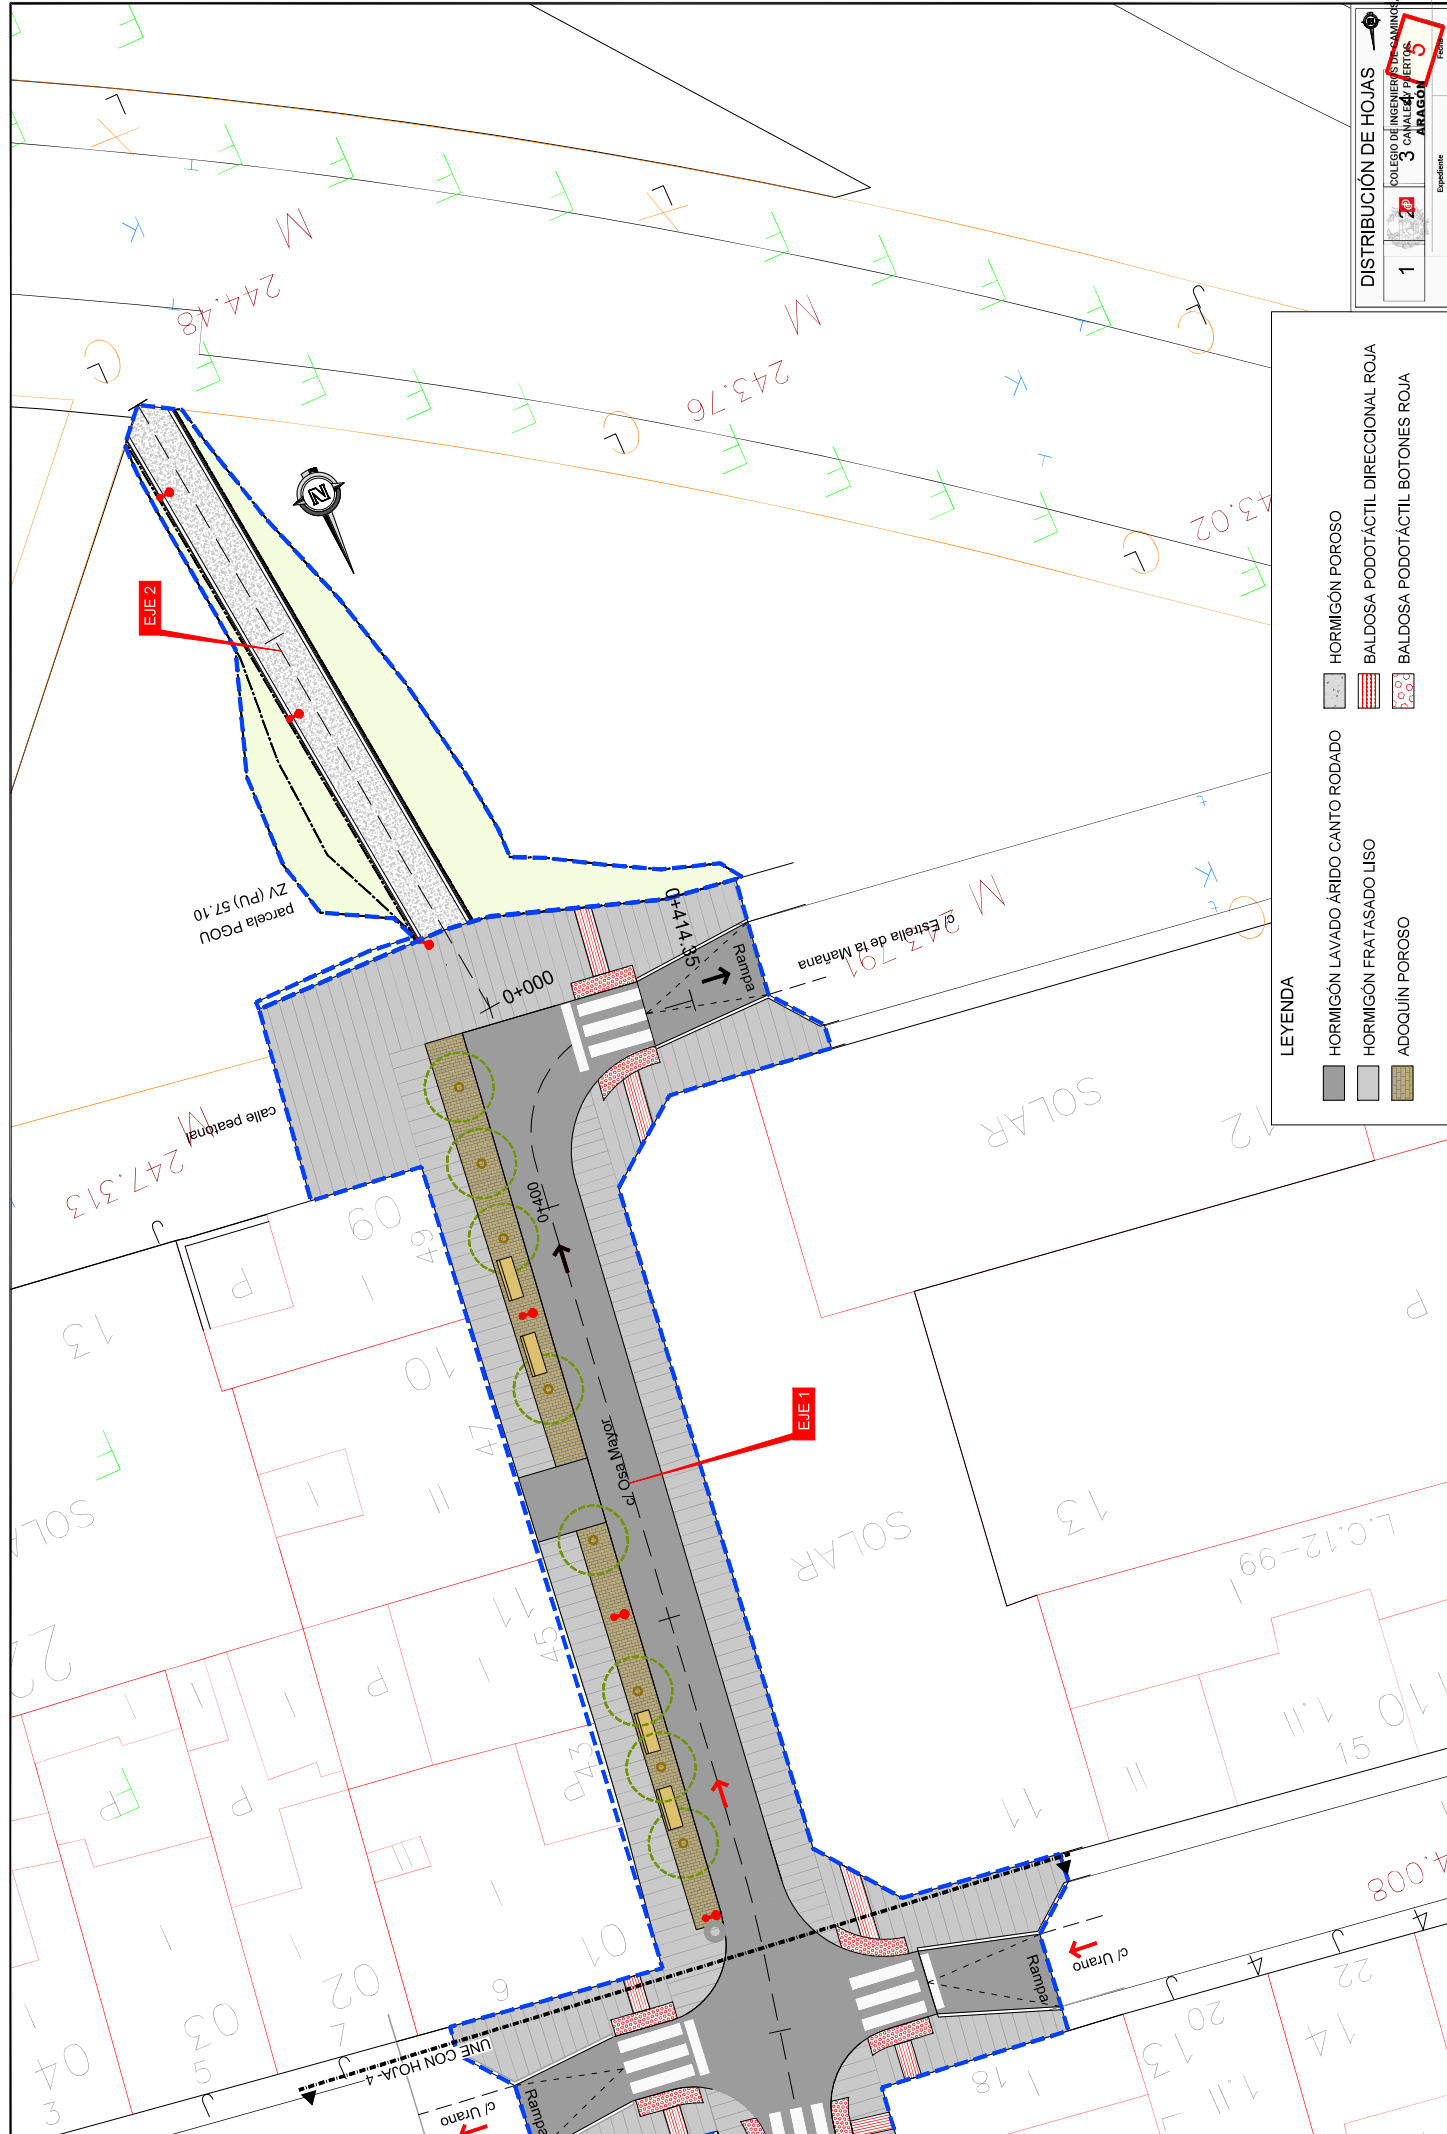

LEYENDA

	HORMIGÓN LAVADO ÁRIDO CANTO RODADO		HORMIGÓN POROSO
	HORMIGÓN FRATASADO LISO		BALDOSA PODOTÁCTIL DIRECCIONAL ROJA
	ADOQUÍN POROSO		BALDOSA PODOTÁCTIL BOTONES ROJA

PROYECTO DE MEJORA ACCESIBILIDAD EN CALLE OSA MAYOR DE ZARAGOZA

PRODUTOR **Zaragoza AYUNTAMIENTO**

CONSULTOR **GTA CONSULTORES**

ELABORADO POR EL PROYECTO
 COORDINADOR DEL PROYECTO: CARLOS MARTÍN LA ANDREA
 COL. N.º 3859 P

ESCALAS 1 / 250
 0 2.5 5.0 m

CODIGO DE PLANO 5.2 **HOJA** 5 DE 5

DESIGNACIÓN PAVIMENTACIÓN PLAN TA GENERAL

2020/00953/01/01/16/03/2020 **FEBRERO 2020**

DISTRIBUCIÓN DE HOJAS
 1

Expdiente **ARAGON 5**

COLEGIO DE INGENIEROS DE CAMINOS, CANALES Y PUERTOS DE ARAGON