


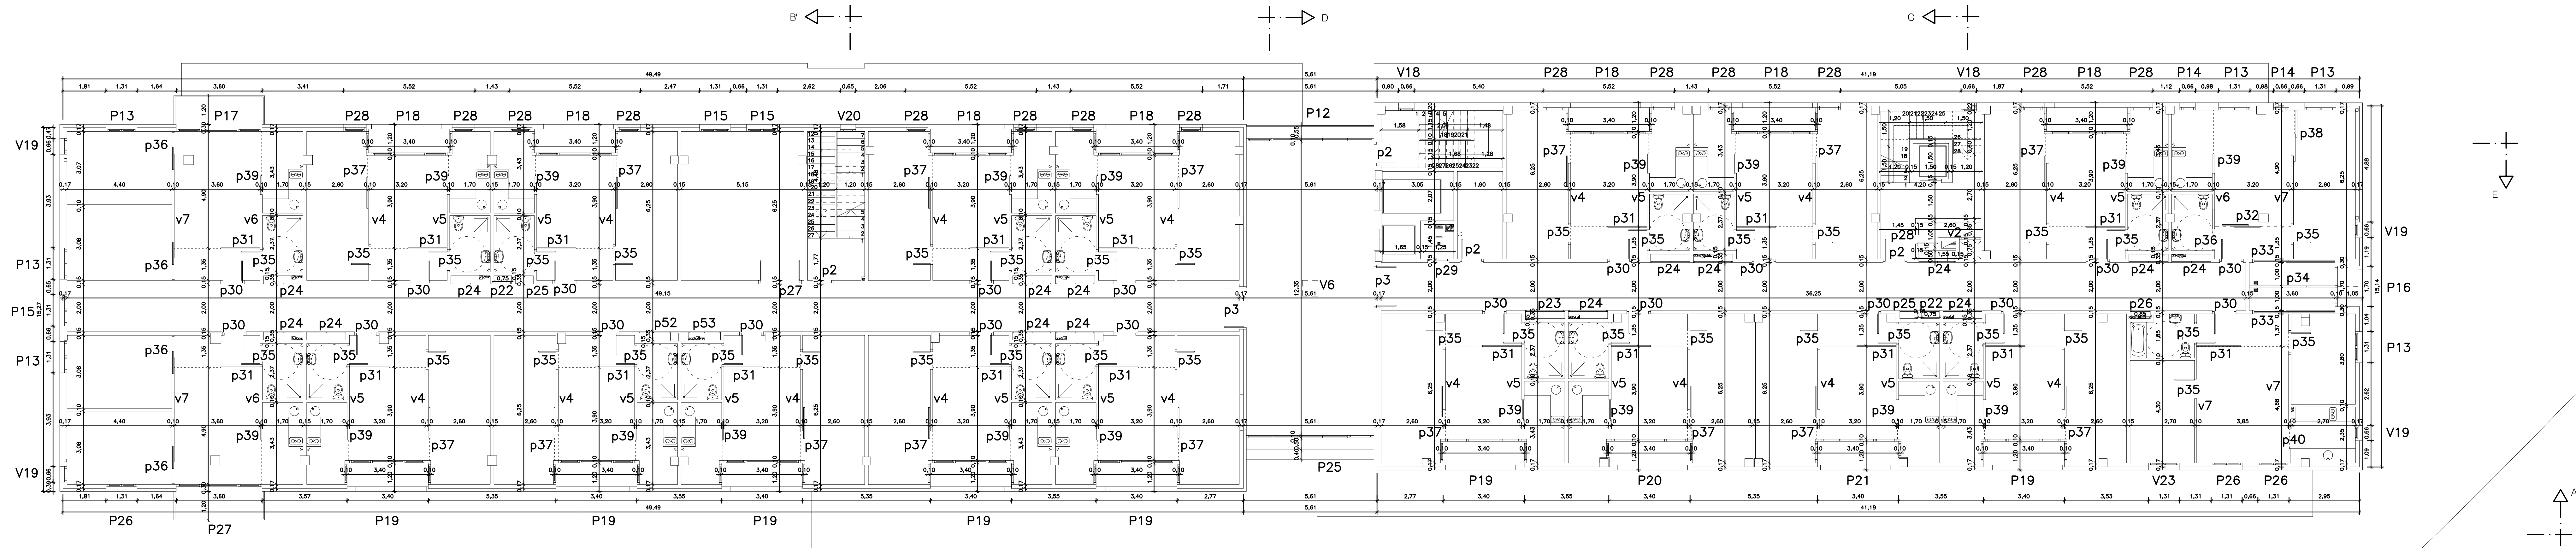

PROYECTO DE EJECUCION
8o VIVIENDAS TUTELADAS, GARAJES Y TRASTEROS
PARCELA COMPRENDIDA ENTRE LAS CALLES MARIA DE ARAGON Y FRAY LUIS URBANO - ZARAGOZA
PROMOTOR:
SOCIEDAD MUNICIPAL_ZARAGOZA_VIVIENDA_S.L.U.

ARQUITECTOS	CARPINTERIA
ANGEL R. CONTRAS SERRANO	ARQUITECTURA
RAUL FUERTES GARCIA	PLANO
	COTAS Y CARPINTERIA PLANTA TIPO (1º, 2º, 3º y 4º)
REFERENCIA_Y_FICHA	ESCALA
29/10/2009	1/100
ABRIL 2009	

CAB
DISEÑO Y ARQUITECTURA

Zaragoza
VIVIENDA

ARQ
06

V_01