


| CUADRO SUPERFICIES              |          |
|---------------------------------|----------|
| PLANTA CUBIERTA - INSTALACIONES |          |
| ELEMENTOS COMUNES               |          |
| SUPERFICIE UTIL                 | 85,75m²  |
| SUPERFICIE CONSTRUIDA           | 127,20m² |
| SUPERFICIE UTIL TOTAL           | 85,75m²  |
| SUPERFICIE CONSTRUIDA TOTAL     | 127,20m² |

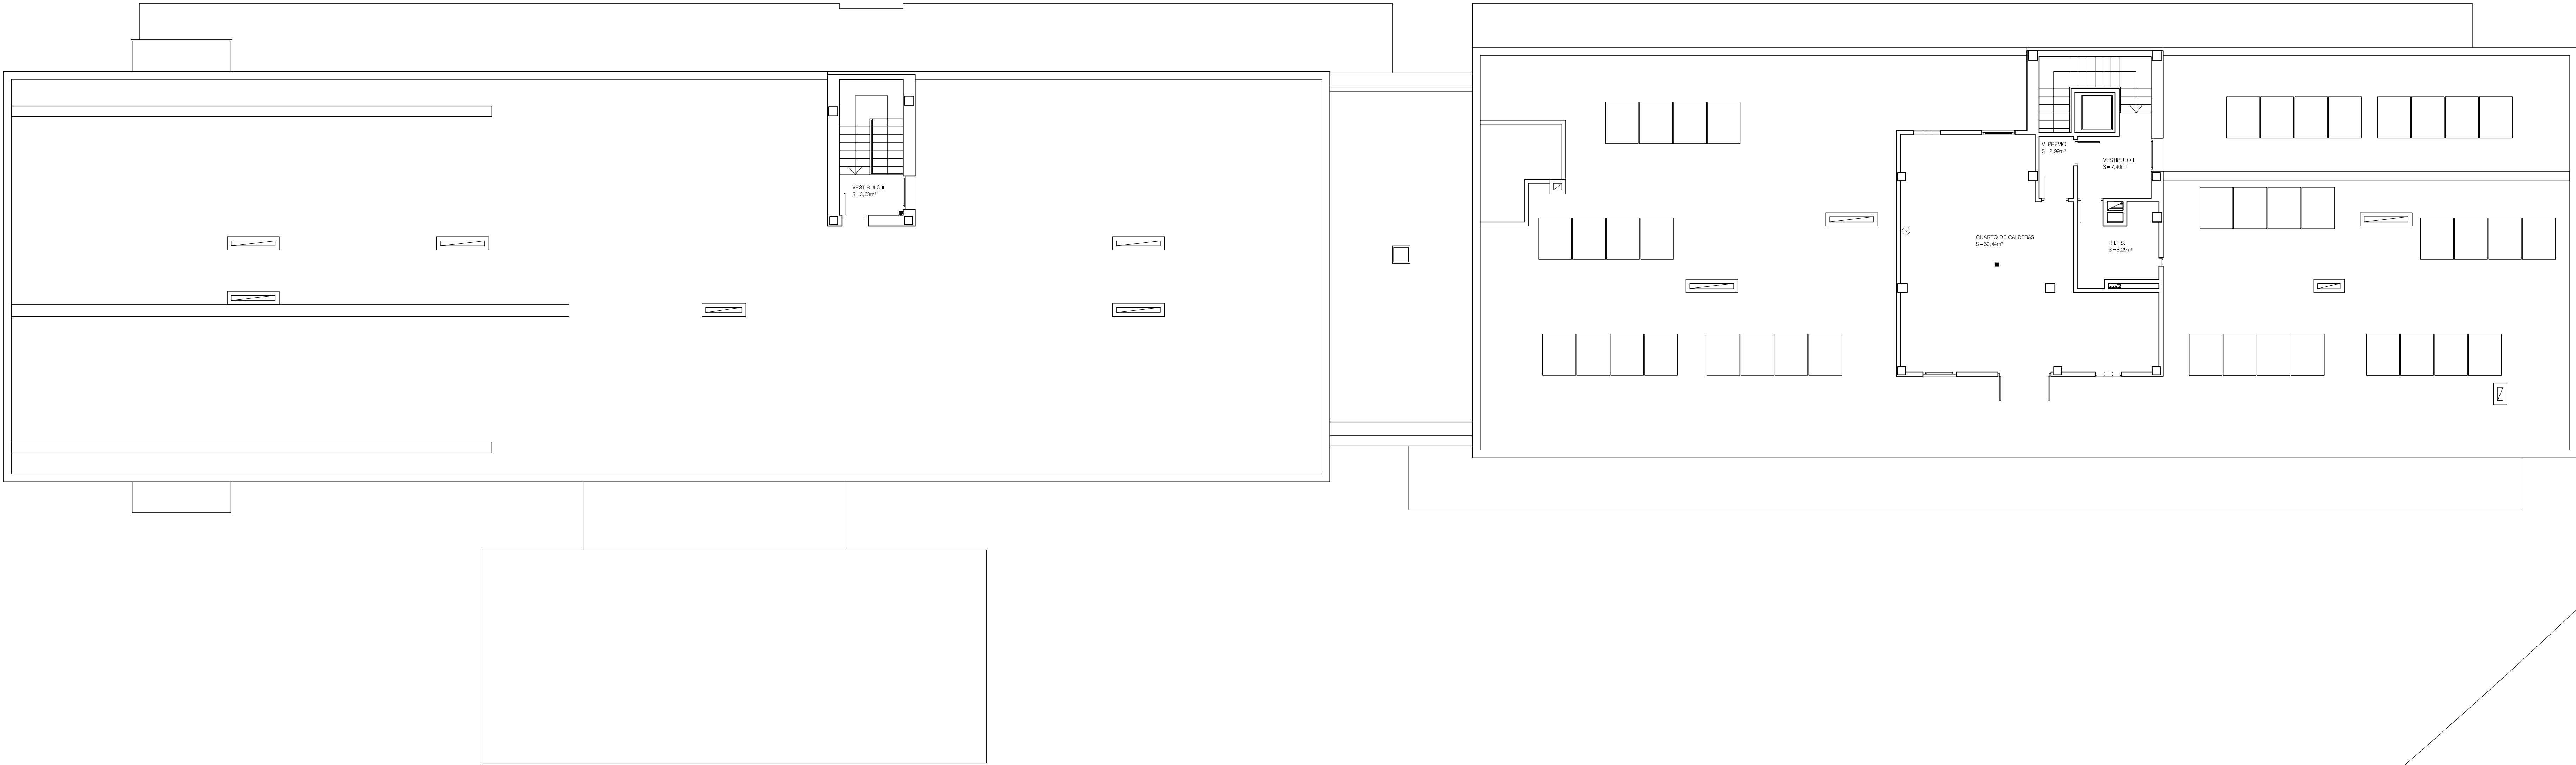

PLANTA CUBIERTA - INSTALACIONES  
SUPERFICIE CONSTRUIDA 127,20m²

PROYECTO DE EJECUCION  
**8o VIVIENDAS TUTELADAS, GARAJES Y TRASTEROS**  
PARCELA COMPRENDIDA ENTRE LAS CALLES MARIA  
DE ARAGON Y FRAY LUIS URBANO - ZARAGOZA

PROMOTOR:  
SOCIEDAD MUNICIPAL ZARAGOZA VIVIENDA S.L.U.

|                          |            |              |
|--------------------------|------------|--------------|
| ARQUITECTOS              | CARPINER   | ARQUITECTURA |
| ANGEL R. CONDESA SERRANO | 23.10.2009 | ABRIL 2009   |
| RAUL FUERTES GARCIA JIM  |            |              |

CAB  
DISEÑO Y DIBUJO  
ARQUITECTURA

Zaragoza  
VIVIENDA

ARQ  
15  
V\_01