
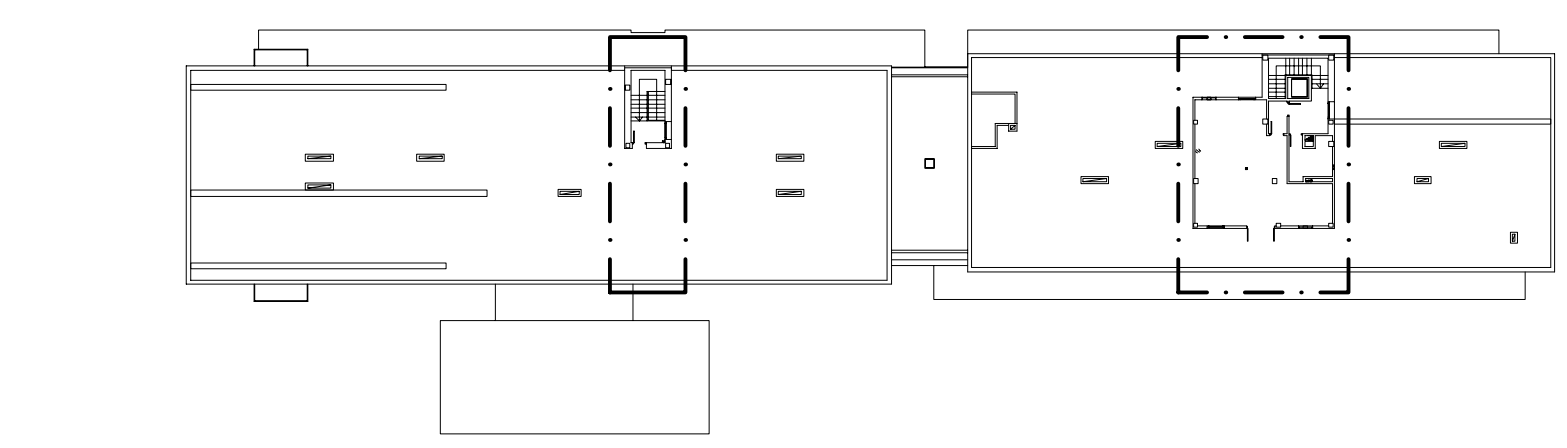
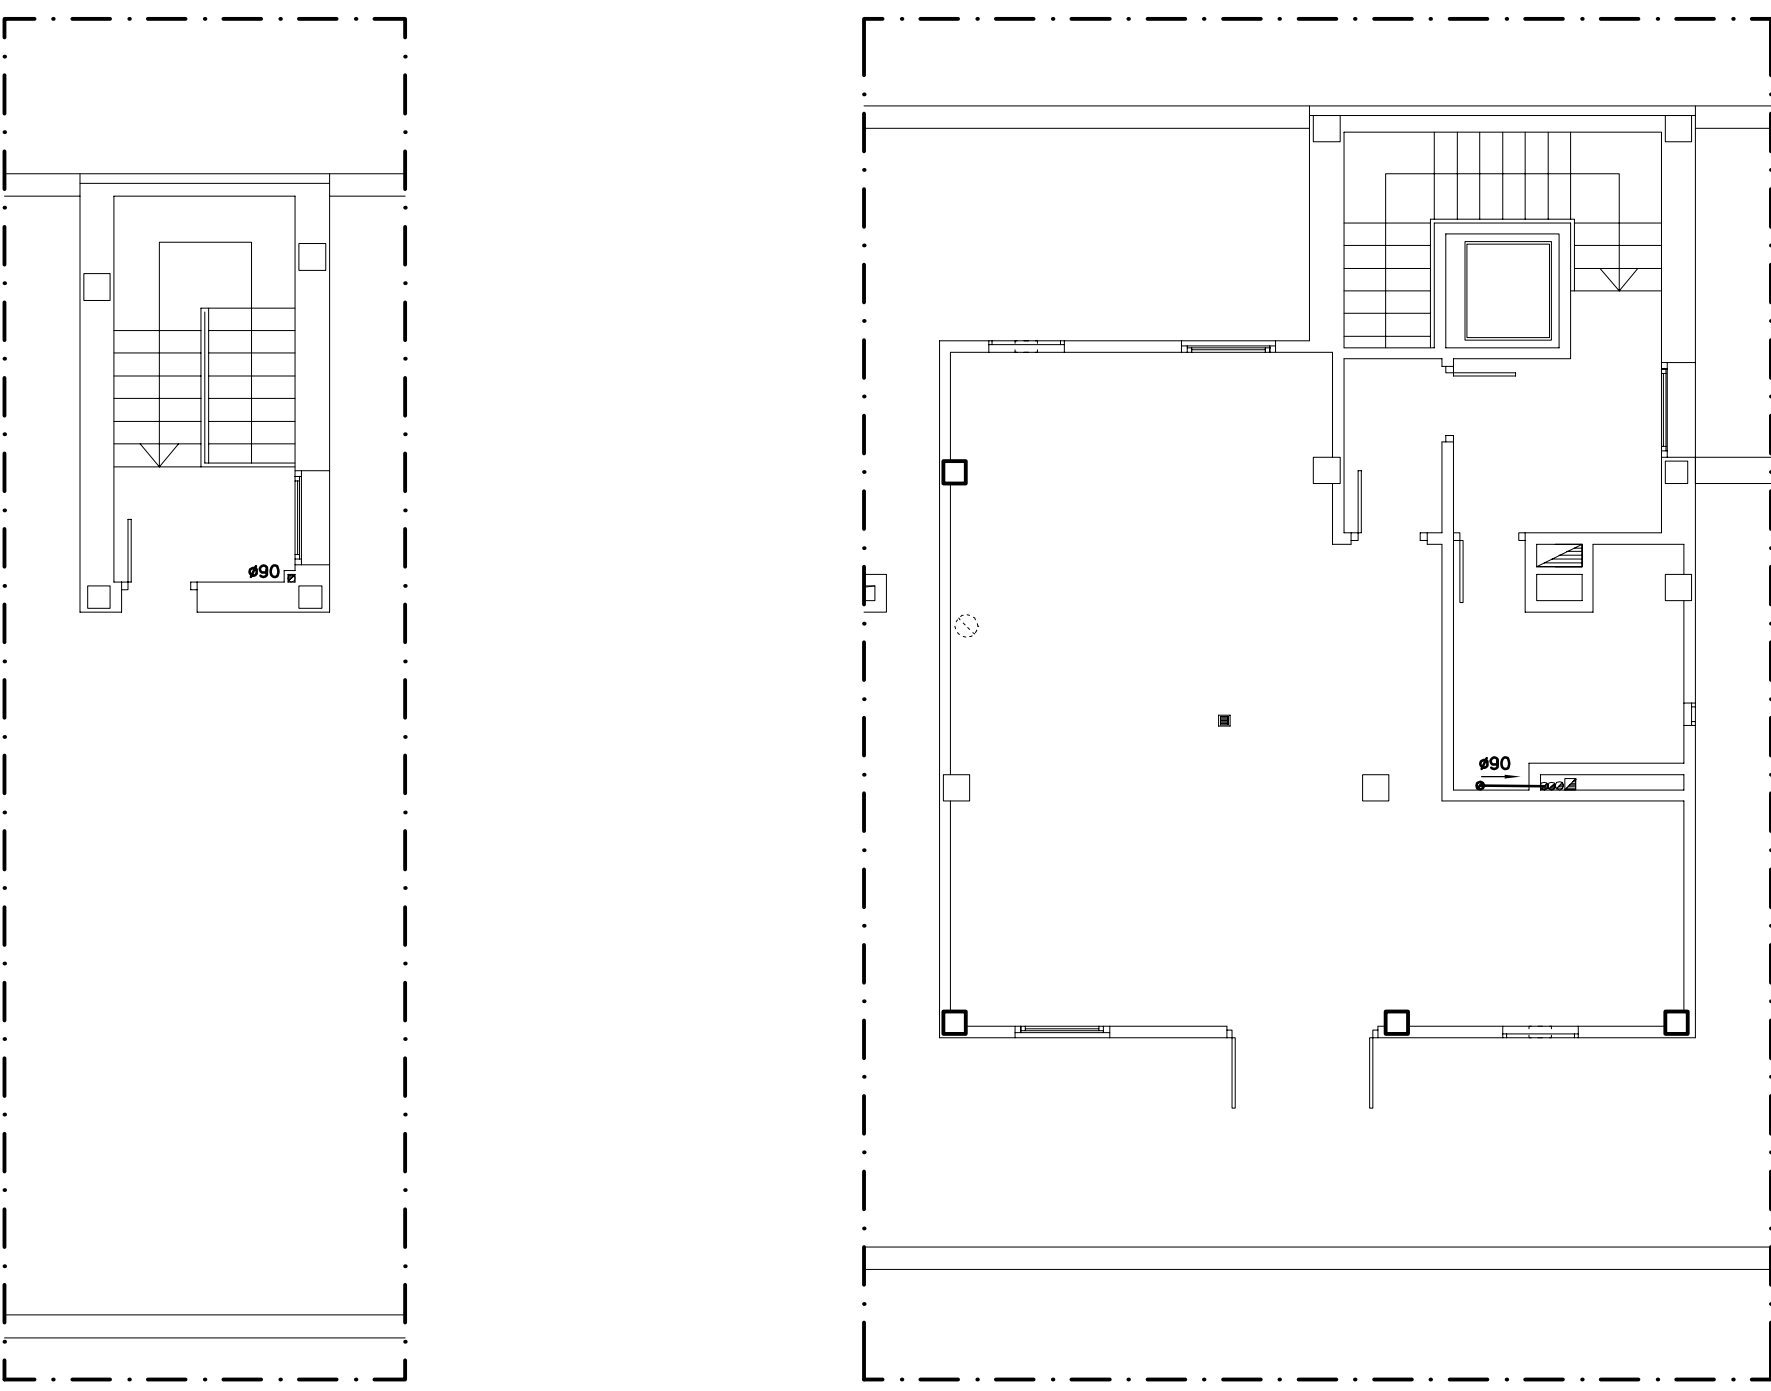


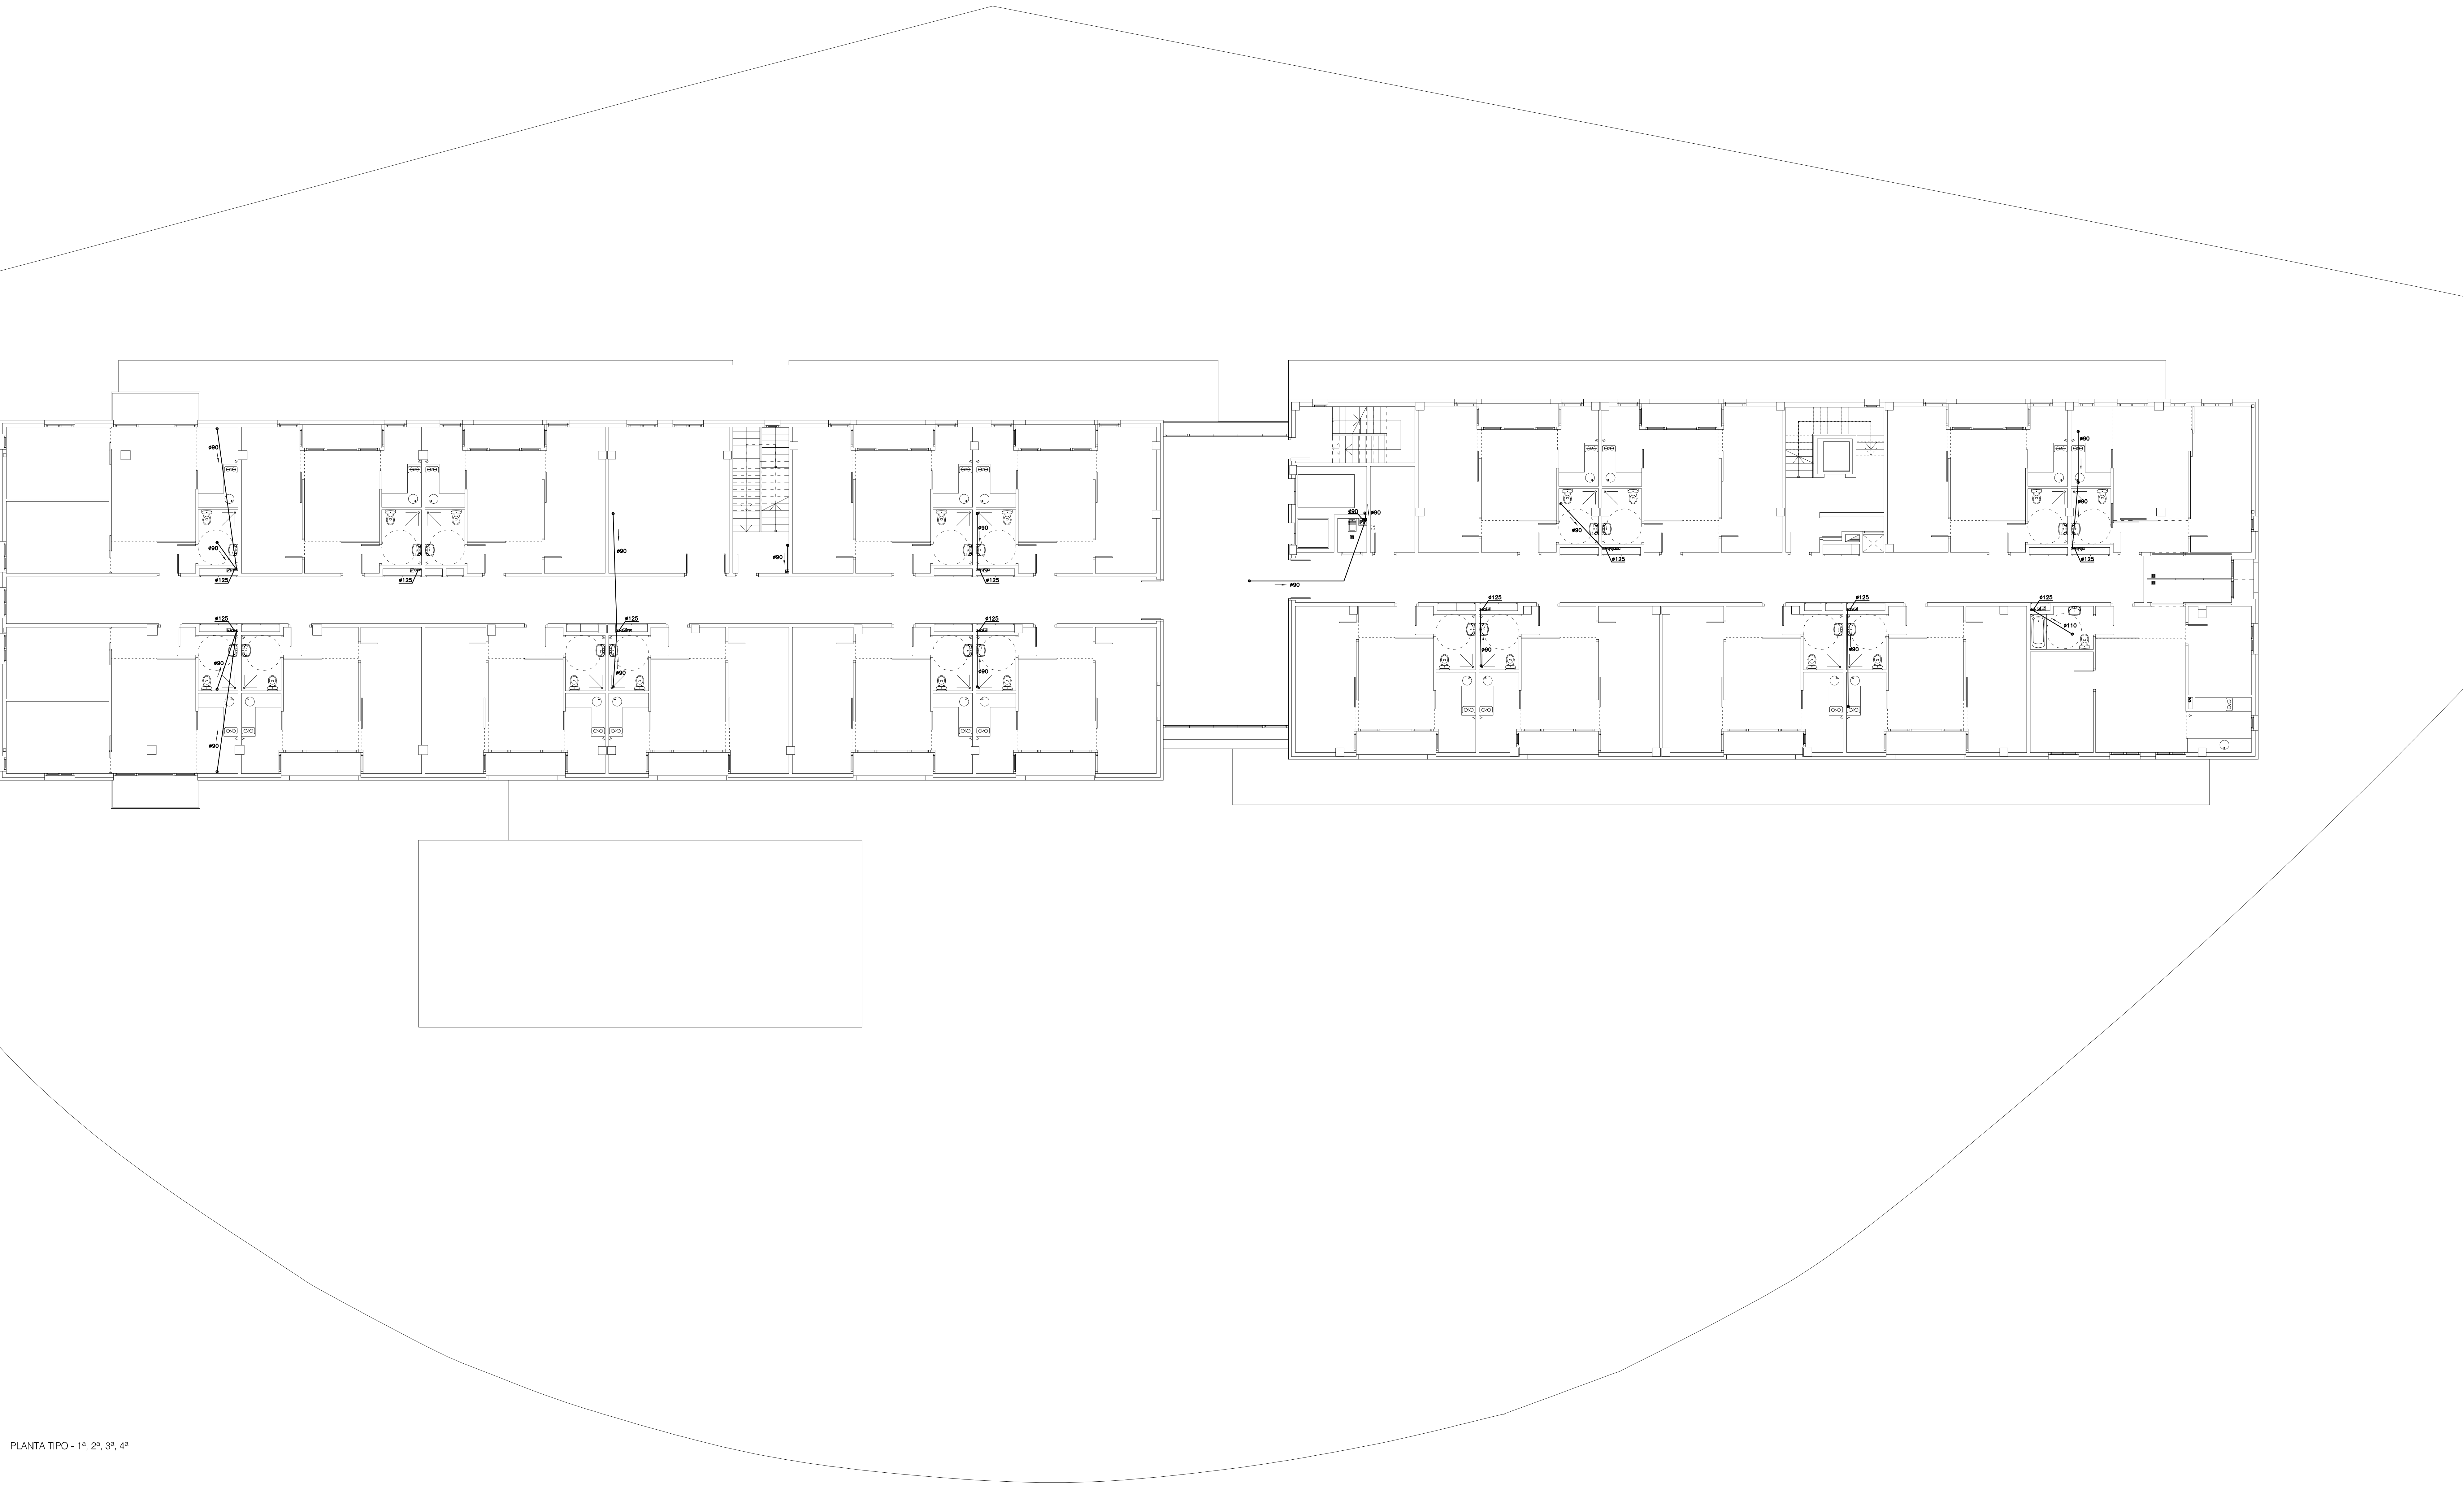

PLANTA CUBIERTA (INSTALACIONES)

- SANEAMIENTO**
- RED COLGADA AGUAS PLUVIALES
 - RED COLGADA AGUAS FECIALES
 - TAPPE DE REJISTRO
 - BAJANTE AGUAS FECIALES
 - BAJANTE AGUAS PLUVIALES

PLANTA TIPO - 1º, 2º, 3º, 4º

PROYECTO DE EJECUCION
8o VIVIENDAS TUTELADAS, GARAJES Y TRASTEROS
PARCELA COMPRENDIDA ENTRE LAS CALLES MARIA DE ARAGON Y FRAY LUIS URBANO - ZARAGOZA

PROMOTOR:
SOCIEDAD MUNICIPAL ZARAGOZA VIVIENDA S.L.U.

ARQUITECTO	CARPINHO
INSTALACIONES	INSTALACIONES
PLANO	PLANO
SANEAMIENTO COLGADO PLANTA TIPO (1º, 2º, 3º Y 4º) Y PLANTA CUBIERTA (INSTALACIONES)	SANEAMIENTO COLGADO PLANTA TIPO (1º, 2º, 3º Y 4º) Y PLANTA CUBIERTA (INSTALACIONES)
REFERENCIA Y FECHA	REFERENCIA Y FECHA
29/10/2009	29/10/2009
ABRIL 2009	ABRIL 2009
ESCALA	ESCALA
	1/100

CAB
DISEÑO Y DIBUJO
ARQUITECTURA

Zaragoza
VIVIENDA

INS
16
V_01