


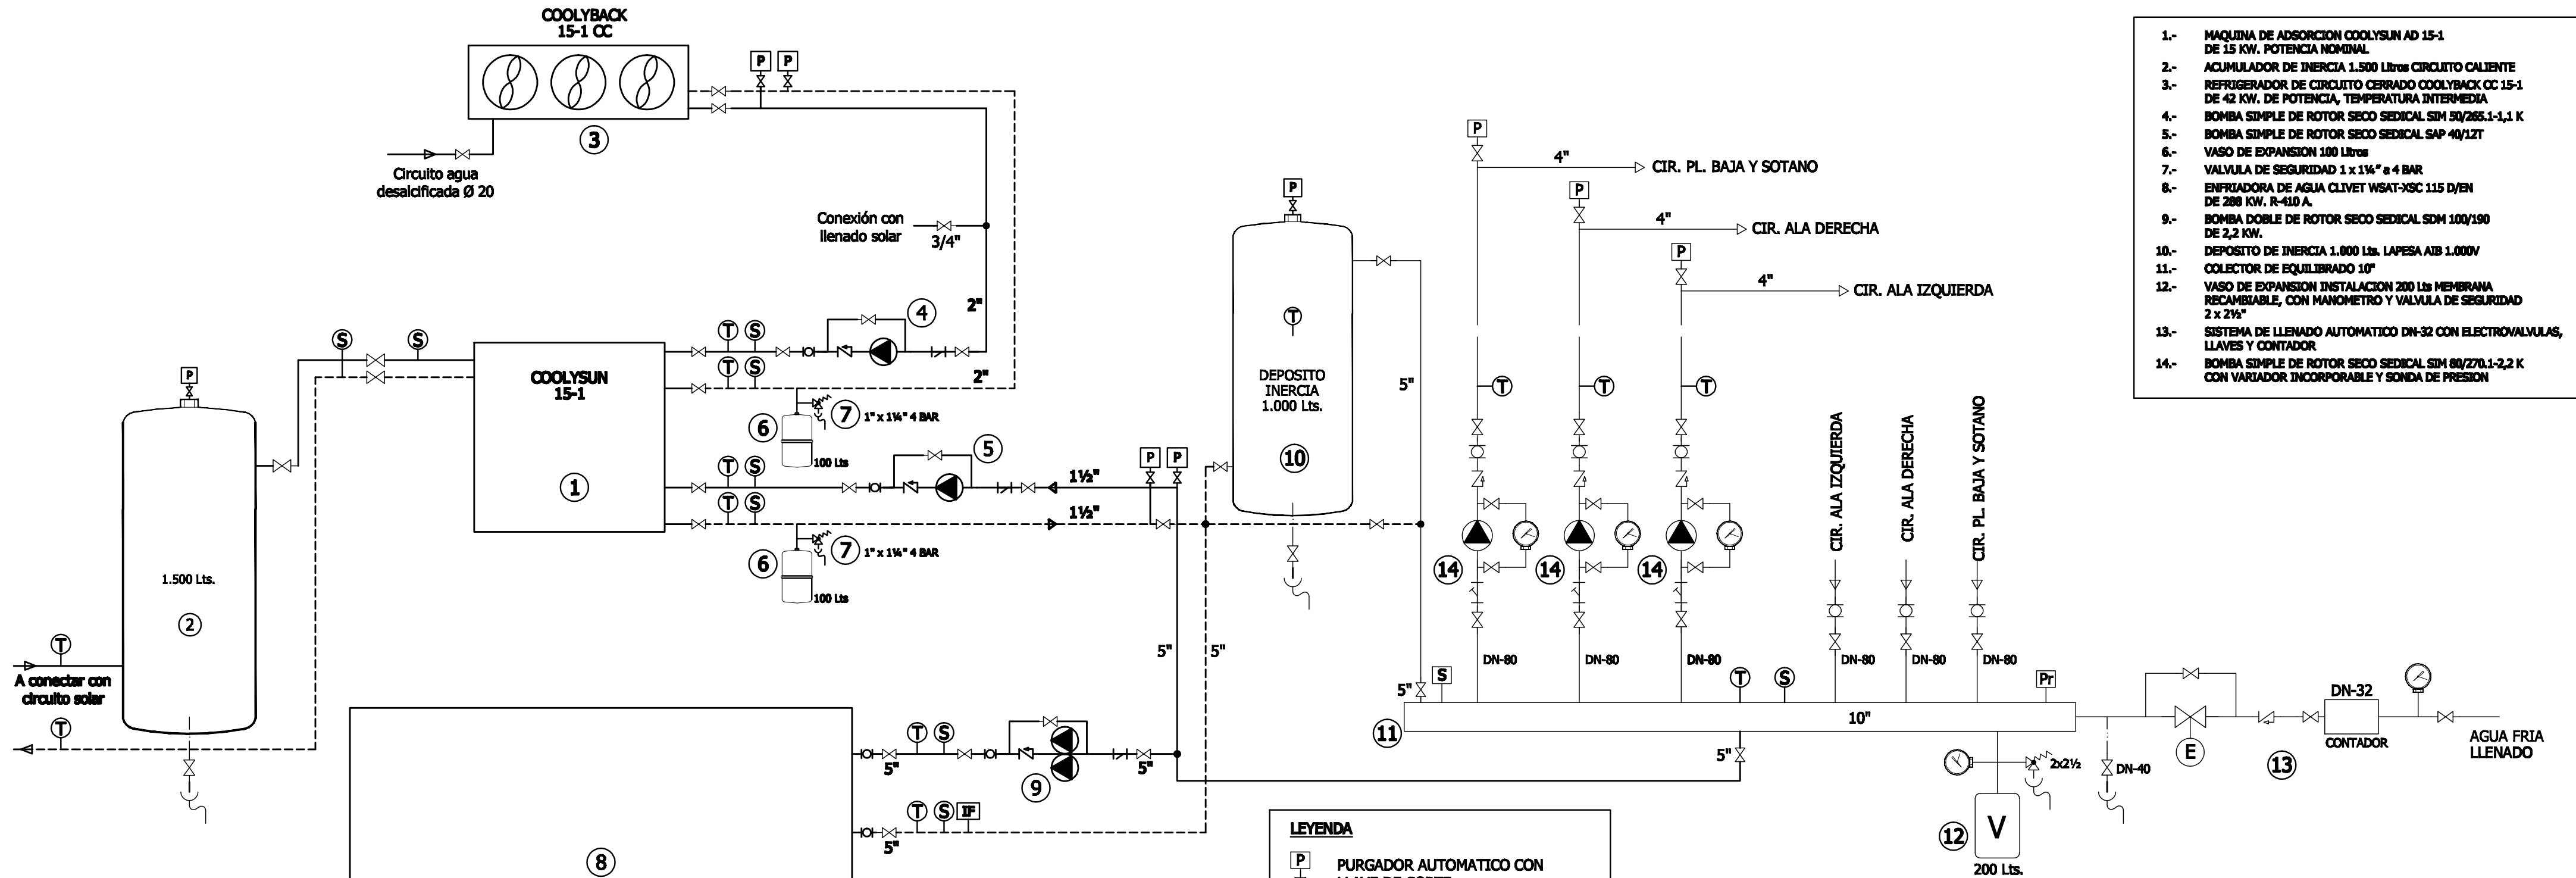

PROYECTO DE EJECUCION

80 VIVIENDAS TUTELADAS, GARAJES Y TRASTEROS
PARCELA COMPRENDIDA ENTRE LAS CALLES MARIA DE ARAGON Y FRAY LUIS URBANO - ZARAGOZA

PROMOTOR_
SOCIEDAD_MUNICIPAL_ZARAGOZA_VIVIENDA_S.L.U.

ARQUITECTOS

ANGEL B. COMERAS SERRANO
1766
RAUL FUERTES GARCIA
3854

CAB
DESPACHO DE
ARQUITECTURA

CAPITULO_

INSTALACIONES (VER PROYECTO TECNICO PEDRO FUNES S.L.)

PLANO_

ESQUEMA DE PRINCIPIO DE FRIO

REFERENCIA_Y_FECHA_

2910209

ABRIL 2009

ESCALA_

S/E

**Zaragoza
VIVIENDA**

INS
28

V_01