


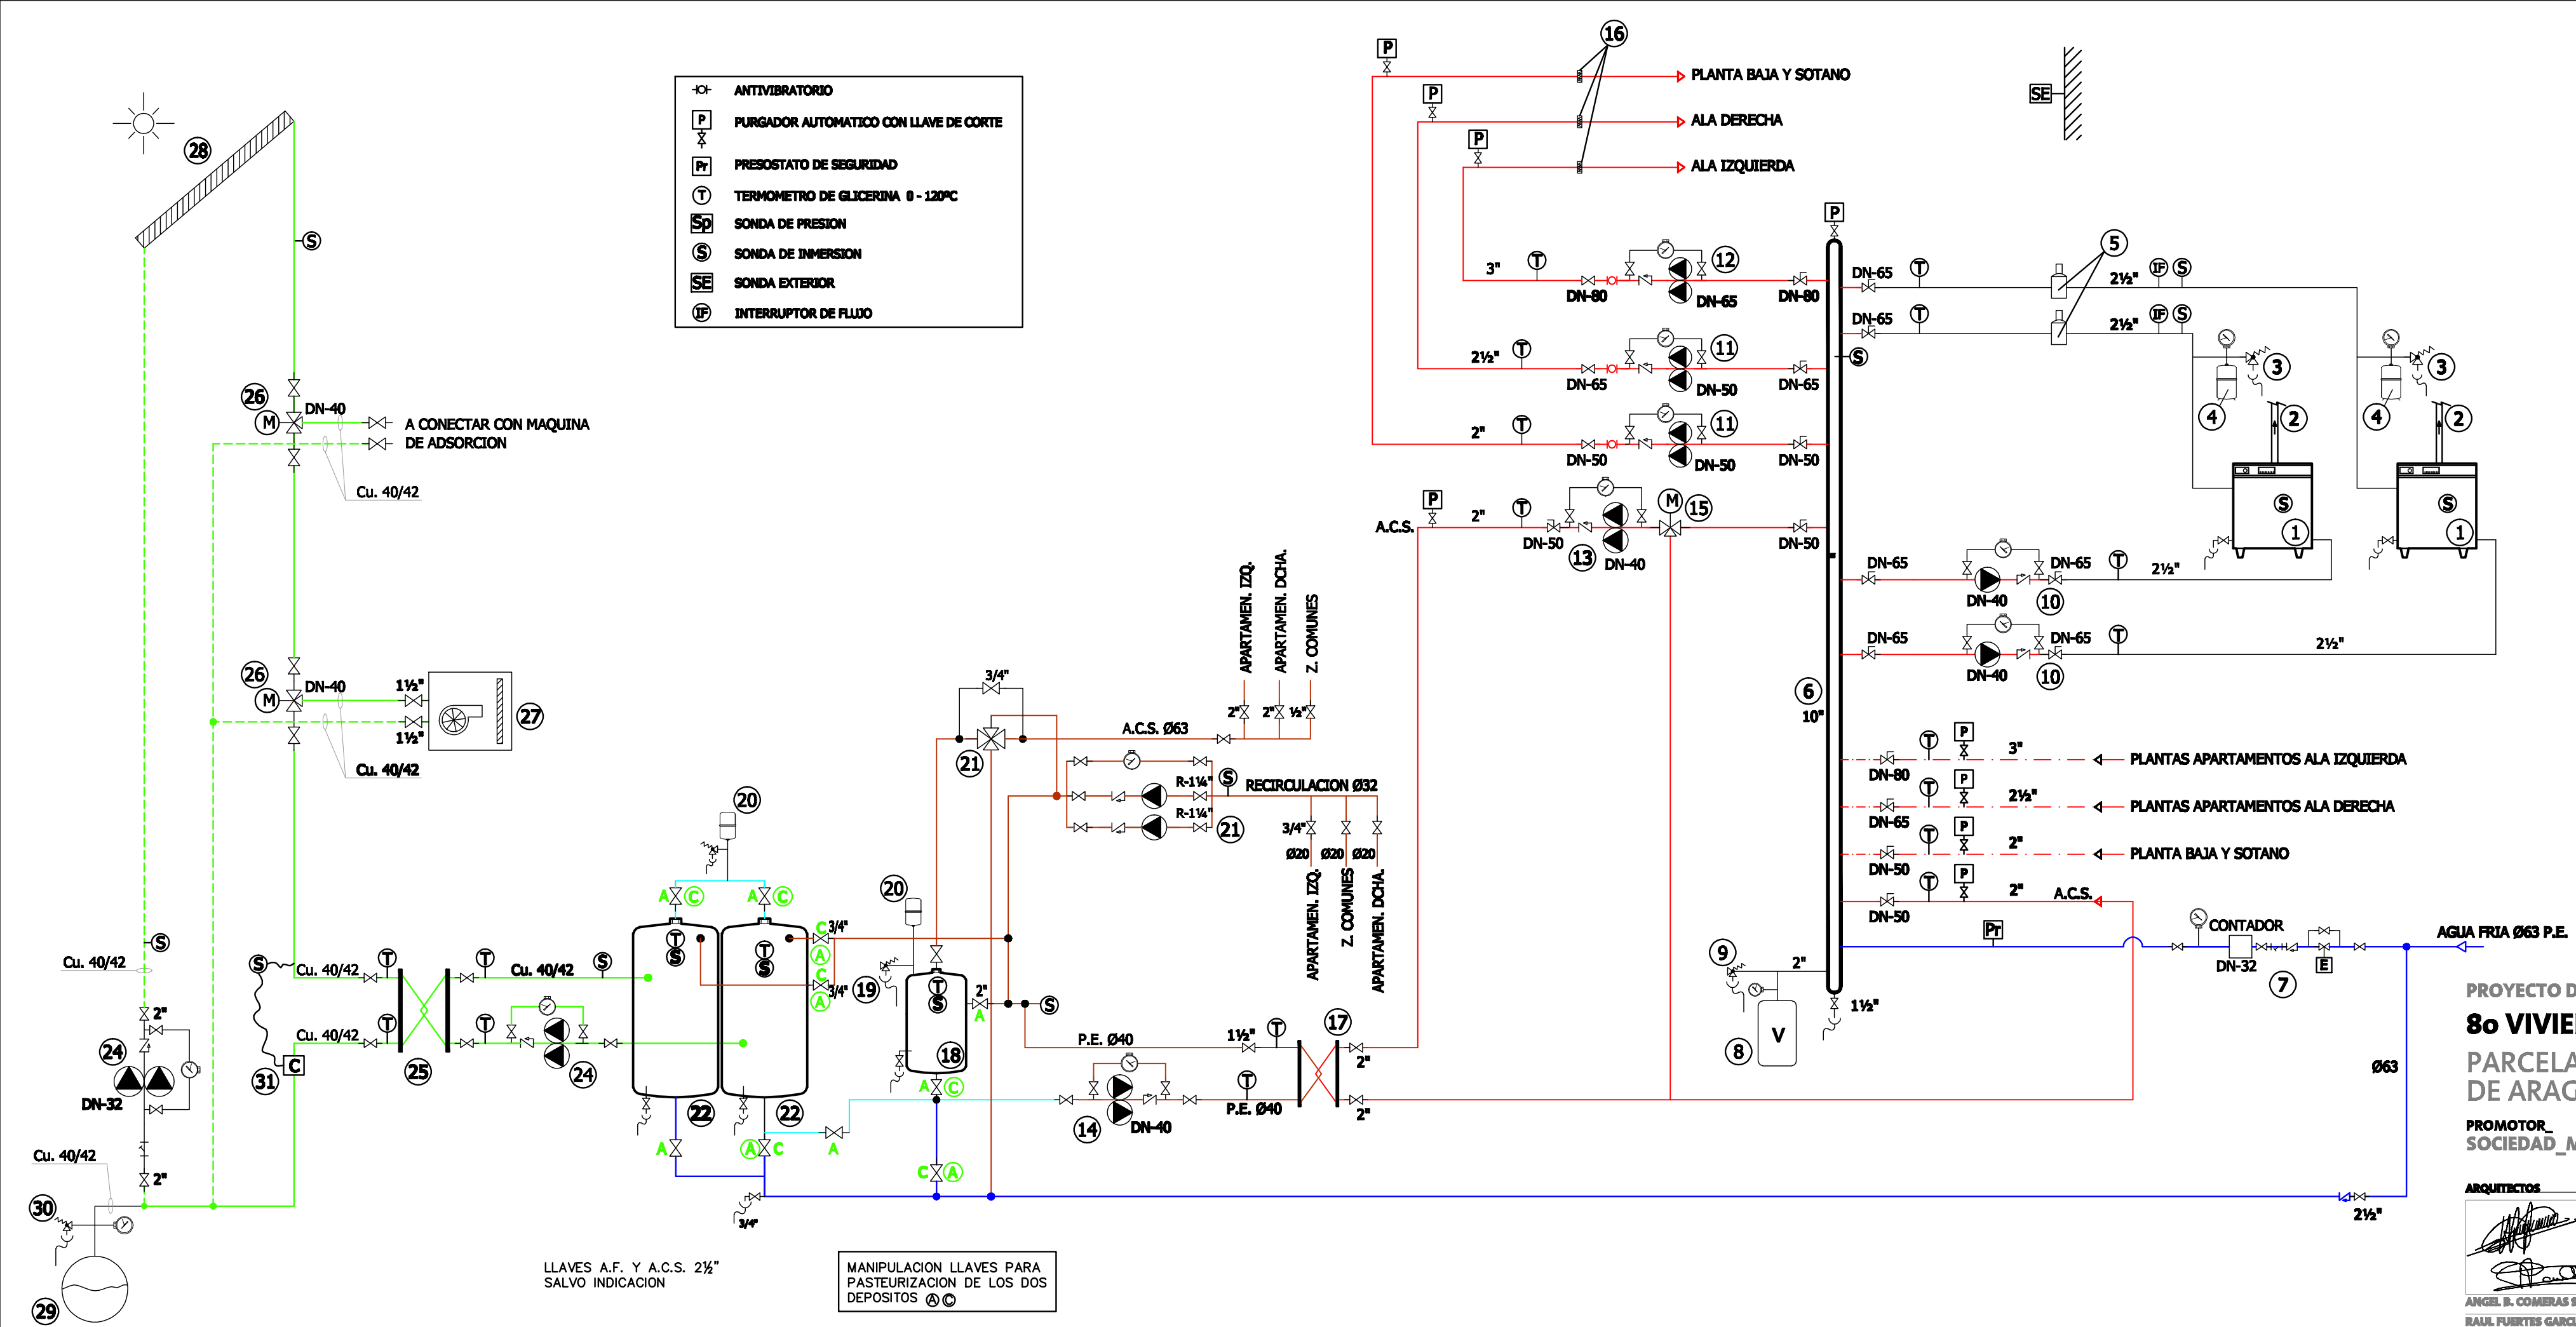

- ANTIVIBRATORIO
- PURGADOR AUTOMATICO CON LLAVE DE CORTE
- PRESOSTATO DE SEGURIDAD
- TERMOMETRO DE GLICERINA 0 - 120°C
- SONDA DE PRESION
- SONDA DE INMERSION
- SONDA EXTERIOR
- INTERRUPTOR DE FLUJO

- CALDERA DE CONDENSACION SEDICAL WTC-GB 250 A DE 210 KW DE POTENCIA NOMINAL
- CHIMENEA P.P DN 160 SEDICAL PARA CALERA DE CONDENSACION
- VALVULA DE SEGURIDAD CALDERA 1½ x 2" a 4 BAR
- VASO DE EXPANSION CALDERA 25 L. CON MANOMETRO
- DESGASIFICADOR AUTOMATICO DE AIRE Y LODOS SPIROVENT DN 65F
- AGUJA DE EQUILIBRADO HIDRAULICO DE 10"
- SISTEMA DE LLENADO AUTOMATICO DN 32 CON CONTADOR Y BYPASS
- VASO DE EXPANSION INSTALACION 500 LITROS CON MANOMETRO
- VALVULA DE SEGURIDAD INSTALACION 2 x 2½" a 4 BAR
- BOMBA SIMPLE DE ROTOR HUMEDO SEDICAL SM 65/7 B 400 V.
- BOMBA DOBLE DE ROTOR HUMEDO SEDICAL SED 50/12 CON VARIADOR DE FRECUENCIA 230 V.
- BOMBA DOBLE DE ROTOR HUMEDO SEDICAL SED 65/12 CON VARIADOR DE FRECUENCIA 230 V.
- BOMBA DOBLE DE ROTOR HUMEDO SEDICAL SPD 40/8 B 400 V.
- BOMBA DOBLE DE ROTOR SECO SEDICAL SADP 40/8 T
- VALVULA MOTORIZADA 3 VIAS PRIMARIO DE ACS DN- 40, SEÑAL 0-10 V.
- ANTIVIBRATORIO TUBERIA DN-50 / DN 65 / DN 80
- INTERCAMBIADOR DE PLACAS SEDICAL UFP 52/LH 12 DE 120 Kw
- ACUMULADOR A.C.S. 1500 LITROS LAPESA MV 1500 RB 8 Kg/cm²
- VALVULA DE SEGURIDAD A.C.S. 1¼-1½ 7 Kg/cm²
- VASO DE EXPANSION ACS 33 LITROS
- VALVULA MEZCLADORA TERMOSTATICA VTM-C 1½ PARA SALIDA A.C.S.
- ACUMULADOR LAPESA MV 3000 RB 8 Kg/cm²
- DOS BOMBAS SIMPLES DE ROTOR SECO SEDICAL SAM 30/6 T
- BOMBA DOBLE DE ROTOR SECO SEDICAL SADP 40/12 T CIRCUITO SOLAR
- INTERCAMBIADOR DE PLACAS SEDICAL UFP- 52LH 10 SOLAR
- VALVULA DE 3 VIAS MOTORIZADA DR- 40 SEÑAL TODO-NADA
- AEROREFRIGERADOR SABIANA HELIOS 6A-92
- COLECTORES SOLARES SEDICAL-WEISHAUPT KI-F (10m²)
- VASO DE EXPANSION SOLAR PN 10 120° SEDICAL S 200
- VALVULA DE SEGURIDAD SOLAR 7 Kg/cm²
- CONTADOR DE CALORIAS SUPERCAL 531 R-1¼"

PROYECTO DE EJECUCION
80 VIVIENDAS TUTELADAS, GARAJES Y TRASTEROS
PARCELA COMPRENDIDA ENTRE LAS CALLES MARIA DE ARAGON Y FRAY LUIS URBANO - ZARAGOZA
PROMOTOR
SOCIEDAD_MUNICIPAL_ZARAGOZA_VIVIENDA_S.L.U.

ARQUITECTOS
ANGEL B. COMERAS SERRANO
RAUL FUERTES GARCIA
CAPITULO
INSTALACIONES (VER PROYECTO TECNICO PEDRO FUNES S.L.)
PLANO
ESQUEMA DE PRINCIPIO DE CALEFACCION
REFERENCIA_Y_FECHA
2910209
ABRIL 2009
ESCALA
S/E

CAB
DESPACHO DE ARQUITECTURA

Zaragoza
VIVIENDA

INS
29
V_01