
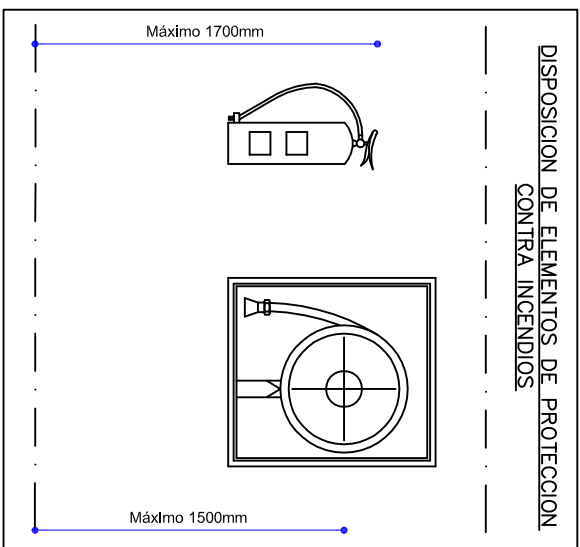
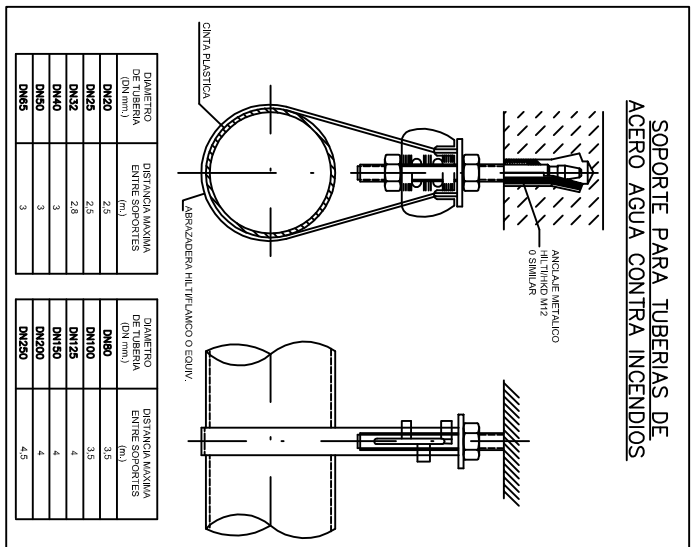


PLAZA DE LAS VAQUILLAS

ANDADOR

PARQUE

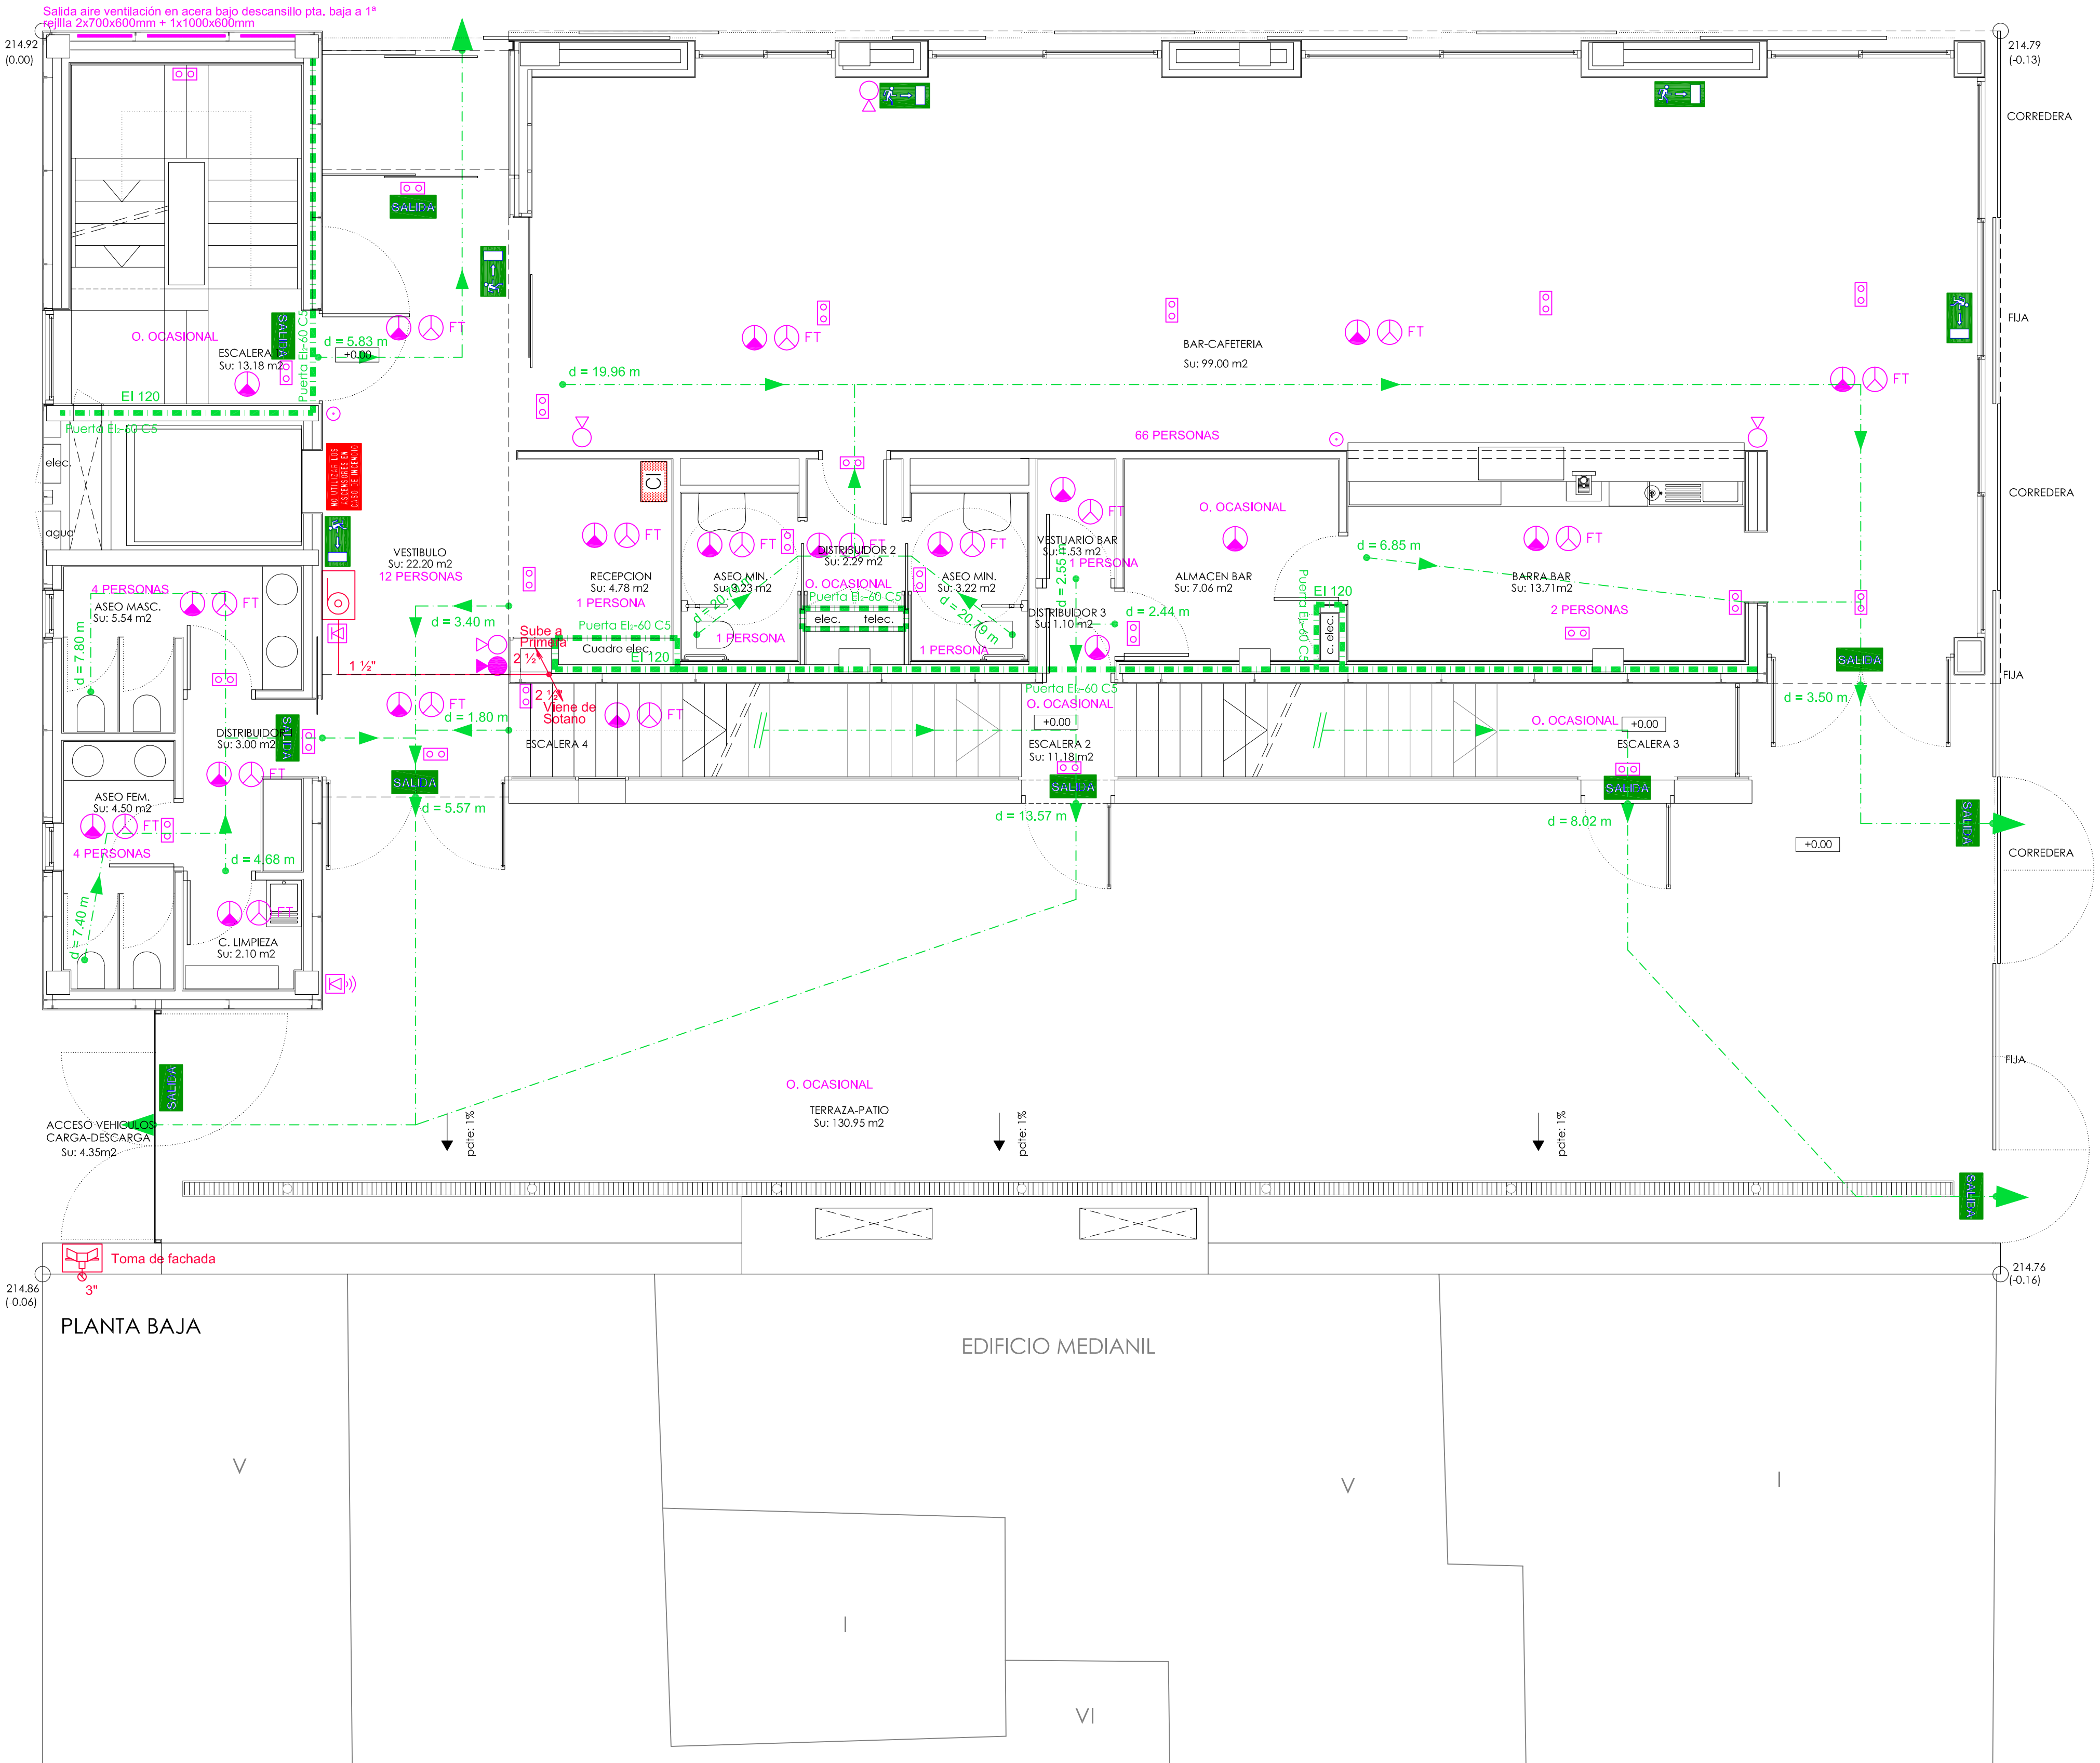

LEYENDA	ALABAMA	DESCRIPCION	NOTAS
	CENTRAL INTERIORES		
	PULSADOR MANUAL DE ALARMA	Integrado al compartimento especial	IDENTIFICACION
	SIRENA ELECTRONICA DE ALARMA	Integrado al compartimento especial	CONFINAMIENTO
	SIRENA DE ALARMA PARA EXTERIORES	Integrado al compartimento especial	CONFINAMIENTO
	ELECTROMAN		
	ROCIADOR AUTOMATICO		
	DETECTOR OPTICO DE HUMOS	INSTALADO EN PASILLO TECNICO	CON ZONAJOS DE
	DETECTOR DE GASES		CON ZONAJOS DE
	DETECTOR TERMICO (CONTACTO)		CON ZONAJOS DE
	INDICADOR DE ACCION		
	BOCA DE INCENDIO EQUIPADA 55 mm		
	EXTINTOR PORTATIL DE POLVO SECO		
	EXTINTOR PORTATIL DE AGUA		
	BOCA DE COLUMNA SECA CON Llave		

LEYENDA	SEÑALIZACION	NOTAS
	SEÑALIZACION DE SEGURIDAD	207x148 mm
	SEÑALIZACION DE SEGURIDAD	207x148 mm
	SEÑALIZACION DE SEGURIDAD	207x148 mm
	SEÑALIZACION DE SEGURIDAD	207x148 mm
	SEÑALIZACION DE SEGURIDAD	207x148 mm
	SEÑALIZACION DE SEGURIDAD	207x148 mm
	SEÑALIZACION DE SEGURIDAD	207x148 mm
	SEÑALIZACION DE SEGURIDAD	207x148 mm
	SEÑALIZACION DE SEGURIDAD	207x148 mm
	SEÑALIZACION DE SEGURIDAD	207x148 mm

LEYENDA
EO AUTONOMO ALUMBRADO DE EMERGENCIA
EO AUTONOMO ALUMBRADO ESTANCO DE EMERGENCIA Y EVACUACION
EO AUTONOMO ALUMBRADO ANTIFUEGO AGENTE DE EMERGENCIA Y EVACUACION

COMPORTAMIENTO ANTE EL FUEGO DE LOS ELEMENTOS CONSTRUCTIVOS MATERIALES

ELEMENTOS ESTRUCTURALES			
ELEMENTO	SECTOR	PLANTA	RESISTENCIA EXIGIBLE
FORJADO Y ESTRUCTURA	USO GENERAL	PLANTA SOTANO	R 120
FORJADO Y ESTRUCTURA	USO GENERAL	BAJA Y ALZADOS	R 90
FORJADO Y ESTRUCTURA	LOCAL RIESGO BAJO	TOPOS	R 90
ELEMENTOS CONSTRUCTIVOS			
ELEMENTO	SECTOR	PLANTA	RESISTENCIA EXIGIBLE
PAREDES Y TIEPOS	USO GENERAL	PLANTA SOTANO	EI 120
PAREDES Y TIEPOS	USO GENERAL	BAJA Y ALZADOS	EI 90
PAREDES Y TIEPOS	LOCAL RIESGO BAJO	TOPOS	EI 90
REACCION AL FUEGO DE LOS ELEMENTOS CONSTRUCTIVOS			
ELEMENTO	SECTOR	PLANTA	RESISTENCIA EXIGIBLE
ZONAS OCUPABLES	USO GENERAL	TOPOS	C-4.2.40 E
REINTOS RIESGO ESPECIAL	TOPOS	TOPOS	B-1.1.40 B-1.1
REINTOS RIESGO ESPECIAL	TOPOS	TOPOS	B-1.1.40 B-1.2

Zaragoza
Gobierno de Aragón

PROYECTO DE EJECUCIÓN DE CENTRO CONVENCENCIA DE PERSONAS MAYORES EN MONTAÑA

DIRECCION DE ARQUITECTURA
OFICINA DE PROYECTOS DE ARQUITECTURA
GESTION DE PROYECTOS III

PLANO : PLANTA BAJA PREVENCIÓN DE INCENDIOS

ARQUITECTO REDACTOR :	ASISTENCIA TÉCNICA	Nº PLANO :
ALBERTO RIVAS SORIA		IP2
REFERENCIA :	EXPT :	FECHA :
		JUNIO 08
		ESCALA :
		1/50